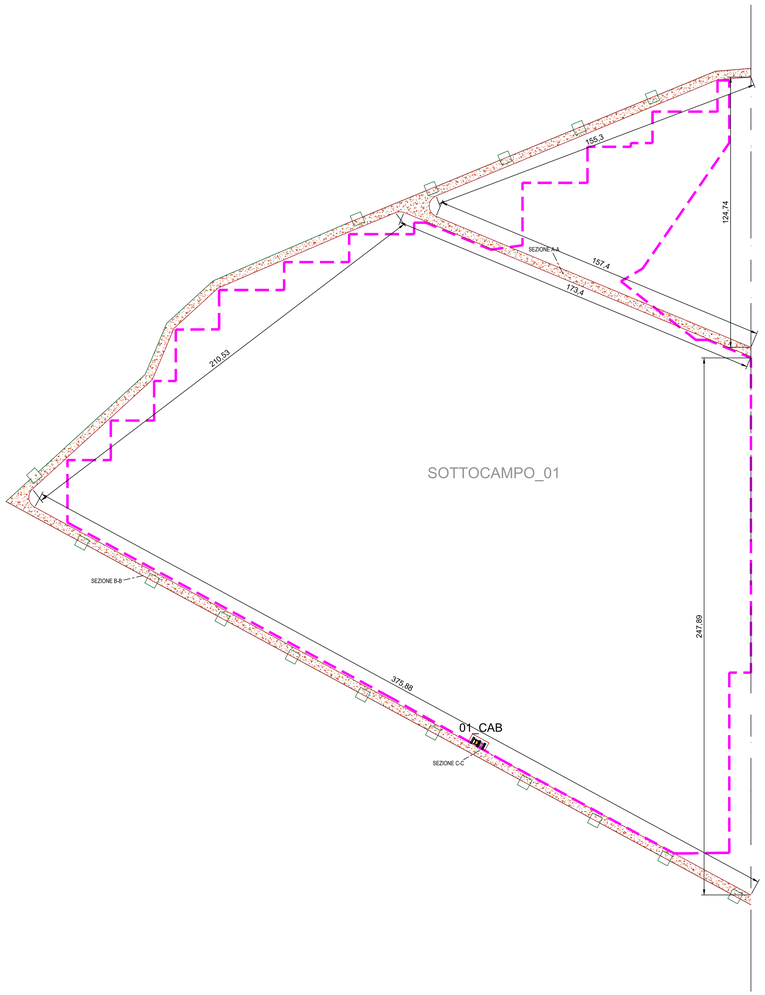

1. LEGENDA

- CABINA DI INVERTER
- CABINA DI RICEZIONE
- LOCALE DI SERVIZIO
- PANNELLI FOTOVOLTAICI
- PERIMETRO SOTTOCAMPO
- PERIMETRO STRADA INTERNA
- RECINZIONE
- INGRESSO
- LINEA MT
- LINEA FIBRA OTTICA

SEZIONE CONDOTTO PRODUZIONE DEI PV

SCALA 1:10 SEZIONE A-A

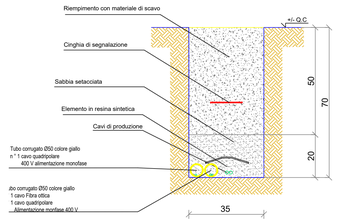

SEZIONE CONDOTTO PRODUZIONE DEI PV

SCALA 1:10 SEZIONE B-B

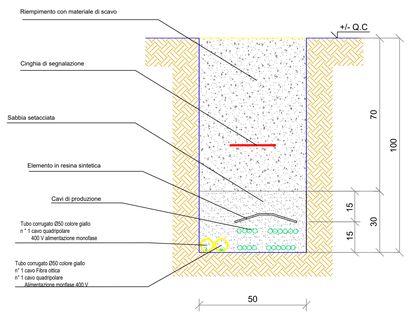

SEZIONE CONDOTTO PRODUZIONE DEI PV

SCALA 1:10 SEZIONE C-C

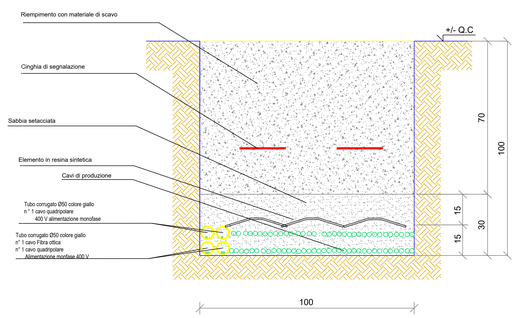

N

REGIONE PUGLIA — PROVINCIA DI FOGGIA — COMUNE DI LUCERA

AGROVOLTAICO "VACCARELLA"

Progetto per la costruzione e l'esercizio di un impianto agrovoltaico per la produzione di energia elettrica da fonte fotovoltaica e delle relative opere ed infrastrutture connesse, della potenza elettrica di 44,5056 MW DC e 36,0000 MW AC, con contestuale utilizzo del terreno ad attività agricole di qualità, apicoltura e attività sociali, da realizzare nel Comune di Lucera (FG) in località "Vaccarella"

PROGETTO DEFINITIVO

Proponente dell'impianto FV:

ILOS — INE VACCARELLA S.R.L. — A Company of ILOS Free Energy Italy

INE VACCARELLA S.r.l.
Via C. D'Ambrosio n. 6, 71016, San Severo (FG)
PEC: inevaccarellasrl@legalmail.it

Firmato digitalmente da:Sergio Chierico
Limite d'uso:Explicit Text: Questo certificato rispetta le raccomandazioni previste dalla Determinazione AgID N. 121/2019
Data:31/10/2021 22:11:05

Gruppo di progettazione:

Ing. Giovanni Montanarella - progettazione generale e progettazione elettrica
Arch. Giuseppe Pulizzi - progettazione generale e coordinamento gruppo di lavoro
Ing. Salvatore Di Croce - progettazione generale, studi e indagini idrologiche e idrauliche
Dott. Arturo Urso - studi e progettazione agronomica
Ing. Angela Cuonzo - studio d'impatto ambientale e analisi territoriale
Geom. Donato Lensi - studio d'impatto ambientale e rilievi topografici
Dott. Geologo Baldassarre Franco La Tessa - studi e indagini geologiche, geotecniche e sismiche
Dott.ssa Archeologa Paola Guacci - studi e indagini archeologiche
Ing. Silvio Galtieri - valutazione d'impatto acustico

Proponente del progetto agronomico e Coordinatore generale e progettazione:

M2 energia

M2 ENERGIA S.r.l.
Via C. D'Ambrosio n. 6, 71016, San Severo (FG)
m2energia@gmail.com - m2energia@pec.it
+39 0882.600963 - 340.8533113

Firmato digitalmente da
GIANCARLO FRANCESCO DIMAURO
CN = DIMAURO GIANCARLO FRANCESCO
C = IT

Elaborato redatto da:
Ing. Giovanni Montanarella
Ordine degli Ingegneri - Provincia di Potenza - n.

Spazio riservato agli uffici:

PD	*Titolo elaborato:* **Planimetria Reti elettriche " Sottocampo 1" Viabilità interna Tipici cavidotti interni**					*Codice elaborato* PD05_08B
N. progetto: FGILu01	*N. commessa:*	*Codice pratica:*	*Protocollo:*		*Scala:* - 1:1000	*Formato di stampa:* A0
Redatto il: 13/09/2021	*Revis. 01 del:* 11/10/2021	*Revis. 02 del:*	*Revis. 03 del:*	*Verificato il:* -	*Approvato il:* -	*Nome_file o Identificatore:* FGILu01_PD05_08B