














1. LEGENDA
-  CABINA DI INVERTER
 -  CABINA DI RICEZIONE
 -  LOCALE DI SERVIZIO
 -  PANNELLI FOTOVOLTAICI
 -  PERIMETRO SOTTOCAMPO
 -  PERIMETRO STRADA INTERNA
 -  RECINZIONE
 -  INGRESSO
 -  LINEA MT
 -  LINEA FIBRA OTTICA

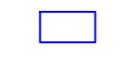



SEZIONE CONDOTTO PRODUZIONE DEI PV
SCALA 1:10 SEZIONE A-A

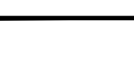

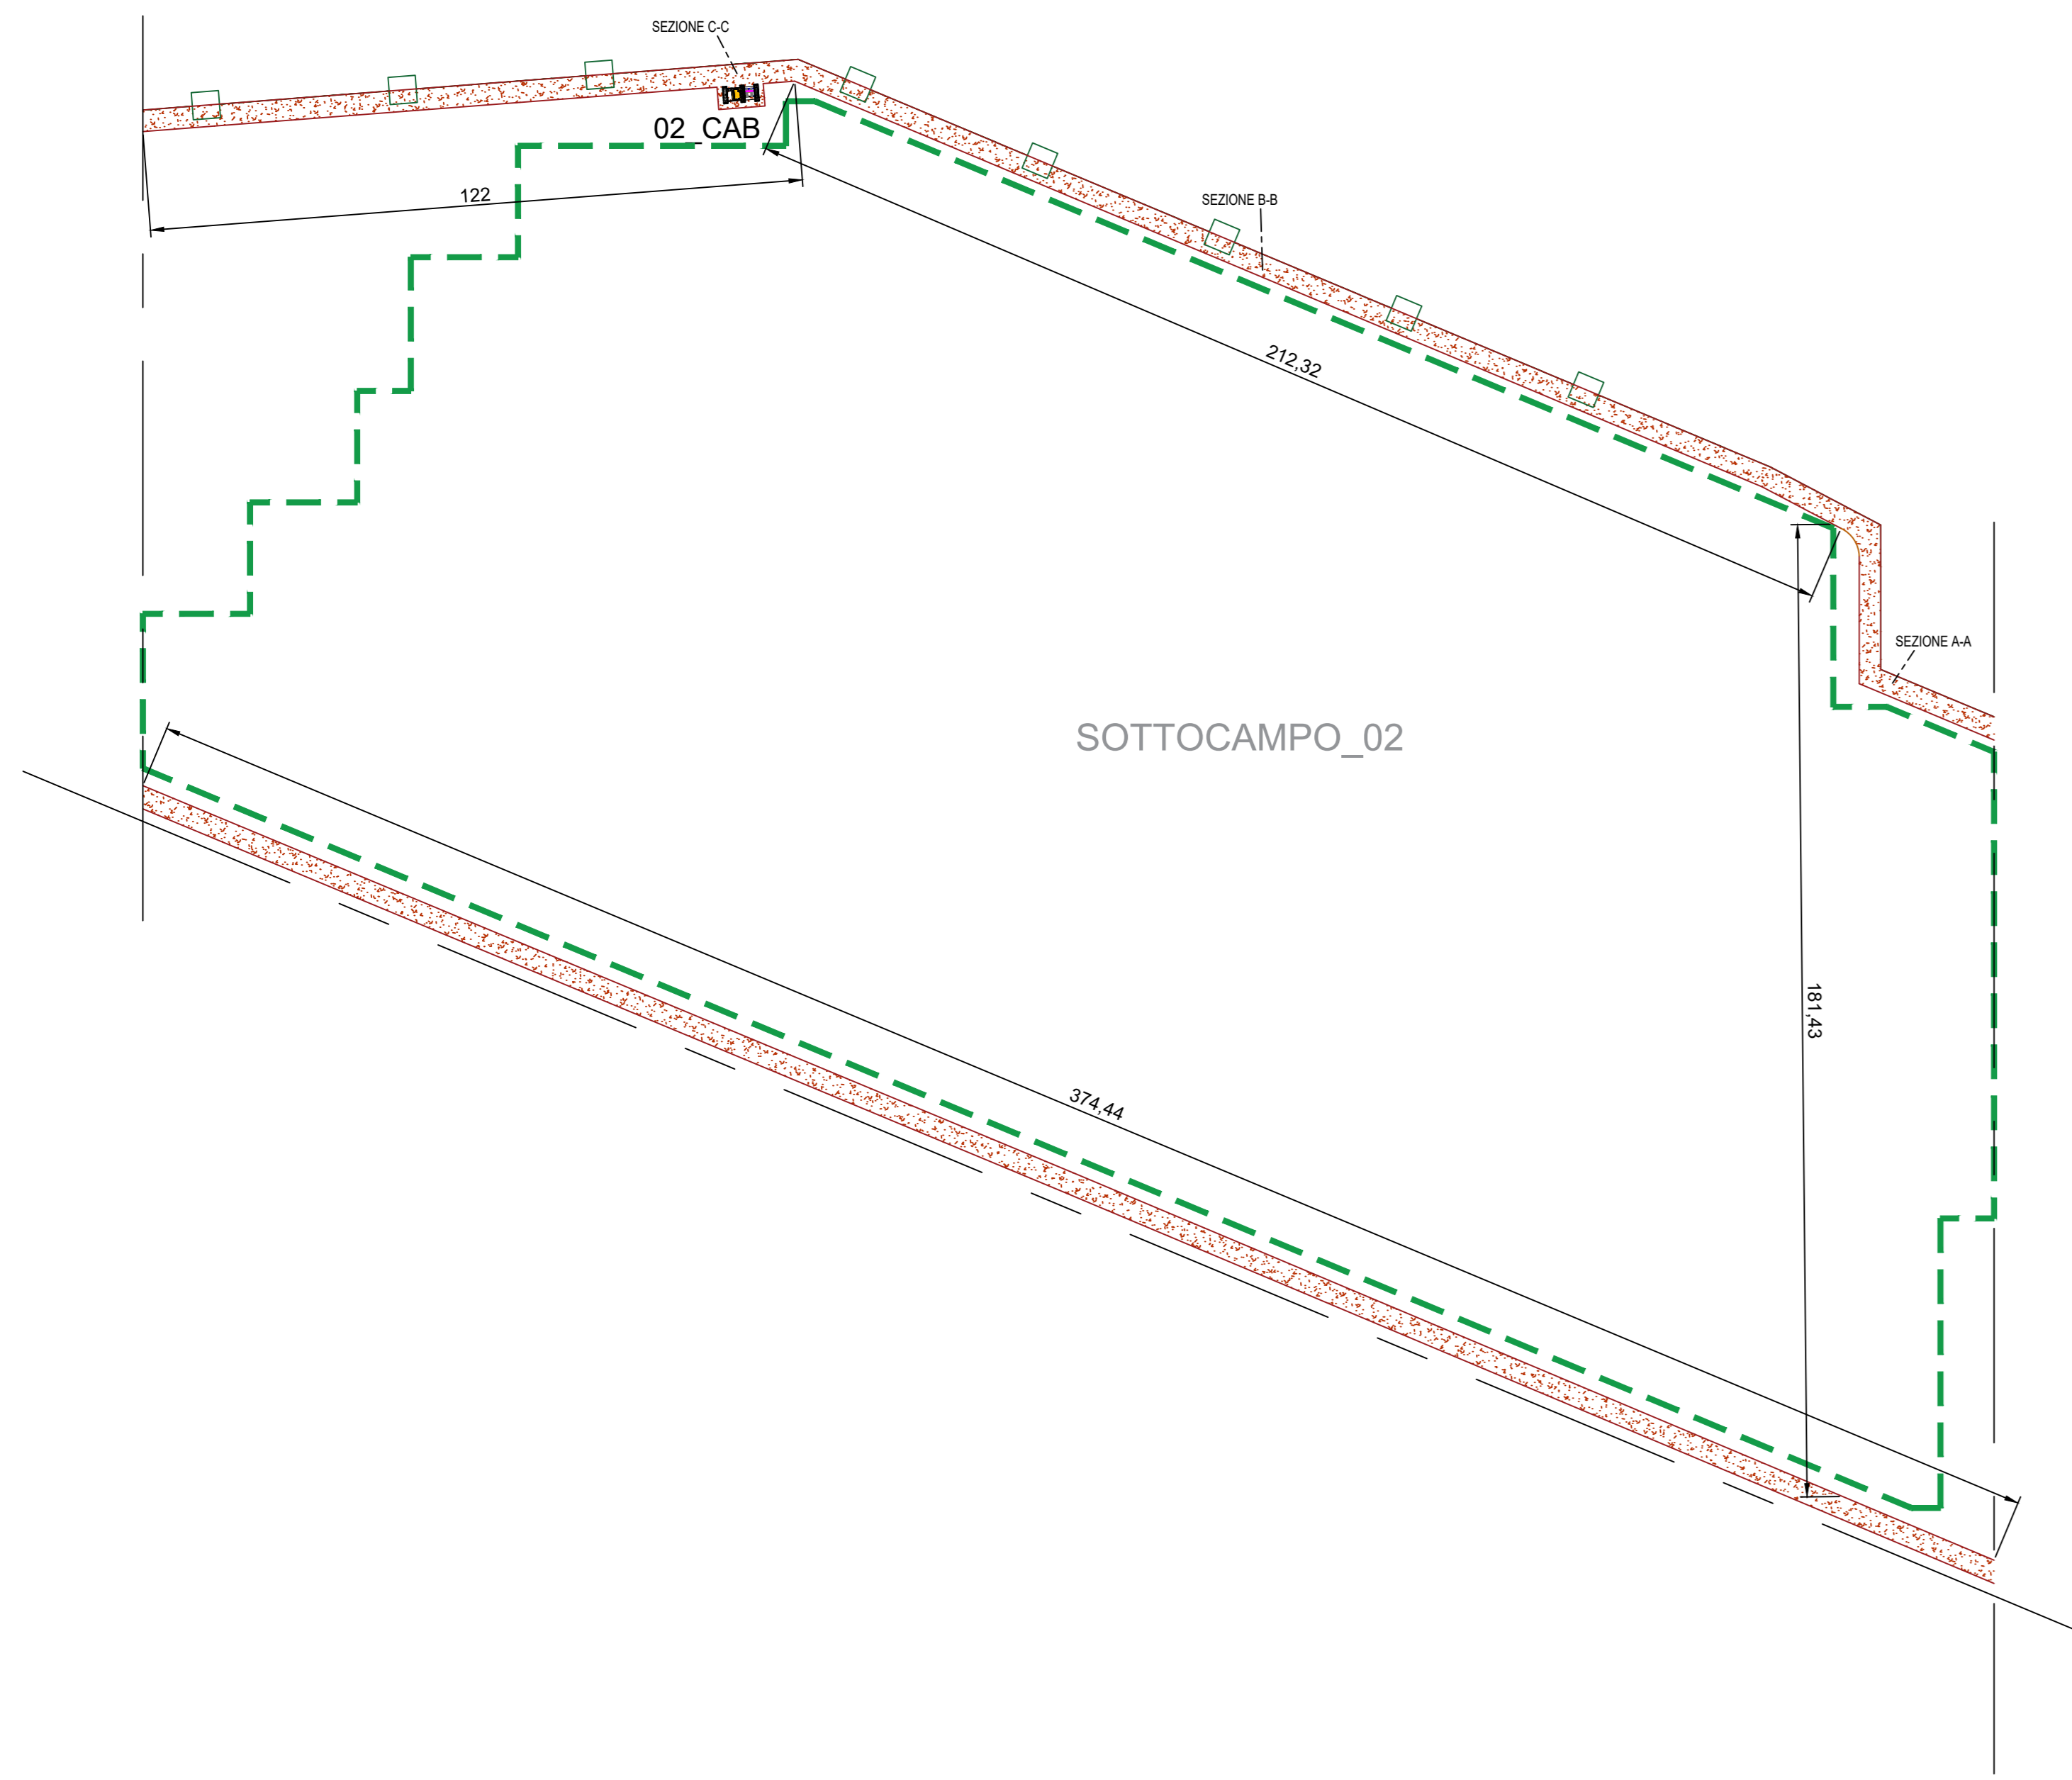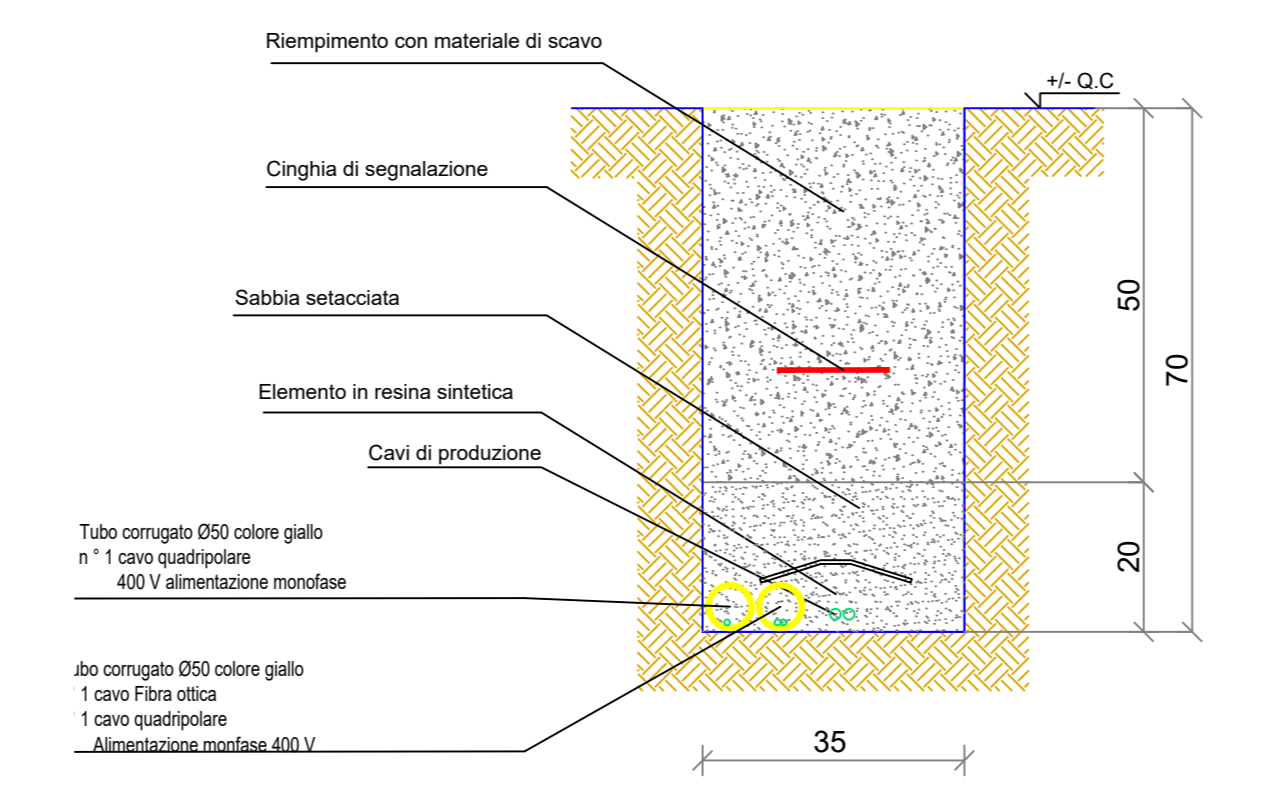


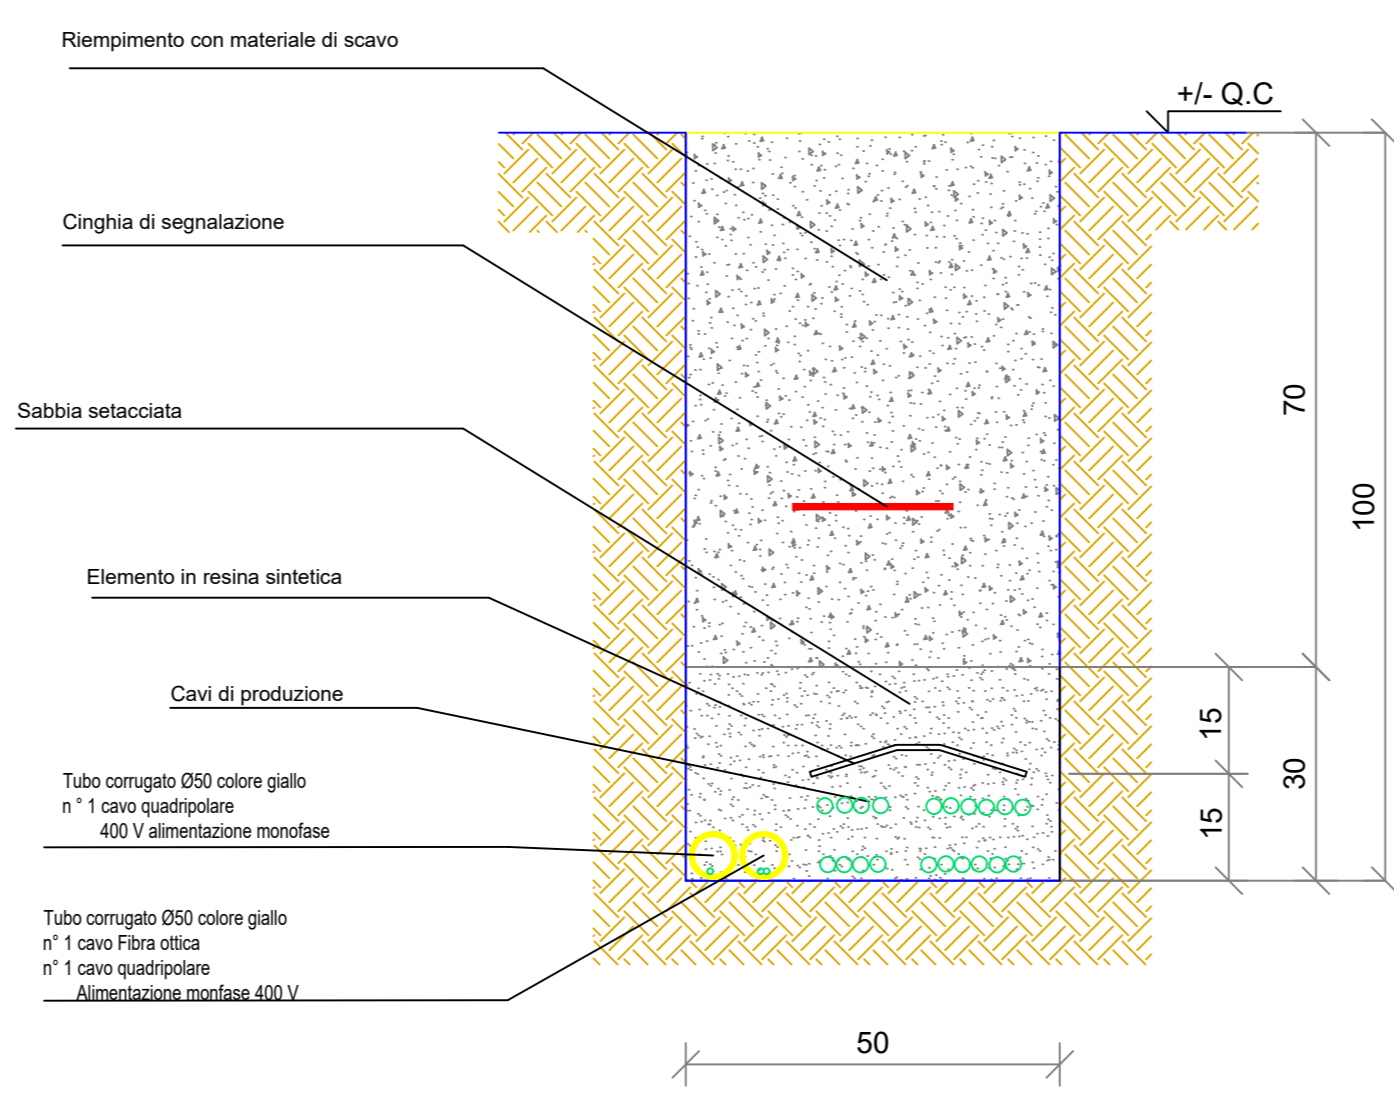SEZIONE CONDOTTO PRODUZIONE DEI PV
SCALA 1:10 SEZIONE B-B

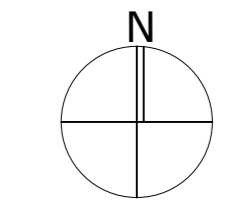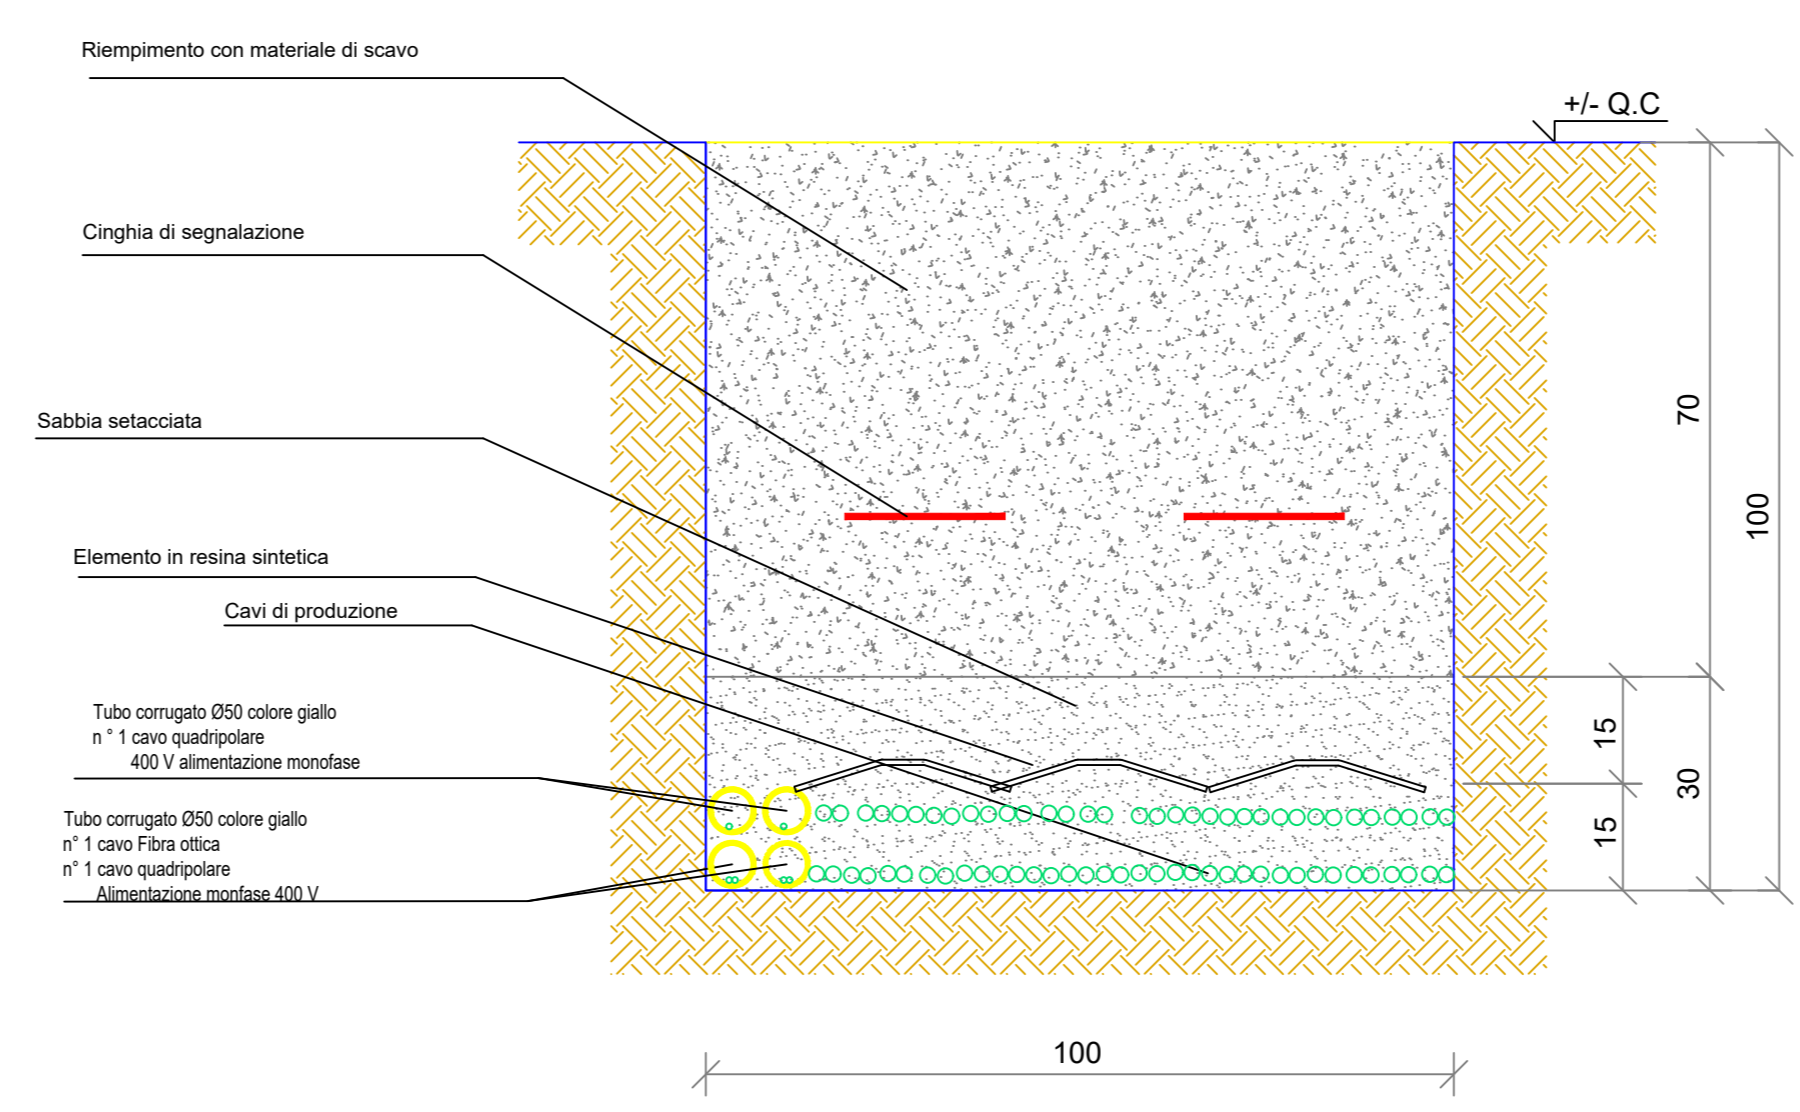

SEZIONE CONDOTTO PRODUZIONE DEI PV
SCALA 1:10 SEZIONE C-C

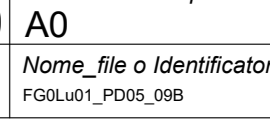

		
REGIONE PUGLIA	PROVINCIA DI FOGGIA	COMUNE DI LUCERA
AGROVOLTAICO "VACCARELLA"		
<i>Progetto per la costruzione e l'esercizio di un impianto agrovoltaico per la produzione di energia elettrica da fonte fotovoltaica e delle relative opere ed infrastrutture connesse, della potenza elettrica di 44.5056 MW DC e 36.0000 MW AC, con contestuale utilizzo del terreno ad attività agricole di qualità, apicoltura e attività sociali, da realizzare nel Comune di Lucera (FG) in località "Vaccarella"</i>		
PROGETTO DEFINITIVO		
<p>Proponente dell'impianto FV:</p> <p>ILOS INE VACCARELLA S.R.L. Via C. D'Ambrasio n. 6, 71016, San Severo (FG) PEC: inevaccarella@ipecmail.it</p>	<p>Gruppo di progettazione:</p> <p>Ing. Giovanni Montanarella - progettazione generale e progettazione elettrica Arch. Giuseppe Pulizzi - progettazione generale e coordinamento gruppo di lavoro Ing. Salvatore Di Croce - progettazione generale, studi e indagini idrologiche e idrauliche Dott. Arturo Urso - studi e progettazione agronomica Ing. Angela CUONTO - studio d'impatto ambientale e analisi territoriale Geom. Donato Lentini - studio d'impatto ambientale e rilievi topografici Dott. Geologo Baldassarre Franco La Testa - studi e indagini geologiche, geotecniche e sismiche Dott.ssa Archeologa Paola Guacci - studi e indagini archeologiche Ing. Silvio Gattieri - valutazione d'impatto acustico</p>	<p>Elaborato redatto da:</p> <p>Ing. Giovanni Montanarella Ordine degli Ingegneri - Provincia di Potenza - n. 1962</p>
<p>Proponente del progetto agronomico e Coordinatore generale e progettazione:</p> <p>M2 ENERGIA S.r.l. Via C. D'Ambrasio n. 6, 71016, San Severo (FG) m2energia@gmail.com - m2energia@pec.it +39 0882.600563 - 340.8537113</p>	<p>Spazio riservato agli uffici:</p>	
PD	<p>Titolo elaborato:</p> <p>Planimetria Reti elettriche " Sottocampo 2" Viabilità interna Tipici cavidotti interni</p>	<p>Codice elaborato:</p> <p>PD05_09B</p>
<p>N. progetto: FOG04/01 Revisione: 13/09/2021</p>	<p>N. commessa: 11/10/2021</p>	<p>Formato di stampa: A0 Approvato di: </p>