



1. LEGENDA


	CABINA DI INVERTER
	CABINA DI RICEZIONE
	LOCALE DI SERVIZIO
	PANNELLI FOTOVOLTAICI
	PERIMETRO SOTTOCAMPO
	PERIMETRO STRADA INTERNA
	RECINZIONE
	INGRESSO
	LINEA MT
	LINEA FIBRA OTTICA

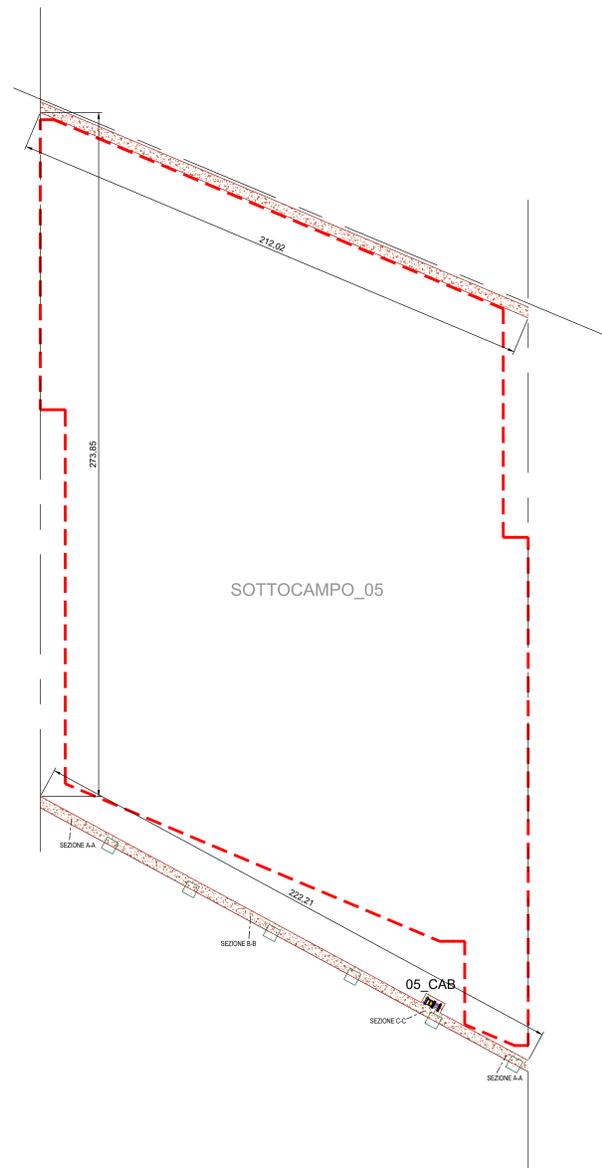


SEZIONE CONDOTTO PRODUZIONE DEI PV
SCALA 1:10 SEZIONE A-A

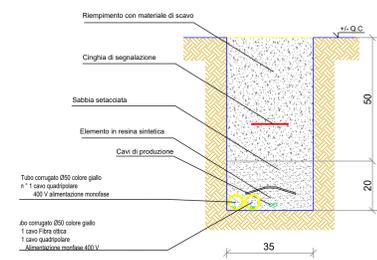

SEZIONE CONDOTTO PRODUZIONE DEI PV
SCALA 1:10 SEZIONE B-B

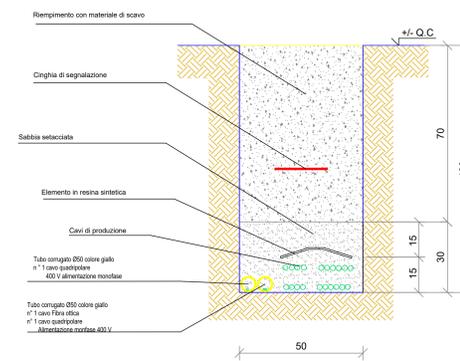

SEZIONE CONDOTTO PRODUZIONE DEI PV
SCALA 1:10 SEZIONE C-C

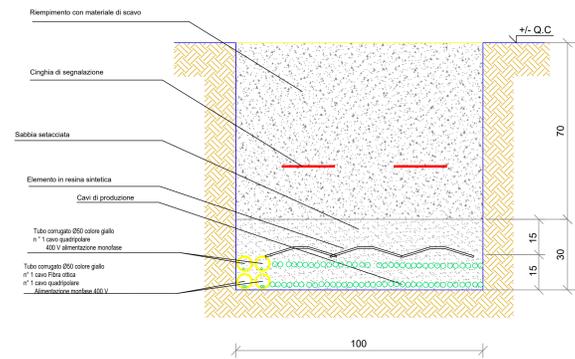

 REGIONE PUGLIA		 PROVINCIA DI FOGGIA		 COMUNE DI LUCERA	
AGROVOLTAICO "VACCARELLA" <i>Progetto per la costruzione e l'esercizio di un impianto agrovoltaico per la produzione di energia elettrica da fonte fotovoltaica e delle relative opere ed infrastrutture connesse, della potenza elettrica di 44.5056 MW DC e 36.0000 MW AC, con contestuale utilizzo del terreno ad attività agricole di qualità, apicoltura e attività sociali, da realizzare nel Comune di Lucera (FG) in località "Vaccarella"</i>					
PROGETTO DEFINITIVO					
Proponente dell'impianto FV: ILOS INE VACCARELLA S.R.L. Via C. D'Ambrosio n. 6, 71018, San Severo (FG) PEC: inevaccarella@iogsan.it		Gruppo di progettazione: Ing. Giovanni Montanarella - progettazione generale e progettazione elettrica Arch. Giuseppe Pulizzi - progettazione generale e coordinamento gruppo di lavoro Ing. Salvatore Di Croce - progettazione generale, studi e indagini idrologiche e idrauliche Dott. Arturo Urso - studi e progettazione agronomica Ing. Angela Cuorzo - studio d'impatto ambientale e analisi territoriali Geom. Donato Lenzi - studio d'impatto ambientale e rilievi topografici Dott. Gaetano Baldassarre Franco La Testa - studi e indagini geologiche, geotecniche e sismiche Dott.ssa Archeologa Paola Guacci - studi e indagini archeologiche Ing. Silvio Gallieri - valutazione d'impatto acustico			
Proponente del progetto agronomico e Coordinatore generale e progettazione: M2 ENERGIA S.r.l. Via C. D'Ambrosio n. 6, 71018, San Severo (FG) m2energia@gmail.com - m2energia@pec.it +39 0882.600563 - 340.853113		Elaborato redatto da: Ing. Giovanni Montanarella Ordine degli Ingegneri - Provincia di Potenza - n. 1962			
Spazio riservato agli uffici:					
PD		Titolo elaborato: Planimetria Reti elettriche "Sottocampo 5" Viabilità interna Tipici cavidotti interni		Codice elaborato: PD05_12B	
N. progetto: FG05L01	N. commessa:	Protocollo:	Scala: 1:1000	Formato di stampa: A0	Nome file o identificatore: FG05L01_005_01B
Redatto il: 13/09/2021	Revis. 01 del: 11/10/2021	Revis. 02 del:	Verificato il:	Approvato il:	