1. LEGENDA

- CABINA DI INVERTER
- CABINA DI RICEZIONE
- LOCALE DI SERVIZIO
- PANNELLI FOTOVOLTAICI
- PERIMETRO SOTTOCAMPO
- PERIMETRO STRADA INTERNA
- RECINZIONE
- INGRESSO
- LINEA MT
- LINEA FIBRA OTTICA

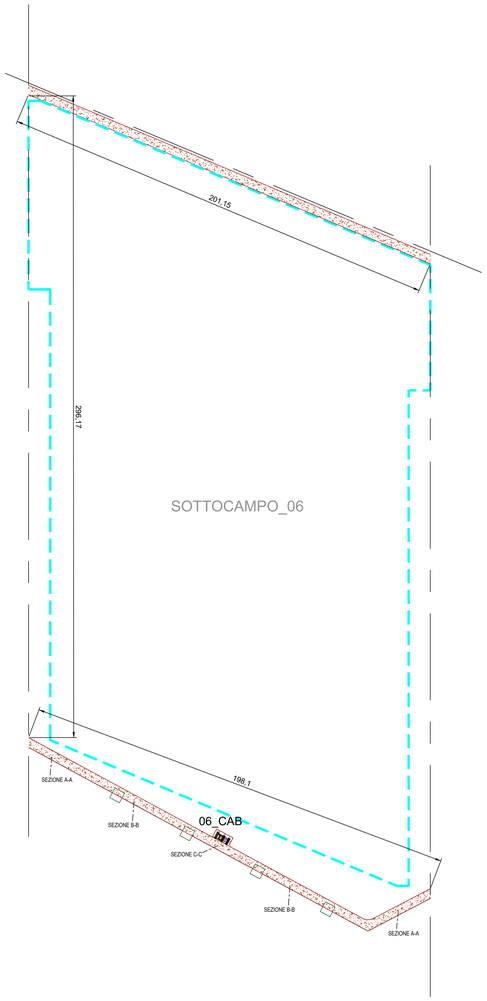

SEZIONE CONDOTTO PRODUZIONE DEI PV

SCALA 1:10 SEZIONE A-A

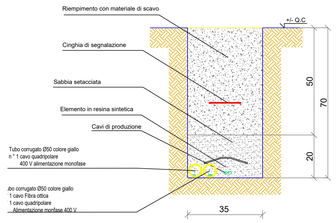

SEZIONE CONDOTTO PRODUZIONE DEI PV

SCALA 1:10 SEZIONE B-B

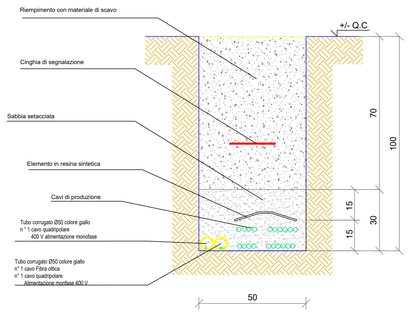

SEZIONE CONDOTTO PRODUZIONE DEI PV

SCALA 1:10 SEZIONE C-C

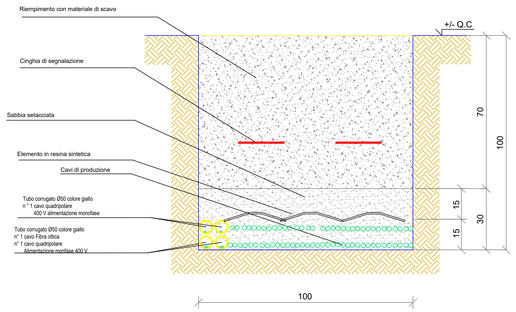

N

REGIONE PUGLIA — PROVINCIA DI FOGGIA — COMUNE DI LUCERA

AGROVOLTAICO "VACCARELLA"

Progetto per la costruzione e l'esercizio di un impianto agrovoltaico per la produzione di energia elettrica da fonte fotovoltaica e delle relative opere ed infrastrutture connesse, della potenza elettrica di 44,5056 MW DC e 36,0000 MW AC, con contestuale utilizzo del terreno ad attività agricole di qualità, apicoltura e attività sociali, da realizzare nel Comune di Lucera (FG) in località "Vaccarella"

PROGETTO DEFINITIVO

Proponente dell'impianto FV:

ILOS
INE VACCARELLA S.R.L.
A Company of ILOS Green Energy Hub

INE VACCARELLA S.r.l.
Via C. D'Ambrosio n. 6, 71016, San Severo (FG)
PEC: inevaccarellasrl@legalmail.it

Firmato digitalmente da:Sergio C hierizoni
Limite d'uso:Explicit Text: Ques to certificato rispetta le racco mandazioni previste dalla Determ inazione Agid N. 121/2019
Data:31/10/2021 22:19:05

Gruppo di progettazione:

Ing. Giovanni Montanarella - progettazione generale e progettazione elettrica

Arch. Giuseppe Pulizzi - progettazione generale e coordinamento gruppo di lavoro

Ing. Salvatore Di Croce - progettazione generale, studi e indagini idrologiche e idrauliche

Dott. Arturo Urso - studi e progettazione agronomica

Ing. Angela Cuonzo - studio d'impatto ambientale e analisi territoriale

Geom. Donato Lensi - studio d'impatto ambientale e rilievi topografici

Dott. Geologo Baldassarre Franco La Tessa - studi e indagini geologiche, geotecniche e sismiche

Dott.ssa Archeologa Paola Guacci - studi e indagini archeologiche

Ing. Silvio Galtieri - valutazione d'impatto acustico

Proponente del progetto agronomico e Coordinatore generale e progettazione:

m2 energia

M2 ENERGIA S.r.l.
Via C. D'Ambrosio n. 6, 71016, San Severo (FG)
m2energia@gmail.com - m2energia@pec.it
+39 0882.600963 - 340.8533113

Firmato digitalmente da:
GIANCARLO FRANCESCO DIMAURO
CN = DIMAURO GIANCARLO FRANCESCO
C = IT

Elaborato redatto da:
Ing. Giovanni Montanarella
Ordine degli Ingegneri - Provincia di Potenza - n. 1245

ORDINE DEGLI INGEGNERI DELLA PROVINCIA DI POTENZA
Ing. GIOVANNI MONTANARELLA
Sez. A - n. 1245

Spazio riservato agli uffici:

PD	*Titolo elaborato:* **Planimetria Reti elettriche " Sottocampo 6" Viabilità interna Tipici cavidotti interni**					*Codice elaborato* PD05_13B
N. progetto: FGOLo01	*N. commessa:*	*Codice pratica:*	*Protocollo:*		*Scala:* - 1:1000	*Formato di stampa:* A0
Redatto il: 13/09/2021	*Revis. 01 del:* 11/10/2021	*Revis. 02 del:*	*Revis. 03 del:*	*Verificato il:* -	*Approvato il:* -	*Nome_file o Identificatore:* FGOLo01_PD05_13B