Firmato digitalmente da
NICOLA ROSELLI
CN = NICOLA ROSELLI
C = IT

Ordine degli Ingegneri
PUGLIA
Ing. Nicola Roselli
Ingegneria
Ing. Nicola Roselli - Termoli (CB)
Cell. 3475 6 5 RB
Energy for the Future
Ing. Rocco Salone
Ingegneria

PROGETTO

LA COSTRUZIONE ED ESERCIZIO DI UN IMPIANTO AGRIVOLTAICO NECESSARIO ALLA PRODUZIONE DI ENERGIA ELETTRICA DA FONTE FOTOVOLTAICA CON ASSOCIATO IMPIANTO APIARIO E DELLE RELATIVE OPERE ED INFRASTRUTTURE CONNESSE DELLA POTENZA NOMINALE MASSIMA DI 46632 KW E POTENZA IN A.C. DI 40000 KW, SITO NEL COMUNE DI SERRACAPRIOLA (FG)

TITOLO TAVOLA

RILIEVO TOPOGRAFICO E AEROFOTOGRAMMETRICO DEL CAMPO AGRIVOLTAICO MEDIANTE DRONE E GPS

PROGETTAZIONE

PROGETTISTI

Ing. Nicola ROSELLI

Ing. Rocco SALONE

PROGETTISTI PARTI ELETTRICHE

Per.Ind. Alessandro CORTI

CONSULENZE E COLLABORAZIONI

Arch. Gianluca DI DONATO
Dott. Massimo MACCHIAROLA
Ing. Elvio MURETTA
Archeol. Gerardo FRATIANNI
Geol. Vito PLESCIA

PROPONENTE

LIMES 7 S.R.L.
BERGOLIS
Milano, cap 20121
via Manzoni n.41
P.IVA 10307690965

SPAZIO RISERVATO AGLI ENTI

4.2.8_1	FILE H1U7.DT_4.2.8_1_RILIEVO TOPOGRAFICO CAMPO AGRIVOLTAICO	CODICE PROGETTO 1YL1U7	SCALA 1:2.000 - 1:500 1:10.000

REVISIONE	DATA	DESCRIZIONE REVISIONE	REDATTO	VERIFICATO	APPROVATO
A	16/01/2023	EMISSIONE	SALONE	LIMES7	LIMES7
B					
C					
D					
E					
F					

Tutti i diritti sono riservati. E' vietata qualsiasi utilizzazione, totale o parziale, senza previa autorizzazione

LEGENDA

- PERIMETRO CAMPO AGRIVOLTAICO
- CIGLIO STRADALE
- POZZETTO IDRICO

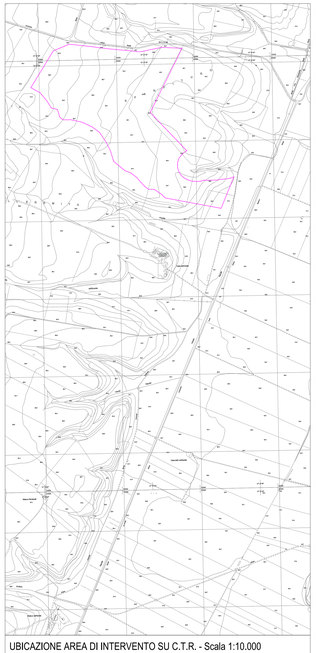

UBICAZIONE AREA DI INTERVENTO SU C.T.R. - Scala 1:10.000

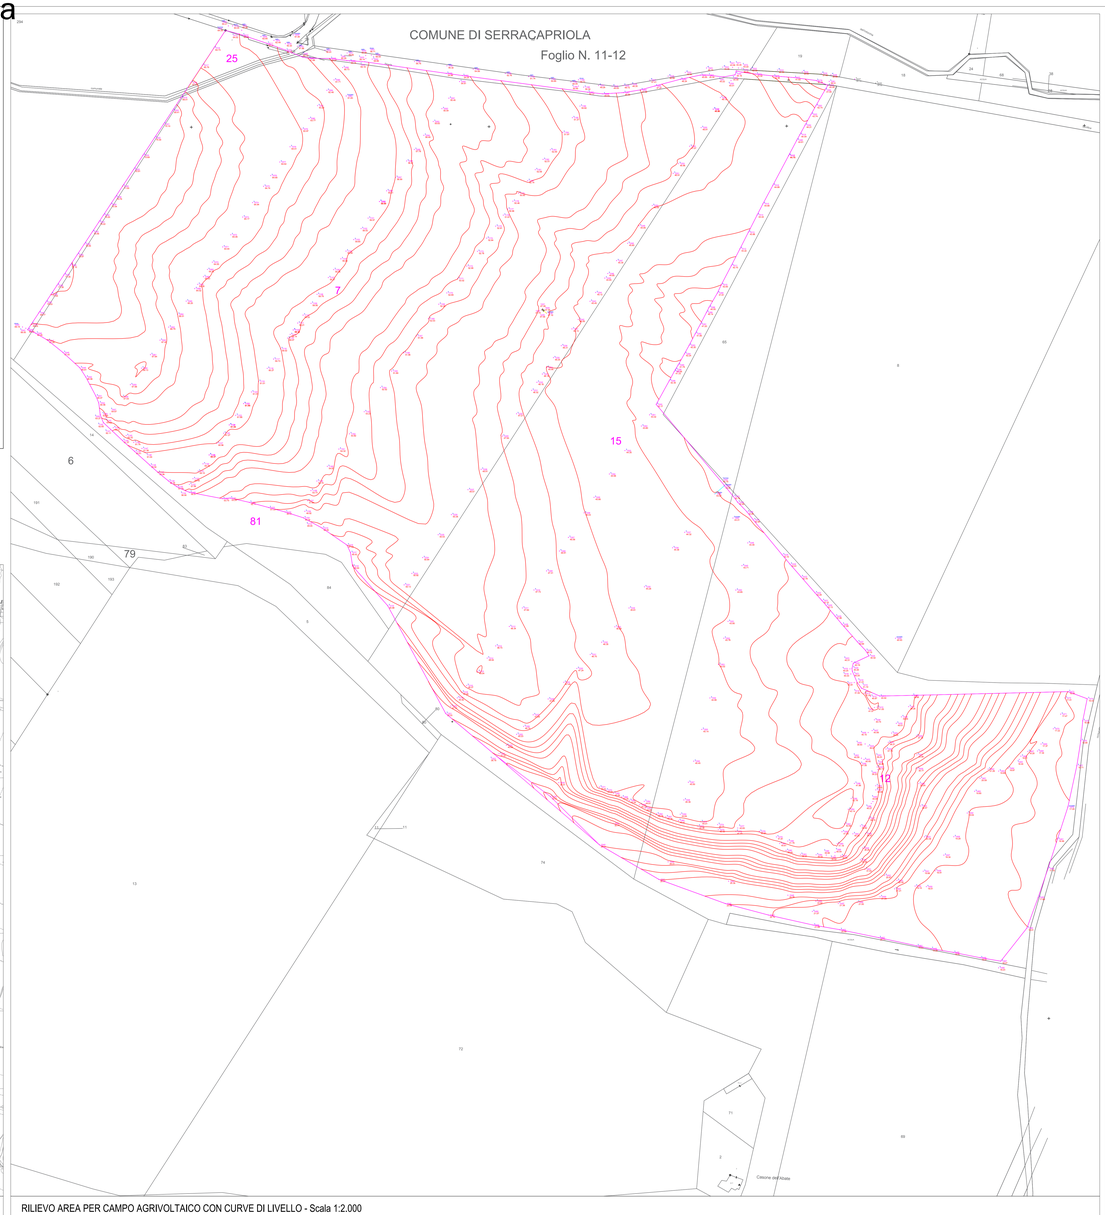

RILIEVO AREA PER CAMPO AGRIVOLTAICO CON CURVE DI LIVELLO - Scala 1:2.000

RILIEVO AEROFOTOGRAMMETRIO E GPS AREA PER CAMPO AGRIVOLTAICO - Scala 1:2.000