


LEGENDA

SISTEMA DI COORDINATE  
PROIEZIONE GAUSS BOAGA FUSO OVEST  
EPSG:3002 - MONTE MARINO (ITALY) ZONE 1

AEROGENERATORE	X	Y
AE01	1750216.2	4849071.4
AE02	1750372.9	4848959.9
AE03	1750684.6	4849122.0
AE04	1751635.5	4848978.0
AE05	1751663.1	4848782.6
AE06	1752254.8	4848995.5
AE07	1752712.6	4849091.6
AE08	1753107.8	4849034.7
AE09	1753375.5	4849348.8
AE10	1753892.2	4849153.4
AE11	1753830.2	4850038.2

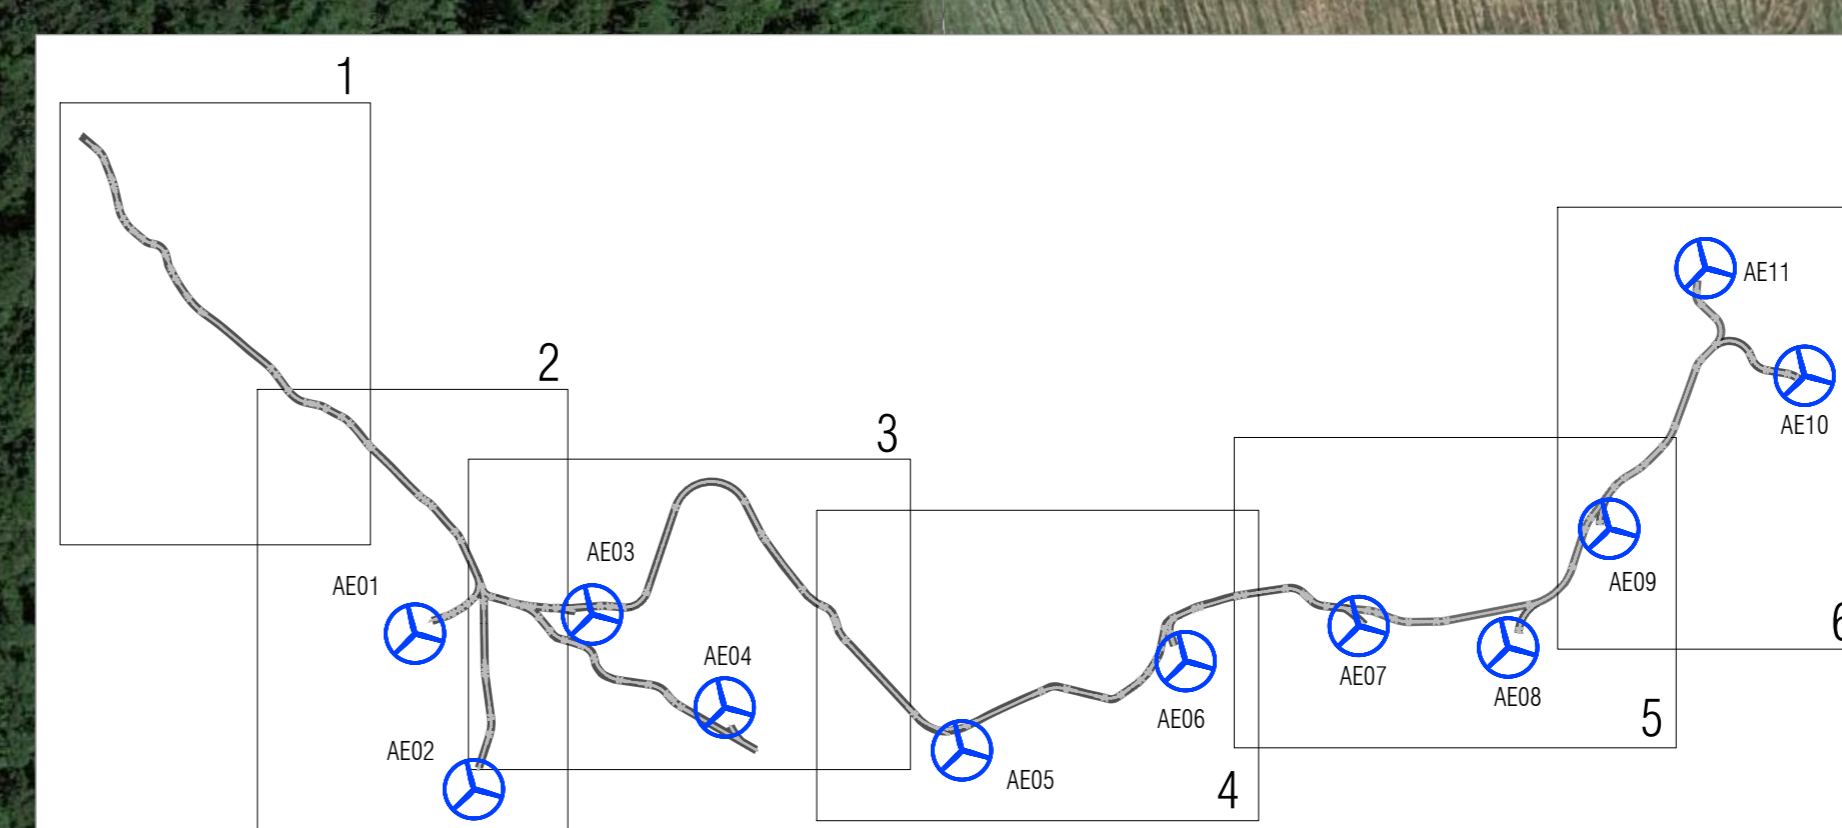

**Badia Tedalda Eolico Srl**  
[ Via Francesco Terragno, 7 | 20124 Milano (MI) | P. IVA 12334000960 | PEC badiatedaldaeolico@pec.it ]

**Parco Eolico Poggio Tre Vescovi**

**Referente di progetto**  
Dott. Roberto Schirru

**Coordinamento tecnico**  
ENVIarea stp snc Ing. Cristina Rabozzi, Dott. Agr. Andrea Vatteroni, Dott. Agr. Elena Lanzì

**Progettazione opere civili e cantierizzazione**  
ENKI srl Ing. Andrea Mazzetti

**Progettazione opere di utenza e di rete per la connessione CP "Badia Tedalda"**  
Ing. Michele Pigliaru

**Geologia e geotecnica**  
Sinegia srl Dott. Geol. Luca Gardone

**Aspetti trasportistici**  
Siemens Gamesa S.A. Ing. Alessandro Noro

**Topografia**  
3D Metrica Ing. Paolo Corradeghini

**Anemometria**  
Skywind GmbH Ing. Sasha Claes

**Studio di impatto ambientale, studio di incidenza ambientale, aspetti socio-economici e antropici**  
ENVIarea stp snc Ing. Cristina Rabozzi, Dott. Agr. Andrea Vatteroni, Dott. Agr. Elena Lanzì

**Paesaggio**  
INLAND Landscape Architecture Arch. Andrea Meli

**Biodiversità, ecosistemi e reti ecologiche**  
Consorzio Futuro in Ricerca Dott. Lisa Brancaloni (aspetti floristico-vegetazionali)

Dott. For. Ilaria Scatarzi aspetti forestali, ecosistemi e reti ecologiche  
Dott. Biol. Marco Lucchesi avifauna  
Dott. Dino Scavelli chiroterofauna

**Archeologia**  
Cooperativa archeologia s.c. Dott. Andrea Biondi

**Acustica**  
Tecnocreo srl Ing. Matteo Bertoneri

**CEM e vibrazioni**  
Ing. Michele Pigliaru

Formato A0  
Scala: 1:1000

Aprile 2023

**Progettazione specialistica**  
Dott. Ing. Roberto Schirru  
Ing. Andrea Mazzetti  
Dott. Ing. Prov. Sr. n.480

**PD.OCC.T.11.a**  
Progetto Parco Eolico  
**Opere civili**  
**Inquadramento planimetrico su ortofoto - 4 di 6**

Rev.	Data	Oggetto
3	06/04/2023	Prima emissione