


LEGENDA

- PIAZZOLA DI MONTAGGIO E FONDAZIONE AEROGENERATORE
- PROIEZIONE A TERRA AEROGENERATORE
- VIABILITA' INTERNA AL PARCO AREA BUFFER ±10 m ASSE VIABILITA'
- CAVIDOTTO
- LIMITE FOGLIO CATASTALE
- PARTICELLA
- SPECCHI E CORSI D'ACQUA
- STRADE PUBBLICHE O SOGGETTE A SERVIZIO PUBBLICA

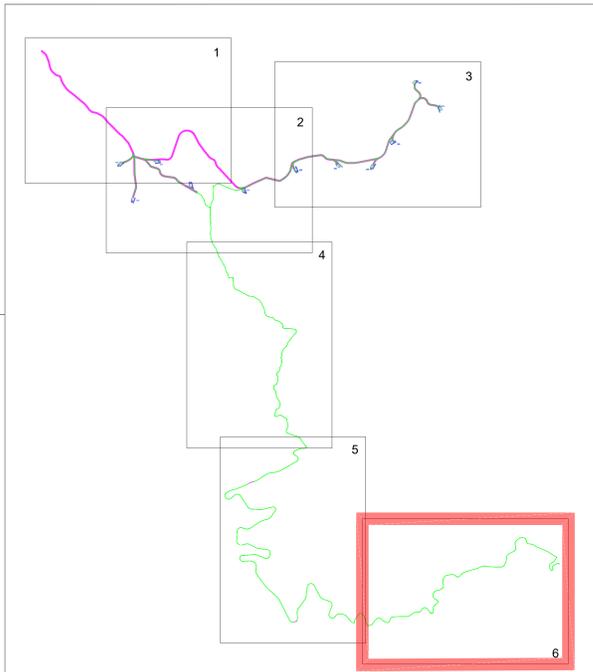

Badia Tedalda Eolico Srl
 | Via Francesco Tamagno, 7 | 20124 Milano (MI) | P.IVA 12334000960 | PEC: badiatedaldaeolico@pec.it |

Parco Eolico Poggio Tre Vescovi

Referente di progetto
 Dott. Roberto Schirru

Coordinamento tecnico
 ENViarea stp snc Ing. Cristina Rabozzi, Dott. Agr. Andrea Vatteroni, Dott. Agr. Elena Lanzi

Progettazione opere civili e cantierizzazione
 ENi srl Ing. Andrea Mazzotti

Progettazione opere di utenza e di rete per la connessione CP "Badia Tedalda"
 Ing. Michele Pigiarru

Geologia e geotecnica
 Sinergia srl Dott. Geol. Luca Gardone

Aspetti trasportistici
 Siemens Gamesa S.A. Ing. Alessandro Nono

Topografia
 3D Metrica Ing. Paolo Corradeghini

Anemometria
 Skywind GmbH Ing. Sasha Claes

Studio di impatto ambientale, studio di incidenza ambientale, aspetti socio-economici e antropici
 ENViarea stp snc Ing. Cristina Rabozzi, Dott. Agr. Andrea Vatteroni, Dott. Agr. Elena Lanzi

Paesaggio
 INLAND Landscape Architecture Arch. Andrea Meil

Biodiversità, ecosistemi e reti ecologiche
 Consorzio Futuro in Ricerca Dott. Lisa Brancaloni (aspetti floristico-vegetazionali)

Aspetti forestali, ecosistemi e reti ecologiche
 Dott. For. Ilaria Scatarzi

avifauna
 Dott. Biol. Marco Lucchesi

chiroterofauna
 Dott. Dino Scaravelli

Archeologia
 Cooperativa archeologia s.c. Dott. Andrea Biondi

Acustica
 Tecnoceco srl Ing. Matteo Bertoneri

CEM e vibrazioni
 Ing. Michele Pigiarru

Formato: A4
 Scala: 1:2000

Aprile 2023

PD.OCC.T.19.a
 Progetto Parco Eolico
 Opere civili
 Planimetria catastale - 6 di 6

Rev. Data Oggetto
 06/04/2023 Prima emissione