

Badia Tedalda Eolico Srl

| Via Francesco Tamagno, 7 | 20124 Milano (MI) | P.IVA 12334000960 | PEC badiatedaldaeolicosrl@pec.it |

Parco Eolico Poggio Tre Vescovi

Referente di progetto

Dott. Roberto Schirru

Coordinamento tecnico

ENVIarea stp snc Ing. Cristina Rabozzi, Dott. Agr. Andrea Vatteroni, Dott. Agr. Elena Lanzi

Progettazione opere civili e cantierizzazione

ENKI srl Ing. Andrea Mazzetti

Progettazione opere di utenza e di rete per la connessione CP "Badia Tedalda"

Ing. Michele Pigliaru

Geologia e geotecnica

Sinergia srls Dott. Geol. Luca Gardone

Aspetti trasportistici

Siemens Gamesa S.A. Ing. Alessandro Noro

Topografia

3D Metrica Ing. Paolo Corradeghini

Anemometria

Skywind GmbH Ing. Sasha Claes

Studio di impatto ambientale, studio di incidenza ambientale, aspetti socio-economici e antropici

ENVIarea stp snc Ing. Cristina Rabozzi, Dott. Agr. Andrea Vatteroni, Dott. Agr. Elena Lanzi

Paesaggio

INLAND Landscape Architecture Arch. Andrea Meli

Biodiversità, ecosistemi e reti ecologiche

Consorzio Futuro in Ricerca Dott. Lisa Brancaleoni (aspetti floristico-vegetazionali)

Dott. For. Ilaria Scatarzi aspetti forestali, ecosistemi e reti ecologiche

Dott. Biol. Marco Lucchesi avifauna

Dott. Dino Scaravelli chiroterofauna

Archeologia

Cooperativa archeologia s.c. Dott. Andrea Biondi

Acustica

Tecnocreo srl Ing. Matteo Bertoneri

CEM e vibrazioni

Ing. Michele Pigliaru

Formato: A3
Scala varie

Aprile 2023

Progettazione specialistica
Soc. ENKI s.r.l
Ing. Andrea Mazzetti
Ord. Ing. Prov. SI n.680


PD.OCC.T.36.a

Progetto Parco Eolico

Opere civili

Piazzola AE11 - Fascicolo elaborati grafici

Rev.	Data	Oggetto
a	06/04/2023	Prima emissione


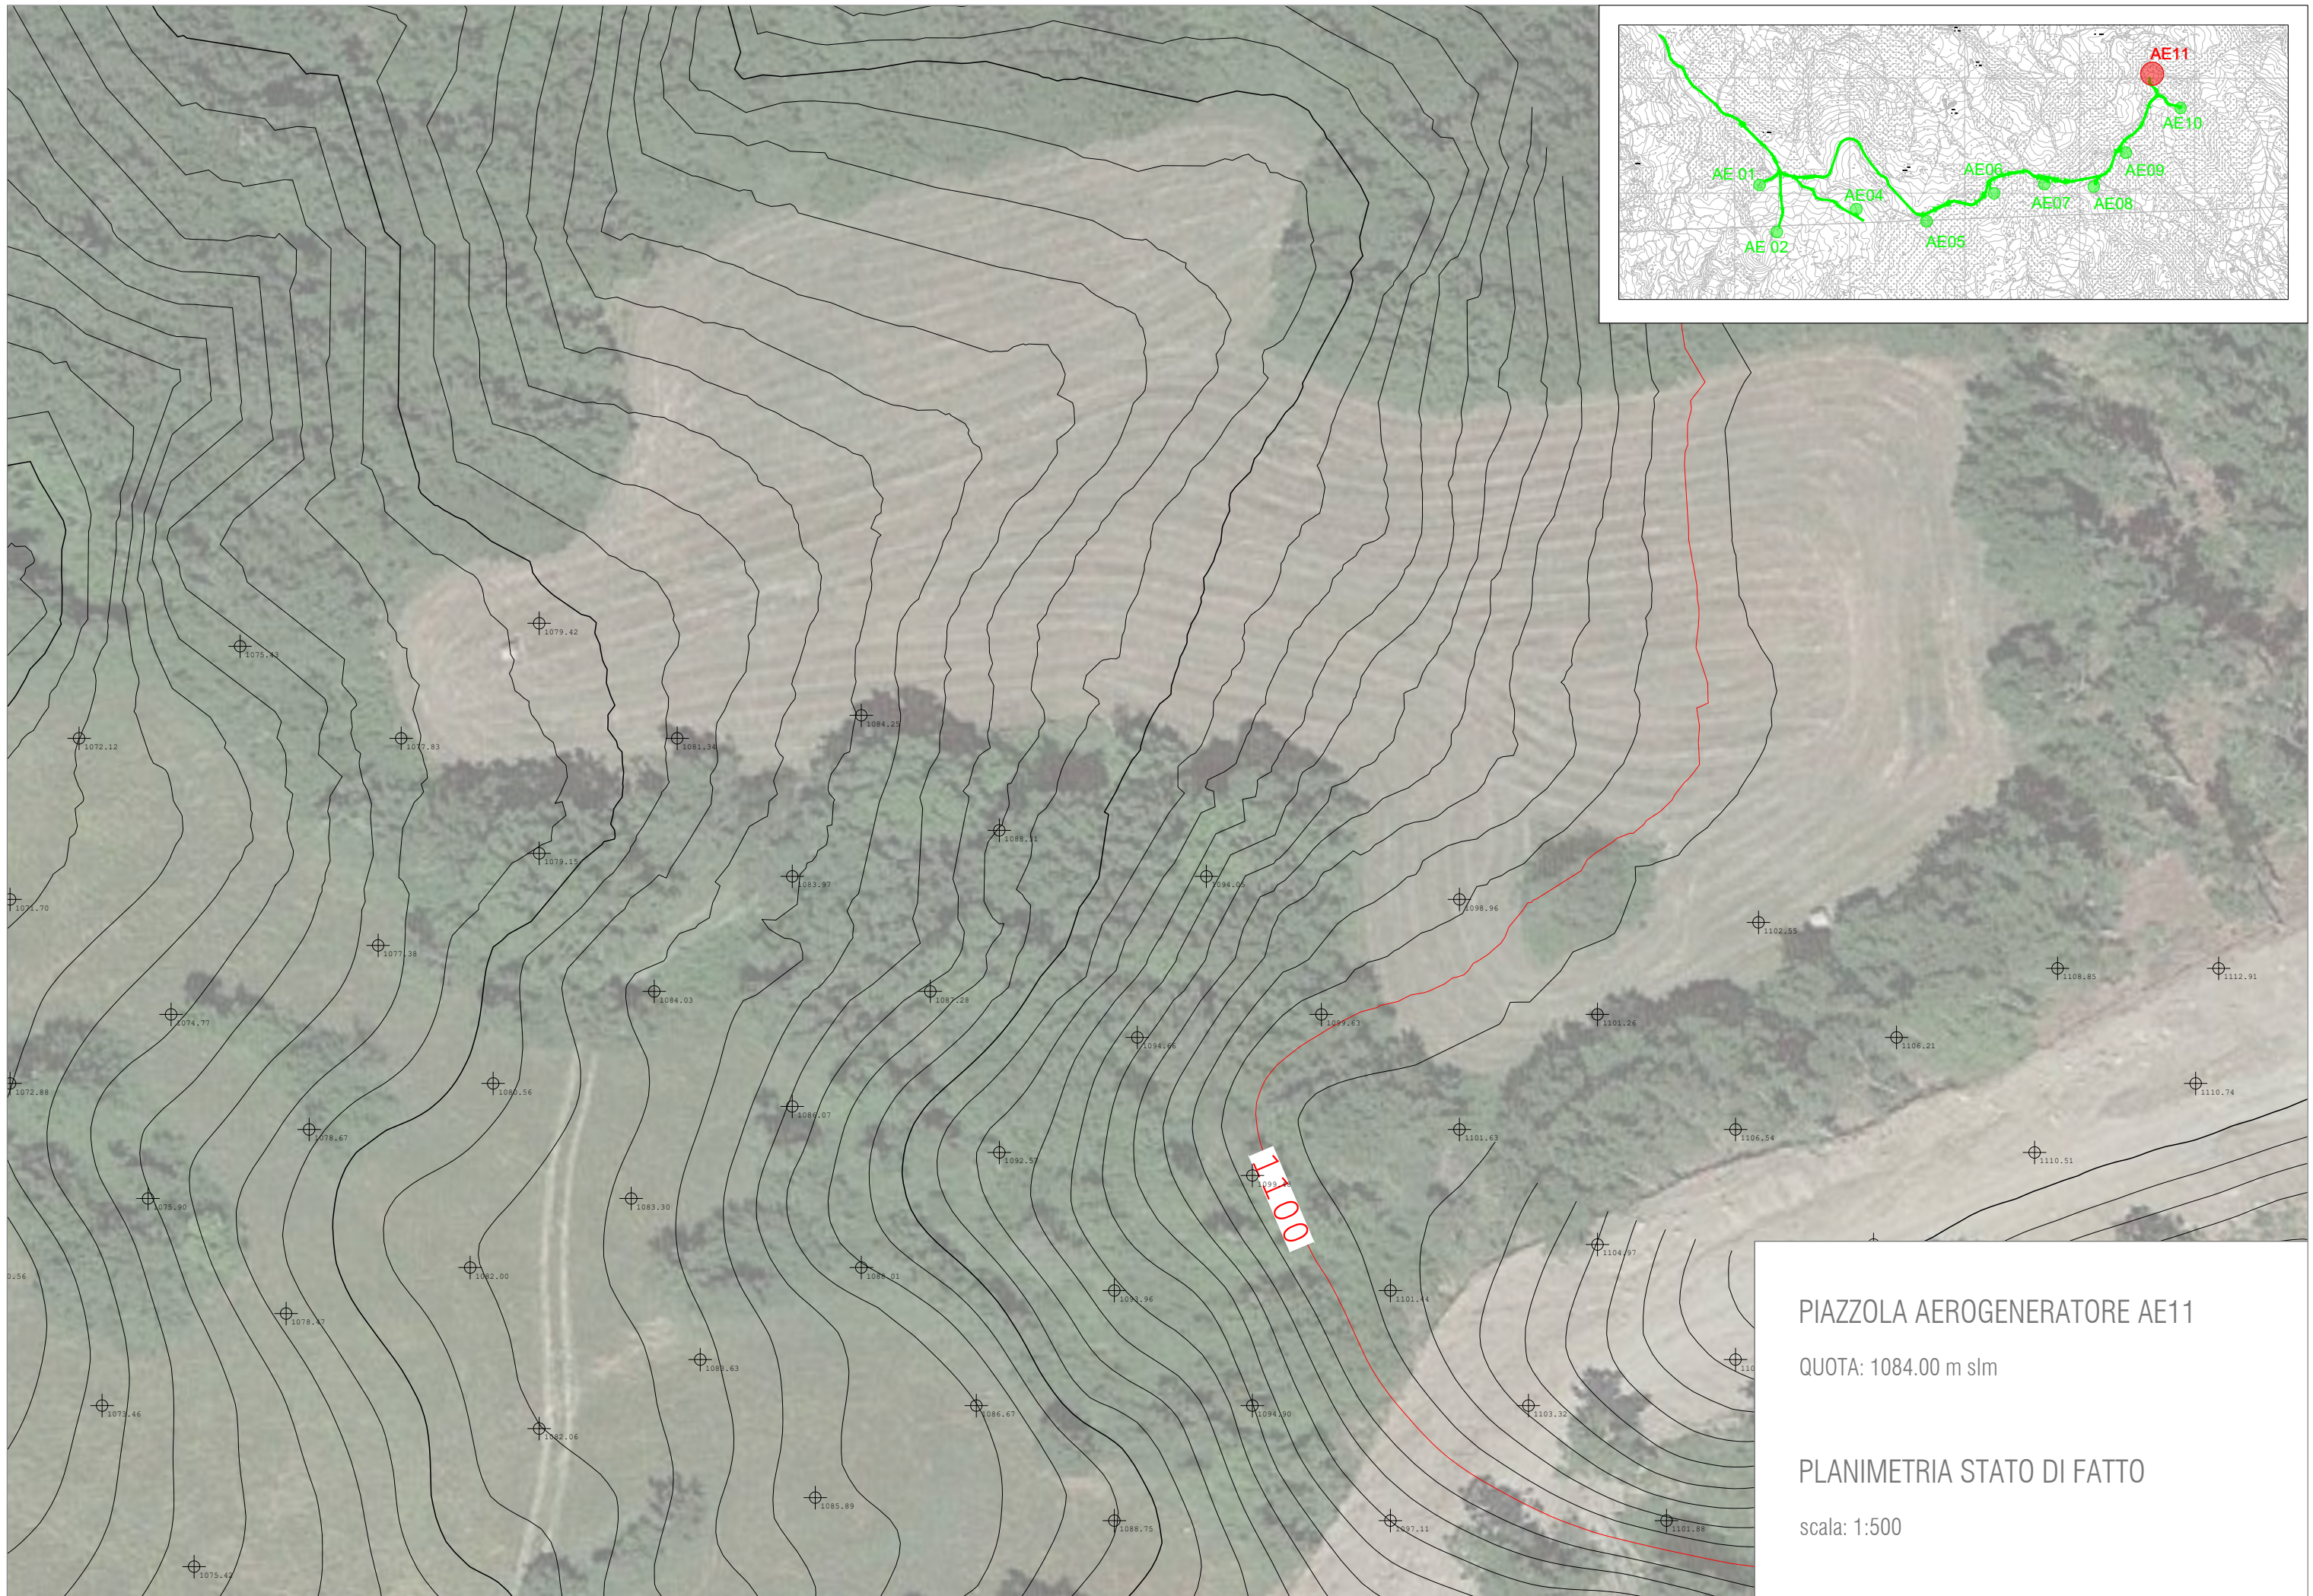


PIAZZOLA AEROGENERATORE AE11

QUOTA: 1084.00 m slm



PLANIMETRIA STATO DI FATTO

scala: 1:500

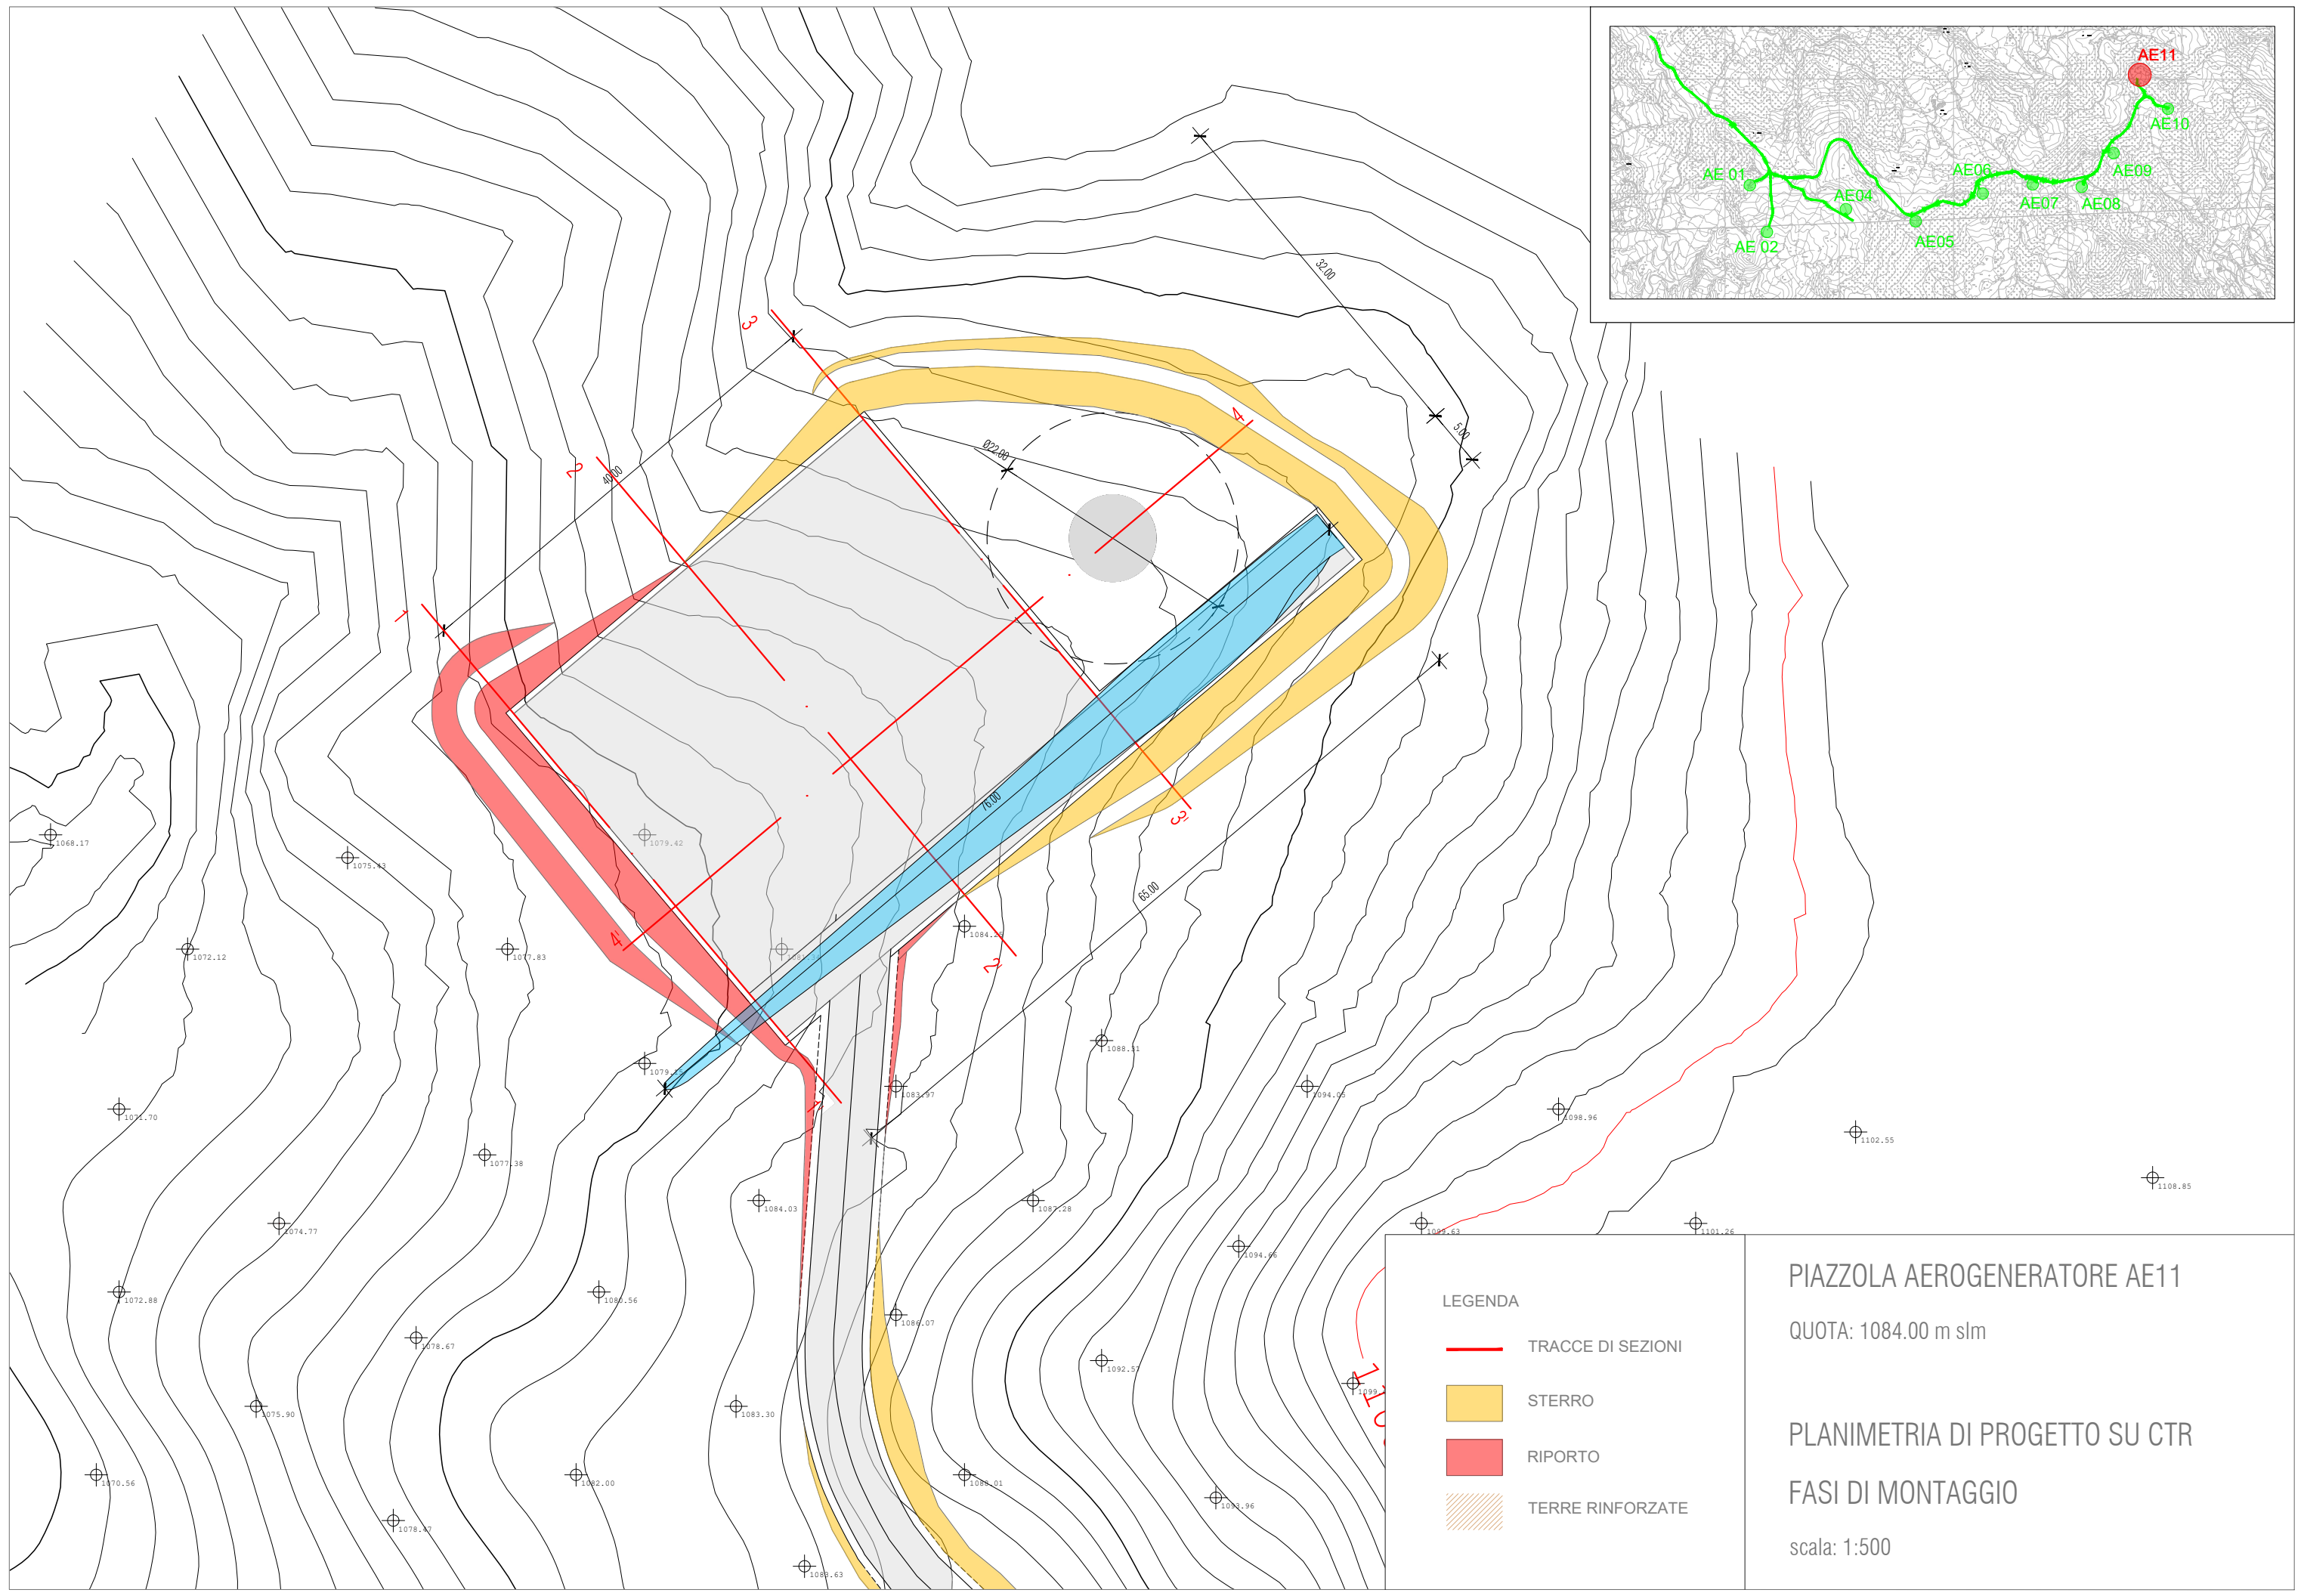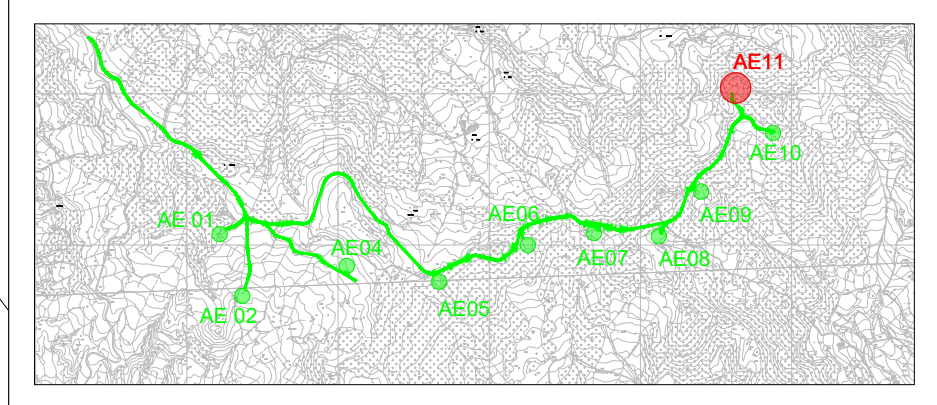

- LEGENDA
- TRACCE DI SEZIONI
 - STERRO
 - RIPORTO
 - ▨ TERRE RINFORZATE

PIAZZOLA AEROGENERATORE AE11
QUOTA: 1084.00 m slm
PLANIMETRIA DI PROGETTO SU CTR
FASI DI MONTAGGIO
scala: 1:500

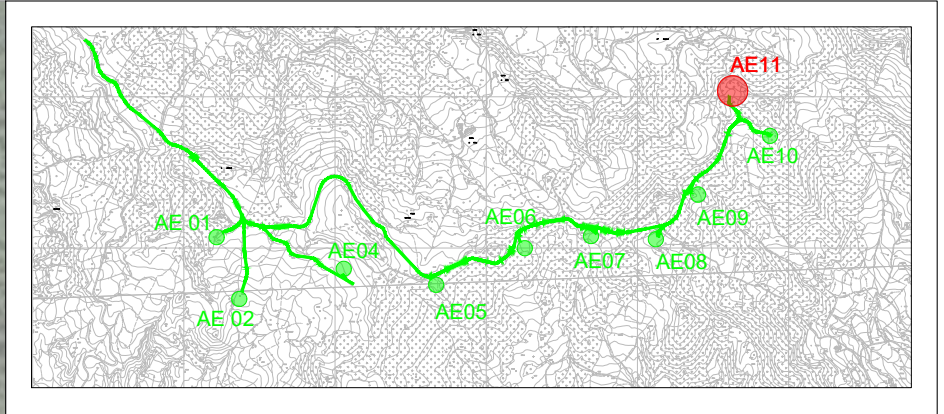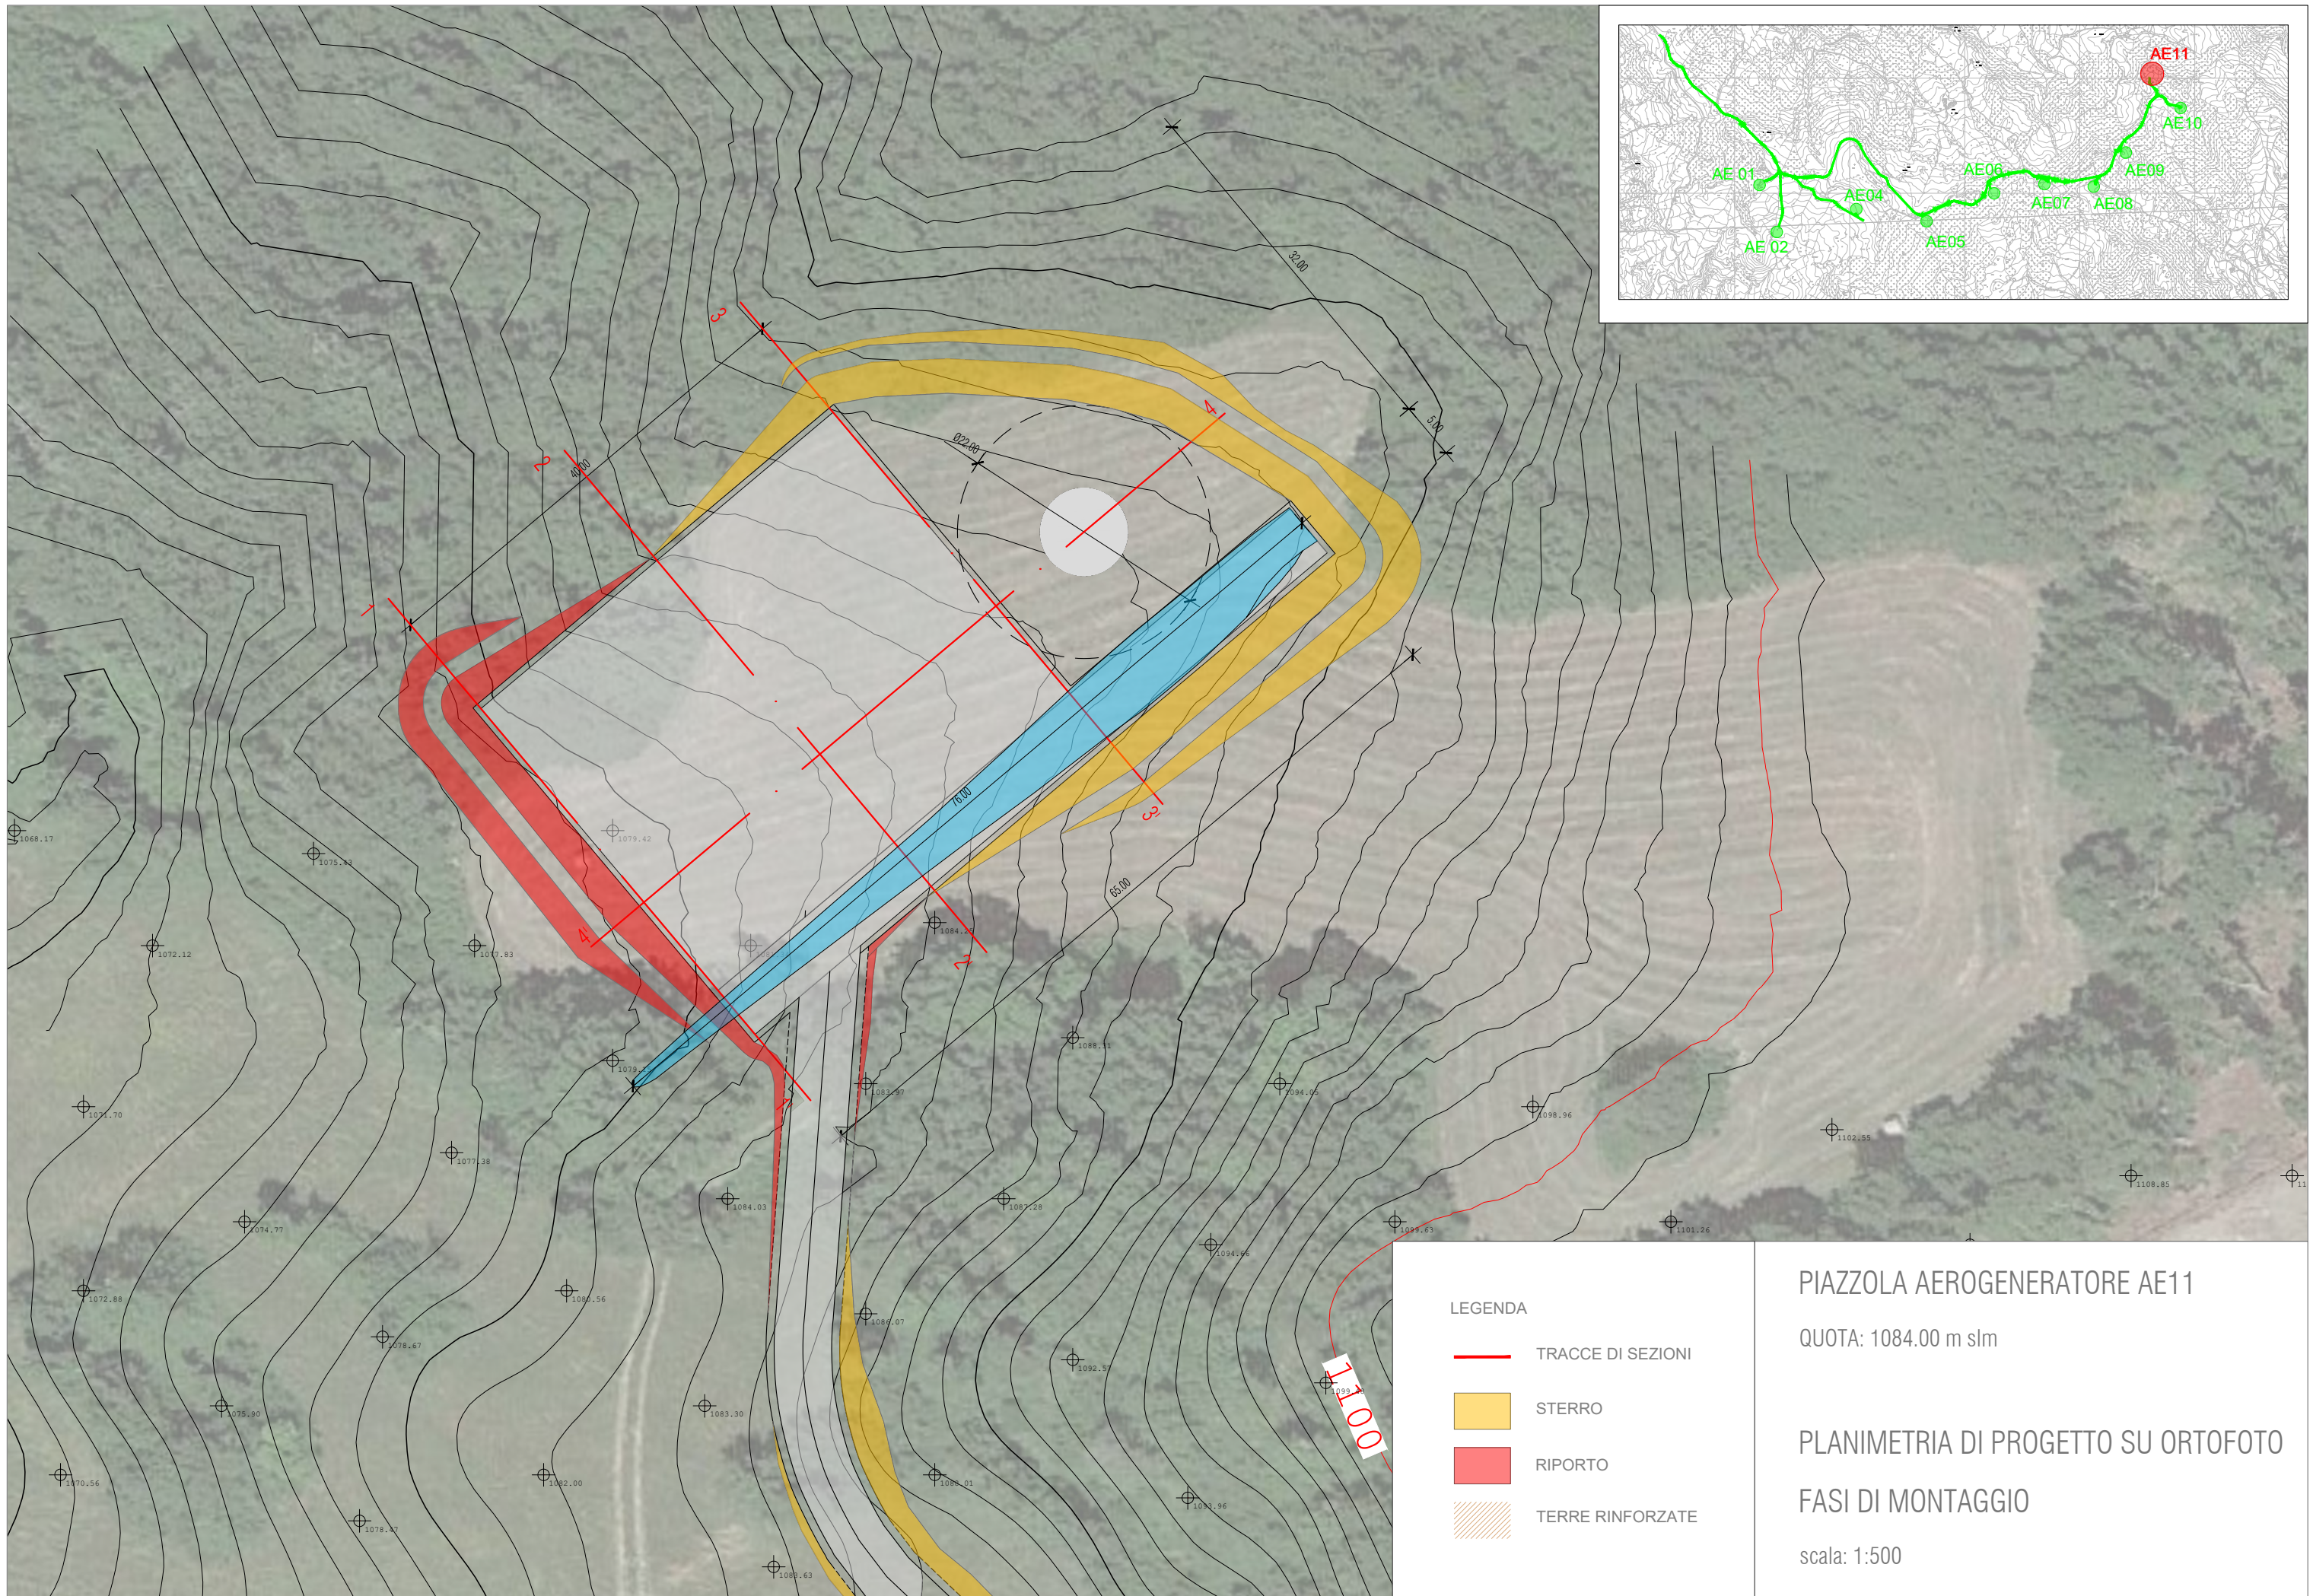

LEGENDA

- TRACCE DI SEZIONI
- STERRO
- RIPORTO
- TERRE RINFORZATE

PIAZZOLA AEROGENERATORE AE11

QUOTA: 1084.00 m slm



PLANIMETRIA DI PROGETTO SU ORTOFOTO


FASI DI MONTAGGIO

scala: 1:500


PROFILO AE11
 SEZIONE 1-1'
 PROGRESSIVA 0.00

QUOTA PIAZZOLA 1084.00 m

 STERRI
 RIPORTI

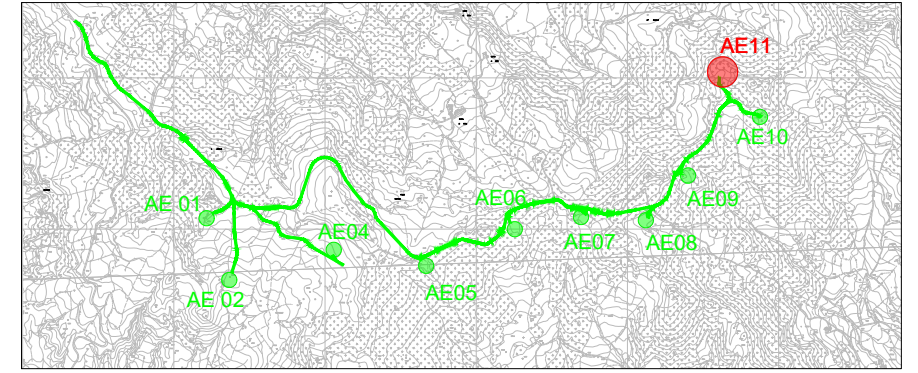

PIAZZOLA
32.00

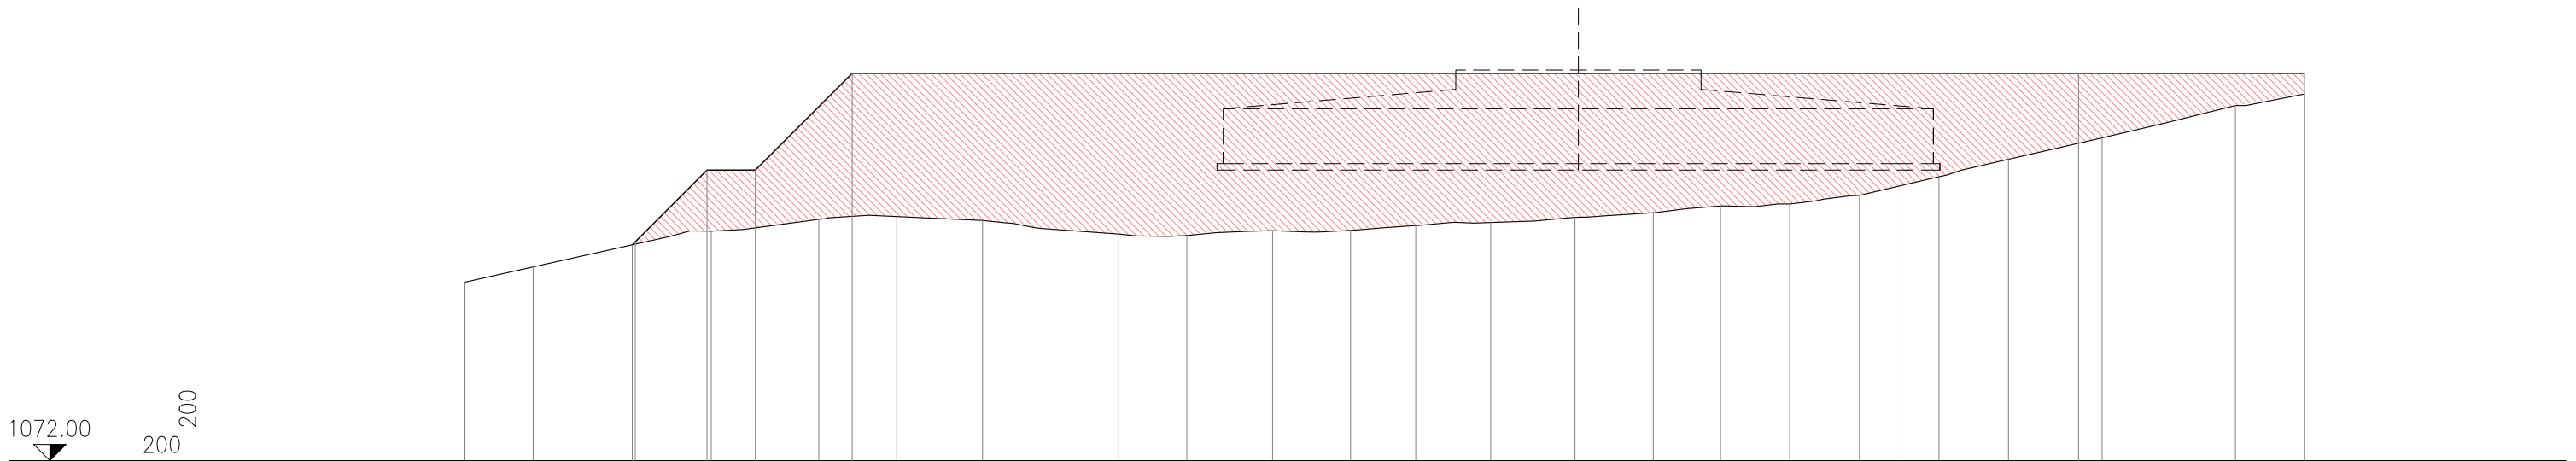




1072.00
200
200

PROGRESSIVE TERRENO	-28.50	-26.39	-23.22	-20.87	-17.53	-15.12	-12.46	-8.24	-6.13	-3.47	-1.06	0.96	3.28	5.90	8.32	10.41	12.55	14.71	17.18	19.33	22.23	26.36	28.50
PARZIALI TERRENO		2.11	3.17	2.35	3.34	2.41	2.66	4.22	2.11	2.66	2.41	2.02	2.32	2.62	2.42	2.09	2.14	2.16	2.47	2.15	2.90	4.13	2.14
QUOTE TERRENO	1077.53	1078.00	1078.71	1079.11	1079.47	1079.56	1079.44	1079.02	1078.97	1079.13	1079.13	1079.28	1079.38	1079.54	1079.68	1079.89	1079.95	1080.22	1080.80	1081.33	1082.00	1083.00	1083.36
PROGRESSIVE PROGETTO			-23.31	-21.00	-19.50	-16.50													16.00		21.50		26.50
PARZIALI PROGETTO			2.31	1.50	3.00						32.50									5.50		7.00	
QUOTE PROGETTO			1078.69	1081.00	1081.00	1084.00													1084.00		1084.00		1084.00


PROFILO AE11
 SEZIONE 2-2'
 PROGRESSIVA 20.00

QUOTA PIAZZOLA 1084.00 m

 STERRI
 RIPORTI

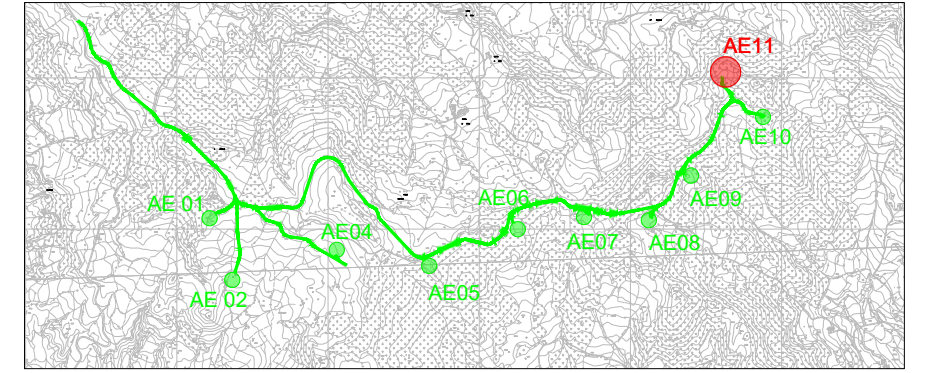

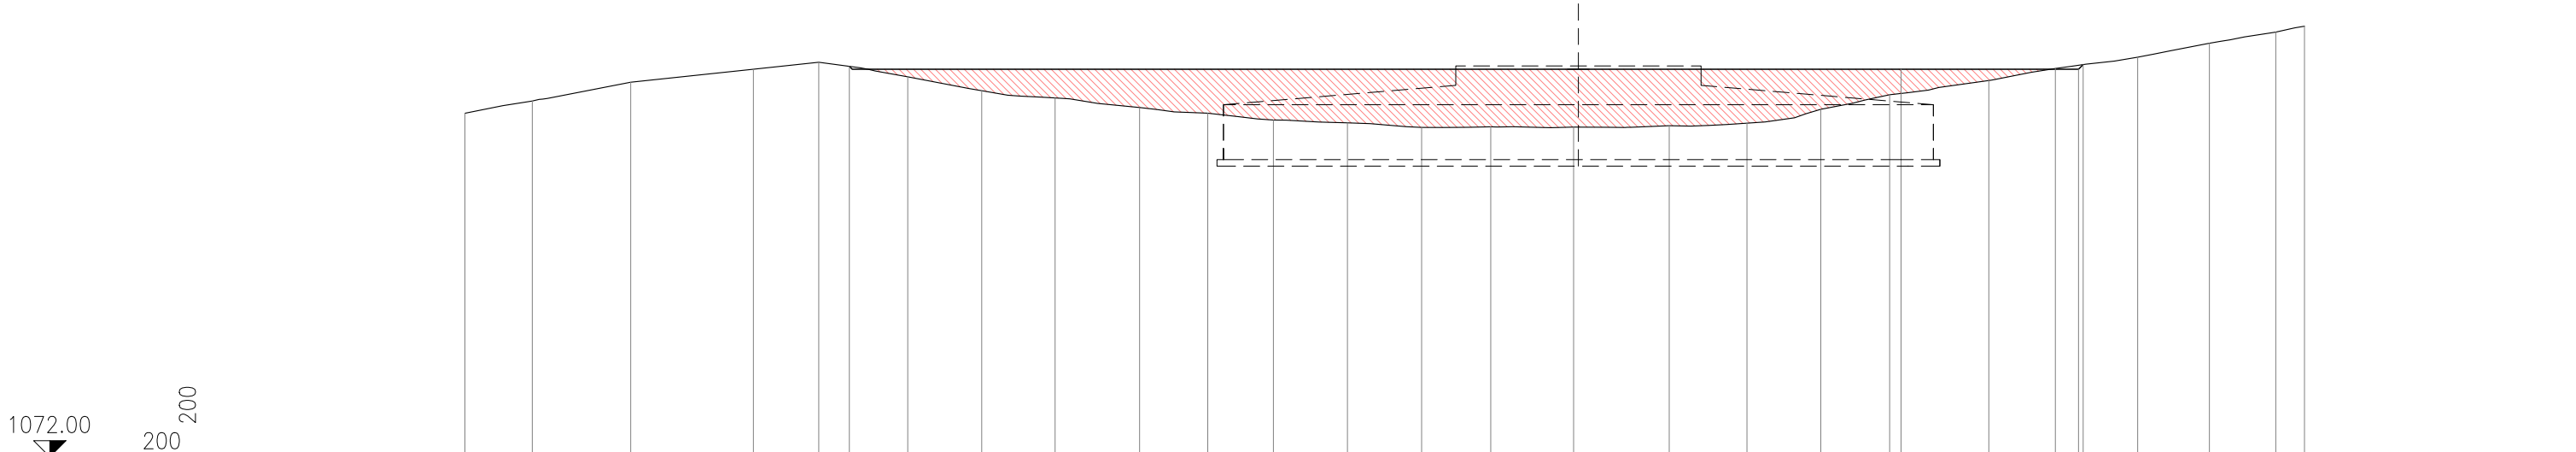

PIAZZOLA
32.00





PROGRESSIVE TERRENO	-28.50	-26.41	-23.36	-19.56	-17.54	-14.78	-12.49	-10.21	-7.59	-5.48	-3.45	-1.15	1.14	3.29	5.85	8.82	11.22	13.51	15.65	18.72	20.78	23.33	25.55	27.61	28.50
PARZIALI TERRENO		2.09	3.05	3.80	2.02	2.76	2.29	2.28	2.62	2.11	2.03	2.30	2.29	2.15	2.56	2.97	2.40	2.29	2.14	3.07	2.06	2.55	2.22	2.06	0.89
QUOTE TERRENO	1082.64	1083.01	1083.60	1084.00	1084.21	1083.76	1083.33	1083.11	1082.81	1082.64	1082.43	1082.34	1082.20	1082.22	1082.21	1082.25	1082.33	1082.76	1083.21	1083.65	1084.02	1084.37	1084.80	1085.15	1085.33
PROGRESSIVE PROGETTO					-16.59														16.00		21.50	21.64			
PARZIALI PROGETTO												32.59								5.50		0.14			
QUOTE PROGETTO					1084.09														1084.00		1084.00	1084.14			

PROFILO AE11
 SEZIONE 3-3'
 PROGRESSIVA 40.00

QUOTA PIAZZOLA 1084.00 m

 STERRI
 RIPORTI

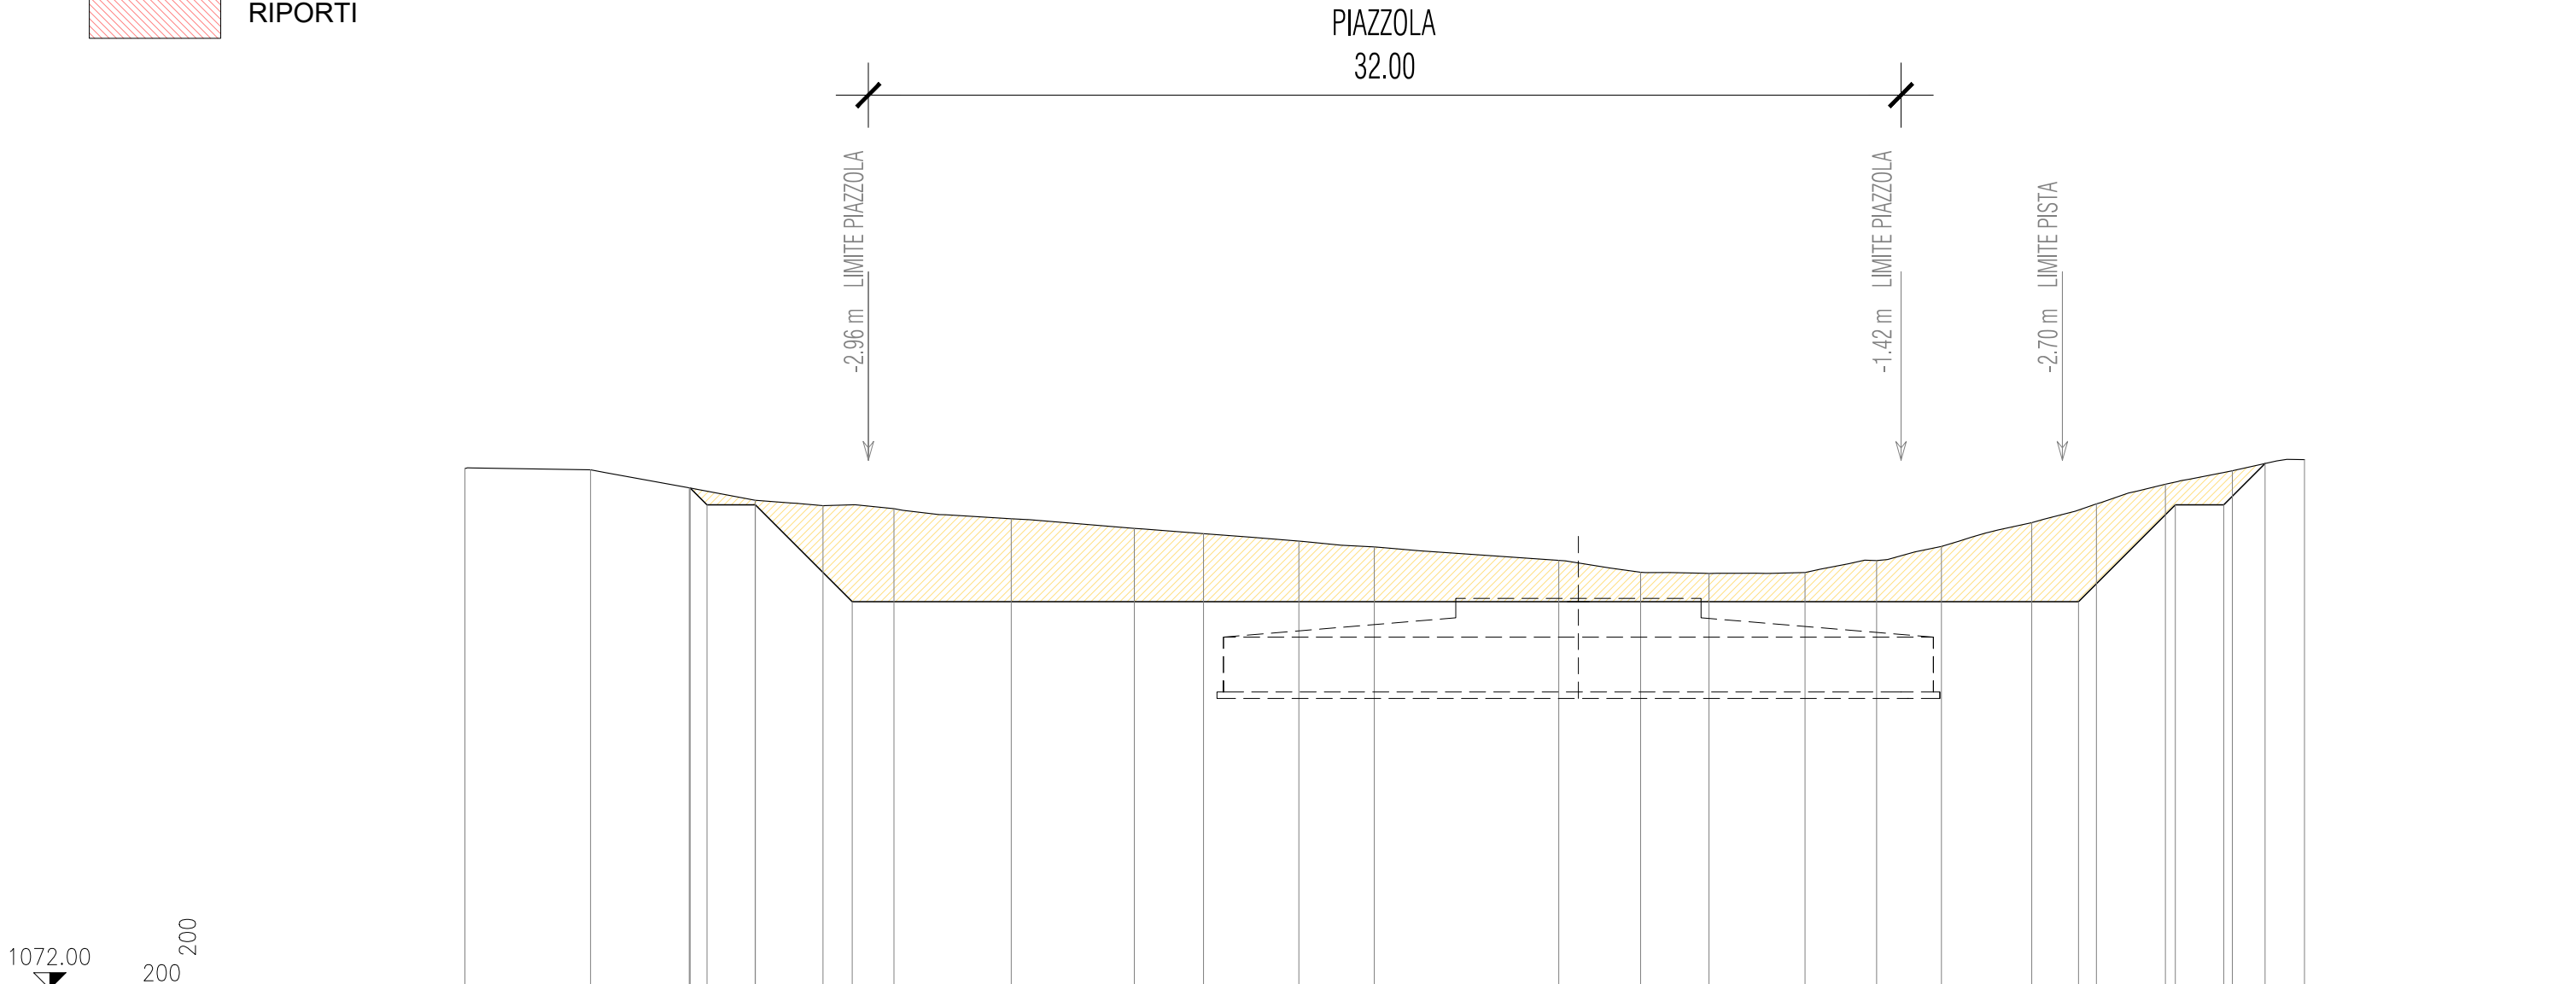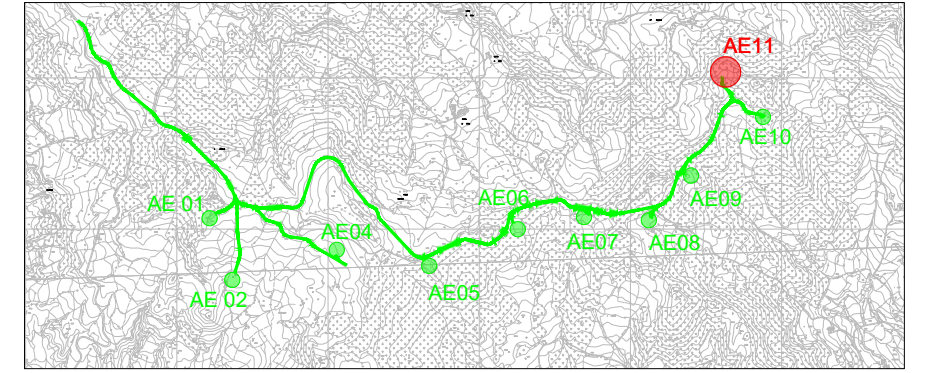


PROGRESSIVE TERRENO	-28.50	-24.61	-21.55	-19.51	-17.41	-15.21	-11.57	-7.76	-5.61	-2.66	-0.32	5.40	7.99	10.05	13.03	15.24	17.25	20.05	22.05	24.19	26.27	28.50
PARZIALI TERRENO		3.89	3.06	2.04	2.10	2.20	3.64	3.81	2.15	2.95	2.34	5.72	2.53	2.12	2.98	2.21	2.01	2.80	2.00	2.14	2.08	2.23
QUOTE TERRENO	1088.12	1088.09	1087.53	1087.14	1086.98	1086.88	1086.57	1086.27	1086.11	1085.88	1085.70	1085.28	1084.91	1084.87	1084.90	1085.27	1085.71	1086.45	1087.03	1087.64	1088.06	1088.40
PROGRESSIVE PROGETTO			21.52	21.00	19.50	16.50												21.50	24.50	26.00	27.28	
PARZIALI PROGETTO			0.52	1.50	3.00						38.00								3.00	1.50	1.28	
QUOTE PROGETTO			1087.52	1087.00	1087.00	1084.00												1084.00	1087.00	1087.00	1088.28	


PROFILO AE11
 SEZIONE 4-4'
 PROGRESSIVA 0.00

QUOTA PIAZZOLA 1084.00 m

 STERRI
 RIPORTI

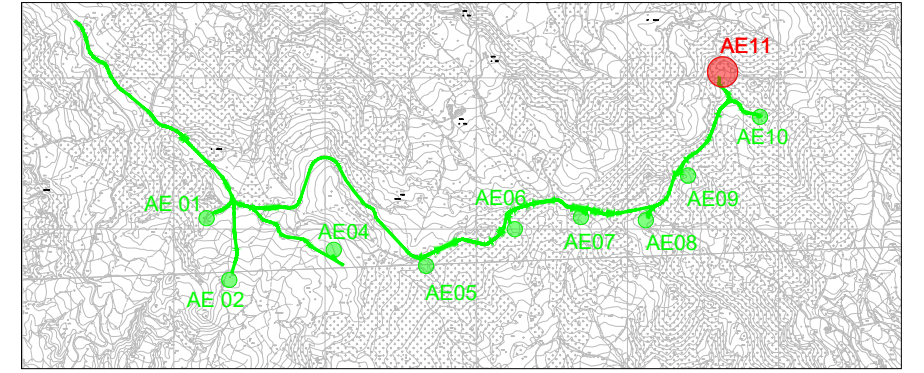

PIAZZOLA
 40.00

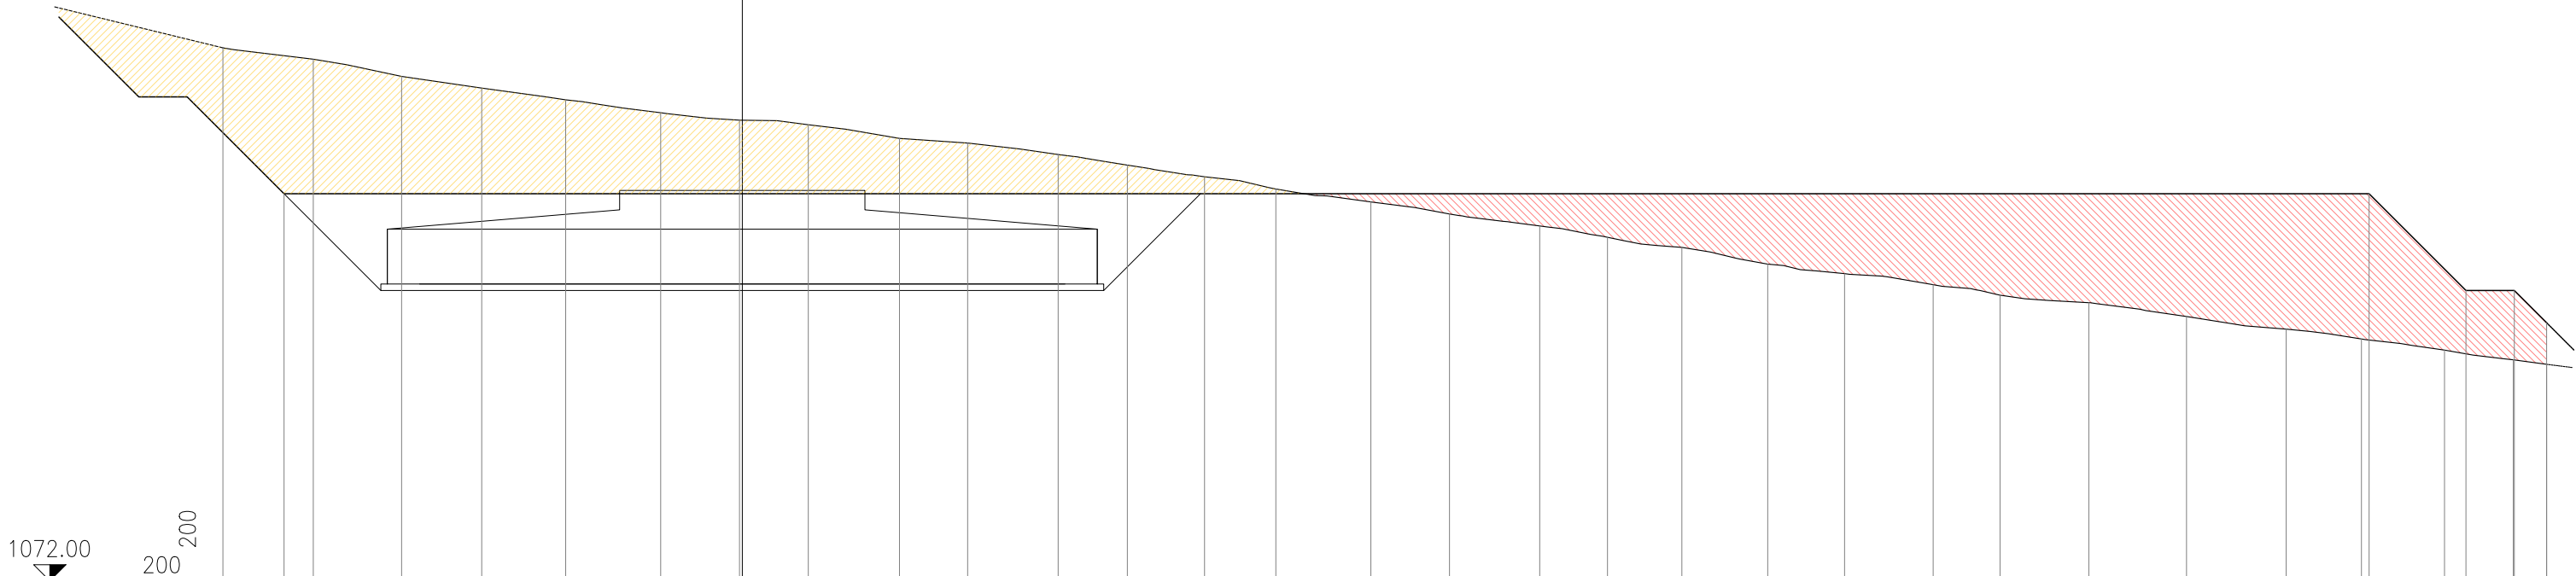

PROGRESSIVE TERRENO	-36.00	-33.20	-30.46	-27.98	-25.38	-22.43	-19.99	-17.86	-15.04	-12.92	-10.12	-7.97	-5.58	-3.37	-0.43	2.01	4.80	6.90	9.21	11.87	14.25	17.00	19.07	21.82	24.85	27.93	30.27	32.84	34.97	36.00	
PARZIALI TERRENO	5.21	2.80	2.74	2.48	2.60	2.95	2.44	2.13	2.82	2.12	2.80	2.15	2.39	2.21	2.94	2.44	2.79	2.10	2.31	2.66	2.38	2.75	2.07	2.75	3.03	3.08	2.34	2.57	2.13	1.03	0.79
QUOTE TERRENO	1088.52	1088.17	1087.64	1087.27	1086.91	1086.51	1086.28	1086.14	1085.71	1085.57	1085.21	1084.89	1084.52	1084.15	1083.75	1083.37	1083.00	1082.65	1082.34	1081.82	1081.52	1081.18	1080.85	1080.62	1080.19	1079.80	1079.50	1079.15	1078.85	1078.71	
PROGRESSIVE PROGETTO		-34.11																							30.50	33.50	35.00	36.00			
PARZIALI PROGETTO	3.00												64.61												3.00	1.50	1.00	0.85			
QUOTE PROGETTO	1084.00																								1084.00	1081.00	1081.00	1080.00			