

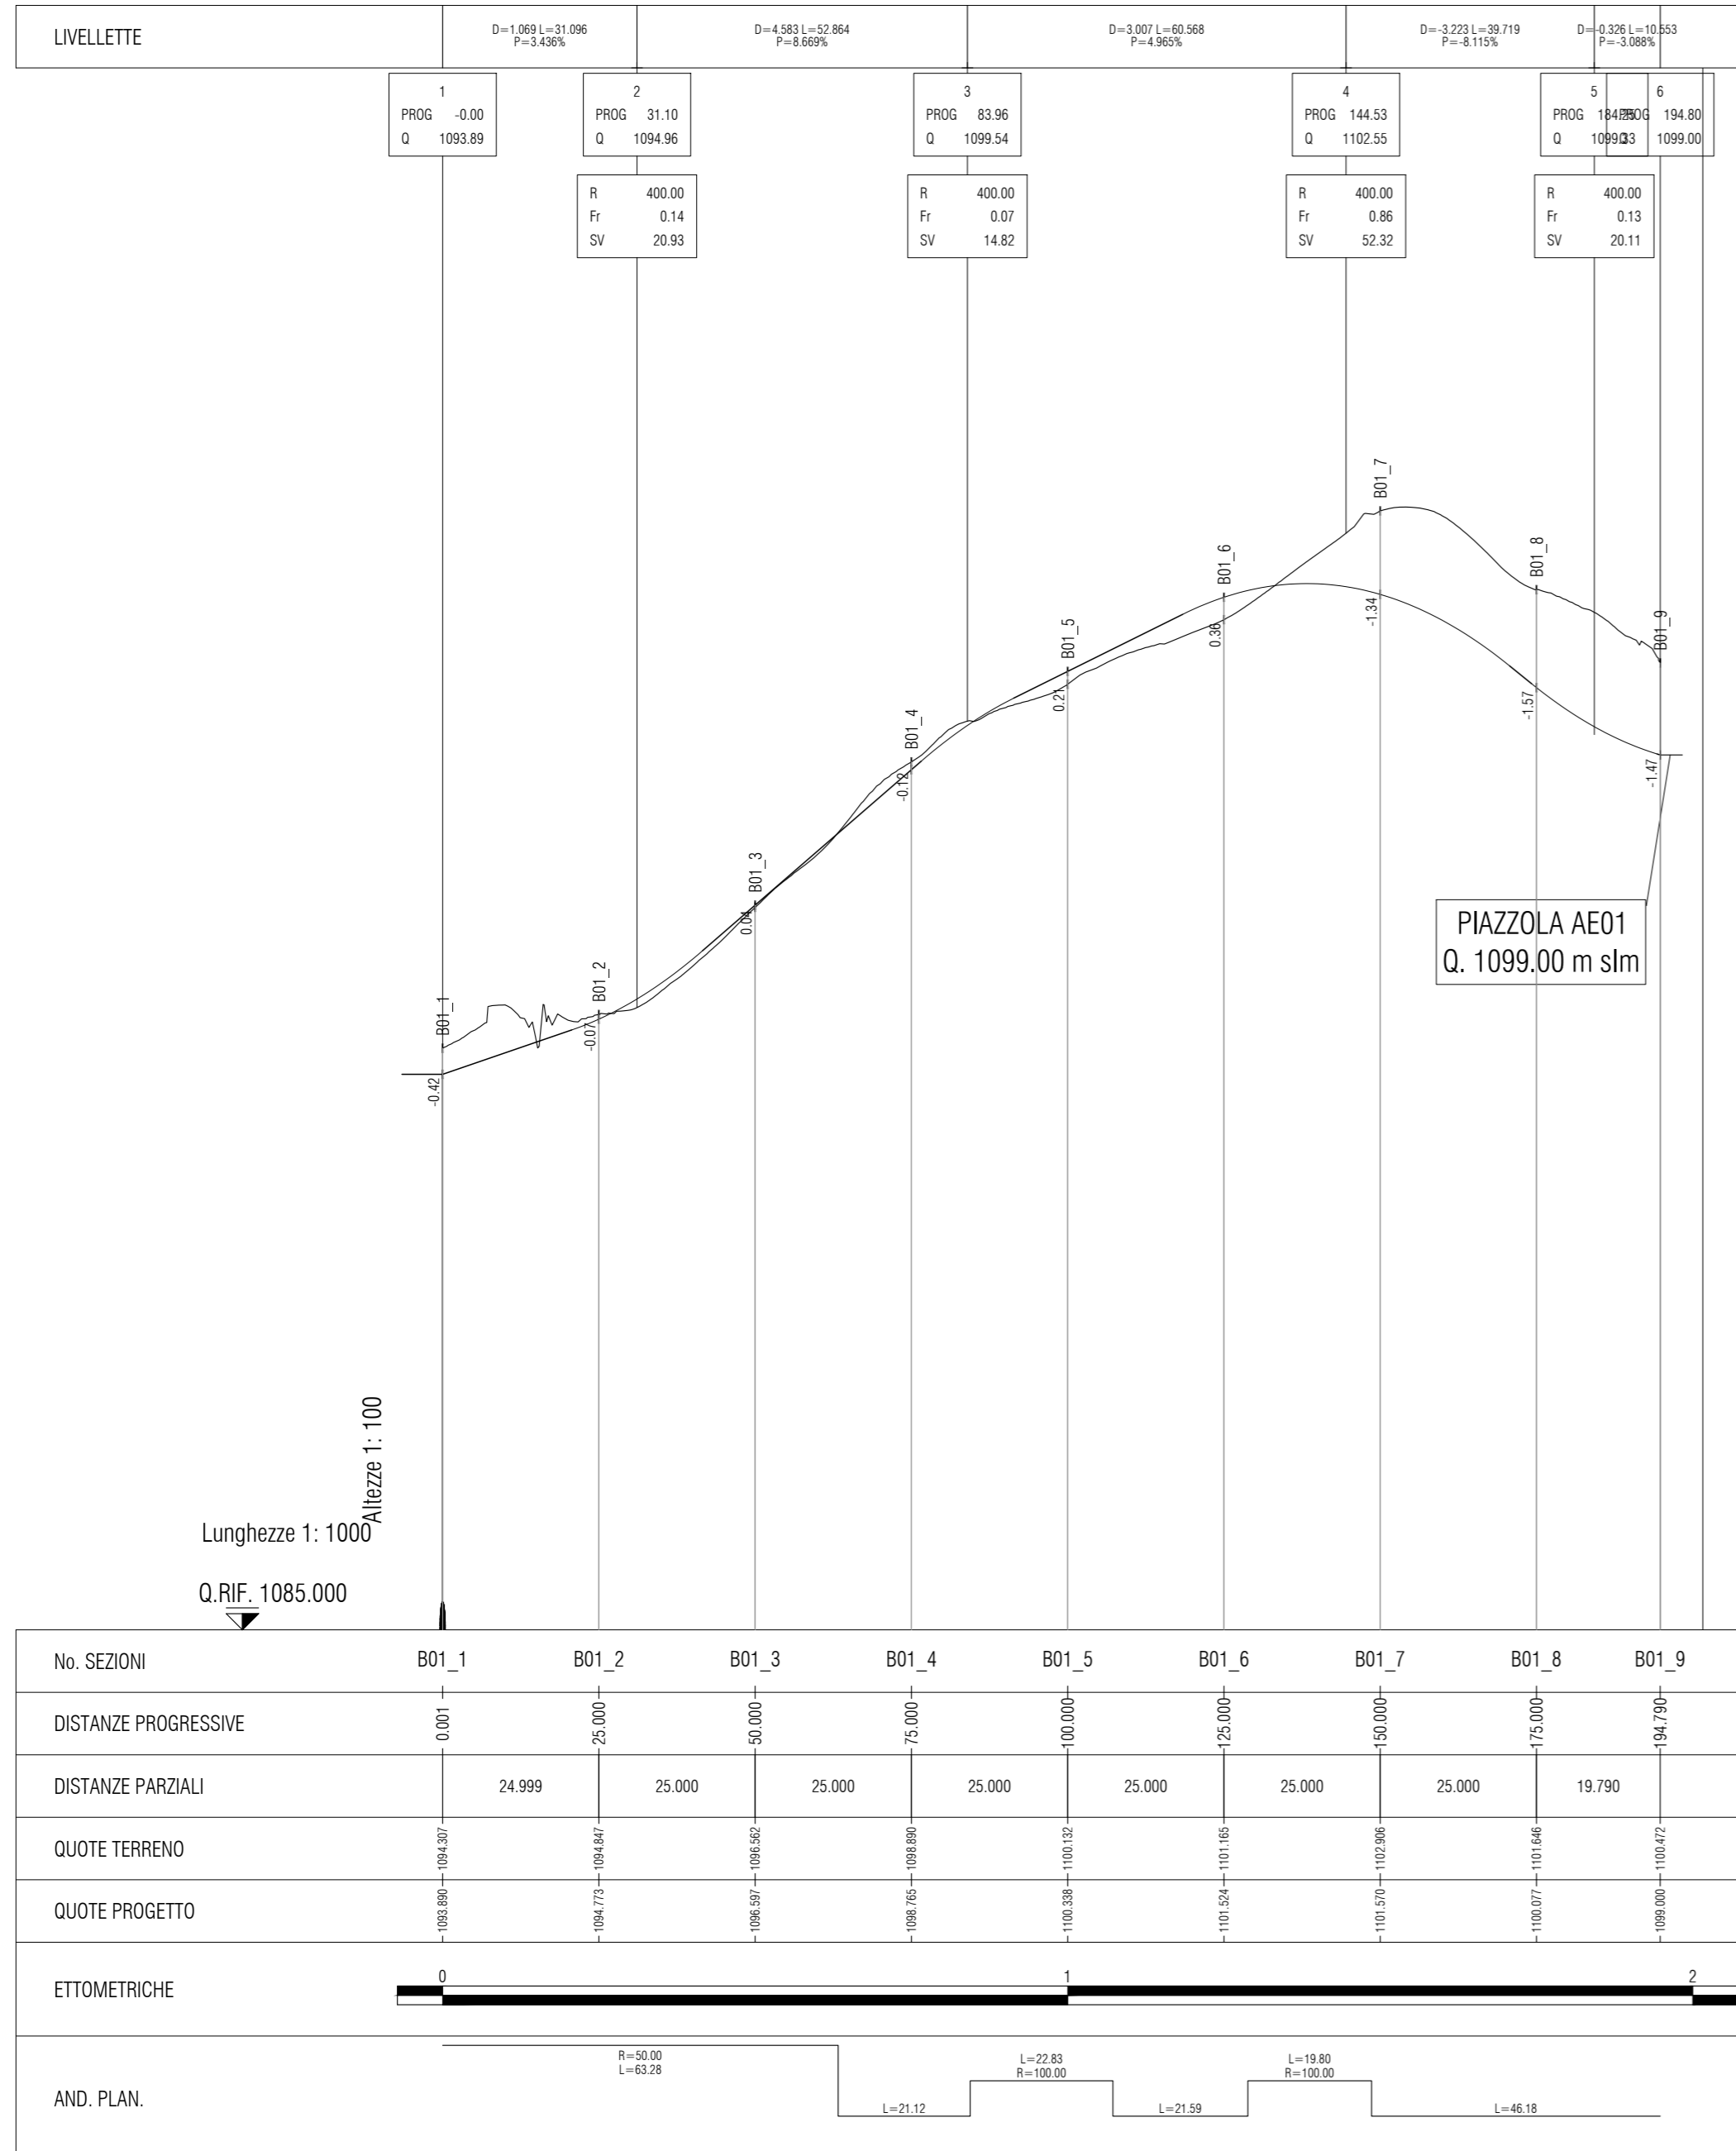


PROFILO LONGITUDINALE TRATTO B01

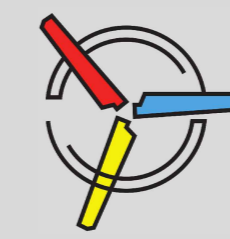

INQUADRAMENTO GENERALE - SCALA 1:20000

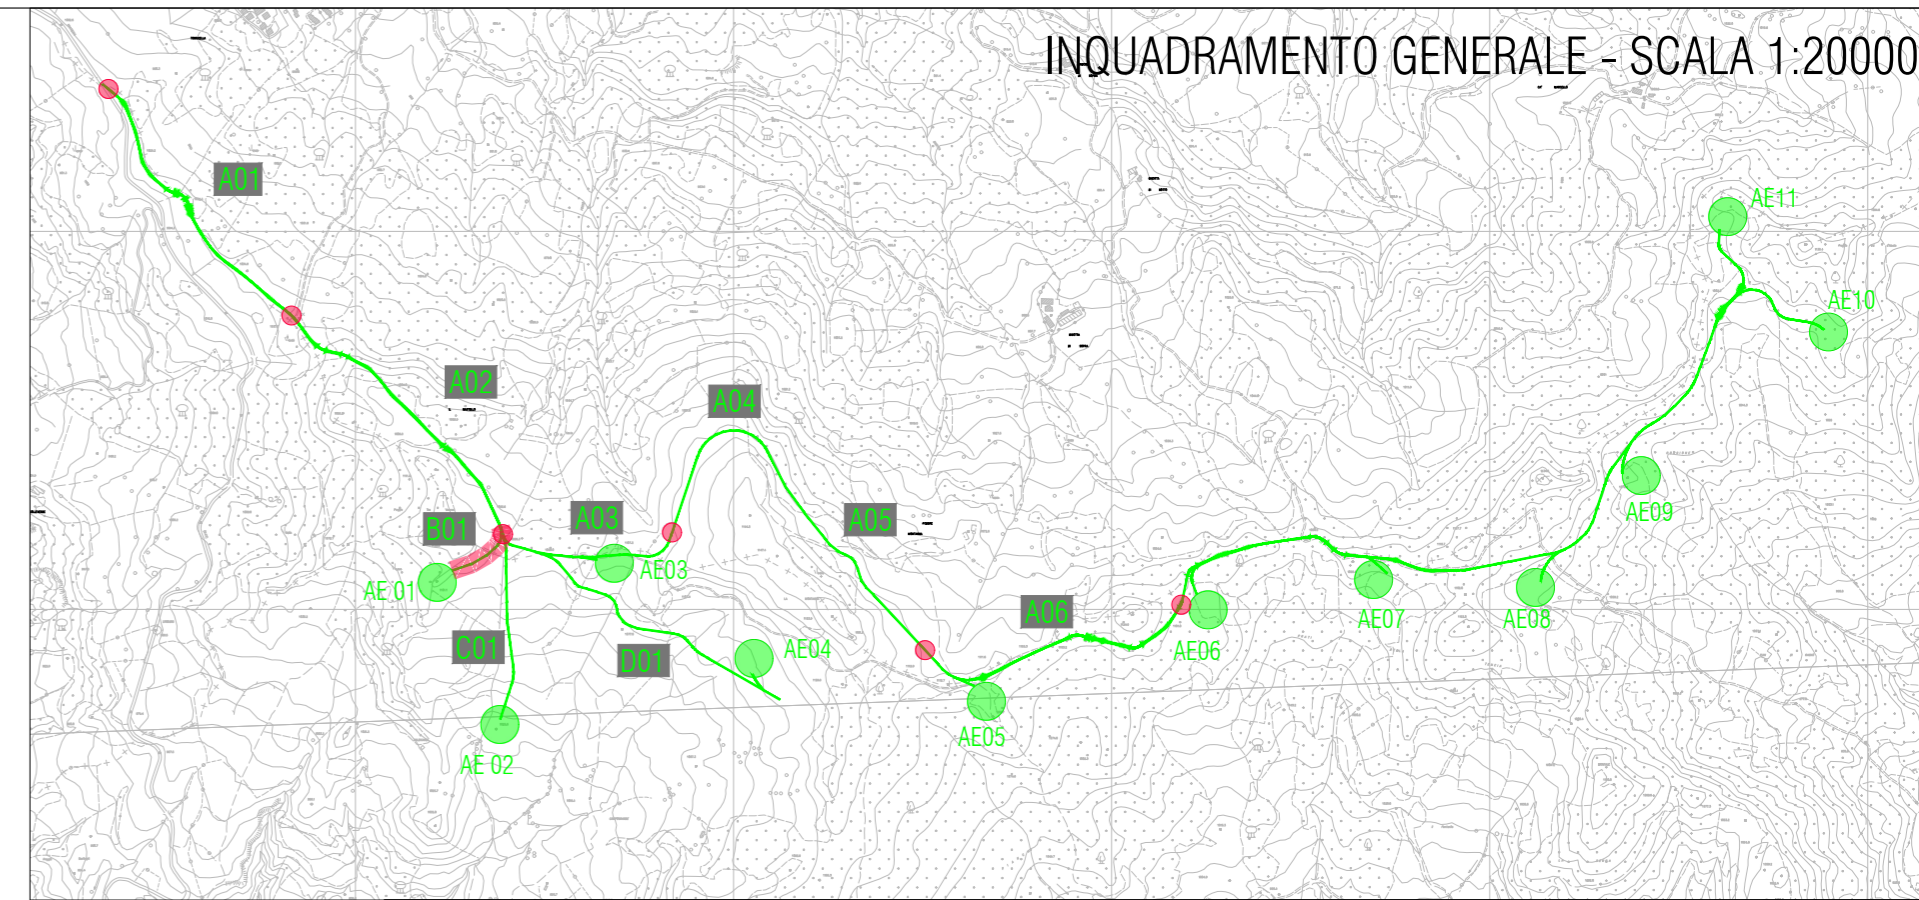

Badia Tedalda Eolico Srl
 | Via Francesco Tamagno, 7 | 20124 Milano (MI) | P.IVA 12334000960 | PEC badiatedaldaeolicosrl@pec.it |

Parco Eolico Poggio Tre Vescovi

Referente di progetto
Dott. Roberto Schirru

Coordinamento tecnico
ENVIarea stp snc Ing. Cristina Rabozzi, Dott. Agr. Andrea Vatteroni, Dott. Agr. Elena Lanzi

Progettazione opere civili e cantierizzazione
ENKI srl Ing. Andrea Mazzetti

Progettazione opere di utenza e di rete per la connessione CP "Badia Tedalda"
Ing. Michele Pigliaru

Geologia e geotecnica
Sinergia srls Dott. Geol. Luca Gardone

Aspetti trasportistici
Siemens Gamesa S.A. Ing. Alessandro Noro

Topografia
3D Metrica Ing. Paolo Corradeghini

Anemometria
Skywind GmbH Ing. Sasha Claes

Studio di impatto ambientale, studio di incidenza ambientale, aspetti socio-economici e antropici
ENVIarea stp snc Ing. Cristina Rabozzi, Dott. Agr. Andrea Vatteroni, Dott. Agr. Elena Lanzi

Paesaggio
INLAND Landscape Architecture Arch. Andrea Meli

Biodiversità, ecosistemi e reti ecologiche
Consorzio Futuro in Ricerca Dott. Lisa Brancaleoni (aspetti floristico-vegetazionali)

Dott. For. Ilaria Scatarzi aspetti forestali, ecosistemi e reti ecologiche

Dott. Biol. Marco Lucchesi avifauna

Dott. Dino Scaravelli chiroterofauna

Archeologia
Cooperativa archeologia s.c. Dott. Andrea Biondi

Acustica
Tecnoceo srl Ing. Matteo Bertoneri

CEM e vibrazioni
Ing. Michele Pigliaru

Aprile 2023

Progettazione specialistica
Soc. ENKI s.r.l
Ing. Andrea Mazzetti
Ord. Ing. Prov. SI n.680

PD.OCC.T.47.a Progetto Parco Eolico Opere civili Profilo di viabilità di progetto - TRATTO B01

Rev.	Data	Oggetto
a	06/04/2023	Prima emissione