SEZIONI TIPO CAVIDOTTI LINEE INTERRATE
SCALA 1:20

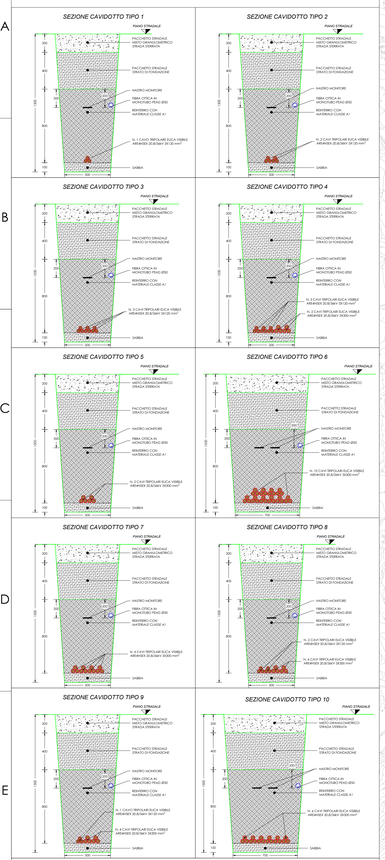

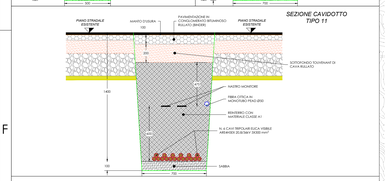

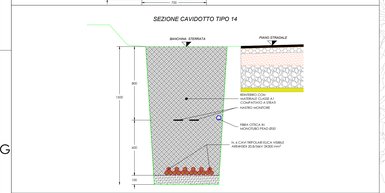

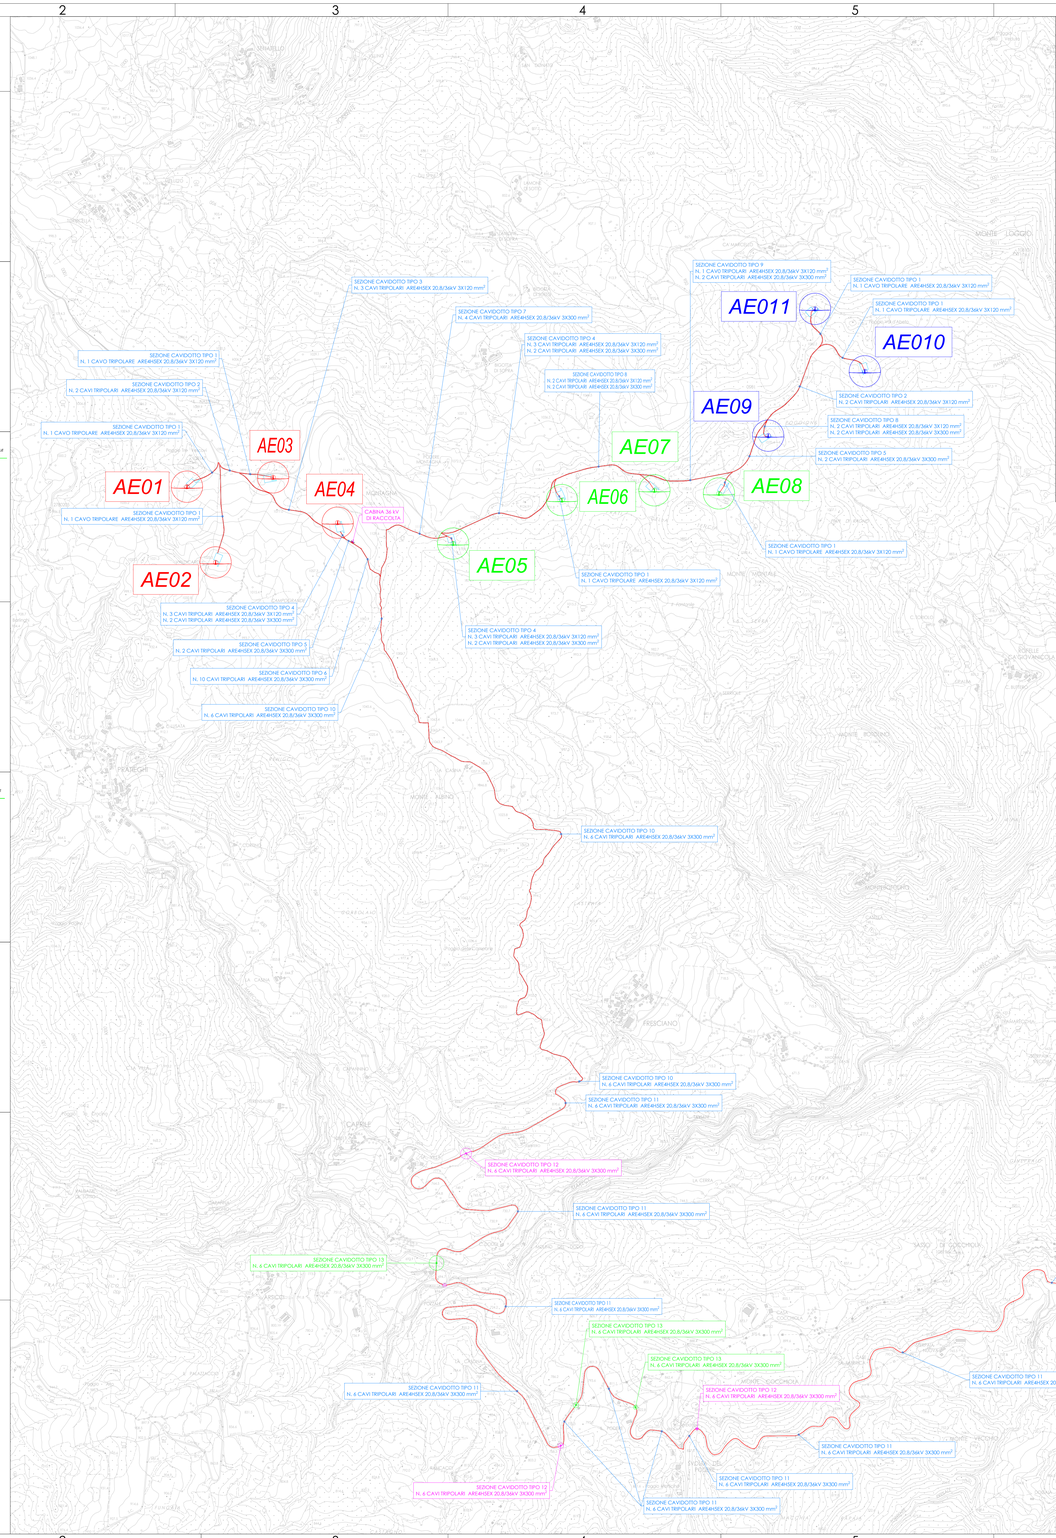

DETTAGLIO ATTRAVERSAMENTO PONTE STRADALE CON ANCORAGGIO CAVI - SEZIONE CAVIDOTTO TIPO 12

PIANTA scala 1:100

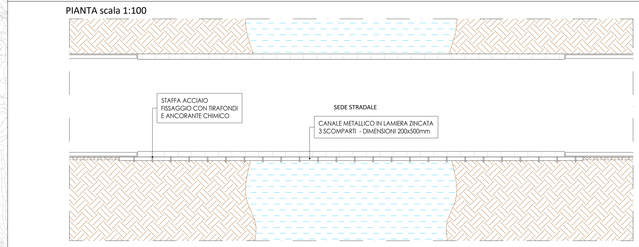

PROSPETTO scala 1:100

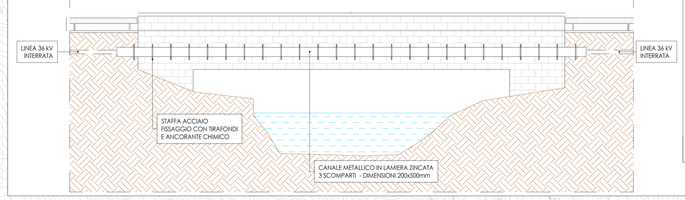

PARTICOLARE ANCORAGGIO scala 1:5

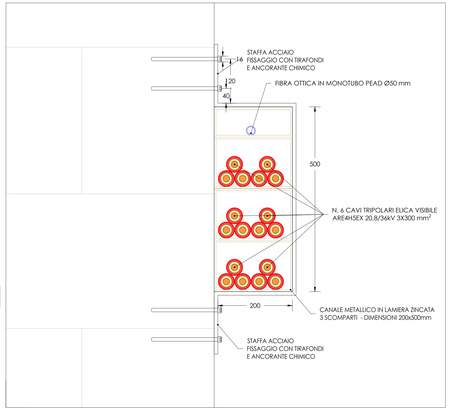

LEGENDA

	Aerogeneratore da 6,2 MW
	Piazzuola permanente
	Cavidotto interrato

SEZIONE CAVIDOTTI ATTRAVERSAMENTO CORSO D'ACQUA
SEZIONE CAVIDOTTO TIPO 13
POSA MEDIANTE SPINGITUBO TELEGUIDATA (T.O.C.)

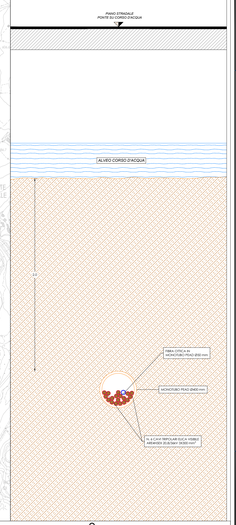

Badia Tedalda Eolico SrL
[Via Francesco Tamagno, 7] [20124 Milano (MI)] [P.IVA 12334000960] [PEC badiatedaldaeolicosrl@pec.it]

Parco Eolico
Poggio Tre Vescovi

Referente di progetto
Dott. Roberto Schiru
Coordinamento tecnico
ENVIarea stp snc Ing. Cristina Rabozzi, Dott. Agr. Andrea Vatteroni, Dott. Agr. Elena Lanzi

Progettazione opere civili e cantierizzazione
ENKI srl Ing. Andrea Mazzetti
Progettazione opere di utenza per la connessione CP "Badia Tedalda"
Ing. Michele Pigliaru
Geologia e geotecnica
Sinergia srls Dott. Geol. Luca Gardone
Aspetti trasportistici
Siemens Gamesa S.A. Ing. Alessandro Noro
Topografia
3D Metrica Ing. Paolo Corradeghini
Anemometria
Skywind GmbH Ing. Sasha Claes
Studio di impatto ambientale, studio di incidenza ambientale, aspetti socio-economici e antropici
ENVIarea stp snc Ing. Cristina Rabozzi, Dott. Agr. Andrea Vatteroni, Dott. Agr. Elena Lanzi
Paesaggio
INLAND Landscape Architecture Arch. Andrea Meli
Biodiversità, ecosistemi e reti ecologiche
Consorzio Futuro in Ricerca Dott. Lisa Brancaleoni (aspetti floristico-vegetazionali)
Dott. For. Ilaria Scatarzi aspetti forestali, ecosistemi e reti ecologiche
Dott. Biol. Marco Lucchesi avifauna
Dott. Dino Scaravelli chirotterofauna
Archeologia
Cooperativa archeologia s.c. Dott. Andrea Biondi
Acustica
Tecnocreo srl Ing. Matteo Bertoneri
CEM
Ing. Michele Pigliaru

Formato: 841x1400
Scala 1:10.000

Aprile 2023

Progettazione specialistica
Ing. Michele Pigliaru
Ord. Ing. NU n. A511

ORDINE DEGLI INGEGNERI DELLA PROVINCIA DI NUORO
Ing. Michele Pigliaru

PD.OUC.T.02.a
Tracciato elettrodotti su CTR e sezioni tipiche di posa
Progetto definitivo
Opere di utenza per la connessione

Rev.	Data	Oggetto
a	11/04/2023	Prima emissione