




SEZ01

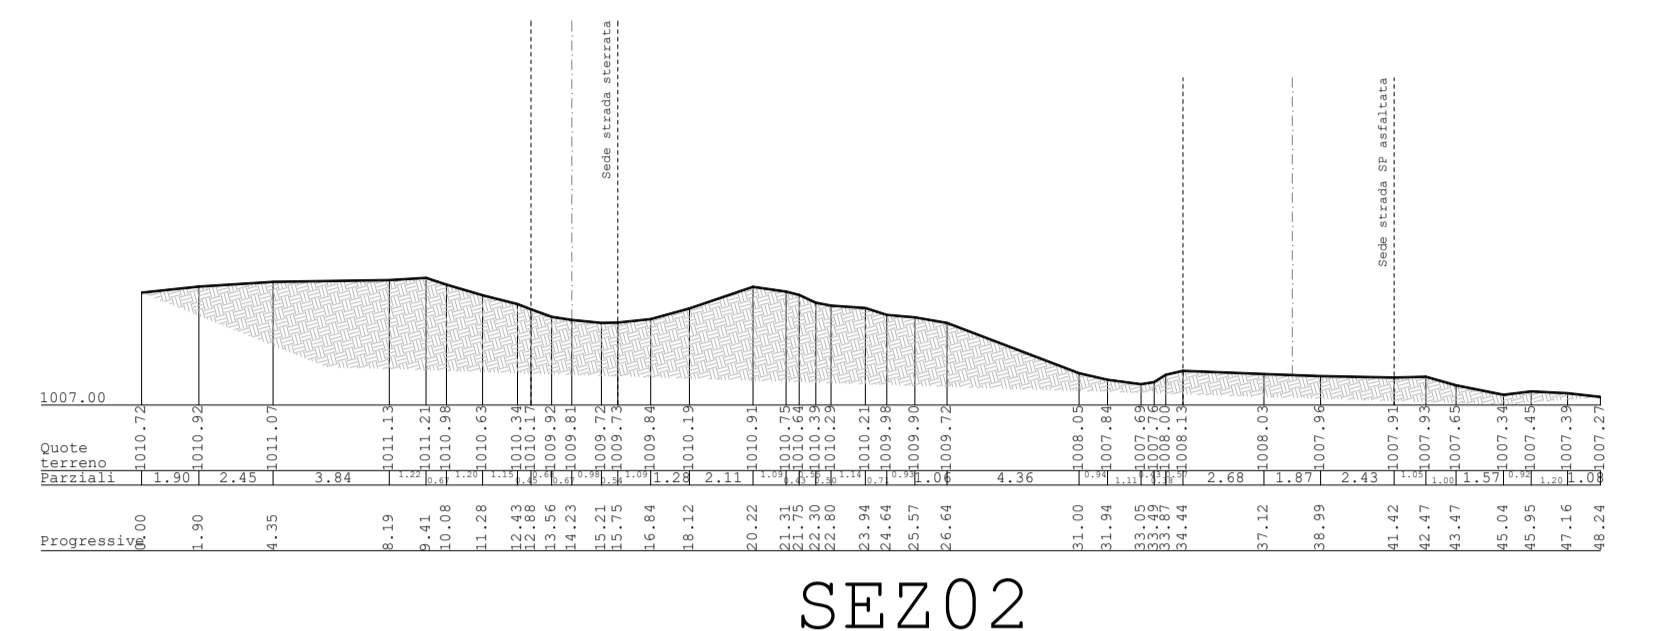


SEZ02

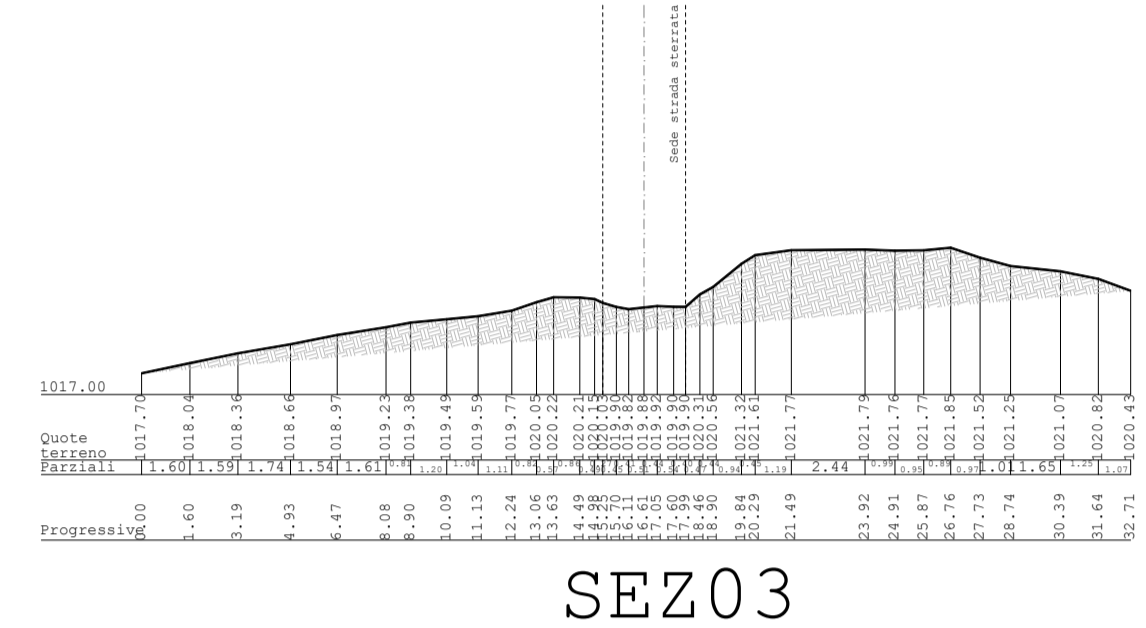

SEZ03

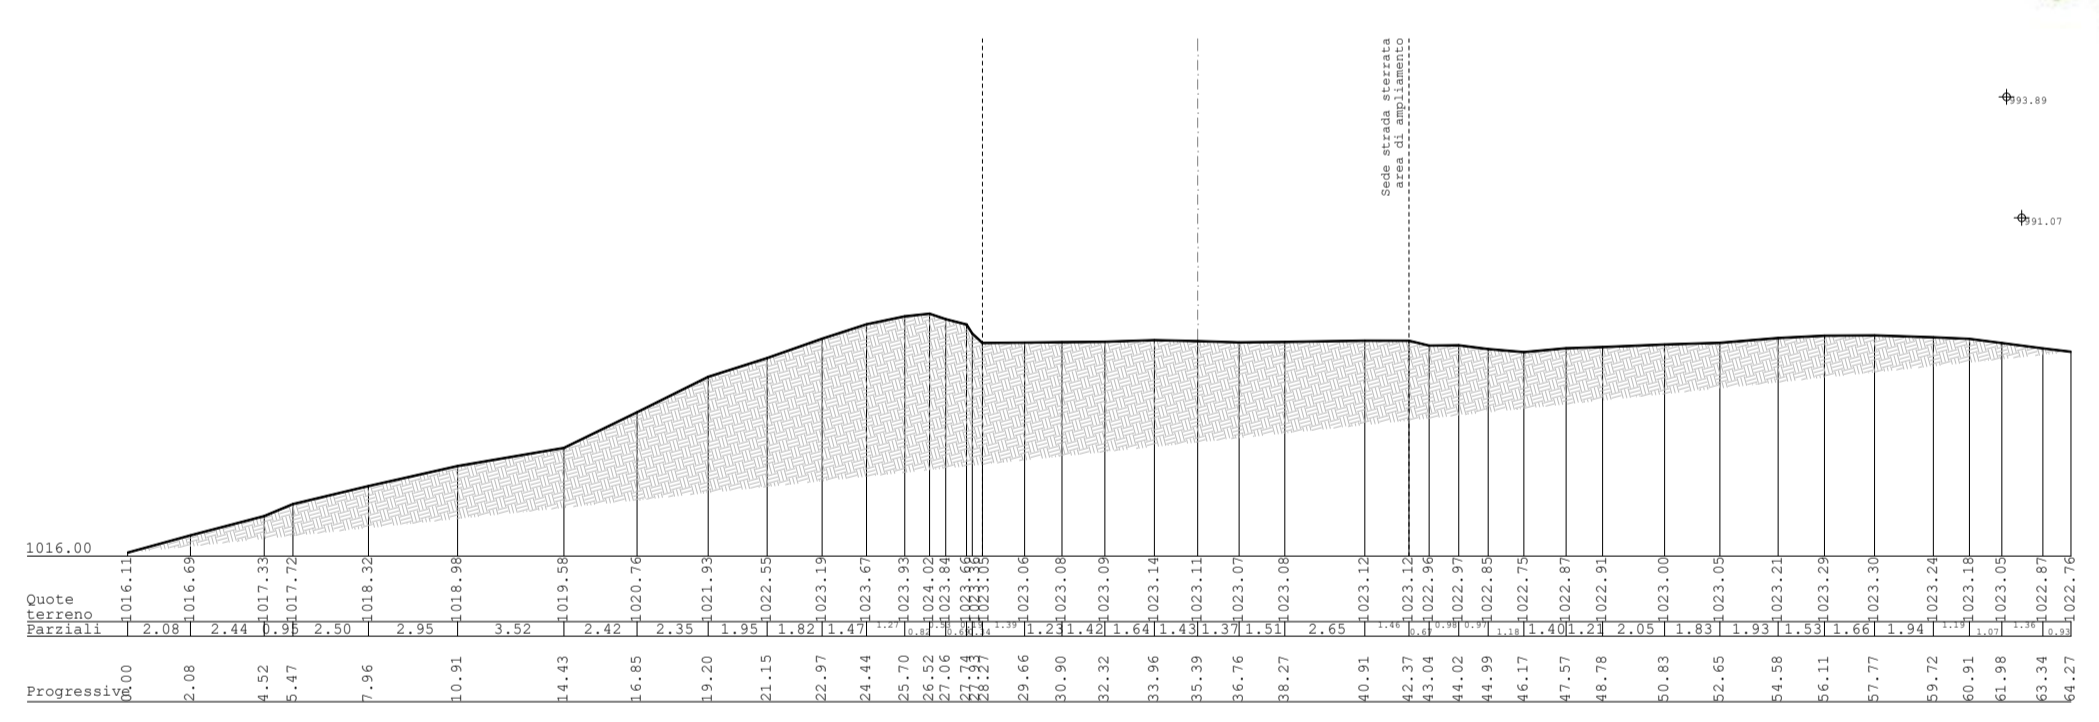

SEZ04

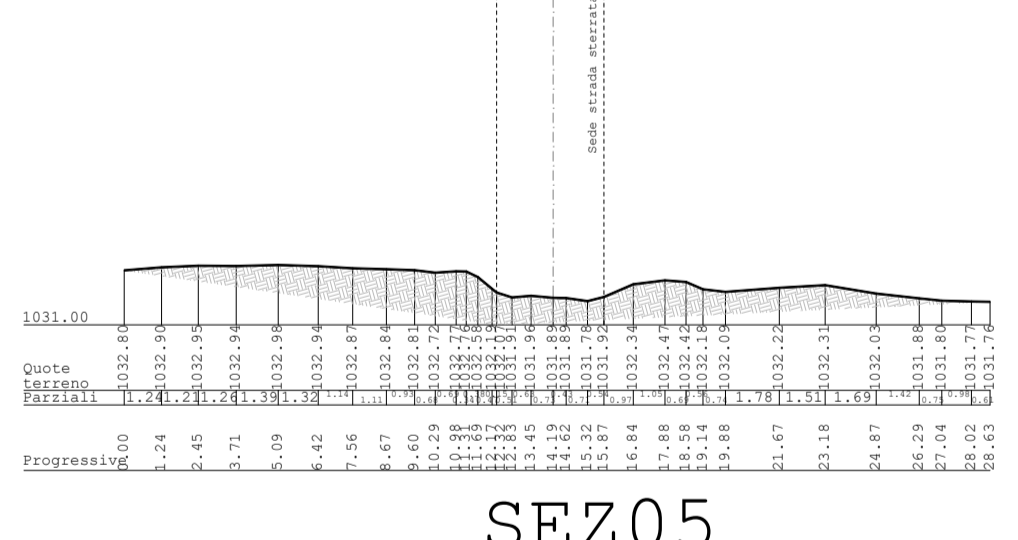

SEZ05

Badia Tedalda Eolico Srl
 | Via Francesco Tamagno, 7 | 20124 Milano (MI) | P.IVA 12334000960 | PEC badiatedaldaeolicorsrl@pec.it |

Parco Eolico Poggio Tre Vescovi
 Referente di progetto
 Dott. Roberto Schirru
 Coordinamento tecnico
 ENVIarea stp snc Ing. Cristina Rabozzi, Dott. Agr. Andrea Vatteroni, Dott. Agr. Elena Lanzi

Progettazione opere civili e cantierizzazione
 ENKI srl Ing. Andrea Mazzetti
 Progettazione opere di utenza e di rete per la connessione CP "Badia Tedalda"
 Ing. Michele Pigiularu
 Geologia e geotecnica
 Sinergia srl Dott. Geol. Luca Gardone
 Aspetti trasportistici
 Siemens Gamesa S.A. Ing. Alessandro Noro
 Topografia
 3D Metrica Ing. Paolo Corradeghini
 Anemometria
 Skywind GmbH Ing. Sasha Claes
 Studio di impatto ambientale, studio di incidenza ambientale, aspetti socio-economici e antropici
 ENVIarea stp snc Ing. Cristina Rabozzi, Dott. Agr. Andrea Vatteroni, Dott. Agr. Elena Lanzi
 Paesaggio
 INLAND Landscape Architecture Arch. Andrea Meli
 Biodiversità, ecosistemi e reti ecologiche
 Consorzio Futuro in Ricerca Dott. Lisa Brancalonei (aspetti floristico-vegetazionali)
 Dott. For. Ilaria Scatarzi aspetti forestali, ecosistemi e reti ecologiche
 Dott. Biol. Marco Lucchesi avifauna
 Dott. Dino Scaravelli chiroterofauna
 Archeologia
 Cooperativa archeologia s.c. Dott. Andrea Biondi
 Acustica
 Tecnoceco srl Ing. Matteo Bertoneri
 CEM e vibrazioni
 Ing. Michele Pigiularu

Formato: A0
 Scala 1:1.000
 Aprile 2023

Progettazione specialistica
 Studio Tecnico 3D Metrica
 Ing. Paolo Corradeghini
 Ord. Ing. SP n. A1170

PD.TOP.T.02.a
Progetto Parco Eolico
Rilievo topografico e aerofotogrammetrico
Planimetria e Sezioni - 1 di 9

Rev. Data Oggetto
 a 01/04/2023 Prima emissione

