

Regione: Marche
Provincia: Pesaro-Urbino
Comune: Mercatello sul Metauro

Regione: Marche
Provincia: Pesaro-Urbino
Comune: Mercatello sul Metauro


Regione: Umbria
Provincia: Perugia
Comune: San Giustino

GALLERIA GUINZA
L=5969,50 m
(Pk 0+225.12 - 6+178.38)

Grosseto -
S. Giustino

Tav. T00EG01GENCO03A
Tav. T00EG01GENCO02A

KEY-PLAN
1:40000

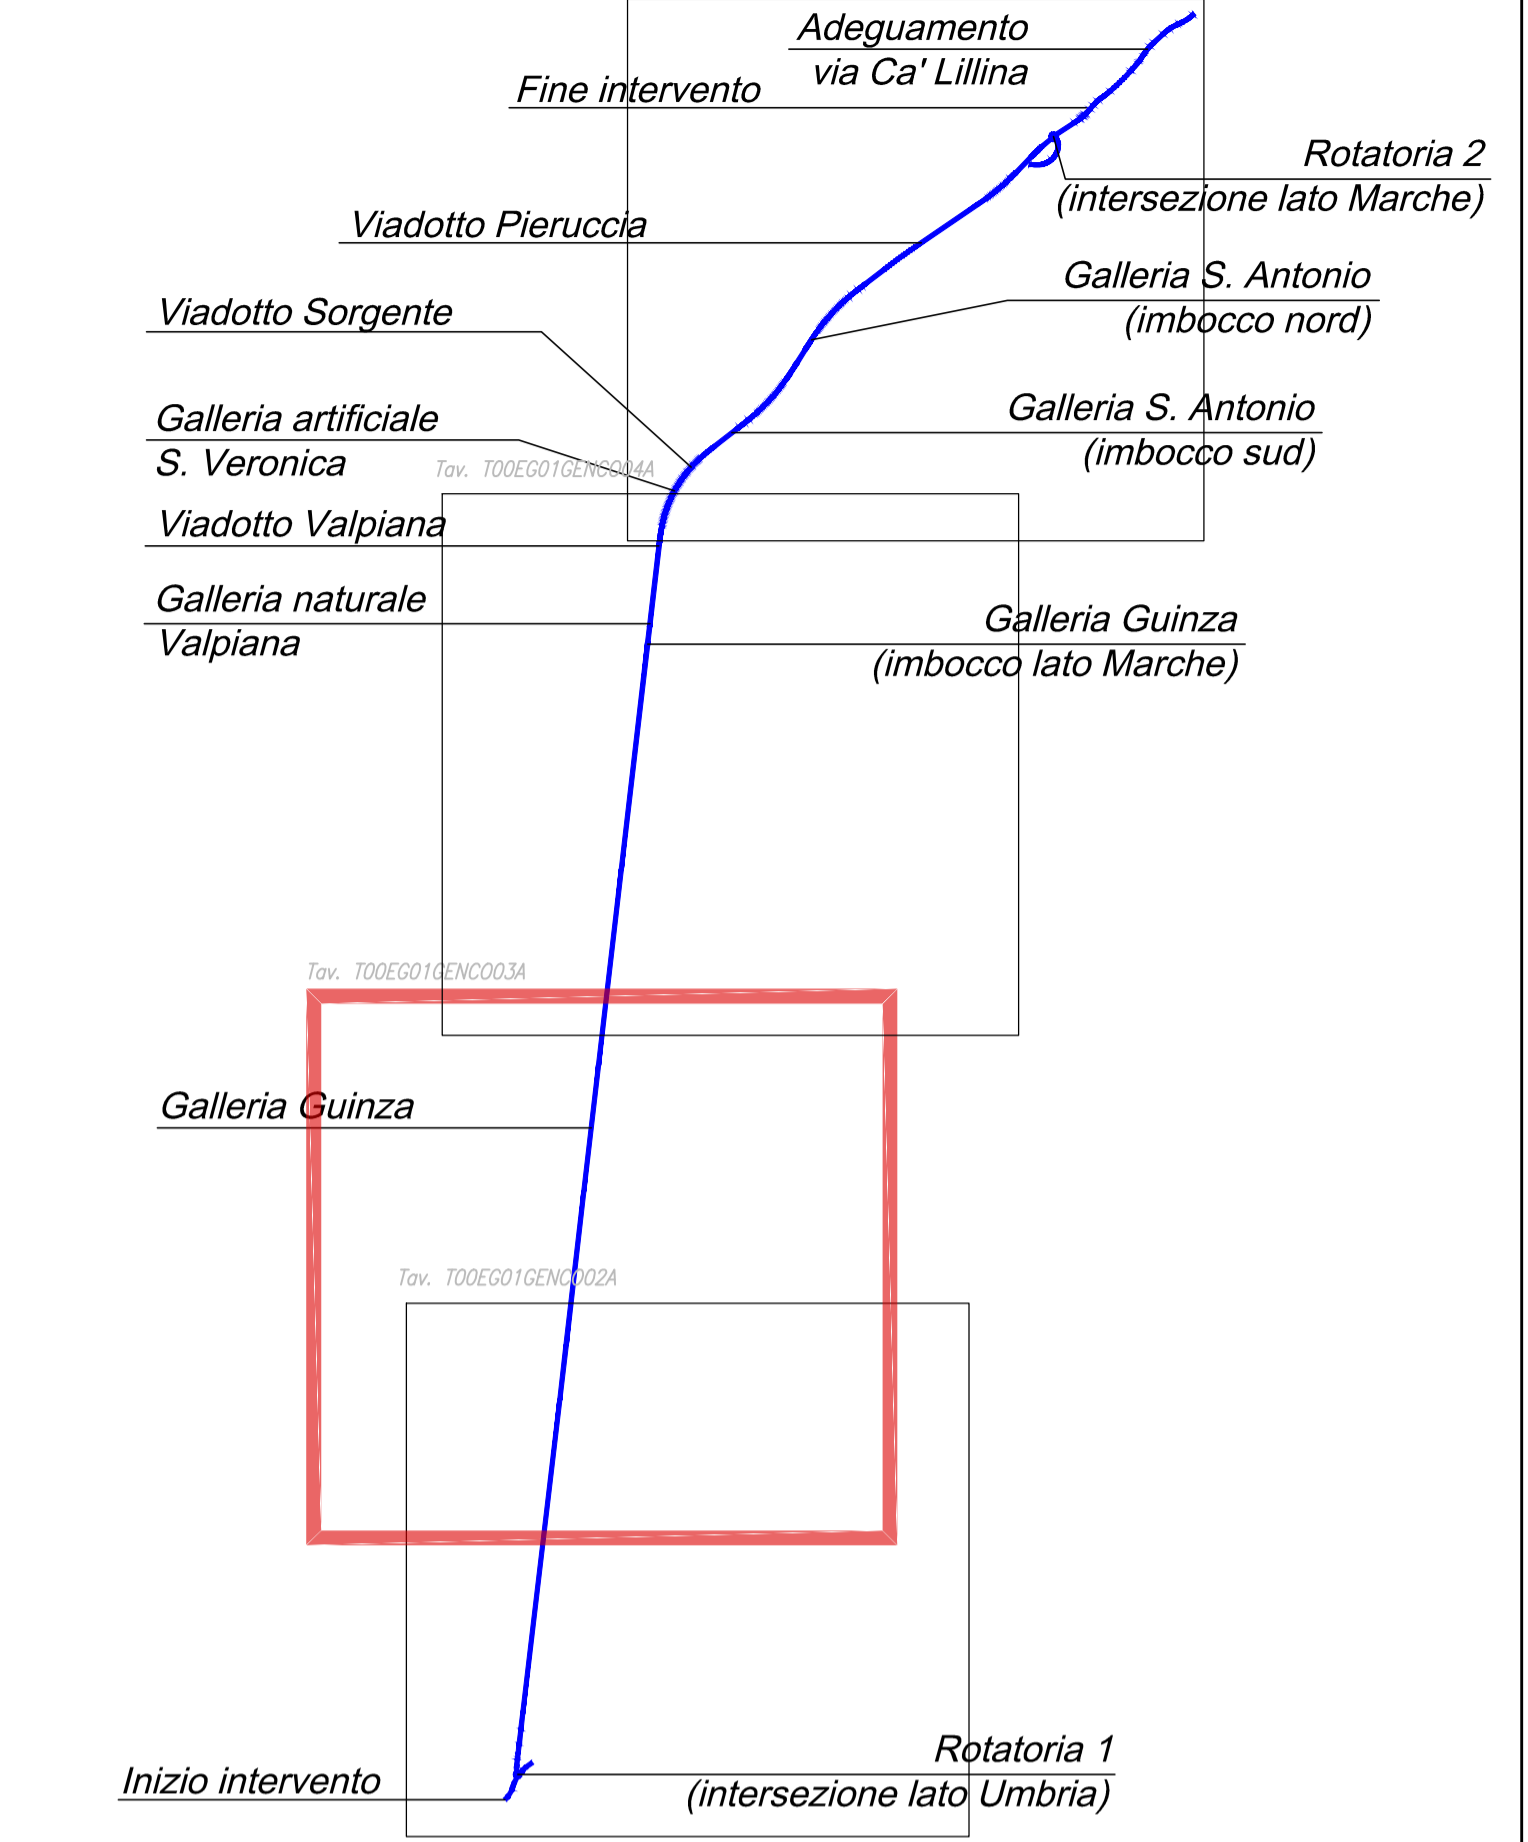

- LEGENDA:**
- ASSE DI PROGETTO
 - - - RADDOPPIO (OPERA PARTE DEL 2° STRALCIO)
 - STRADA A SERVIZIO DELL'INFRASTRUTTURA (CARREGGIATA NORD ESISTENTE)
 - CONFINI REGIONALI
 - CONFINI COMUNALI

Sanas
GRUPPO FS ITALIANE

Direzione Tecnica

ITINERARIO INTERNAZIONALE E78 S.G.C. GROSSETO – FANO
Tratto Selci Lama (E45) – S. Stefano di Gaifa
Adeguamento a 2 corsie della Galleria della Guinza (lotto 2)
e del tratto Guinza – Mercatello Ovest (lotto 3)
1° stralcio

PROGETTO ESECUTIVO cod. AN58

PROGETTAZIONE: RAGGRUPPAMENTO TEMPORANEO PROGETTISTI

MANDATARIA: **PRO ITER**

MANDANTI: **sinergo**

IL RESPONSABILE DELL'INTEGRAZIONE DELLE PRESTAZIONI SPECIALISTICHE:
Ing. Riccardo Formichi – Società Pro Iter Srl
Ordine Ingegneri Provincia di Milano n. 18045

IL GEOLOGO:
Dott. Geol. Massimo Mezzanocchia – Società Pro Iter Srl
Albo Geol. Lombardia n. A762

IL COORDINATORE PER LA SICUREZZA IN FASE DI PROGETTAZIONE:
Ing. Massimo Mangini – Società ERMICA Srl
Ordine Ingegneri Provincia di Varese n. 1502

VISTO: IL RESP. DEL PROCEDIMENTO:
Dott. Ing. Vincenzo Catone

PROTOCOLLO: DATA:



01 - PARTE GENERALE
01.01 - INQUADRAMENTO DELL'OPERA

Corografia generale degli interventi - Tav. 2/4

CODICE PROGETTO		NOME FILE		REVISIONE	SCALA
PROGETTO	LV. PROG. N. PROG.	T00EG01GENCO03A.pdf			
ELAB.		T00EG01GENCO03		A	1:5000
D					
C					
B					
A	EMISSIONE	FEBBRAIO 2023	PELIZZARI	MOJA	FORMICHI
REV.	DESCRIZIONE	DATA	REDATTO	VERIFICATO	APPROVATO