


Regione: Marche
 Provincia: Pesaro-Urbino
 Comune: Mercatello sul Metauro

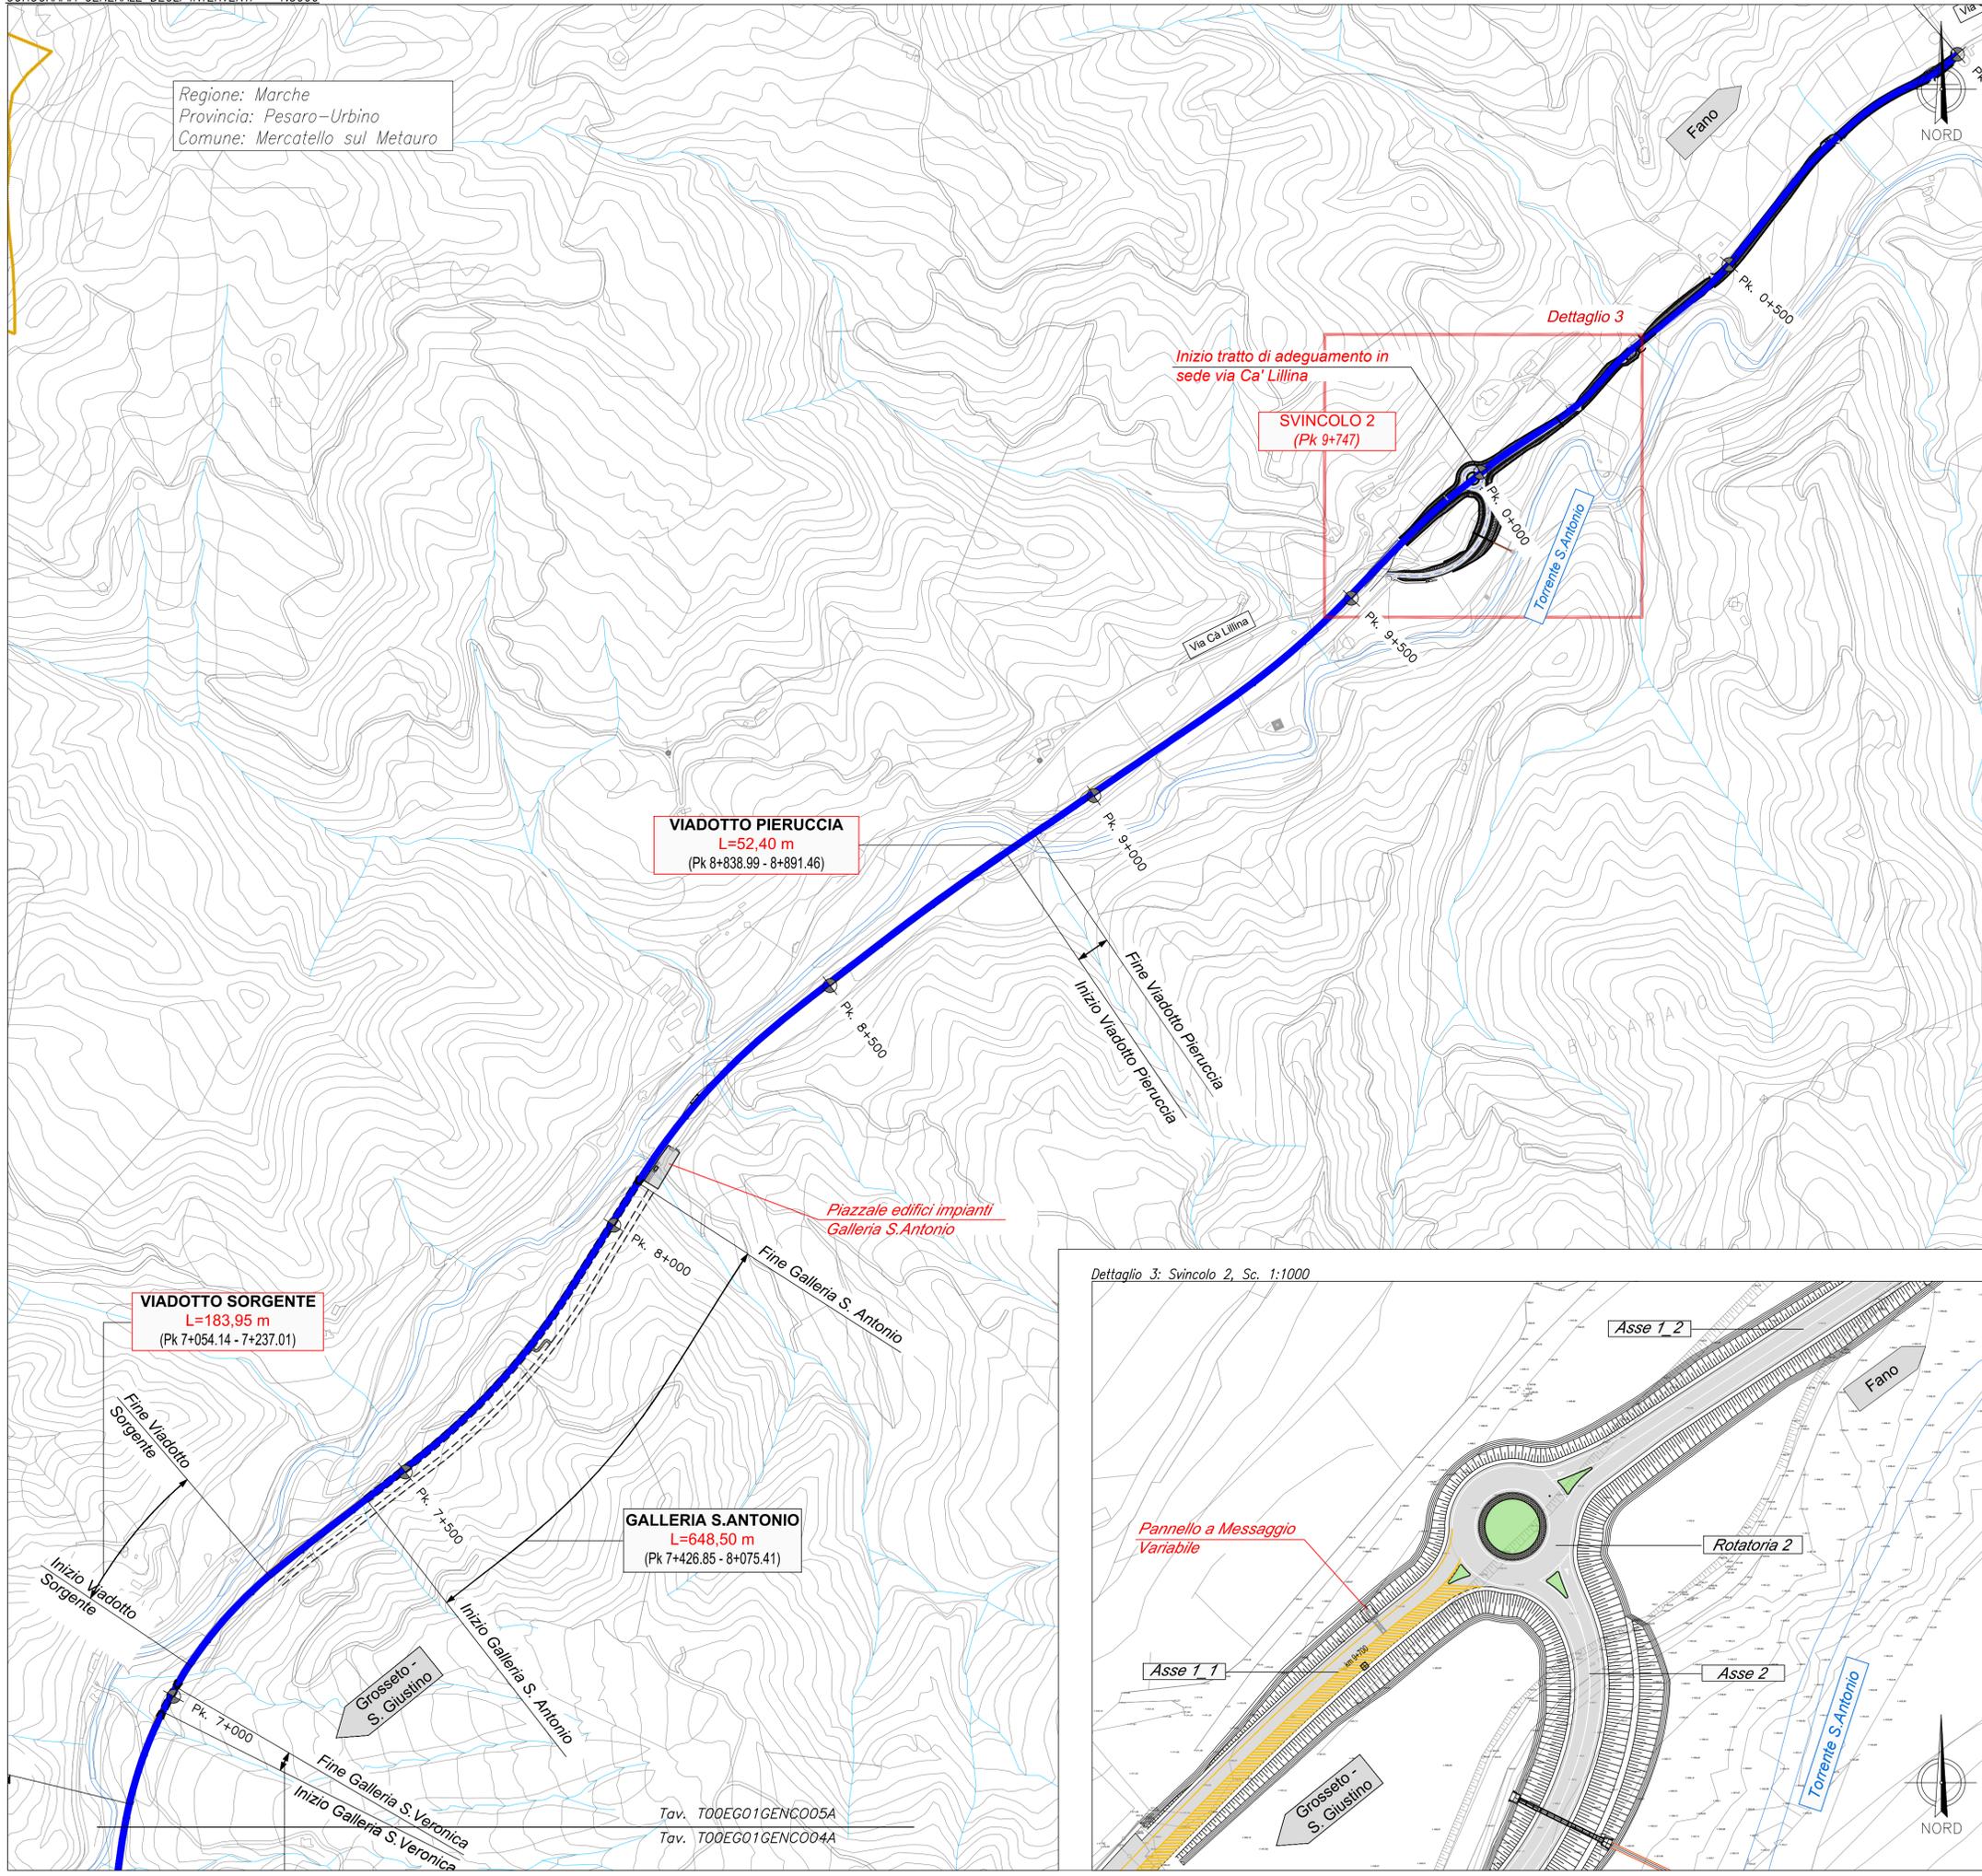

Inizio tratto di adeguamento in sede via Ca' Lillina


SVINCOLO 2 (Pk 9+747)

VIADOTTO PIERUCCIA
 L=52,40 m
 (Pk 8+838.99 - 8+891.46)


VIADOTTO SORGENTE
 L=183,95 m
 (Pk 7+054.14 - 7+237.01)

GALLERIA S. ANTONIO
 L=648,50 m
 (Pk 7+426.85 - 8+075.41)

Dettaglio 3: Svincolo 2, Sc. 1:1000

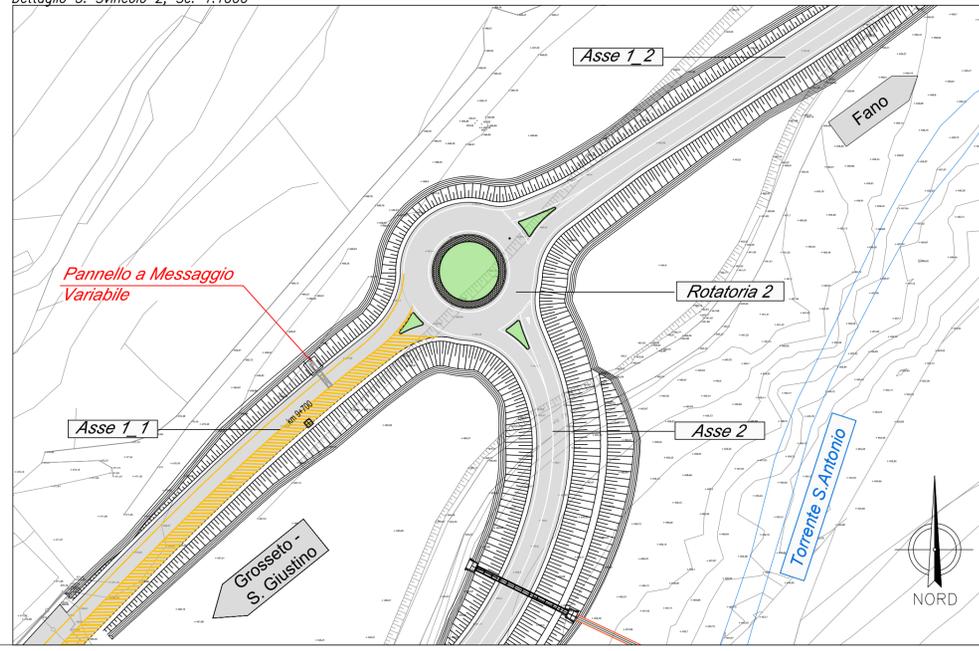

KEY-PLAN
 1:40000

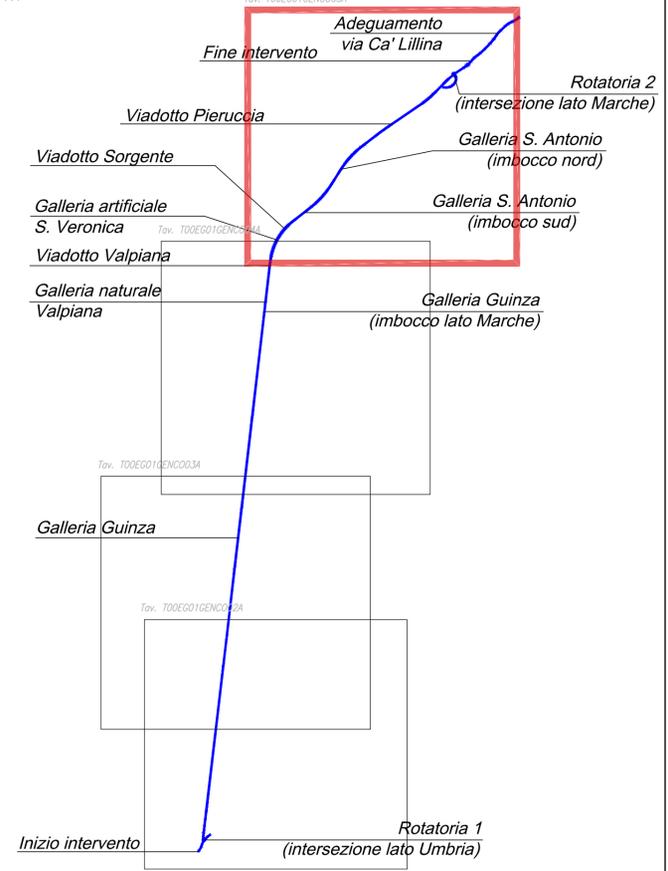

LEGENDA:

- ASSE DI PROGETTO
- RADDOPPIO (OPERA PARTE DEL 2° STRALCIO)
- STRADA A SERVIZIO DELL'INFRASTRUTTURA (CARREGGIATA NORD ESISTENTE)
- CONFINI REGIONALI
- CONFINI COMUNALI



Direzione Tecnica

ITINERARIO INTERNAZIONALE E78 S.G.C. GROSSETO – FANO
 Tratto Selci Lama (E45) – S. Stefano di Gaifa
 Adeguamento a 2 corsie della Galleria della Guinza (lotto 2) e del tratto Guinza – Mercatello Ovest (lotto 3) 1° stralcio

PROGETTO ESECUTIVO cod. AN58

PROGETTAZIONE:
RAGGRUPPAMENTO
TEMPORANEO PROGETTISTI

MANDATARIA:
PRO ITER

MANDANTI:
sinergo

IL RESPONSABILE DELL'INTEGRAZIONE DELLE PRESTAZIONI SPECIALISTICHE:
Ing. Riccardo Formichi - Società Pro Iter Srl
Ordine Ingegneri Provincia di Milano n. 18045

IL GEOLOGO:
Dott. Geol. Massimo Mezzanatica - Società Pro Iter Srl
Albo Geol. Lombardia n. A762

IL COORDINATORE PER LA SICUREZZA IN FASE DI PROGETTAZIONE:
Ing. Massimo Martignoli - Società Eneolica Srl
Ordine Ingegneri Provincia di Varese n. 1502



VISTO: IL RESP. DEL PROCEDIMENTO:
Dott. Ing. Vincenzo Catone

PROTOCOLLO: DATA:

01 - PARTE GENERALE
01.01 - INQUADRAMENTO DELL'OPERA
 Corografia generale degli interventi - Tav. 4/4

CODICE PROGETTO		NOME FILE		REVISIONE	SCALA
PROGETTO	LIV. PROG.	N. PROG.	T00EG01GENCO05A.pdf	A	1:5000
L0702M	E	2101	CODICE ELAB. T00EG01GENCO05		
D					
C					
B					
A	EMISSIONE		FEBBRAIO 2023	PELLIZZARI	MOJA FORMICHI
REV.	DESCRIZIONE		DATA	REDATTO	VERIFICATO APPROVATO