





Comune di
Mercatello sul Metauro

Tav. T00EG01GENP009A
Tav. T00EG01GENP008A

VIADOTTO SORGENTE
L=183,95 m
(PK 7+054.14-7+237.01)

GALLERIA S. ANTONIO
L=648,50 m
(PK 7+426.85 - 8+075.41)

Tav. T00EG01GENP008A
Tav. T00EG01GENP007A

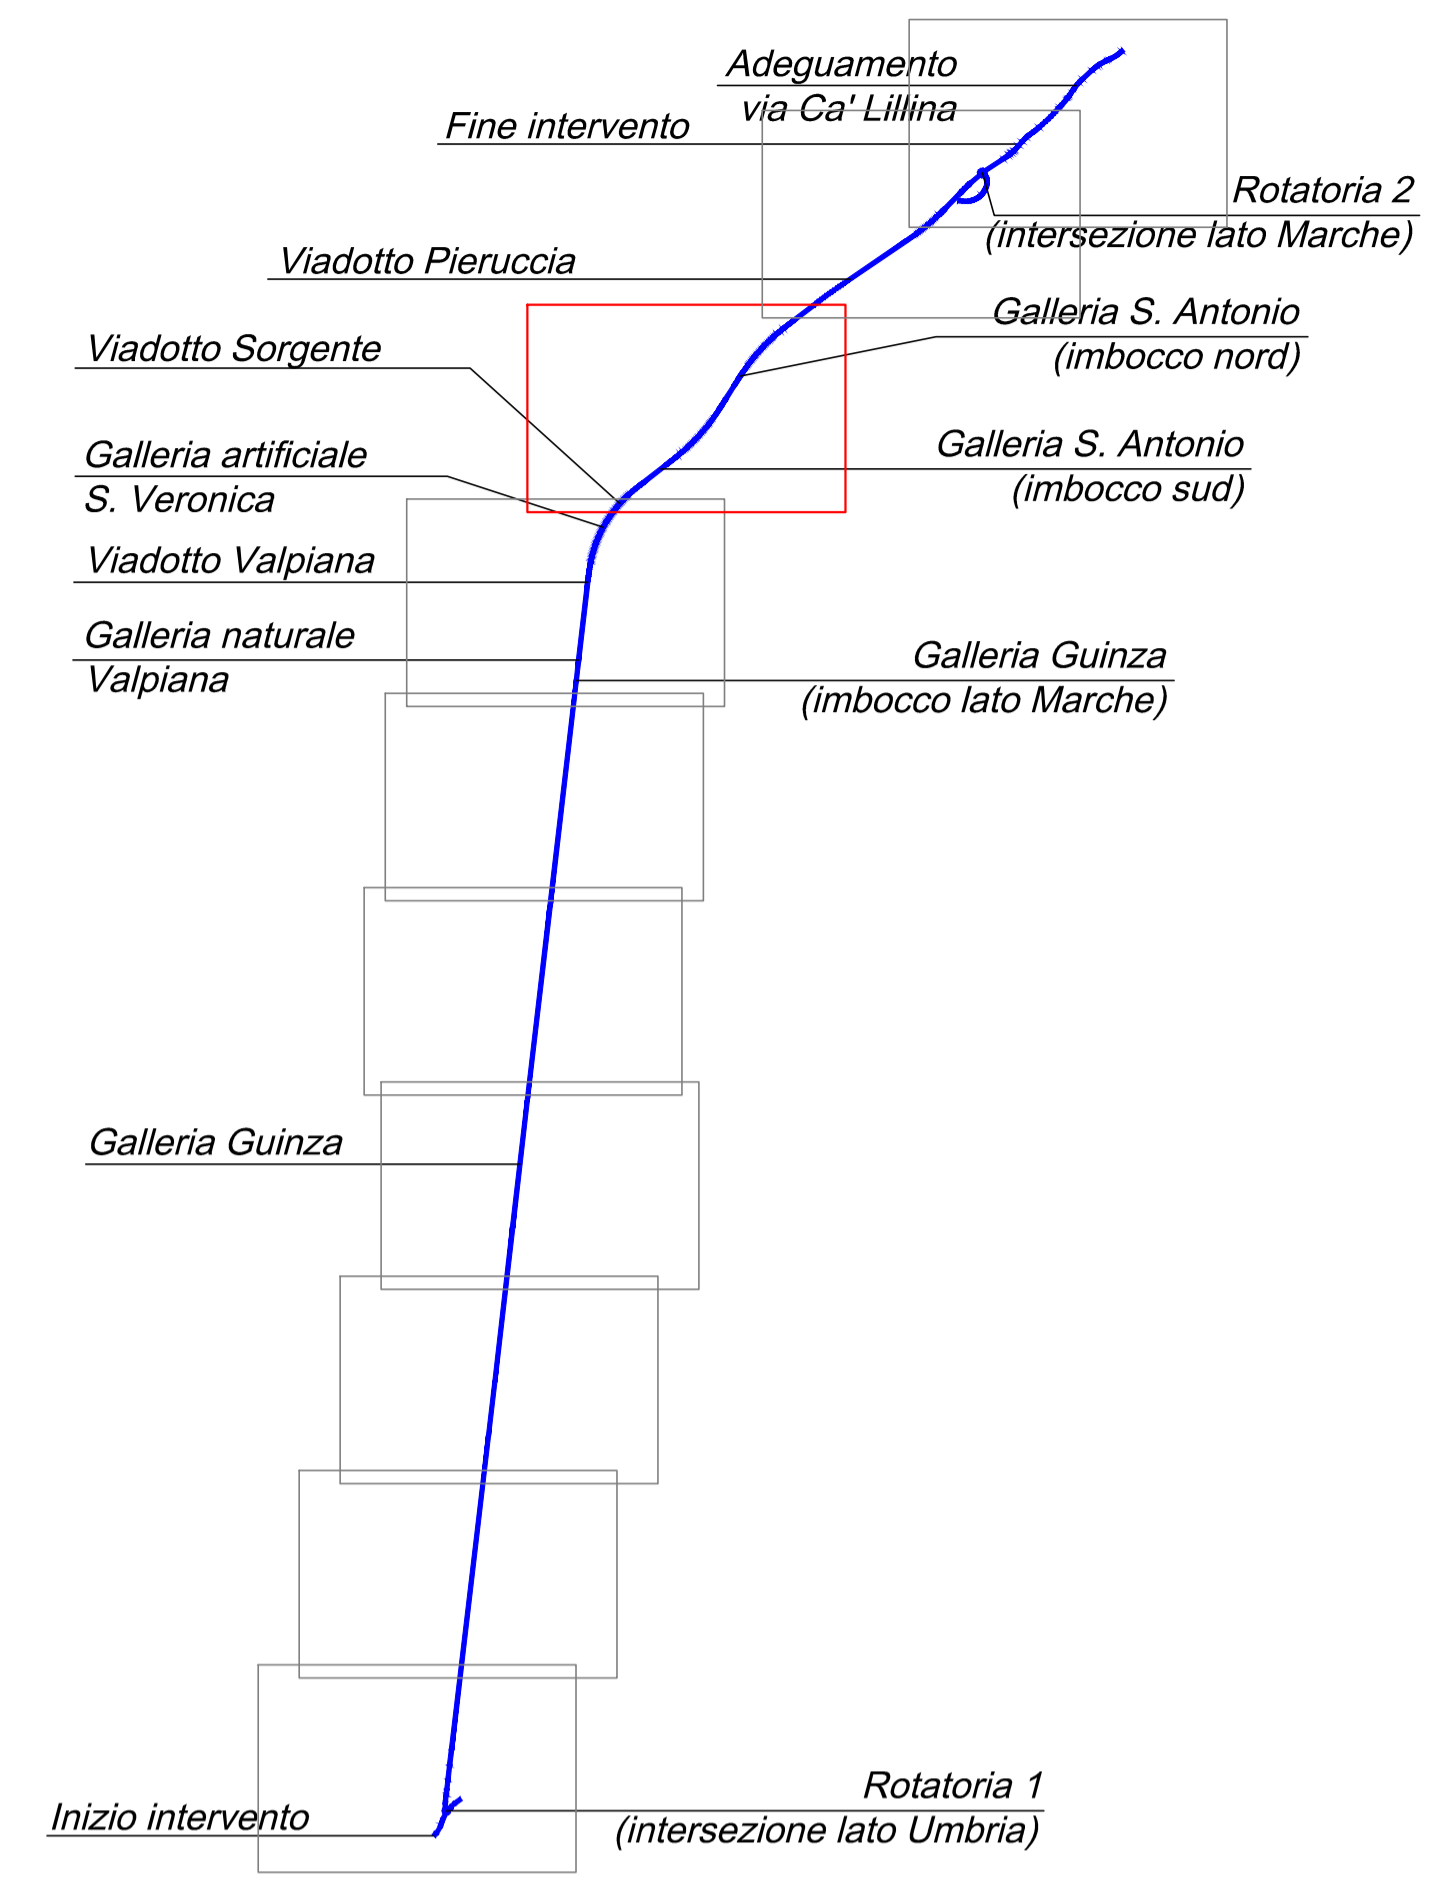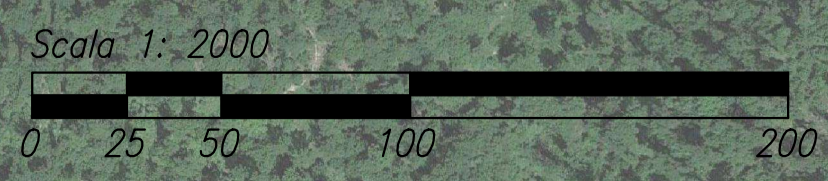

Direzione Tecnica

ITINERARIO INTERNAZIONALE E78 S.G.C. GROSSETO – FANO
Tratto Selci Lama (E45) – S. Stefano di Gaifa
Adeguamento a 2 corsie della Galleria della Guinza (lotto 2)
e del tratto Guinza – Mercatello Ovest (lotto 3)
1° stralcio

PROGETTO ESECUTIVO

COD. AN58

PROGETTAZIONE:
RAGGRUPPAMENTO
TEMPORANEO PROGETTISTI

MANDATARIA:



IL RESPONSABILE DELL'INTEGRAZIONE DELLE PRESTAZIONI
SPECIALISTICHE:

Ing. Riccardo Formichi - Società Pro Iter Srl
Ordine Ingegneri Provincia di Milano n. 18045

IL GEOLOGO:

Dott. Geol. Massimo Mezzanatica - Società Pro Iter Srl
Albo Geol. Lombardia n. A762

IL COORDINATORE PER LA SICUREZZA IN FASE DI PROGETTAZIONE:

Ing. Massimo Martignoli - Società Enevica Srl
Ordine Ingegneri Provincia di Varese n. 1502

VISTO: IL RESP. DEL PROCEDIMENTO:

Dott. Ing. Vincenzo Colone

PROTOCOLLO:

DATA:



01 - PARTE GENERALE
01.01 - INQUADRAMENTO DELL'OPERA

Planimetria su ortofoto - Tav. 8/10

CODICE PROGETTO		NOME FILE	REVISIONE	SCALA
PROGETTO	LIV. PROG. N. PROG.	T00EG01GENP008A.pdf		
LO702M	E 2101	CODICE ELAB. T00EG01GENP008	A	1:2000
D				
C				
B				
A	EMMISSIONE	FEBBRAIO 2023	PELIZZARI	MOJA FORMICHI
REV.	DESCRIZIONE	DATA	REDATTO	VERIFICATO APPROVATO