
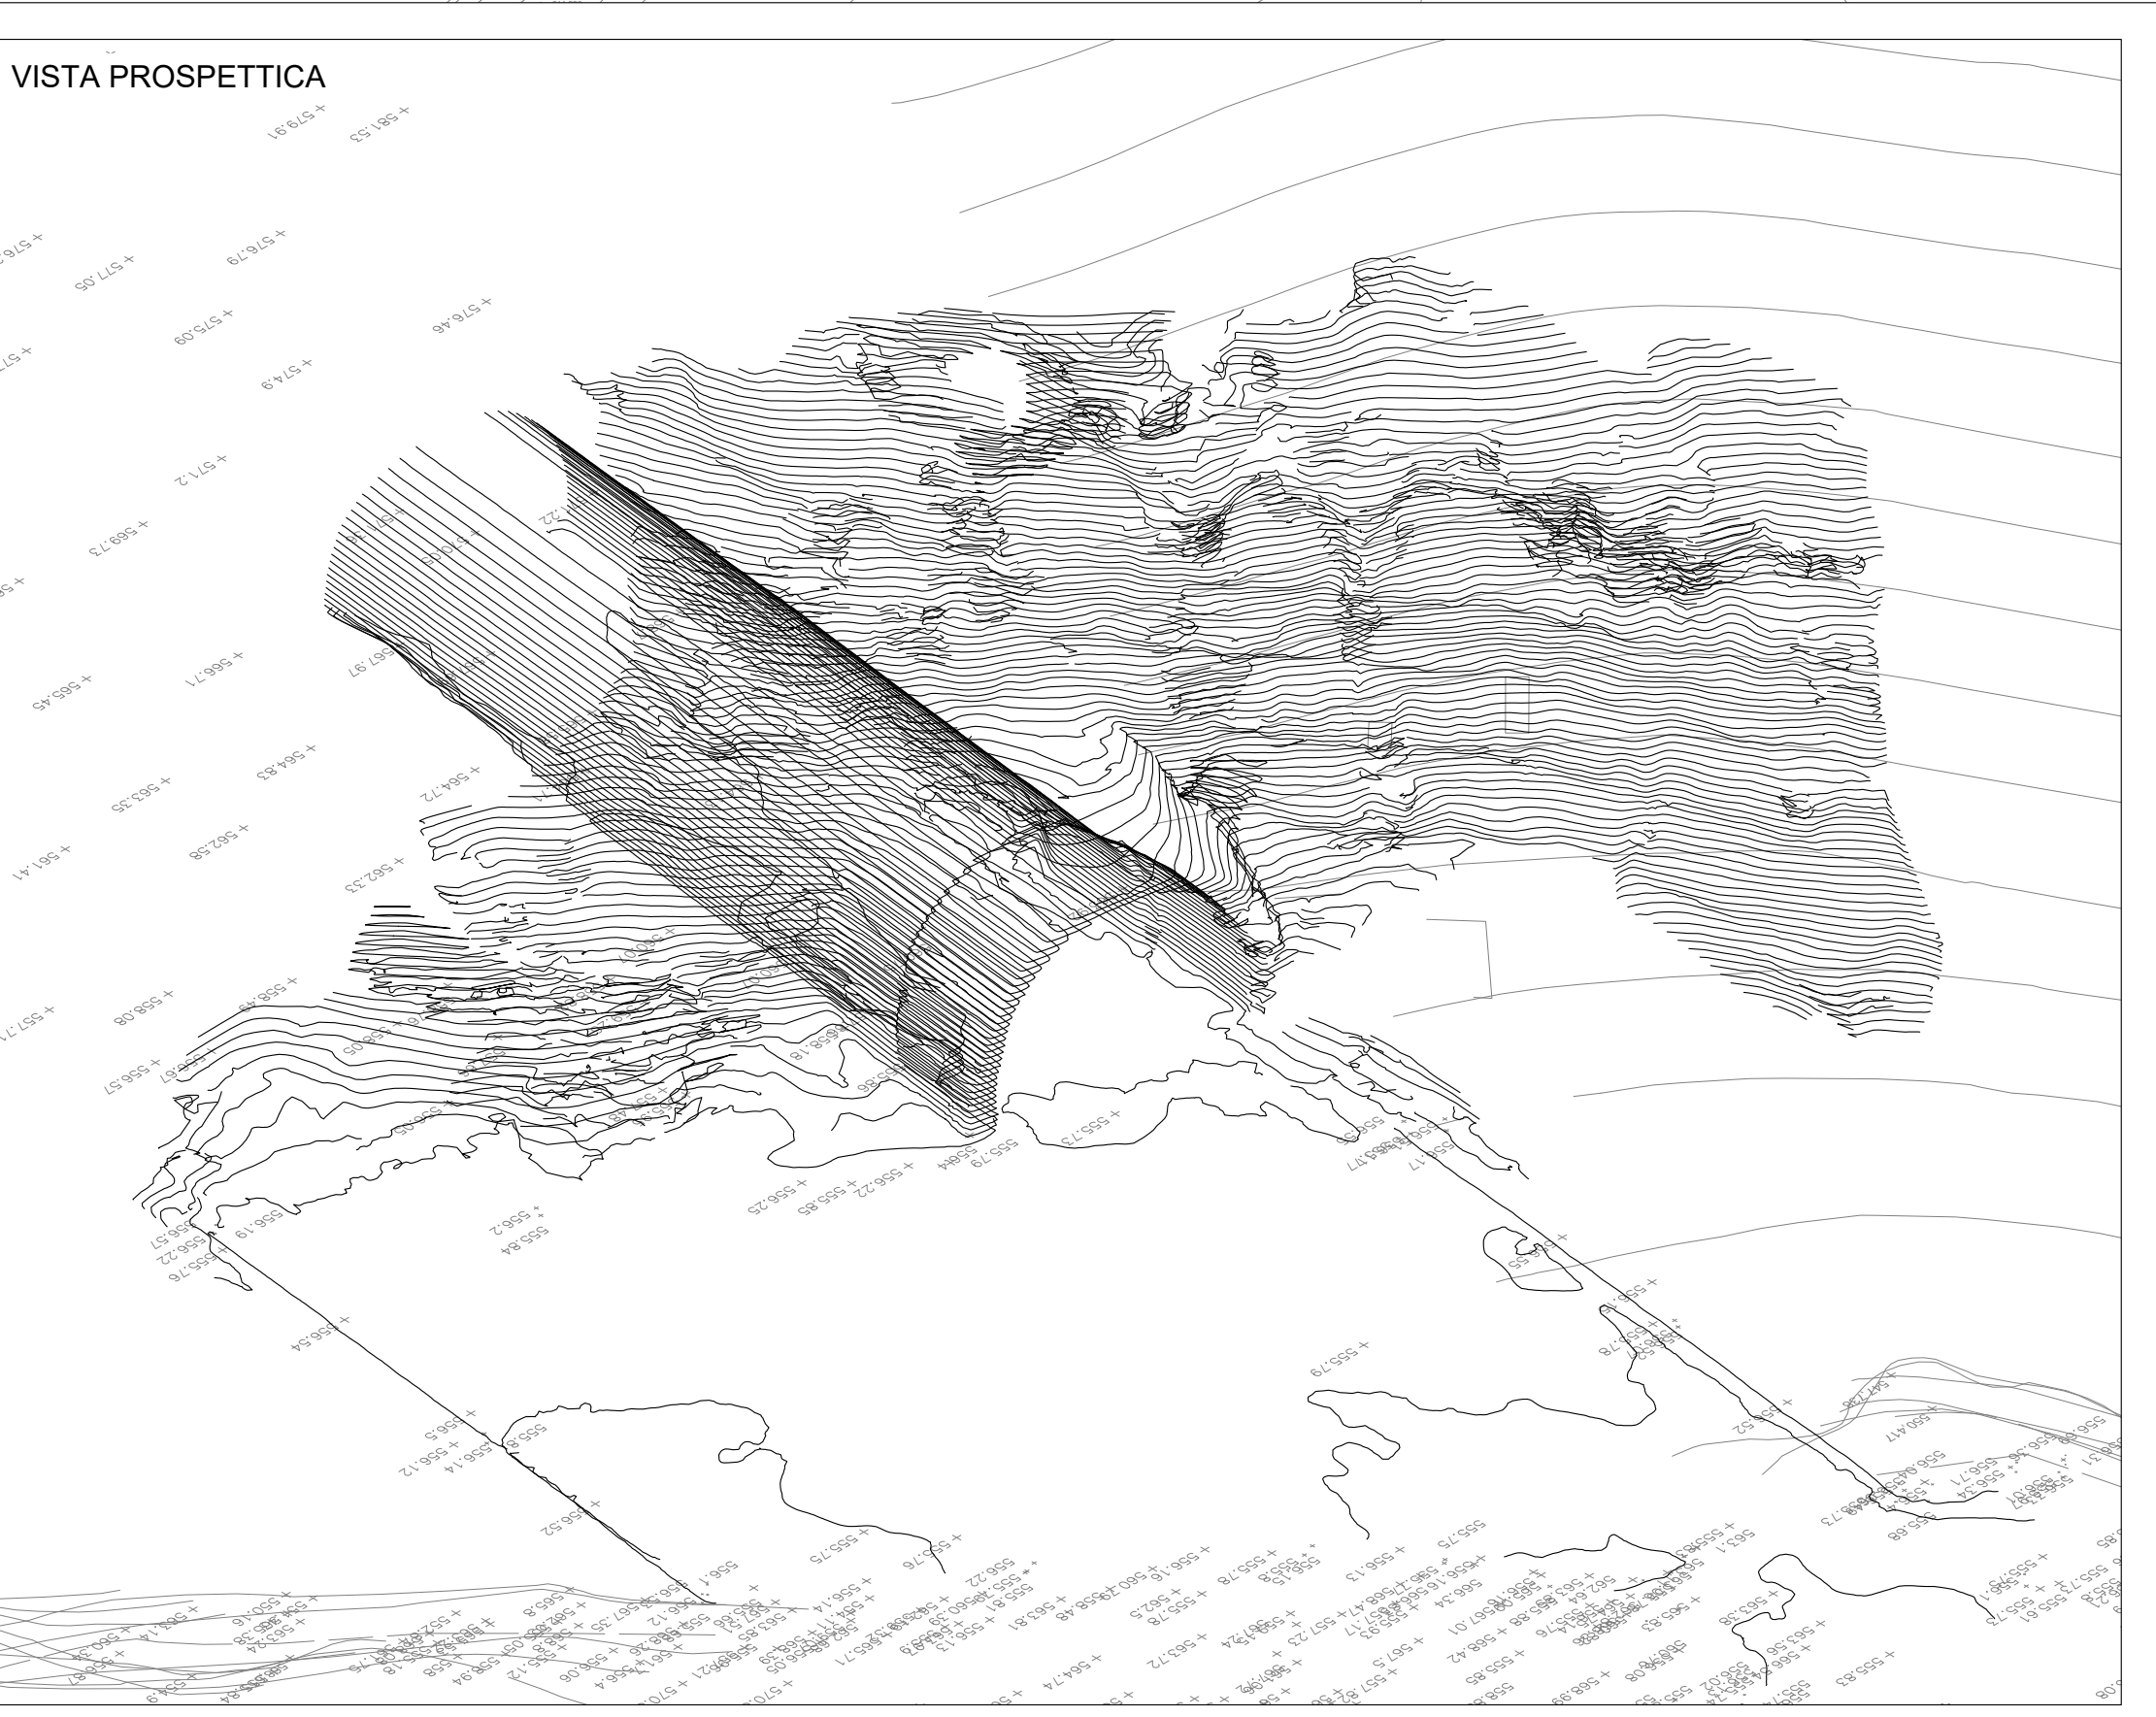
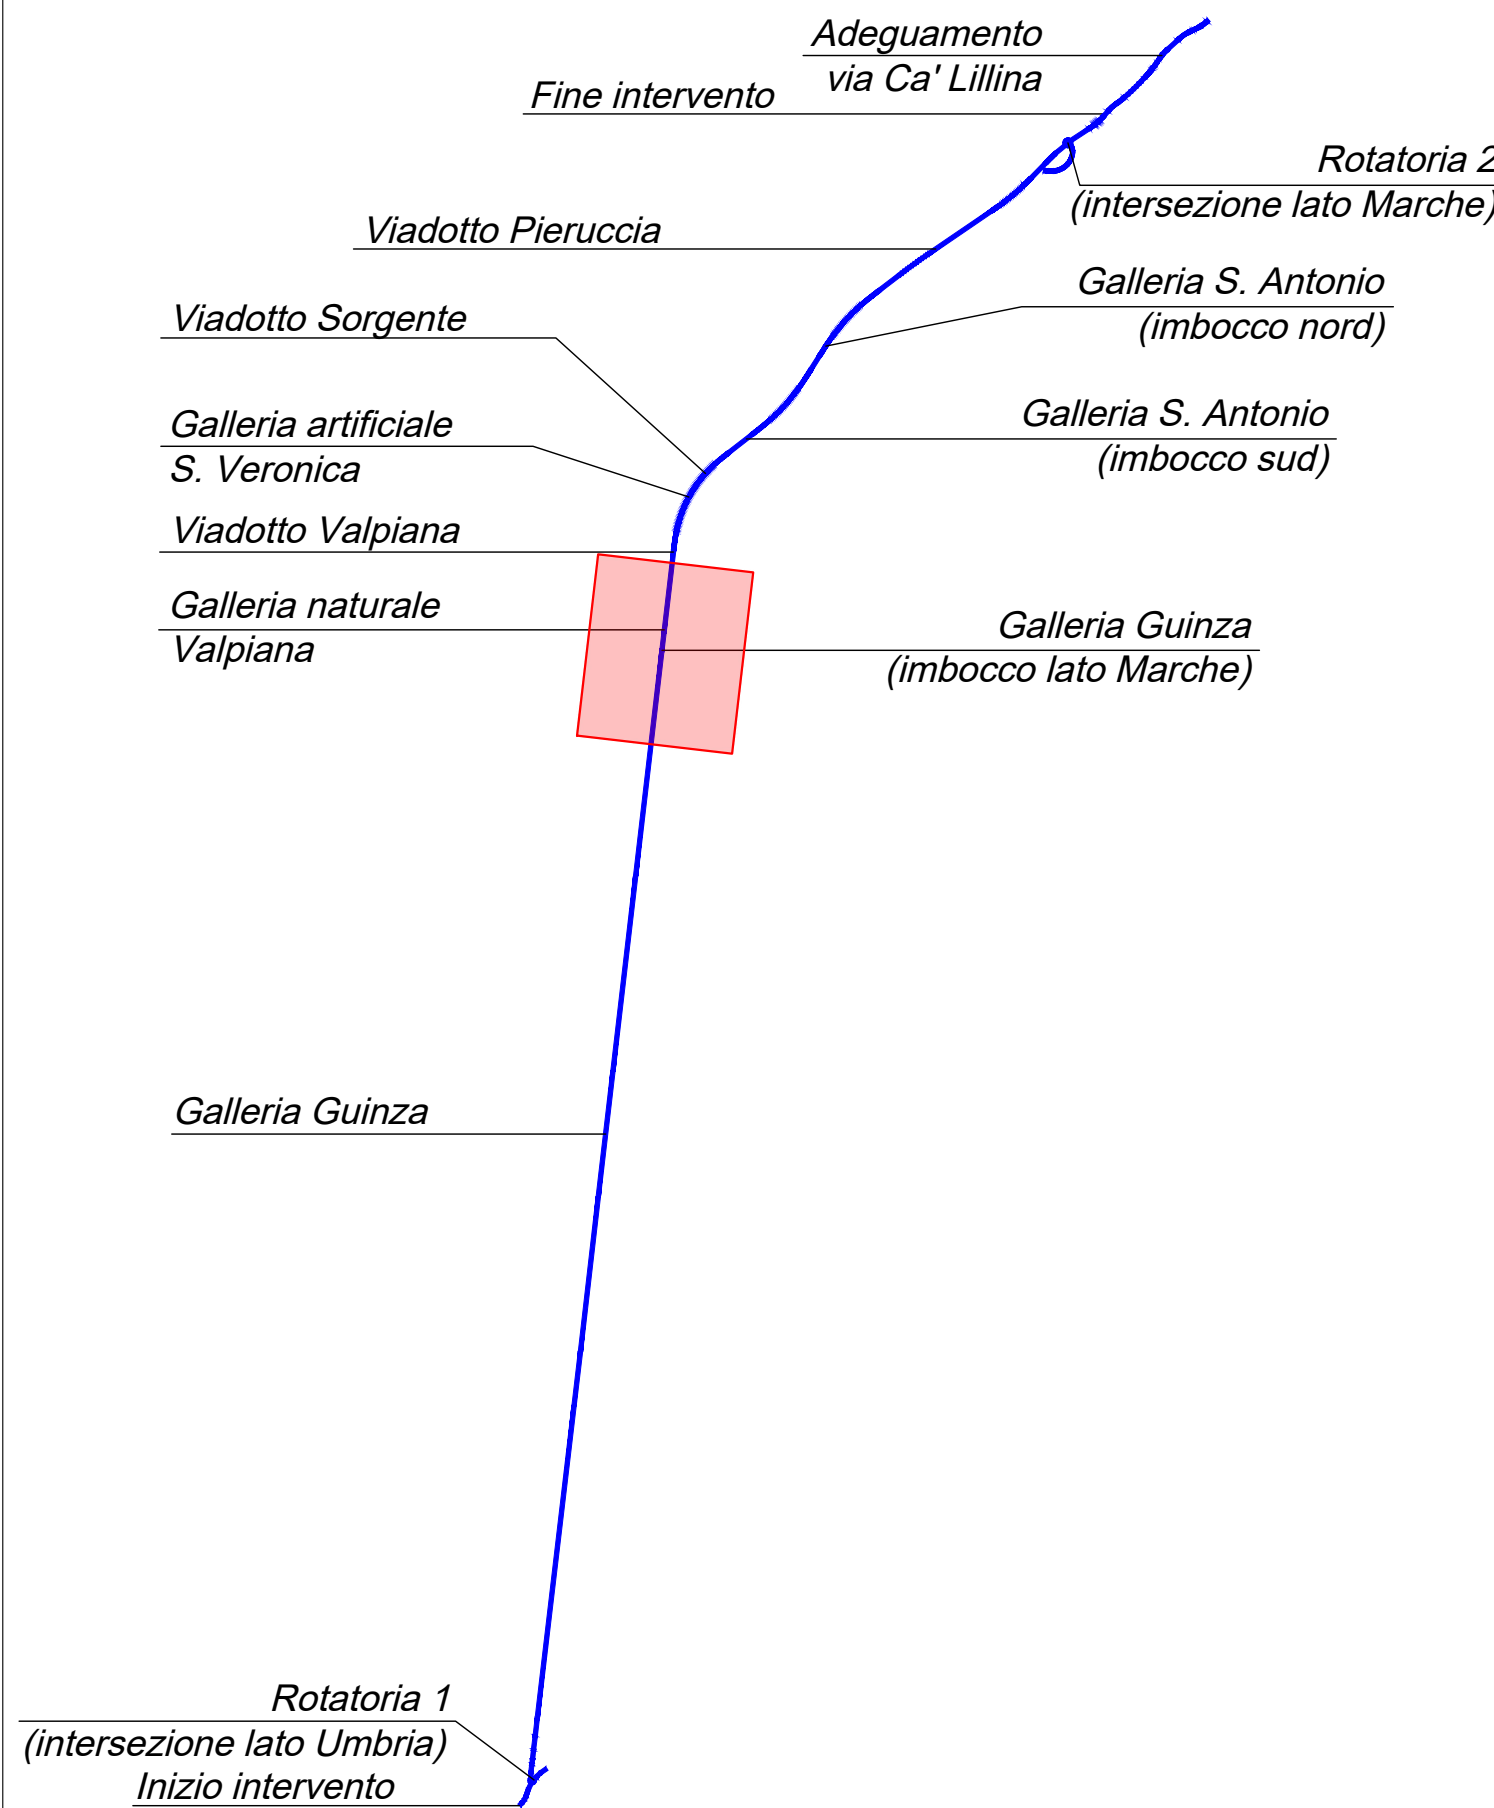


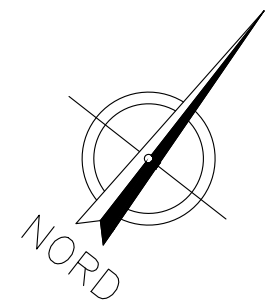

Direzione Tecnica

ITINERARIO INTERNAZIONALE E78 S.G.C. GROSSETO – FANO
Tratto Selci Lama (E45) – S. Stefano di Gaifa
Adeguamento a 2 corsie della Galleria della Guinza (lotto 2)
e del tratto Guinza – Mercatello Ovest (lotto 3)
1° stralcio

PROGETTO ESECUTIVO

cod. AN58

PROGETTAZIONE: MANDATARIA: MANDANTE:

PROGETTO: BAGGRUPPAMENTO: PRO I TER CITEVA sinergo

TEMPORANEO PROGETTISTI: PRO I TER CITEVA sinergo

IL RESPONSABILE DELL'INTEGRAZIONE DELLE PRESTAZIONI
SPECIALISTICHE:
Ing. Riccardo Formica - Società Pro Ter Srl
Ordine Ingegneri Provincia di Milano n. 18045

IL GEOLOGO:
Dott. Giulio Massimo Mazzucchetti - Società Pro Ter Srl
Albo Geo. Lombardo n. 4762

IL COORDINATORE PER LA SICUREZZA IN FASE DI PROGETTAZIONE:
Ing. Massimo Mengoni - Società Pro Ter Srl
Ordine Ingegneri Provincia di Varese n. 1201

VISTO: IL RESP. DEL PROCEDIMENTO:
Dott. Ing. Giovanni Galassi

PROTOCOLLO: DATA:

02 - INDAGINI

02.01 - RILIEVI TOPOGRAFICI

02.01.02 - INDAGINI 2022

Planimetria imbocco lato Marche

CODICE PROGETTO		NOME FILE		REVISIONE	SCALA
PROGETTO	UV. PROG. N. PROG.	TOUSSG02GENPV03A.pdf			
LO702M	E 2101	CODICE ELAB.	TO01SG02GENPV02	A	1:500
D					
C					
B					
A	EMISSIONE	FEBBRAIO 2023	FORMICANI	VISCHINI	FINALI
REV.	DESCRIZIONE	DATA	REDATTO	VERIFICATO	APPROVATO