


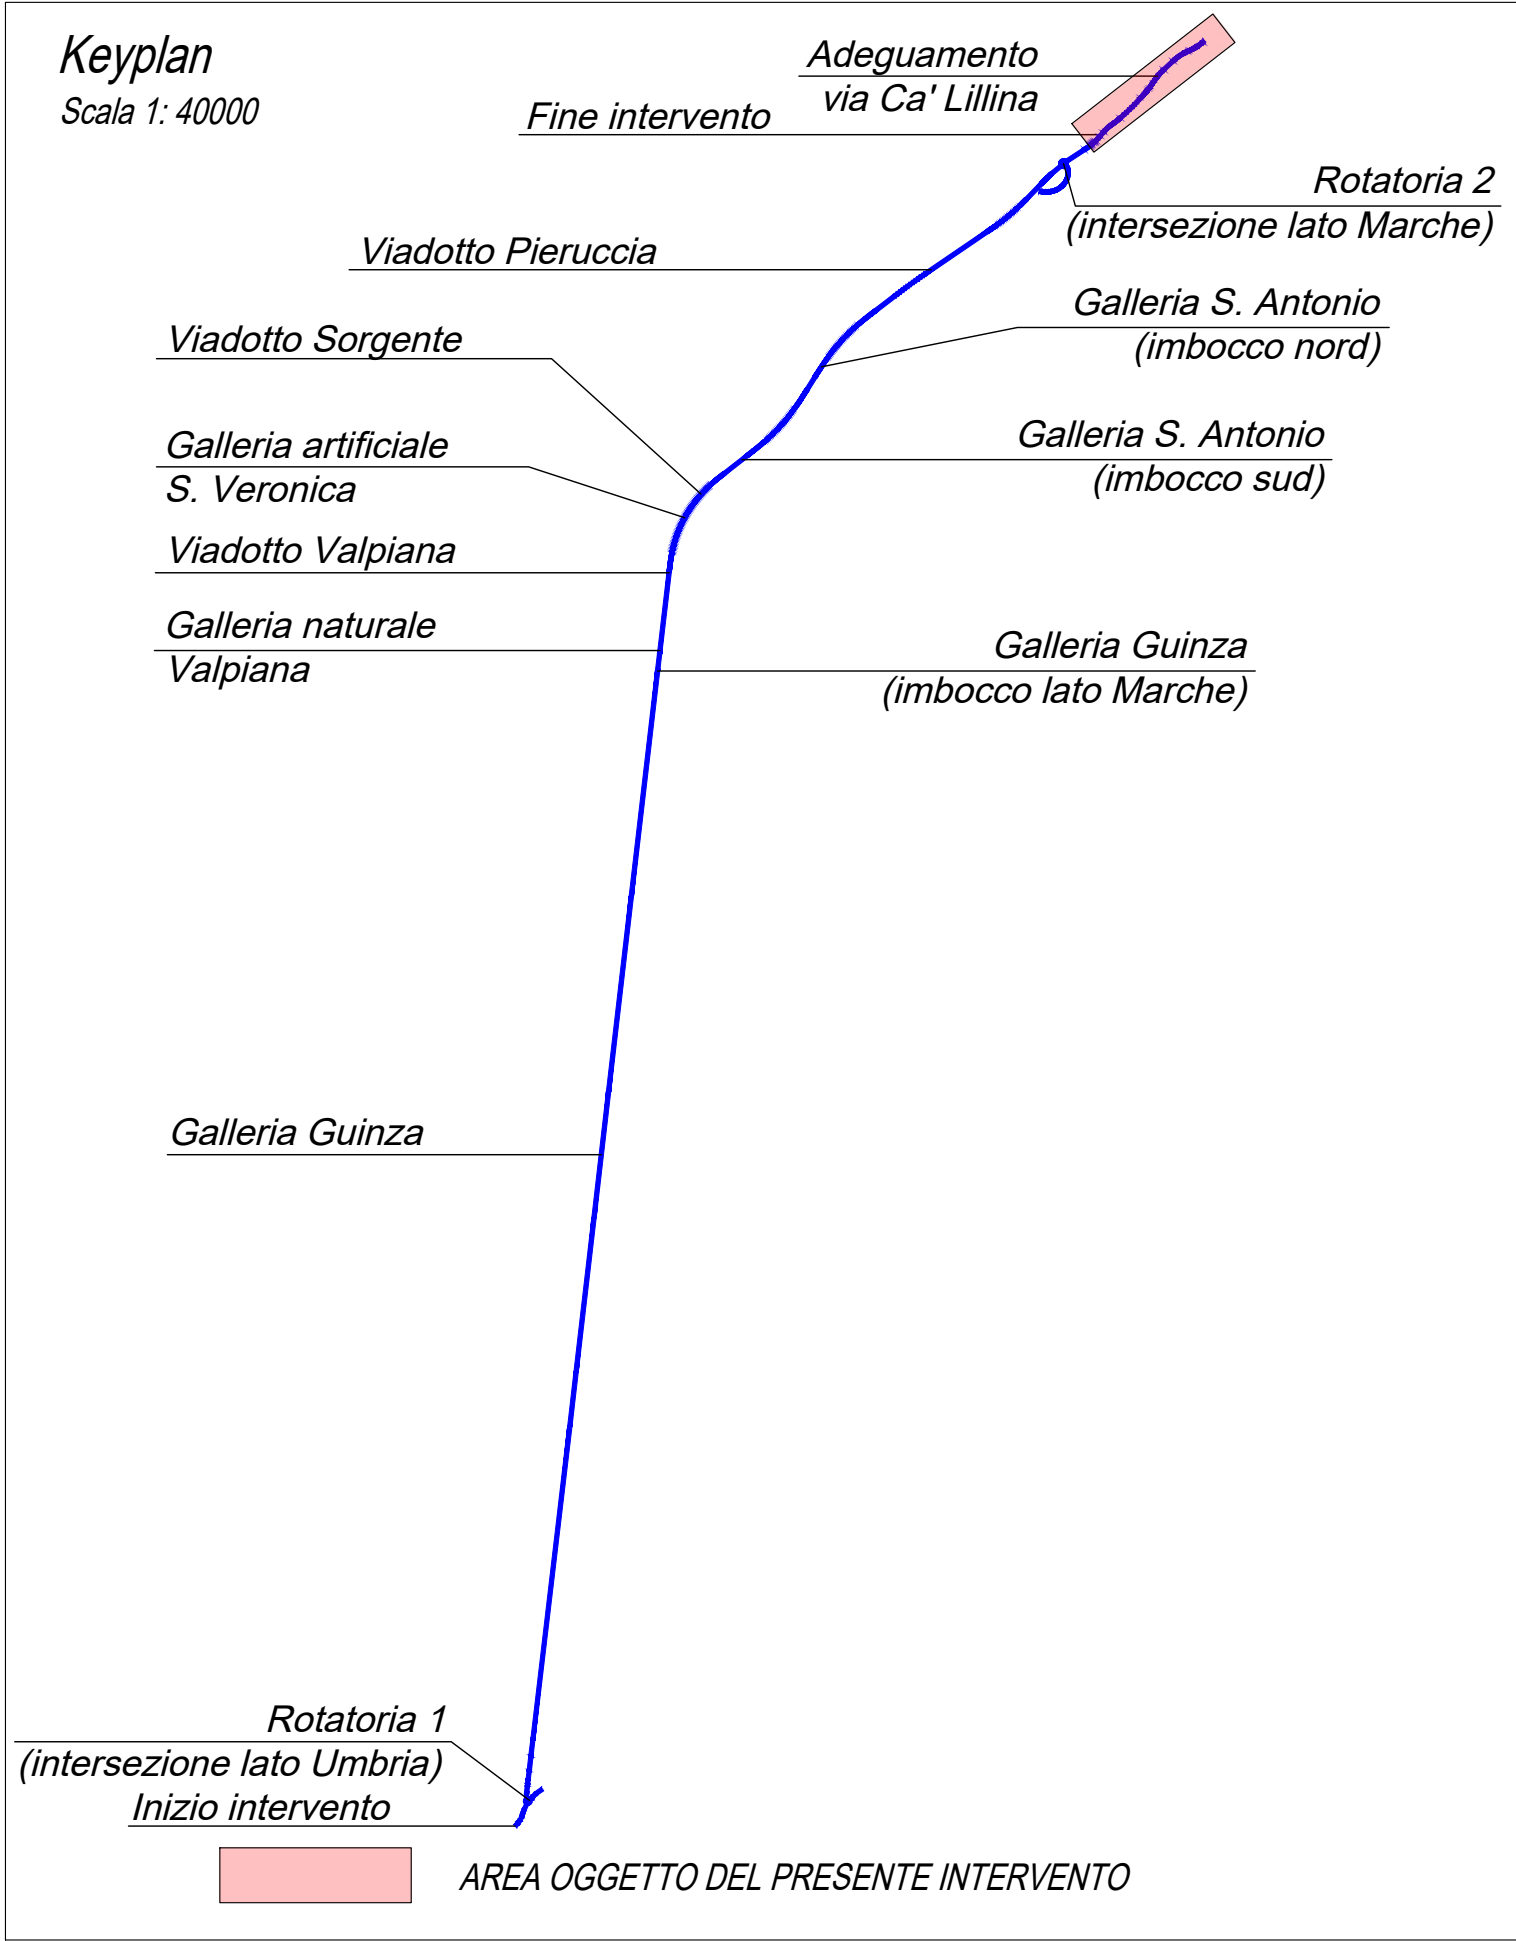

Direzione Tecnica

ITINERARIO INTERNAZIONALE E78 S.G.C. GROSSETO – FANO
Tratto Selci Lama (E45) – S. Stefano di Gaifa
Adeguamento a 2 corsie della Galleria della Guinza (lotto 2)
e del tratto Guinza – Mercatello Ovest (lotto 3)
1° stralcio

PROGETTO ESECUTIVO

cod. AN58

PROGETTAZIONE:
RAGGRUPPAMENTO
TEMPORANEO PROGETTISTI

MANDATARIA:

PRO ITER
Progetto
Infrastrutture
Territoriali s.r.l.

MANDANTI:

CIREMA s.r.l.
INGEGNERIA, VIABILITÀ, AMBIENTE

IL RESPONSABILE DELL'INTEGRAZIONE DELLE PRESTAZIONI
SPECIALISTICHE:
Ing. Riccardo Formichi – Società Pro Iter Srl
Ordine Ingegneri Provincia di Milano n. 18945

IL GEOLOGO:
Dott. Gian Massimo Mazzaronica – Società Pro Iter Srl
Albo Geol. Lombardia n. A782

IL COORDINATORE PER LA SICUREZZA IN FASE DI PROGETTAZIONE:
Ing. Massimo Mangili – Società Ena-ItA Srl
Ordine Ingegneri Provincia di Varese n. 1302

VISTO: IL RESP. DEL PROCEDIMENTO:
Dott. Ing. Vincenzo Colone

IL PROGETTISTA:
Ing. Alberto Rinaldi – Società Ena-ItA Srl
Ordine Ingegneri Provincia di Milano n. 18951

02 - INDAGINI
02.01 - RILIEVI TOPOGRAFICI
02.01.02 - INDAGINI 2022
Planimetria adeguamento via Ca' Lillina

CODICE PROGETTO		NOME FILE		REVISIONE	SCALA
PROGETTO	LV. PROG.	N. PROG.	T00SG02GENPV03A.pdf		
LO702M	E	2101	CODICE ELAB.	T00SG02GENPV03	A
D					
C					
B					
A	EMISSIONE		FEBBRAIO 2023	FORMICHI	VISCHIONI
REV.	DESCRIZIONE		DATA	REDATTO	VERIFICATO
				APPROVATO	