


Scala 1: 40000

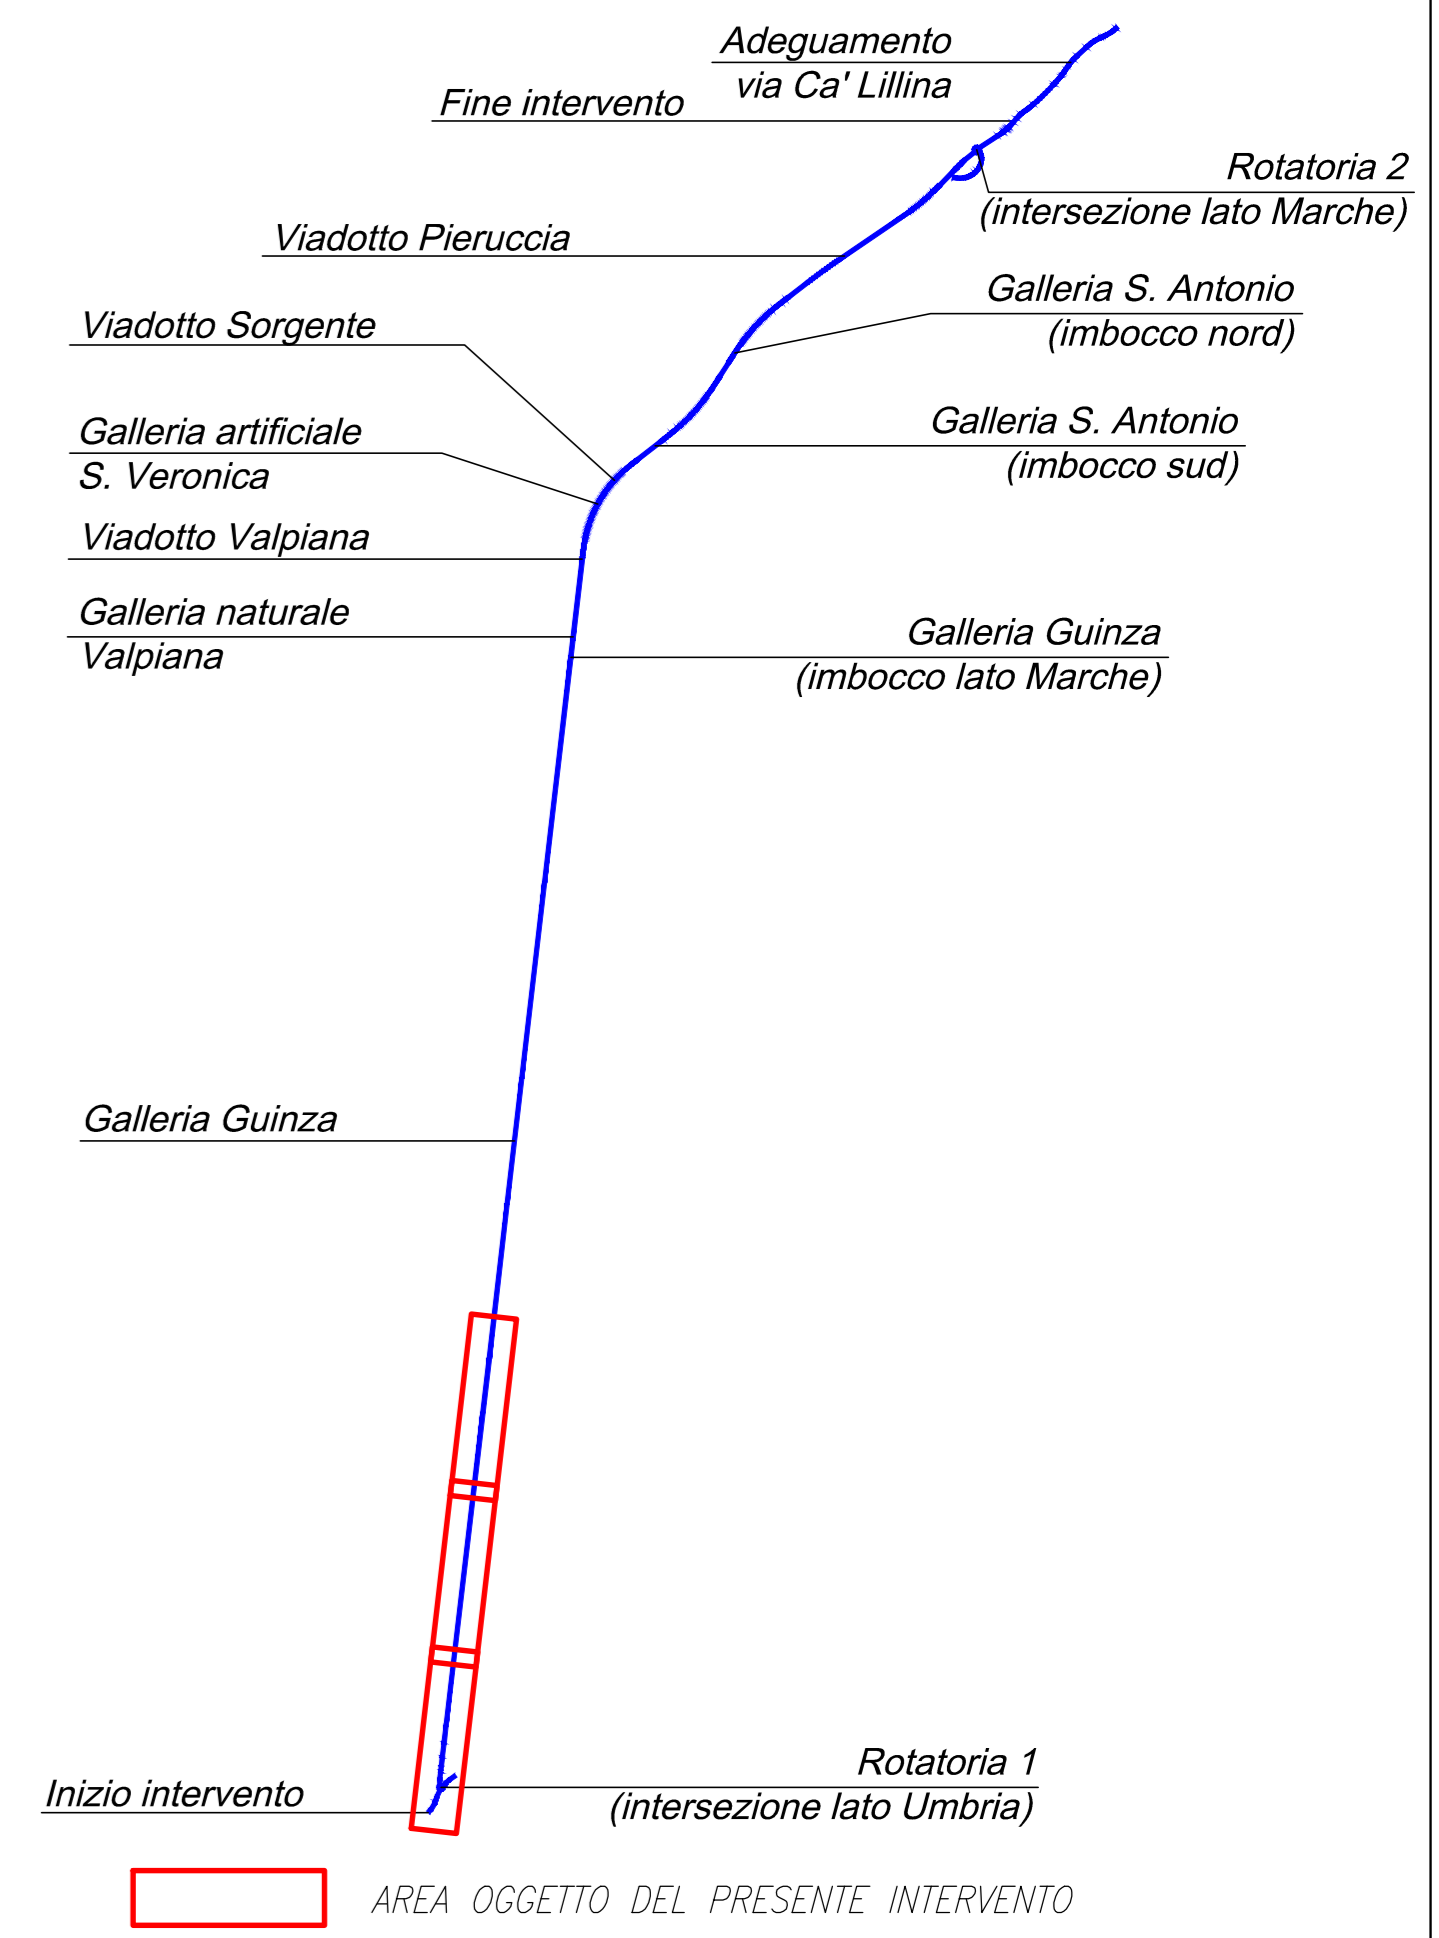

- LEGENDA:**
- ASSI VIABILITA' IN PROGETTO
  - LIMITE DELL'INTERVENTO
  - RECINZIONE
  - SEDE STRADALE ESISTENTE IN SCAVO/RILEVATO
  - SEDE STRADALE ESISTENTE IN VIADOTTO
  - SEDE STRADALE ESISTENTE IN GALLERIA

GRUPPO FS ITALIANE

**Direzione Tecnica**

**ITINERARIO INTERNAZIONALE E78 S.G.C. GROSSETO – FANO**  
 Tratto Selci Lama (E45) – S. Stefano di Gaia  
 Adeguamento a 2 corsie della Galleria della Guinza (lotto 2) e del tratto Guinza – Mercatello Ovest (lotto 3)  
 1° stralcio

**PROGETTO ESECUTIVO** cod. AN58

PROGETTAZIONE: RAGGRUPPAMENTO TEMPORANEO PROGETTISTI	MANDATARIA: 
IL RESPONSABILE DELL'INTEGRAZIONE DELLE PRESTAZIONI: SPECIALISTICHE: <small>Ing. Riccardo Formisani - Società Pro Inter Srl          Ordine Ingegneri Provincia di Milano n. 18045</small>	
IL GEOLOGO: <small>Ing. Gian. Massimo Mazzucchetti - Società Pro Inter Srl          Albo Geol. Lombardia n. 2762</small>	
IL COORDINATORE PER LA SICUREZZA IN FASE DI PROGETTAZIONE: <small>Ing. Massimo Marzoli - Società Pro Inter Srl          Ordine Ingegneri Provincia di Varese n. 1551</small>	
VISTO: IL RESP. DEL PROCEDIMENTO: <small>Ing. Pro Intergruppo</small>	
PROTOCOLLO:	DATA:

**02 - INDAGINI**  
**02.04 - STATO ATTUALE**  
 Planimetria stato attuale - Tav. 1/5

CODICE PROGETTO	NOME FILE	REVISIONE	SCALA
PROGETTO	TOUSSOGENPV01A.pdf		
LO702M E 2101		A	1:1000
D			
C			
B			
A	EMMISSIONE	FEBBRAIO 2023	PELLIZZARI
REV.	DESCRIZIONE	DATA	REDATTO VERIFICATO APPROVATO