


- LEGENDA:**
- ASSI VIABILITA' IN PROGETTO
 - LIMITE DELL'INTERVENTO
 - RECINZIONE
 - SEDE STRADALE ESISTENTE IN SCAVO/RILEVATO
 - SEDE STRADALE ESISTENTE IN VIADOTTO
 - SEDE STRADALE ESISTENTE IN GALLERIA

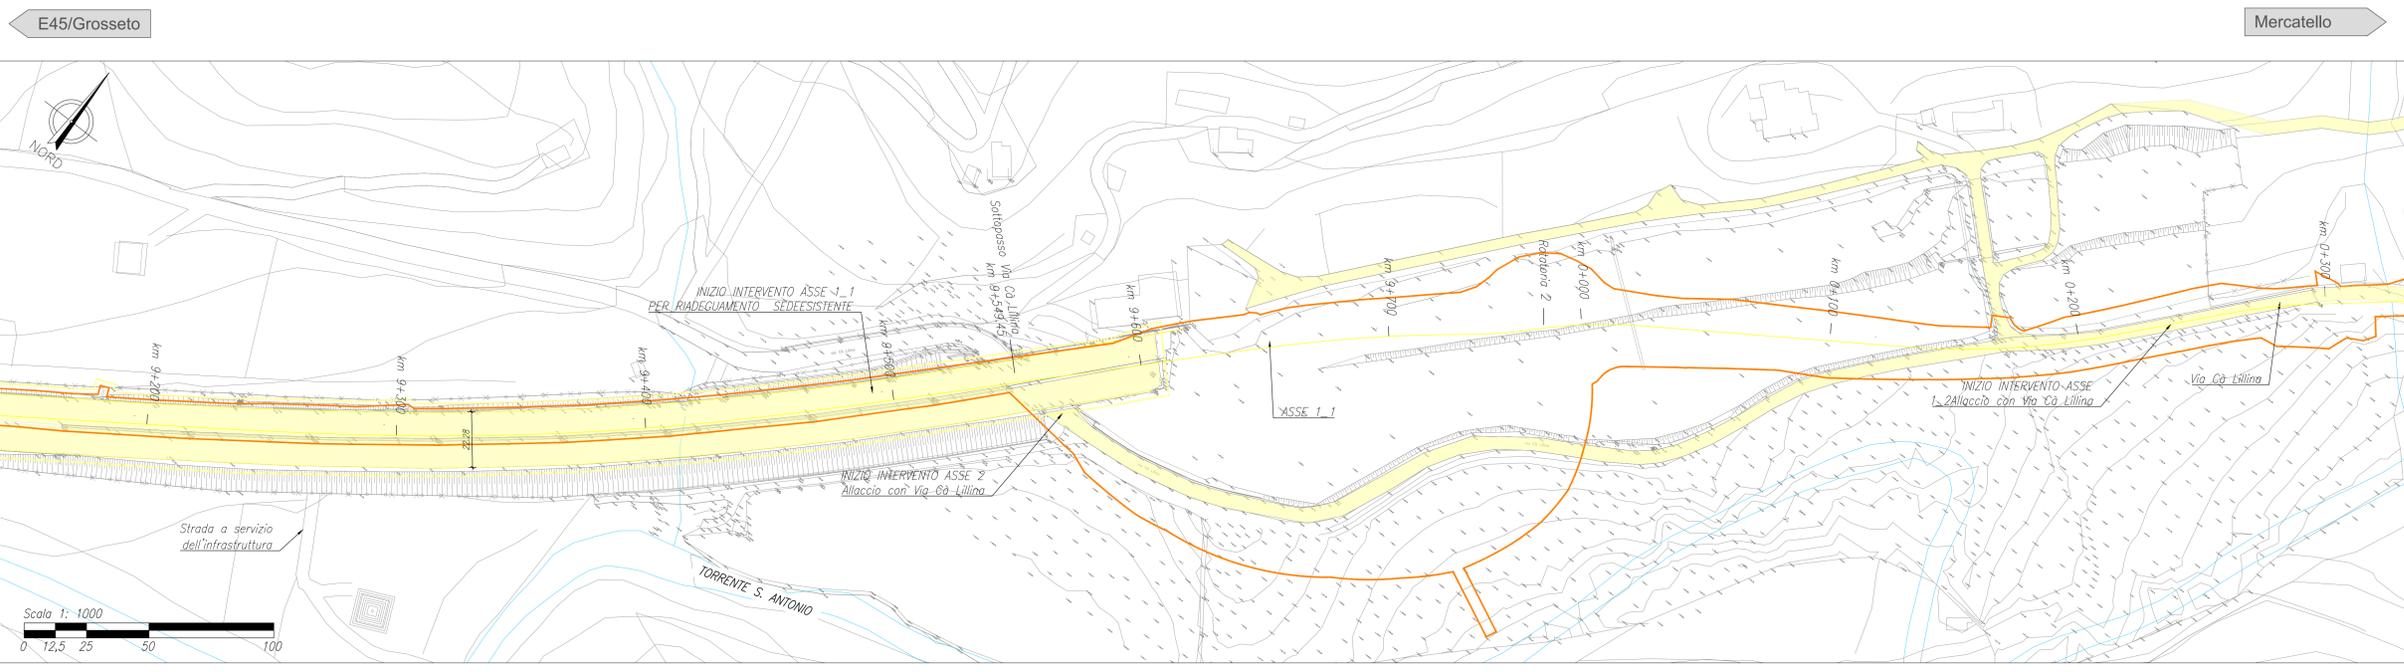

Sanas
GRUPPO FS ITALIANE

Direzione Tecnica

ITINERARIO INTERNAZIONALE E78 S.G.C. GROSSETO – FANO
Tratto Selci Lama (E45) – S. Stefano di Gaia
Adeguamento a 2 corsie della Galleria della Guinza (lotto 2)
e del tratto Guinza – Mercatello Ovest (lotto 3)
1° stralcio

PROGETTO ESECUTIVO cod. AN58

PROGETTAZIONE: MANDATARIA: MANDANTE:
RAGGRUPPAMENTO: **PRO** **ITER** **sinergo**
TEMPORANEO PROGETTISTI: **ITER** **sinergo**

IL RESPONSABILE DELL'INTEGRAZIONE DELLE PRESTAZIONI
SPECIALISTICHE:
Ing. Riccardo Corbelli - Società Pro Inter Srl
Ordine Ingegneri Provincia di Milano n. 18045

IL GEOLOGO:
Dott. Gianluigi Mazzoni - Società Pro Inter Srl
Albo Geol. Lombardia n. 2752

IL COORDINATORE PER LA SICUREZZA IN FASE DI PROGETTAZIONE:
Ing. Massimo Marzoli - Società Pro Inter Srl
Ordine Ingegneri Provincia di Varese n. 1551

VISTO: IL RESP. DEL PROCEDIMENTO:
Dott. Ing. Vincenzo Galvani

PROTOCOLLO: DATA:

PROF. ING. RICCARDO CORBELLI
MILANO

02 - INDAGINI
02.04 - STATO ATTUALE
Planimetria stato attuale - Tav. 5/5

CODICE PROGETTO	NOME FILE	REVISIONE	SCALA
PROGETTO: L.V. PROG. N. PROG.	TO05G09ENPV05A.pdf		
L0702M E 2101	TO05G09ENPV05	A	1:1000
D			
C			
B			
A	EMMISSIONE	FEBBRAIO 2023	PELLIZZARI
REV.	DESCRIZIONE	DATA	REDATTO VERIFICATO APPROVATO