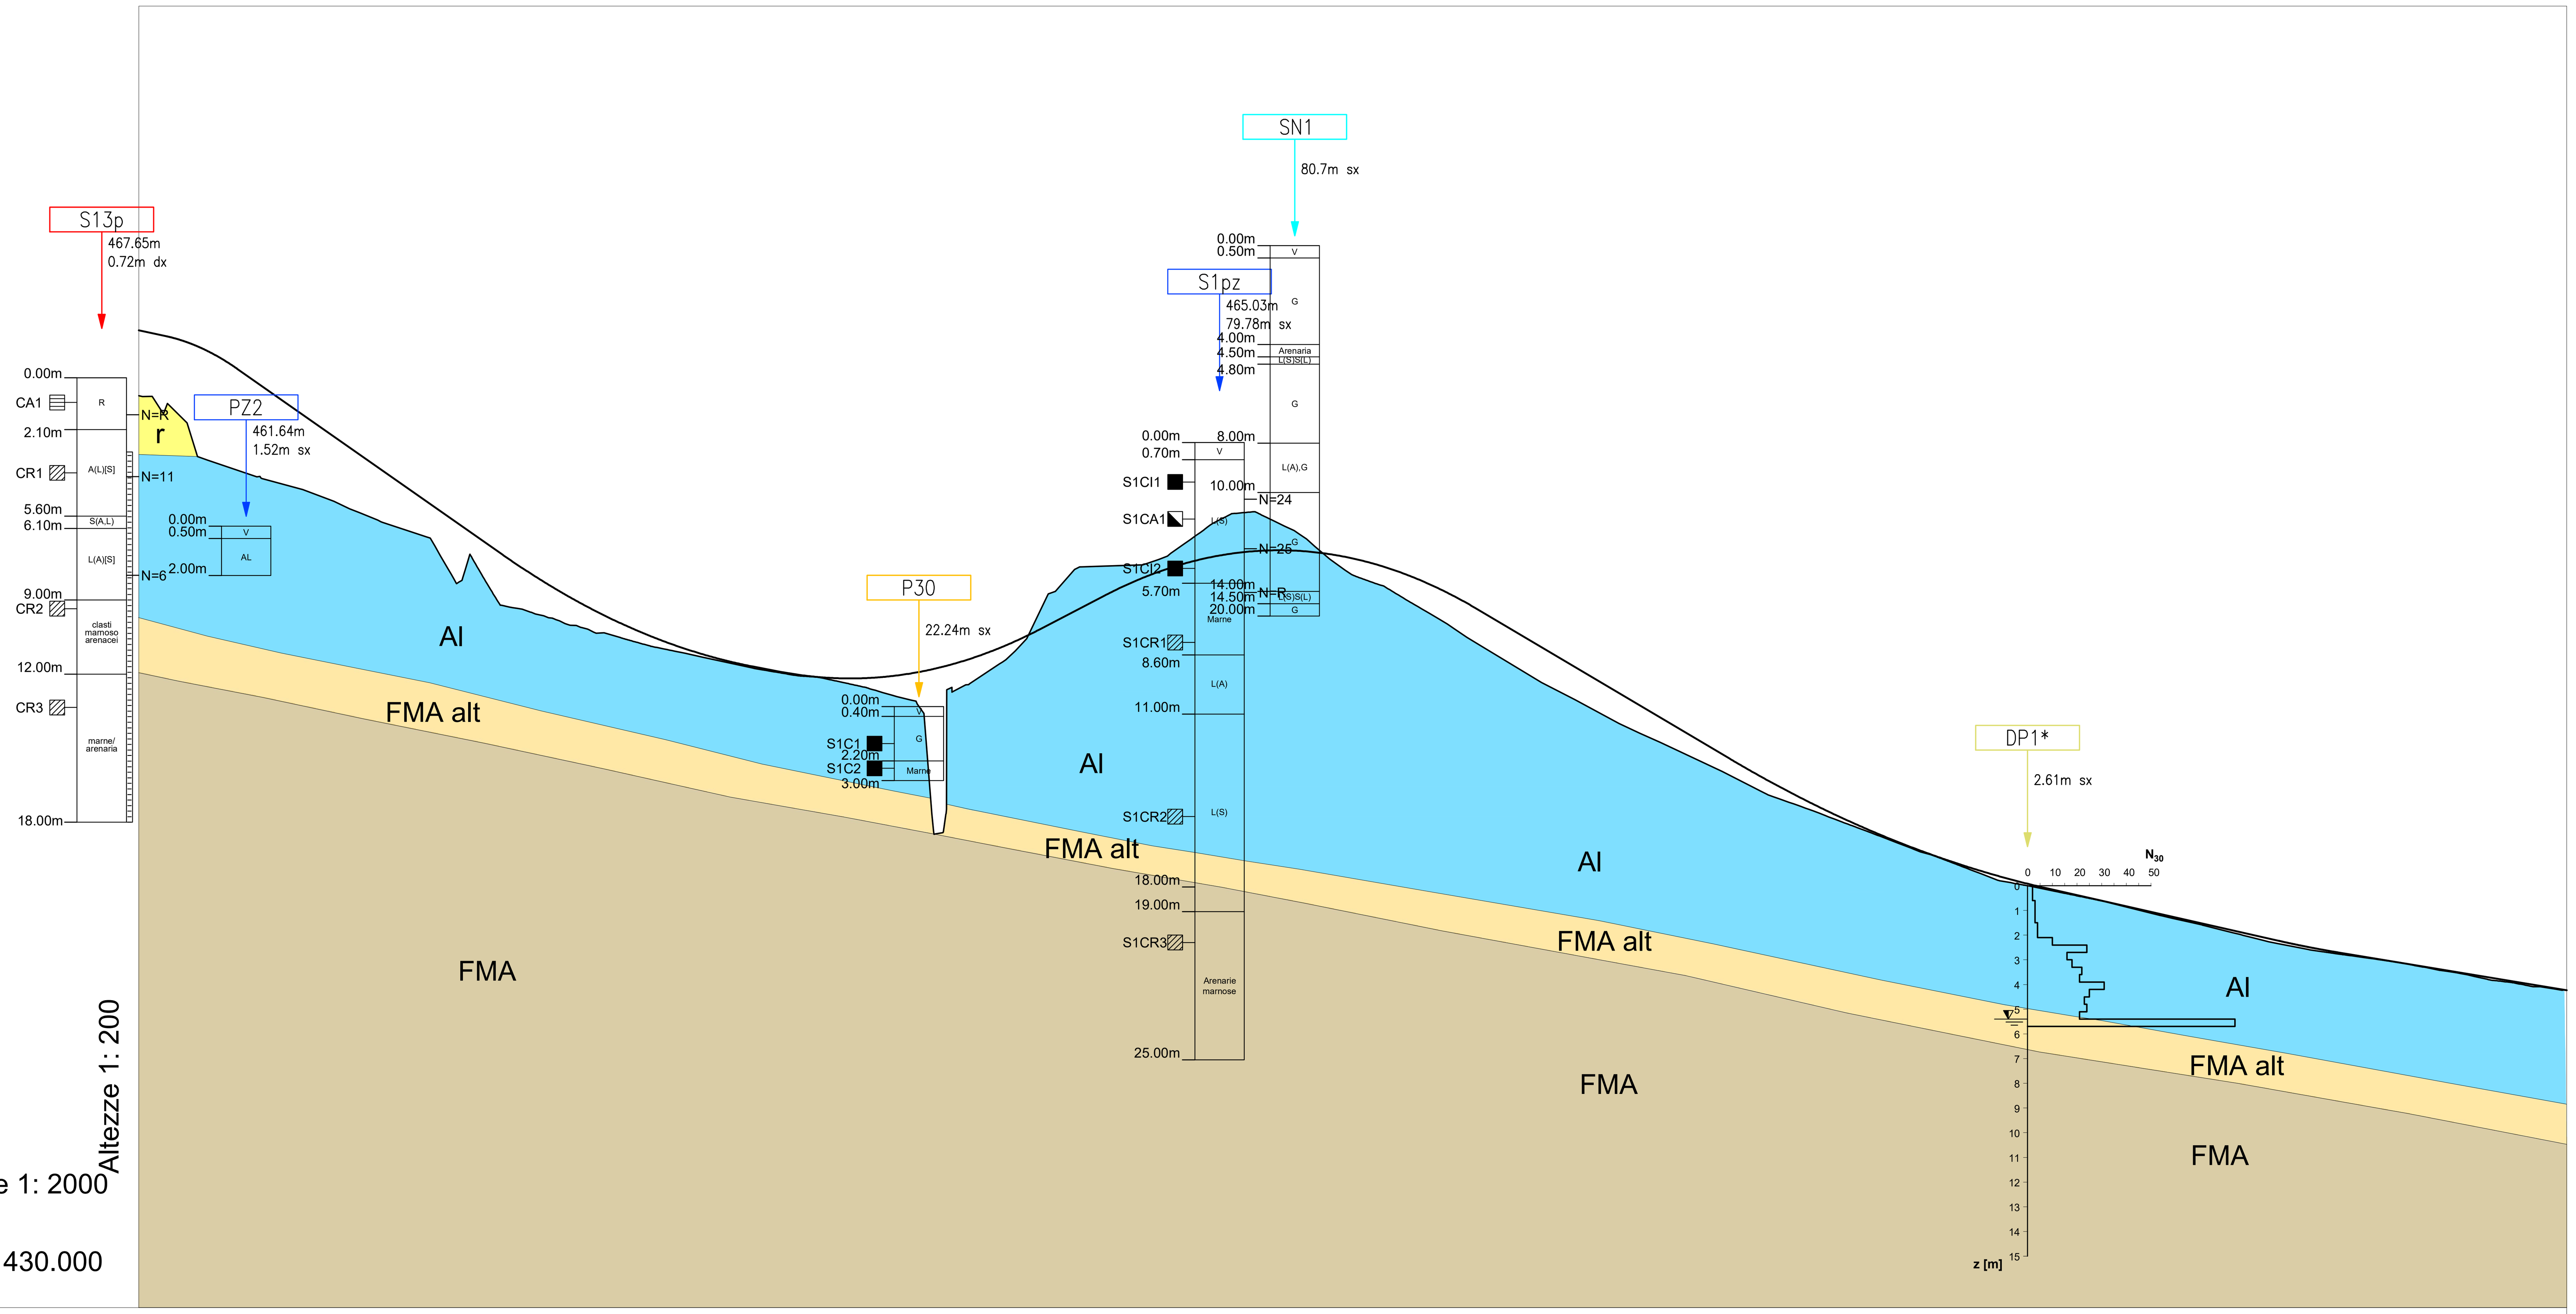

No.SEZIONI	DISTANZE PROGRESSIVE	DISTANZE PARZIALI	QUOTE TERRENO	QUOTE PROGETTO
ASSE1_2-1	0.00		466.93	469.58
ASSE1_2-2	20.00	20.00	465.68	469.07
ASSE1_2-3	40.00	20.00	463.90	468.01
ASSE1_2-4	60.00	20.00	463.30	466.61
ASSE1_2-5	80.00	20.00	462.60	465.21
ASSE1_2-6	100.00	20.00	461.76	463.81
ASSE1_2-7	114.75	14.75	461.27	462.77
ASSE1_2-8	120.00	5.25	460.83	462.41
ASSE1_2-9	140.00	20.00	459.50	461.01
ASSE1_2-10	148.08	8.08	458.41	460.44
ASSE1_2-11	160.00	11.92	458.11	459.65
ASSE1_2-12	171.85	11.85	457.74	458.93
ASSE1_2-13	180.00	8.15	457.52	458.47
ASSE1_2-14	195.61	15.61	457.11	457.69
ASSE1_2-15	220.00	24.39	456.52	456.72
ASSE1_2-16	228.94	8.94	456.33	456.44
ASSE1_2-17	240.00	11.06	456.08	456.15
ASSE1_2-18	248.56	8.56	455.90	455.96
ASSE1_2-19	260.00	11.44	455.70	455.75
ASSE1_2-20	273.77	13.77	455.54	455.55
ASSE1_2-21	280.20	6.43	455.42	455.50
ASSE1_2-22	300.00	19.80	454.95	455.52
ASSE1_2-23	305.37	5.37	454.79	455.57
ASSE1_2-24	320.00	14.63	451.69	455.81
ASSE1_2-25	340.00	20.00	455.48	456.37
ASSE1_2-26	360.00	20.00	457.13	457.21
ASSE1_2-27	380.00	20.00	459.93	458.24
ASSE1_2-28	400.00	20.00	460.05	459.25
ASSE1_2-29	417.05	17.05	460.45	459.92
ASSE1_2-30	440.00	22.95	462.00	460.49
ASSE1_2-31	448.92	8.92	462.20	460.60
ASSE1_2-32	458.19	9.27	461.94	460.66
ASSE1_2-33	468.08	9.89	461.47	460.65
ASSE1_2-34	474.99	6.91	460.96	460.60
ASSE1_2-35	480.00	5.01	460.53	460.54
ASSE1_2-36	491.79	11.79	459.67	460.34
ASSE1_2-37	500.00	8.21	459.36	460.13
ASSE1_2-38	520.00	20.00	458.29	459.42
ASSE1_2-39	532.93	12.93	457.49	458.81
ASSE1_2-40	540.00	7.07	457.03	458.42
ASSE1_2-41	560.00	20.00	455.82	457.24
ASSE1_2-42	580.00	20.00	454.71	456.05
ASSE1_2-43	600.00	20.00	453.64	454.87
ASSE1_2-44	620.00	20.00	452.72	453.68
ASSE1_2-45	638.98	18.98	451.83	452.56
ASSE1_2-46	660.00	21.02	450.77	451.35
ASSE1_2-47	680.00	20.00	450.05	450.31
ASSE1_2-48	705.38	25.38	449.09	449.16
ASSE1_2-49	715.86	10.48	448.69	448.73
ASSE1_2-50	726.34	10.48	448.33	448.34
ASSE1_2-51	746.58	20.25	447.56	447.67
ASSE1_2-52	760.00	13.42	447.17	447.30
ASSE1_2-53	772.93	12.93	446.93	446.98
ASSE1_2-54	793.57	20.64	446.50	446.51
ASSE1_2-55	820.00	26.43	445.86	445.92
ASSE1_2-56	839.29	19.29	445.41	445.48
ASSE1_2-57	860.00	20.71	444.89	445.01
ASSE1_2-58	880.00	20.00	444.48	444.58
ASSE1_2-59	885.01	5.01	444.41	444.49
ASSE1_2-60	899.01	14.00	444.21	444.25
ASSE1_2-61	920.00	20.99	443.90	443.90
ASSE1_2-62	929.63	9.63	443.71	443.74
ASSE1_2-63	939.01	9.37	443.56	443.59
ASSE1_2-64	948.38	9.37	443.37	443.43
ASSE1_2-65	960.00	11.62	443.18	443.24
ASSE1_2-66	979.00	19.00	442.90	442.93
ASSE1_2-67	982.80	3.80	442.86	442.86

LEGENDA

r — Depositi antropici (rilevati stradali, terrapieni)

Al — Depositi alluvionali recenti ed attuali: ghiaie e sabbie con intercalazioni di lenti limoso-argillose

FMA alt — Formazione marnoso arenacea alterata: alternanze di arenarie e marne fortemente fratturate e alterate

FMA — Formazione marnoso arenacea: alternanze di arenarie e marne

DP... 445.00 m ← Quota (in m s.l.m); 2.61m sx ← Distanza rispetto all'asse stradale

S... 572.54m ← Quota (in m s.l.m); 4.69mdx ← Distanza rispetto all'asse stradale

UNITA' LITOLOGICHE — Descrizione schematica del terreno

PROFONDITA' STRATI SONDAGGIO → 9.50m

PROVE IN FORO — Prova SPT: valori di Nspt in colpi/30 cm (in caso di rifiuto N=R) — N=37

UNITA' LITOLOGICHE — Descrizione schematica della roccia

CAMPIONI
- A: Ambientale n°ordine → CA
- R: Rimaneggiato n°ordine → CR
- L: Lapideo n°ordine → CL
- I: Indisturbato n°ordine → CI

Livello di falda stabilizzato rilevato

Tratto filtrante piezometro a tubo aperto

CAMPAGNA DI INDAGINI GEOGNOSTICA

INDAGINI GEOGNOSTICHE E AMBIENTALI (Sondedile S.r.l., Elletipi S.r.l. - Anno 2018) — S13p

INDAGINI GEOGNOSTICHE E AMBIENTALI (Gamma geoservizi Srl - Anno 2021-2022) — PZ1

INDAGINI GEOGNOSTICHE (Perigeo Sondaggi S.n.c. - Anno 2002) — DP1*

INDAGINI GEOGNOSTICHE (Geoemme Due S.a.s. - Anno 2001) — SN1

INDAGINI GEOGNOSTICHE (Comune di Mercatello sul Metauro - Anni dal 1994 al 2004) — P30

anas GRUPPO FS ITALIANE — *Direzione Tecnica*

ITINERARIO INTERNAZIONALE E78 S.G.C. GROSSETO – FANO
Tratto Selci Lama (E45) – S. Stefano di Gaifa
Adeguamento a 2 corsie della Galleria della Guinza (lotto 2)
e del tratto Guinza – Mercatello Ovest (lotto 3)
1° stralcio

PROGETTO ESECUTIVO — COD. AN58

PROGETTAZIONE: RAGGRUPPAMENTO TEMPORANEO PROGETTISTI — MANDATARIA: PRO ITER Progetto Infrastrutture Territorio s.r.l. — MANDANTI: erreviа s.r.l. RICERCA VIABILITÀ AMBIENTE, sinergo

IL RESPONSABILE DELL'INTEGRAZIONE DELLE PRESTAZIONI SPECIALISTICHE:
Ing. Riccardo Formichi – Società Pro Iter Srl
Ordine Ingegneri Provincia di Milano n. 18045

IL GEOLOGO:
Dott. Geol. Massimo Mezzanzanica – Società Pro Iter Srl
Albo Geol. Lombardia n. A762

IL COORDINATORE PER LA SICUREZZA IN FASE DI PROGETTAZIONE:
Ing. Massimo Mangini – Società Erre.Vi.A Srl
Ordine Ingegneri Provincia di Varese n. 1502

VISTO: IL RESP. DEL PROCEDIMENTO:
Dott. ing. Vincenzo Catone

PROTOCOLLO: DATA:

ORDINE DEGLI INGEGNERI DELLA PROVINCIA DI MILANO — DOTT.ING. FORMICHI RICCARDO — Sez.A Settori: a) civile e ambientale b) industriale c) dell'informazione — n° A 18045

03 - GEOLOGIA E GEOTECNICA
03.03 - GEOTECNICA

Profilo geotecnico Adeguamento Via Cà Lillina

CODICE PROGETTO (PROGETTO / LIV. PROG. / N. PROG.)	NOME FILE / CODICE ELAB.	REVISIONE	SCALA
LO702M E 2101	T00GE03GETFG06A.pdf / T00GE03GETFG06	A	1:2000/1:200

REV.	DESCRIZIONE	DATA	REDATTO	VERIFICATO	APPROVATO
D					
C					
B					
A	EMISSIONE	FEBBRAIO 2023	PECORELLA	MEZZANZANICA	FORMICHI