


CADITOIA STRADALE CARRABILE A GRIGLIA CONTINUA CLASSE D400/250

scala 1:25

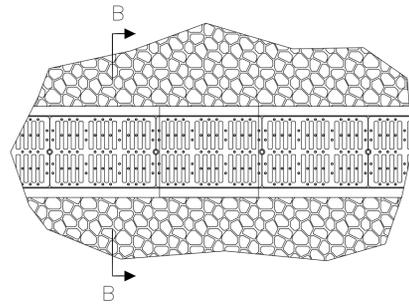

Sezione BB


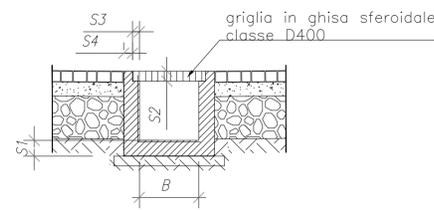


TABELLA DIMENSIONI CANALETTE GRIGLIE CARRABILI

B(cm)	H(cm)	S1(cm)	S2(cm)	S3(cm)	S4(cm)
50	50	8	5	3,5	4,5


POZZETTI PREFABBRICATI IN CLS

scala 1:20

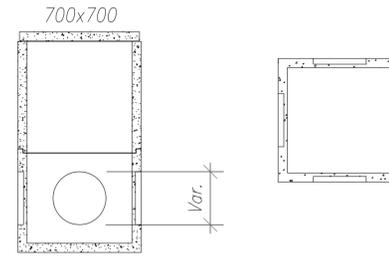


CHIUSINO IN GHISA

scala 1:20
Pianta

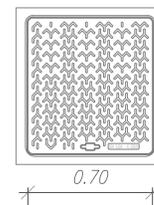


PARTICOLARE GRIGLIA

Scala 1:10

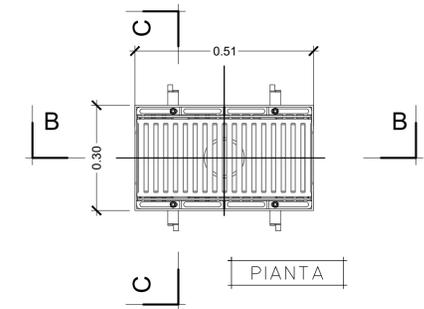

SEZIONE B - B
Scala 1:10


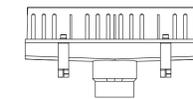


SEZIONE C - C
Scala 1:10




SEZIONE TIPO POZZETTO CADITOIA

scala 1:25

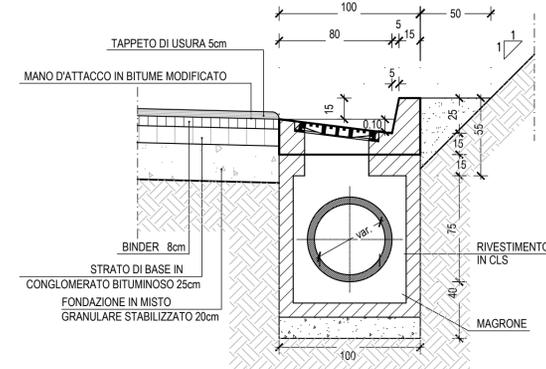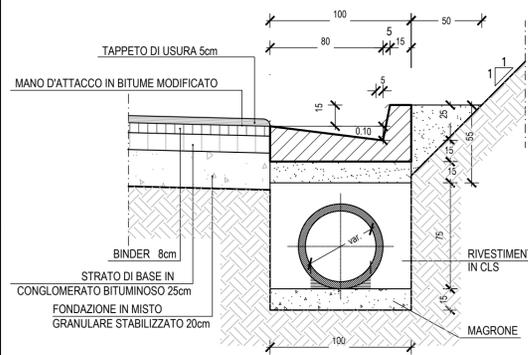



PARTICOLARE POZZETTO CADITOIA

scala 1:25

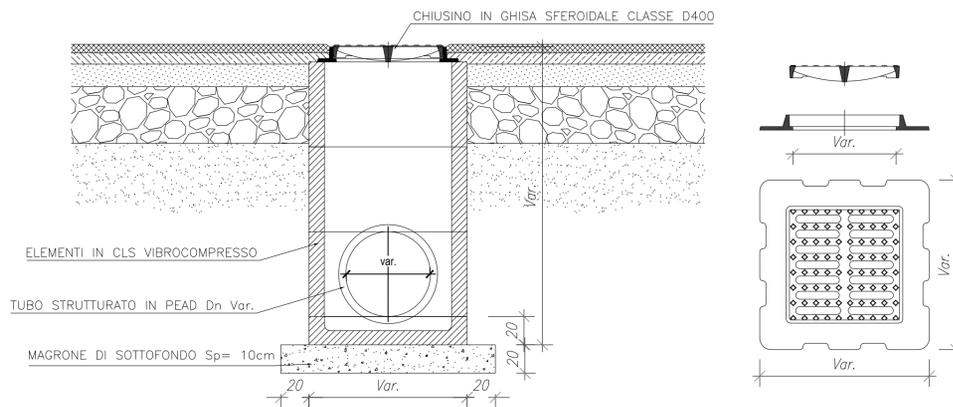

PARTICOLARE DRENAGGIO MARGINE ESTERNO IN RILEVATO


scala 1:25

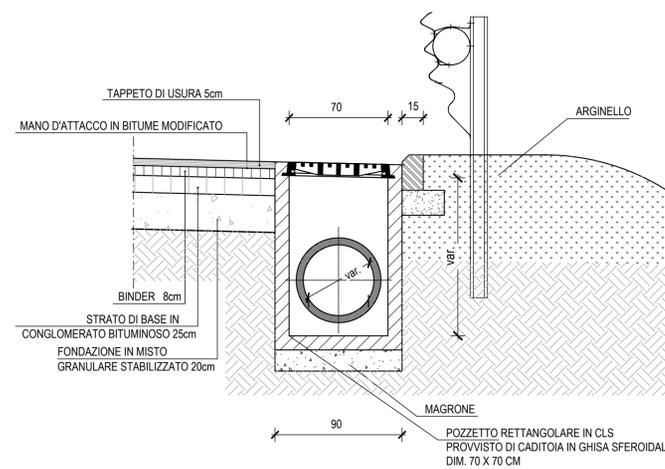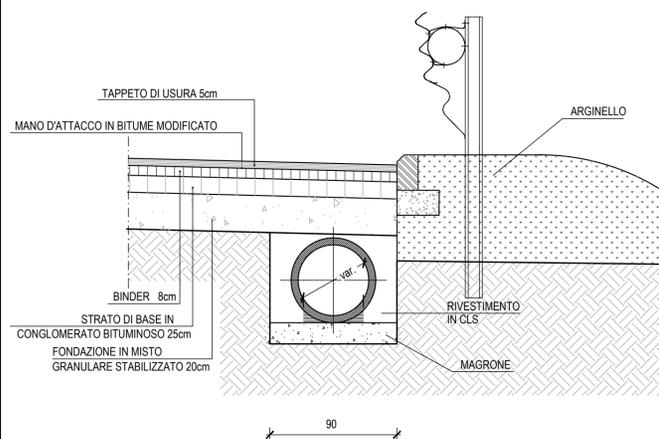

PARTICOLARE DRENAGGIO IN VIADOTTO

Griglia - pianta e sezione

Scala 1:20

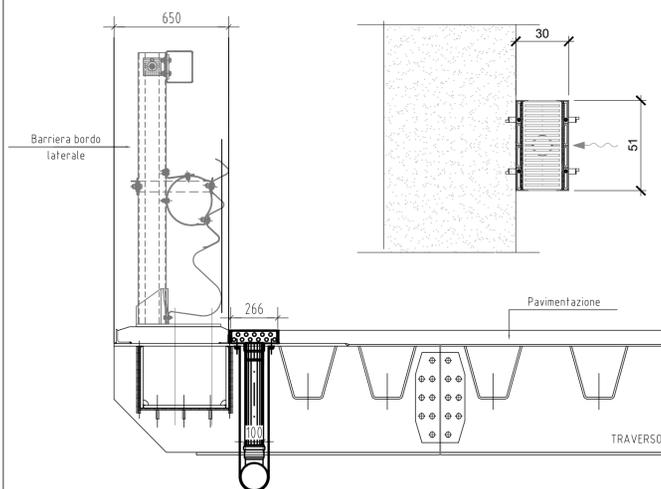

Direzione Tecnica

ITINERARIO INTERNAZIONALE E78 S.G.C. GROSSETO – FANO
Tratto Selci Lama (E45) – S. Stefano di Gaifa
Adeguamento a 2 corsie della Galleria della Guinza (lotto 2)
e del tratto Guinza – Mercatello Ovest (lotto 3)
1° stralcio

PROGETTO ESECUTIVO

cod. AN58

PROGETTAZIONE:
RAGGRUPPAMENTO
TEMPORANEO PROGETTISTI



IL RESPONSABILE DELL'INTEGRAZIONE DELLE PRESTAZIONI
SPECIALISTICHE:
Ing. Riccardo Formichi - Società Pro Iter Srl
Ordine Ingegneri Provincia di Milano n. 18045

IL PROGETTISTA:
Ing. Alberto Rinaldi - Società Erre.via. Srl
Ordine Ingegneri Provincia di Milano n. 16951

IL GEOLOGO:
Dott. Geol. Massimo Mezzanatica - Società Pro Iter Srl
Albo Geol. Lombardia n. A762



IL COORDINATORE PER LA SICUREZZA IN FASE DI PROGETTAZIONE:
Ing. Massimo Mangini - Società Erre.via. Srl
Ordine Ingegneri Provincia di Varese n. 1502

VISTO: IL RESP. DEL PROCEDIMENTO:
Dott. Ing. Vincenzo Catone

PROTOCOLLO:

DATA:

04 - IDROLOGIA E IDRAULICA

Smaltimento acque di piattaforma - Tipologici 2/2

CODICE PROGETTO		NOME FILE		REVISIONE	SCALA
PROGETTO	LV. PROG. N. PROG.	T00ID001DRD102A.pdf			
L0702M	E 2101	T00ID001DRD102		A	Varie
D					
B					
C					
A	EMISSIONE	FEBBRAIO 2023	IMBROGIANO	CAPRANI	RINALDI
REV.	DESCRIZIONE	DATA	REDATTO	VERIFICATO	APPROVATO