



GALLERIA GUINZA (1)

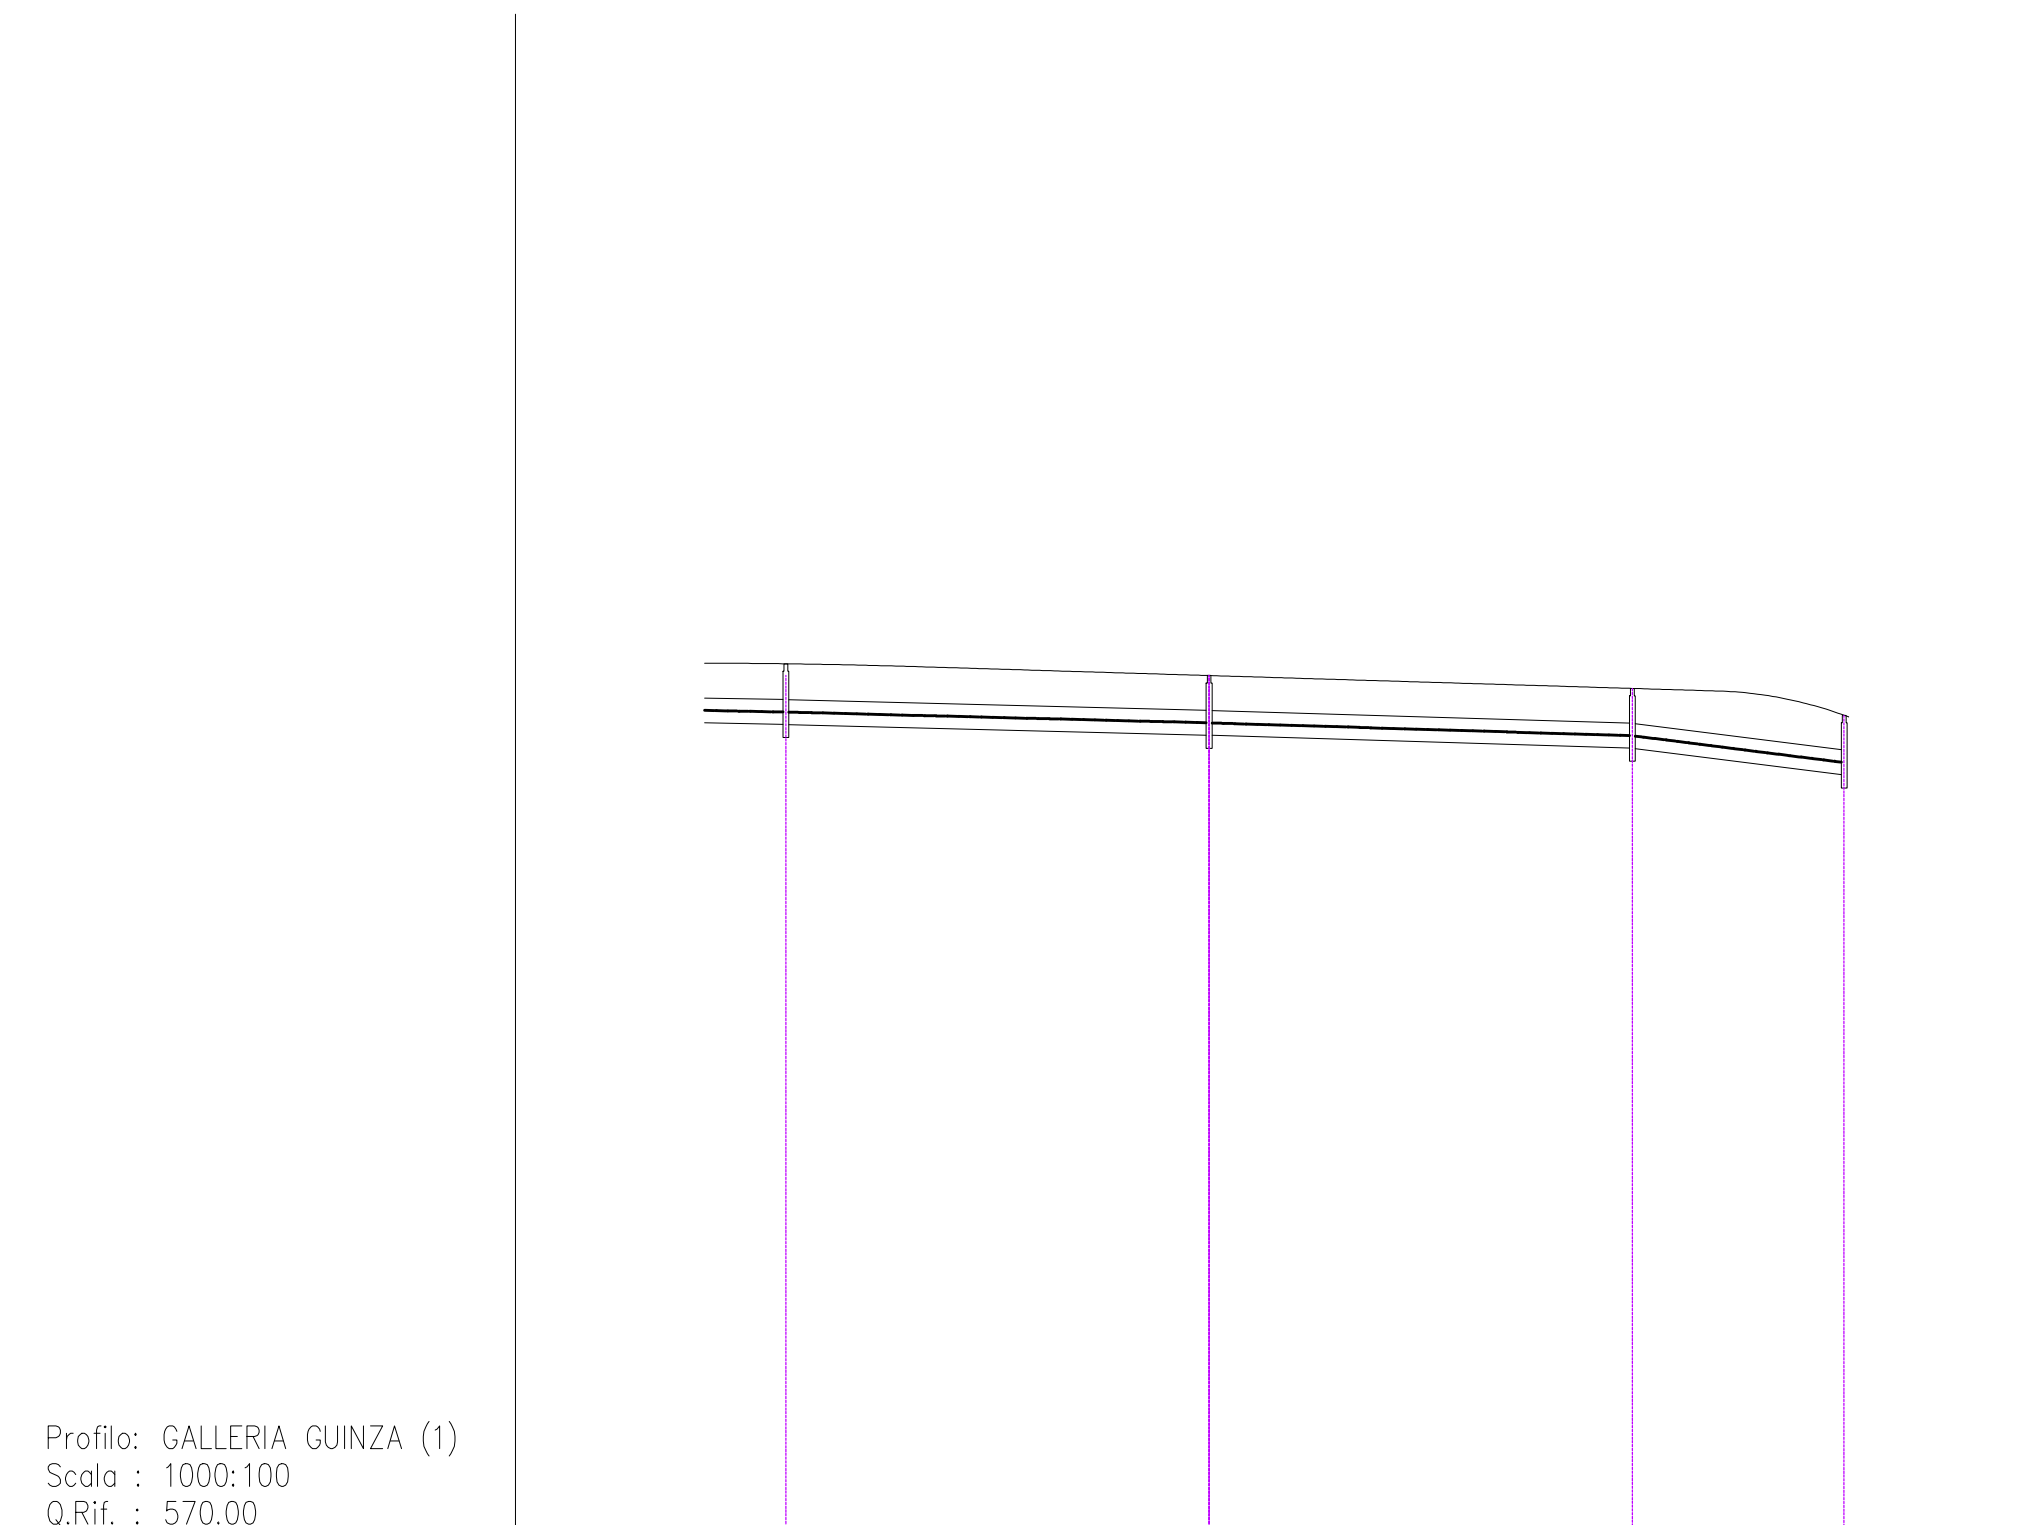

Profilo: GALLERIA GUINZA (1)  
Scala : 1000:100  
O.RIF. : 570.00

NODO	PR21	PR22	PR23	PR24
QUOTA CHIUSINO				
QUOTA FONDO POZZETTO				
QUOTA DI SCORRIMENTO				
RICOPRIMENTO	min:0.40 max:0.40	min:0.40 max:0.40	min:0.40 max:0.40	min:0.40 max:0.40
LUNGHEZZA CONDOTTA	10.74	56.00	56.00	28.00
DISTANZE PROGRESSIVE				
CONDOTTA	Ø 315 HDPE	Ø 315 HDPE	Ø 315 HDPE	Ø 315 HDPE
PENDENZA	0.20%	0.25%	0.30%	1.27%


GALLERIA GUINZA (2)

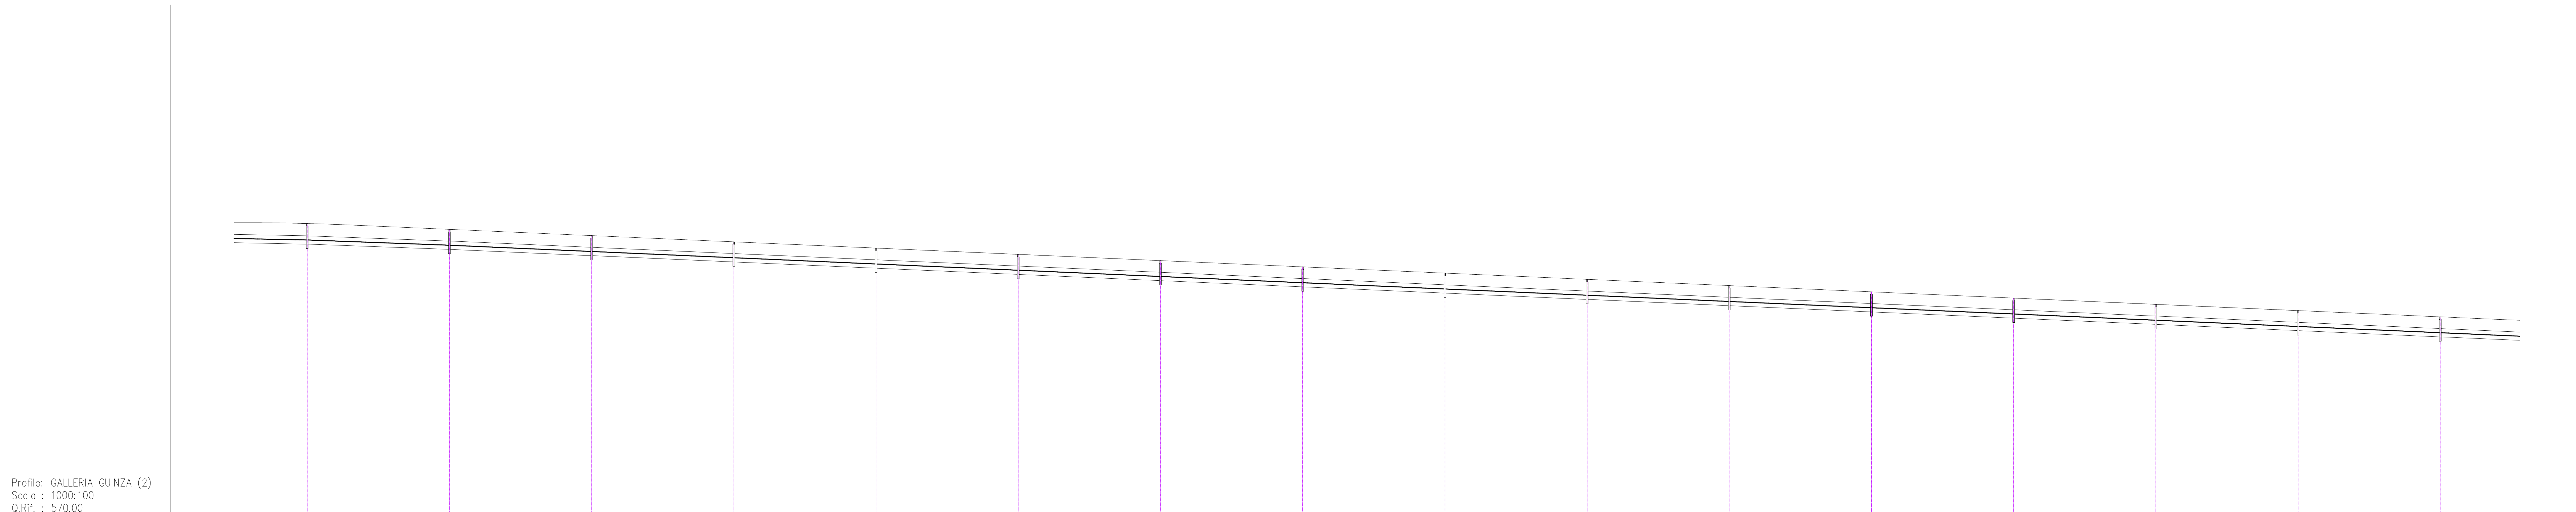

Profilo: GALLERIA GUINZA (2)  
Scala : 1000:100  
O.RIF. : 570.00

NODO	PR25	PR26	PR27	PR28	PR29	PR30	PR31	PR32	PR33	PR34	PR35	PR36	PR37	PR38	PR39	PR40
QUOTA CHIUSINO																
QUOTA FONDO POZZETTO																
QUOTA DI SCORRIMENTO																
RICOPRIMENTO	0.40 min:0.40 max:0.40	0.40 min:0.40 max:0.40	0.40 min:0.40 max:0.40	0.40 min:0.40 max:0.40	0.40 min:0.40 max:0.40	0.40 min:0.40 max:0.40	0.40 min:0.40 max:0.40	0.40 min:0.40 max:0.40	0.40 min:0.40 max:0.40	0.40 min:0.40 max:0.40	0.40 min:0.40 max:0.40	0.40 min:0.40 max:0.40	0.40 min:0.40 max:0.40	0.40 min:0.40 max:0.40	0.40 min:0.40 max:0.40	0.40 min:0.40 max:0.40
LUNGHEZZA CONDOTTA	28.78	56.00	56.00	56.00	56.00	56.00	56.00	56.00	56.00	56.00	56.00	56.00	56.00	56.00	56.00	56.00
DISTANZE PROGRESSIVE																
CONDOTTA	Ø 315 HDPE	Ø 315 HDPE	Ø 315 HDPE	Ø 315 HDPE	Ø 315 HDPE	Ø 315 HDPE	Ø 315 HDPE	Ø 315 HDPE	Ø 315 HDPE	Ø 315 HDPE	Ø 315 HDPE	Ø 315 HDPE	Ø 315 HDPE	Ø 315 HDPE	Ø 315 HDPE	Ø 315 HDPE
PENDENZA	0.20%	0.37%	0.44%	0.44%	0.44%	0.44%	0.44%	0.44%	0.44%	0.44%	0.44%	0.44%	0.44%	0.44%	0.44%	0.44%

GALLERIA GUINZA (3)

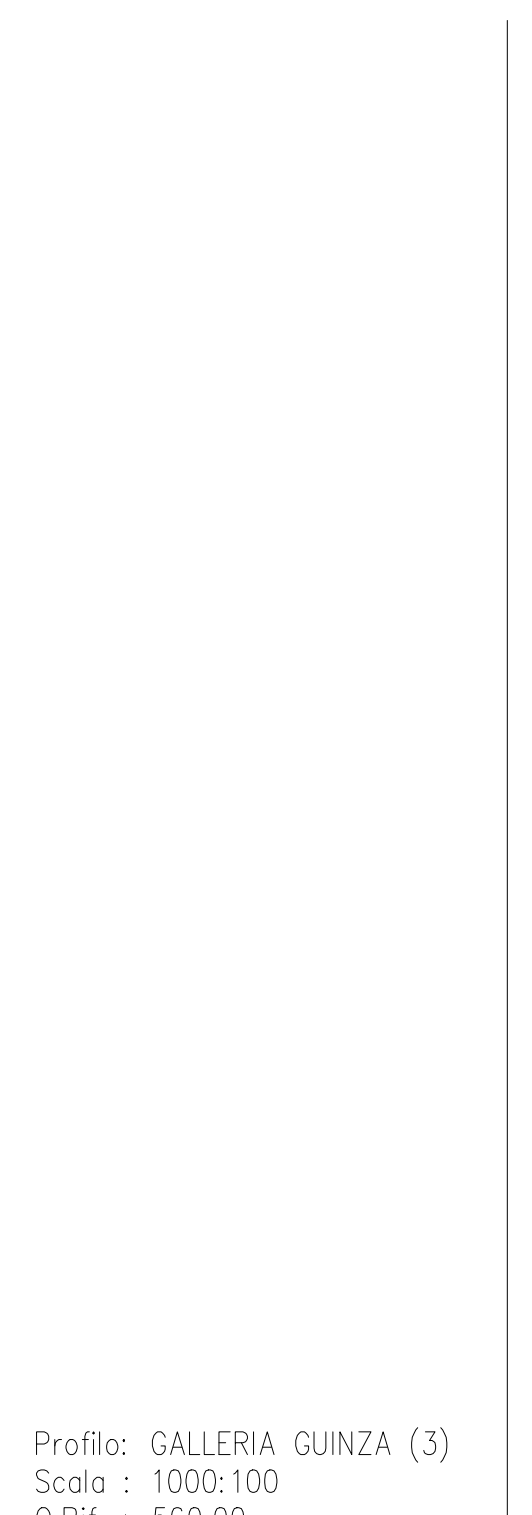

Profilo: GALLERIA GUINZA (3)  
Scala : 1000:100  
O.RIF. : 560.00

NODO	PR19	PR20	PR21	PR22	PR23	PR24	PR25	PR26	PR27	PR28	PR29	PR30	PR31	PR32	PR33	PR34	PR35
QUOTA CHIUSINO																	
QUOTA FONDO POZZETTO																	
QUOTA DI SCORRIMENTO																	
RICOPRIMENTO	0.40 min:0.40 max:0.40	0.40 min:0.40 max:0.40	0.40 min:0.40 max:0.40	0.40 min:0.40 max:0.40	0.40 min:0.40 max:0.40	0.40 min:0.40 max:0.40	0.40 min:0.40 max:0.40	0.40 min:0.40 max:0.40	0.40 min:0.40 max:0.40	0.40 min:0.40 max:0.40	0.40 min:0.40 max:0.40	0.40 min:0.40 max:0.40	0.40 min:0.40 max:0.40	0.40 min:0.40 max:0.40	0.40 min:0.40 max:0.40	0.40 min:0.40 max:0.40	
LUNGHEZZA CONDOTTA	56.00	56.00	56.00	56.00	56.00	56.00	56.00	56.00	56.00	56.00	56.00	56.00	56.00	56.00	56.00	56.00	
DISTANZE PROGRESSIVE																	
CONDOTTA	Ø 315 HDPE	Ø 315 HDPE	Ø 315 HDPE	Ø 315 HDPE	Ø 315 HDPE	Ø 315 HDPE	Ø 315 HDPE	Ø 315 HDPE	Ø 315 HDPE	Ø 315 HDPE	Ø 315 HDPE	Ø 315 HDPE	Ø 315 HDPE	Ø 315 HDPE	Ø 315 HDPE	Ø 315 HDPE	
PENDENZA	0.44%	0.44%	0.44%	0.44%	0.44%	0.44%	0.44%	0.44%	0.44%	0.44%	0.44%	0.44%	0.44%	0.44%	0.44%	0.44%	

GRUPPO FS ITALIANE

**Direzione Tecnica**

**ITINERARIO INTERNAZIONALE E78 S.G.C. GROSSETO – FANO**  
Tratto Selci Lama (E45) – S. Stefano di Gaio  
Adeguamento a 2 corsie della Galleria della Guinza (lotto 2)  
e del tratto Guinza – Mercatello Ovest (lotto 3)  
1° stralcio

cod. AN58

---

**PROGETTO ESECUTIVO**

PROGETTAZIONE:  
RAGGRUPPAMENTO  
TEMPORANEO PROGETTISTI

MANDATARIA:  
**PRO ITER**

MANDANTI:  
**ZITIZIA**  
**sinergo**

---

**IL RESPONSABILE DELL'INTEGRAZIONE DELLE PRESTAZIONI**  
SPECIALISTICHE:  
Ing. Riccardo Geronzi – Società Pro Str. Srl  
Dott. Giulio Lombardi – A. 212

**IL PROGETTISTA:**  
Ing. Roberto Piro – Società Str. S. C. Srl  
Dott. Ing. Roberto Piro – Società Str. S. C. Srl

---

**IL COORDINATORE PER LA SICUREZZA IN FASE DI PROGETTAZIONE:**  
Ing. Massimo Marzoli – Società Str. S. C. Srl  
Dott. Ing. Massimo Marzoli – Società Str. S. C. Srl

**IL RESPONSABILE DELLA PROGETTAZIONE:**  
DOTT. ING. ROBERTO PIRO  
DOTT. ING. ROBERTO PIRO  
DOTT. ING. ROBERTO PIRO

---

VEDI: IL RESP. DEL PROCEDIMENTO:  
Dott. Ing. Massimo Marzoli

PROTOCOLLO: DATA:

---

**04 - IDROLOGIA E IDRAULICA**

Profili dei collettori Galleria Guinza - tav1

---

CODICE PROGETTO	NOME FILE	REVISIONE	SCALA
PROGETTO: <b>L0702M</b>	LAB. FILE: <b>T0010001DR/PF02</b>	REVISIONE: <b>A</b>	SCALA: <b>1:1000</b>
<b>D</b>			
<b>C</b>			
<b>B</b>			
<b>A</b>	<b>EMMISSIONE</b>	FEBBRAIO 2022	SBROGGIO CARPINI FINAZI
REV.	DESCRIZIONE	DATA	REDATTO VERIFICATO APPROVATO