


Keyplan
Scala 1: 40000

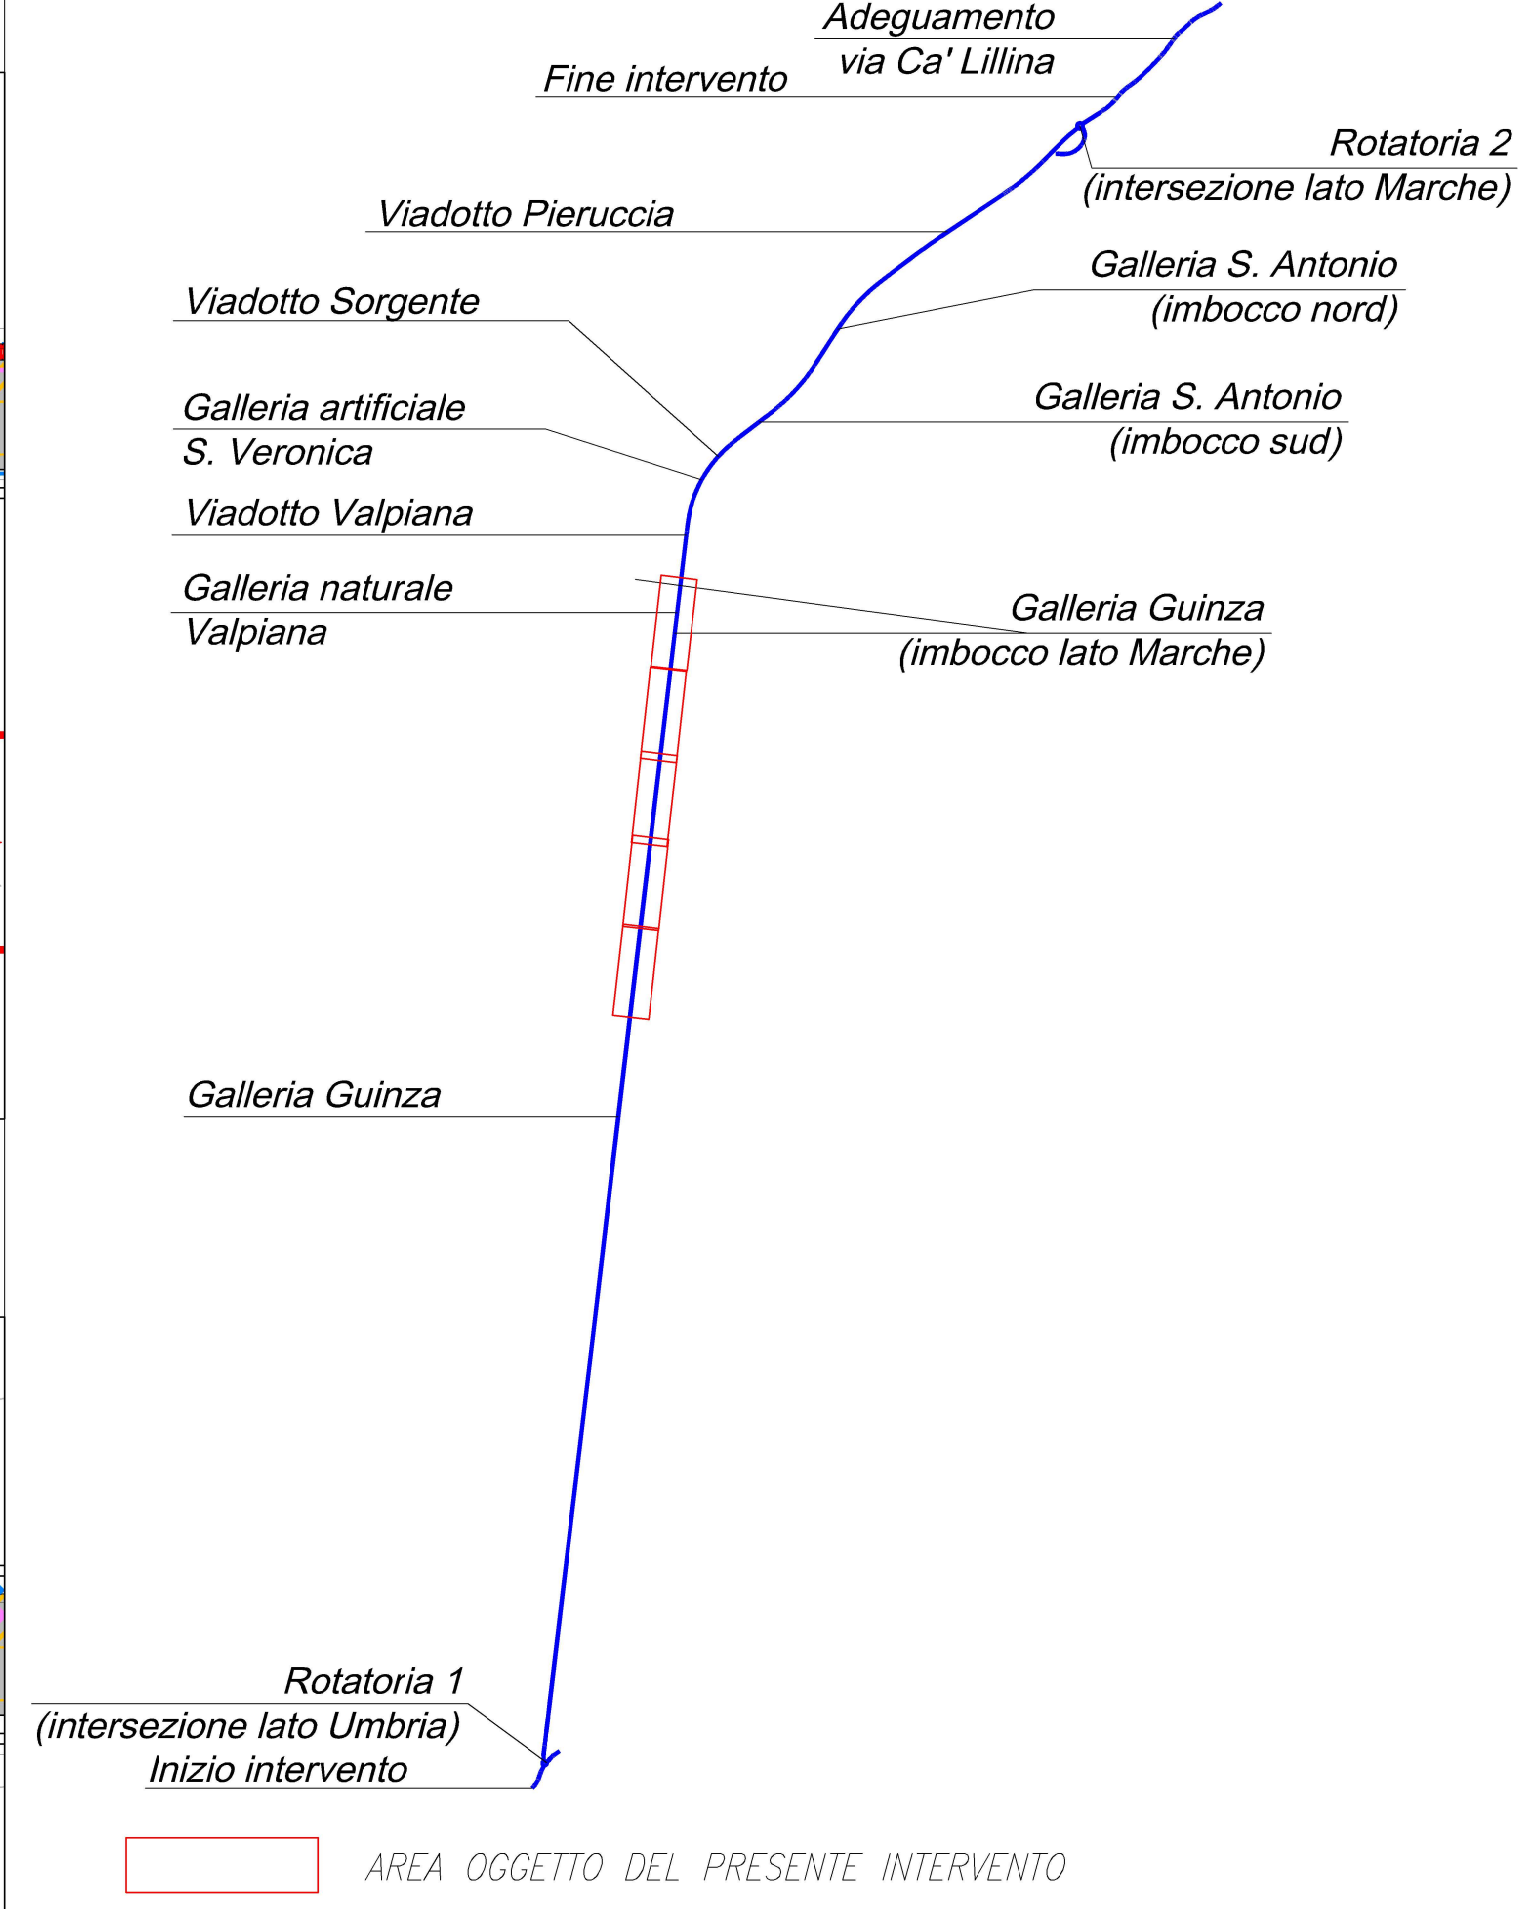

LEGENDA

- Condotta in PEAD DN 315
- Condotta in PEAD DN 400
- Condotta in PEAD DN 500
- Condotta in PEAD DN 630
- Condotta in PEAD DN 315 (Drenaggio acque di piattaforma in galleria)
- Condotta in PEAD DN 200 (Drenaggio acque di infiltrazione in galleria)
- Canoletta rettangolare in CA Dlm 50x50cm con griglia in Ghisa sferoidale Classe di resistenza C250
- Condotta in acciaio DN 300 (Viadotti)
- Condotta in acciaio DN 400 (Viadotti)
- Canoletta alla francese in CA
- Condotta esistente
- Pozzetto acque di piattaforma in galleria
- Pozzetto prefabbricato in CLS (46x86x30cm) per lo scarico delle acque di infiltrazione in galleria
- Pozzetto tagliafiamma in CLS (75x30x36cm) in galleria
- Canoletta in PP 20x20 cm con griglia D400 L=300 cm
- Pozzetto rettangolare in CLS provvisto di chiusura in ghisa sferoidale Classe di resistenza D400 DIM.80x80cm
- Pozzetto rettangolare in CLS provvisto di Caditoia in ghisa sferoidale Classe di resistenza D400 DIM.80x80cm
- Fosso di guardia esistente
- Fosso di guardia a sezione trapezoidale
- Fosso di guardia a sezione rettangolare 50x50cm
- Mezzotubo in acciaio DN 500
- Mezzotubo in acciaio DN 1000

NOME	b1	b2	h	m	m	m
FT1	1.20	0.50	1.50			
FT2	0.70	0.30	2.10			
FT3	1.00	1.00	3.00			

GRUPPO FS ITALIANE

Direzione Tecnica

ITINERARIO INTERNAZIONALE E78 S.G.C. GROSSETO – FANO
Tratto Selci Lama (E45) – S. Stefano di Gaija
Adeguamento a 2 corsie della Galleria di Guinza (lotto 2) e del tratto Guinza – Mercatello Ovest (lotto 3)
1° stralcio

PROGETTO ESECUTIVO

cod. AN58

PROGETTAZIONE: MANDATARIA: MANDANTE:

RAGGRUPPAMENTO: **PRO ITER** **STIMA** **sinergo**

TEMPORANEO PROGETTISTI:

IL RESPONSABILE DELL'INTEGRAZIONE DELLE PRESTAZIONI
SPECIALISTICHE:
Ing. Riccardo Farnetti – Società Fia Rsr Srl
Ordine Ingegneri Provincia di Milano n. 18045

IL PROGETTISTA:
Ing. Alberto Rossi – Società Emmevi Srl
Ordine Ingegneri Provincia di Milano n. 18051

IL GEOLOGO:
Dott. Luca Massimo Macchiaroni – Società Fia Rsr Srl
Albo Geol. Lombardo n. 4762

IL COORDINATORE PER LA SICUREZZA IN FASE DI PROGETTAZIONE:
Ing. Massimo Mengoli – Società Emmevi Srl
Ordine Ingegneri Provincia di Varese n. 1520

VISTO: IL RESP. DEL PROCEDIMENTO:
Dott. Ing. Giovanni Galassi

PROTOCOLLO: DATA:

04 - IDROLOGIA E IDRAULICA

Planimetria idraulica tav. 3/5

CODICE PROGETTO	NOME FILE	REVISIONE	SCALA
PROGETTO: LIV. PROG. N. PROG.	T001D001DRPL03A.pdf		
LO702M E 2101		A	1:50
CODICE ELAB.	CODICE FILE	REDAITTO	VERIFICATO
D			
C			
B			
A	EMISSIONE	FEBBRAIO 2023	MINORANDO
REV.	DESCRIZIONE	DATA	REDAITTO

CAPIANI
FINALI
APPROVATO