


ANTE OPERAM

POST OPERAM

LEGENDA

- FOSSO DEL CASALE
- TORRENTE LAMA
- ROTATORIA IMBOCCO GUINZA - LATO UMBRIA
- INTERVENTO DI SISTEMAZIONE IDRAULICA FOSSO DEL CASALE

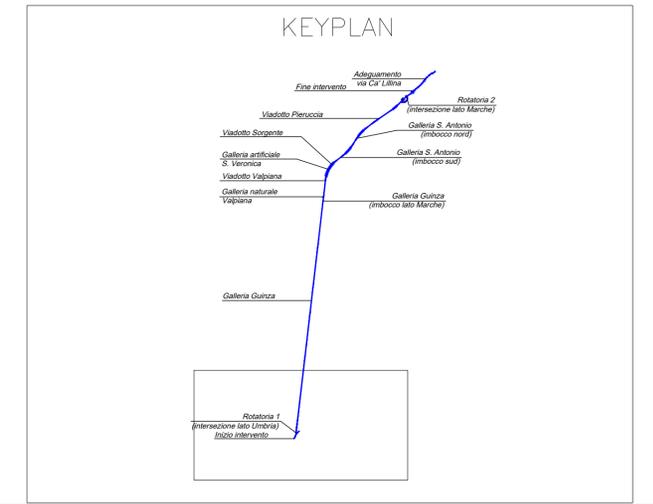



**Direzione Tecnica**

ITINERARIO INTERNAZIONALE E78 S.G.C. GROSSETO – FANO  
 Tratto Selci Lama (E45) – S. Stefano di Gaifa  
 Adeguamento a 2 corsie della Galleria della Guinza (lotto 2)  
 e del tratto Guinza – Mercatello Ovest (lotto 3)  
 1° stralcio

cod. AN58

**PROGETTO ESECUTIVO**

PROGETTAZIONE:  
RAGGRUPPAMENTO  
TEMPORANEO PROGETTISTI



MANDANTARI:  
MANDANTI:




**IL RESPONSABILE DELL'INTEGRAZIONE DELLE PRESTAZIONI SPECIALISTICHE:**  
 Ing. Riccardo Formichi – Società Pro Iter Srl  
 Ordine Ingegneri Provincia di Milano n. 18045

**IL GEOLOGO:**  
 Dott. Geol. Massimo Mezzanonica – Società Pro Iter Srl  
 Albo Geol. Lombardia n. A762

**IL COORDINATORE PER LA SICUREZZA IN FASE DI PROGETTAZIONE:**  
 Ing. Massimo Mangioli – Società Ene.v.i.a. Srl  
 Ordine Ingegneri Provincia di Varese n. 1502

**VISTO: IL RESP. DEL PROCEDIMENTO:**  
 Dott. Ing. Vincenzo Catone

PROTOCOLLO:      DATA:

**IL PROGETTISTA:**  
 Ing. Alberto Rinaldi – Società Ene.v.i.a. Srl  
 Ordine Ingegneri Provincia di Milano n. 16951




**04 - IDROLOGIA E IDRAULICA**

Planimetria delle aree di esondazione Tr 200 Fosso del Casale

CODICE PROGETTO		NOME FILE		REVISIONE	SCALA
PROGETTO	LV. PROG. N. PROG.	T00ID00IDRPP01A.pdf			
L0702M	E 2101	CODICE ELAB.	T00ID00IDRPP01	A	1:500
D					
C					
B					
A	EMISSIONE	FEBBRAIO 2023	GHIARONI	CAPRANI	RINALDI
REV.	DESCRIZIONE	DATA	REDATTO	VERIFICATO	APPROVATO

**Tiranti ANTE**  
[m]

- 0.0 - 0.2
- 0.2 - 0.5
- 0.5 - 1
- 1 - 1.5

**Tiranti POST**  
[m]

- 0.0 - 0.2
- 0.2 - 0.5
- 0.5 - 1
- 1 - 1.5

Scala  
**1:500**

Scala  
**1:500**