


- Legenda**
- ROTATORIA IMBOCCO GUINZA - LATO UMBRIA
 - FOSSO DEL CASALE
 - TORRENTE LAMA
 - Sezioni di calcolo Hec RAS
 - INTERVENTO DI SISTEMAZIONE IDRAULICA FOSSO DEL CASALE

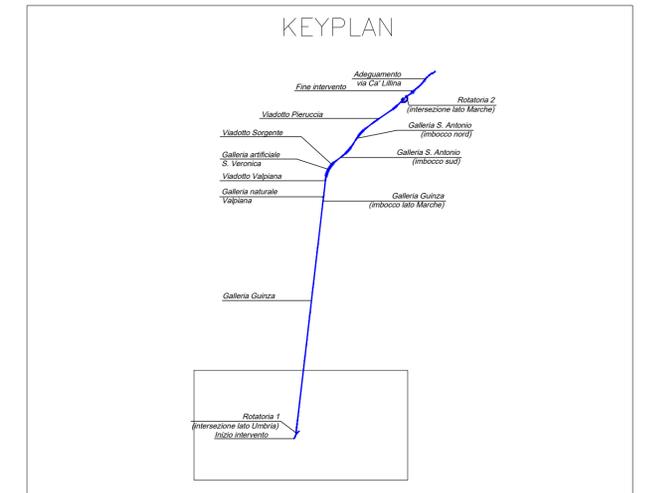

Sanas
GRUPPO FS ITALIANE

Direzione Tecnica

ITINERARIO INTERNAZIONALE E78 S.G.C. GROSSETO – FANO
 Tratto Selci Lama (E45) – S. Stefano di Gaifa
 Adeguamento a 2 corsie della Galleria della Guinza (lotto 2)
 e del tratto Guinza – Mercatello Ovest (lotto 3)
 1° stralcio

PROGETTO ESECUTIVO cod. AN58

PROGETTAZIONE: **PRO ITER** (Progetto Infrastrutture Territorio s.r.l.)

MANDATARIA: **PRO ITER**

MANDANTI: **ENTRVA** (Ricerca Viabilità Ambientale) e **sinergo**

IL RESPONSABILE DELL'INTEGRAZIONE DELLE PRESTAZIONI SPECIALISTICHE:
 Ing. Riccardo Formichi – Società Pro Iter Srl
 Ordine Ingegneri Provincia di Milano n. 18045

IL GEOLOGO:
 Dott. Geol. Massimo Mezzanocca – Società Pro Iter Srl
 Albo Geol. Lombardia n. A762

IL COORDINATORE PER LA SICUREZZA IN FASE DI PROGETTAZIONE:
 Ing. Massimo Mangini – Società Enre.v.a. Srl
 Ordine Ingegneri Provincia di Varese n. 1502

VISTO: IL RESP. DEL PROCEDIMENTO:
 Dott. Ing. Vincenzo Catone

PROTOCOLLO: DATA:

04 - IDROLOGIA E IDRAULICA

Planimetria delle aree di esondazione Tr 200 Torrente Lama

CODICE PROGETTO		NOME FILE		REVISIONE	SCALA
PROGETTO	LV. PROG. N. PROG.	T00ID001DRPP02A.pdf			
LO702M	E 2101	T00ID001DRPP02		A	1:500
D					
C					
B					
A	EMISSIONE	FEBBRAIO 2023	GHIARONI	CAPRANI	RINALDI
REV.	DESCRIZIONE	DATA	REDATTO	VERIFICATO	APPROVATO

Scala
1:500

Tiranti Tr 200 anni LAMA
[m]

High : 2.36
Low : 0.00