


Legenda

- Rotatoria Svincolo km 10 Lato Marche
- Torrente S. Antonio
- Sezioni di Calcolo Hec RAS

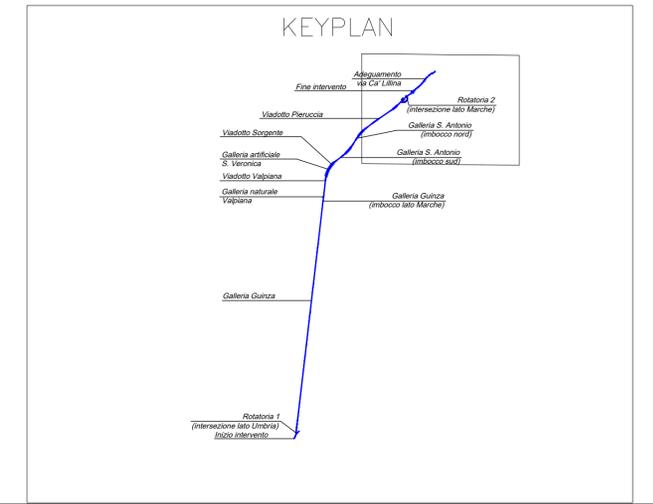

GRUPPO FS ITALIANE

Direzione Tecnica

ITINERARIO INTERNAZIONALE E78 S.G.C. GROSSETO – FANO
Tratto Selci Lama (E45) – S. Stefano di Gaifa
Adeguamento a 2 corsie della Galleria della Guinza (lotto 2)
e del tratto Guinza – Mercatello Ovest (lotto 3)
1° stralcio

PROGETTO ESECUTIVO

cod. AN58

PROGETTAZIONE:
RAGGRUPPAMENTO
TEMPORANEO PROGETTISTI

Progetto Infrastrutture Territorio s.r.l.

MANDANTI:

IL RESPONSABILE DELL'INTEGRAZIONE DELLE PRESTAZIONI SPECIALISTICHE:
Ing. Riccardo Formichi – Società Pro Iter Srl
Ordine Ingegneri Provincia di Milano n. 18045

IL PROGETTISTA:
Ing. Alberto Rinaldi – Società Erre.v.i.a. Srl
Ordine Ingegneri Provincia di Milano n. 16951

IL GEOLOGO:
Dott. Geol. Massimo Mezzanonica – Società Pro Iter Srl
Albo Geol. Lombardia n. A762

IL COORDINATORE PER LA SICUREZZA IN FASE DI PROGETTAZIONE:
Ing. Massimo Mangini – Società Erre.v.i.a. Srl
Ordine Ingegneri Provincia di Varese n. 1502

VISTO: IL RESP. DEL PROCEDIMENTO:
Dott. Ing. Vincenzo Catone

PROTOCOLLO: DATA:

04 - IDROLOGIA E IDRAULICA

Planimetria delle aree di esondazione Tr 200 Torrente S. Antonio

CODICE PROGETTO
PROGETTO LV. PROG. N. PROG.
LO702M E 2101

NOME FILE
T00ID00IDRPP03A.pdf
CODICE ELAB. T00ID00IDRPP03

REVISIONE
A
SCALA
1:1000

REV.	DESCRIZIONE	DATA	REDATTO	VERIFICATO	APPROVATO
A	EMISSIONE	FEBBRAIO 2023	GHARONI	CAPRANI	RINALDI

Tiranti TR 200 Torrente S. Antonio
[m]
High : 6.34
Low : 0.00

Scala
1:1,000