

PARTICOLARE PACCHETTO DI PAVIMENTAZIONE

PARTICOLARE A - SOVRASTRUTTURA STRADALE
tratti di nuova realizzazione (rami intersezioni, adeguamento via Cà Lillinae piazzali)

PARTICOLARE B - RIFACIMENTO SOVRASTRUTTURA STRADALE ESISTENTE
(Tratti all'aperto, escluso ponti e viadotti)

PARTICOLARE C - SOVRASTRUTTURA STRADALE IN GALLERIA

PARTICOLARE D - SOVRASTRUTTURA VIADOTTO METALLICO

PARTICOLARE E - ANELLO SORMONTABILE ROTATORIA



PARTICOLARE F - VERDE

PARTICOLARE G - VIA CA' LILLINA VIABILITA' ESISTENTE E PONTE GUINZA

PARTICOLARE H - GALLERIA S. VERONICA

NOTE

- La finalità del presente elaborato è quella di rappresentare l'allestimento della piattaforma stradale. Per i dettagli strutturali, idraulici, impianti, barriere di sicurezza ecc si rimanda agli elaborati specifici.

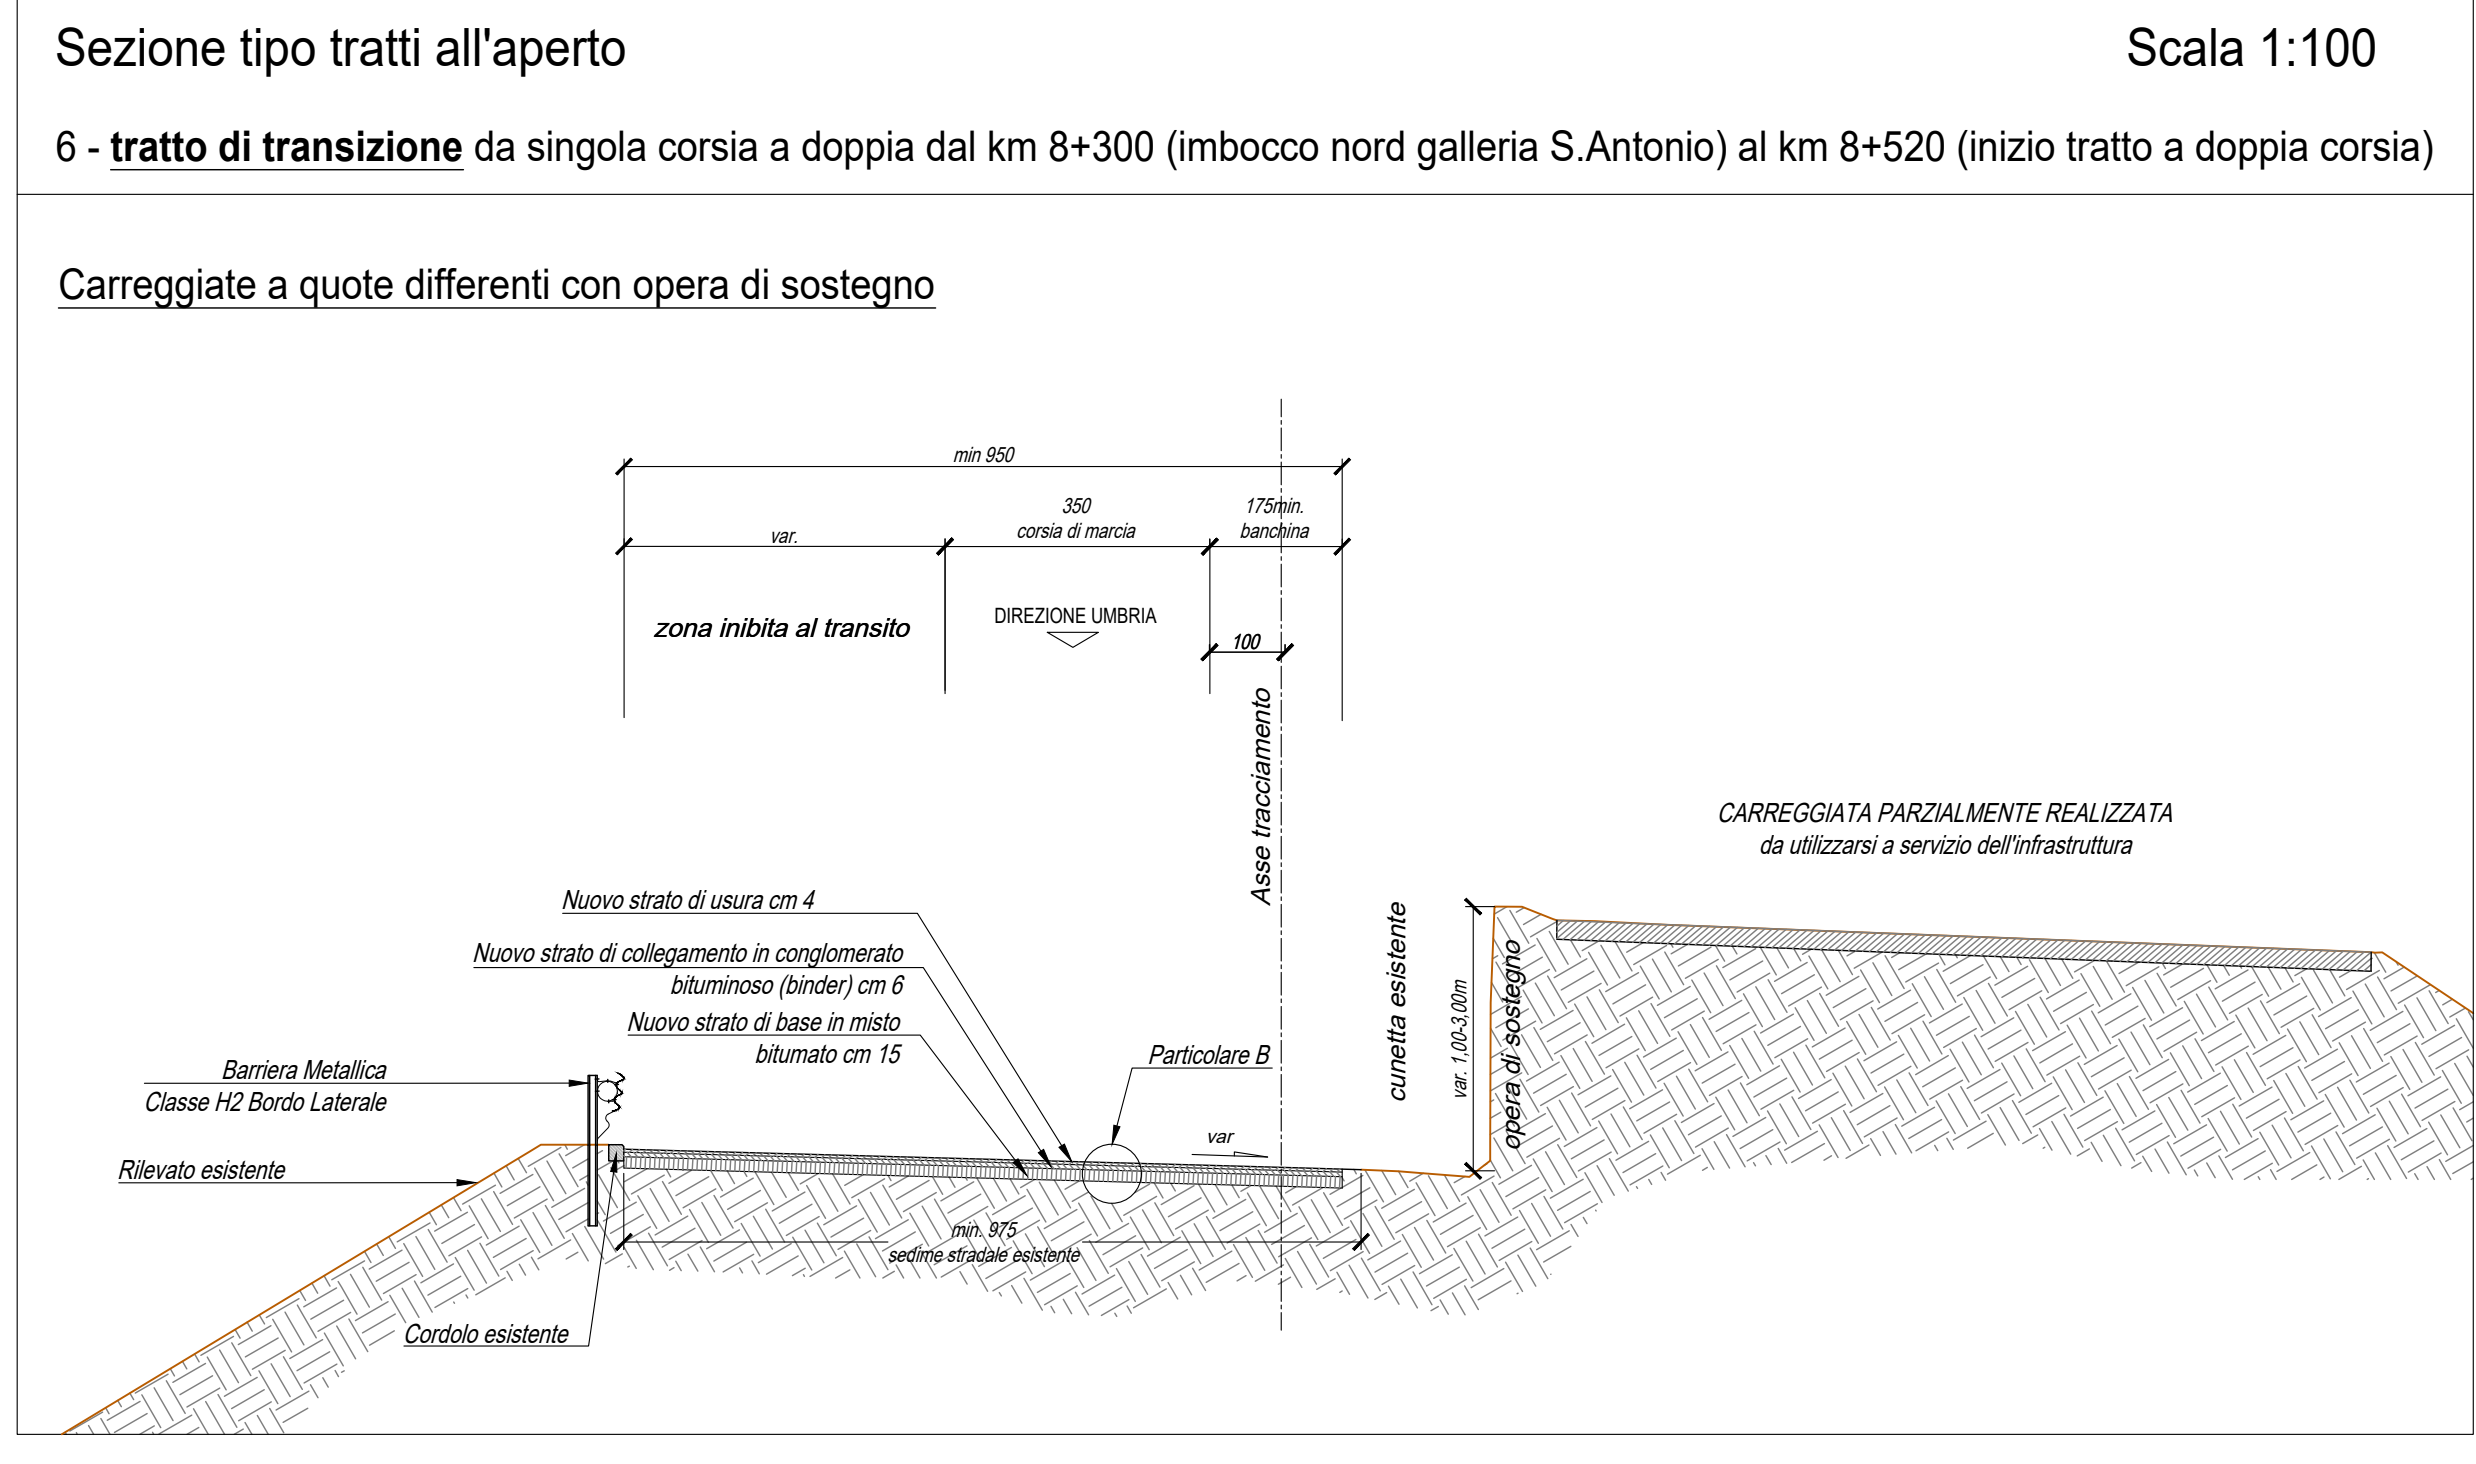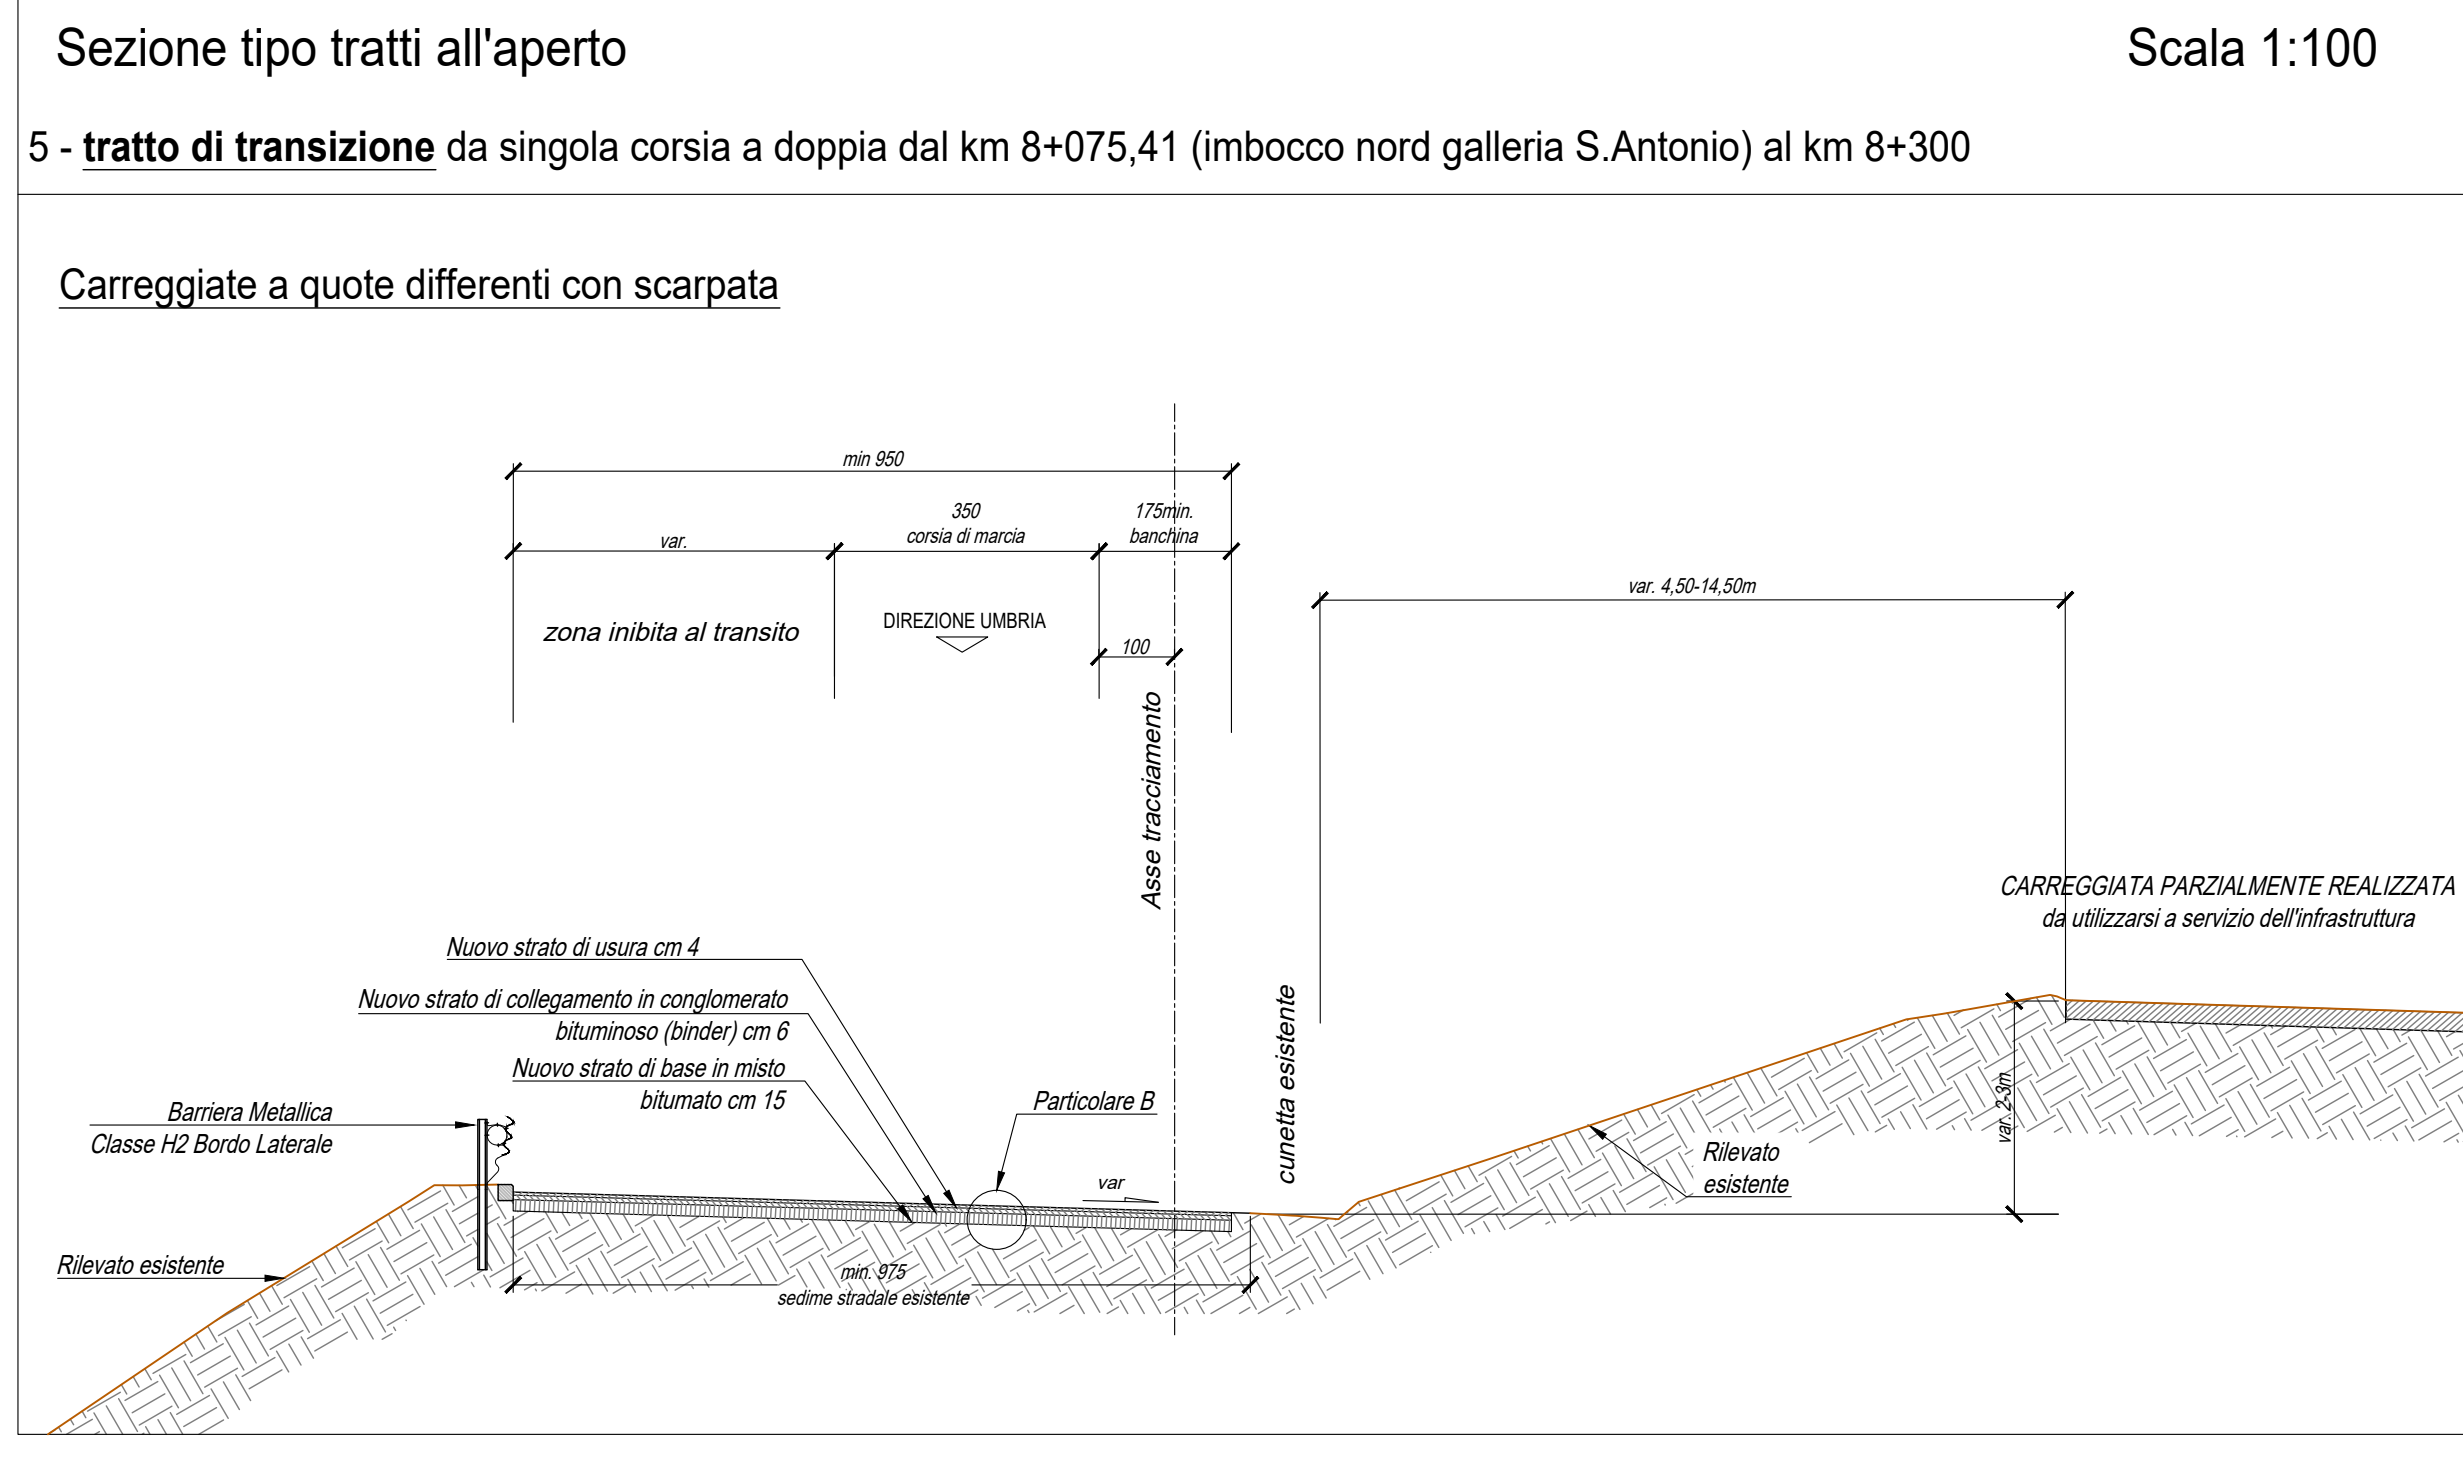

sanas
GRUPPO FS ITALIANE Direzione Tecnica

ITINERARIO INTERNAZIONALE E78 S.G.C. GROSSETO – FANO
Tratto Selci Lama (E45) – S. Stefano di Gaio
Adeguamento a 2 corsie della Galleria della Guinza (lotto 2) e del tratto Guinza – Mercatello Ovest (lotto 3) 1° stralcio

PROGETTO ESECUTIVO cod. AN58

PROGETTAZIONE: MANDATARIA: MANDANTE:
RAGGRUPPAMENTO: **PRO ITER** **ETA** **sinergo**
TEMPORANEO PROGETTISTI: **PRO ITER** **ETA** **sinergo**

IL RESPONSABILE DELL'INTEGRAZIONE DELLE PRESTAZIONI SPECIALISTICHE:
Ing. Giuseppe Formisani - Società Pro Ter Srl
Ordine Ingegneri Provincia di Milano n. 18045

IL PROGETTISTA:
Ing. Alberto Rovati - Società Ene via S. Stefano di Gaio
Ordine Ingegneri Provincia di Milano n. 18951

IL GEOLOGO:
Dott. Gianluigi Mazzoni - Società Pro Ter Srl
Albo Geologi Lombardia n. 2152

IL COORDINATORE PER LA SICUREZZA IN FASE DI PROGETTAZIONE:
Ing. Massimo Marzoli - Società Ene via S. Stefano di Gaio
Ordine Ingegneri Provincia di Milano n. 18045

VISTO: IL RESP. DEL PROCEDIMENTO:
Ing. Massimo Marzoli

PROTOCOLLO: DATA:

05 - PROGETTO STRADALE
05.01 - PARTE GENERALE

Sezioni tipo asse principale

CODICE PROGETTO	NOME FILE	REVISIONE	SCALA
PROGETTO LIV. PROG. N. PROG.	TO0P500TRASTO1A.pdf		
LO702M E 2101		A	1:100
D			
C			
B			
A	EMMISSIONE	FEBBRAIO 2023	FO VISCHINI RINALDI
REV.	DESCRIZIONE	DATA	REDATTO VERIFICATO APPROVATO