




Sezione tipo in galleria - Piazzola di sosta Scala 1:100

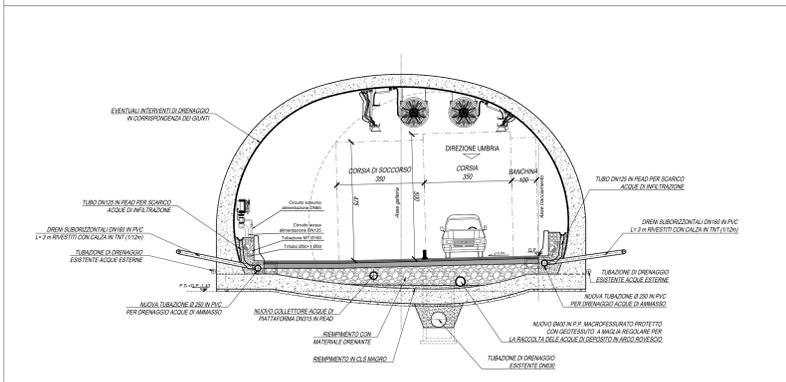


Sezione tipo viadotto Sorgente Pk 7+100.00 Scala 1:100

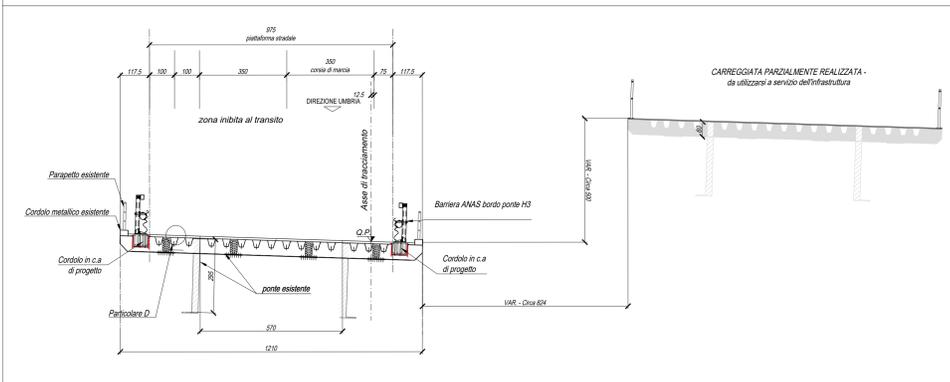


Sezione tipo in galleria Pk 0+340.00 Scala 1:100

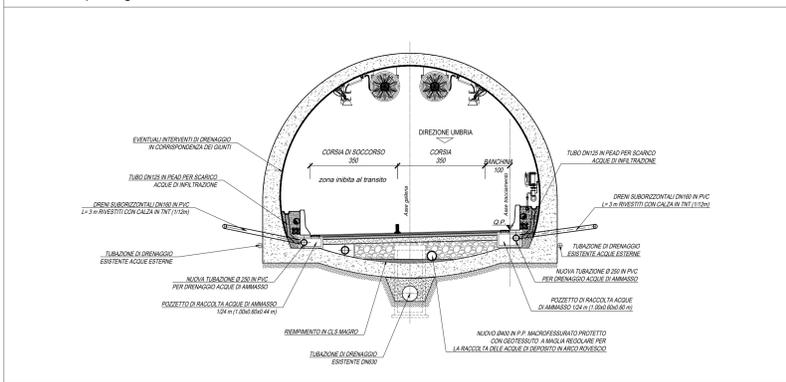


Sezione tipo viadotto Pieruccia Pk 8+860.00 Scala 1:100

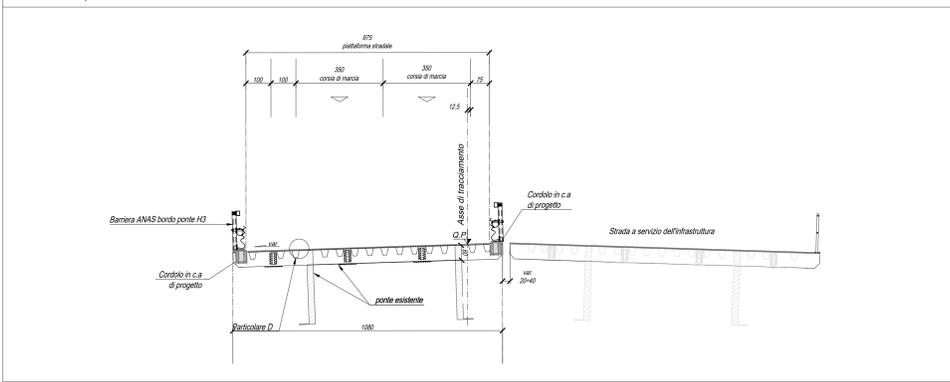


Sezione tipo ponte lato Marche galleria Guinza Pk 6+200.00 Scala 1:100

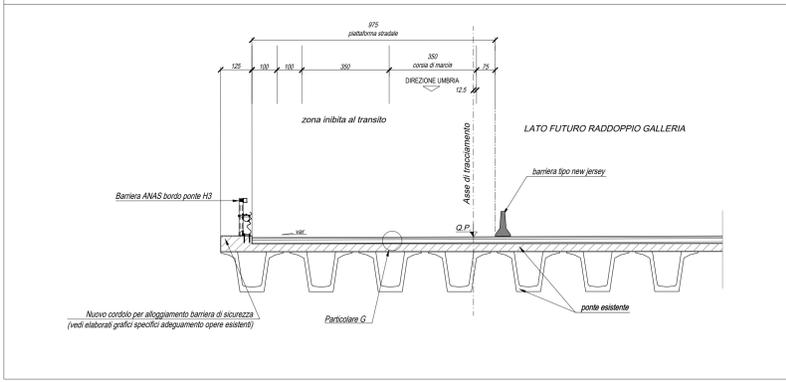


Particolare piazzola di emergenza (Galleria Guinza)

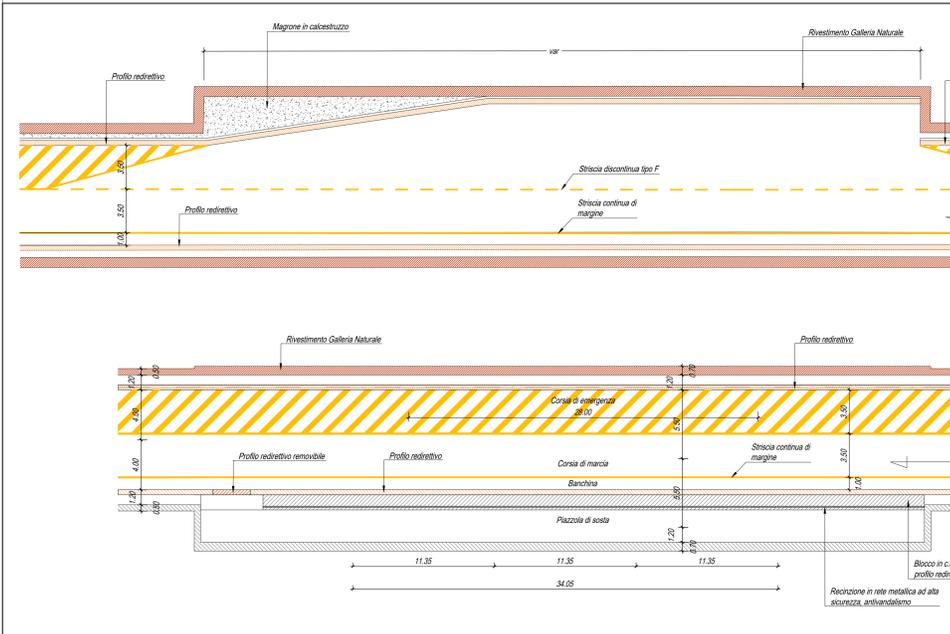

Sezione tipo viadotto Valpiana di Valle Pk 6+740.00 Scala 1:100

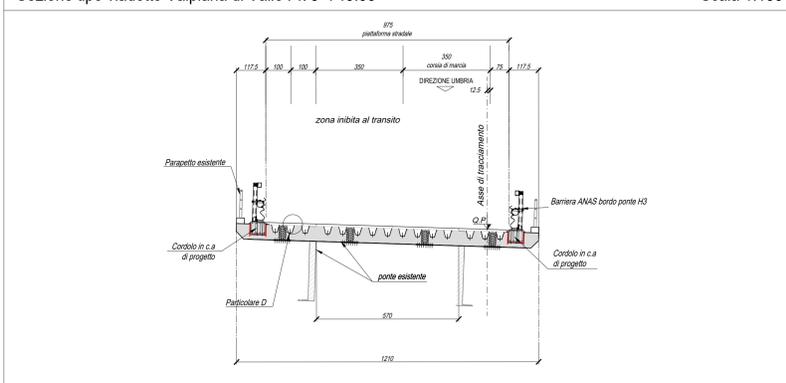

PARTICOLARE PACCHETTO DI PAVIMENTAZIONE

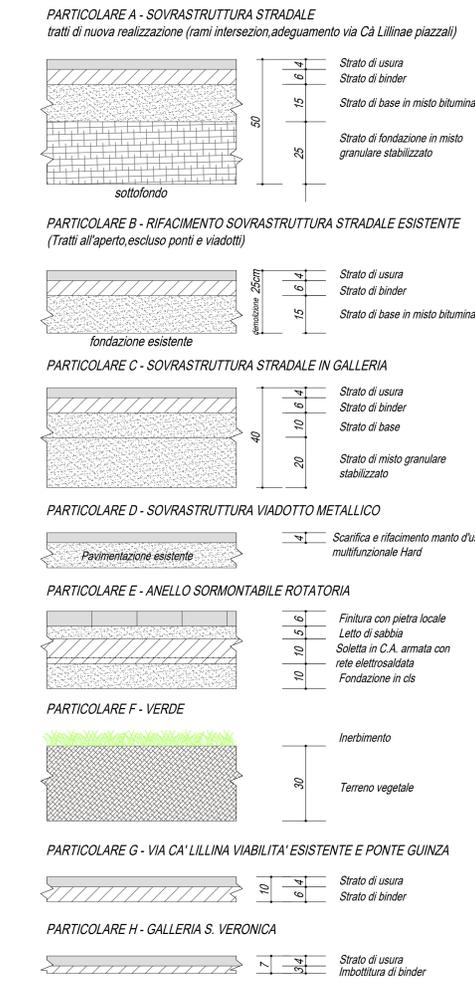

NOTE
 • La finalità del presente elaborato è quella di rappresentare l'allestimento della piattaforma stradale. Per i dettagli strutturali, idraulici, impianti, barriere di sicurezza ecc si rimanda agli elaborati specifici.

Sanas
GRUPPO FS ITALIANE
Direzione Tecnica

ITINERARIO INTERNAZIONALE E78 S.G.C. GROSSETO – FANO
 Tratto Selci Lama (E45) – S. Stefano di Gaio
 Adeguamento a 2 corsie della Galleria della Guinza (lotto 2) e del tratto Guinza – Mercatello Ovest (lotto 3)
 1° stralcio

PROGETTO ESECUTIVO cod. AN58

PROGETTAZIONE: MANDATARIA: MANDANTE:
 RAGGRUPPAMENTO: PROITER s.p.a. s.p.a.
 TEMPORANEO PROGETTISTI: CITEVA s.p.a. sinergo

IL RESPONSABILE DELL'INTEGRAZIONE DELLE PRESTAZIONI SPECIALISTICHE:
 Ing. Giuseppe Formica - Società Pro Str Srl
 Ordine Ingegneri Provincia di Milano n. 18049

IL PROGETTISTA:
 Ing. Alberto Rovati - Società Ene via. Srl
 Ordine Ingegneri Provincia di Milano n. 18911

IL GEOLOGO:
 Dott. Geo. Massimo Mazzucchetti - Società Pro Str Srl
 Albo Geol. Lombardia n. 2762

IL COORDINATORE PER LA SICUREZZA IN FASE DI PROGETTAZIONE:
 Ing. Massimo Marzulli - Società Ene via. Srl
 Ordine Ingegneri Provincia di Varese n. 1501

VISTO: IL RESP. DEL PROCEDIMENTO:
 Dott. Ing. Vincenzo Galvani

PROTOCOLLO: DATA:

05 - PROGETTO STRADALE
 05.01 - PARTE GENERALE
 Sezioni tipo asse principale - Gallerie e Viadotti

CODICE PROGETTO	NOME FILE	REVISIONE	SCALA
PROGETTO	TO0P500TRASTO2A.pdf		
L0702M E 2101		A	1:100
D			
C			
B			
A	EMMISSIONE	FEBBRAIO 2023	FG VISCHINI RINALDI
REV.	DESCRIZIONE	DATA	REDATTO VERIFICATO APPROVATO