




Sezione tipo in rilevato con muro di sottscarpa (Asse 3) - categoria stradale: Urbana locale tipo F2 Scala 1:100

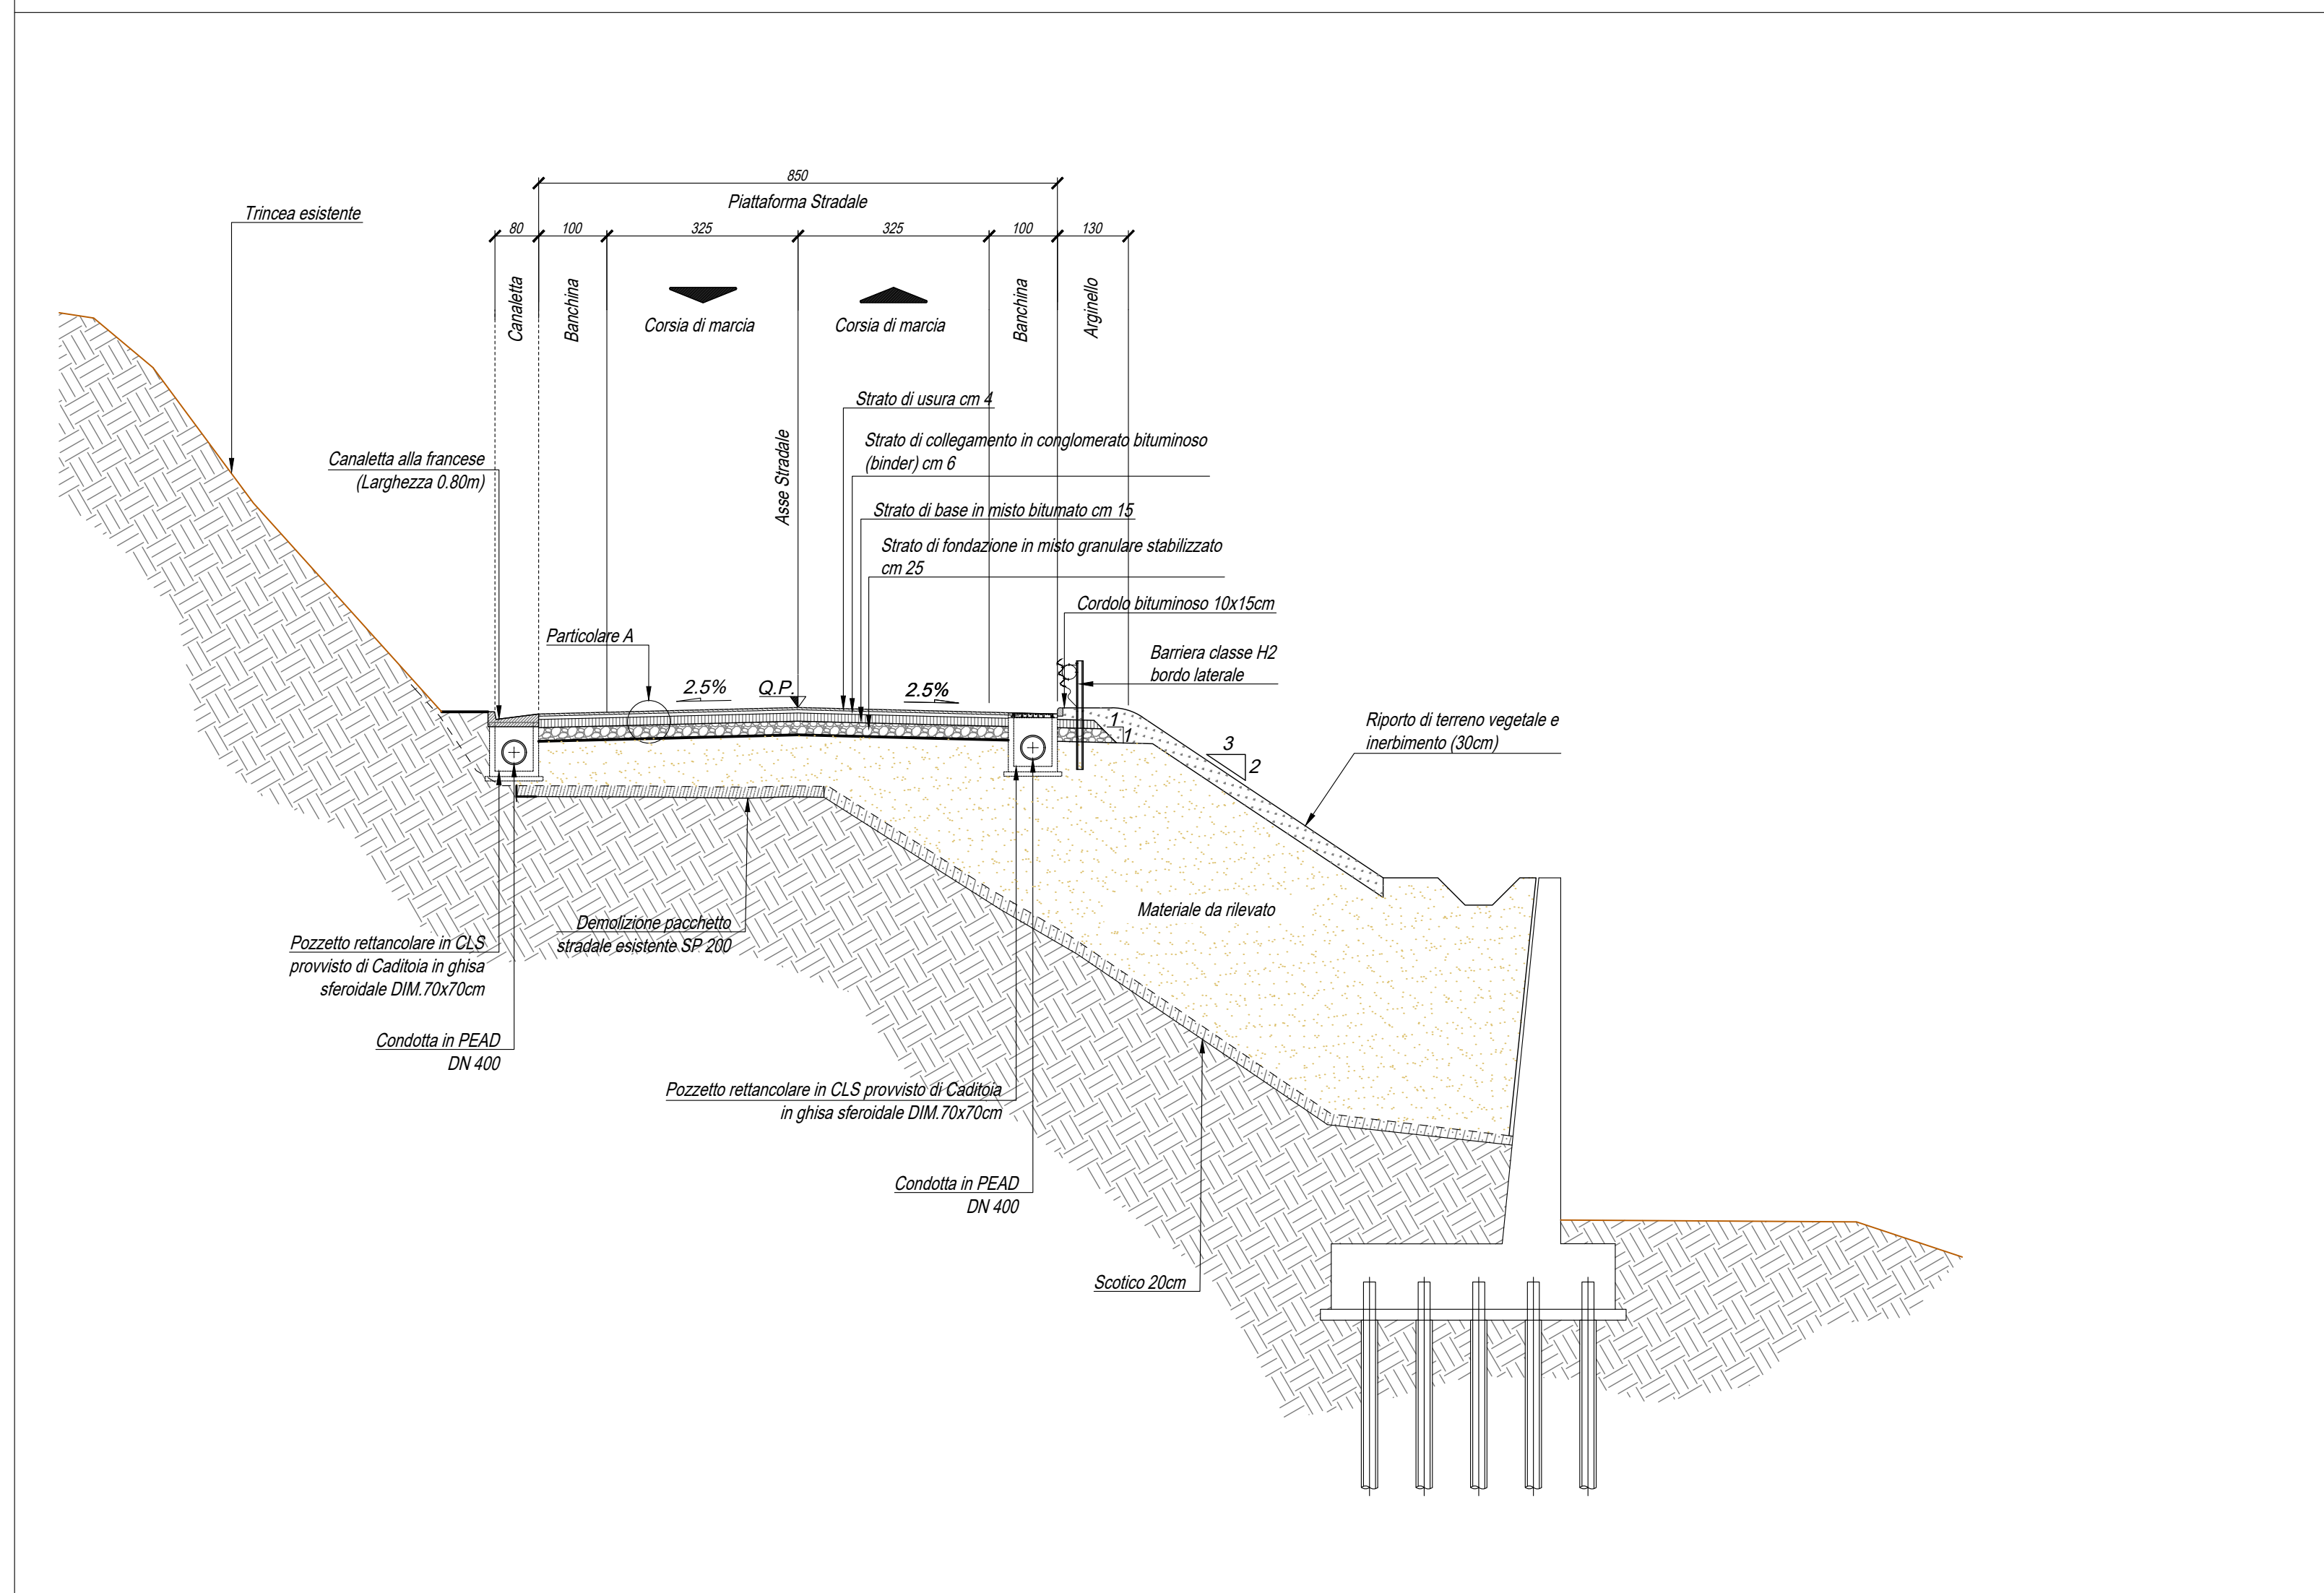


Sezione tipo in rotatoria - Intersezione Lato Umbria Scala 1:100

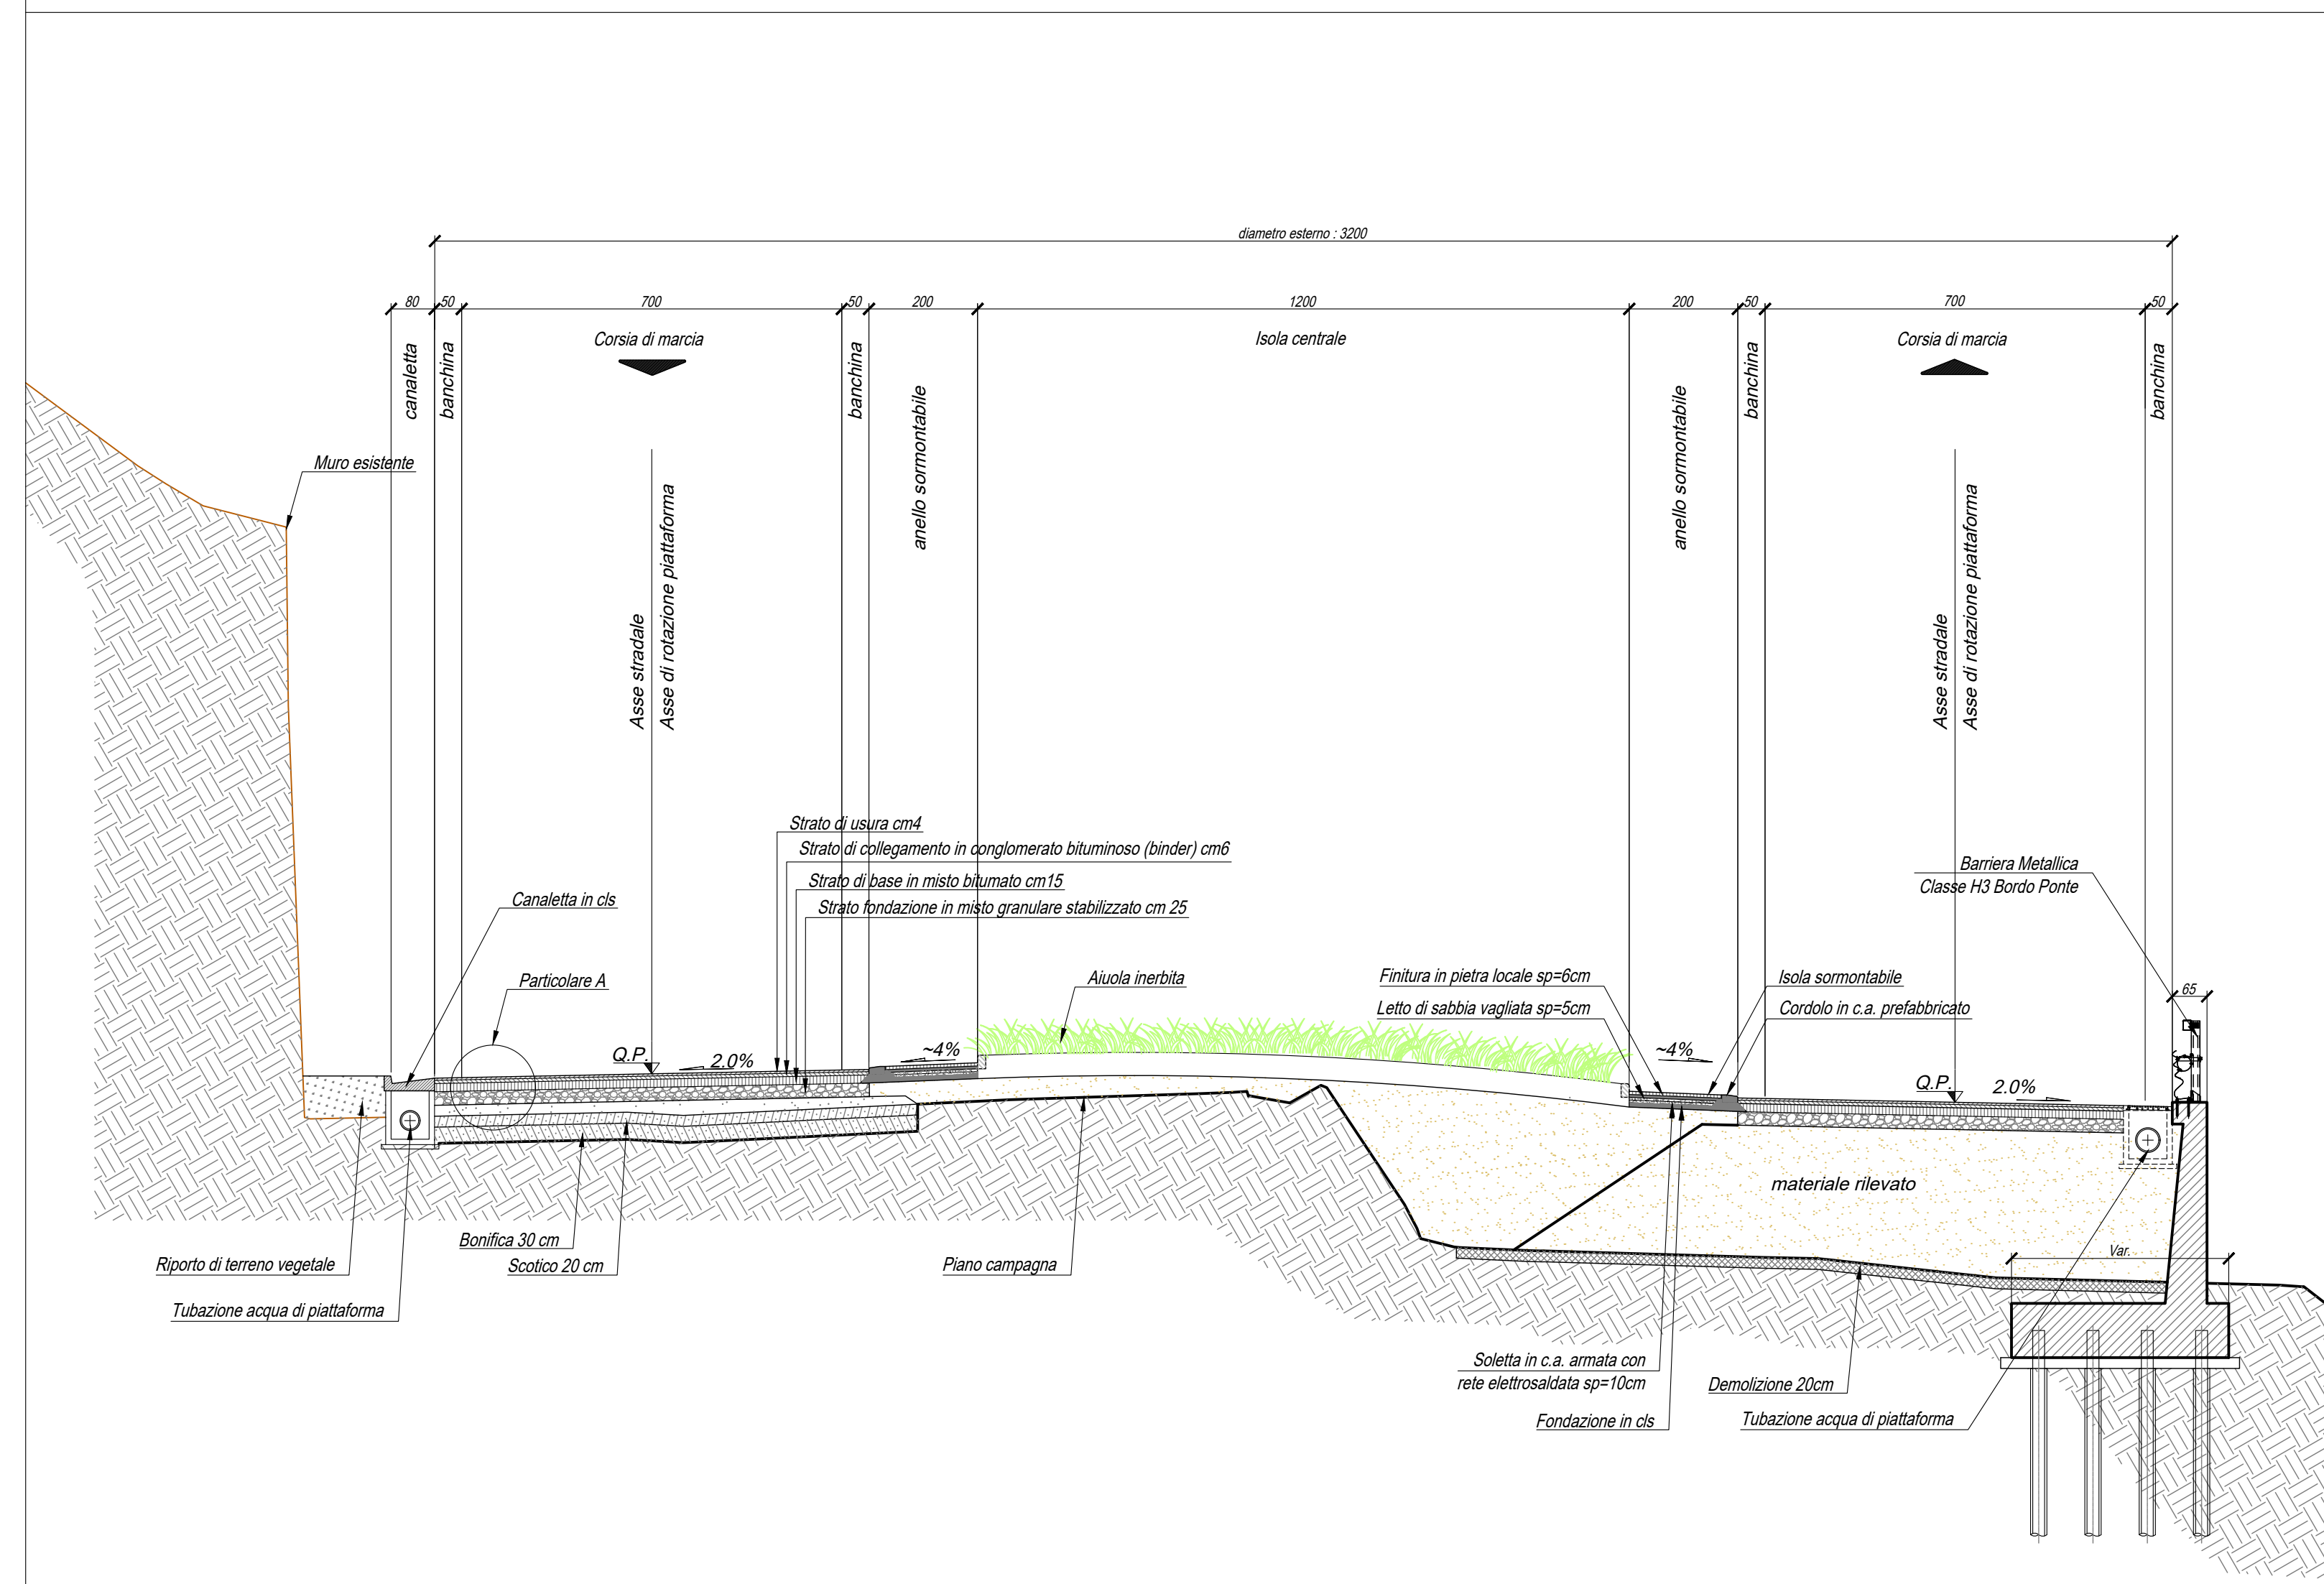

Sezione tipo Asse 5 - categoria stradale: Urbana locale tipo F2 Scala 1:100

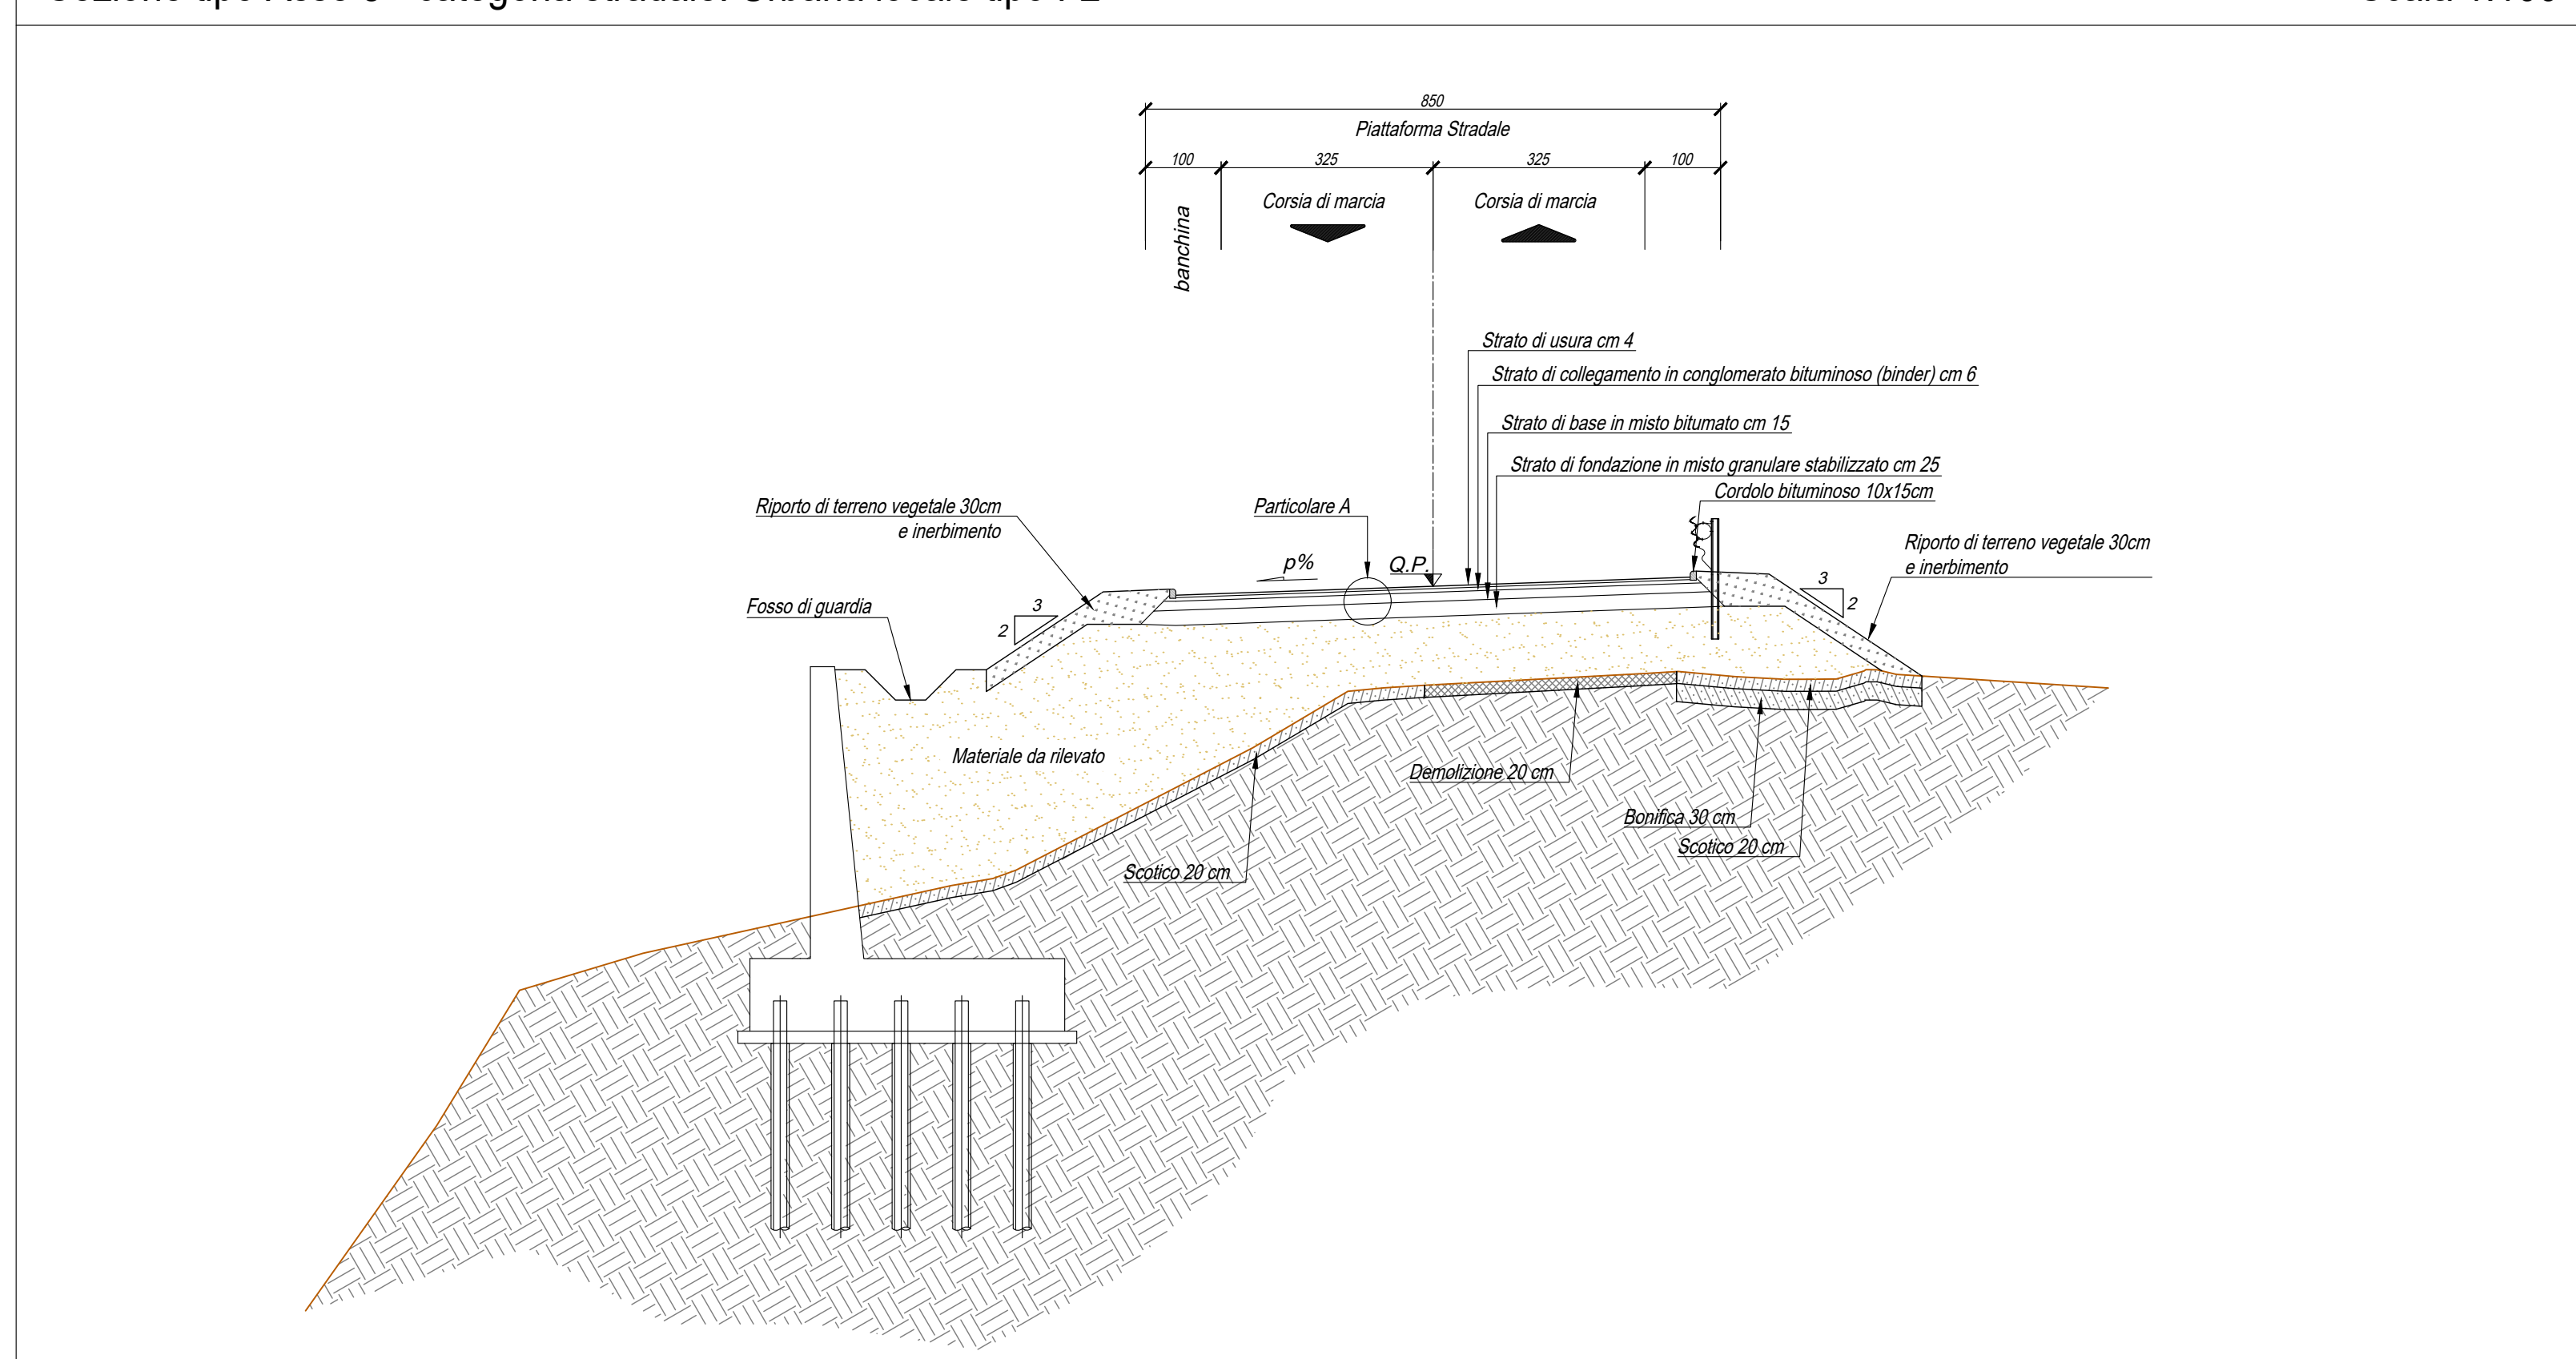


Sezione tipo Asse 4 Scala 1:100

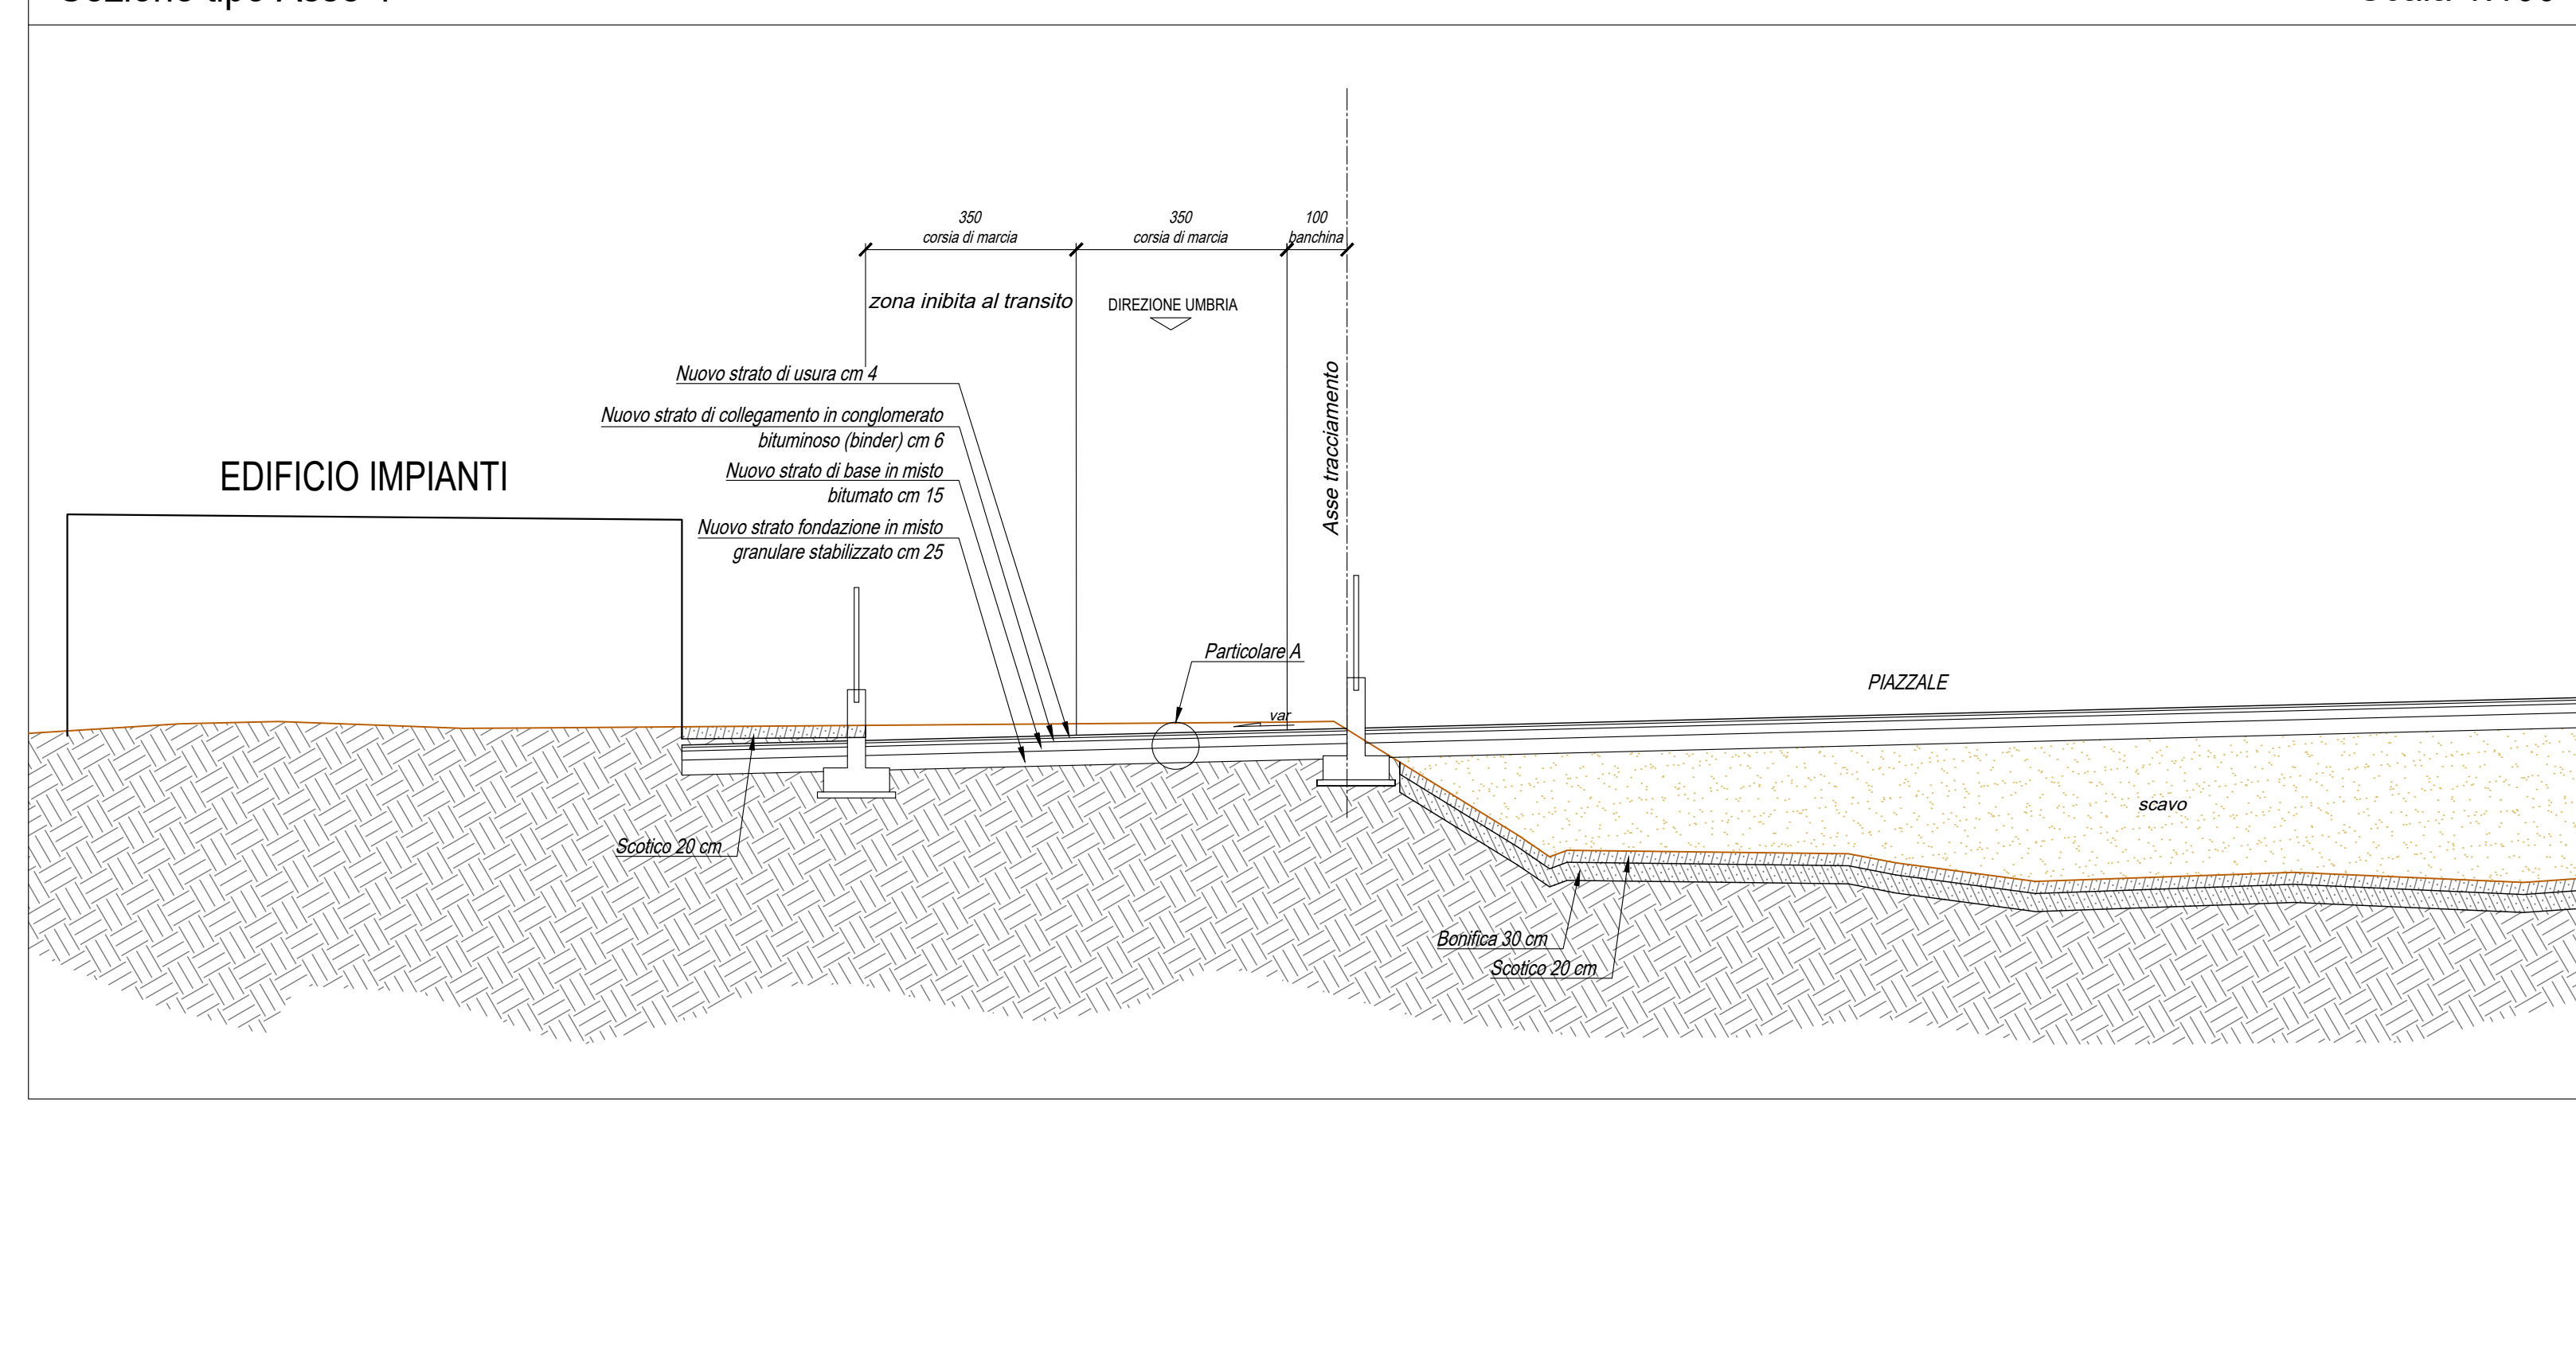


PARTICOLARE PACCHETTO DI PAVIMENTAZIONE


PARTICOLARE A - SOVRASTRUTTURA STRADALE
tratti di nuova realizzazione (rami intersezioni, adeguamento via Cà Lillinae piazzali)

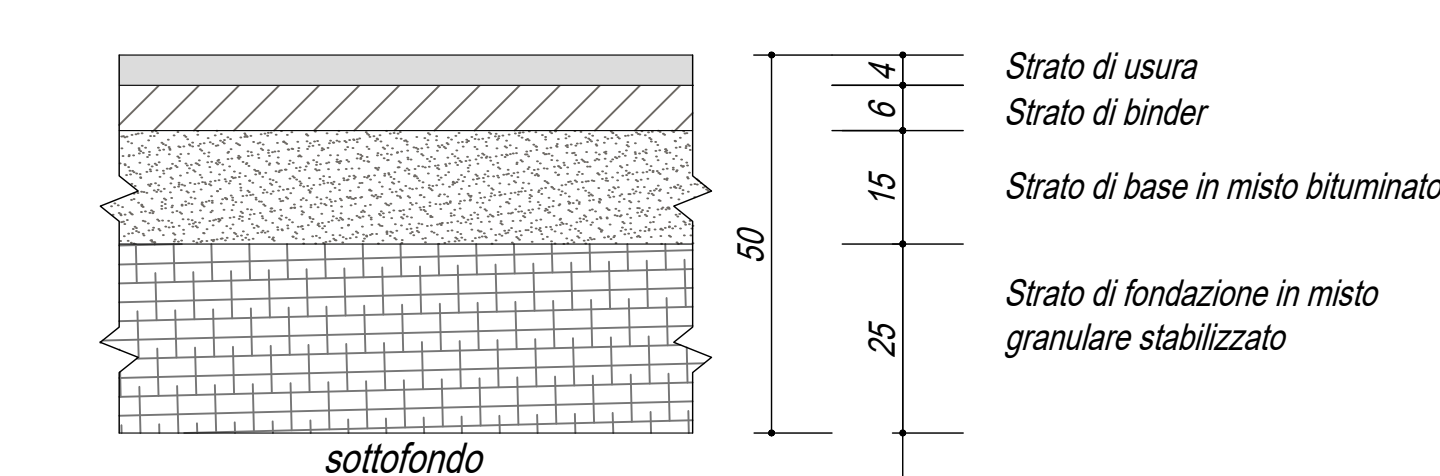

PARTICOLARE B - RIFACIMENTO SOVRASTRUTTURA STRADALE ESISTENTE
(Tratti all'aperto, escluso ponti e viadotti)

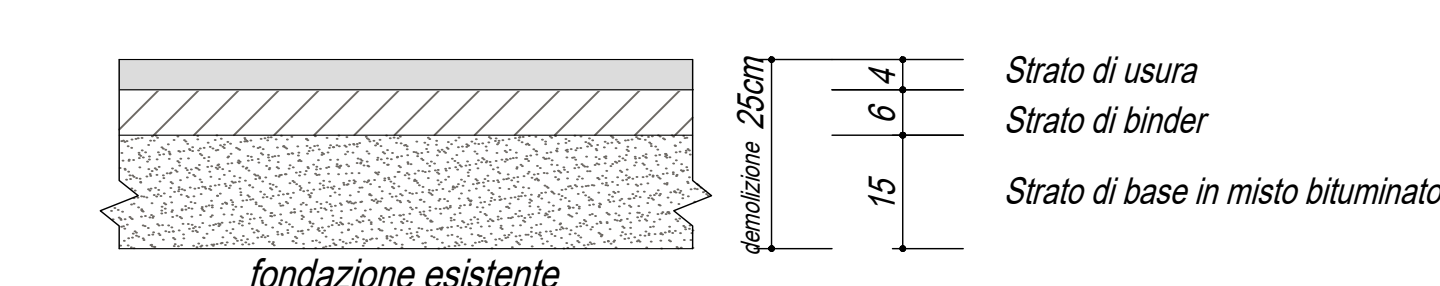


PARTICOLARE C - SOVRASTRUTTURA STRADALE IN GALLERIA

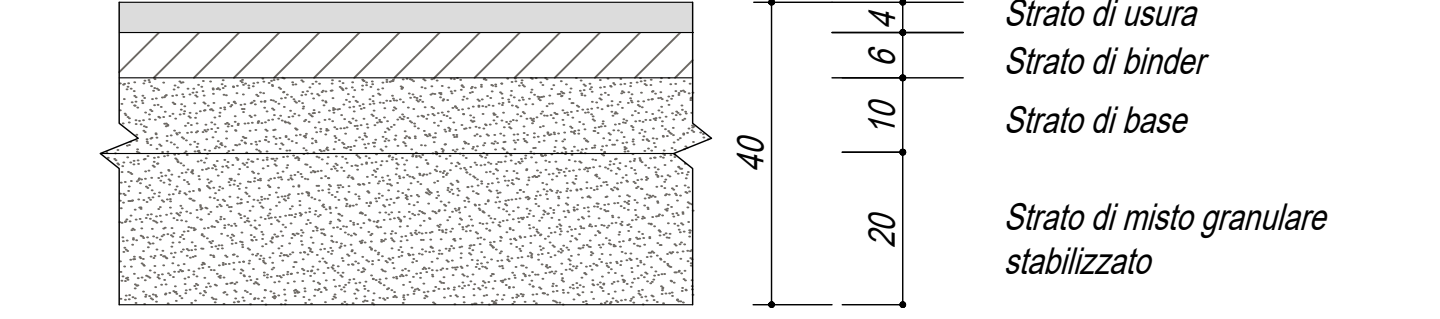


PARTICOLARE D - SOVRASTRUTTURA VIADOTTO METALLICO




PARTICOLARE E - ANELLO SORMONTABILE ROTATORIA

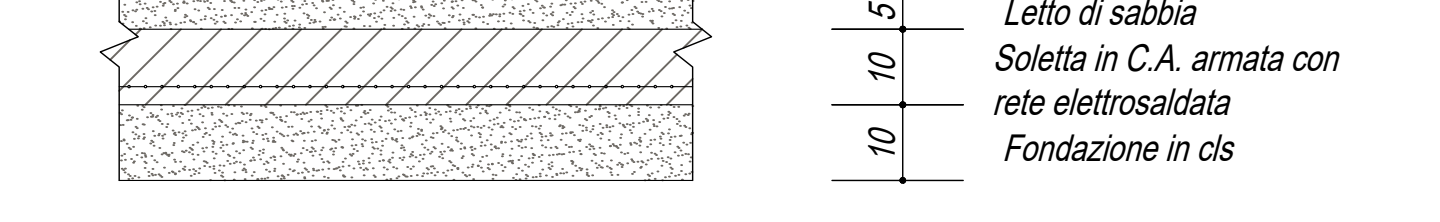


PARTICOLARE F - VERDE

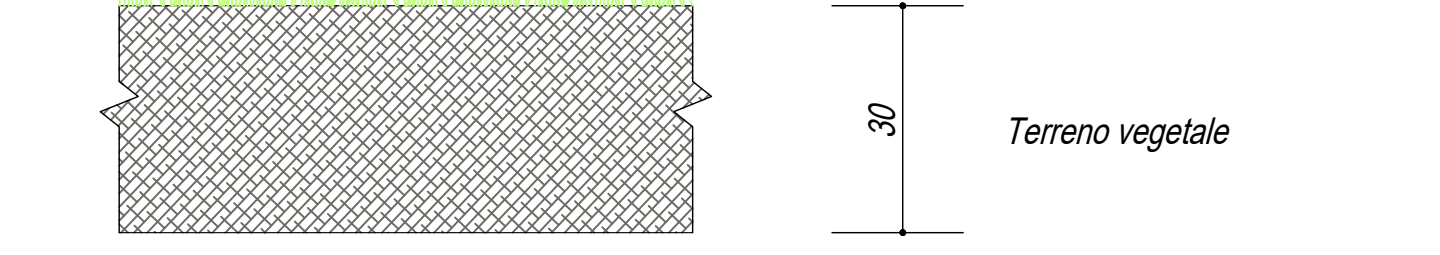

PARTICOLARE G - VIA CA' LILLINA VIABILITA' ESISTENTE E PONTE GUINZA

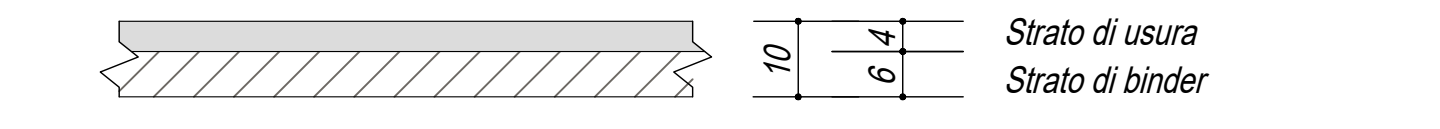

PARTICOLARE H - GALLERIA S. VERONICA

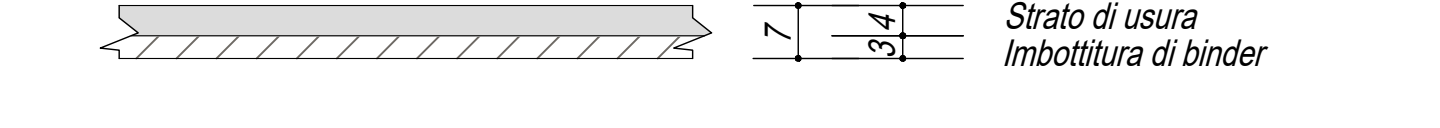

NOTE
• La finalità del presente elaborato è quella di rappresentare l'allestimento della piattaforma stradale. Per i dettagli strutturali, idraulici, impianti, barriere di sicurezza ecc si rimanda agli elaborati specifici.

Sanas
GRUPPO FS ITALIANE
Direzione Tecnica

ITINERARIO INTERNAZIONALE E78 S.G.C. GROSSETO - FANO
Tratto Selci Lama (E45) - S. Stefano di Gaio
Adeguamento a 2 corsie della Galleria della Guinza (lotto 2) e del tratto Guinza - Mercatello Ovest (lotto 3)
1° stralcio

PROGETTO ESECUTIVO cod. AN58

PROGETTAZIONE: MANDATARIA: MANDANTE:
RAGGRUPPAMENTO: **PROITER** **STRUMA** **sinergo**
TEMPORANEO PROGETTISTI: **PROITER** **STRUMA** **sinergo**

IL RESPONSABILE DELL'INTEGRAZIONE DELLE PRESTAZIONI: **PROITER**
SPECIALISTICHE: **PROITER**
IL GEOLOGO: **PROITER**
IL COORDINATORE PER LA SICUREZZA IN FASE DI PROGETTAZIONE: **PROITER**
VISTO: IL RESP. DEL PROCEDIMENTO: **PROITER**

PROTOCOLLO: DATA:

05 - PROGETTO STRADALE
05.01 - PARTE GENERALE
Sezioni tipo intersezioni lato Umbria

PROGETTO	UV. PROG.	N. PROG.	NOME FILE	REVISIONE	SCALA
LO702M	E	2101	TO0P500TRASTI03A.pdf	A	1:100
D					
C					
B					
A	EMISSIONE	FEBBRAIO 2023	FO	VISCHINI	RINALDI
REV.	DESCRIZIONE	DATA	REDATTO	VERIFICATO	APPROVATO