LIVELLETTE

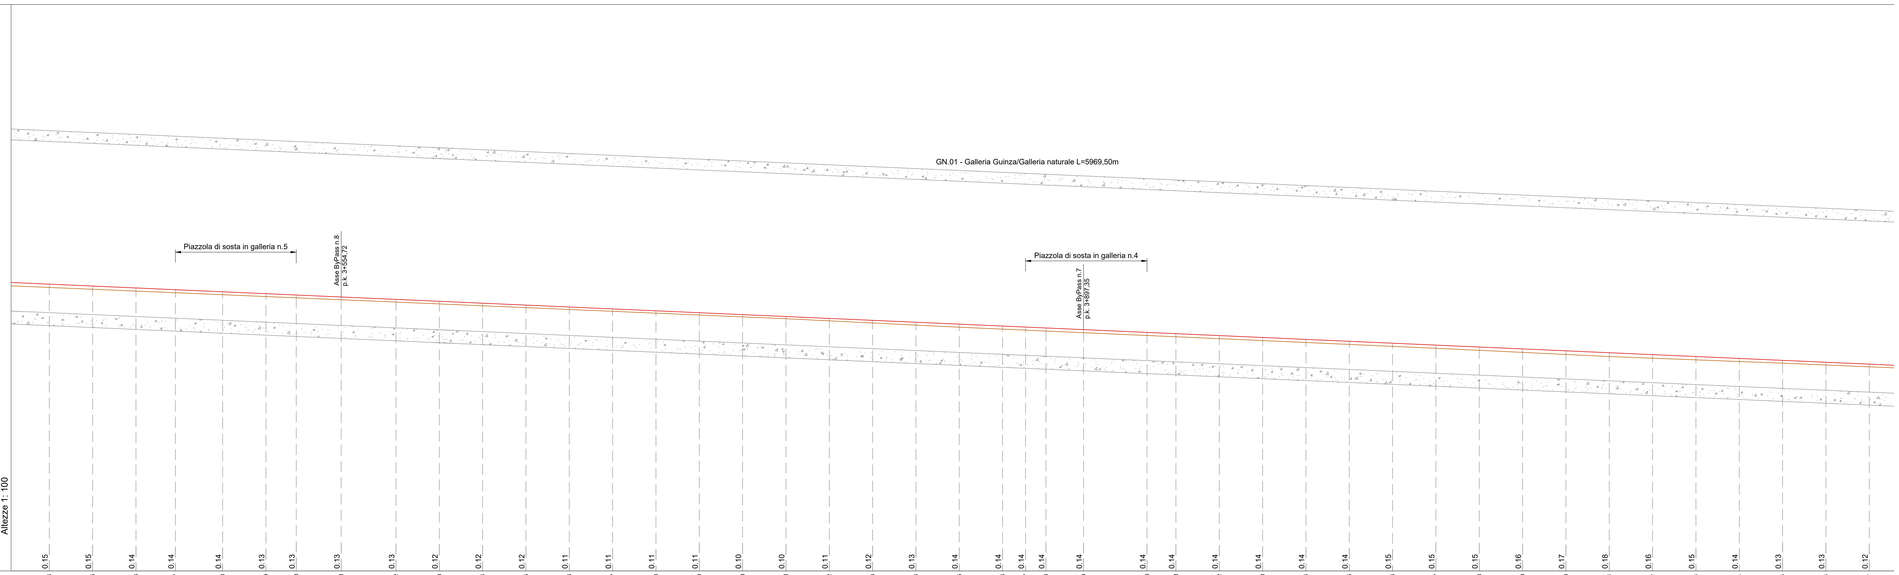

No.SEZIONI	DISTANZE PROGRESSIVE	DISTANZE PARZIALI	QUOTE TERRENO	QUOTE PROGETTO
G-164	3420.00	20.00	568.08	568.24
G-165	3440.00	20.00	568.00	568.15
G-166	3460.00	20.00	567.92	568.06
G-167	3478.19	18.19	567.84	567.98
G-168	3500.00	21.80	567.75	567.89
G-169	3520.00	20.00	567.66	567.80
G-170	3533.98	13.98	567.61	567.74
G-171	3554.72	20.73	567.52	567.65
G-172	3580.00	25.28	567.41	567.53
G-173	3600.00	20.00	567.32	567.45
G-174	3620.00	20.00	567.24	567.36
G-175	3640.00	20.00	567.15	567.27
G-176	3660.00	20.00	567.07	567.18
G-177	3680.00	20.00	566.98	567.10
G-178	3700.00	20.00	566.90	567.01
G-179	3720.00	20.00	566.81	566.92
G-180	3740.00	20.00	566.73	566.83
G-181	3760.00	20.00	566.64	566.74
G-182	3780.00	20.00	566.54	566.66
G-183	3800.00	20.00	566.45	566.57
G-184	3820.00	20.00	566.35	566.48
G-185	3840.00	20.00	566.25	566.39
G-186	3860.00	20.00	566.16	566.30
G-187	3870.60	10.60	566.11	566.26
G-188	3880.00	9.40	566.07	566.22
G-189	3897.35	17.35	566.00	566.14
G-190	3926.67	29.33	565.87	566.01
G-191	3940.00	13.33	565.81	565.95
G-192	3960.00	20.00	565.72	565.86
G-193	3980.00	20.00	565.63	565.78
G-194	4000.00	20.00	565.54	565.69
G-195	4020.00	20.00	565.45	565.60
G-196	4040.00	20.00	565.37	565.51
G-197	4060.00	20.00	565.28	565.42
G-198	4080.00	20.00	565.18	565.34
G-199	4100.00	20.00	565.09	565.25
G-200	4120.00	20.00	564.99	565.16
G-201	4140.00	20.00	564.90	565.07
G-202	4160.00	20.00	564.82	564.98
G-203	4180.00	20.00	564.74	564.90
G-204	4200.00	20.00	564.67	564.81
G-205	4220.00	20.00	564.59	564.72
G-206	4240.00	20.00	564.51	564.63
G-207	4260.00	20.0	564.42	564.55

No.SEZIONI	DISTANZE PROGRESSIVE	DISTANZE PARZIALI	QUOTE TERRENO	QUOTE PROGETTO
G-207	4260.00	20.00	564.42	564.55
G-208	4280.00	20.00	564.34	564.46
G-209	4300.00	20.00	564.25	564.37
G-210	4317.54	17.54	564.18	564.29
G-211	4340.00	22.46	564.09	564.19
G-212	4360.00	20.00	564.00	564.11
G-213	4380.00	20.00	563.92	564.02
G-214	4400.00	20.00	563.83	563.93
G-215	4420.00	20.00	563.75	563.84
G-216	4440.00	20.00	563.67	563.75
G-217	4460.00	20.00	563.58	563.67
G-218	4472.48	12.48	563.53	563.61
G-219	4500.00	27.52	563.42	563.49
G-220	4528.16	28.16	563.29	563.37
G-221	4540.00	11.84	563.23	563.31
G-222	4560.00	20.00	563.14	563.23
G-223	4580.00	20.00	563.05	563.14
G-224	4600.00	20.00	562.97	563.05
G-225	4620.00	20.00	562.89	562.96
G-226	4640.00	20.00	562.81	562.87
G-227	4660.00	20.00	562.73	562.79
G-228	4680.00	20.00	562.64	562.70
G-229	4700.00	20.00	562.55	562.61
G-230	4720.00	20.00	562.46	562.52
G-231	4745.86	25.86	562.34	562.41
G-232	4760.00	14.14	562.26	562.35
G-233	4780.00	20.00	562.19	562.26
G-234	4800.00	20.00	562.09	562.17
G-235	4820.00	20.00	562.00	562.08
G-236	4840.00	20.00	561.91	562.00
G-237	4860.00	20.00	561.83	561.91
G-238	4880.00	20.00	561.74	561.82
G-239	4900.00	20.00	561.65	561.73
G-240	4920.00	20.00	561.56	561.64
G-241	4940.00	20.00	561.47	561.56
G-242	4966.92	26.92	561.36	561.44
G-243	4980.00	13.08	561.30	561.38
G-244	4993.94	13.94	561.24	561.32
G-245	5023.16	29.23	561.11	561.19
G-246	5040.00	16.84	561.04	561.12
G-247	5060.00	20.00	560.95	561.03
G-248	5080.00	20.00	560.86	560.94
G-249	5100.00	20.00	560.78	560.85

ETTOMETRICHE

AND. PLAN.

AND.CIGLI — Destro / Sinistro

LIVELLETTE

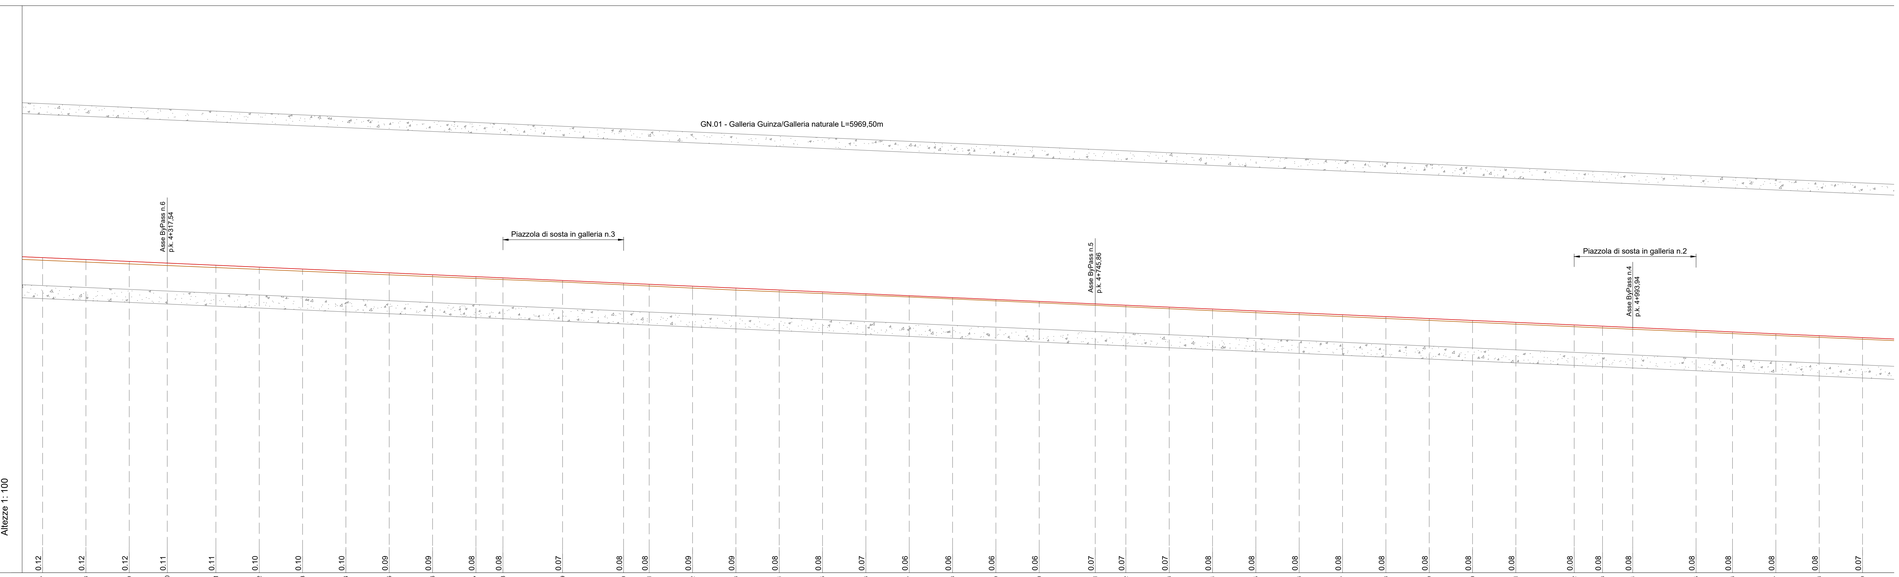

No.SEZIONI	DISTANZE PROGRESSIVE	DISTANZE PARZIALI	QUOTE TERRENO	QUOTE PROGETTO
G-207	4260.00	20.00	564.42	564.55
G-208	4280.00	20.00	564.34	564.46
G-209	4300.00	20.00	564.25	564.37
G-210	4317.54	17.54	564.18	564.29
G-211	4340.00	22.46	564.09	564.19
G-212	4360.00	20.00	564.00	564.11
G-213	4380.00	20.00	563.92	564.02
G-214	4400.00	20.00	563.83	563.93
G-215	4420.00	20.00	563.75	563.84
G-216	4440.00	20.00	563.67	563.75
G-217	4460.00	20.00	563.58	563.67
G-218	4472.48	12.48	563.53	563.61
G-219	4500.00	27.52	563.42	563.49
G-220	4528.16	28.16	563.29	563.37
G-221	4540.00	11.84	563.23	563.31
G-222	4560.00	20.00	563.14	563.23
G-223	4580.00	20.00	563.05	563.14
G-224	4600.00	20.00	562.97	563.05
G-225	4620.00	20.00	562.89	562.96
G-226	4640.00	20.00	562.81	562.87
G-227	4660.00	20.00	562.73	562.79
G-228	4680.00	20.00	562.64	562.70
G-229	4700.00	20.00	562.55	562.61
G-230	4720.00	20.00	562.46	562.52
G-231	4745.86	25.86	562.34	562.41
G-232	4760.00	14.14	562.26	562.35
G-233	4780.00	20.00	562.19	562.26
G-234	4800.00	20.00	562.09	562.17
G-235	4820.00	20.00	562.00	562.08
G-236	4840.00	20.00	561.91	562.00
G-237	4860.00	20.00	561.83	561.91
G-238	4880.00	20.00	561.74	561.82
G-239	4900.00	20.00	561.65	561.73
G-240	4920.00	20.00	561.56	561.64
G-241	4940.00	20.00	561.47	561.56
G-242	4966.92	26.92	561.36	561.44
G-243	4980.00	13.08	561.30	561.38
G-244	4993.94	13.94	561.24	561.32
G-245	5023.16	29.23	561.11	561.19
G-246	5040.00	16.84	561.04	561.12
G-247	5060.00	20.00	560.95	561.03
G-248	5080.00	20.00	560.86	560.94
G-249	5100.00	20.00	560.78	560.85

ETTOMETRICHE

AND. PLAN.

AND.CIGLI — Destro / Sinistro

Key-plan

Scala 1: 40000

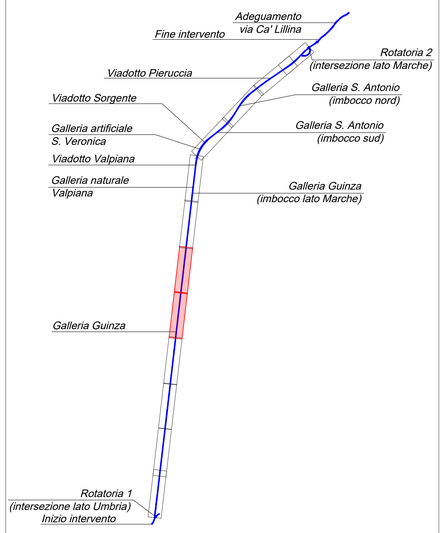

anas GRUPPO FS ITALIANE

Direzione Tecnica

ITINERARIO INTERNAZIONALE E78 S.G.C. GROSSETO – FANO
Tratto Selci Lama (E45) – S. Stefano di Gaifa
Adeguamento a 2 corsie della Galleria della Guinza (lotto 2)
e del tratto Guinza – Mercatello Ovest (lotto 3)
1° stralcio

PROGETTO ESECUTIVO

COD. AN58

PROGETTAZIONE:
RAGGRUPPAMENTO TEMPORANEO PROGETTISTI

MANDATARIA: PRO ITER Progetto Infrastrutture Territorio s.r.l.

MANDANTI: ERRVIA S.R.L. INGEGNERIA VIABILITÀ AMBIENTE; sinergo

IL RESPONSABILE DELL'INTEGRAZIONE DELLE PRESTAZIONI SPECIALISTICHE:
Ing. Riccardo Formichi – Società Pro Iter Srl
Ordine Ingegneri Provincia di Milano n. 18045

IL GEOLOGO:
Dott. Geol. Massimo Mazzanzanico – Società Pro Iter Srl
Albo Geol. Lombardia n. A762

IL COORDINATORE PER LA SICUREZZA IN FASE DI PROGETTAZIONE:
Ing. Massimo Minghini – Società Erre.VIA Srl
Ordine Ingegneri Provincia di Venezia n. 1552

VISTO: IL RESP. DEL PROCEDIMENTO:
Dott. Ing. Vincenzo Catone

IL PROGETTISTA:
Ing. Alberto Rinaldi – Società Erre.via. Srl
Ordine Ingegneri Provincia di Milano n. 16951

ORDINE DEGLI INGEGNERI DELLA PROVINCIA DI MILANO — DOTT. ING. RICCARDO FORMICHI — Settori: A-Civile e ambientale; B-Industriale; C-Dell'informazione — N° A 18045

ORDINE DEGLI INGEGNERI DELLA PROVINCIA DI MILANO — DOTT. ING. ALBERTO RINALDI — N° A 16951

PROTOCOLLO: DATA:

05 - PROGETTO STRADALE
05.02 - ASSE PRINCIPALE

Profilo longitudinale 3/8

CODICE PROGETTO				NOME FILE	REVISIONE	SCALA
PROGETTO	LIV. PROG.	N. PROG.		T00PS00TRAFP03A.pdf		
LO702M	E	2101	CODICE ELAB.	T00PS00TRAFP03	A	1:1000/100

REV.	DESCRIZIONE	DATA	REDATTO	VERIFICATO	APPROVATO
D					
C					
B					
A	EMISSIONE	FEBBRAIO 2023	PROCOPIO	VISCHIONI	RINALDI