

ITINERARIO INTERNAZIONALE E78 S.G.C. GROSSETO – FANO
 Tratto Selci Lama (E45) – S. Stefano di Gaifa
 Adeguamento a 2 corsie della Galleria della Guinza (lotto 2)
 e del tratto Guinza – Mercatello Ovest (lotto 3)
 1° stralcio

PROGETTO ESECUTIVO

cod. AN58

PROGETTAZIONE:
 RAGGRUPPAMENTO
 TEMPORANEO PROGETTISTI



IL RESPONSABILE DELL'INTEGRAZIONE DELLE PRESTAZIONI SPECIALISTICHE:

Ing. Riccardo Formichi – Società Pro Iter Srl
 Ordine Ingegneri Provincia di Milano n. 18045

IL GEOLOGO:

Dott. Geol. Massimo Mezzanica – Società Pro Iter Srl
 Albo Geol. Lombardia n. A762

IL COORDINATORE PER LA SICUREZZA IN FASE DI PROGETTAZIONE:

Ing. Massimo Mangini – Società Erre.via Srl
 Ordine Ingegneri Provincia di Varese n. 1502

VISTO: IL RESP. DEL PROCEDIMENTO:

Dott. ing. Vincenzo Catone

PROTOCOLLO:

DATA:

IL PROGETTISTA:

Ing. Alberto Rinaldi – Società Erre.via. Srl
 Ordine Ingegneri Provincia di Milano n. 16951



05 - PROGETTO STRADALE
05.03 - COLLEGAMENTI ALLA VIABILITA' ESISTENTE
05.03.01 - INTERSEZIONE LATO UMBRIA
 Sezioni trasversali rotatoria e innesti

CODICE PROGETTO		NOME FILE		REVISIONE	SCALA
PROGETTO	LIV. PROG.	N. PROG.	T00SV01TRASZ02A.pdf		
LO702M	E	2101	CODICE ELAB. T00SV01TRASZ02	A	1:200
D					
C					
B					
A	EMISSIONE		FEBBRAIO 2023	PROCOPIO	VISCHIONI RINALDI
REV.	DESCRIZIONE		DATA	REDATTO	VERIFICATO APPROVATO


ROTATORIA 1

PROFILO Rotatoria 1

SEZIONE ROT1-1

PROGRESSIVA 0.00

B BINDER	m?	0.48
BA BASE	m?	1.23
BR BONIFICA RILEVATO	m?	5.26
DE DEMOLIZIONE	m?	0.76
F FONDAZIONE	m?	2.12
RI RILEVATO	m?	4.54
RP RIEMPIMENTO	m?	0.98
SC SCOTICO RILEVATO	m?	3.50
SD SOLETTA CA	m?	0.17
ST SCOTICO SCAVO	m?	0.18
VR VEGETALE RILEVATO	m?	1.97
er SEMINA RILEVATO	m	8.02
ls LETTO SABBIA	m	1.70
p PIETRA	m	1.70
u USURA	m	8.00

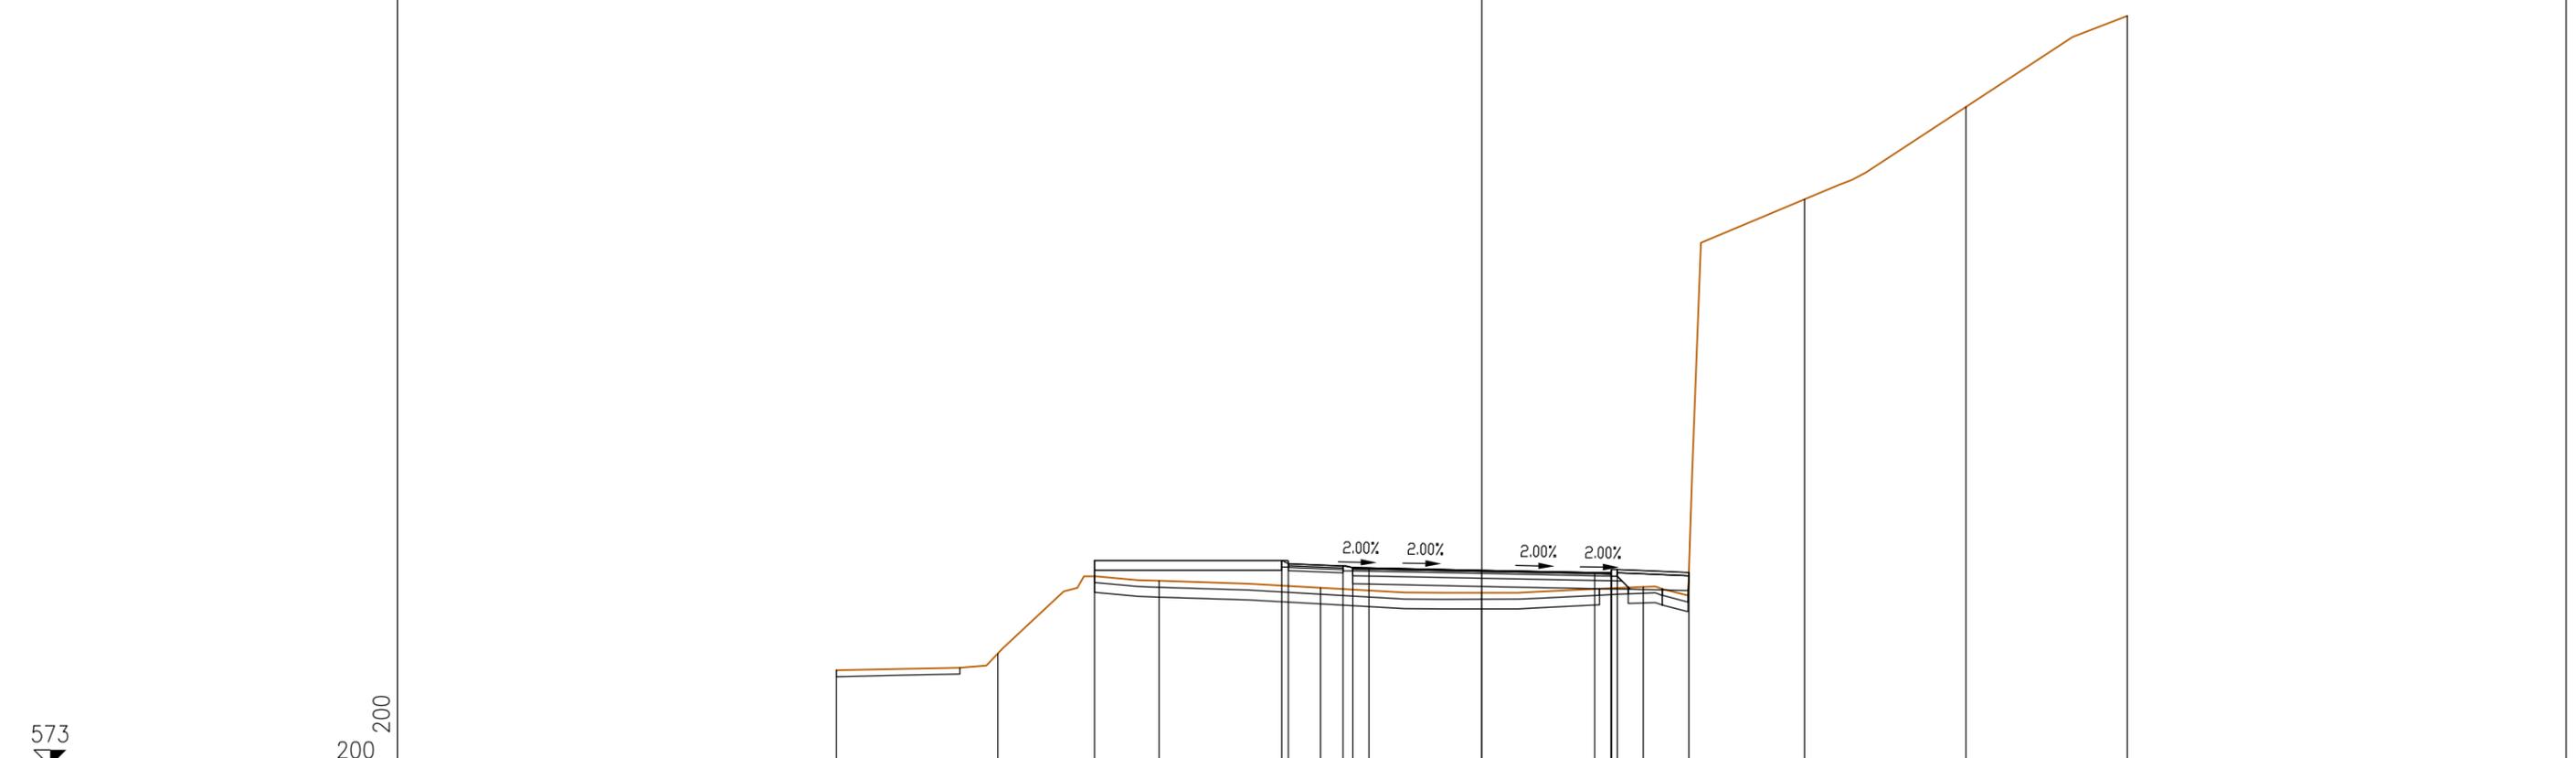

573

200
200


PROGRESSIVE TERRENO	-20.00	-15.00	-10.00	-5.00	0.00	5.00	10.00	15.00	20.00					
PARZIALI TERRENO		5.00	5.00	5.00	5.00	5.00	5.00	5.00	5.00					
QUOTE TERRENO	575.97	576.48	578.73	578.52	578.36	578.54	590.54	593.40	596.21					
PROGRESSIVE PROGETTO			-12.00	-6.20	-6.00	-4.30	-4.00	-3.50	0.00	3.50	4.00	4.02	4.20	6.42
PARZIALI PROGETTO			5.80	0.20	1.70	0.30	0.50	3.50	3.50	0.50	0.02	0.18	2.22	
QUOTE PROGETTO			579.36	579.26	579.19	579.14	579.13	579.06	579.06	578.99	578.98	579.05	579.08	578.99

PROFILO Rotatoria 1

SEZIONE ROT1-2

PROGRESSIVA 12.56

B	BINDER	m?	0.48
BA	BASE	m?	1.20
BR	BONIFICA RILEVATO	m?	2.35
F	FONDAZIONE	m?	2.00
RI	RILEVATO	m?	1.51
SC	SCOTICO RILEVATO	m?	1.58
SD	SOLETTA CA	m?	0.17
ST	SCOTICO SCAVO	m?	1.62
VR	VEGETALE RILEVATO	m?	1.74
er	SEMINA RILEVATO	m	5.80
ls	LETTO SABBIA	m	1.70
p	PIETRA	m	1.70
u	USURA	m	8.00

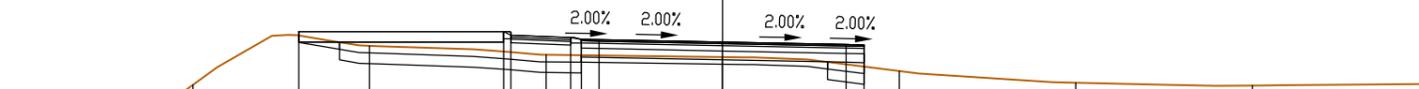

565

200
200

PROGRESSIVE TERRENO	-15.00	-10.00	-5.00	0.00	5.00	10.00	15.00
PARZIALI TERRENO	5.00	5.00	5.00	5.00	5.00	5.00	
QUOTE TERRENO	577.47	578.58	578.33	578.26	577.87	577.54	577.46
PROGRESSIVE PROGETTO	-12.00	-6.20	-6.00	-4.30	-4.00	-3.50	0.00
PARZIALI PROGETTO	5.80	0.20	1.70	0.30	0.50	3.50	3.50
QUOTE PROGETTO	578.98	578.88	578.81	578.76	578.75	578.68	578.61
							578.60


PROFILO Rotatoria 1

SEZIONE ROT1-3

PROGRESSIVA 25.12

B BINDER	m?	0.48
BA BASE	m?	1.20
BR BONIFICA RILEVATO	m?	3.04
DE DEMOLIZIONE	m?	1.05
F FONDAZIONE	m?	2.00
RI RILEVATO	m?	37.86
SC SCOTICO RILEVATO	m?	2.06
SD SOLETTA CA	m?	0.17
ST SCOTICO SCAVO	m?	0.12
SV SCAVO	m?	0.05
VR VEGETALE RILEVATO	m?	1.74
er SEMINA RILEVATO	m	5.80
ls LETTO SABBIA	m	1.70
p PIETRA	m	1.70
u USURA	m	8.00

2.00% 2.00% 2.00% 2.00%

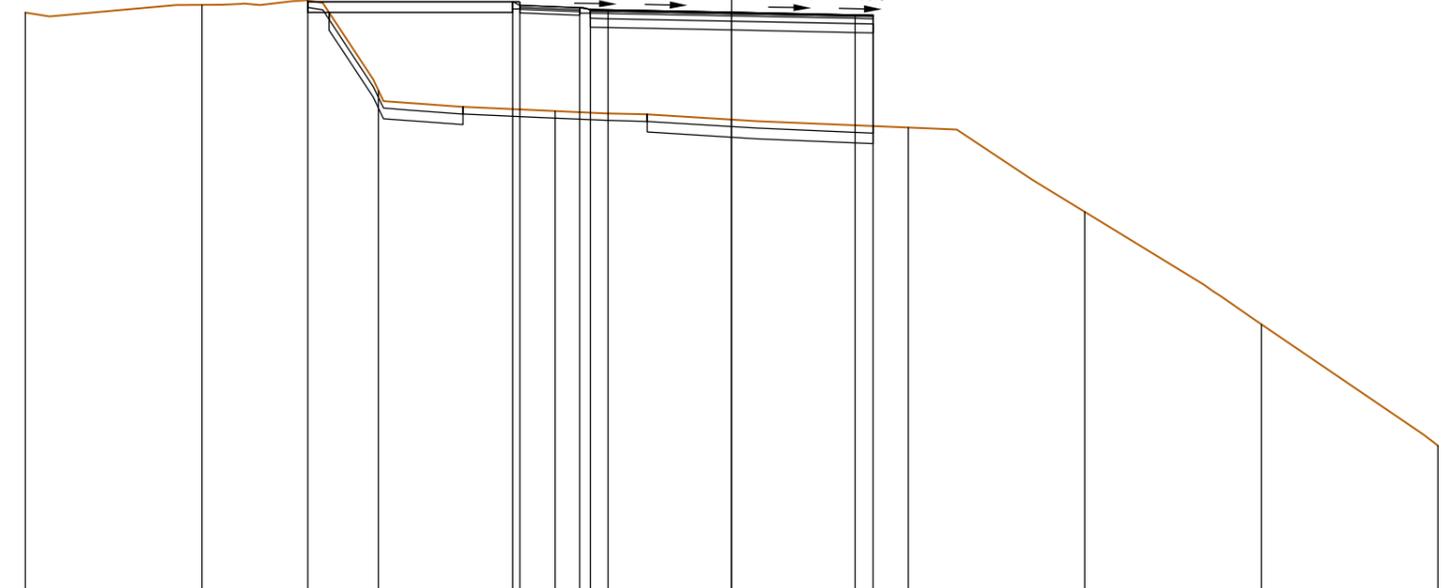

562

200 200


PROGRESSIVE TERRENO	-20.00	-15.00	-10.00	-5.00	0.00	5.00	10.00	15.00	20.00		
PARZIALI TERRENO		5.00	5.00	5.00	5.00	5.00	5.00	5.00	5.00		
QUOTE TERRENO	578.53	578.74	576.32	575.74	575.50	575.28	572.89	569.71	566.28		
PROGRESSIVE PROGETTO			-12.00	-6.20	-6.00	-4.30	-4.00	-3.50	0.00	3.50	4.00
PARZIALI PROGETTO			5.80	0.20	1.70	0.30	0.50	3.50	3.50	0.50	4.00
QUOTE PROGETTO			578.83	578.73	578.67	578.62	578.61	578.54	578.47	578.46	

PROFILO Rotatoria 1

SEZIONE ROT1-4

PROGRESSIVA 37.68

B	BINDER	m?	0.48
BA	BASE	m?	1.20
BR	BONIFICA RILEVATO	m?	3.34
DE	DEMOLIZIONE	m?	0.97
F	FONDAZIONE	m?	2.00
RI	RILEVATO	m?	37.14
SC	SCOTICO RILEVATO	m?	2.23
SD	SOLETTA CA	m?	0.17
VR	VEGETALE RILEVATO	m?	1.74
er	SEMINA RILEVATO	m	5.80
ls	LETTO SABBIA	m	1.70
p	PIETRA	m	1.70
u	USURA	m	8.00

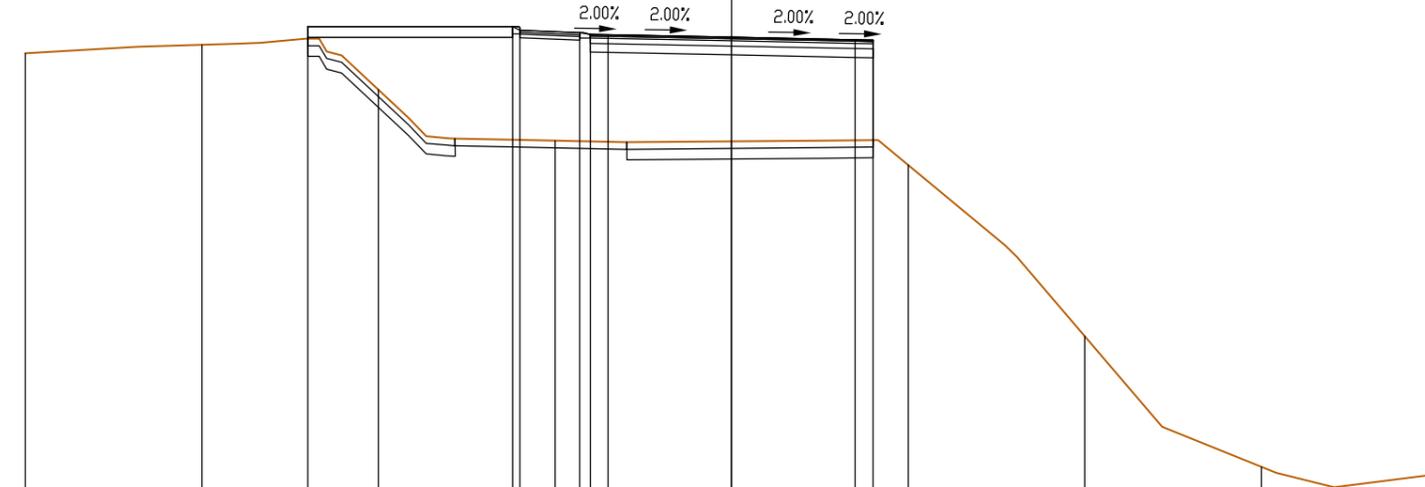

560

200
200

PROGRESSIVE TERRENO		-20.00	-15.00	-10.00	-5.00	0.00	5.00	10.00	15.00
PARZIALI TERRENO		5.00	5.00	5.00	5.00	5.00	5.00	5.00	
QUOTE TERRENO		578.46	578.70	577.43	575.99	575.97	575.30	570.46	566.76
PROGRESSIVE PROGETTO			-12.00		-6.20 -6.00	-4.30 -4.00 -3.50	0.00	3.50 4.00	
PARZIALI PROGETTO			5.80		0.20 1.70	0.30 0.50 3.50	3.50	0.50 4.00	
QUOTE PROGETTO			579.21		579.21 579.11	579.04 578.99 578.98	578.91	578.84 578.83	

PROFILO Rotatoria 1


SEZIONE ROT1-5

PROGRESSIVA 50.25

B	BINDER	m?	0.48
BA	BASE	m?	1.20
BR	BONIFICA RILEVATO	m?	4.80
F	FONDAZIONE	m?	2.00
RI	RILEVATO	m?	33.44
SC	SCOTICO RILEVATO	m?	3.20
SD	SOLETTA CA	m?	0.17
VR	VEGETALE RILEVATO	m?	1.74
er	SEMINA RILEVATO	m	5.80
ls	LETTO SABBIA	m	1.70
p	PIETRA	m	1.70
u	USURA	m	8.00

565

200
200

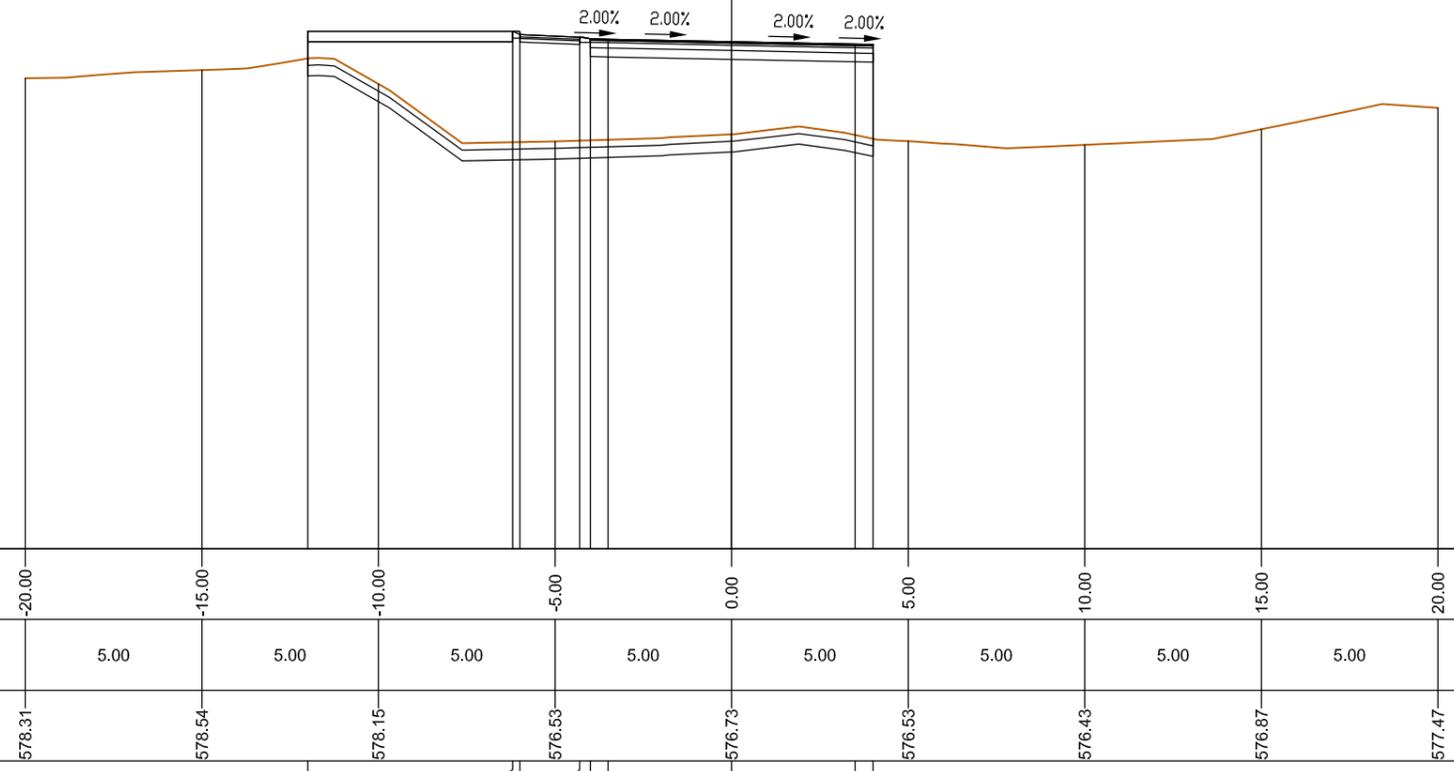


PROGRESSIVE TERRENO	-20.00	-15.00	-10.00	-5.00	0.00	5.00	10.00	15.00	20.00		
PARZIALI TERRENO		5.00	5.00	5.00	5.00	5.00	5.00	5.00	5.00		
QUOTE TERRENO	578.31	578.54	578.15	576.53	576.73	576.53	576.43	576.87	577.47		
PROGRESSIVE PROGETTO			-12.00	-6.20	-6.00	-4.30	-4.00	-3.50	0.00	3.50	4.00
PARZIALI PROGETTO			5.80	0.20	1.70	0.30	0.50	3.50	3.50	0.50	0.50
QUOTE PROGETTO			579.64	579.54	579.48	579.43	579.42	579.35	579.28	579.27	

PROFILO Rotatoria 1

SEZIONE ROT1-6

PROGRESSIVA 62.81

B BINDER	m?	0.48
BA BASE	m?	1.20
BR BONIFICA RILEVATO	m?	4.07
DE DEMOLIZIONE	m?	0.72
F FONDAZIONE	m?	2.00
RI RILEVATO	m?	6.92
SC SCOTICO RILEVATO	m?	2.73
SD SOLETTA CA	m?	0.17
ST SCOTICO SCAVO	m?	0.48
VR VEGETALE RILEVATO	m?	1.74
er SEMINA RILEVATO	m	5.80
ls LETTO SABBIA	m	1.70
p PIETRA	m	1.70
u USURA	m	8.00

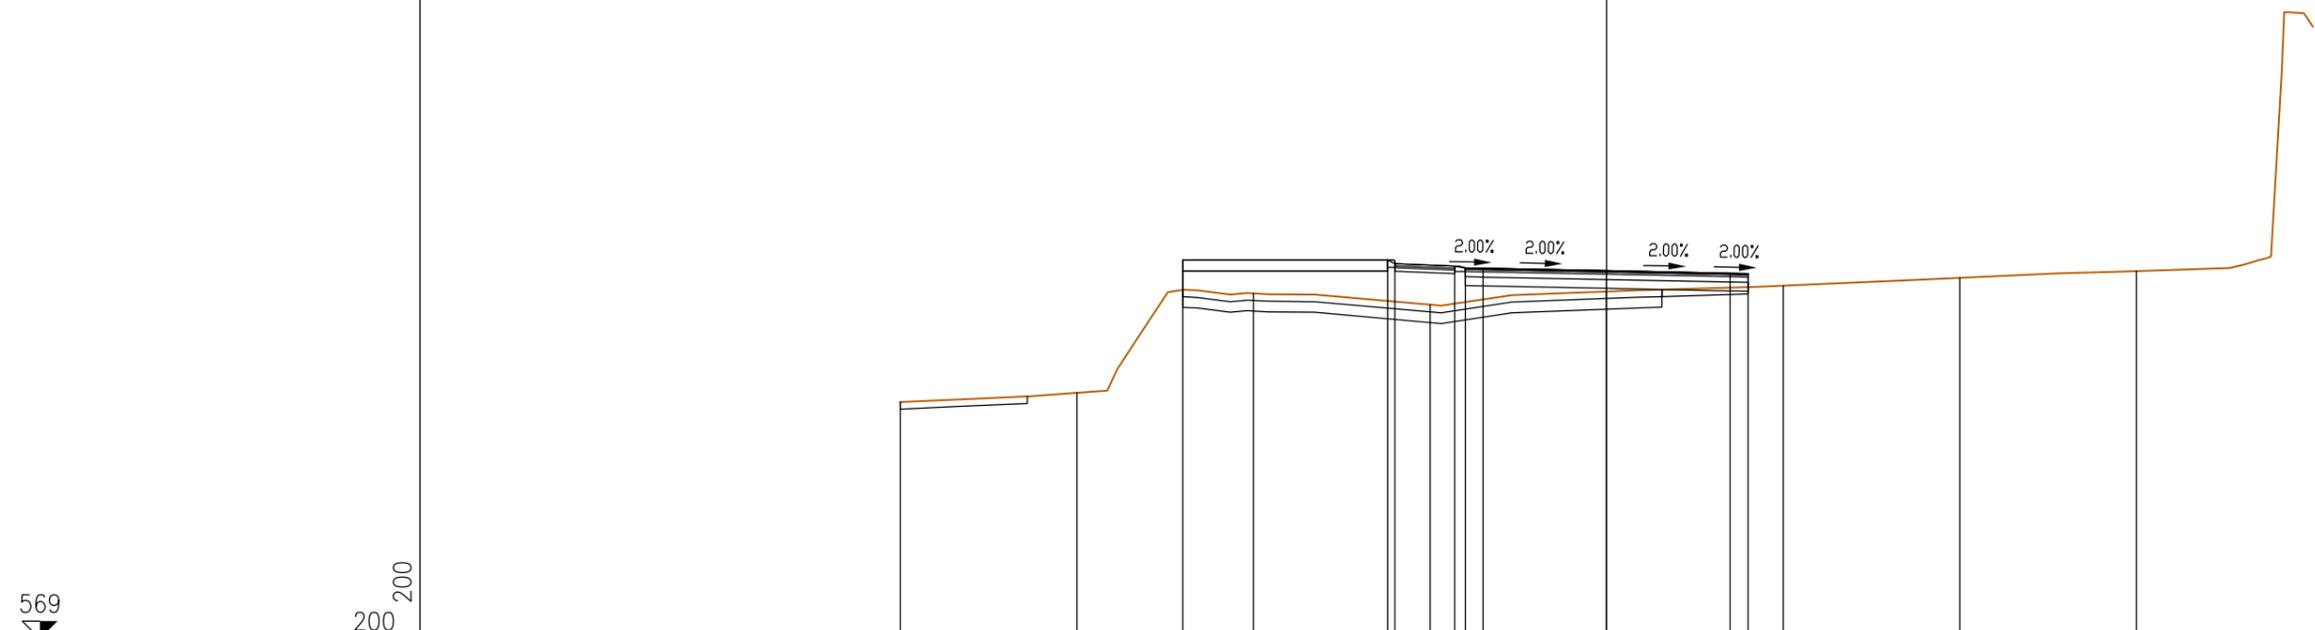

PROGRESSIVE TERRENO	-20.00	-15.00	-10.00	-5.00	0.00	5.00	10.00	15.00			
PARZIALI TERRENO		5.00	5.00	5.00	5.00	5.00	5.00				
QUOTE TERRENO	575.70	575.96	578.77	578.45	578.83	578.99	579.21	579.40			
PROGRESSIVE PROGETTO			-12.00	-6.20	-6.00	-4.30	-4.00	-3.50	0.00	3.50	4.00
PARZIALI PROGETTO			5.80	0.20	1.70	0.30	0.50	3.50	3.50	0.50	
QUOTE PROGETTO			579.71	579.61	579.54	579.49	579.48	579.41	579.34	579.33	


ASSE 3

PROFILO ASSE 3

SEZIONE ASSE3-1

PROGRESSIVA 0.00

AC ANTICAPILLARE	m?	2.44
B BINDER	m?	0.39
BA BASE	m?	1.04
BS BONIFICA SCAVO	m?	0.55
F FONDAZIONE	m?	1.77
FR FRESATURA	m?	0.24
I IMBOTTITURA BINDER	m?	0.06
M MATERASSINO	m?	0.25
RI RILEVATO	m?	12.38
RP RIEMPIMENTO	m?	0.42
SC SCOTICO RILEVATO	m?	2.75
ST SCOTICO SCAVO	m?	0.37
SV SCAVO	m?	0.27
VR VEGETALE RILEVATO	m?	2.54
c COMPATTAZIONE	m	1.82
er SEMINA RILEVATO	m	9.62
t TESSUTO NON TESSUTO	m	14.73
u USURA	m	11.71

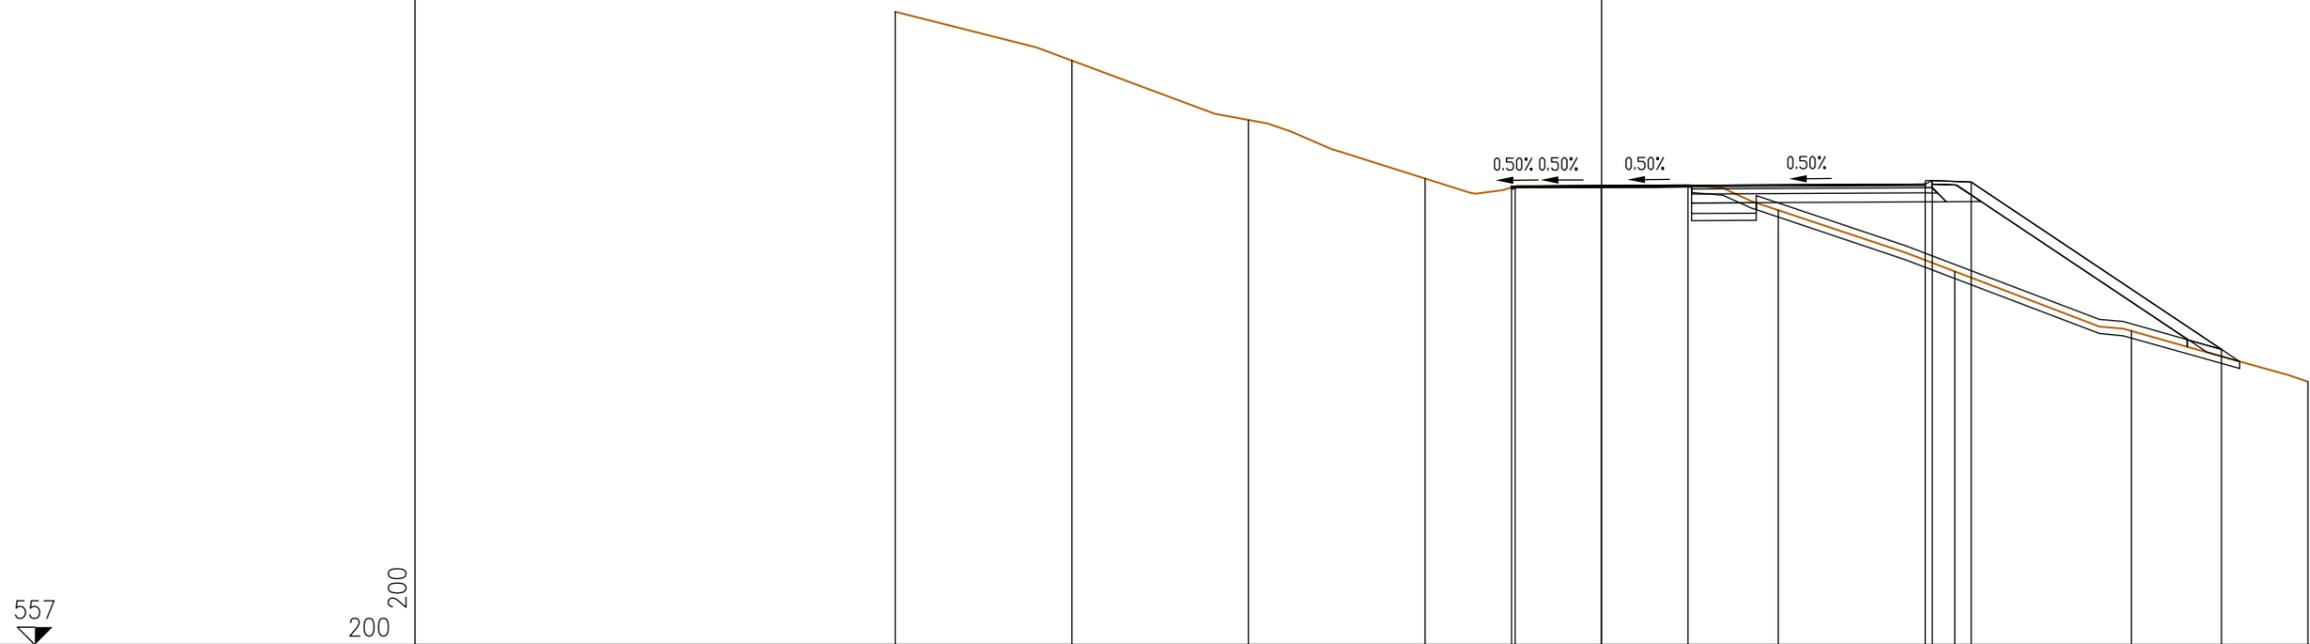

PROGRESSIVE TERRENO	-20.00	-15.00	-10.00	-5.00	0.00	5.00	10.00	15.00	20.00
PARZIALI TERRENO		5.00	5.00	5.00	5.00	5.00	5.00	5.00	5.00
QUOTE TERRENO	574.91	573.53	571.85	570.19	569.99	569.30	567.56	565.88	564.44
PROGRESSIVE PROGETTO					-2.55	0.00	9.16	17.55	
PARZIALI PROGETTO					0.10	2.45	6.71	7.09	
QUOTE PROGETTO					569.97	570.00	570.03	565.36	


PROFILO ASSE 3

SEZIONE ASSE3-2

PROGRESSIVA 12.70

AC ANTICAPILLARE	m?	2.34
B BINDER	m?	0.39
BA BASE	m?	1.07
BS BONIFICA SCAVO	m?	0.84
F FONDAZIONE	m?	1.74
FR FRESATURA	m?	0.25
I IMBOTTITURA BINDER	m?	0.27
M MATERASSINO	m?	0.35
RI RILEVATO	m?	10.69
RP RIEMPIMENTO	m?	0.40
SC SCOTICO RILEVATO	m?	3.01
ST SCOTICO SCAVO	m?	0.56
SV SCAVO	m?	0.50
VR VEGETALE RILEVATO	m?	2.68
c COMPATTAZIONE	m	2.80
er SEMINA RILEVATO	m	10.10
t TESSUTO NON TESSUTO	m	15.20
u USURA	m	11.71

559
200
200

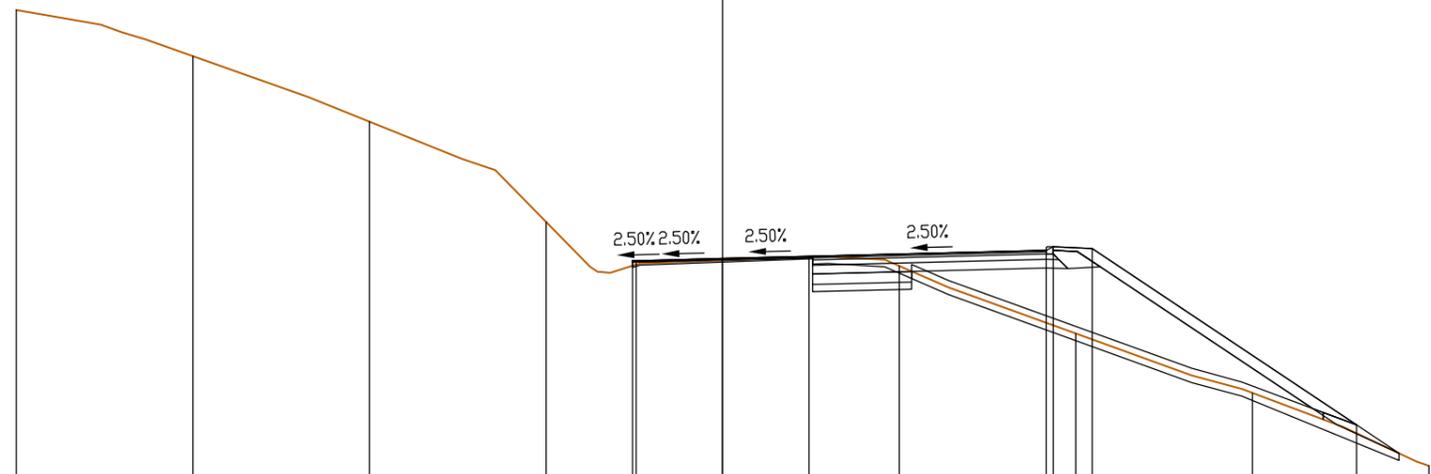

PROGRESSIVE TERRENO	-20.00	-15.00	-10.00	-5.00	0.00	5.00	10.00	15.00	20.00		
PARZIALI TERRENO		5.00	5.00	5.00	5.00	5.00	5.00	5.00	5.00		
QUOTE TERRENO	577.56	576.25	574.39	571.56	570.47	570.31	568.40	566.72	564.66		
PROGRESSIVE PROGETTO					-2.55	0.00	2.45	9.16	17.95		
PARZIALI PROGETTO					0.10	2.45	2.45	6.71	0.20	1.10	7.49
QUOTE PROGETTO					570.46	570.52	570.58	570.75	570.85	570.81	566.82


PROFILO ASSE 3

SEZIONE ASSE3-3

PROGRESSIVA 25.00

FR FRESATURA m? 0.50
 I IMBOTTITURA BINDER m? 0.12
 u USURA m 5.10

562
 200 200

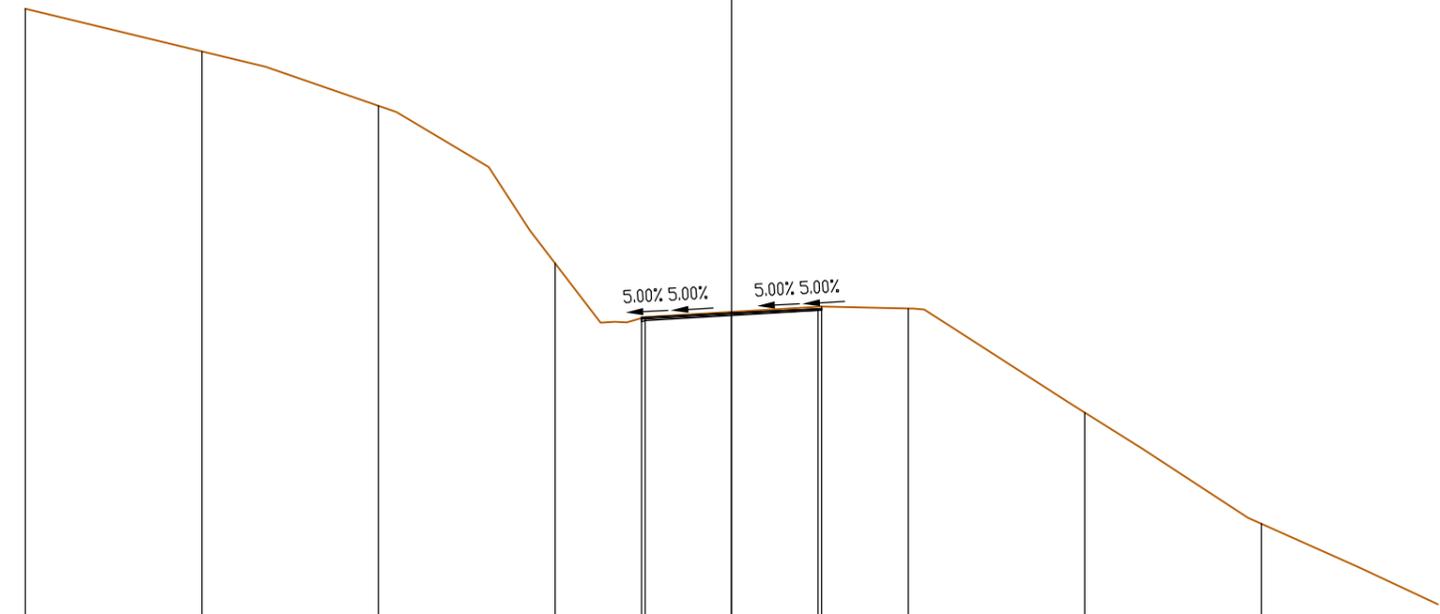

PROGRESSIVE TERRENO	-20.00	-15.00	-10.00	-5.00	0.00	5.00	10.00	15.00
PARZIALI TERRENO		5.00	5.00	5.00	5.00	5.00	5.00	
QUOTE TERRENO	579.65	578.45	576.91	572.46	571.08	571.17	568.23	565.09
PROGRESSIVE PROGETTO					-2.55 -2.45	0.00	2.45 2.55	
PARZIALI PROGETTO					0.10	2.45	2.45	0.10
QUOTE PROGETTO					570.91 570.92	571.04	571.16 571.17	

PROFILO ASSE 3

SEZIONE ASSE3-4

PROGRESSIVA 32.95

B	BINDER	m?	0.05
BA	BASE	m?	0.17
BS	BONIFICA SCAVO	m?	0.42
F	FONDAZIONE	m?	0.32
FR	FRESATURA	m?	0.47
I	IMBOTTITURA BINDER	m?	0.15
RI	RILEVATO	m?	6.26
RP	RIEMPIMENTO	m?	0.45
SC	SCOTICO RILEVATO	m?	1.81
ST	SCOTICO SCAVO	m?	0.20
SV	SCAVO	m?	0.48
VR	VEGETALE RILEVATO	m?	2.12
c	COMPATTAZIONE	m	1.41
er	SEMINA RILEVATO	m	7.65
t	TESSUTO NON TESSUTO	m	1.41
u	USURA	m	5.18

562
200
200

PROGRESSIVE TERRENO	-20.00	-15.00	-10.00	-5.00	0.00	5.00	10.00	15.00
PARZIALI TERRENO		5.00	5.00	5.00	5.00	5.00	5.00	
QUOTE TERRENO	580.91	579.63	577.68	572.57	571.41	570.00	566.55	563.81
PROGRESSIVE PROGETTO					-2.59	0.00	2.49	3.89
PARZIALI PROGETTO					0.10	2.49	2.49	1.10
QUOTE PROGETTO					571.27	571.38	571.48	571.54

4.20% 4.20%


4.20% 4.20%

PROFILO ASSE 3

SEZIONE ASSE3-5

PROGRESSIVA 43.96

B	BINDER	m?	0.17
BA	BASE	m?	0.46
BS	BONIFICA SCAVO	m?	0.40
F	FONDAZIONE	m?	0.81
FR	FRESATURA	m?	0.14
I	IMBOTTITURA BINDER	m?	0.06
RI	RILEVATO	m?	25.01
RP	RIEMPIMENTO	m?	0.45
SC	SCOTICO RILEVATO	m?	1.96
ST	SCOTICO SCAVO	m?	0.28
SV	SCAVO	m?	0.18
VR	VEGETALE RILEVATO	m?	1.84
c	COMPATTAZIONE	m	1.35
er	SEMINA RILEVATO	m	6.62
t	TESSUTO NON TESSUTO	m	1.35
u	USURA	m	6.38

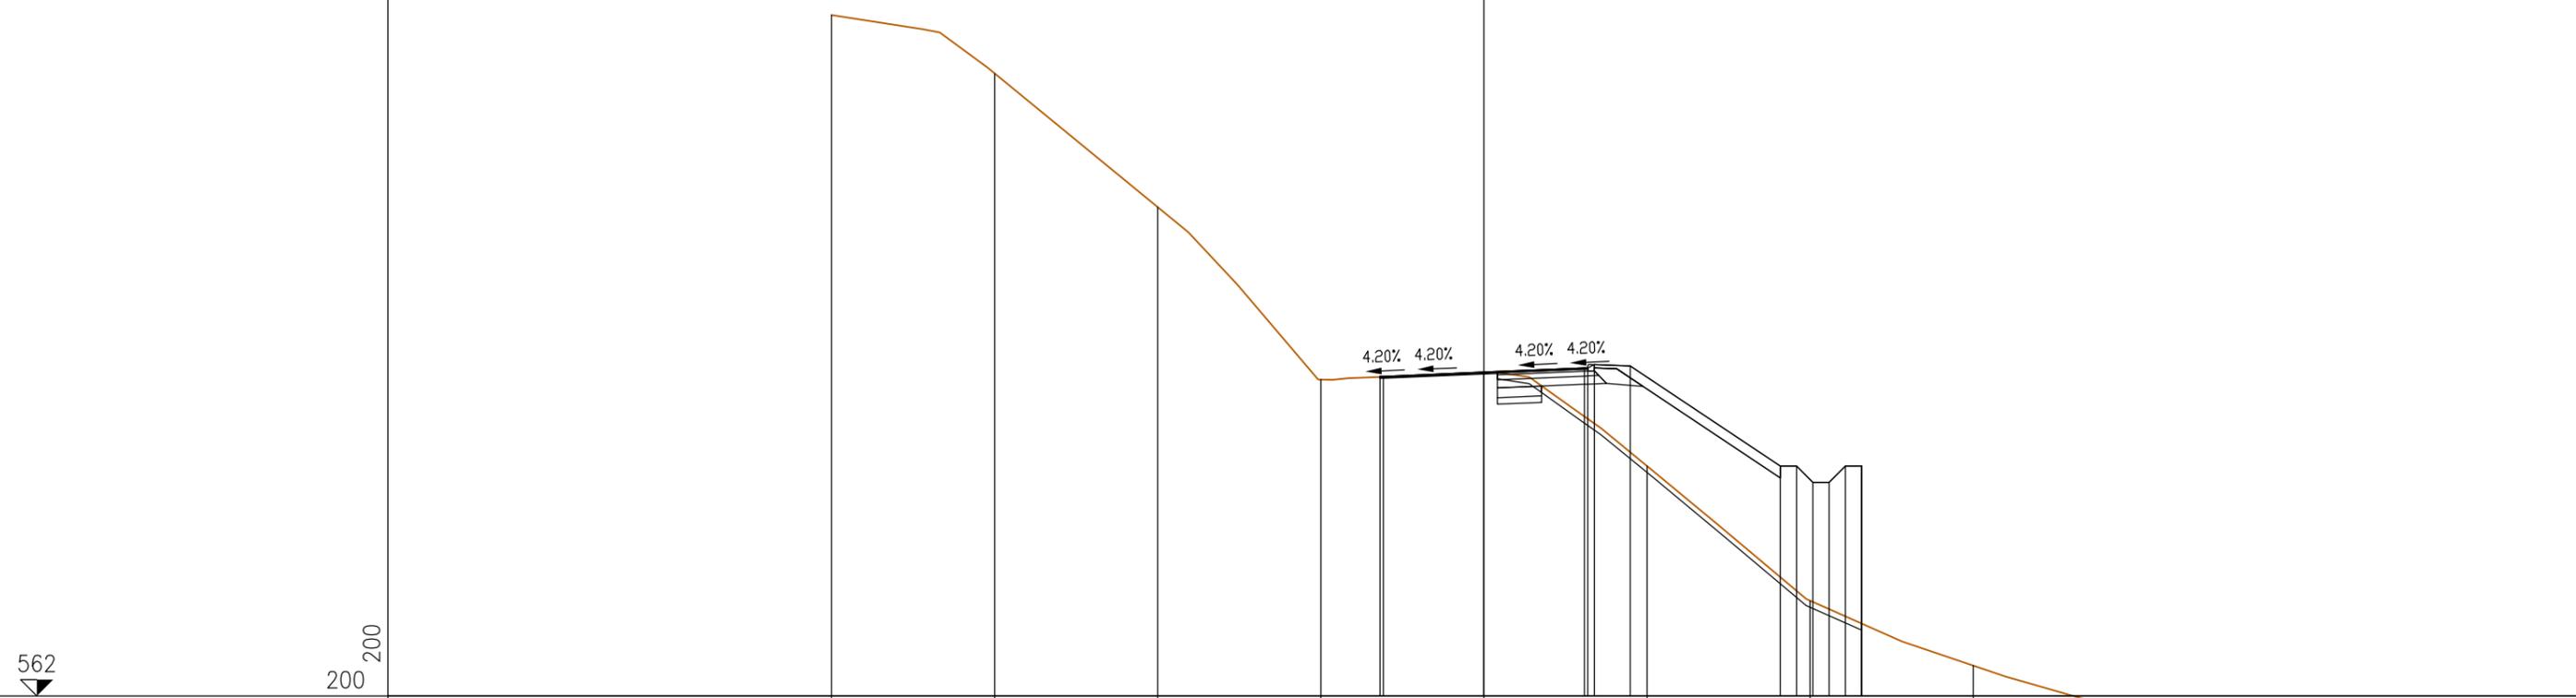

PROGRESSIVE TERRENO	-20.00	-15.00	-10.00	-5.00	0.00	5.00	10.00	15.00
PARZIALI TERRENO		5.00	5.00	5.00	5.00	5.00	5.00	
QUOTE TERRENO	582.87	581.07	576.98	571.70	571.90	569.05	564.92	562.93
PROGRESSIVE PROGETTO					0.00	3.09	9.08	11.58
PARZIALI PROGETTO						0.10	0.50	0.50
QUOTE PROGETTO						572.05	569.05	564.22


PROFILO ASSE 3

SEZIONE ASSE3-6

PROGRESSIVA 50.00

B BINDER	m?	0.40
BA BASE	m?	1.07
DE DEMOLIZIONE	m?	0.87
F FONDAZIONE	m?	1.91
RI RILEVATO	m?	33.24
RP RIEMPIMENTO	m?	0.89
SC SCOTICO RILEVATO	m?	2.22
SF SCAVO FOSSI	m?	0.18
ST SCOTICO SCAVO	m?	0.45
SV SCAVO	m?	0.84
VR VEGETALE RILEVATO	m?	2.06
er SEMINA RILEVATO	m	8.40
u USURA	m	6.70

562
200
200

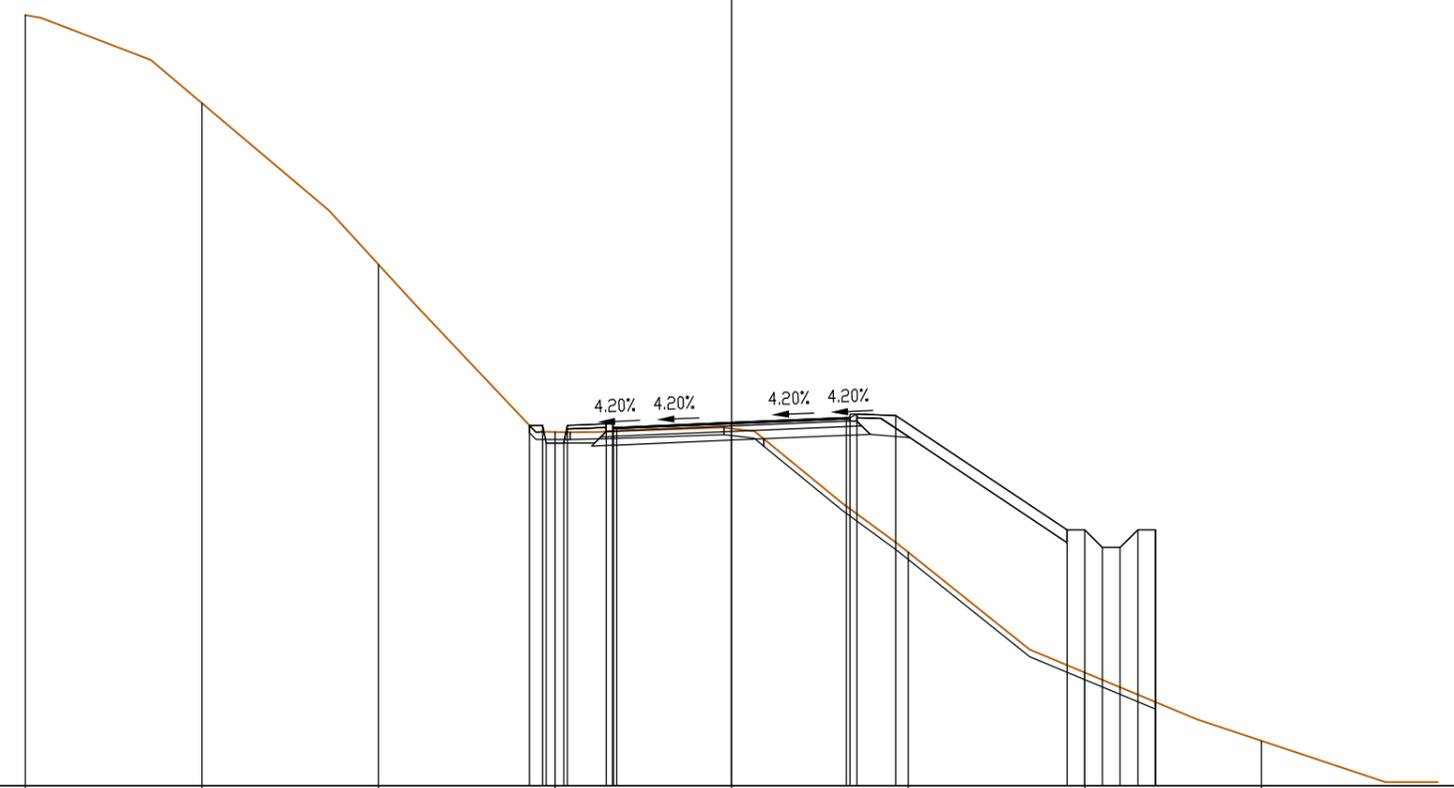


PROGRESSIVE TERRENO	-20.00	-15.00	-10.00	-5.00	0.00	5.00	10.00	15.00
PARZIALI TERRENO		5.00	5.00	5.00	5.00	5.00	5.00	5.00
QUOTE TERRENO	583.80	581.32	576.75	572.01	572.11	568.61	565.20	563.27
PROGRESSIVE PROGETTO				-5.72 -5.35 -5.25 -4.75 -4.65 -3.55 -3.37 -3.35 -3.35 -3.25	0.00	3.25 3.35 3.55 4.65	9.50 10.00 10.50 11.00 11.50 12.00	
PARZIALI PROGETTO				0.37 0.10 0.50 0.10 1.10 0.18 0.02 0.10	3.25 3.25	0.10 0.20 1.10	4.85 0.50 0.50 0.50 0.50 0.50	
QUOTE PROGETTO				572.19 572.19 571.69 572.19 572.24 572.21 572.14 572.14	572.28	572.41 572.42 572.52 572.47	569.24 569.24 568.74 568.74 569.24 569.24 564.37	

PROFILO ASSE 3

SEZIONE ASSE3-7

PROGRESSIVA 54.97

B BINDER	m?	0.42
BA BASE	m?	1.11
DE DEMOLIZIONE	m?	0.85
F FONDAZIONE	m?	1.99
RI RILEVATO	m?	35.73
RP RIEMPIMENTO	m?	0.89
SC SCOTICO RILEVATO	m?	2.28
SF SCAVO FOSSI	m?	0.12
ST SCOTICO SCAVO	m?	0.45
SV SCAVO	m?	0.22
VR VEGETALE RILEVATO	m?	2.04
er SEMINA RILEVATO	m	8.23
u USURA	m	6.94

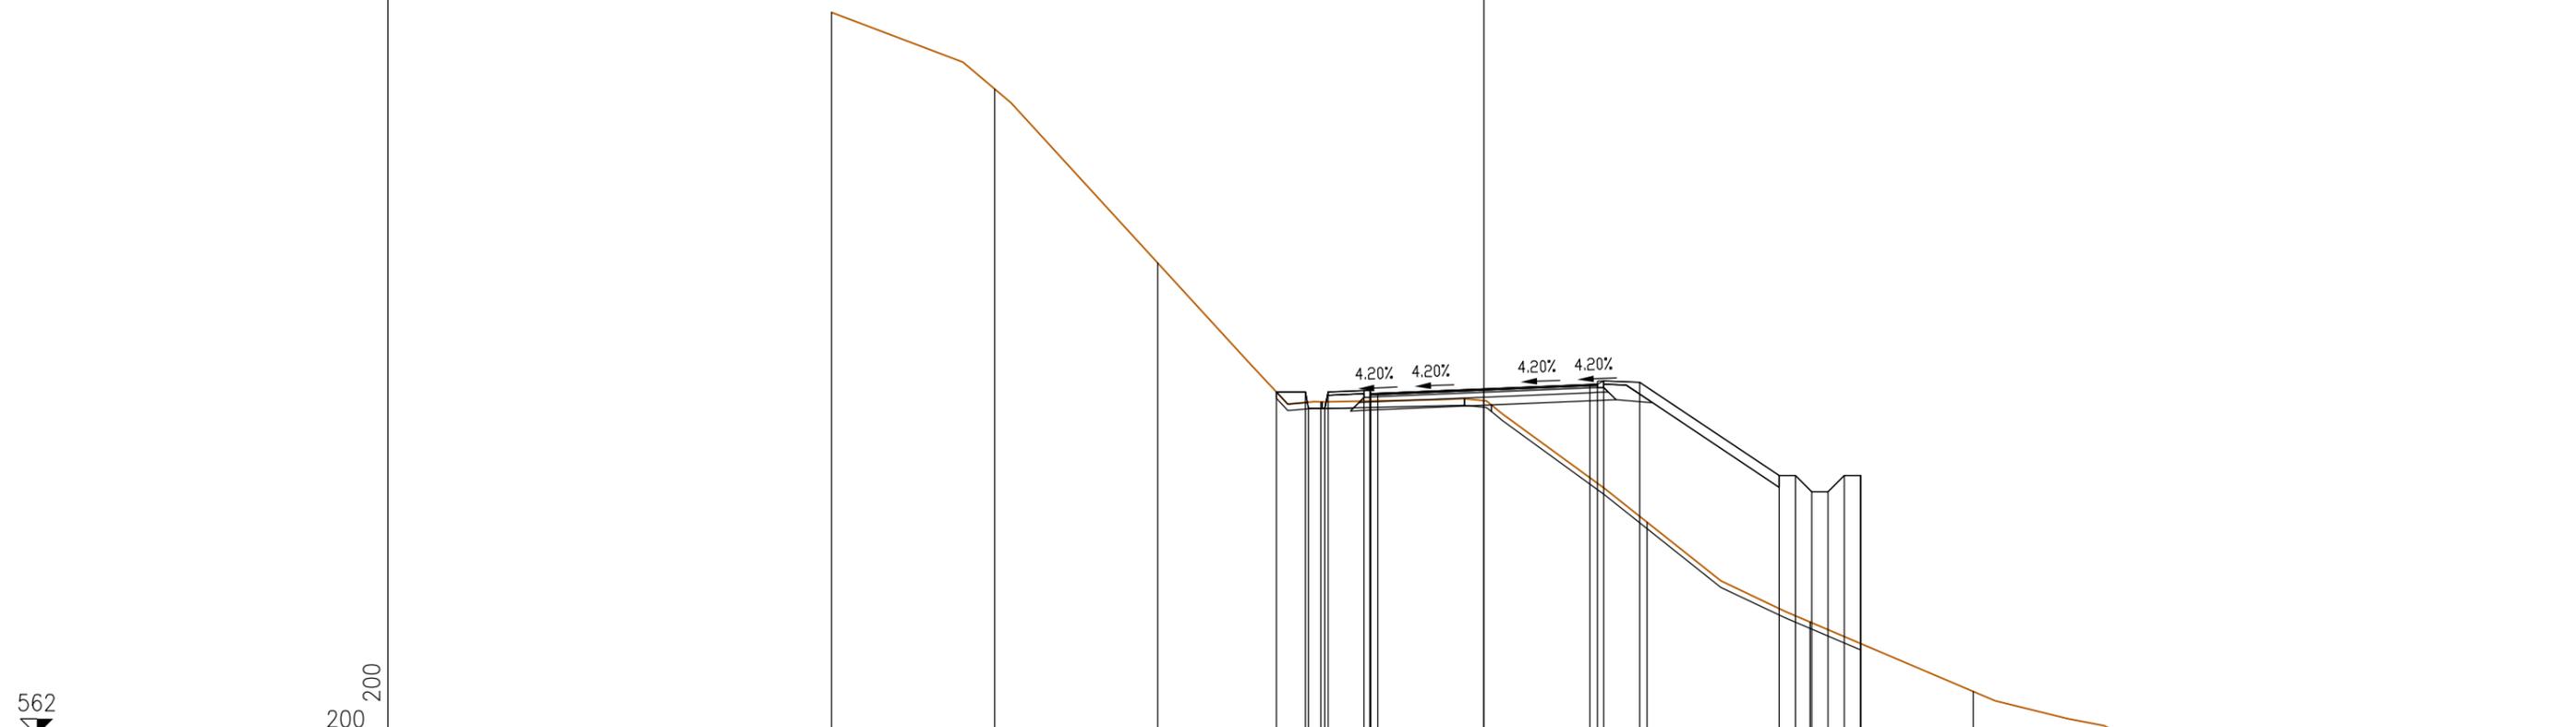

PROGRESSIVE TERRENO	-20.00	-15.00	-10.00	-5.00	0.00	5.00	10.00	15.00																			
PARZIALI TERRENO		5.00	5.00	5.00	5.00	5.00	5.00	5.00																			
QUOTE TERRENO	584.14	581.79	576.46	572.21	572.24	568.52	565.47	563.34																			
PROGRESSIVE PROGETTO				-6.36	-5.47	-5.37	-4.87	-4.77	-3.67	-3.50	-3.47	-3.47	-3.25	0.00	3.25	3.25	3.25	3.47	3.67	4.77	9.05	9.55	10.05	10.55	11.05	11.55	11.55
PARZIALI PROGETTO				0.89	0.10	0.50	0.10	1.10	0.17	0.03	0.22	3.25	3.25	0.22	0.20	1.10	4.28	0.50	0.50	0.50	0.50	0.50	0.50	0.50	0.50	0.50	0.50
QUOTE PROGETTO				572.51	572.51	572.01	572.01	572.51	572.55	572.55	572.53	572.45	572.46	572.60	572.74	572.75	572.86	572.80	569.95	569.95	569.45	569.45	569.95	569.95	569.95	569.95	564.81

PROFILO ASSE 3

SEZIONE ASSE3-8

PROGRESSIVA 70.18

B BINDER	m?	0.52
BA BASE	m?	1.36
BR BONIFICA RILEVATO	m?	0.57
DE DEMOLIZIONE	m?	0.88
F FONDAZIONE	m?	2.39
RI RILEVATO	m?	49.35
RP RIEMPIMENTO	m?	0.88
SC SCOTICO RILEVATO	m?	2.82
VR VEGETALE RILEVATO	m?	1.54
er SEMINA RILEVATO	m	7.05
u USURA	m	8.50

562
200
200



PROGRESSIVE TERRENO	-20.00	-15.00	-10.00	-5.00	0.00	5.00	10.00	15.00
PARZIALI TERRENO		5.00	5.00	5.00	5.00	5.00	5.00	5.00
QUOTE TERRENO	585.24	581.38	577.23	572.81	572.50	568.37	566.15	564.64
PROGRESSIVE PROGETTO				-7.15 -6.25 -6.15 -5.65 -5.55 -4.45 -4.27 -4.25 -4.25 -3.25	0.00	3.25 4.25 4.45	5.55 8.84 9.34 9.84 10.34 10.84 11.34	
PARZIALI PROGETTO				0.90 0.10 0.50 0.10 1.10 0.18 0.02 1.00	3.25 3.25	1.00 0.20 1.10	3.29 0.50 0.50 0.50 0.50 0.50	
QUOTE PROGETTO				573.70 573.70 573.20 573.70 573.74 573.74 573.72 573.64 573.67	573.75	573.67 573.64 573.74	573.70 571.51 571.51 571.01 571.01 571.51 566.69	


PROFILO ASSE 3

SEZIONE ASSE3-9

PROGRESSIVA 71.76

B BINDER	m?	0.54
BA BASE	m?	1.33
BR BONIFICA RILEVATO	m?	0.58
DE DEMOLIZIONE	m?	0.91
F FONDAZIONE	m?	2.39
RI RILEVATO	m?	50.21
RP RIEMPIMENTO	m?	0.87
SC SCOTICO RILEVATO	m?	2.80
VR VEGETALE RILEVATO	m?	1.58
er SEMINA RILEVATO	m	7.11
u USURA	m	8.50

562
200
200

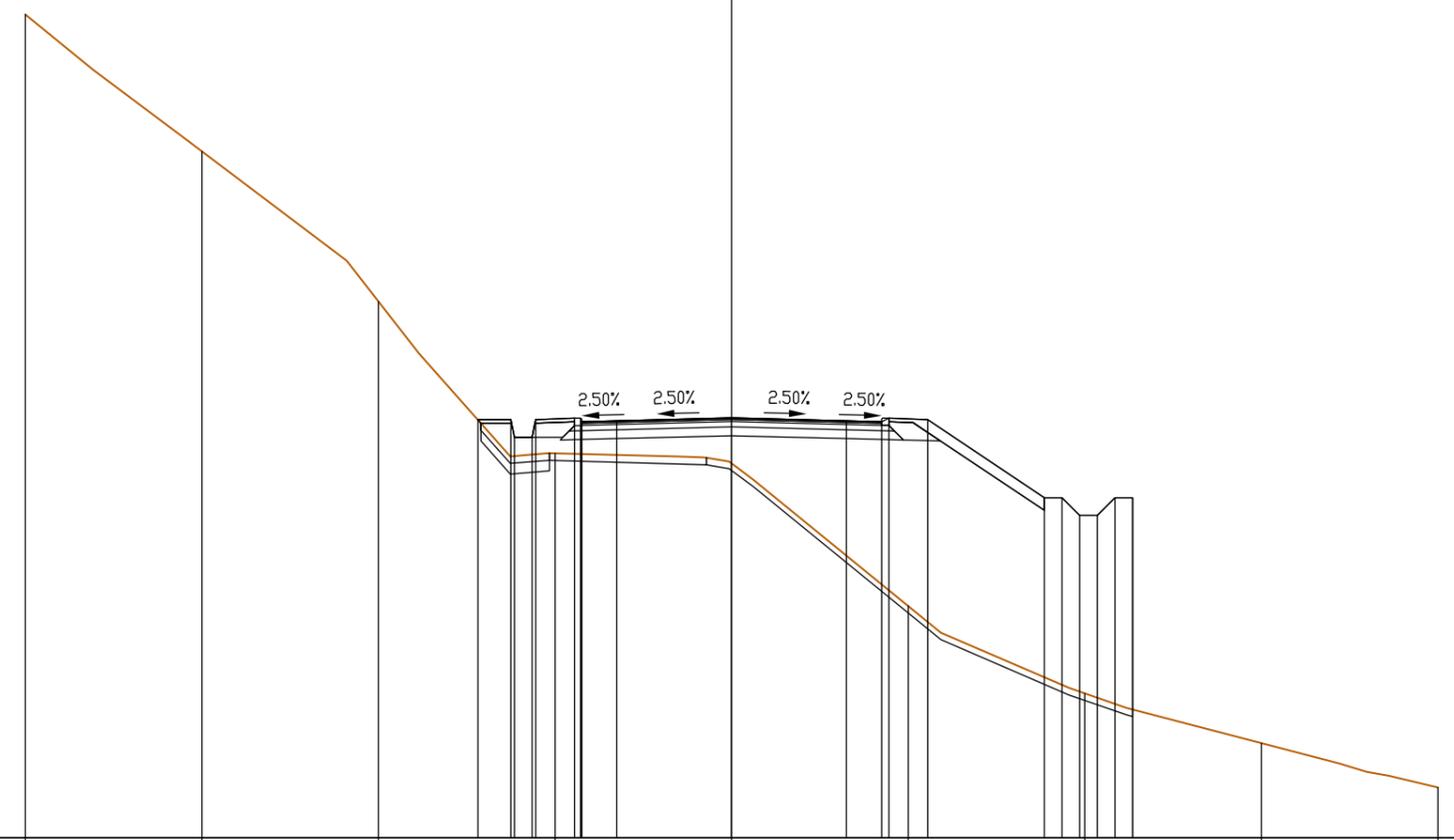

PROGRESSIVE TERRENO	-20.00	-15.00	-10.00	-5.00	0.00	5.00	10.00	15.00	20.00
PARZIALI TERRENO		5.00	5.00	5.00	5.00	5.00	5.00	5.00	5.00
QUOTE TERRENO	585.29	581.43	577.17	572.87	572.59	568.56	566.09	564.68	563.42
PROGRESSIVE PROGETTO				-7.18 -6.25 -6.15 -5.65 -5.55 -4.45 -4.28 -4.25 -4.25 -3.25	0.00	3.25 4.25 4.45 5.55	8.86 9.36 9.86 10.36 10.86 11.36		
PARZIALI PROGETTO				0.93 0.10 0.50 0.10 1.10 0.17 0.03 1.00	3.25 3.25	1.00 0.20 1.10 3.31	0.50 0.50 0.50 0.50 0.50		
QUOTE PROGETTO				573.83 573.83 573.33 573.33 573.83 573.87 573.85 573.77 573.80	573.88	573.80 573.77 573.87 573.83	571.62 571.62 571.12 571.62 571.62 566.63		


PROFILO ASSE 3

SEZIONE ASSE3-10

PROGRESSIVA 75.00

B BINDER	m?	0.50
BA BASE	m?	1.37
BR BONIFICA RILEVATO	m?	0.62
DE DEMOLIZIONE	m?	0.97
F FONDAZIONE	m?	2.36
RI RILEVATO	m?	51.02
RP RIEMPIMENTO	m?	0.87
SC SCOTICO RILEVATO	m?	2.80
VR VEGETALE RILEVATO	m?	1.58
er SEMINA RILEVATO	m	7.23
u USURA	m	8.50

562
200
200

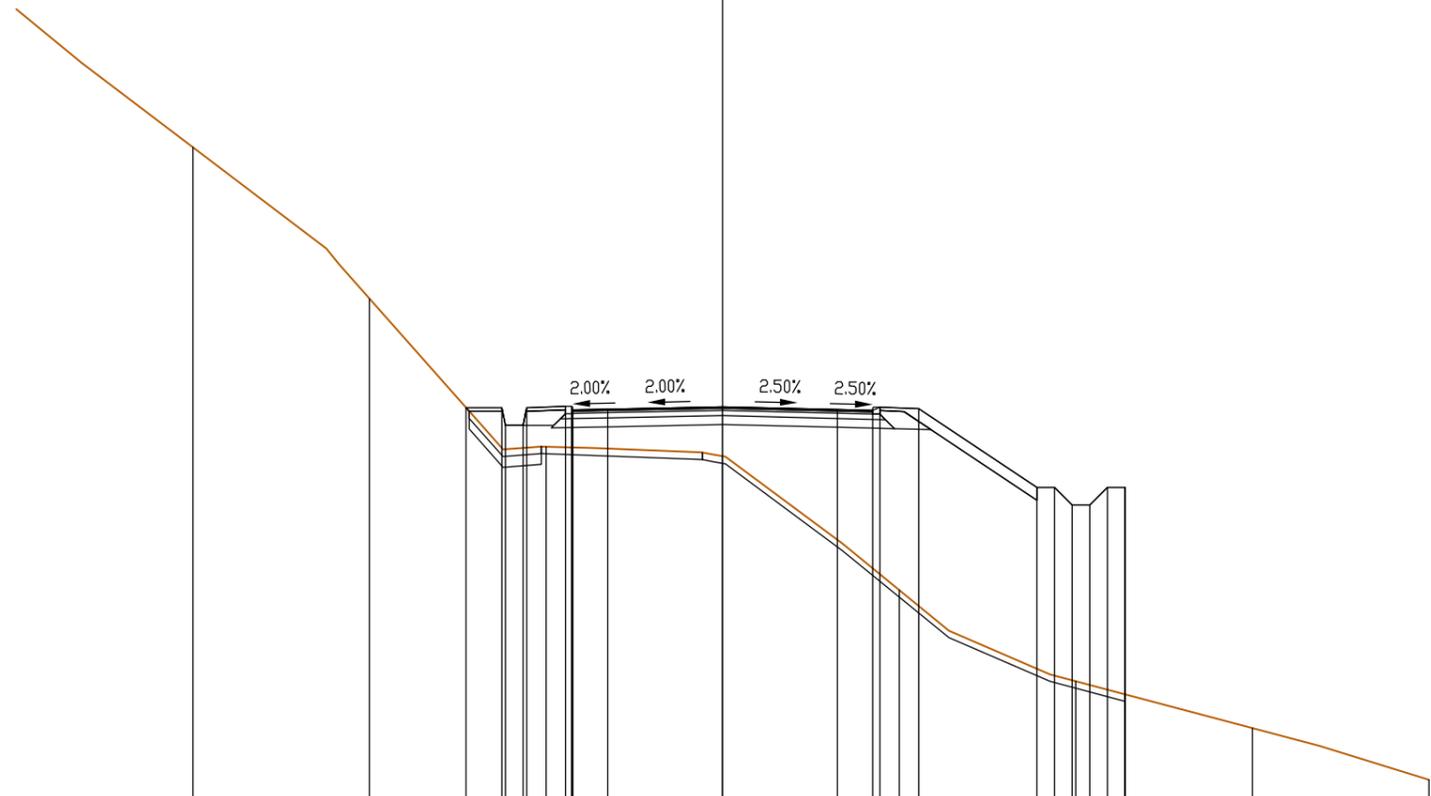

PROGRESSIVE TERRENO	-15.00	-10.00	-5.00	0.00	5.00	10.00	15.00	20.00
PARZIALI TERRENO		5.00	5.00	5.00	5.00	5.00	5.00	5.00
QUOTE TERRENO	581.48	577.19	573.01	572.74	568.95	566.37	565.05	563.59
PROGRESSIVE PROGETTO			-7.26 -6.25 -6.15 -5.65 -5.55 -4.45 -4.27 -4.25 -4.25 -3.25	0.00	3.25 4.25 4.45	5.55	8.89 9.39 9.89 10.39 10.89 11.39	
PARZIALI PROGETTO		1.01	0.10 0.50 0.10 1.10	0.18 0.02 1.00	3.25 3.25	1.00 0.20 1.10	3.34 0.50 0.50 0.50 0.50 0.50	
QUOTE PROGETTO		574.11 574.11 573.61 574.11 574.15 574.13 574.05 574.07	574.14	574.06 574.03 574.13	574.09	571.86 571.86 571.36 571.86 571.86	566.00	


PROFILO ASSE 3

SEZIONE ASSE3-11

PROGRESSIVA 100.00

B	BINDER	m?	0.50
BA	BASE	m?	1.36
DE	DEMOLIZIONE	m?	0.89
F	FONDAZIONE	m?	2.47
RI	RILEVATO	m?	48.56
RP	RIEMPIMENTO	m?	0.89
SC	SCOTICO RILEVATO	m?	1.80
SF	SCAVO FOSSI	m?	0.24
SG	SCOTICO GRADONATURA	m?	0.57
VR	VEGETALE RILEVATO	m?	1.24
er	SEMINA RILEVATO	m	5.42
g	GRADONATURA	m	3.87
u	USURA	m	8.50

562
200
200

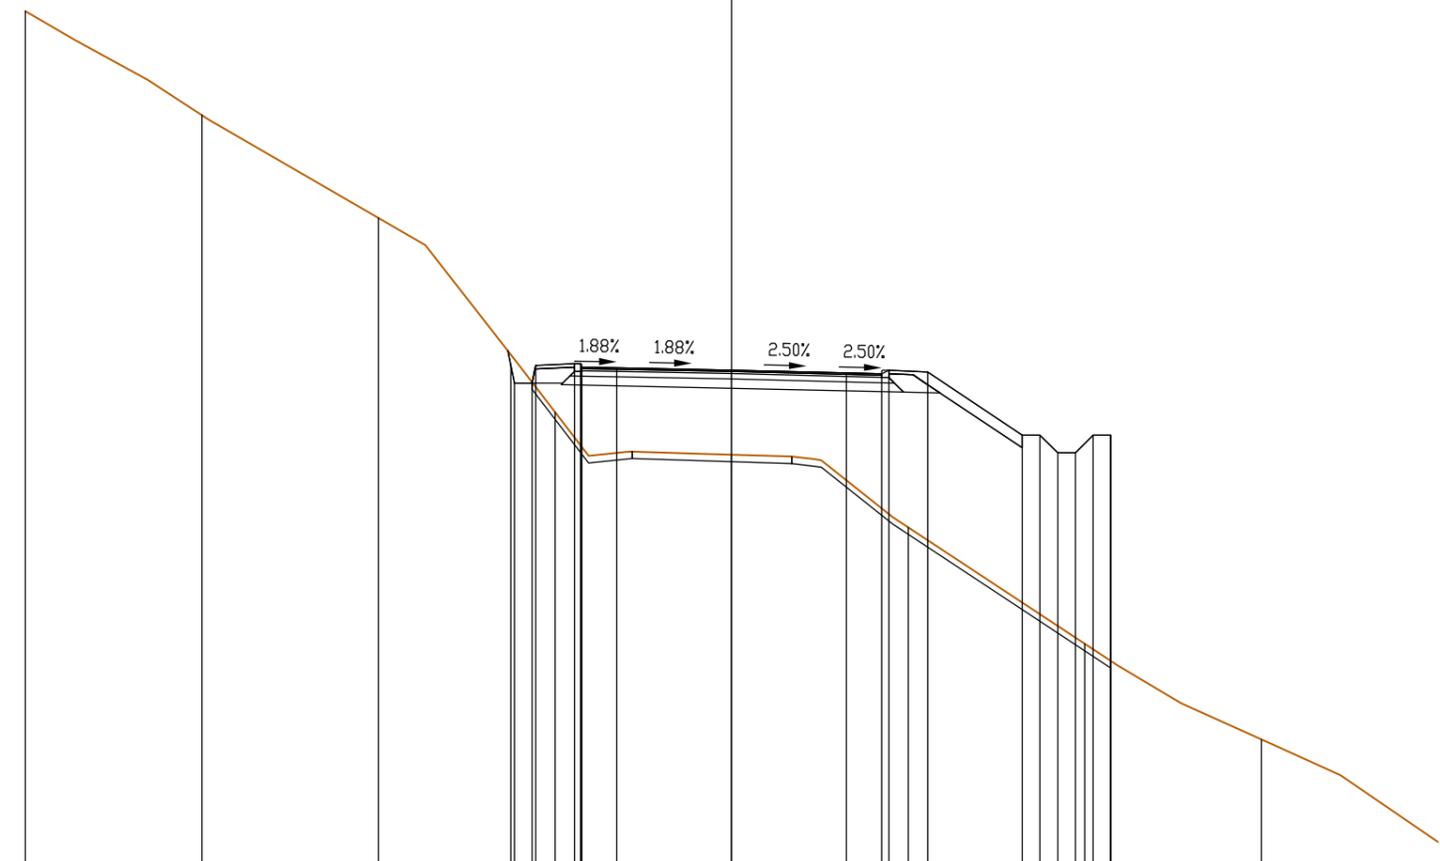

PROGRESSIVE TERRENO	-20.00	-15.00	-10.00	-5.00	0.00	5.00	10.00	15.00
PARZIALI TERRENO		5.00	5.00	5.00	5.00	5.00	5.00	
QUOTE TERRENO	586.29	583.35	580.44	574.95	573.74	571.69	568.39	565.69
PROGRESSIVE PROGETTO				-6.25 -6.15 -5.65 -5.55 -4.45 -4.28 -4.25 -4.25 -3.25	0.00	3.25 4.25 4.45 5.55	8.23 8.73 9.23 9.73 10.23 10.73	10.73
PARZIALI PROGETTO				0.10 0.50 0.10 1.10 0.17 0.03 1.00 3.25	3.25	1.00 0.20 1.10 2.68 0.50 0.50 0.50 0.50 0.50	0.50	
QUOTE PROGETTO				576.27 575.77 575.77 576.27 576.32 576.32 576.29 576.22 576.20	576.14	576.06 576.03 576.13 576.09	574.30 574.30 573.80 573.80 574.30 574.30 567.91	


PROFILO ASSE 3

SEZIONE ASSE3-12

PROGRESSIVA 104.00

B	BINDER	m?	0.52
BA	BASE	m?	1.36
DE	DEMOLIZIONE	m?	0.92
F	FONDAZIONE	m?	2.35
RI	RILEVATO	m?	48.60
RP	RIEMPIMENTO	m?	0.89
SC	SCOTICO RILEVATO	m?	1.71
SF	SCAVO FOSSI	m?	0.42
SG	SCOTICO GRADONATURA	m?	0.69
VR	VEGETALE RILEVATO	m?	1.34
er	SEMINA RILEVATO	m	5.73
g	GRADONATURA	m	4.62
u	USURA	m	8.50

562
200
200

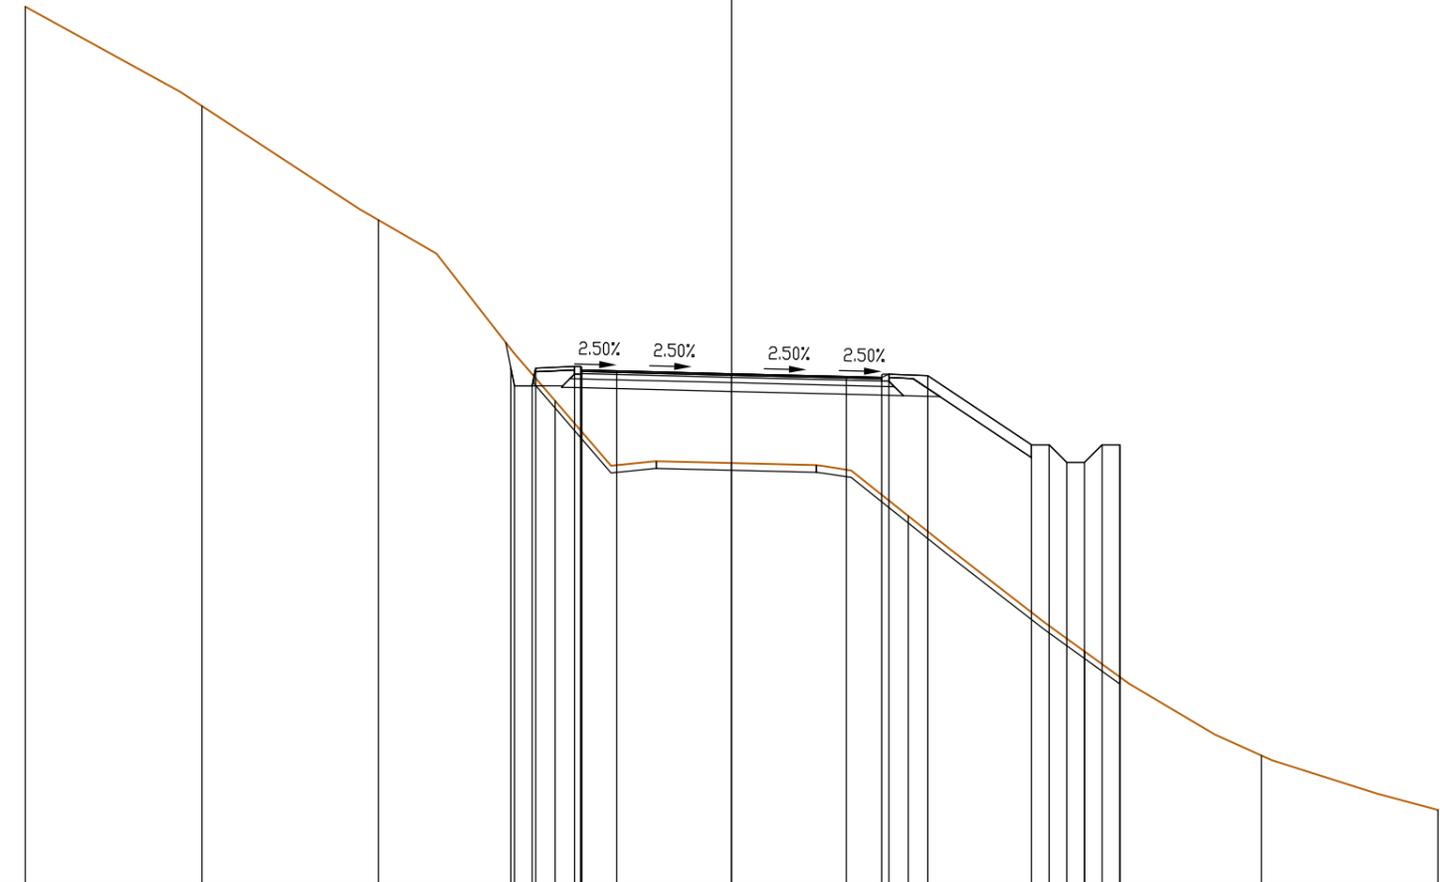

PROGRESSIVE TERRENO	-20.00	-15.00	-10.00	-5.00	0.00	5.00	10.00	15.00	20.00
PARZIALI TERRENO		5.00	5.00	5.00	5.00	5.00	5.00	5.00	5.00
QUOTE TERRENO	586.85	584.03	580.81	575.70	573.93	572.44	568.60	565.66	564.12
PROGRESSIVE PROGETTO				-6.25 -6.15 -5.65 -5.55 -4.45 -4.27 -4.25 -4.25 -3.25	0.00	3.25 4.25 4.45 5.55	8.49 8.99 9.49 9.99 10.49 10.99		
PARZIALI PROGETTO				0.10 0.50 0.10 1.10 0.18 0.02 1.00	3.25 3.25	1.00 0.20 1.10 2.94	0.50 0.50 0.50 0.50 0.50		
QUOTE PROGETTO				576.62 576.12 576.12 576.62 576.66 576.64 576.56 576.54	576.46	576.38 576.35 576.45 576.41	574.45 574.45 573.95 573.95 574.45 567.88		


PROFILO ASSE 3

SEZIONE ASSE3-13

PROGRESSIVA 117.23

B BINDER	m?	0.51
BA BASE	m?	1.35
DE DEMOLIZIONE	m?	1.00
F FONDAZIONE	m?	2.37
RI RILEVATO	m?	38.21
RP RIEMPIMENTO	m?	0.84
SC SCOTICO RILEVATO	m?	1.38
SG SCOTICO GRADONATURA	m?	0.73
ST SCOTICO SCAVO	m?	0.59
SV SCAVO	m?	0.82
VR VEGETALE RILEVATO	m?	1.79
er SEMINA RILEVATO	m	7.29
g GRADONATURA	m	4.99
u USURA	m	8.50

562
200
200

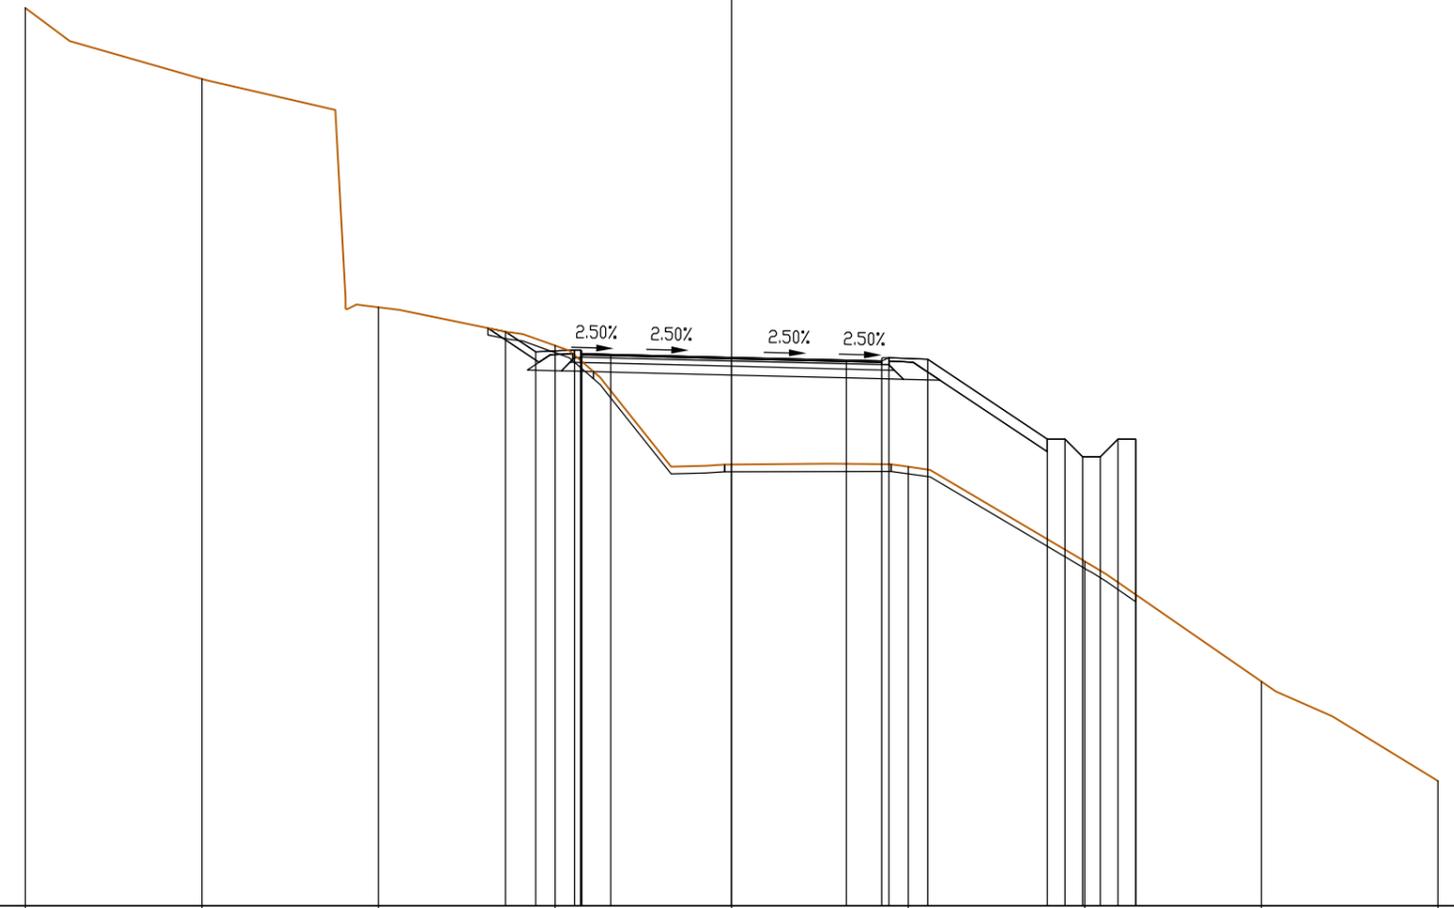

PROGRESSIVE TERRENO	-20.00	-15.00	-10.00	-5.00	0.00	5.00	10.00	15.00	20.00
PARZIALI TERRENO		5.00	5.00	5.00	5.00	5.00	5.00	5.00	5.00
QUOTE TERRENO	587.40	585.40	578.93	577.85	574.48	574.42	571.74	568.34	565.53
PROGRESSIVE PROGETTO				-6.40 -5.55 -4.45 -4.28 -4.25 -4.25 -3.42	0.00	3.25 4.25 4.45 5.55	8.94 9.44 9.94 10.44 10.94 11.44		
PARZIALI PROGETTO				0.85 1.10 0.17 0.03 0.83	3.42	3.25 1.00 0.20 1.10	3.39 0.50 0.50 0.50 0.50 0.50		
QUOTE PROGETTO				578.24 577.68 577.72 577.70 577.62 577.60	577.51	577.43 577.41 577.51 577.46	575.20 575.20 574.70 575.20 575.20 570.80		


PROFILO ASSE 3

SEZIONE ASSE3-14

PROGRESSIVA 125.00

B	BINDER	m?	0.57
BA	BASE	m?	1.50
BR	BONIFICA RILEVATO	m?	0.42
DE	DEMOLIZIONE	m?	0.95
F	FONDAZIONE	m?	2.62
RI	RILEVATO	m?	35.21
RP	RIEMPIMENTO	m?	0.45
SC	SCOTICO RILEVATO	m?	1.50
SG	SCOTICO GRADONATURA	m?	0.95
ST	SCOTICO SCAVO	m?	0.31
VR	VEGETALE RILEVATO	m?	1.61
er	SEMINA RILEVATO	m	6.81
g	GRADONATURA	m	6.06
u	USURA	m	9.56

562
200
200

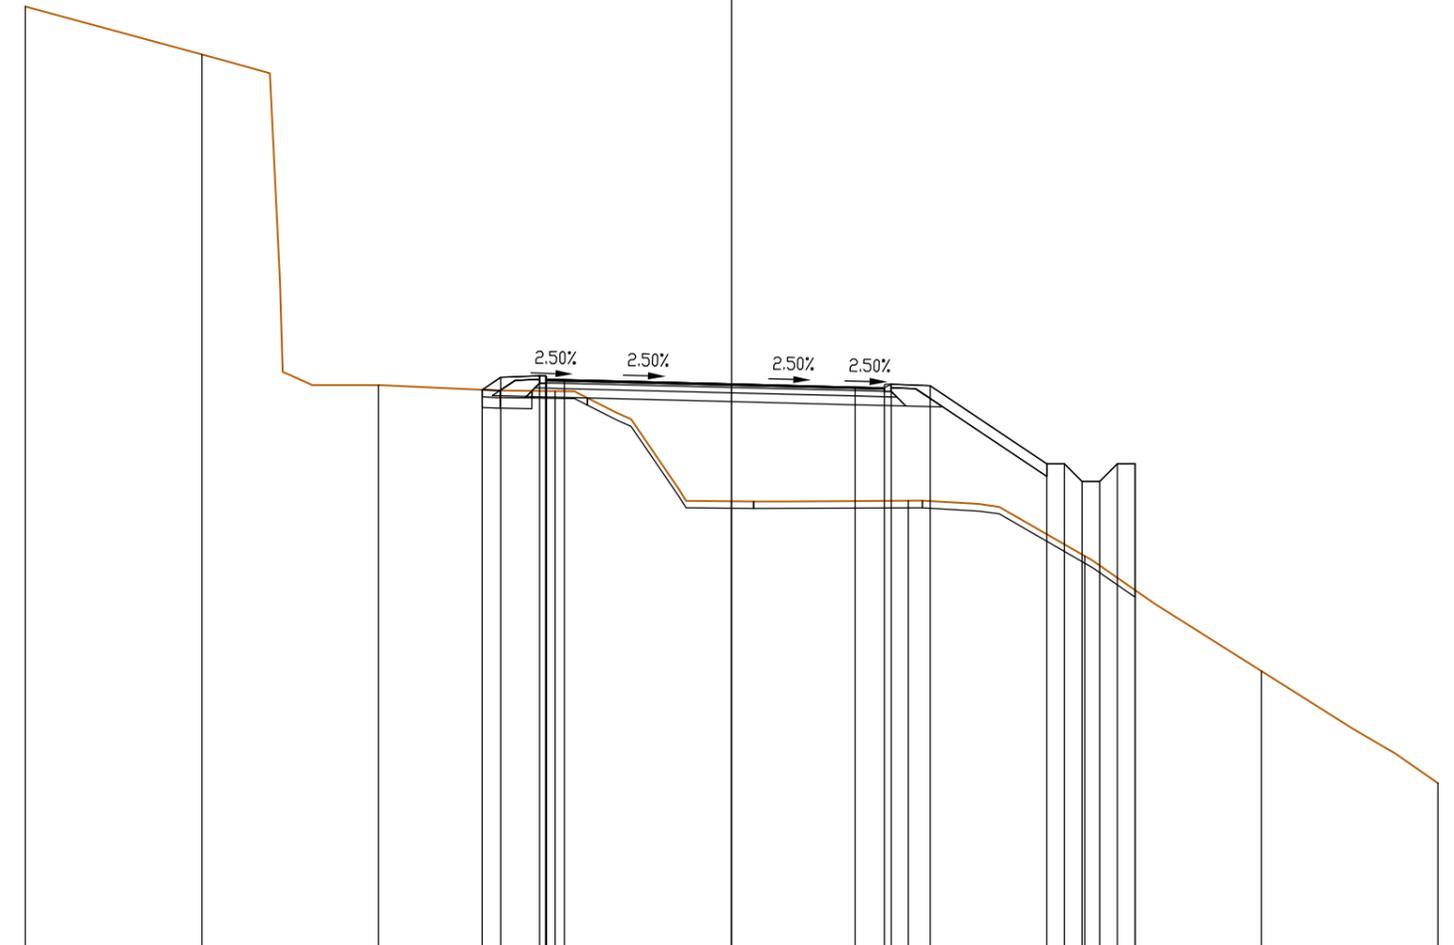

PROGRESSIVE TERRENO	-20.00	-15.00	-10.00	-5.00	0.00	5.00	10.00	15.00	20.00
PARZIALI TERRENO		5.00	5.00	5.00	5.00	5.00	5.00	5.00	5.00
QUOTE TERRENO	588.80	587.45	578.09	577.92	574.80	574.82	573.25	570.00	566.83
PROGRESSIVE PROGETTO				-7.07 -6.54 -5.44 -5.26 -5.24 -4.73	0.00	3.49 4.32 4.52	5.62	8.93 9.43 9.93 10.43 10.93 11.43 11.43	
PARZIALI PROGETTO				0.53 1.10 0.18 0.02 0.51	4.73	3.49	1.10	3.31 0.50 0.50 0.50 0.50 0.50	
QUOTE PROGETTO				577.96 578.31 578.35 578.33 578.25 578.24	578.12	578.03 578.01 578.11	578.07	575.87 575.87 575.37 575.37 575.87 575.87 572.29	


PROFILO ASSE 3

SEZIONE ASSE3-15

PROGRESSIVA 130.46

B BINDER	m?	0.71
BA BASE	m?	1.86
BR BONIFICA RILEVATO	m?	0.85
DE DEMOLIZIONE	m?	0.95
F FONDAZIONE	m?	3.19
RI RILEVATO	m?	31.73
RP RIEMPIMENTO	m?	0.82
SC SCOTICO RILEVATO	m?	1.48
SG SCOTICO GRADONATURA	m?	1.05
ST SCOTICO SCAVO	m?	0.27
VR VEGETALE RILEVATO	m?	2.04
er SEMINA RILEVATO	m	8.18
g GRADONATURA	m	6.58
u USURA	m	11.86

562
200
200

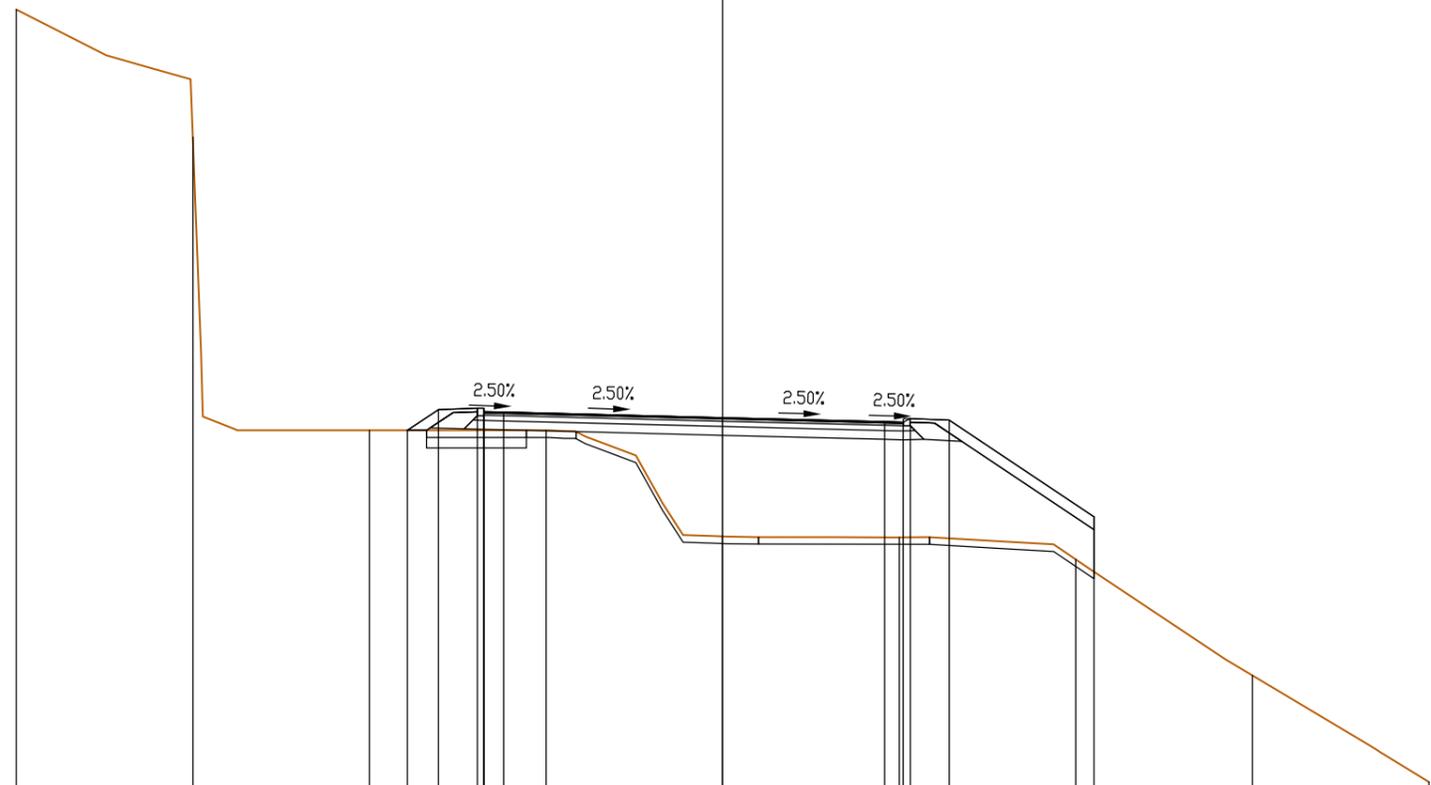

PROGRESSIVE TERRENO	-20.00	-15.00	-10.00	-5.00	0.00	5.00	10.00	15.00	20.00					
PARZIALI TERRENO		5.00	5.00	5.00	5.00	5.00	5.00	5.00	5.00					
QUOTE TERRENO	589.96	586.35	578.05	578.05	575.05	575.03	574.40	571.12	568.11					
PROGRESSIVE PROGETTO					0.00	4.58	10.51							
PARZIALI PROGETTO			0.87	1.10	0.18	0.02	0.55	6.20	4.58	0.53	0.20	1.10	4.10	
QUOTE PROGETTO			578.05	578.64	578.68	578.66	578.58	578.57	578.41	578.30	578.29	578.39	578.34	575.61


PROFILO ASSE 3

SEZIONE ASSE3-16

PROGRESSIVA 134.40

B BINDER	m?	0.93
BA BASE	m?	2.37
BR BONIFICA RILEVATO	m?	1.51
DE DEMOLIZIONE	m?	0.94
F FONDAZIONE	m?	4.06
RI RILEVATO	m?	30.48
RP RIEMPIMENTO	m?	0.43
SC SCOTICO RILEVATO	m?	1.75
SG SCOTICO GRADONATURA	m?	0.92
ST SCOTICO SCAVO	m?	0.50
VR VEGETALE RILEVATO	m?	1.30
er SEMINA RILEVATO	m	5.78
g GRADONATURA	m	6.08
u USURA	m	15.36

563
200
200

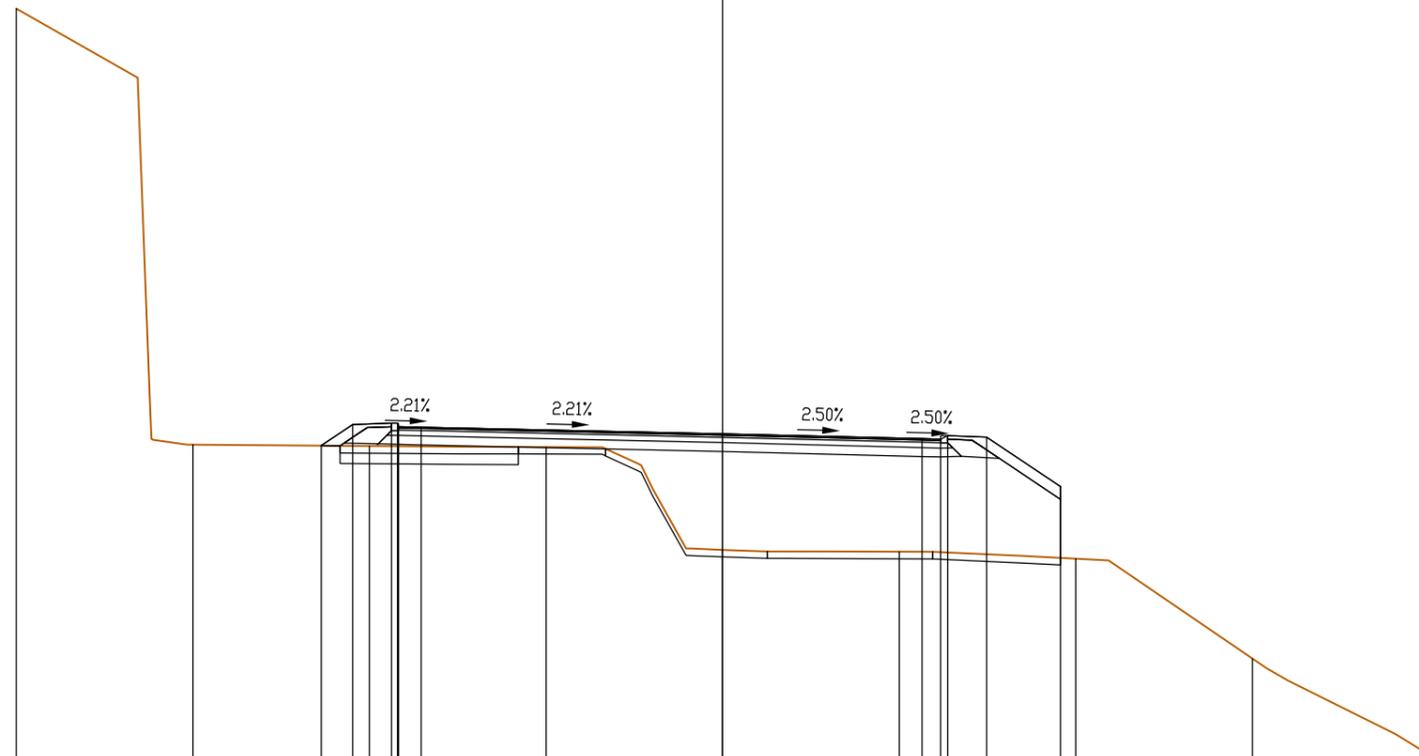


PROGRESSIVE TERRENO	-20.00	-15.00	-10.00	-5.00	0.00	5.00	10.00	15.00
PARZIALI TERRENO		5.00	5.00	5.00	5.00	5.00	5.00	
QUOTE TERRENO	590.56	578.23	578.19	578.16	575.25	575.19	575.00	572.17
PROGRESSIVE PROGETTO			-11.37 -10.48 -9.38 -9.20 -9.18 -9.18 -8.54		0.00		5.65 6.18 6.38 7.48	9.57
PARZIALI PROGETTO			0.89 1.10 0.18 0.02 0.64	8.54		5.65	0.53 0.20 1.10 2.09	
QUOTE PROGETTO			578.20 578.79 578.83 578.81 578.73 578.72		578.53		578.39 578.38 578.48 578.43	577.04

PROFILO ASSE 3

SEZIONE ASSE3-17

PROGRESSIVA 138.33

568
200
200

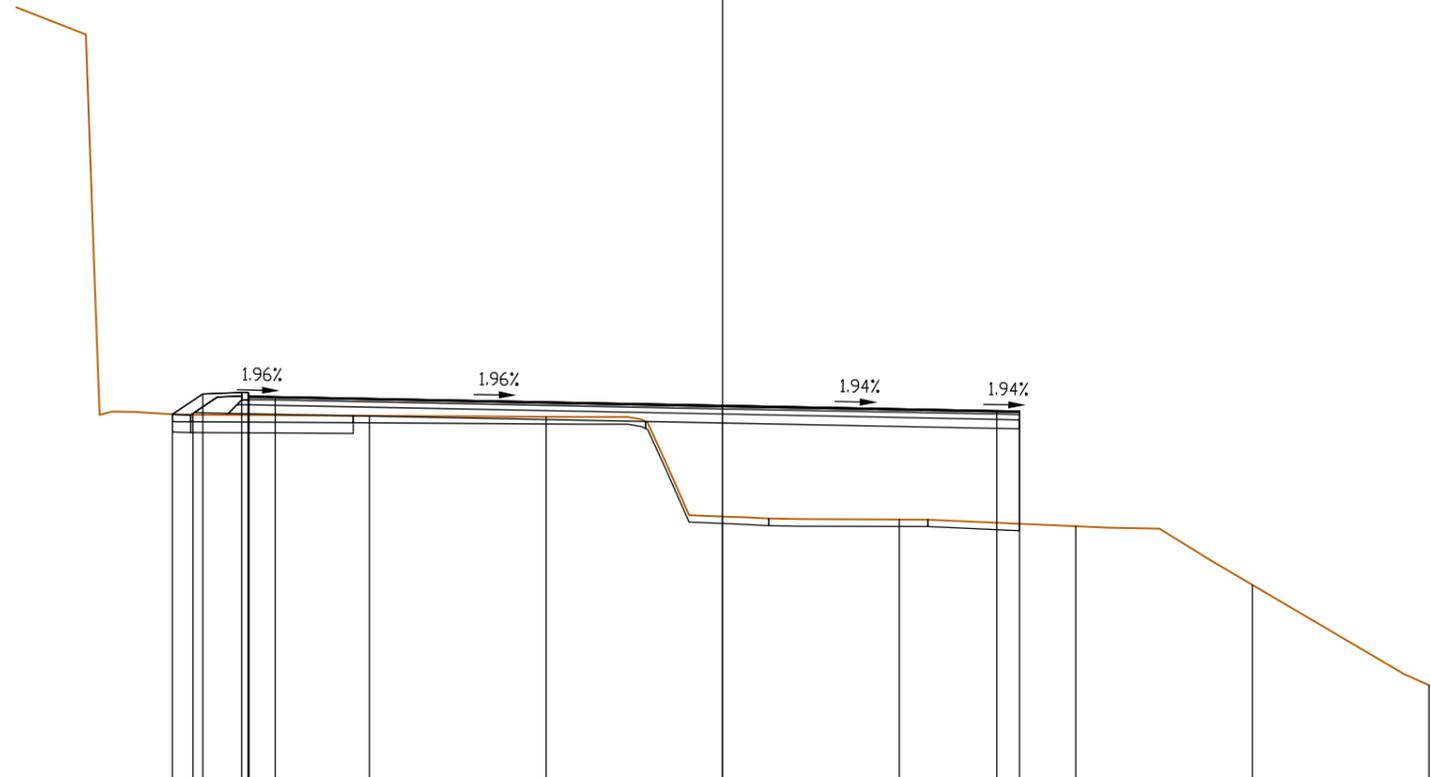

PROGRESSIVE TERRENO		-15.00	-10.00	-5.00	0.00	5.00	10.00	15.00	20.00
PARZIALI TERRENO			5.00	5.00	5.00	5.00	5.00	5.00	5.00
QUOTE TERRENO		578.33	578.30	578.27	578.45	578.37	578.17	578.51	578.68
PROGRESSIVE PROGETTO		-15.58 -14.72 -13.62 -13.44 -13.42 -13.42 -12.67			0.00		7.77 8.41		
PARZIALI PROGETTO		0.86 1.10 0.18 0.02 0.75		12.67		7.77	0.64		
QUOTE PROGETTO		578.34 578.91 578.96 578.93 578.86 578.84			578.60		578.44 578.43		


ASSE 4

PROFILO Asse_Principale

SEZIONE ASSE4-2

PROGRESSIVA 172.15

B	BINDER	m?	0.48
BA	BASE	m?	1.18
F	FONDAZIONE	m?	2.00
SC	SCOTICO RILEVATO	m?	1.59
SC	SCOTICO SCAVO	m?	1.59
SV	SCAVO	m?	2.59
c	COMPATTAZIONE	m	8.00
u	USURA	m	8.00

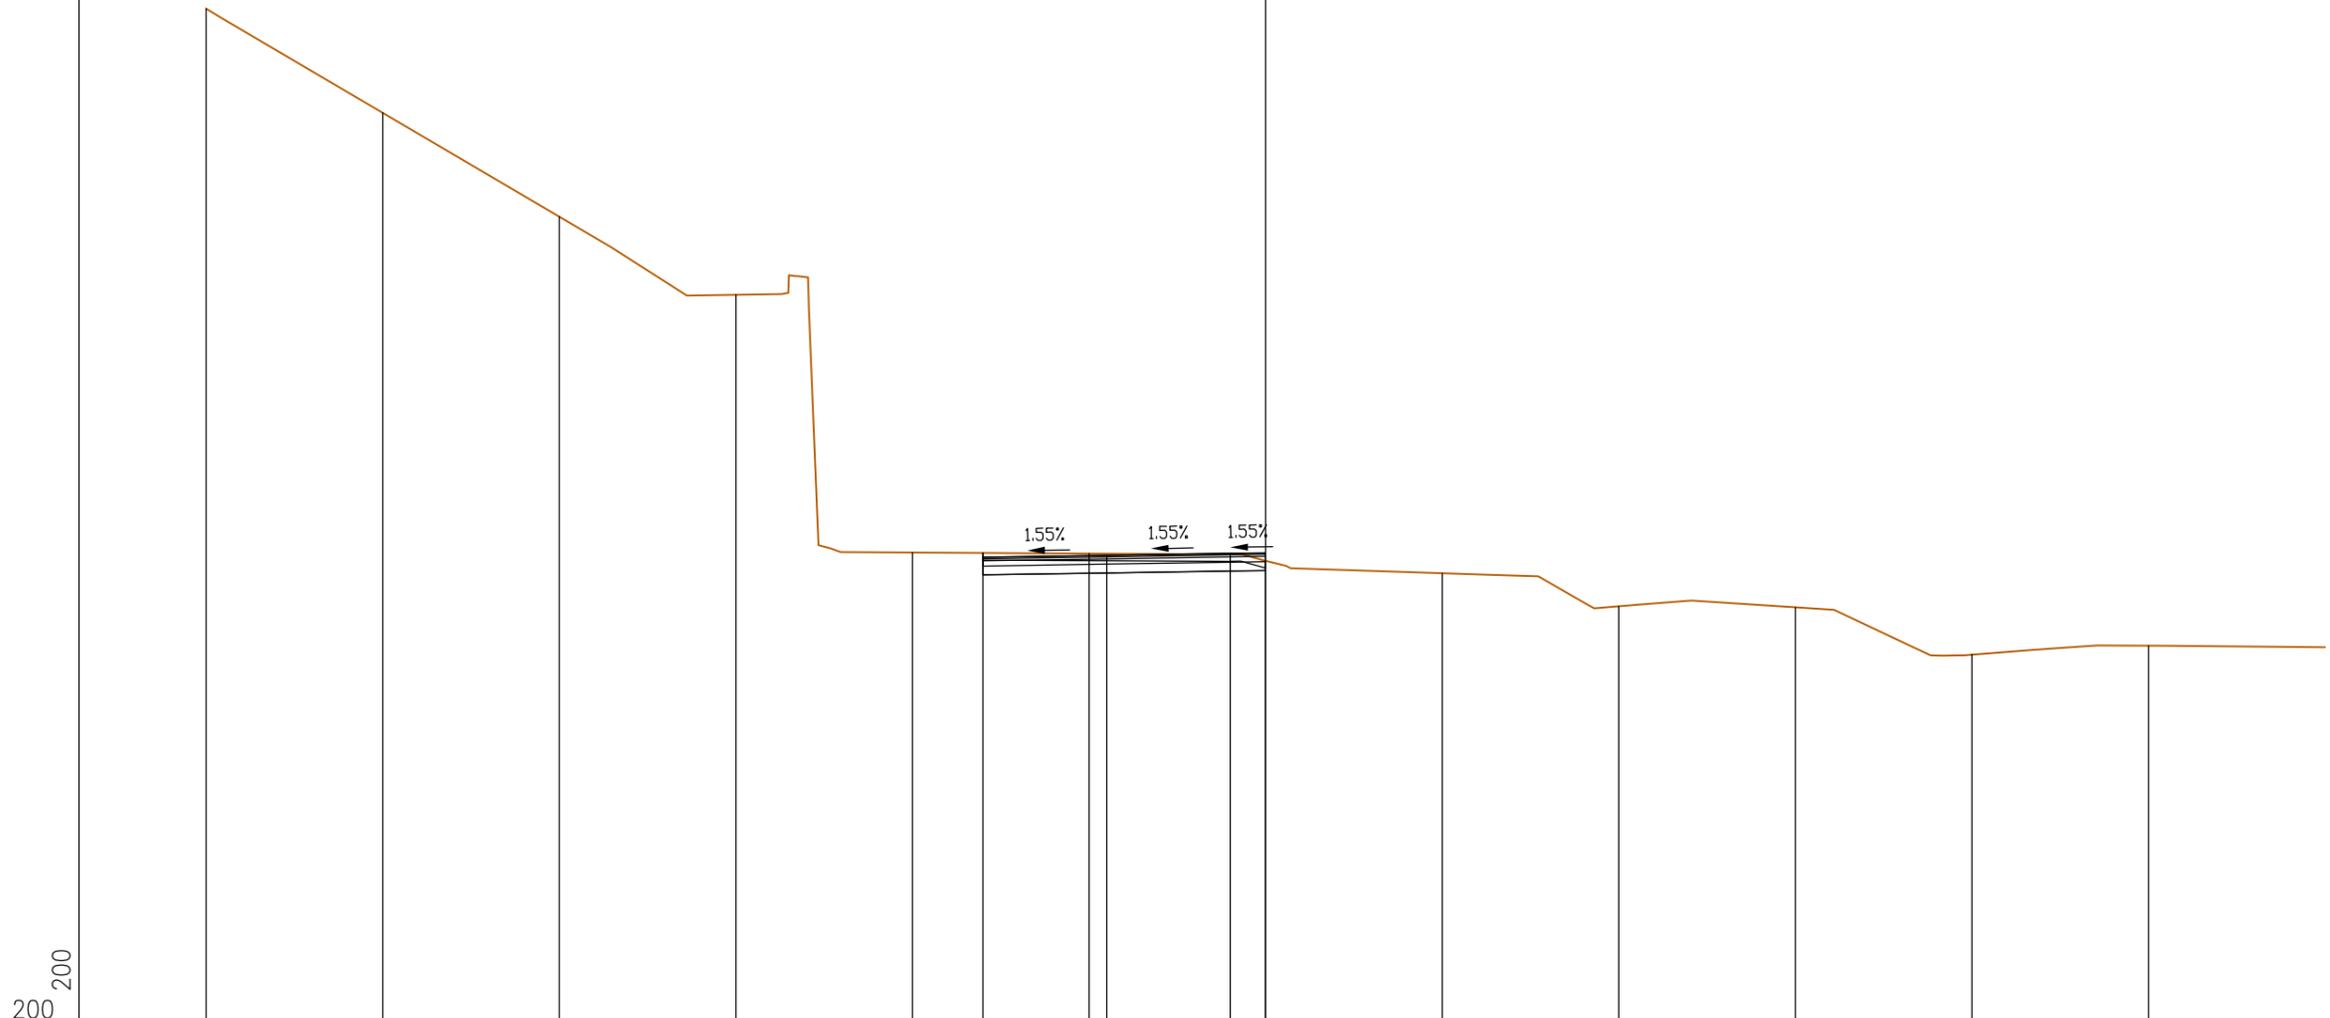


PROGRESSIVE TERRENO	-30.00	-25.00	-20.00	-15.00	-10.00	-5.00	0.00	5.00	10.00	15.00	20.00	25.00
PARZIALI TERRENO		5.00	5.00	5.00	5.00	5.00	5.00	5.00	5.00	5.00	5.00	5.00
QUOTE TERRENO	594.80	591.86	588.92	586.71	579.41	579.39	579.18	576.83	577.90	577.87	576.53	576.78
PROGRESSIVE PROGETTO						-8.00	-4.50	-1.00	0.00			
PARZIALI PROGETTO						3.50	3.50	1.00				
QUOTE PROGETTO						579.29	579.34	579.39	579.41			

PROFILO Asse_Principale

SEZIONE ASSE4-3

PROGRESSIVA 178.00

B	BINDER	m?	0.47
BA	BASE	m?	1.21
F	FONDAZIONE	m?	1.99
SC	SCOTICO RILEVATO	m?	1.59
SC	SCOTICO SCAVO	m?	1.59
SV	SCAVO	m?	3.68
c	COMPATTAZIONE	m	8.00
u	USURA	m	8.00

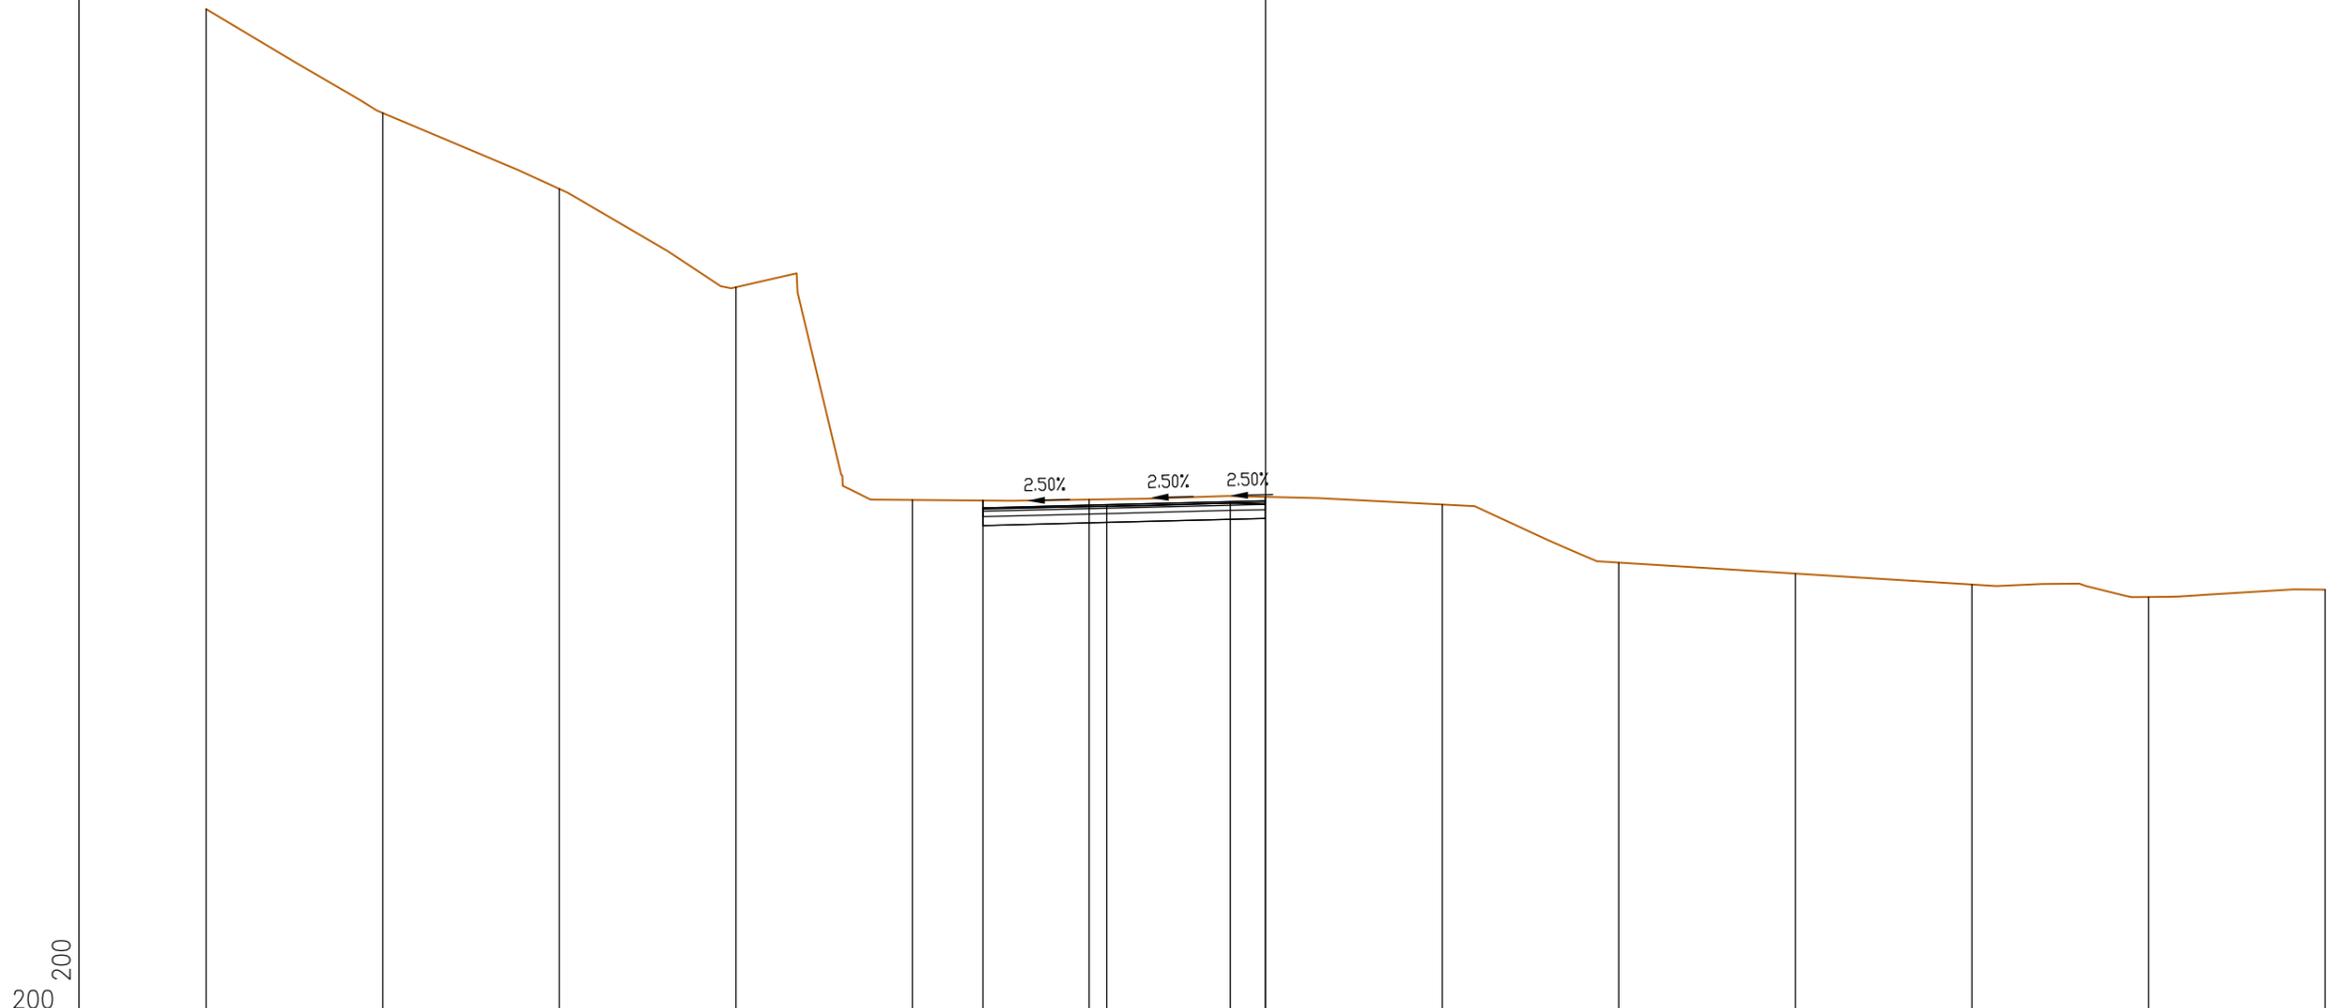

565

200
200

PROGRESSIVE TERRENO	-30.00	-25.00	-20.00	-15.00	-10.00	-5.00	0.00	5.00	10.00	15.00	20.00	25.00	30.00
PARZIALI TERRENO		5.00	5.00	5.00	5.00	5.00	5.00	5.00	5.00	5.00	5.00	5.00	5.00
QUOTE TERRENO	593.51	590.57	588.43	585.64	579.62	579.63	579.71	579.49	577.85	577.54	577.23	576.88	577.08
PROGRESSIVE PROGETTO					-8.00	-4.50	-1.00	0.00					
PARZIALI PROGETTO						3.50	3.50	1.00					
QUOTE PROGETTO					579.40	579.49	579.57	579.60					

PROFILO Asse_Principale

SEZIONE ASSE4-4

PROGRESSIVA 183.81

B	BINDER	m?	0.48
BA	BASE	m?	1.20
F	FONDAZIONE	m?	2.00
SC	SCOTICO RILEVATO	m?	1.61
SC	SCOTICO SCAVO	m?	1.61
SV	SCAVO	m?	4.75
c	COMPATTAZIONE	m	8.00
u	USURA	m	8.00



565

200
200


PROGRESSIVE TERRENO	-30.00	-25.00	-20.00	-15.00	-10.00	-8.00	-5.00	0.00	5.00	10.00	15.00	20.00	25.00
PARZIALI TERRENO		5.00	5.00	5.00	5.00	5.00	5.00	5.00	5.00	5.00	5.00	5.00	5.00
QUOTE TERRENO	592.42	588.97	585.31	581.23	579.94	580.01	580.13	576.95	576.98	576.94	577.17	577.32	
PROGRESSIVE PROGETTO						-8.00	-4.50	-1.00	0.00				
PARZIALI PROGETTO						3.50	3.50	1.00					
QUOTE PROGETTO						579.64	579.73	579.82	579.84				

PROFILO Asse_Principale

SEZIONE ASSE4-5

PROGRESSIVA 189.96

B	BINDER	m?	0.47
BA	BASE	m?	1.20
F	FONDAZIONE	m?	2.00
SC	SCOTICO RILEVATO	m?	1.59
SC	SCOTICO SCAVO	m?	1.59
SV	SCAVO	m?	4.98
c	COMPATTAZIONE	m	8.00
u	USURA	m	8.00

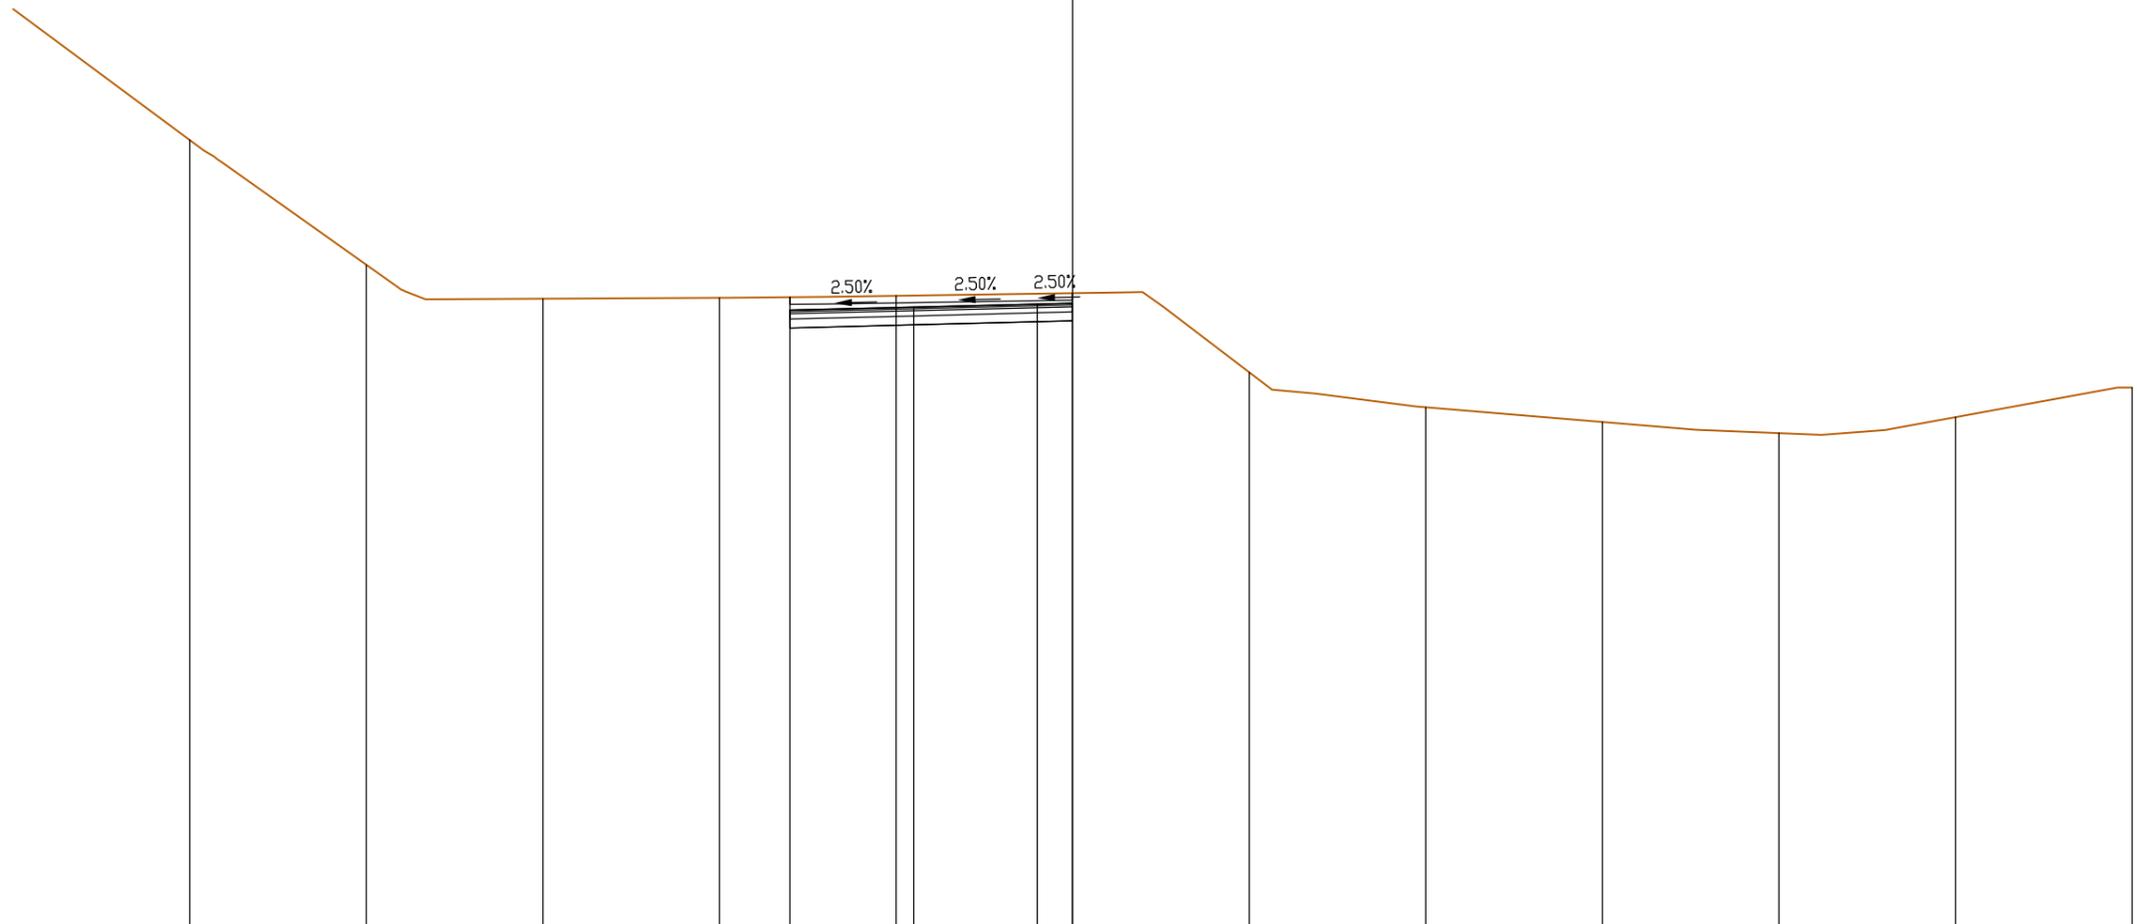

562

200
200


PROGRESSIVE TERRENO	-25.00	-20.00	-15.00	-10.00	-5.00	0.00	5.00	10.00	15.00	20.00	25.00	30.00
PARZIALI TERRENO		5.00	5.00	5.00	5.00	5.00	5.00	5.00	5.00	5.00	5.00	5.00
QUOTE TERRENO	584.72	581.18	580.22	580.25	580.30	580.38	578.14	577.15	576.74	576.42	576.87	577.71
PROGRESSIVE PROGETTO					-8.00	-4.50	-1.00	0.00				
PARZIALI PROGETTO					3.50	3.50	1.00					
QUOTE PROGETTO					579.90	579.98	580.07	580.10				

PROFILO Asse_Principale

SEZIONE ASSE4-6

PROGRESSIVA 196.09

B	BINDER	m?	0.48
BA	BASE	m?	1.20
F	FONDAZIONE	m?	2.00
SC	SCOTICO RILEVATO	m?	1.60
SC	SCOTICO SCAVO	m?	1.60
SV	SCAVO	m?	2.39
c	COMPATTAZIONE	m	8.00
u	USURA	m	8.00

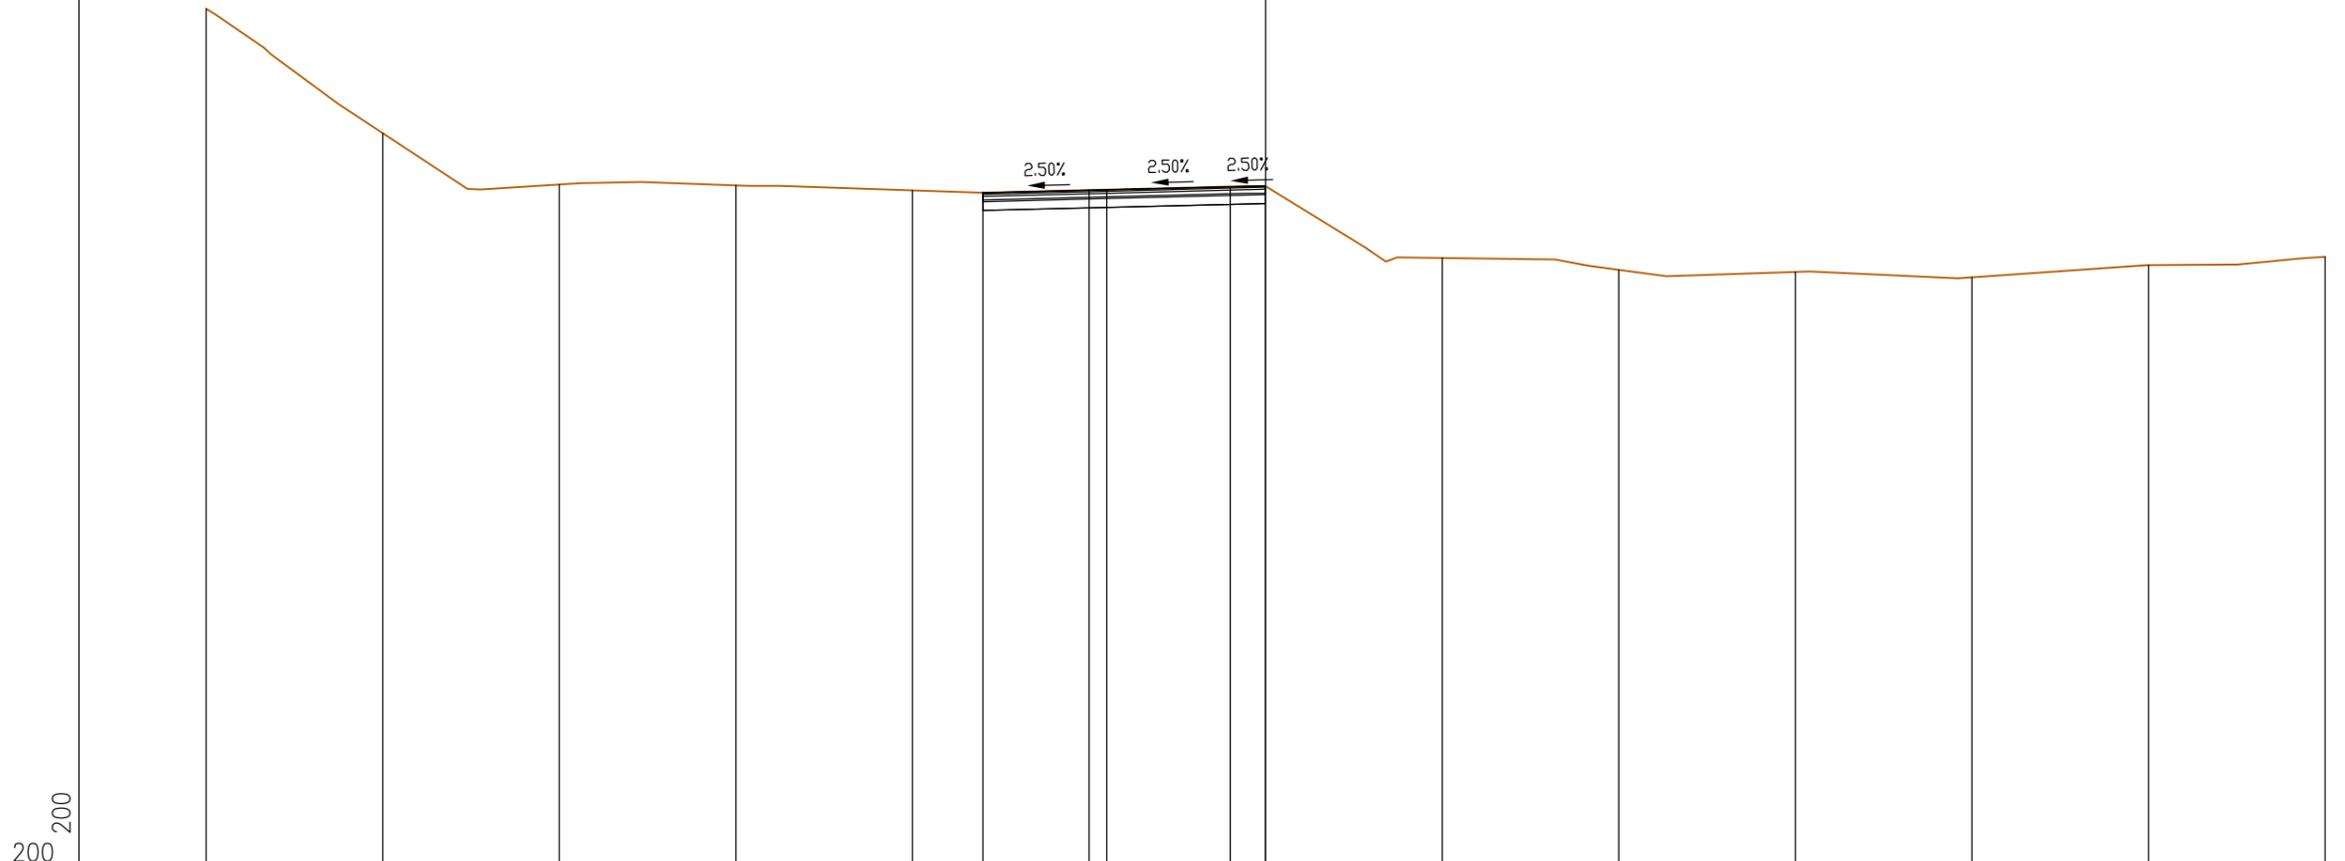

561

200
200


PROGRESSIVE TERRENO	-30.00	-25.00	-20.00	-15.00	-10.00	-5.00	0.00	5.00	10.00	15.00	20.00	25.00	30.00
PARZIALI TERRENO		5.00	5.00	5.00	5.00	5.00	5.00	5.00	5.00	5.00	5.00	5.00	5.00
QUOTE TERRENO	585.36	581.84	580.38	580.36	580.22	580.23	580.34	578.31	577.97	577.92	577.76	578.10	578.34
PROGRESSIVE PROGETTO						-8.00	-4.50	-1.00	0.00				
PARZIALI PROGETTO							3.50	3.50	1.00				
QUOTE PROGETTO						580.15	580.24	580.33	580.35				

PROFILO Asse_Principale

SEZIONE ASSE4-7

PROGRESSIVA 208.86

AR MISTO NATURALE	m?	4.43
B BINDER	m?	0.48
BA BASE	m?	0.81
CL CLS	m?	2.42
CM CLS MAGRO	m?	0.36
F FONDAZIONE	m?	1.58
u USURA	m	8.00

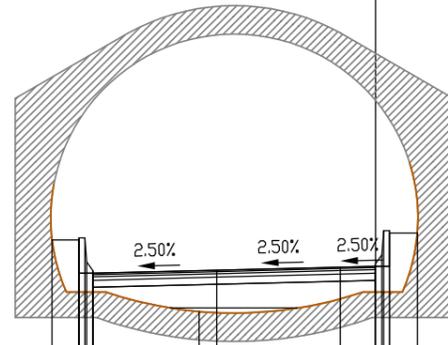

561

200
200

PROGRESSIVE TERRENO	-5.00	0.00
PARZIALI TERRENO	5.00	
QUOTE TERRENO	579.59	580.15
PROGRESSIVE PROGETTO	-9.16 -8.40 -8.40 -8.23 -8.18 -8.00 -8.00	-4.50 -1.00 0.00 0.18 0.23 0.40 0.40 1.18
PARZIALI PROGETTO	0.76 0.17 0.05 0.18 3.50	3.50 1.00 0.18 0.05 0.17 0.78
QUOTE PROGETTO	581.62 581.62 581.68 581.00 580.75 580.66	580.77 580.85 580.85 581.20 581.88 581.82 581.82


ASSE 5

PROFILO ASSE 5

SEZIONE ASSE5-1

PROGRESSIVA 0.00


BA BASE	m ²	0.05
F FONDAZIONE	m ²	0.15
FR FRESATURA	m ²	0.18
I IMBOTTITURA BINDER	m ²	0.04
RP RIEMPIMENTO	m ²	0.42
ST SCOTICO SCAVO	m ²	0.32
SV SCAVO	m ²	0.45
VR VEGETALE RILEVATO	m ²	0.18
er SEMINA RILEVATO	m	1.25
u USURA	m	3.72

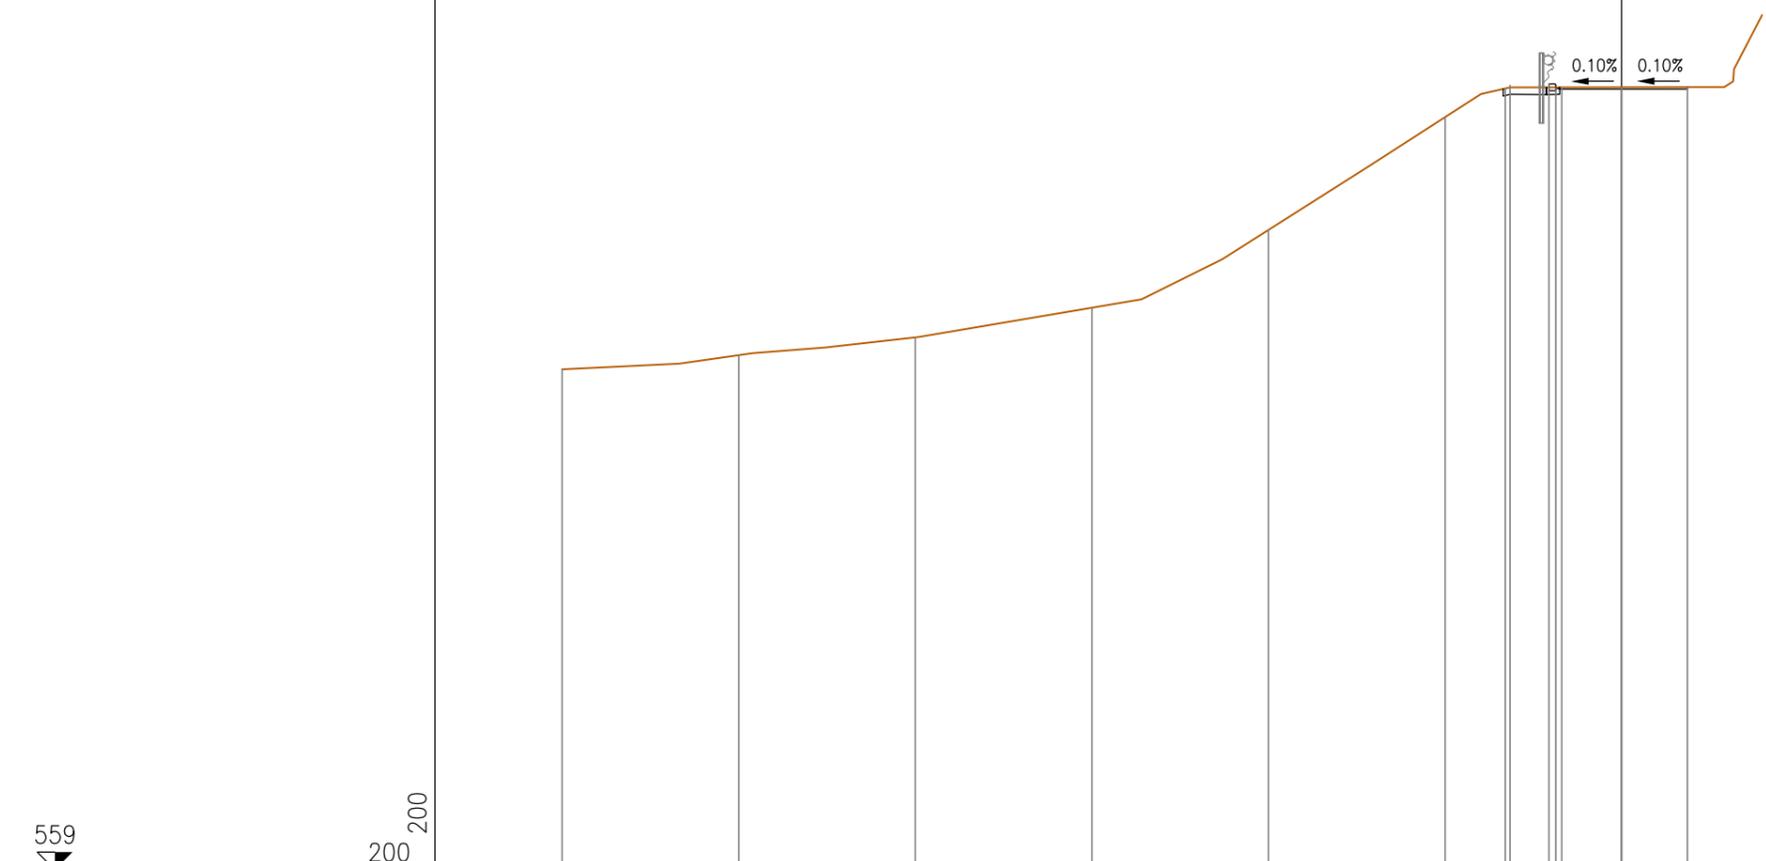

559

200
200

PROGRESSIVE TERRENO	-30.00	-25.00	-20.00	-15.00	-10.00	-5.00	0.00
PARZIALI TERRENO		5.00	5.00	5.00	5.00	5.00	
QUOTE TERRENO	573.16	573.56	574.06	574.90	577.10	580.29	581.14
PROGRESSIVE PROGETTO							0.00
PARZIALI PROGETTO							1.86
QUOTE PROGETTO							581.14

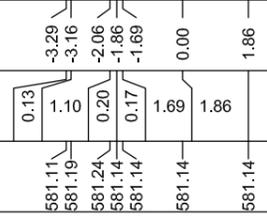


PROFILO ASSE 5

SEZIONE ASSE5-2

PROGRESSIVA 20.01

B BINDER	m ²	0.50
BA BASE	m ²	1.33
DE DEMOLIZIONE	m ²	0.77
F FONDAZIONE	m ²	2.25
RI RILEVATO	m ²	9.78
RP RIEMPIMENTO	m ²	0.43
SC SCOTICO RILEVATO	m ²	2.19
ST SCOTICO SCAVO	m ²	1.07
SV SCAVO	m ²	5.55
VR VEGETALE RILEVATO	m ²	3.42
er SEMINA RILEVATO	m	12.34
u USURA	m	8.50

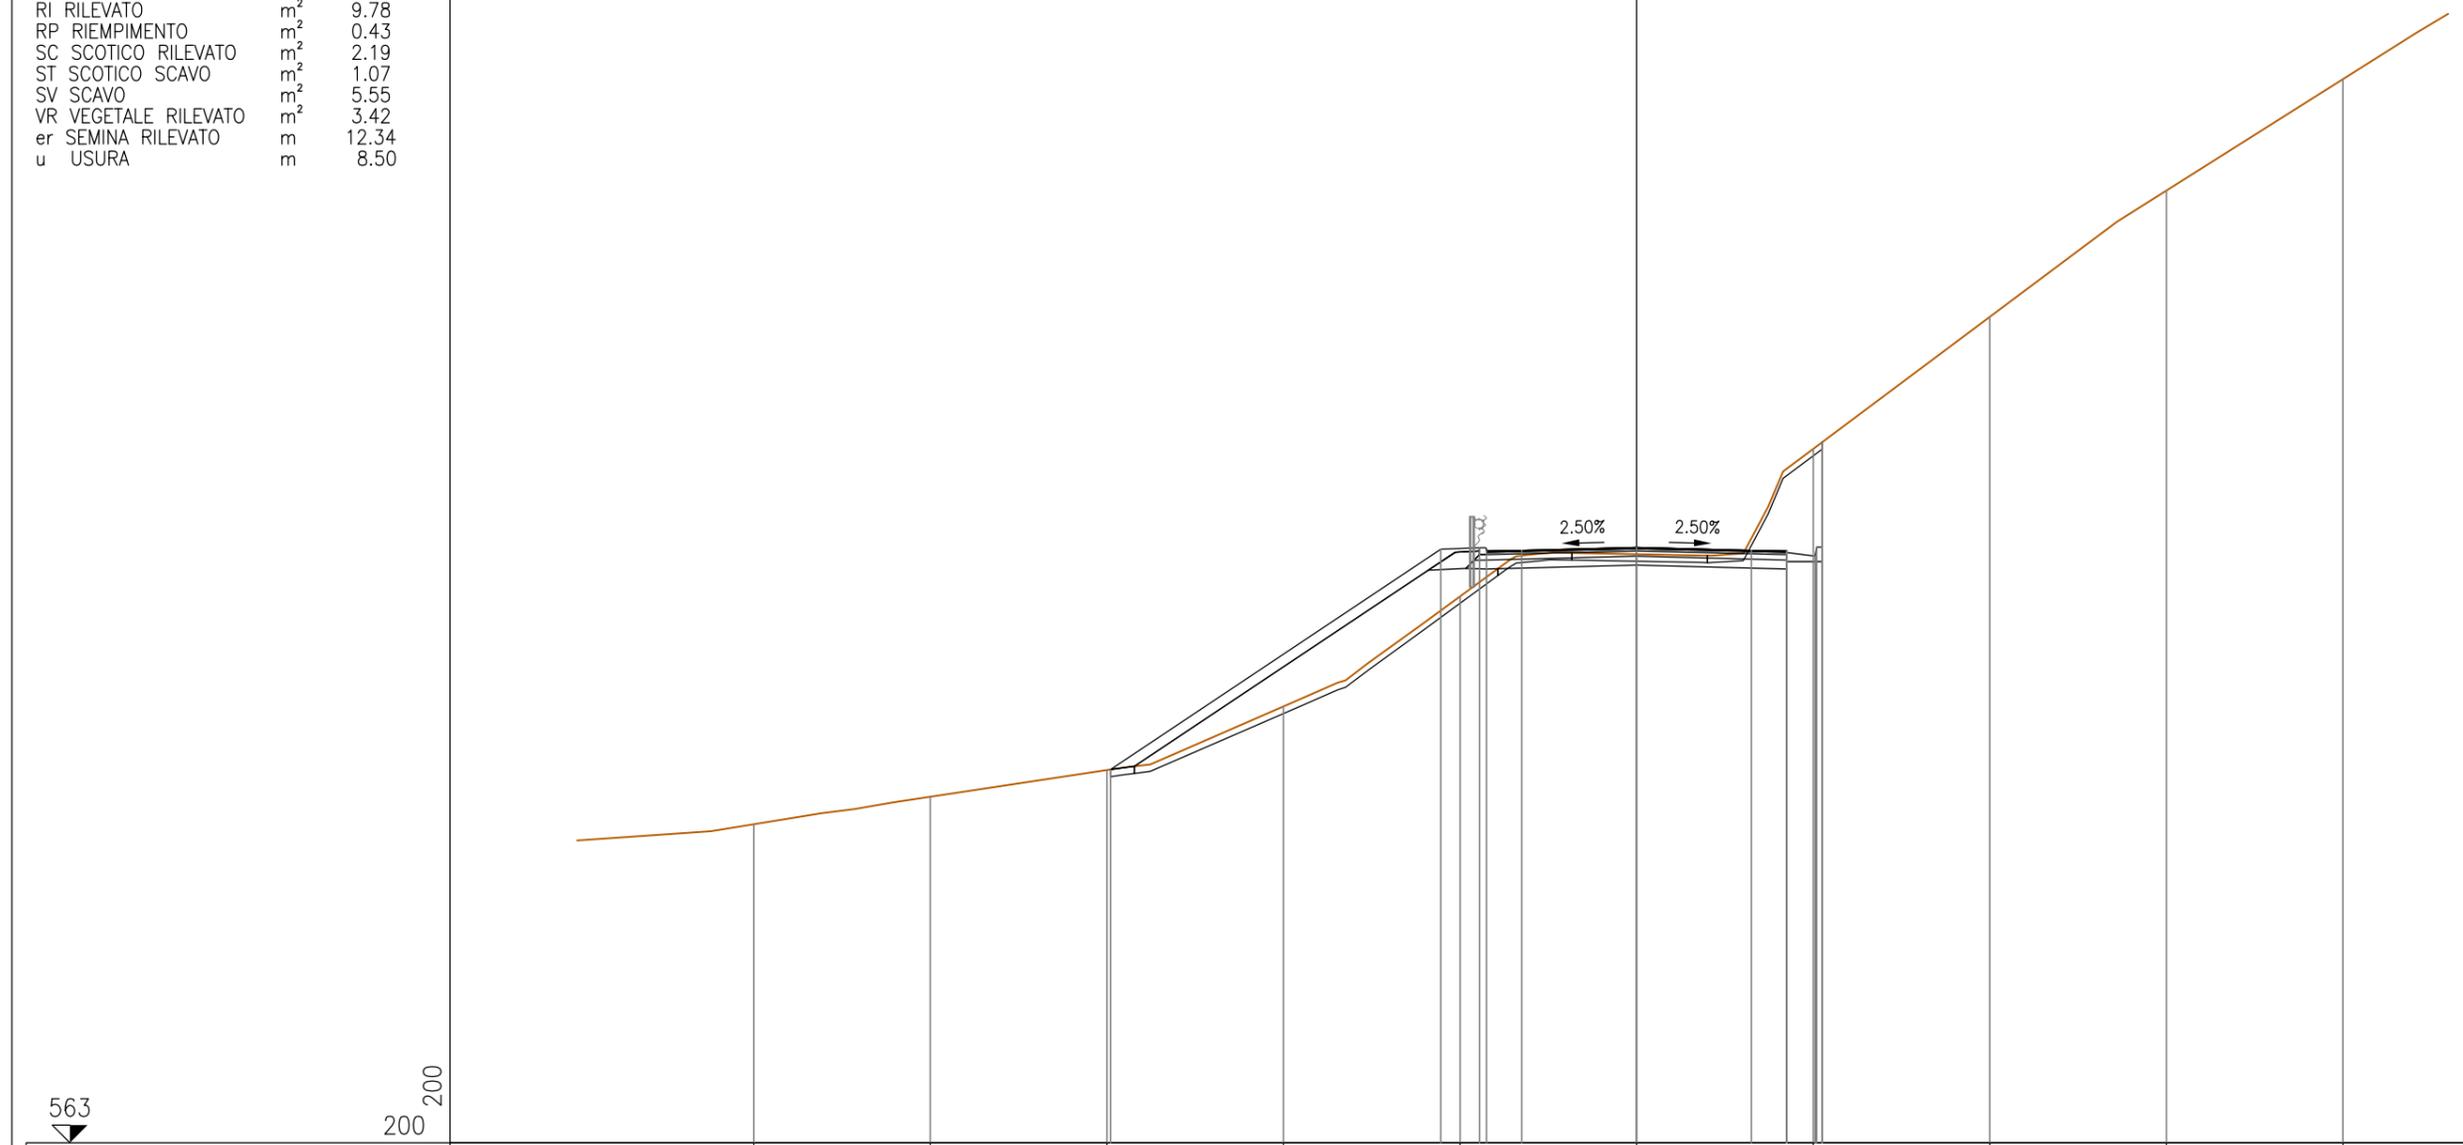


PROGRESSIVE TERRENO	-25.00	-20.00	-15.00	-10.00	-5.00	0.00	5.00	10.00	15.00	20.00
PARZIALI TERRENO		5.00	5.00	5.00	5.00	5.00	5.00	5.00	5.00	5.00
QUOTE TERRENO	572.01	572.79	573.55	575.35	578.46	579.65	582.63	586.37	589.94	593.09
PROGRESSIVE PROGETTO			-14.90		-5.55 -4.45 -4.25 -3.25	0.00	3.25 4.25 4.25 5.05 5.10 5.25 5.25			
PARZIALI PROGETTO				9.35	1.10 0.20 1.00	3.25	3.25 1.00 0.80 0.05 0.15			
QUOTE PROGETTO			573.56		579.79 579.84 579.74 579.76	579.84	579.76 579.74 579.70 579.60 579.85 579.85 582.82			

PROFILO ASSE 5

SEZIONE ASSE5-3

PROGRESSIVA 36.42

B BINDER	m ²	0.50
BA BASE	m ²	1.37
DE DEMOLIZIONE	m ²	0.78
F FONDAZIONE	m ²	2.35
RI RILEVATO	m ²	9.05
RP RIEMPIMENTO	m ²	0.86
SC SCOTICO RILEVATO	m ²	1.54
ST SCOTICO SCAVO	m ²	0.72
SV SCAVO	m ²	0.10
VR VEGETALE RILEVATO	m ²	0.89
er SEMINA RILEVATO	m	4.23
u USURA	m	8.50

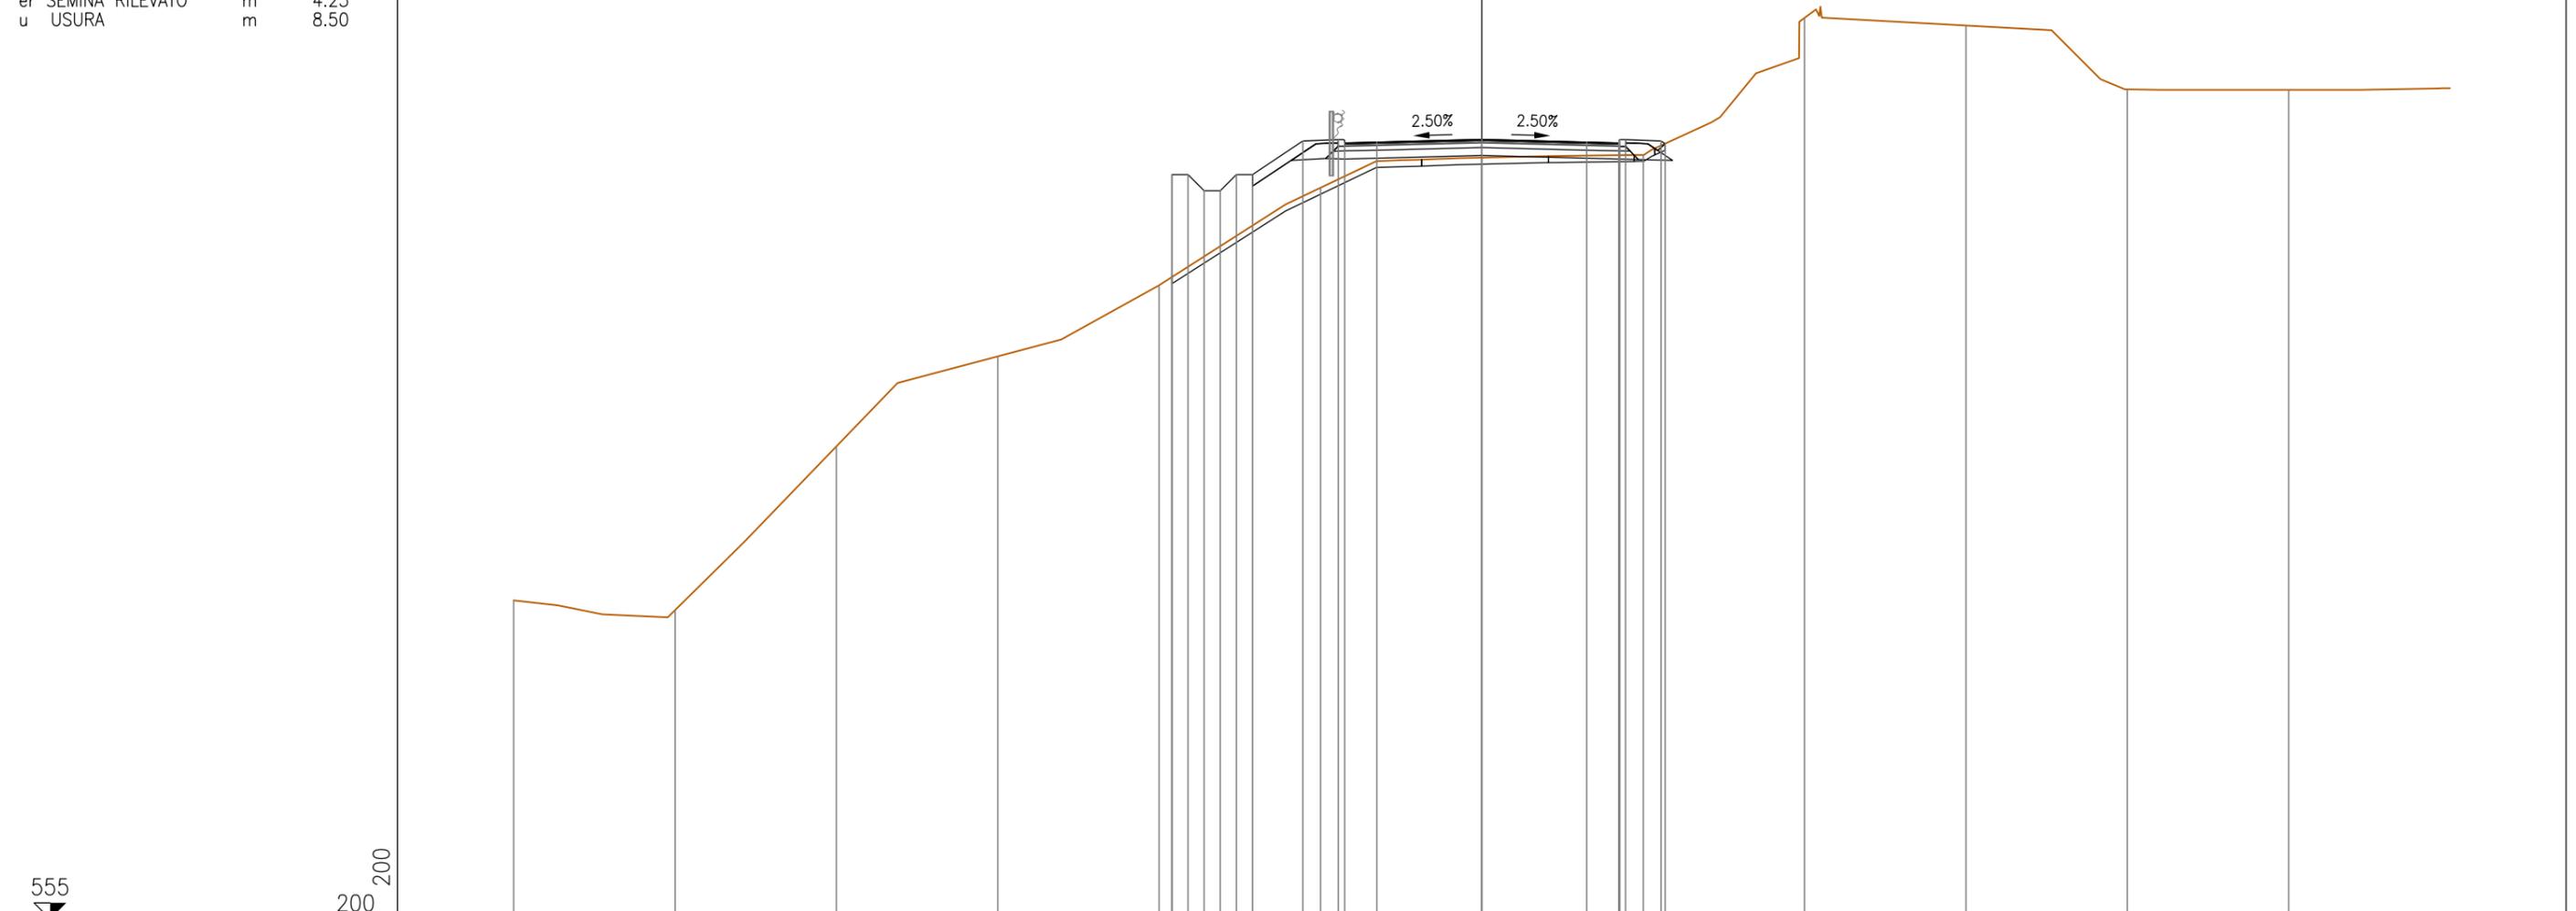


PROGRESSIVE TERRENO	-30.00	-25.00	-20.00	-15.00	-10.00	-5.00	0.00	5.00	10.00	15.00	20.00	25.00	
PARZIALI TERRENO		5.00	5.00	5.00	5.00	5.00	5.00	5.00	5.00	5.00	5.00	5.00	
QUOTE TERRENO	564.87	564.56	569.64	572.42	574.62	577.64	578.57	578.66	582.90	582.67	580.69	580.68	
PROGRESSIVE PROGETTO					-9.60	-5.55	0.00	3.25	4.25	4.28	4.45	5.55	5.68
PARZIALI PROGETTO					0.50	1.55		1.00	0.03	0.17	1.10	0.13	
QUOTE PROGETTO					574.87	579.09	579.14	579.06	579.11	579.13	579.09	579.00	

PROFILO ASSE 5

SEZIONE ASSE5-4

PROGRESSIVA 45.71

B BINDER	m ²	0.53
BA BASE	m ²	1.34
BR BONIFICA RILEVATO	m ²	1.01
DE DEMOLIZIONE	m ²	0.81
F FONDAZIONE	m ²	2.35
RI RILEVATO	m ²	15.19
RP RIEMPIMENTO	m ²	0.84
SC SCOTICO RILEVATO	m ²	2.27
SV SCAVO	m ²	0.09
VR VEGETALE RILEVATO	m ²	1.12
er SEMINA RILEVATO	m	5.10
u USURA	m	8.50

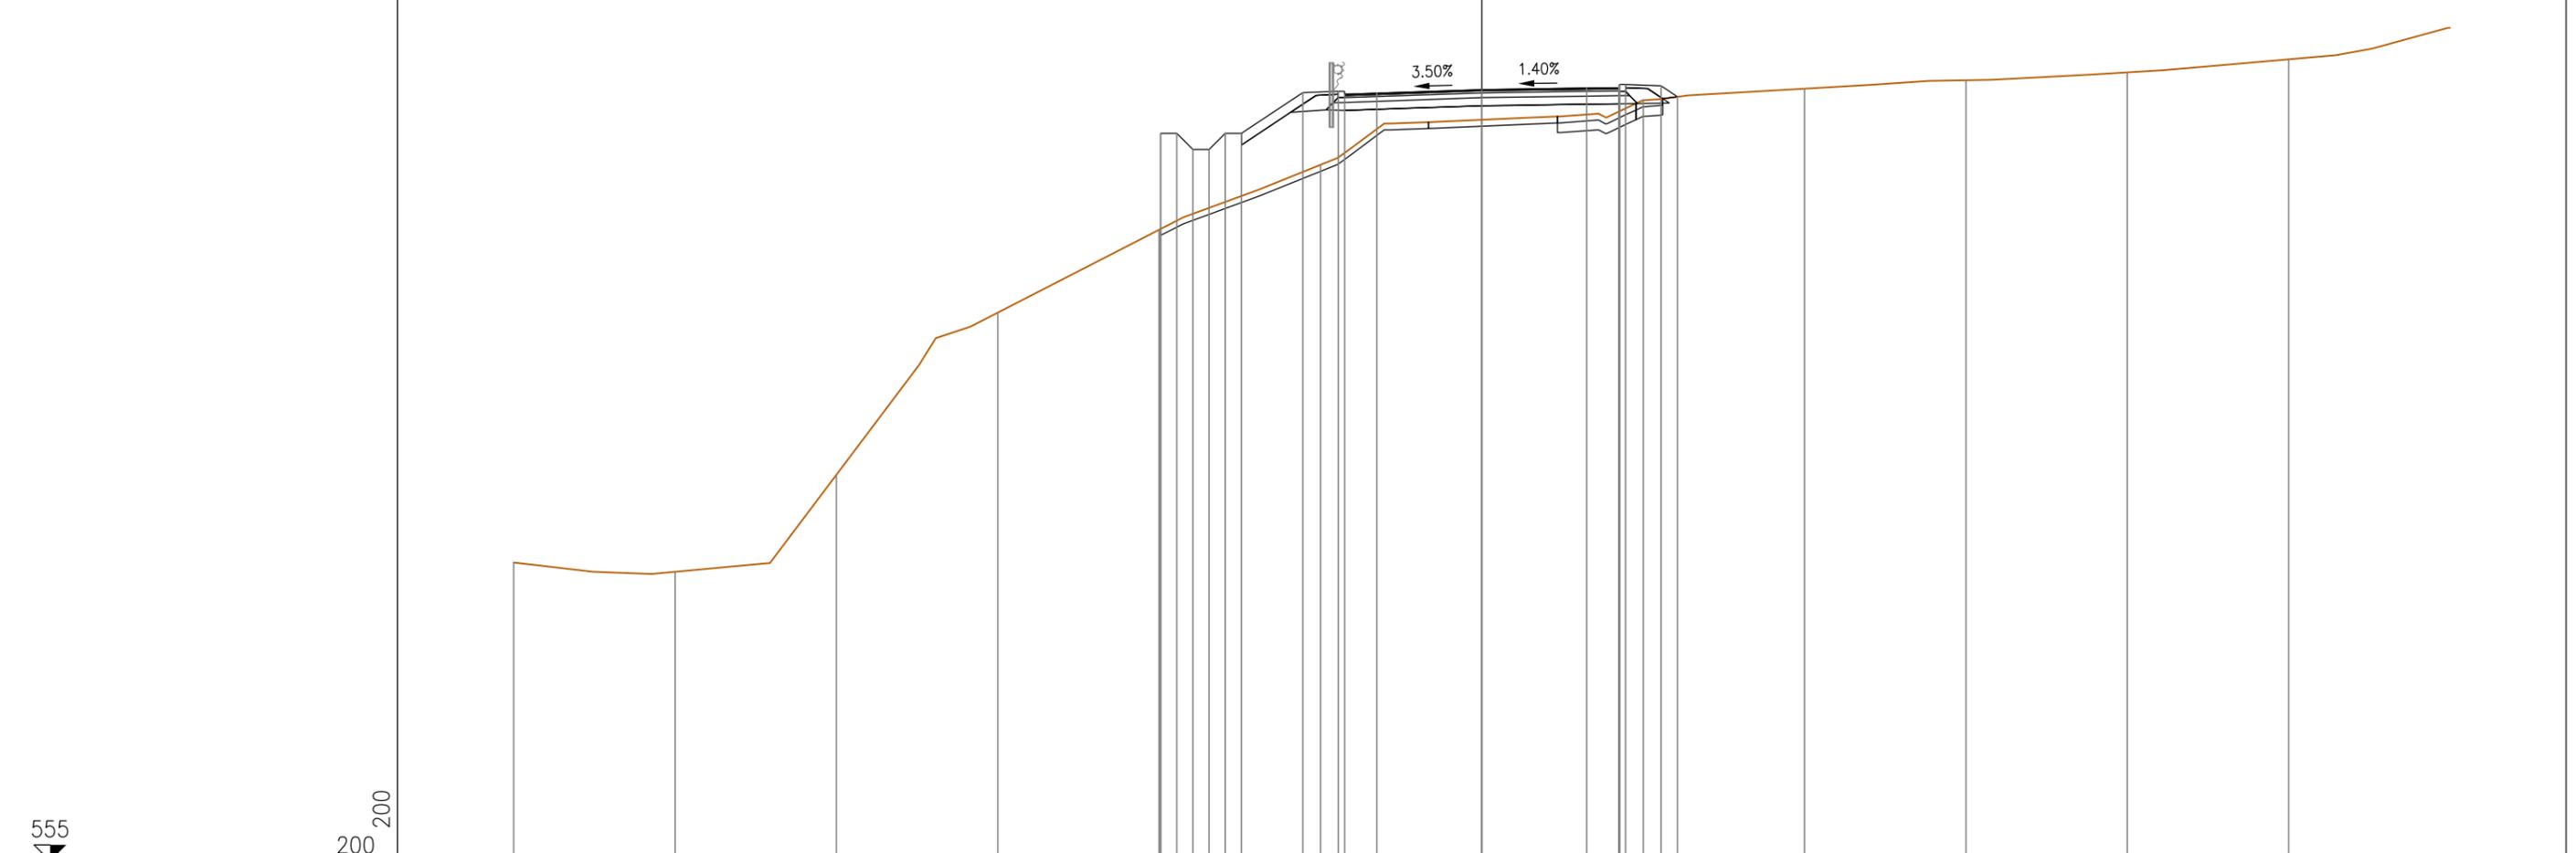

555

200
200


PROGRESSIVE TERRENO	-30.00	-25.00	-20.00	-15.00	-10.00	-5.00	0.00	5.00	10.00	15.00	20.00	25.00										
PARZIALI TERRENO		5.00	5.00	5.00	5.00	5.00	5.00	5.00	5.00	5.00	5.00	5.00										
QUOTE TERRENO	564.25	563.96	566.97	571.99	574.55	576.56	577.96	578.57	578.93	579.19	579.43	579.83										
PROGRESSIVE PROGETTO					-9.95	-9.45	-8.95	-8.45	-7.95	-7.45	-5.55	-4.45	-4.25	-3.25	0.00	3.25	4.25	4.25	4.27	4.45	5.55	6.06
PARZIALI PROGETTO					0.50	0.50	0.50	0.50	0.50	0.50	1.90	1.10	0.20	1.00	3.25	3.25	1.00	0.02	0.18	1.10	0.51	
QUOTE PROGETTO					574.56	577.54	577.04	577.04	577.54	577.54	578.81	578.85	578.75	578.78	578.90	578.94	578.96	579.03	579.06	579.06	579.01	578.68

PROFILO ASSE 5

SEZIONE ASSE5-5

PROGRESSIVA 50.86

B BINDER	m ²	0.49
BA BASE	m ²	1.37
BR BONIFICA RILEVATO	m ²	1.09
DE DEMOLIZIONE	m ²	0.81
F FONDAZIONE	m ²	2.34
RI RILEVATO	m ²	23.71
RP RIEMPIMENTO	m ²	0.84
SC SCOTICO RILEVATO	m ²	2.51
VR VEGETALE RILEVATO	m ²	1.48
er SEMINA RILEVATO	m	6.44
u USURA	m	8.50

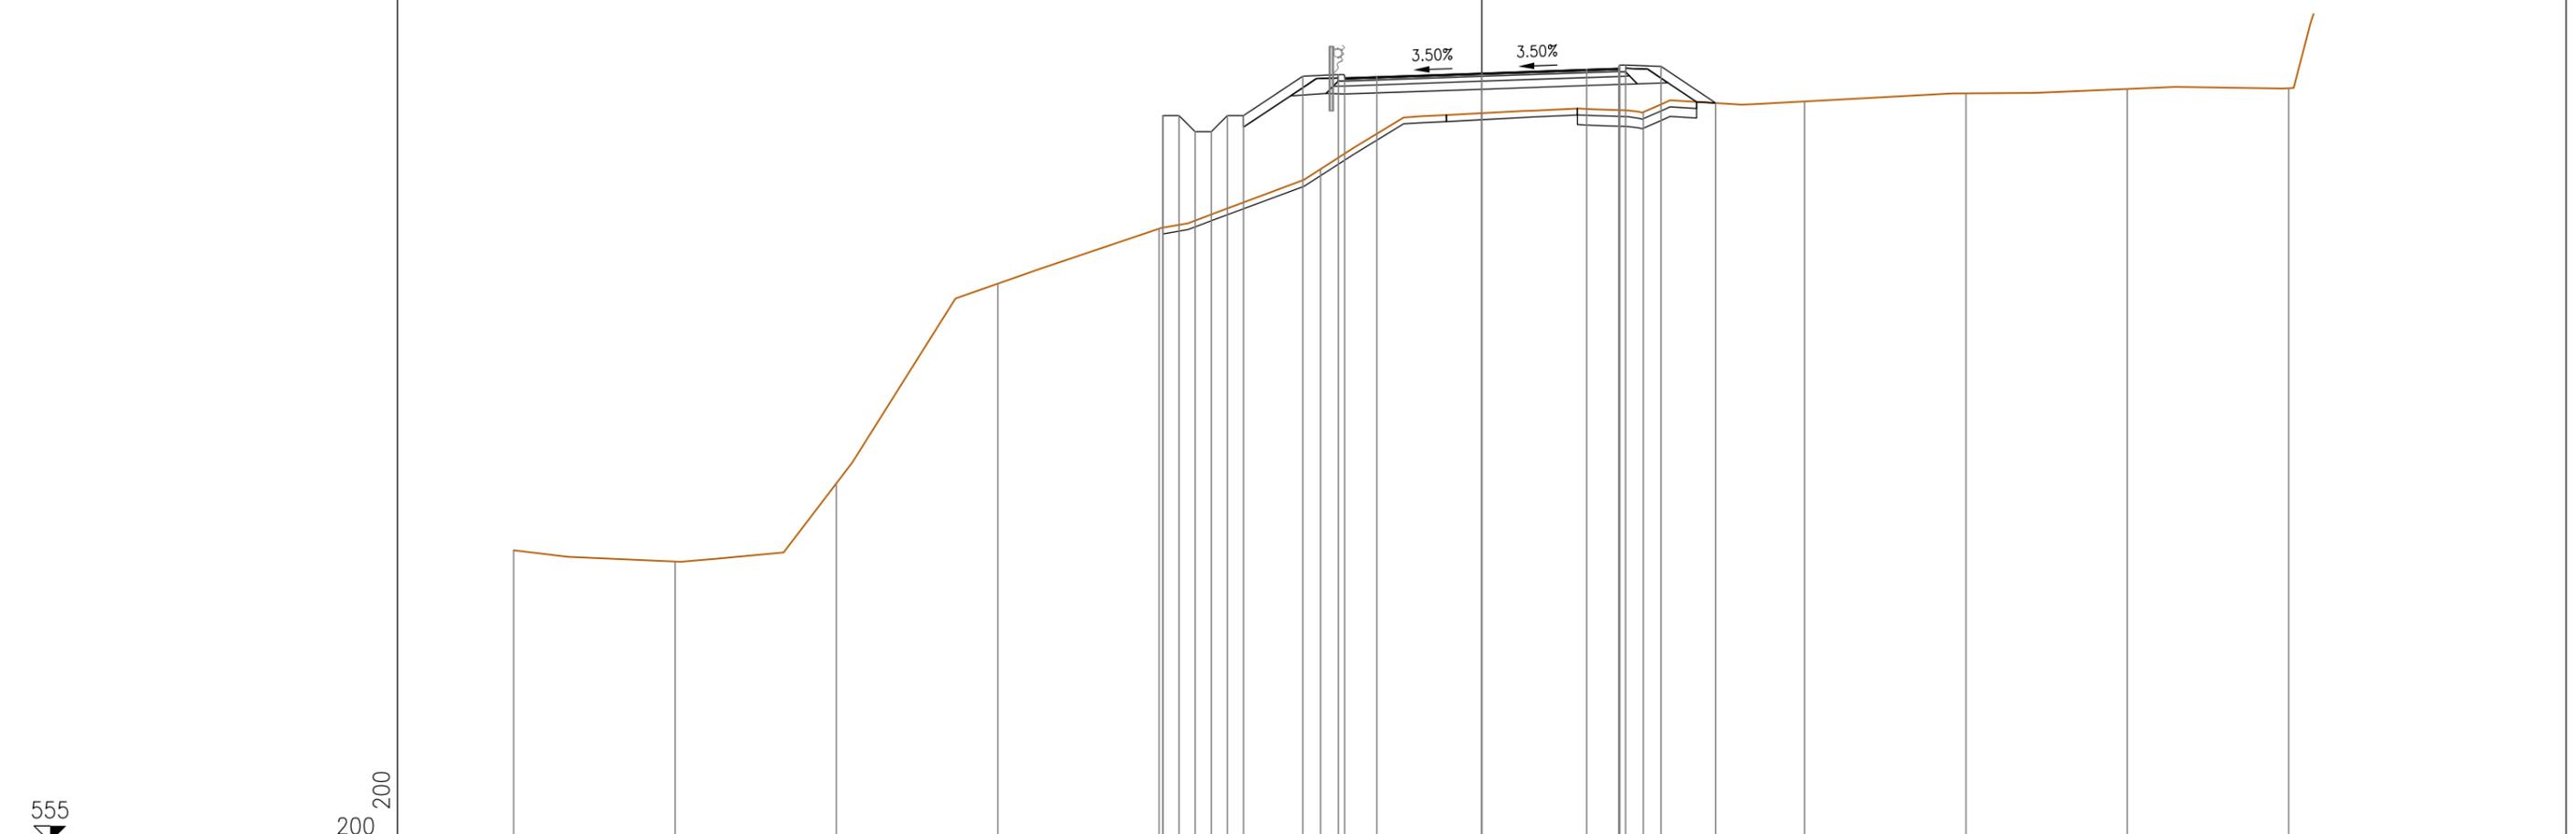


PROGRESSIVE TERRENO	-30.00	-25.00	-20.00	-15.00	-10.00	-5.00	0.00	5.00	10.00	15.00	20.00	25.00
PARZIALI TERRENO		5.00	5.00	5.00	5.00	5.00	5.00	5.00	5.00	5.00	5.00	5.00
QUOTE TERRENO	564.04	563.69	566.11	572.29	574.00	575.84	577.57	577.61	577.94	578.19	578.32	578.34
PROGRESSIVE PROGETTO					-9.88	-9.88	-9.88	-9.88	-9.88	-9.88	-9.88	-9.88
PARZIALI PROGETTO					0.50	0.50	0.50	0.50	0.50	0.50	0.50	0.50
QUOTE PROGETTO					574.03	577.50	577.50	577.00	577.00	577.50	577.50	577.50

PROFILO ASSE 5

SEZIONE ASSE5-6

PROGRESSIVA 56.00

B BINDER	m ²	0.52
BA BASE	m ²	1.35
BR BONIFICA RILEVATO	m ²	1.23
DE DEMOLIZIONE	m ²	0.83
F FONDAZIONE	m ²	2.33
RI RILEVATO	m ²	33.91
RP RIEMPIMENTO	m ²	0.82
SC SCOTICO RILEVATO	m ²	2.74
VR VEGETALE RILEVATO	m ²	1.80
er SEMINA RILEVATO	m	7.56
u USURA	m	8.50

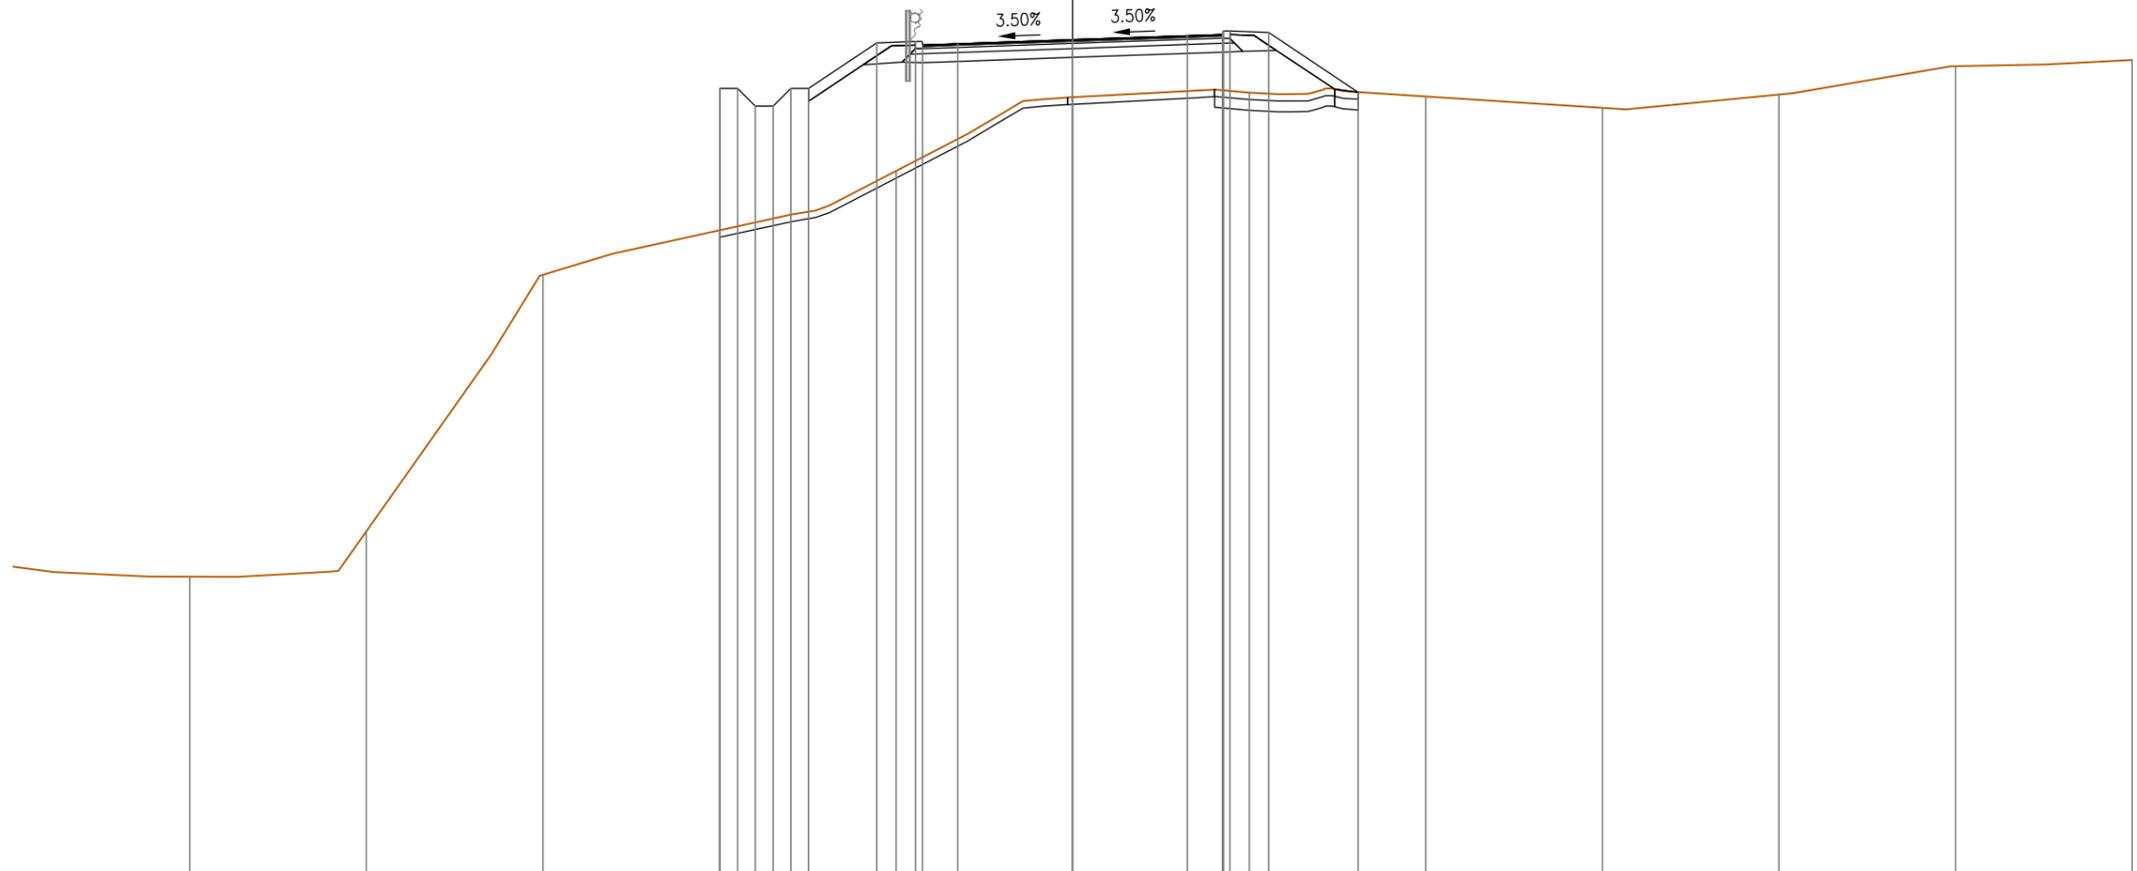


PROGRESSIVE TERRENO	-25.00	-20.00	-15.00	-10.00	-5.00	0.00	5.00	10.00	15.00	20.00	25.00	30.00										
PARZIALI TERRENO		5.00	5.00	5.00	5.00	5.00	5.00	5.00	5.00	5.00	5.00	5.00										
QUOTE TERRENO	563.58	564.86	572.12	573.37	575.05	577.14	577.27	577.16	576.84	577.22	578.02	578.19										
PROGRESSIVE PROGETTO				-9.98	-9.98	-9.48	-8.98	-8.48	-7.98	-7.48	-5.55	-4.45	-4.25	-3.25	0.00	3.25	4.25	4.25	4.28	4.45	5.55	8.08
PARZIALI PROGETTO				0.50	0.50	0.50	0.50	0.50	0.50	1.93	1.10	0.20	1.00	3.25	3.25	1.00	0.03	0.17	1.10	2.53		
QUOTE PROGETTO				573.38	577.39	577.39	576.89	576.89	577.39	577.39	578.67	578.72	578.62	578.65	578.77	578.86	578.92	578.99	579.02	579.02	578.97	577.28

PROFILO ASSE 5

SEZIONE ASSE5-7

PROGRESSIVA 65.23

B BINDER	m ²	0.50
BA BASE	m ²	1.35
BR BONIFICA RILEVATO	m ²	0.16
DE DEMOLIZIONE	m ²	0.82
F FONDAZIONE	m ²	2.36
RI RILEVATO	m ²	63.78
RP RIEMPIMENTO	m ²	0.83
SC SCOTICO RILEVATO	m ²	2.77
VR VEGETALE RILEVATO	m ²	1.82
er SEMINA RILEVATO	m	7.53
u USURA	m	8.50

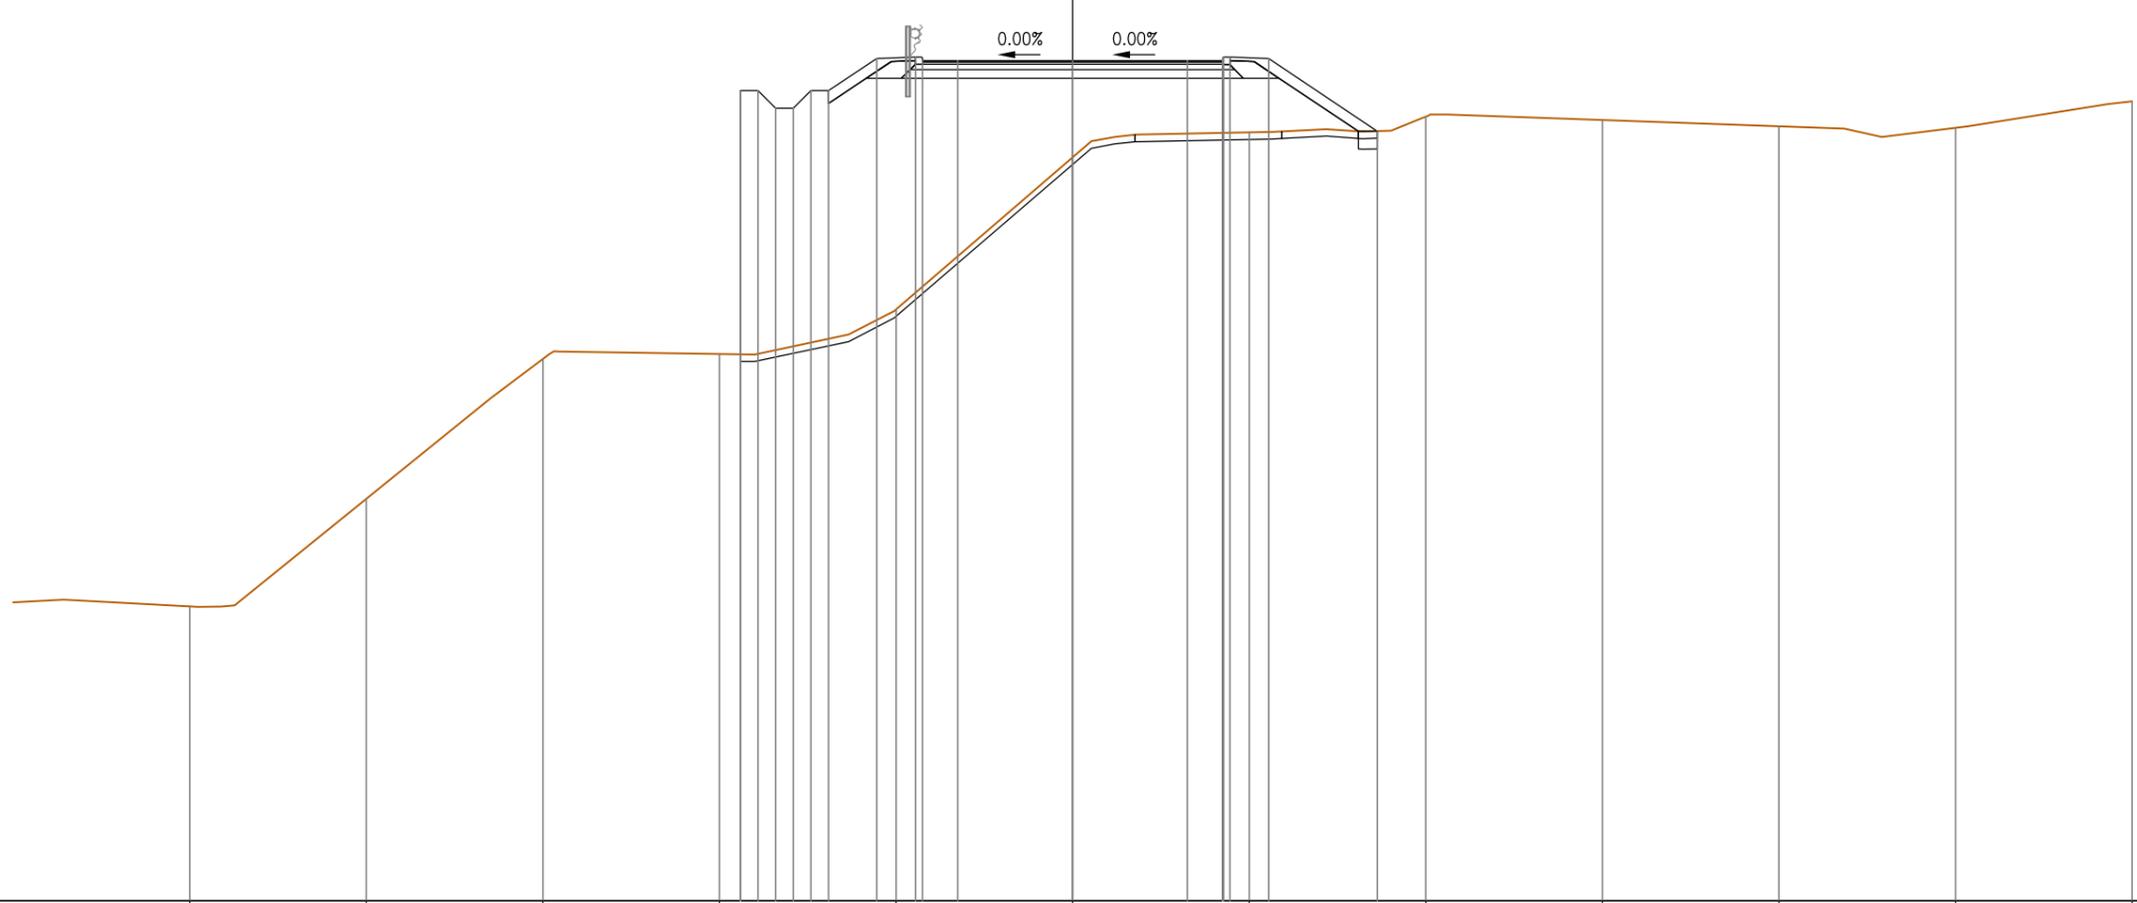


PROGRESSIVE TERRENO	-25.00	-20.00	-15.00	-10.00	-5.00	0.00	5.00	10.00	15.00	20.00	25.00	30.00			
PARZIALI TERRENO		5.00	5.00	5.00	5.00	5.00	5.00	5.00	5.00	5.00	5.00	5.00			
QUOTE TERRENO	563.33	566.37	570.33	570.47	571.73	576.03	576.74	577.18	577.09	576.91	576.87	577.62			
PROGRESSIVE PROGETTO				-9.41	-5.55	-4.45	-3.25	0.00	3.25	4.25	4.25	4.45	5.55	8.63	
PARZIALI PROGETTO				0.50	1.36	1.10	0.20	1.00	3.25	3.25	1.00	0.02	0.18	1.10	3.08
QUOTE PROGETTO				570.46	577.92	577.92	577.92	577.92	577.92	578.82	578.87	578.77	578.77	578.77	578.77

PROFILO ASSE 5

SEZIONE ASSE5-8

PROGRESSIVA 79.85

B BINDER	m ²	0.60
BA BASE	m ²	1.57
BR BONIFICA RILEVATO	m ²	1.19
DE DEMOLIZIONE	m ²	0.84
F FONDAZIONE	m ²	2.72
RI RILEVATO	m ²	83.77
RP RIEMPIMENTO	m ²	0.84
SC SCOTICO RILEVATO	m ²	3.18
VR VEGETALE RILEVATO	m ²	2.27
er SEMINA RILEVATO	m	8.86
u USURA	m	9.93

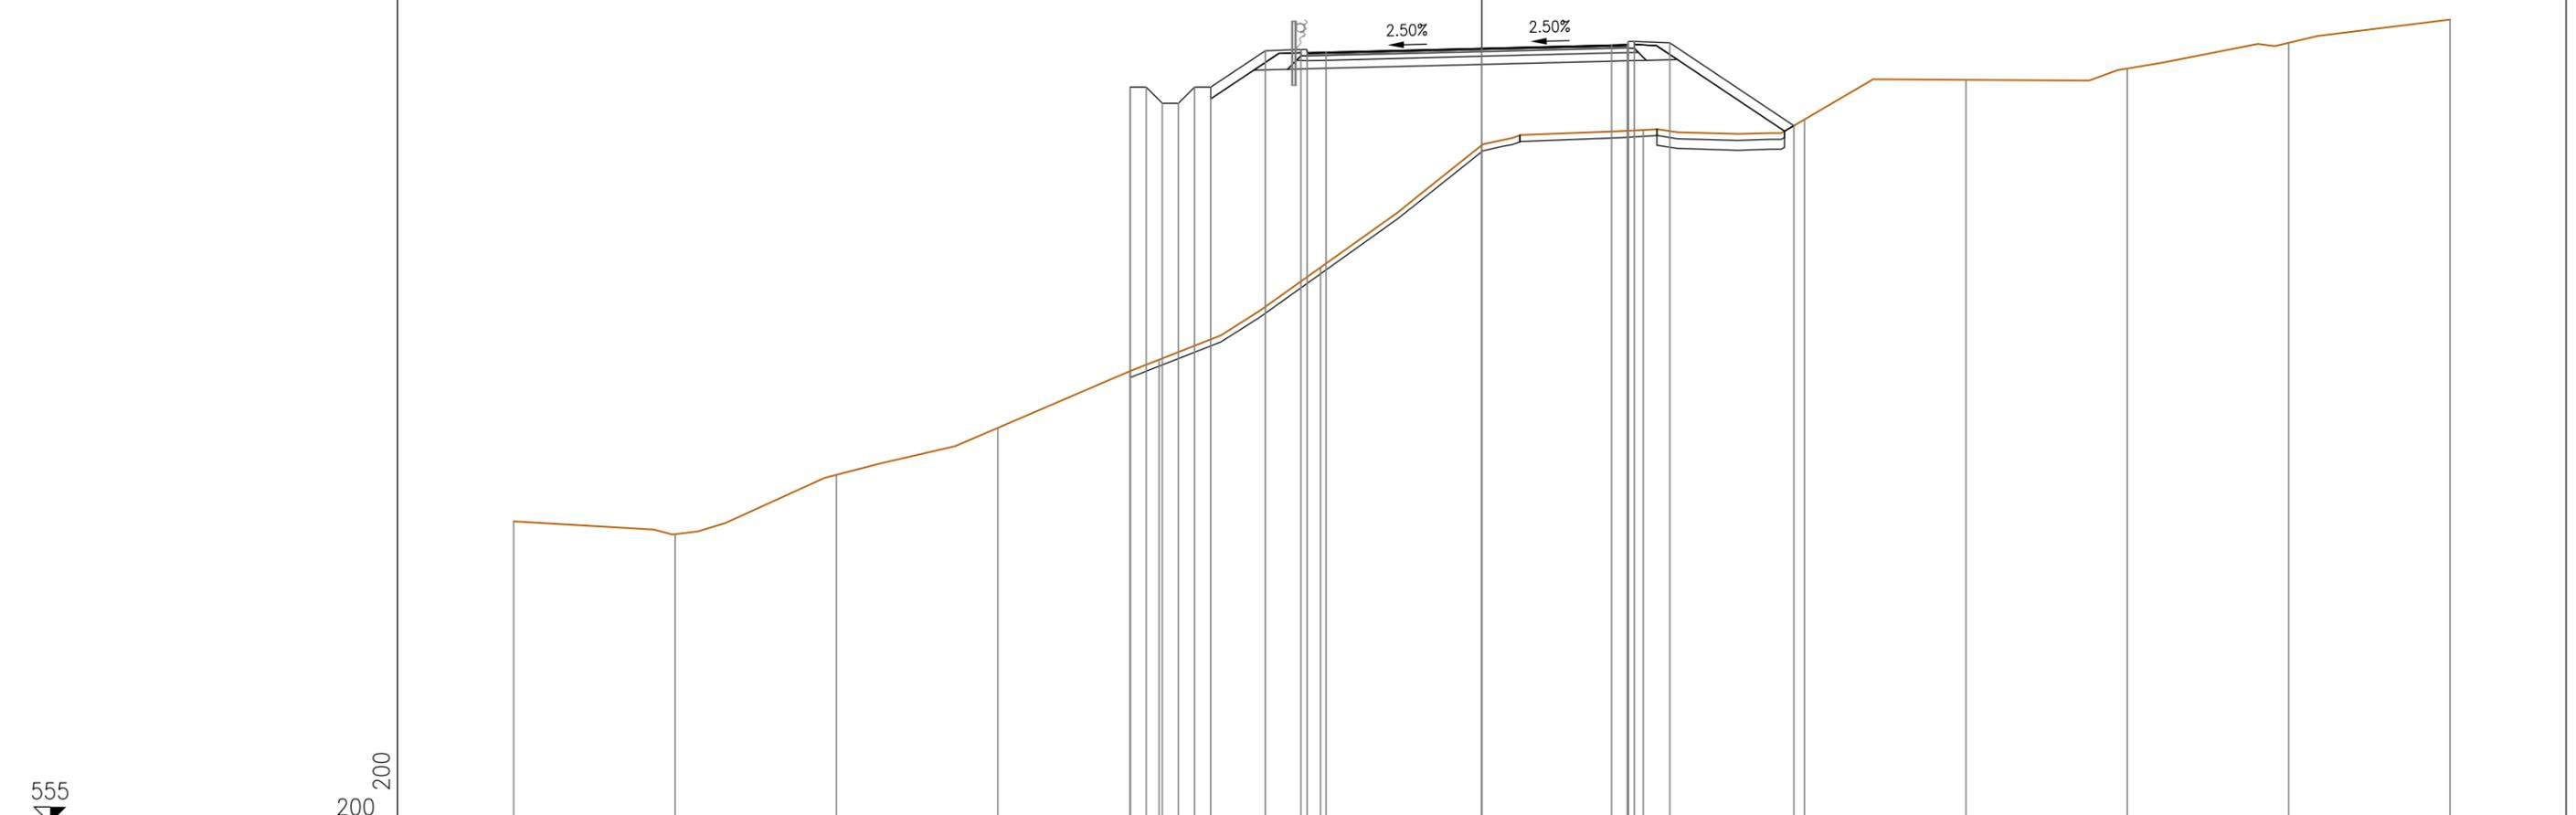


PROGRESSIVE TERRENO	-30.00	-25.00	-20.00	-15.00	-10.00	-5.00	0.00	5.00	10.00	15.00	20.00	25.00	30.00
PARZIALI TERRENO		5.00	5.00	5.00	5.00	5.00	5.00	5.00	5.00	5.00	5.00	5.00	5.00
QUOTE TERRENO	564.34	563.94	565.78	567.23	569.35	572.20	575.99	576.46	576.79	578.01	578.36	579.16	579.88
PROGRESSIVE PROGETTO					-10.90	-10.90	0.00	4.02	9.67				
PARZIALI PROGETTO					0.50	0.50		0.50	4.83				
QUOTE PROGETTO					568.99	577.79	578.99	579.09	576.59				

PROFILO ASSE 5

SEZIONE ASSE5-9

PROGRESSIVA 85.60

B BINDER	m ²	0.88
BA BASE	m ²	2.25
BR BONIFICA RILEVATO	m ²	2.17
DE DEMOLIZIONE	m ²	0.91
F FONDAZIONE	m ²	3.89
RI RILEVATO	m ²	54.58
RP RIEMPIMENTO	m ²	0.40
SC SCOTICO RILEVATO	m ²	3.31
VR VEGETALE RILEVATO	m ²	1.02
er SEMINA RILEVATO	m	4.21
u USURA	m	14.55

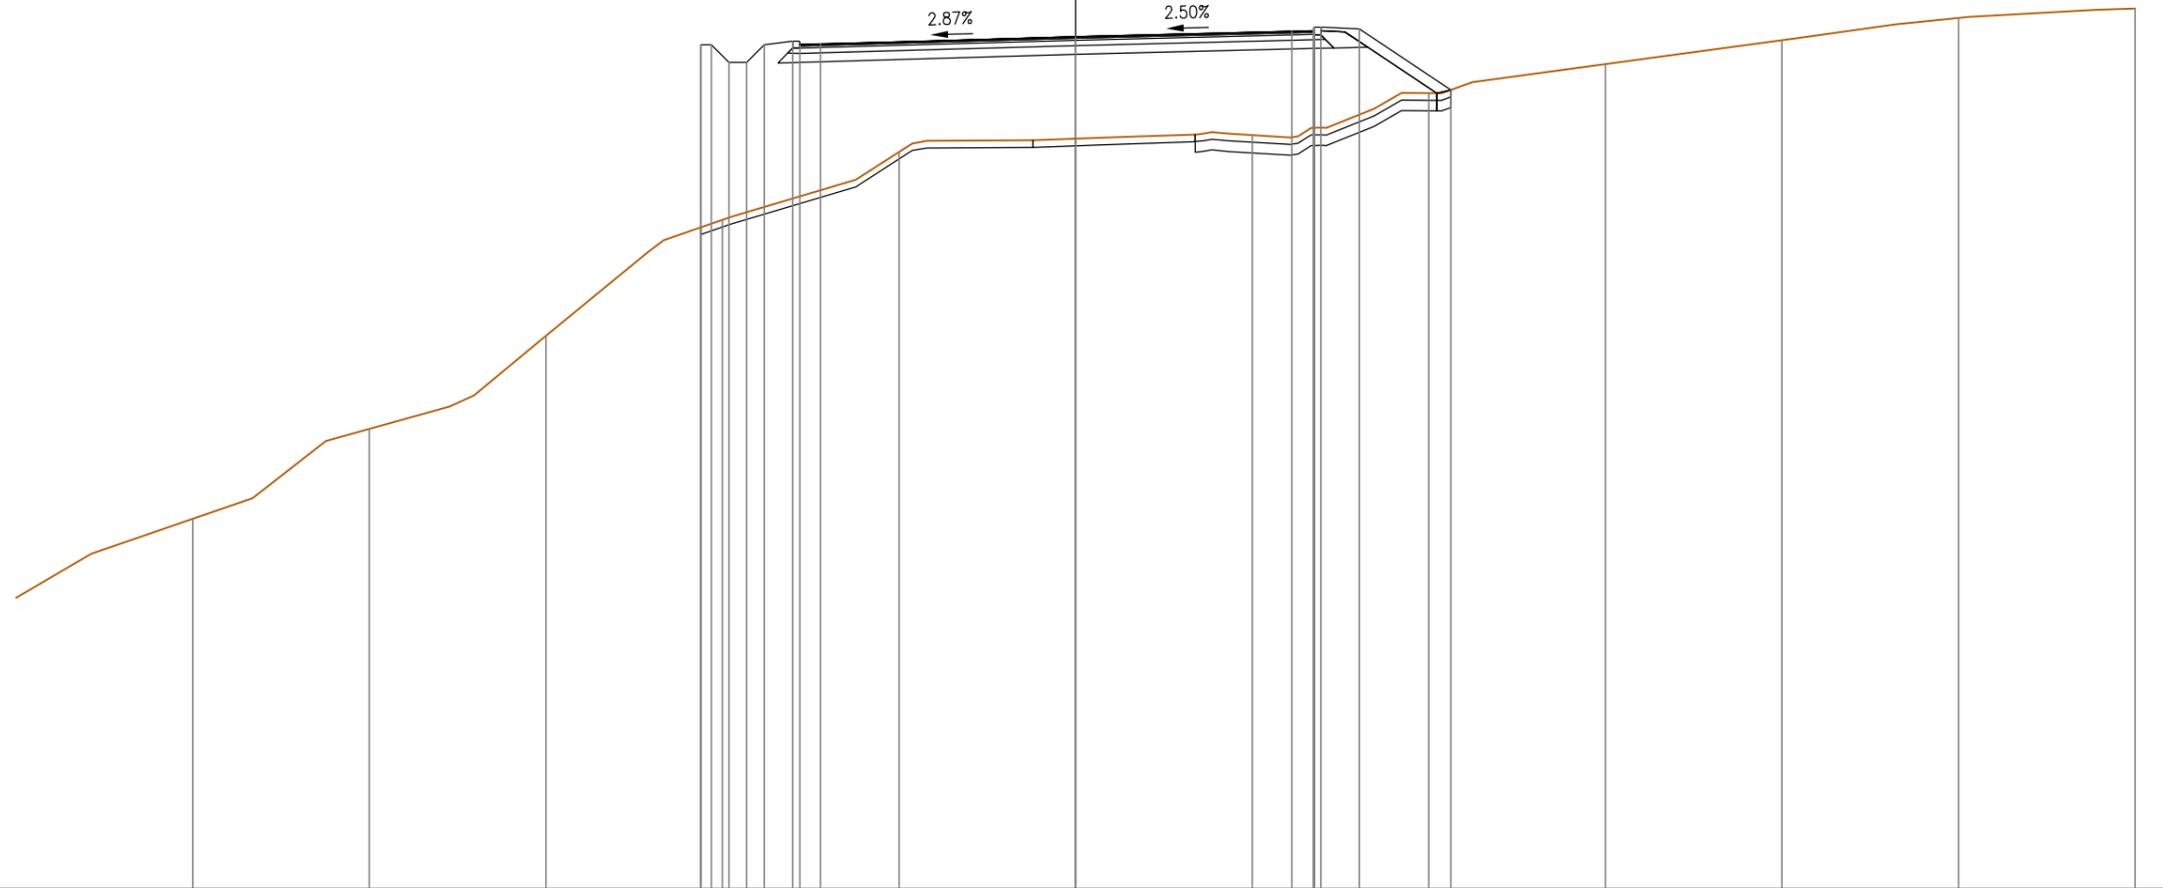


555

200

PROGRESSIVE TERRENO	-25.00	-20.00	-15.00	-10.00	-5.00	0.00	5.00	10.00	15.00	20.00	25.00	30.00								
PARZIALI TERRENO		5.00	5.00	5.00	5.00	5.00	5.00	5.00	5.00	5.00	5.00	5.00								
QUOTE TERRENO	565.47	568.01	570.64	573.92	575.85	576.22	576.32	577.51	578.33	579.01	579.64	579.91								
PROGRESSIVE PROGETTO				-10.61	-10.61	-10.31	-9.81	-9.31	-8.81	-8.01	-7.81	-7.23	0.00	6.12	6.74	6.74	6.76	6.94	8.04	10.63
PARZIALI PROGETTO				0.30	0.50	0.50	0.50	0.50	0.80	0.20	0.58	7.23	6.12	0.62	0.02	0.18	1.10	2.59		
QUOTE PROGETTO				578.88	573.71	578.88	578.38	578.38	578.88	578.98	578.88	578.90	579.11	579.26	579.27	579.35	579.37	579.37	579.33	577.60

PROFILO ASSE 5
 SEZIONE ASSE5-10
 PROGRESSIVA 89.13

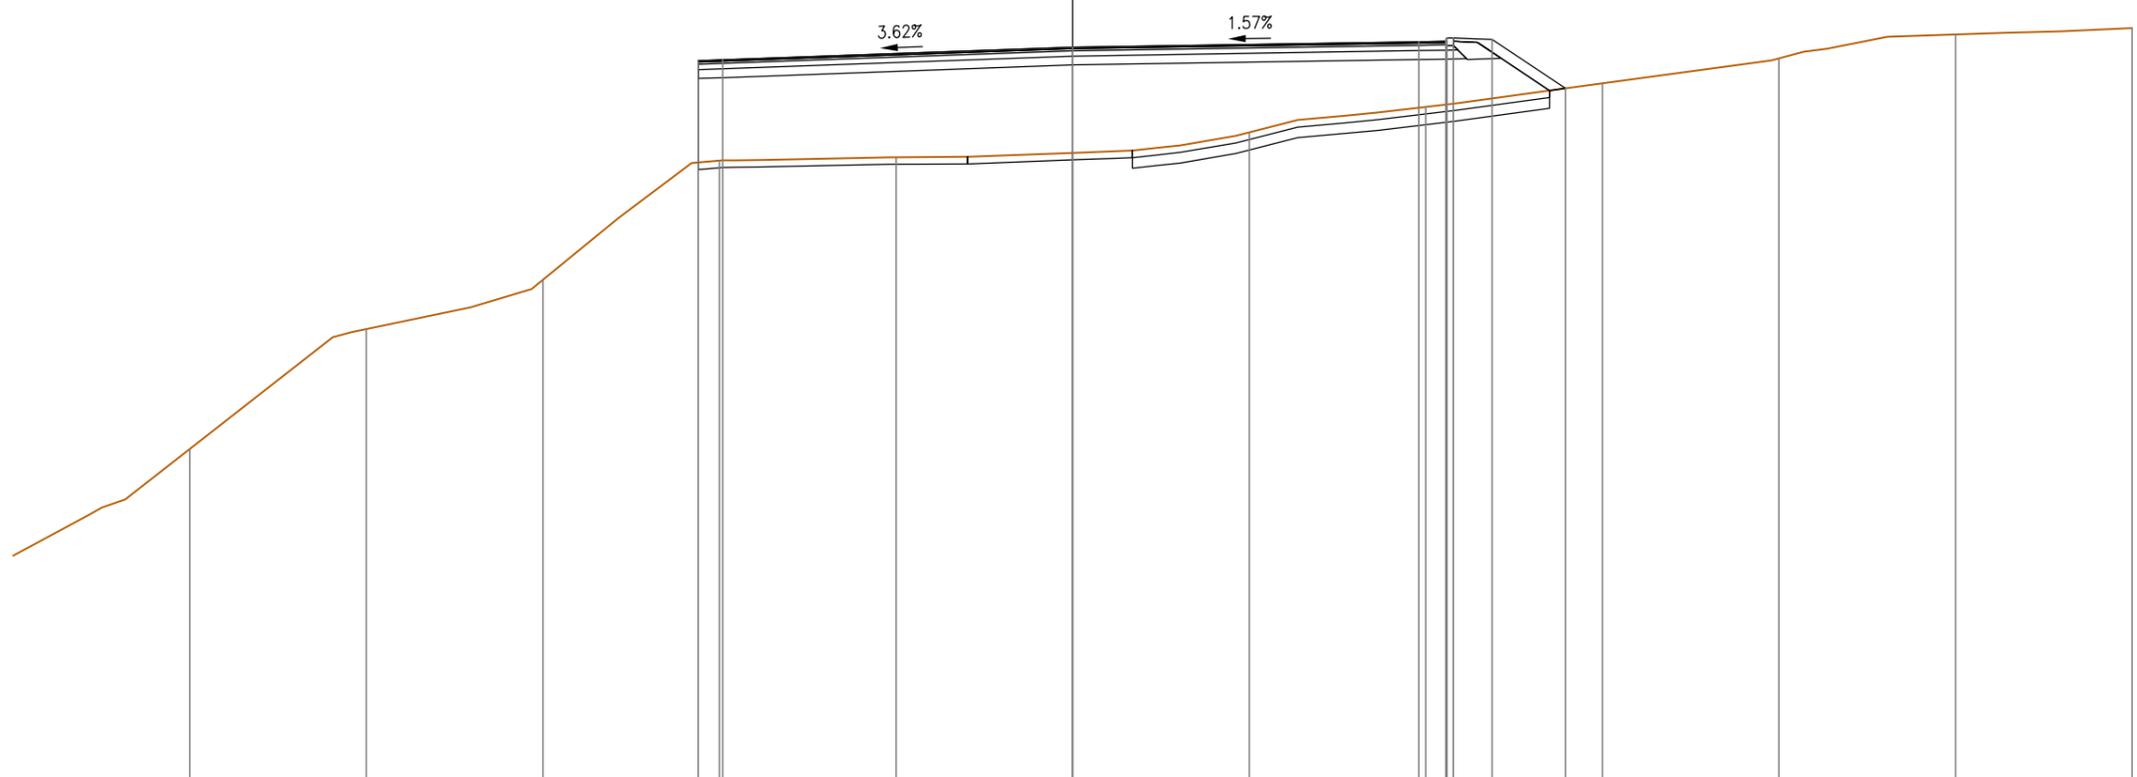

PROGRESSIVE TERRENO	-25.00	-20.00	-15.00	-10.00	-5.00	0.00	5.00	10.00	15.00	20.00	25.00	30.00
PARZIALI TERRENO		5.00	5.00	5.00	5.00	5.00	5.00	5.00	5.00	5.00	5.00	5.00
QUOTE TERRENO	567.81	571.20	572.60	575.97	576.07	576.19	576.77	577.49	578.16	578.86	579.54	579.72
PROGRESSIVE PROGETTO				-10.60	-9.91	0.00		9.80	10.58	10.60	11.88	13.95
PARZIALI PROGETTO				0.69	9.91		9.80	0.78	0.02	0.18	1.10	2.07
QUOTE PROGETTO				578.79	578.82	579.18		579.33	579.34	579.42	579.44	579.44