


ASSE 2 - Scala X 1:1000.000

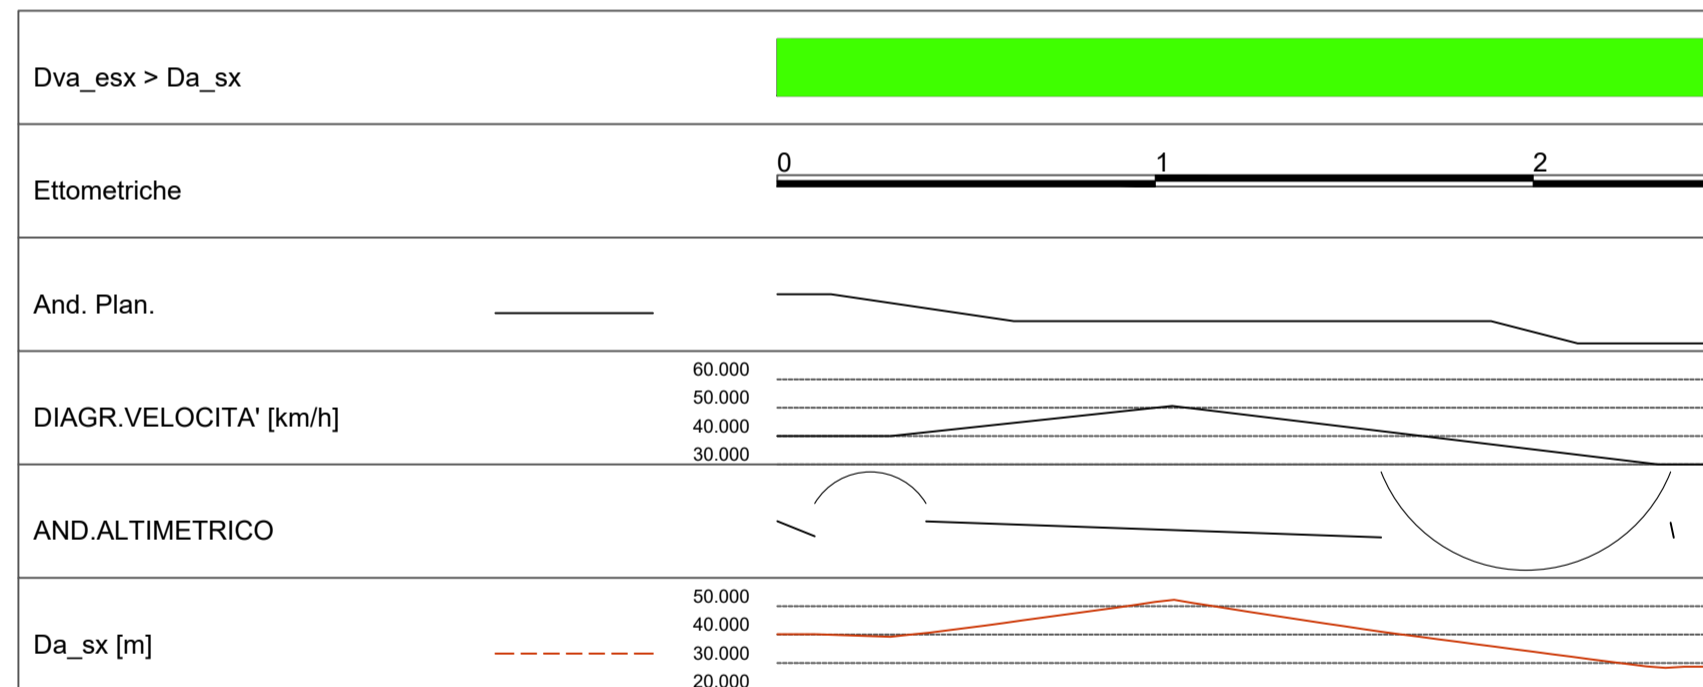

Direzione Tecnica

ITINERARIO INTERNAZIONALE E78 S.G.C. GROSSETO – FANO
 Tratto Selci Lama (E45) – S. Stefano di Gaifa
 Adeguamento a 2 corsie della Galleria della Guinza (lotto 2)
 e del tratto Guinza – Mercatello Ovest (lotto 3)
 1° stralcio

PROGETTO ESECUTIVO

cod. AN58

PROGETTAZIONE:
 RAGGRUPPAMENTO
 TEMPORANEO PROGETTISTI



IL RESPONSABILE DELL'INTEGRAZIONE DELLE PRESTAZIONI
 SPECIALISTICHE:
 Ing. Riccardo Formichi – Società Pro Iter Srl
 Ordine Ingegneri Provincia di Milano n. 18045

IL PROGETTISTA:
 Ing. Alberto Rinaldi – Società Erre.via. Srl
 Ordine Ingegneri Provincia di Milano n. 16951

IL GEOLOGO:
 Dott. Geol. Massimo Mezzanzana – Società Pro Iter Srl
 Albo Geol. Lombardia n. A762



IL COORDINATORE PER LA SICUREZZA IN FASE DI PROGETTAZIONE:
 Ing. Massimo Mangini – Società Erre.via. Srl
 Ordine Ingegneri Provincia di Varese n. 1502

VISTO: IL RESP. DEL PROCEDIMENTO:
 Dott. Ing. Vincenzo Catone

PROTOCOLLO: DATA:

05 - PROGETTO STRADALE
 05.03 - COLLEGAMENTI ALLA VIABILITA' ESISTENTE
 05.03.02 - INTERSEZIONE LATO MARCHE
 Diagramma di visibilità e velocità - asse 2

CODICE PROGETTO		NOME FILE	REVISIONE	SCALA
PROGETTO	LIV. PROG.	N. PROG.		
L0702M	E	2101	A	-
CODICE ELAB.		T00SV02TRADG01		
D				
C				
B				
A	EMISSIONE	FEBBRAIO 2023	PROCOPIO	VISCHIONI RINALDI
REV.	DESCRIZIONE	DATA	REDATTO	VERIFICATO APPROVATO