

ITINERARIO INTERNAZIONALE E78 S.G.C. GROSSETO – FANO
 Tratto Selci Lama (E45) – S. Stefano di Gaifa
 Adeguamento a 2 corsie della Galleria della Guinza (lotto 2)
 e del tratto Guinza – Mercatello Ovest (lotto 3)
 1° stralcio

PROGETTO ESECUTIVO

cod. AN58

PROGETTAZIONE:
 RAGGRUPPAMENTO
 TEMPORANEO PROGETTISTI



IL RESPONSABILE DELL'INTEGRAZIONE DELLE PRESTAZIONI SPECIALISTICHE:

Ing. Riccardo Formichi – Società Pro Iter Srl
 Ordine Ingegneri Provincia di Milano n. 18045

IL GEOLOGO:

Dott. Geol. Massimo Mezzanica – Società Pro Iter Srl
 Albo Geol. Lombardia n. A762

IL COORDINATORE PER LA SICUREZZA IN FASE DI PROGETTAZIONE:

Ing. Massimo Mangini – Società Erre.via Srl
 Ordine Ingegneri Provincia di Varese n. 1502

VISTO: IL RESP. DEL PROCEDIMENTO:

Dott. ing. Vincenzo Catone

PROTOCOLLO:

DATA:

IL PROGETTISTA:

Ing. Alberto Rinaldi – Società Erre.via. Srl
 Ordine Ingegneri Provincia di Milano n. 16951



05 - PROGETTO STRADALE
05.03 - COLLEGAMENTI ALLA VIABILITA' ESISTENTE
05.03.02 - INTERSEZIONE LATO MARCHE
 Sezioni trasversali rotonda e innesti

CODICE PROGETTO		NOME FILE		REVISIONE	SCALA
PROGETTO	LIV. PROG.	N. PROG.	T00SV02TRASZ01A.pdf		
LO702M	E	2101	CODICE ELAB. T00SV02TRASZ01	A	1:200
D					
C					
B					
A	EMISSIONE		FEBBRAIO 2023	PROCOPIO	VISCHIONI RINALDI
REV.	DESCRIZIONE		DATA	REDATTO	VERIFICATO APPROVATO


ROTATORIA 2

PROFILO Rotatoria 2

SEZIONE ROT2-1

PROGRESSIVA 0.00

AC ANTICAPILLARE	m ²	4.64
B BINDER	m ²	0.54
BA BASE	m ²	1.39
BR BONIFICA RILEVATO	m ²	7.13
F FONDAZIONE	m ²	2.38
M MATERASSINO	m ²	0.18
RI RILEVATO	m ²	50.12
RP RIEMPIMENTO	m ²	0.43
SC SCOTICO RILEVATO	m ²	4.75
SF SCAVO FOSSI	m ²	0.65
SO SOLETTA CA	m ²	0.17
VR VEGETALE RILEVATO	m ²	3.73
er SEMINA RILEVATO	m	13.24
ls LETTO SABBIA	m	1.70
p PIETRA	m	1.70
t TESSUTO NON TESSUTO	m	23.28
u USURA	m	9.00

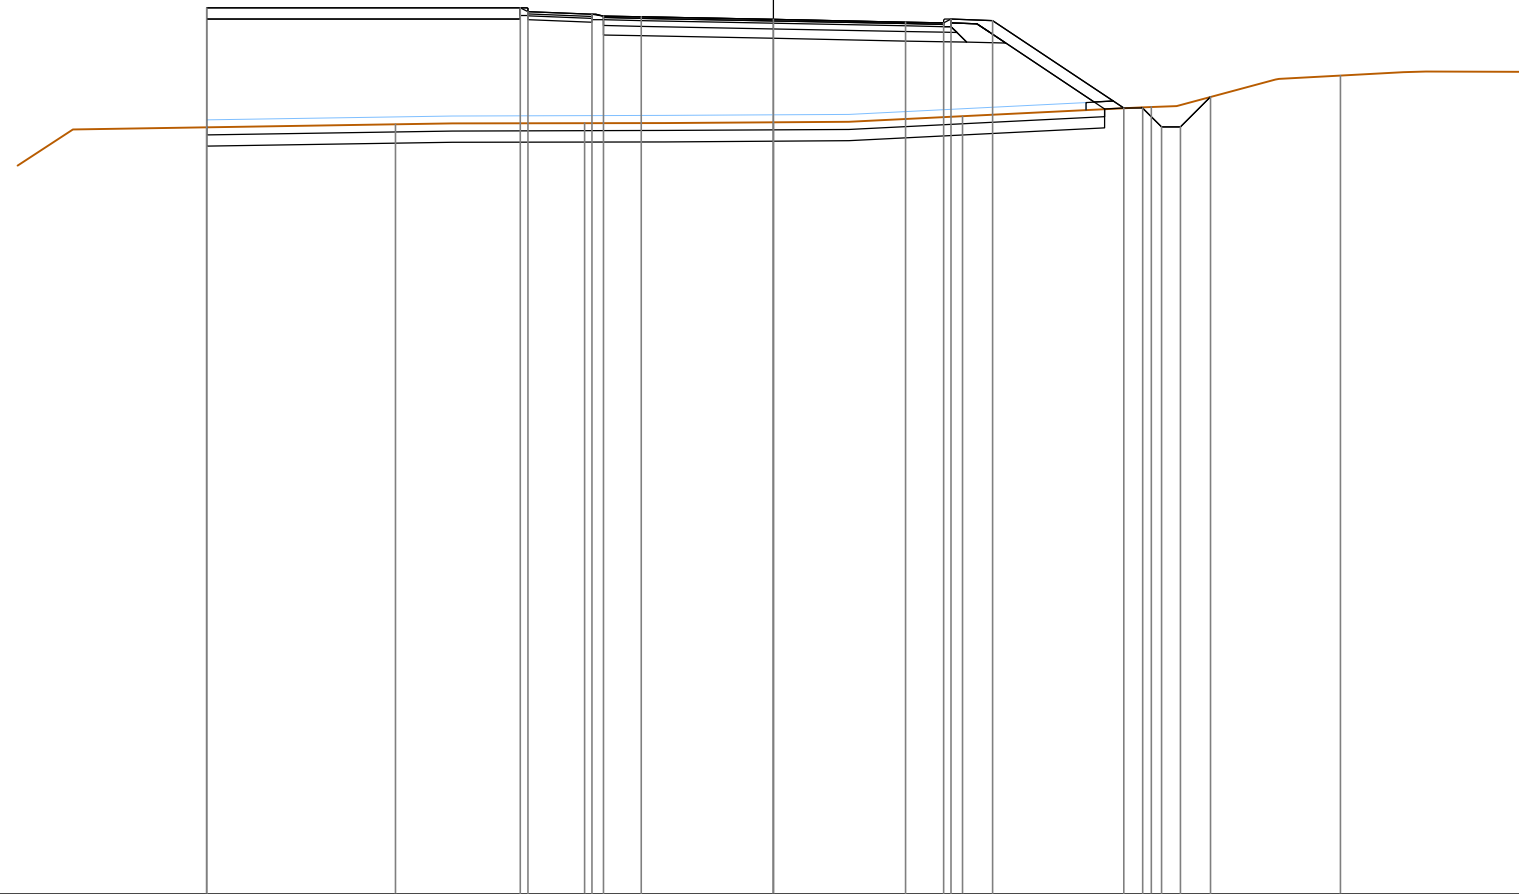

447

200

PROGRESSIVE TERRENO		-15.00	-10.00	-5.00	0.00	5.00	10.00	15.00									
PARZIALI TERRENO		5.00	5.00	5.00	5.00	5.00	5.00										
QUOTE TERRENO		467.29	467.37	467.40	467.42	467.58	467.83	468.66									
PROGRESSIVE PROGETTO		-15.00	-6.70	-6.50	-4.80	-4.50	-3.50	0.00	3.50	4.50	4.70	5.80	9.27	9.77	10.27	10.77	11.56
PARZIALI PROGETTO		8.30	0.20	1.70	0.30	1.00	3.50	3.50	1.00	0.20	1.10	3.47	0.50	0.50	0.50	0.79	
QUOTE PROGETTO		470.45	470.35	470.28	470.23	470.21	470.14	470.07	470.05	470.15	470.11	467.79	467.79	467.29	467.29	468.09	

PROFILO Rotatoria 2


SEZIONE ROT2-2

PROGRESSIVA 10.00

AC ANTICAPILLARE	m ²	4.74
B BINDER	m ²	0.54
BA BASE	m ²	1.39
BR BONIFICA RILEVATO	m ²	7.42
F FONDAZIONE	m ²	2.38
M MATERASSINO	m ²	0.17
RI RILEVATO	m ²	53.66
RP RIEMPIMENTO	m ²	0.44
SC SCOTICO RILEVATO	m ²	4.95
SF SCAVO FOSSI	m ²	0.55
SO SOLETTA CA	m ²	0.17
VR VEGETALE RILEVATO	m ²	3.88
er SEMINA RILEVATO	m	13.78
ls LETTO SABBIA	m	1.70
p PIETRA	m	1.70
t TESSUTO NON TESSUTO	m	23.73
u USURA	m	9.00

448

200
200

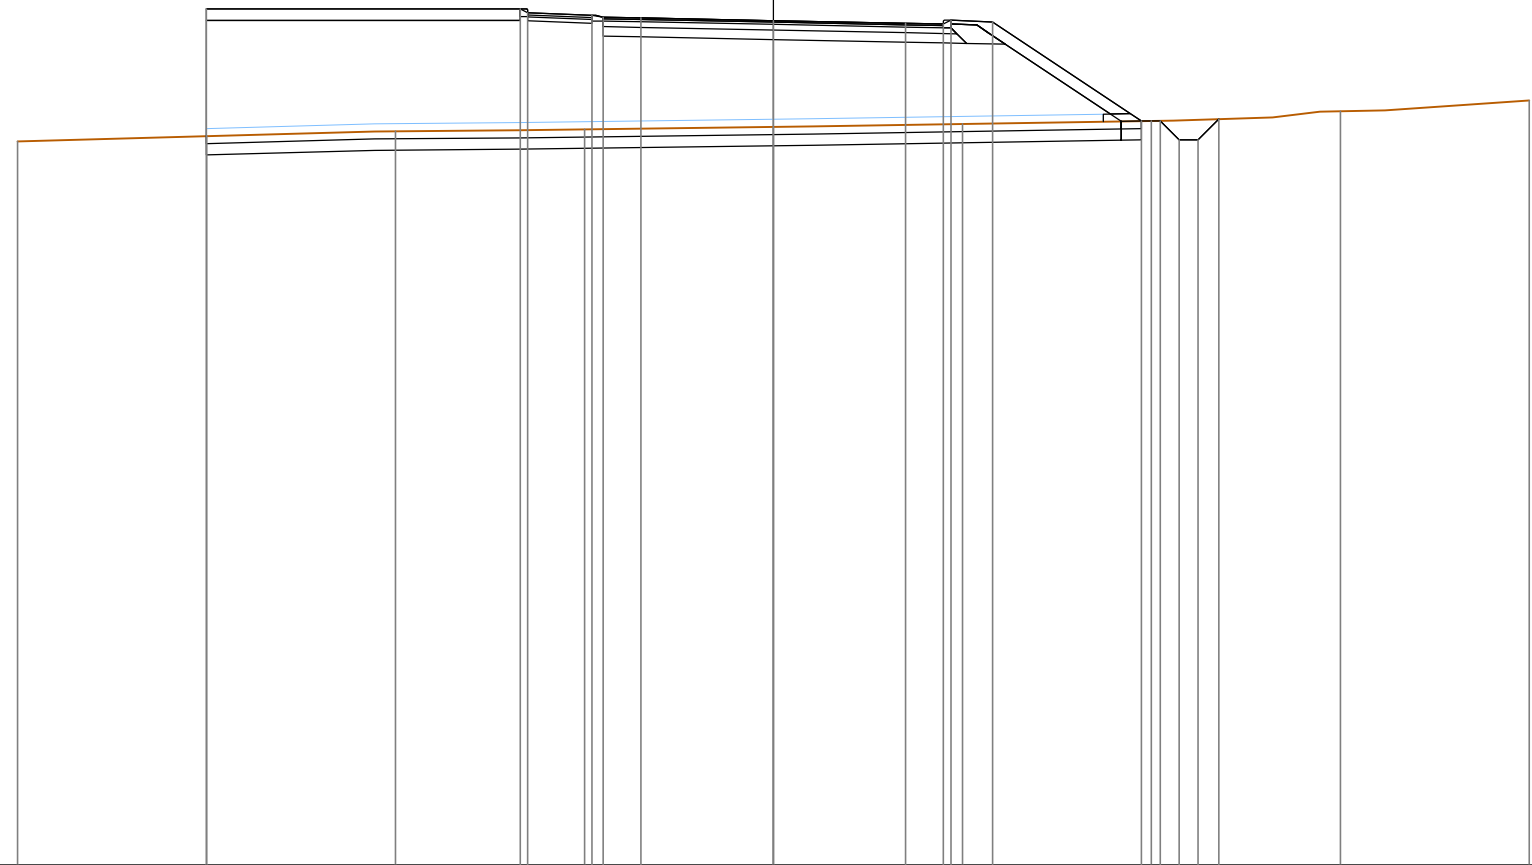

PROGRESSIVE TERRENO	-20.00	-15.00	-10.00	-5.00	0.00	5.00	10.00	15.00	20.00								
PARZIALI TERRENO	5.00	5.00	5.00	5.00	5.00	5.00	5.00	5.00	5.00								
QUOTE TERRENO	467.15	467.29	467.42	467.46	467.53	467.61	467.69	467.94	468.23								
PROGRESSIVE PROGETTO		-15.00	-6.70	-6.50	-4.80	-4.50	-3.50	0.00	3.50	4.50	4.70	5.80	9.73	10.23	10.73	11.23	11.78
PARZIALI PROGETTO	8.30	0.20	1.70	0.30	1.00	3.50	3.50	1.00	0.20	1.10	3.93	0.50	0.50	0.50	0.50	0.55	
QUOTE PROGETTO		470.65	470.65	470.55	470.48	470.43	470.41	470.34	470.27	470.25	470.35	470.31	467.68	467.68	467.18	467.18	467.73

PROFILO Rotatoria 2


SEZIONE ROT2-3

PROGRESSIVA 20.00

AC ANTICAPILLARE	m ²	3.91
B BINDER	m ²	0.54
BA BASE	m ²	1.35
BR BONIFICA RILEVATO	m ²	5.85
F FONDAZIONE	m ²	2.25
RI RILEVATO	m ²	46.80
SC SCOTICO RILEVATO	m ²	3.90
SO SOLETTA CA	m ²	0.17
VR VEGETALE RILEVATO	m ²	2.49
er SEMINA RILEVATO	m	8.30
ls LETTO SABBIA	m	1.70
p PIETRA	m	1.70
t TESSUTO NON TESSUTO	m	19.50
u USURA	m	9.00

447

200
200

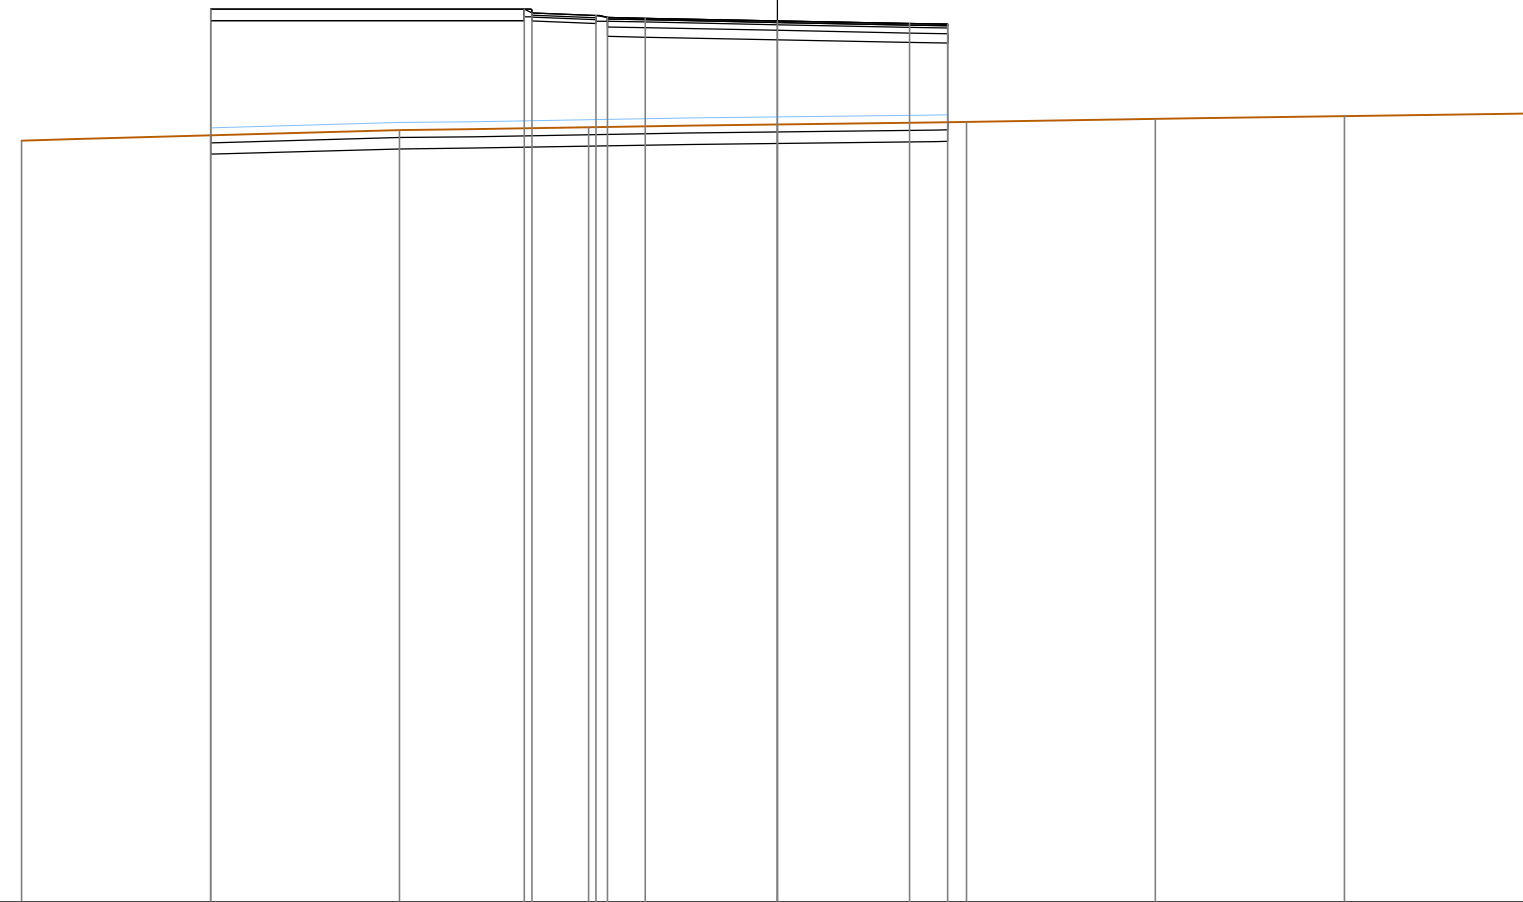

PROGRESSIVE TERRENO	-20.00	-15.00	-10.00	-5.00	0.00	5.00	10.00	15.00	20.00
PARZIALI TERRENO		5.00	5.00	5.00	5.00	5.00	5.00	5.00	5.00
QUOTE TERRENO	467.15	467.29	467.43	467.50	467.57	467.64	467.72	467.79	467.86
PROGRESSIVE PROGETTO		-15.00		-6.70 -6.50	0.00	3.50 4.50			
PARZIALI PROGETTO			8.30	0.20 1.70	3.50	1.00 3.50			
QUOTE PROGETTO		470.62		470.62 470.52	470.31	470.24 470.22			

PROFILO Rotatoria 2


SEZIONE ROT2-4

PROGRESSIVA 30.00

AC ANTICAPILLARE	m ²	5.32
B BINDER	m ²	0.54
BA BASE	m ²	1.39
BR BONIFICA RILEVATO	m ²	8.29
F FONDAZIONE	m ²	2.38
M MATERASSINO	m ²	0.18
RI RILEVATO	m ²	74.09
RP RIEMPIMENTO	m ²	0.44
SC SCOTICO RILEVATO	m ²	5.53
SF SCAVO FOSSI	m ²	0.51
SO SOLETTA CA	m ²	0.17
VR VEGETALE RILEVATO	m ²	4.91
er SEMINA RILEVATO	m	17.27
ls LETTO SABBIA	m	1.70
p PIETRA	m	1.70
t TESSUTO NON TESSUTO	m	27.10
u USURA	m	9.00

446

200
200

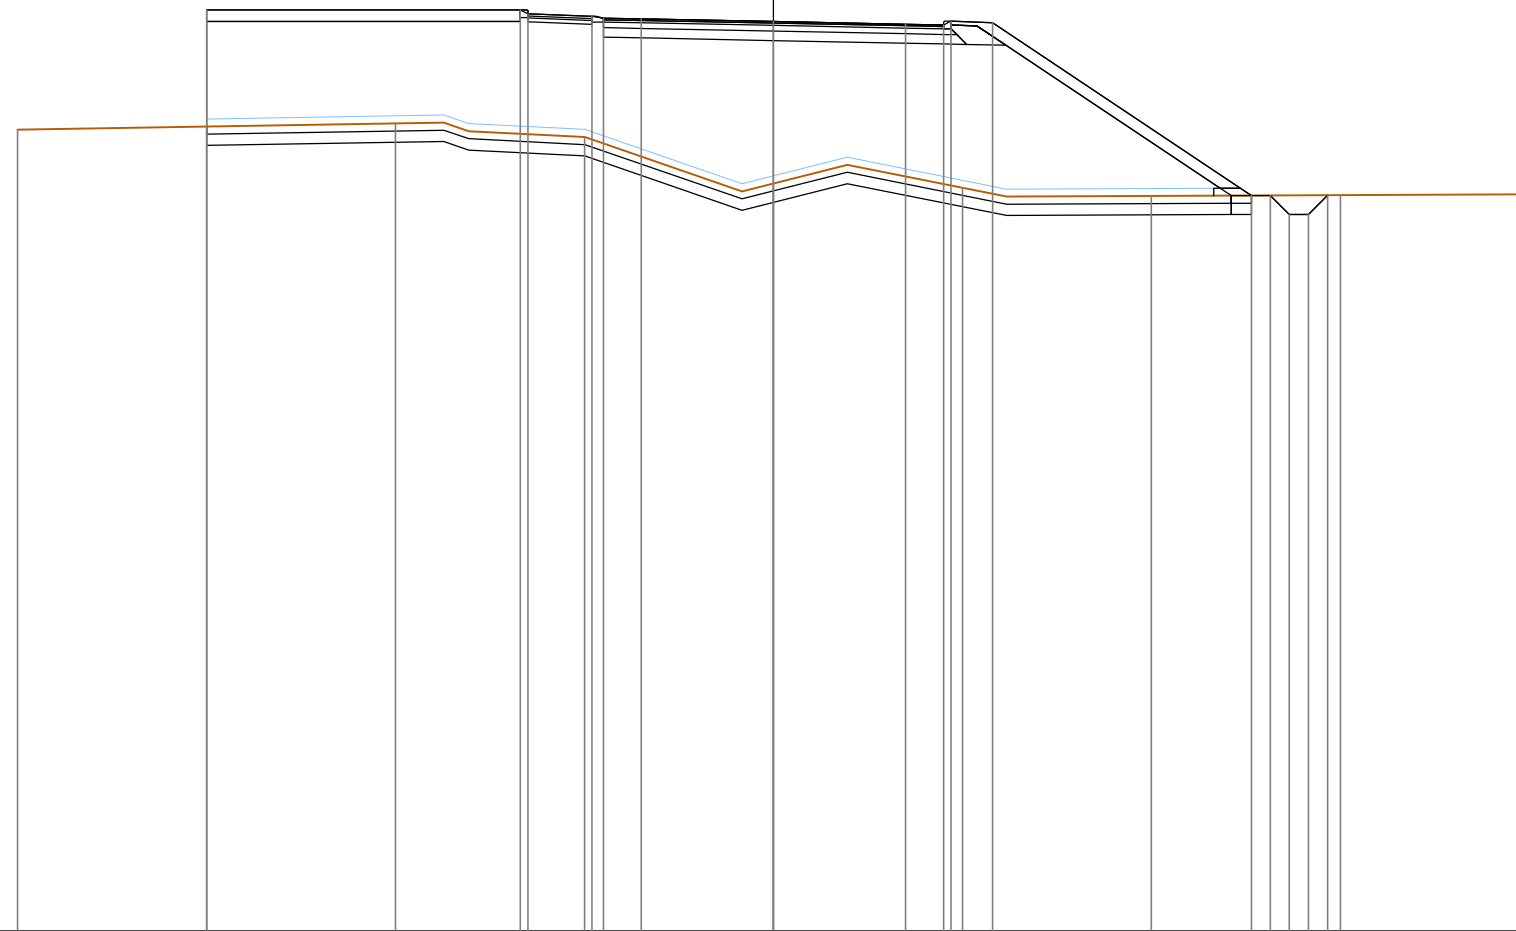

PROGRESSIVE TERRENO	-20.00	-15.00	-10.00	-5.00	0.00	5.00	10.00	15.00									
PARZIALI TERRENO		5.00	5.00	5.00	5.00	5.00	5.00										
QUOTE TERRENO	467.21	467.29	467.37	467.01	465.78	465.67	465.45	465.47									
PROGRESSIVE PROGETTO		-15.00	-6.70	-6.50	-4.80	-4.50	-3.50	0.00	3.50	4.50	4.70	5.80	12.65	13.15	13.65	14.15	14.66
PARZIALI PROGETTO			8.30	0.20	1.70	0.30	1.00	3.50	3.50	1.00	0.20	1.10	6.85	0.50	0.50	0.50	0.51
QUOTE PROGETTO		470.37	470.27	470.20	470.15	470.13	470.06	469.99	469.97	470.07	470.03	465.46	465.46	464.96	464.96	465.47	

PROFILO Rotatoria 2


SEZIONE ROT2-5

PROGRESSIVA 40.00

AC ANTICAPILLARE	m ²	3.89
B BINDER	m ²	0.54
BA BASE	m ²	1.35
BR BONIFICA RILEVATO	m ²	5.85
F FONDAZIONE	m ²	2.25
RI RILEVATO	m ²	67.11
SC SCOTICO RILEVATO	m ²	3.91
SO SOLETTA CA	m ²	0.17
VR VEGETALE RILEVATO	m ²	2.49
er SEMINA RILEVATO	m	8.30
ls LETTO SABBIA	m	1.70
p PIETRA	m	1.70
t TESSUTO NON TESSUTO	m	19.84
u USURA	m	9.00

446

 200 200

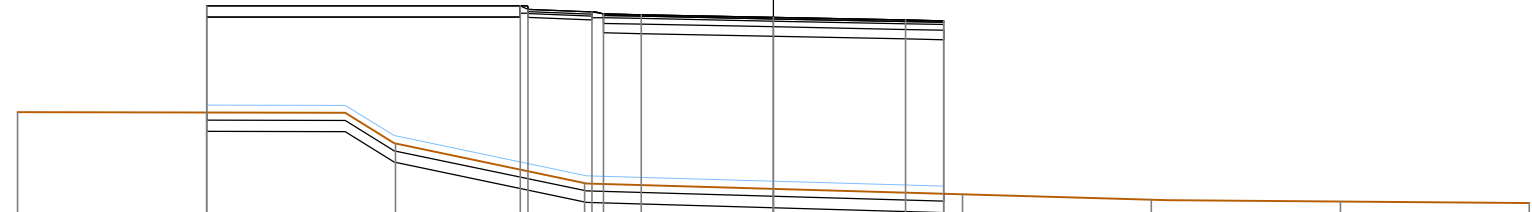

PROGRESSIVE TERRENO	-20.00	-15.00	-10.00	-5.00	0.00	5.00	10.00	15.00	20.00	
PARZIALI TERRENO		5.00	5.00	5.00	5.00	5.00	5.00	5.00	5.00	
QUOTE TERRENO	467.30	467.29	466.47	465.42	465.27	465.13	464.98	464.93	464.89	
PROGRESSIVE PROGETTO		-15.00	-6.70	-6.50	-4.80	-4.50	-3.50	0.00	3.50	4.50
PARZIALI PROGETTO			8.30	0.20	1.70	0.30	1.00	3.50	3.50	1.00
QUOTE PROGETTO		470.11	470.01	469.94	469.89	469.87	469.80	469.73	469.71	

PROFILO Rotatoria 2


SEZIONE ROT2-6

PROGRESSIVA 50.00

AC ANTICAPILLARE	m ²	3.91
B BINDER	m ²	0.54
BA BASE	m ²	1.35
BR BONIFICA RILEVATO	m ²	5.86
F FONDAZIONE	m ²	2.25
RI RILEVATO	m ²	64.65
SC SCOTICO RILEVATO	m ²	3.89
SO SOLETTA CA	m ²	0.17
VR VEGETALE RILEVATO	m ²	2.49
er SEMINA RILEVATO	m	8.30
ls LETTO SABBIA	m	1.70
p PIETRA	m	1.70
t TESSUTO NON TESSUTO	m	19.94
u USURA	m	9.00

446

 200 200

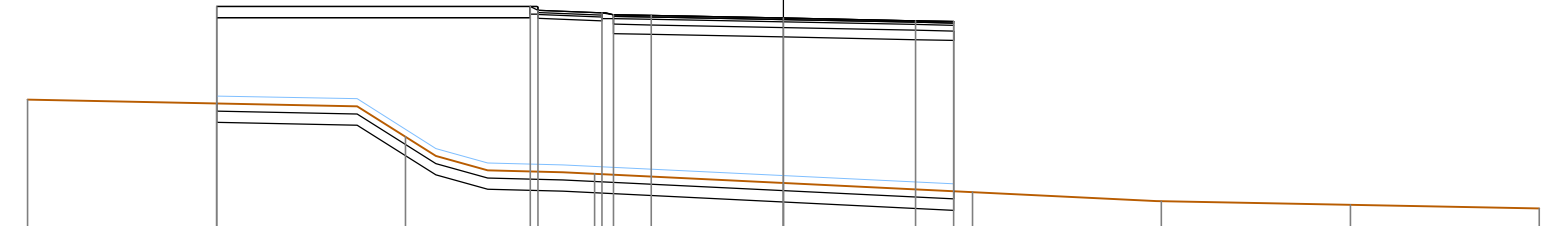

PROGRESSIVE TERRENO	-20.00	-15.00	-10.00	-5.00	0.00	5.00	10.00	15.00	20.00
PARZIALI TERRENO		5.00	5.00	5.00	5.00	5.00	5.00	5.00	5.00
QUOTE TERRENO	467.39	467.29	466.40	465.42	465.18	464.94	464.70	464.61	464.51
PROGRESSIVE PROGETTO		-15.00		-6.70 -6.50	-4.80 -4.50	-3.50	0.00	3.50 4.50	
PARZIALI PROGETTO			8.30	0.20 1.70	0.30 1.00	3.50	3.50	1.00	
QUOTE PROGETTO		469.85		469.85 469.75	469.69 469.64	469.62	469.55	469.48 469.46	

PROFILO Rotatoria 2

SEZIONE ROT2-8

PROGRESSIVA 70.00

AC ANTICAPILLARE	m ²	3.91
B BINDER	m ²	0.54
BA BASE	m ²	1.35
BR BONIFICA RILEVATO	m ²	5.85
F FONDAZIONE	m ²	2.25
RI RILEVATO	m ²	41.63
SC SCOTICO RILEVATO	m ²	3.89
SO SOLETTA CA	m ²	0.17
VR VEGETALE RILEVATO	m ²	2.49
er SEMINA RILEVATO	m	8.30
ls LETTO SABBIA	m	1.70
p PIETRA	m	1.70
t TESSUTO NON TESSUTO	m	19.50
u USURA	m	9.00

447

200
200



PROGRESSIVE TERRENO	-20.00	-15.00	-10.00	-5.00	0.00	5.00	10.00	15.00	20.00
PARZIALI TERRENO		5.00	5.00	5.00	5.00	5.00	5.00	5.00	5.00
QUOTE TERRENO	467.42	467.29	467.16	467.05	466.95	466.95	466.94	466.85	466.63
PROGRESSIVE PROGETTO		-15.00		-6.70	-6.50	0.00	3.50	4.50	
PARZIALI PROGETTO			8.30	0.20	1.70	0.30	1.00	3.50	1.00
QUOTE PROGETTO	469.94	469.84	469.77	469.72	469.70	469.63	469.56	469.54	

PROFILO Rotatoria 2


SEZIONE ROT2-9

PROGRESSIVA 80.00

AC ANTICAPILLARE	m ²	4.80
B BINDER	m ²	0.54
BA BASE	m ²	1.39
BR BONIFICA RILEVATO	m ²	7.50
F FONDAZIONE	m ²	2.37
M MATERASSINO	m ²	0.18
RI RILEVATO	m ²	49.63
RP RIEMPIMENTO	m ²	0.44
SC SCOTICO RILEVATO	m ²	4.99
SF SCAVO FOSSI	m ²	0.49
SO SOLETTA CA	m ²	0.17
VR VEGETALE RILEVATO	m ²	3.98
er SEMINA RILEVATO	m	14.07
ls LETTO SABBIA	m	1.70
p PIETRA	m	1.70
t TESSUTO NON TESSUTO	m	23.99
u USURA	m	9.00

447

200
200

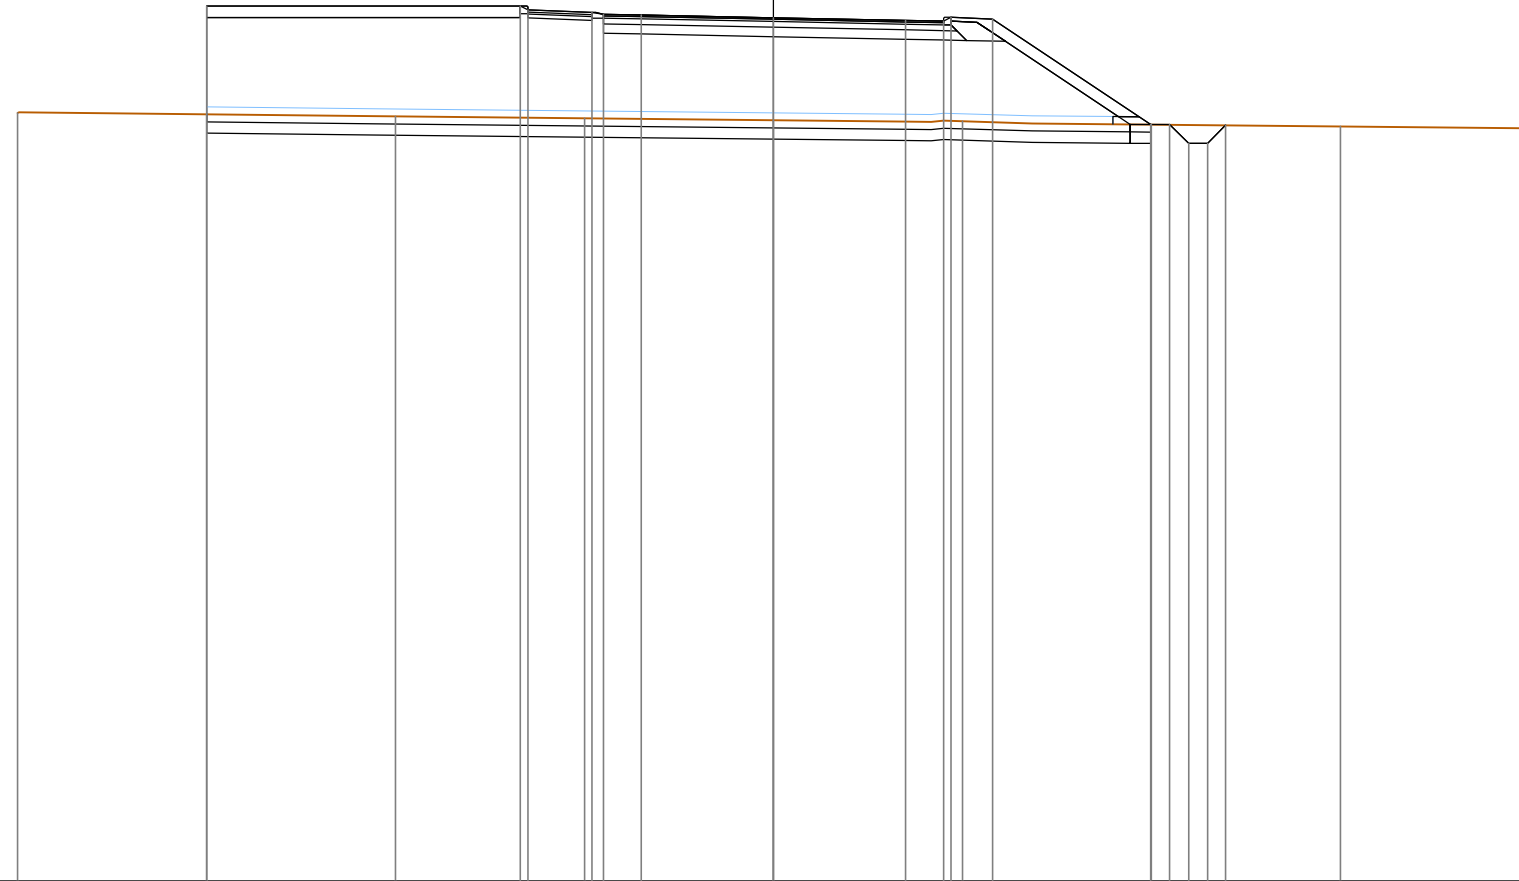

PROGRESSIVE TERRENO		-20.00	-15.00	-10.00	-5.00	0.00	5.00	10.00	15.00	20.00								
PARZIALI TERRENO			5.00	5.00	5.00	5.00	5.00	5.00	5.00	5.00								
QUOTE TERRENO		467.33	467.29	467.23	467.18	467.13	467.10	467.02	466.97	466.92								
PROGRESSIVE PROGETTO			-15.00	-6.70	-6.50	-4.80	-4.50	-3.50	0.00	3.50	4.50	4.70	5.80	9.99	10.49	10.99	11.49	11.97
PARZIALI PROGETTO				8.30	0.20	1.70	0.30	1.00	3.50	3.50	1.00	0.20	1.10	4.19	0.50	0.50	0.50	0.48
QUOTE PROGETTO			470.15	470.05	469.98	469.93	469.91	469.84	469.77	469.75	469.85	469.81	467.02	467.02	466.52	466.52	467.00	


PROFILO Rotatoria 2

SEZIONE ROT2-10

PROGRESSIVA 90.00

AC ANTICAPILLARE	m ²	4.64
B BINDER	m ²	0.54
BA BASE	m ²	1.39
BR BONIFICA RILEVATO	m ²	7.15
F FONDAZIONE	m ²	2.37
M MATERASSINO	m ²	0.18
RI RILEVATO	m ²	49.89
RP RIEMPIMENTO	m ²	0.44
SC SCOTICO RILEVATO	m ²	4.78
SF SCAVO FOSSI	m ²	1.05
SO SOLETTA CA	m ²	0.17
VR VEGETALE RILEVATO	m ²	3.75
er SEMINA RILEVATO	m	13.29
ls LETTO SABBIA	m	1.70
p PIETRA	m	1.70
t TESSUTO NON TESSUTO	m	23.26
u USURA	m	9.00

447
200
200

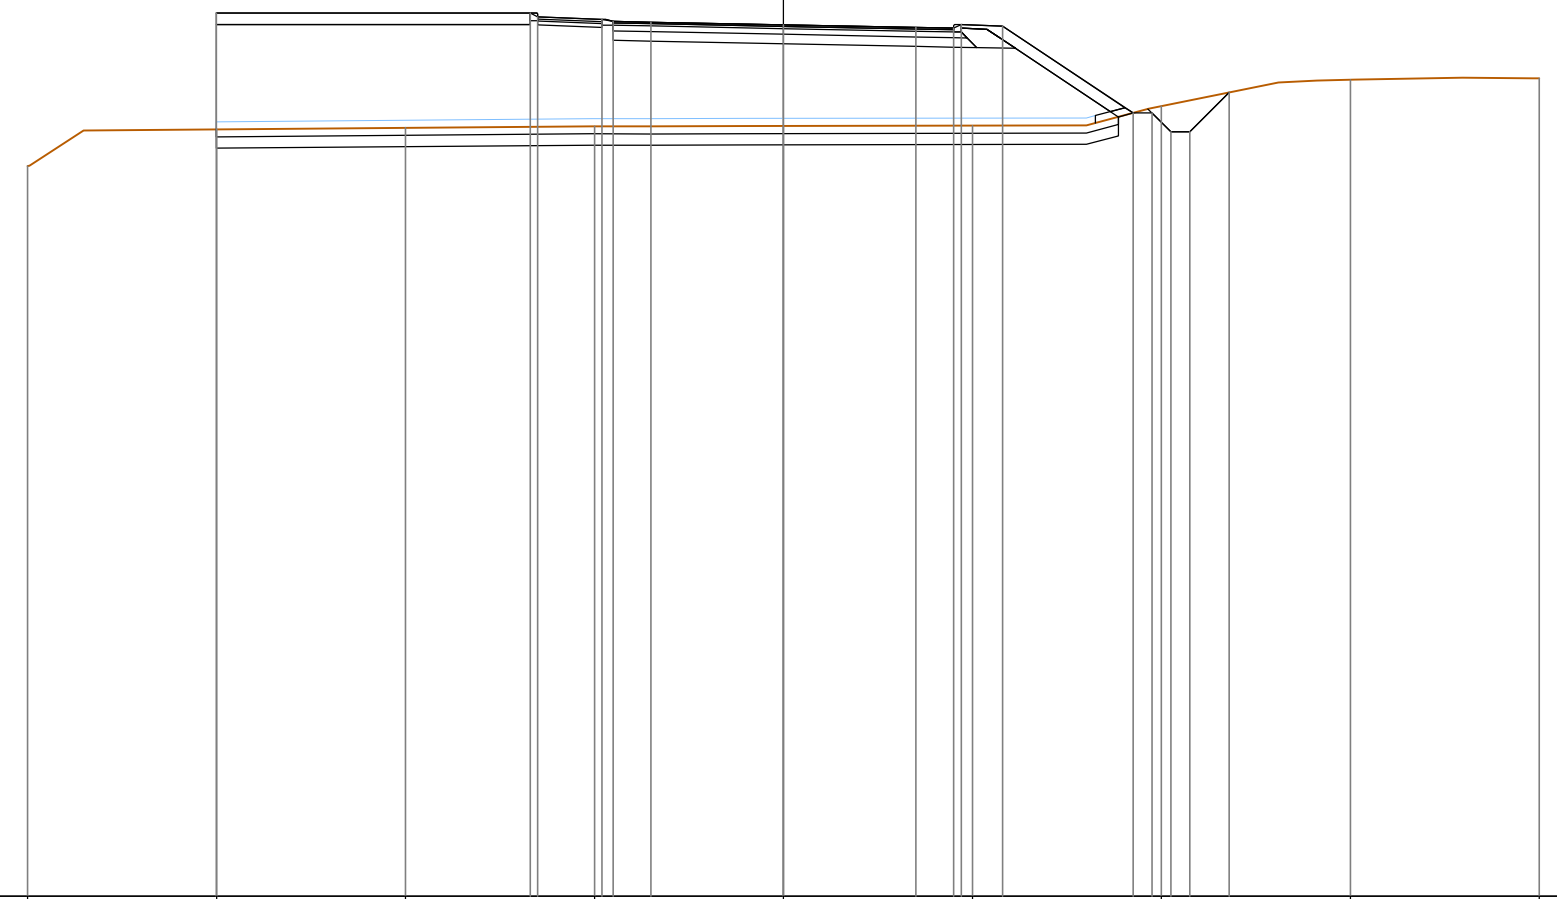

PROGRESSIVE TERRENO	-20.00	-15.00	-10.00	-5.00	0.00	5.00	10.00	15.00	20.00
PARZIALI TERRENO		5.00	5.00	5.00	5.00	5.00	5.00	5.00	5.00
QUOTE TERRENO	466.31	467.29	467.33	467.37	467.38	467.38	467.90	468.60	468.64
PROGRESSIVE PROGETTO		-15.00		-6.70 -6.50	0.00	3.50 4.50 4.70	5.80	9.25 9.75 10.25 10.75	11.79
PARZIALI PROGETTO			8.30	0.20 1.70	3.50	1.00 0.20 1.10	3.45	0.50 0.50 0.50 1.04	
QUOTE PROGETTO		470.36		470.36 470.26	470.05	469.98 469.96 470.06	470.02	467.72 467.72 467.22 467.22	468.26


ASSE 1_1

PROFILO Asse_Principale

SEZIONE ASSE1_1-1

PROGRESSIVA 9528.02

B BINDER m² 0.60
 BA BASE m² 1.51
 FR FRESATURA m² 2.51
 u USURA m 10.04

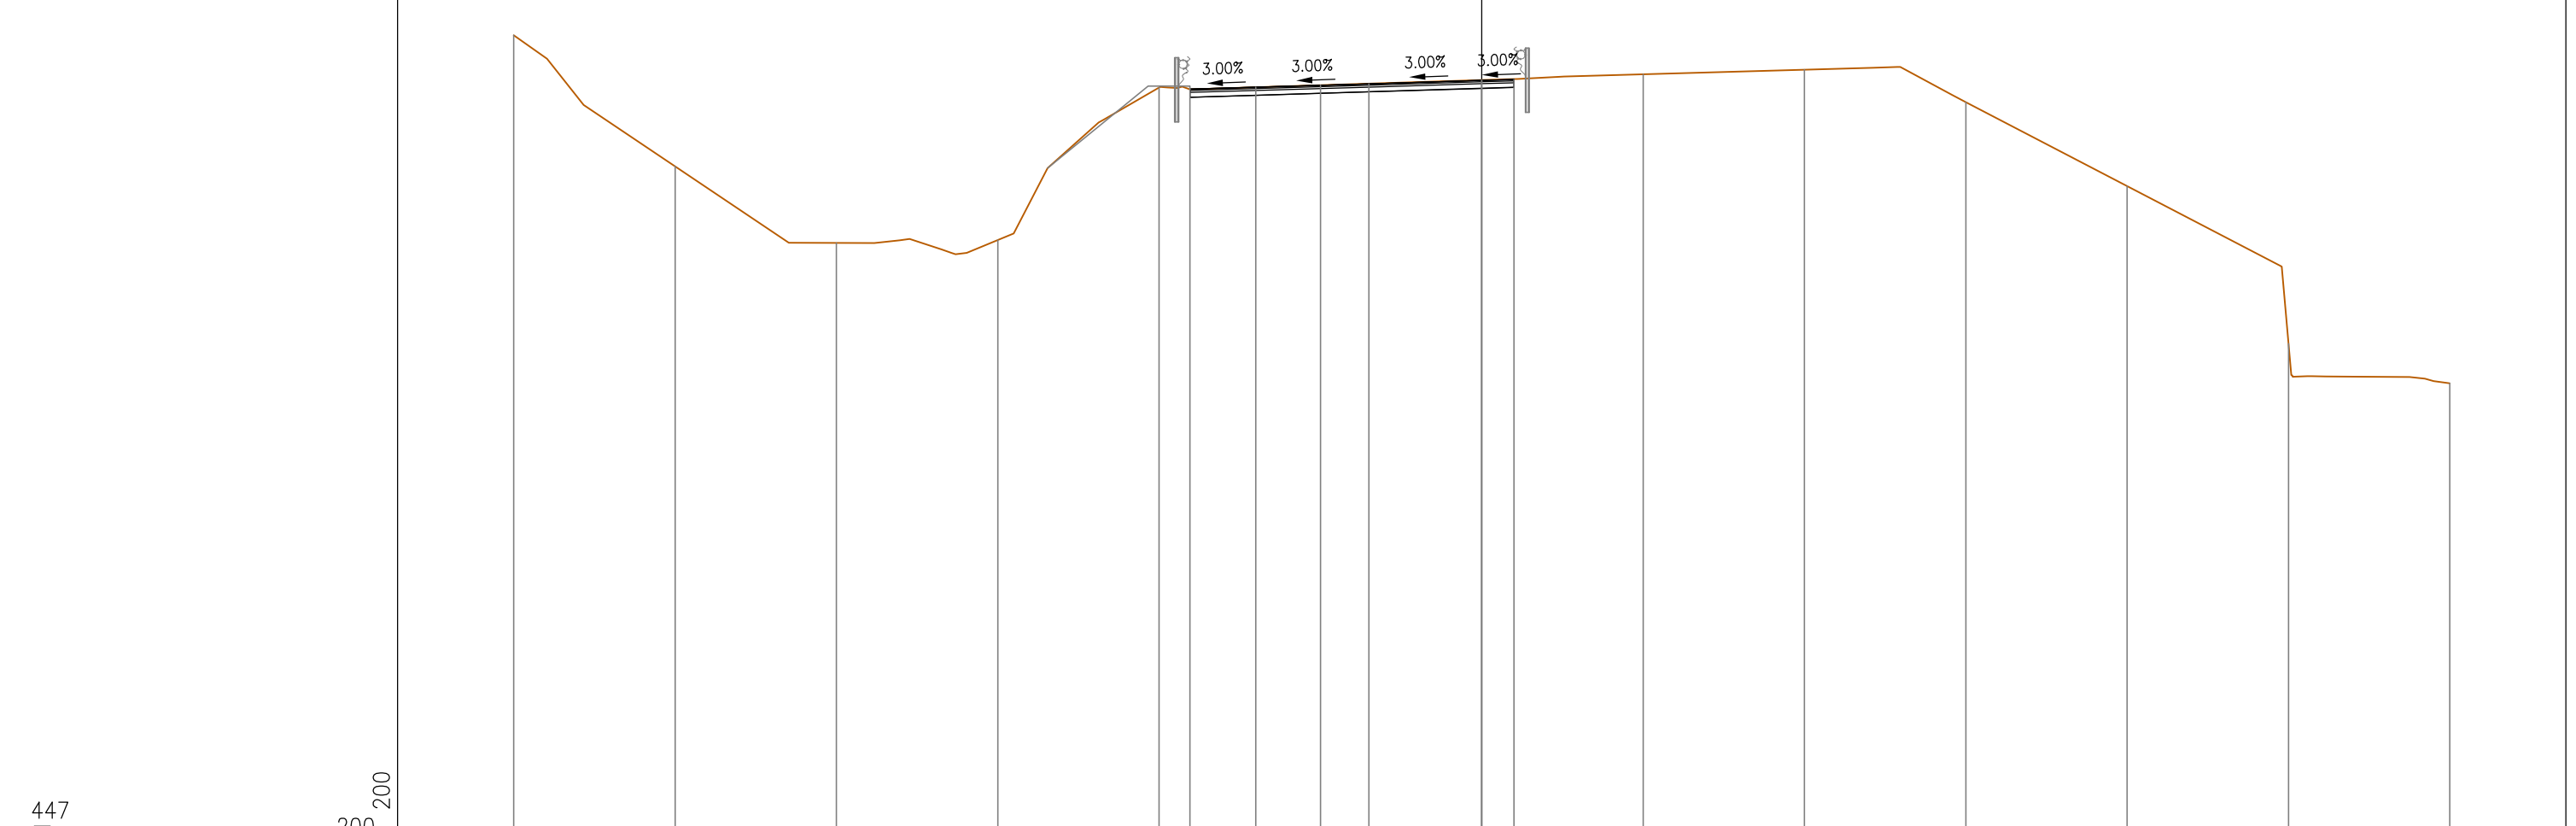

447

200
200

PROGRESSIVE TERRENO	-30.00	-25.00	-20.00	-15.00	-10.00	-5.00	0.00	5.00	10.00	15.00	20.00	25.00	30.00
PARZIALI TERRENO	5.00	5.00	5.00	5.00	5.00	5.00	5.00	5.00	5.00	5.00	5.00	5.00	5.00
QUOTE TERRENO	472.00	467.94	465.56	465.65	470.37	470.45	470.61	470.78	470.93	469.92	467.32	462.44	461.22
PROGRESSIVE PROGETTO					-9.04	-7.00	-3.50	0.00	1.00				
PARZIALI PROGETTO					2.04	3.50	3.50	1.00					
QUOTE PROGETTO					470.32	470.39	470.49	470.60	470.63				

PROFILO Asse_Principale


SEZIONE ASSE1_1-2

PROGRESSIVA 9540.00

B BINDER m² 0.61
 BA BASE m² 1.55
 FR FRESATURA m² 4.69
 u USURA m 10.26

200
 200

448

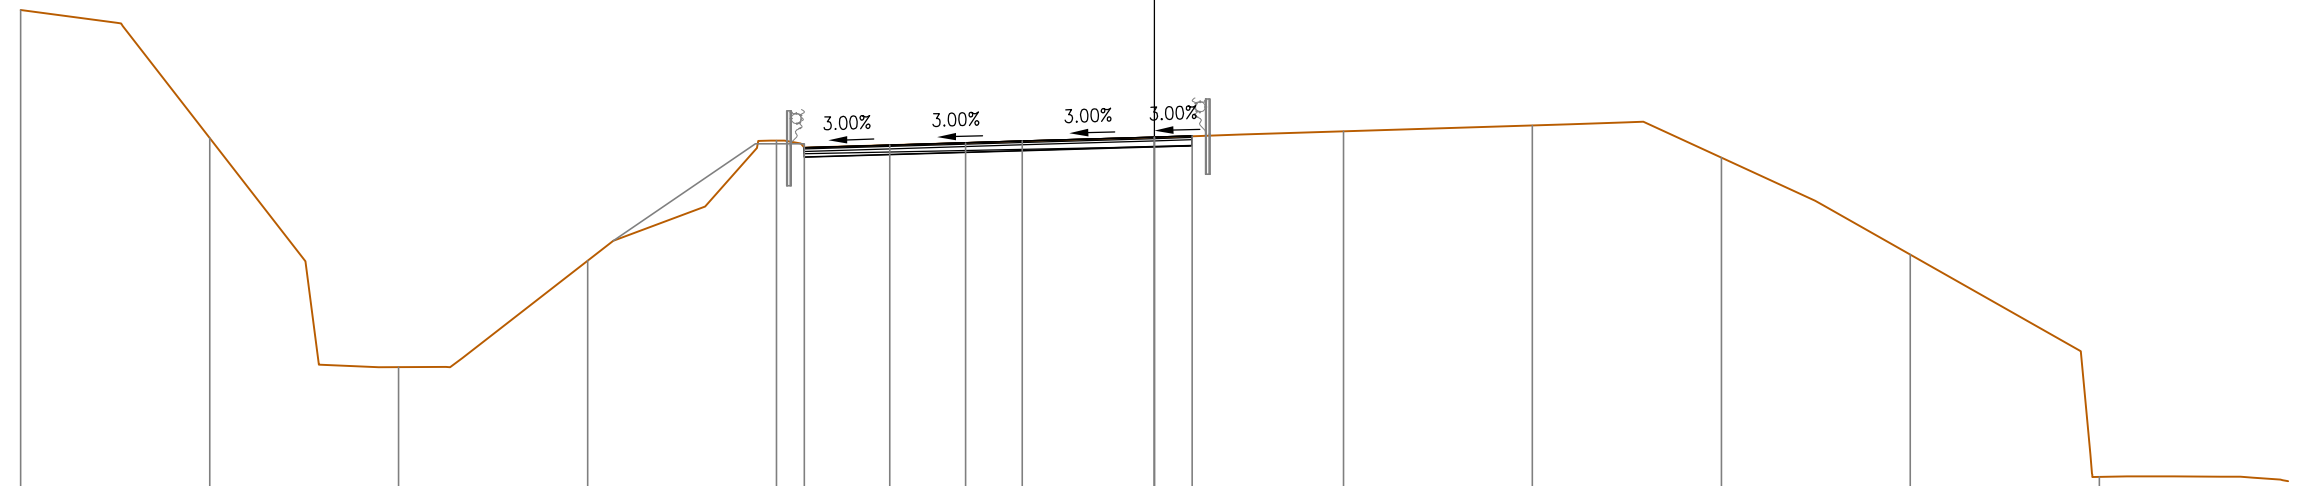


PROGRESSIVE TERRENO	-30.00	-25.00	-20.00	-15.00	-10.00	-5.00	0.00	5.00	10.00	15.00	20.00	25.00
PARZIALI TERRENO	5.00	5.00	5.00	5.00	5.00	5.00	5.00	5.00	5.00	5.00	5.00	
QUOTE TERRENO	473.90	470.52	464.46	467.27	470.45	470.38	470.53	470.69	470.85	470.00	467.43	461.55
PROGRESSIVE PROGETTO					-9.26	-7.00	-3.50	0.00	1.00			
PARZIALI PROGETTO					2.26	3.50	3.50	1.00				
QUOTE PROGETTO					470.26	470.33	470.44	470.54	470.57			

PROFILO Asse_Principale

SEZIONE ASSE1_1-3

PROGRESSIVA 9560.00

FR FRESATURA m² 0.43
 u USURA m 10.84

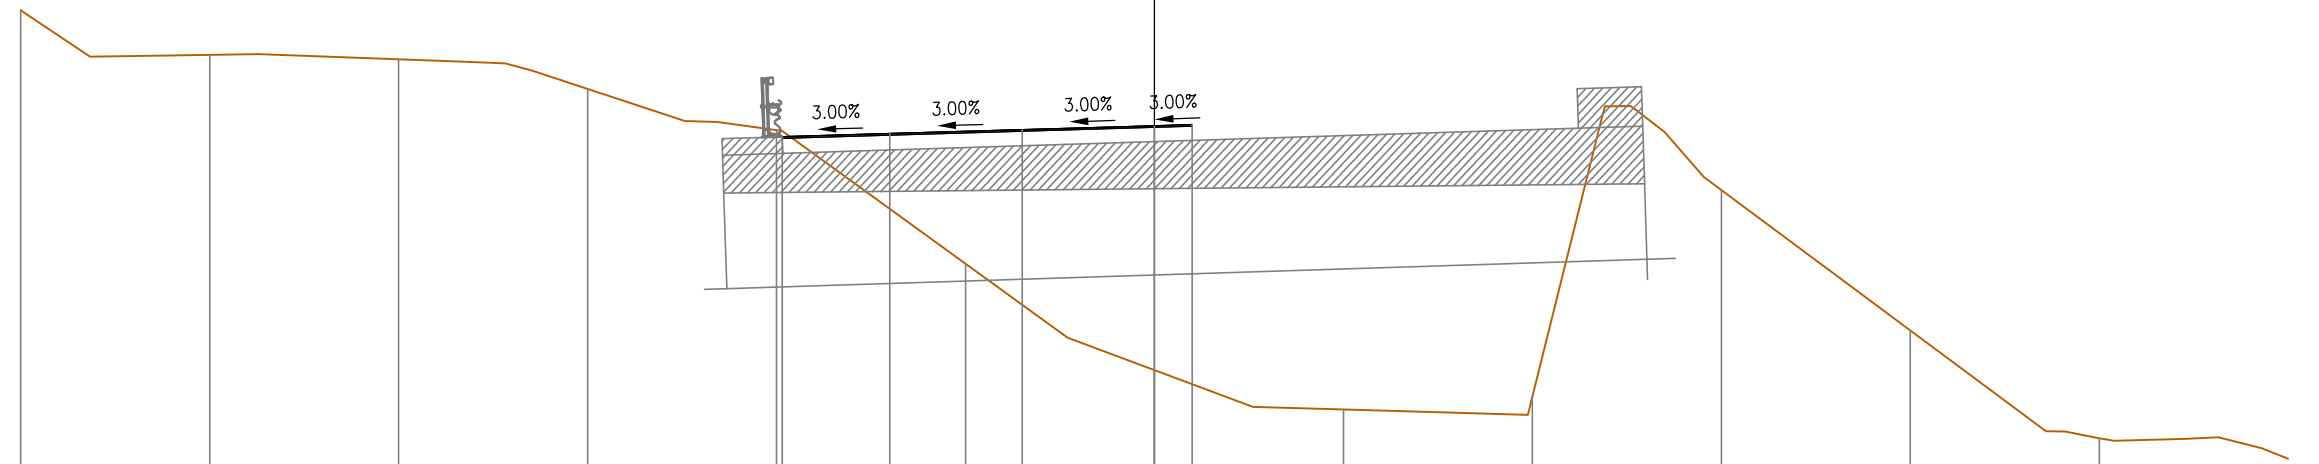

447

200
200


PROGRESSIVE TERRENO	-30.00	-25.00	-20.00	-15.00	-10.00	-5.00	0.00	5.00	10.00	15.00	20.00	25.00
PARZIALI TERRENO		5.00	5.00	5.00	5.00	5.00	5.00	5.00	5.00	5.00	5.00	5.00
QUOTE TERRENO	473.50	472.32	472.20	471.42	470.33	466.80	463.99	462.95	463.29	466.75	465.04	462.18
PROGRESSIVE PROGETTO					-9.84	-7.00	-3.50	0.00	1.00			
PARZIALI PROGETTO					2.84	3.50	3.50	1.00				
QUOTE PROGETTO					470.16	470.24	470.35	470.45	470.46			

PROFILO Asse_Principale

SEZIONE ASSE1_1-4

PROGRESSIVA 9580.00

B BINDER m² 0.71
BA BASE m² 1.73
FR FRESATURA m² 2.89
u USURA m 11.58

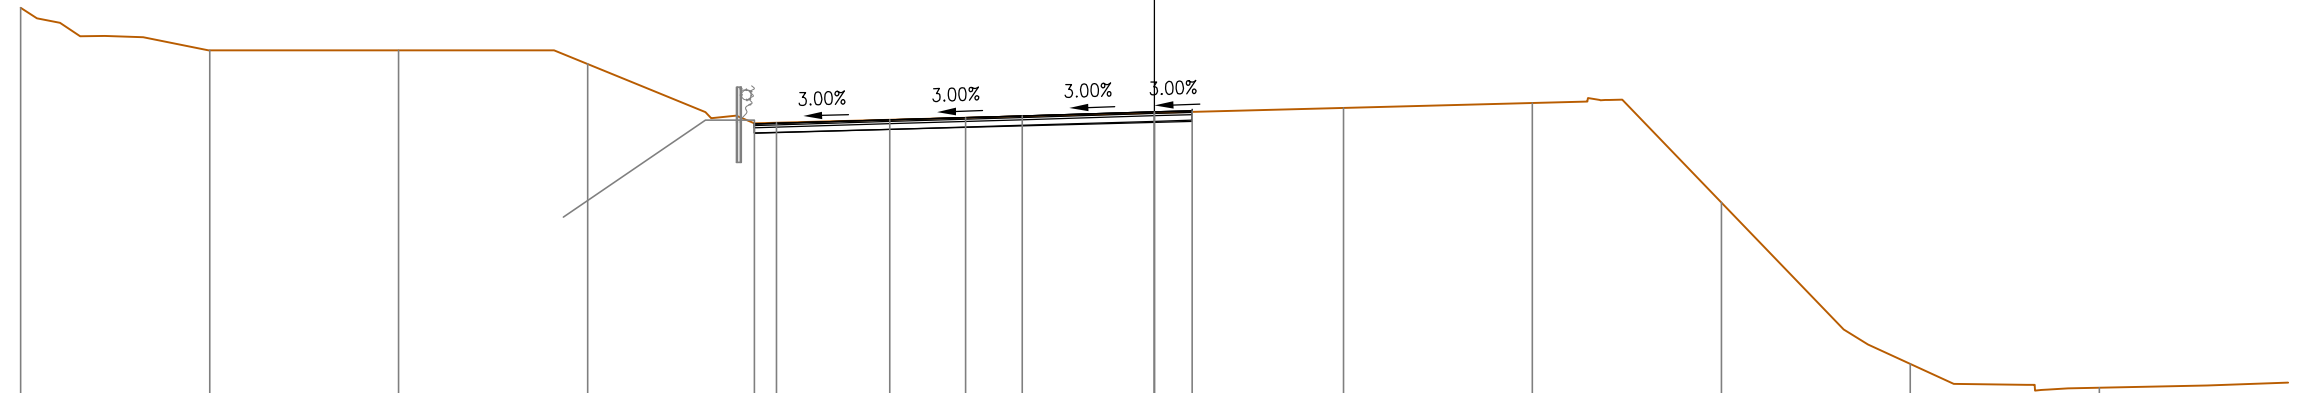

448

200
200 200


PROGRESSIVE TERRENO	-30.00	-25.00	-20.00	-15.00	-10.00	-5.00	0.00	5.00	10.00	15.00	20.00	25.00
PARZIALI TERRENO	5.00	5.00	5.00	5.00	5.00	5.00	5.00	5.00	5.00	5.00	5.00	
QUOTE TERRENO	473.11	471.99	471.99	471.63	470.07	470.20	470.33	470.46	470.59	467.96	463.69	463.07
PROGRESSIVE PROGETTO					-10.58	-7.00	-3.50	0.00	1.00			
PARZIALI PROGETTO					3.58	3.50	3.50	1.00				
QUOTE PROGETTO					470.04	470.15	470.25	470.36	470.39			

PROFILO Asse_Principale

SEZIONE ASSE1_1-5

PROGRESSIVA 9600.00

B BINDER m² 0.74
 BA BASE m² 1.83
 FR FRESATURA m² 3.06
 u USURA m 12.25

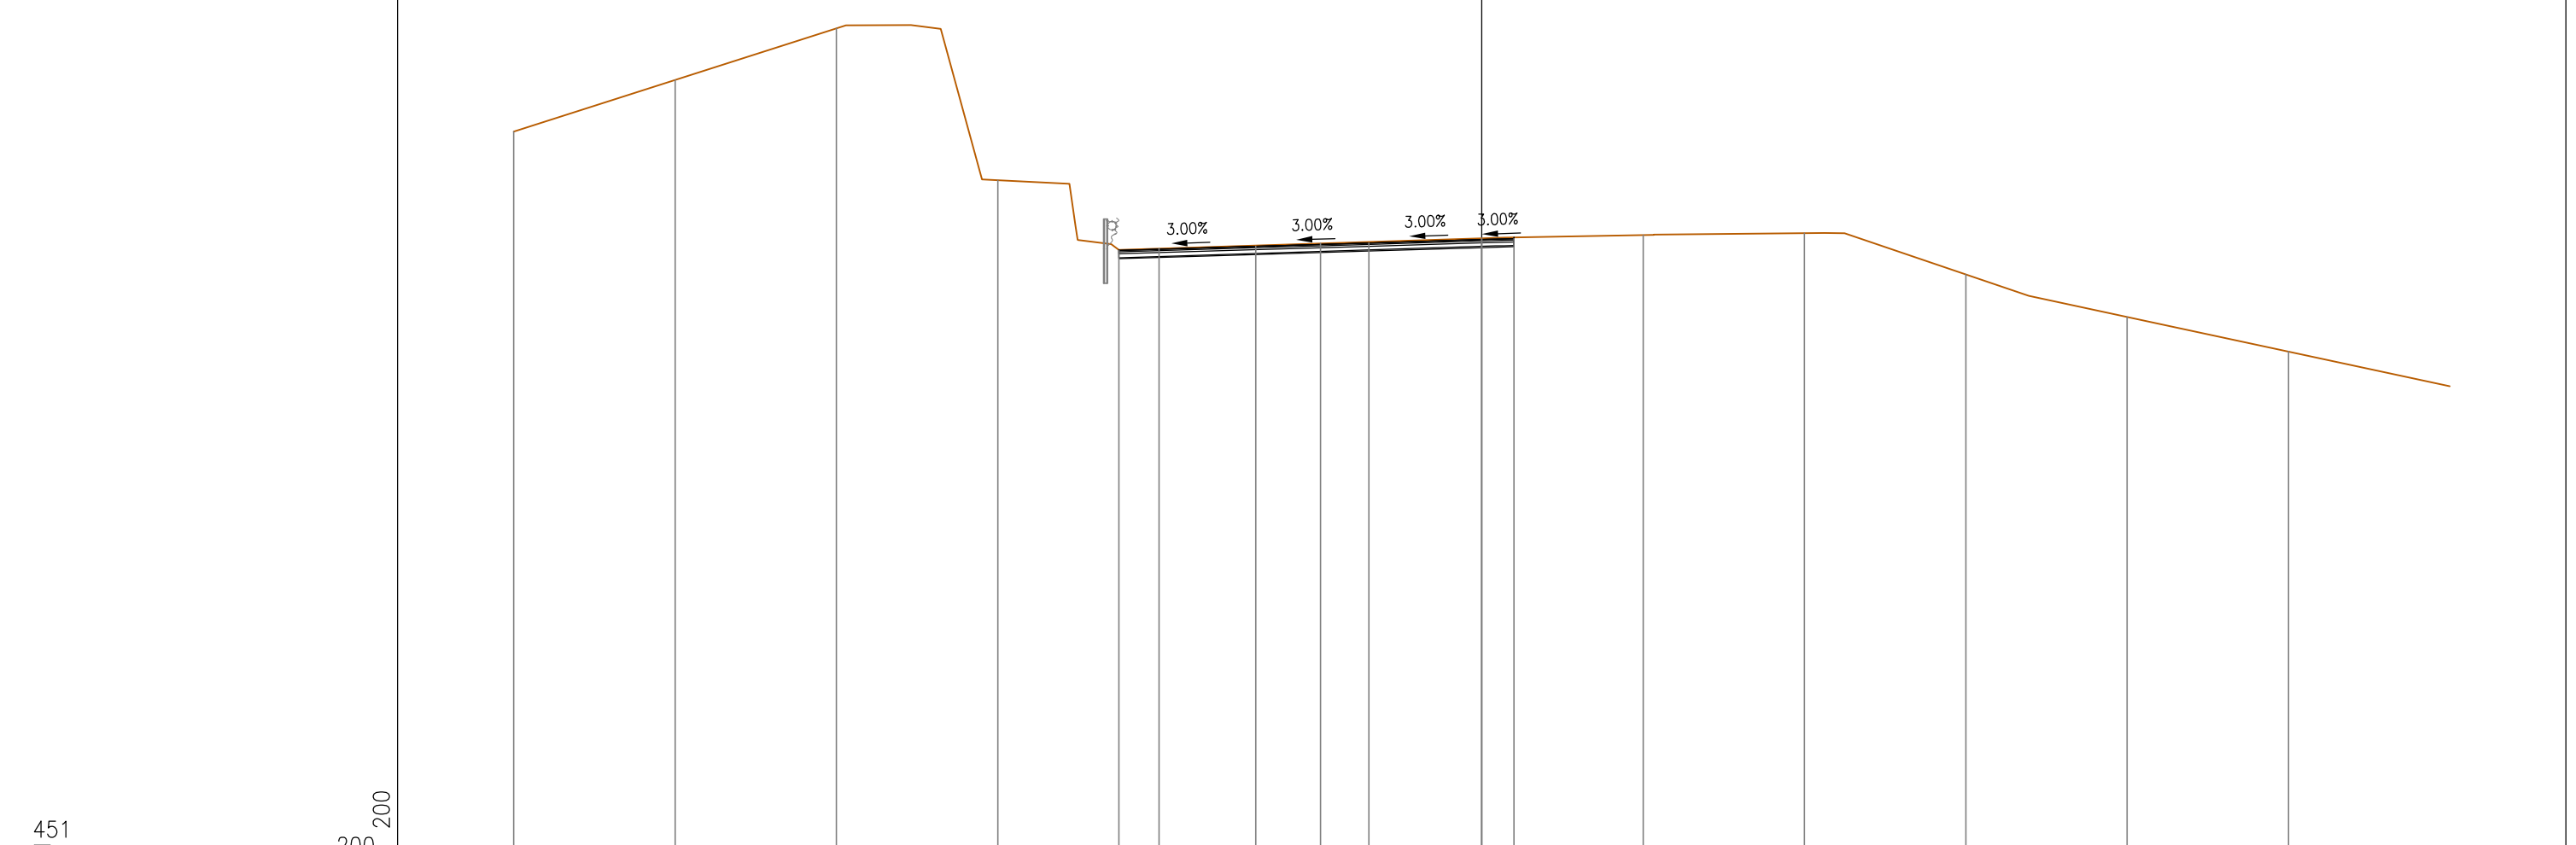

451

200
200


PROGRESSIVE TERRENO	-30.00	-25.00	-20.00	-15.00	-10.00	-5.00	0.00	5.00	10.00	15.00	20.00	25.00
PARZIALI TERRENO		5.00	5.00	5.00	5.00	5.00	5.00	5.00	5.00	5.00	5.00	5.00
QUOTE TERRENO	473.62	475.22	476.82	472.11	469.99	470.15	470.31	470.41	470.47	469.19	467.87	466.80
PROGRESSIVE PROGETTO					-11.25	-7.00	-3.50	0.00	1.00			
PARZIALI PROGETTO					4.25	3.50	3.50	1.00				
QUOTE PROGETTO					469.93	470.06	470.16	470.27	470.30			

PROFILO Asse_Principale

SEZIONE ASSE1_1-6

PROGRESSIVA 9617.26

AC ANTICAPILLARE	m ²	1.53
B BINDER	m ²	0.58
BA BASE	m ²	1.55
BR BONIFICA RILEVATO	m ²	3.31
F FONDAZIONE	m ²	2.65
M MATERASSINO	m ²	0.16
RF RILEVATO FOSSI	m ²	0.85
RI RILEVATO	m ²	2.60
RP RIEMPIMENTO	m ²	0.85
SC SCOTICO RILEVATO	m ²	2.67
SC SCOTICO SCAVO	m ²	2.67
SF SCAVO FOSSI	m ²	0.42
VR VEGETALE RILEVATO	m ²	0.83
c COMPATTAZIONE	m	2.22
er SEMINA RILEVATO	m	4.46
t TESSUTO NON TESSUTO	m	9.74
u USURA	m	9.70

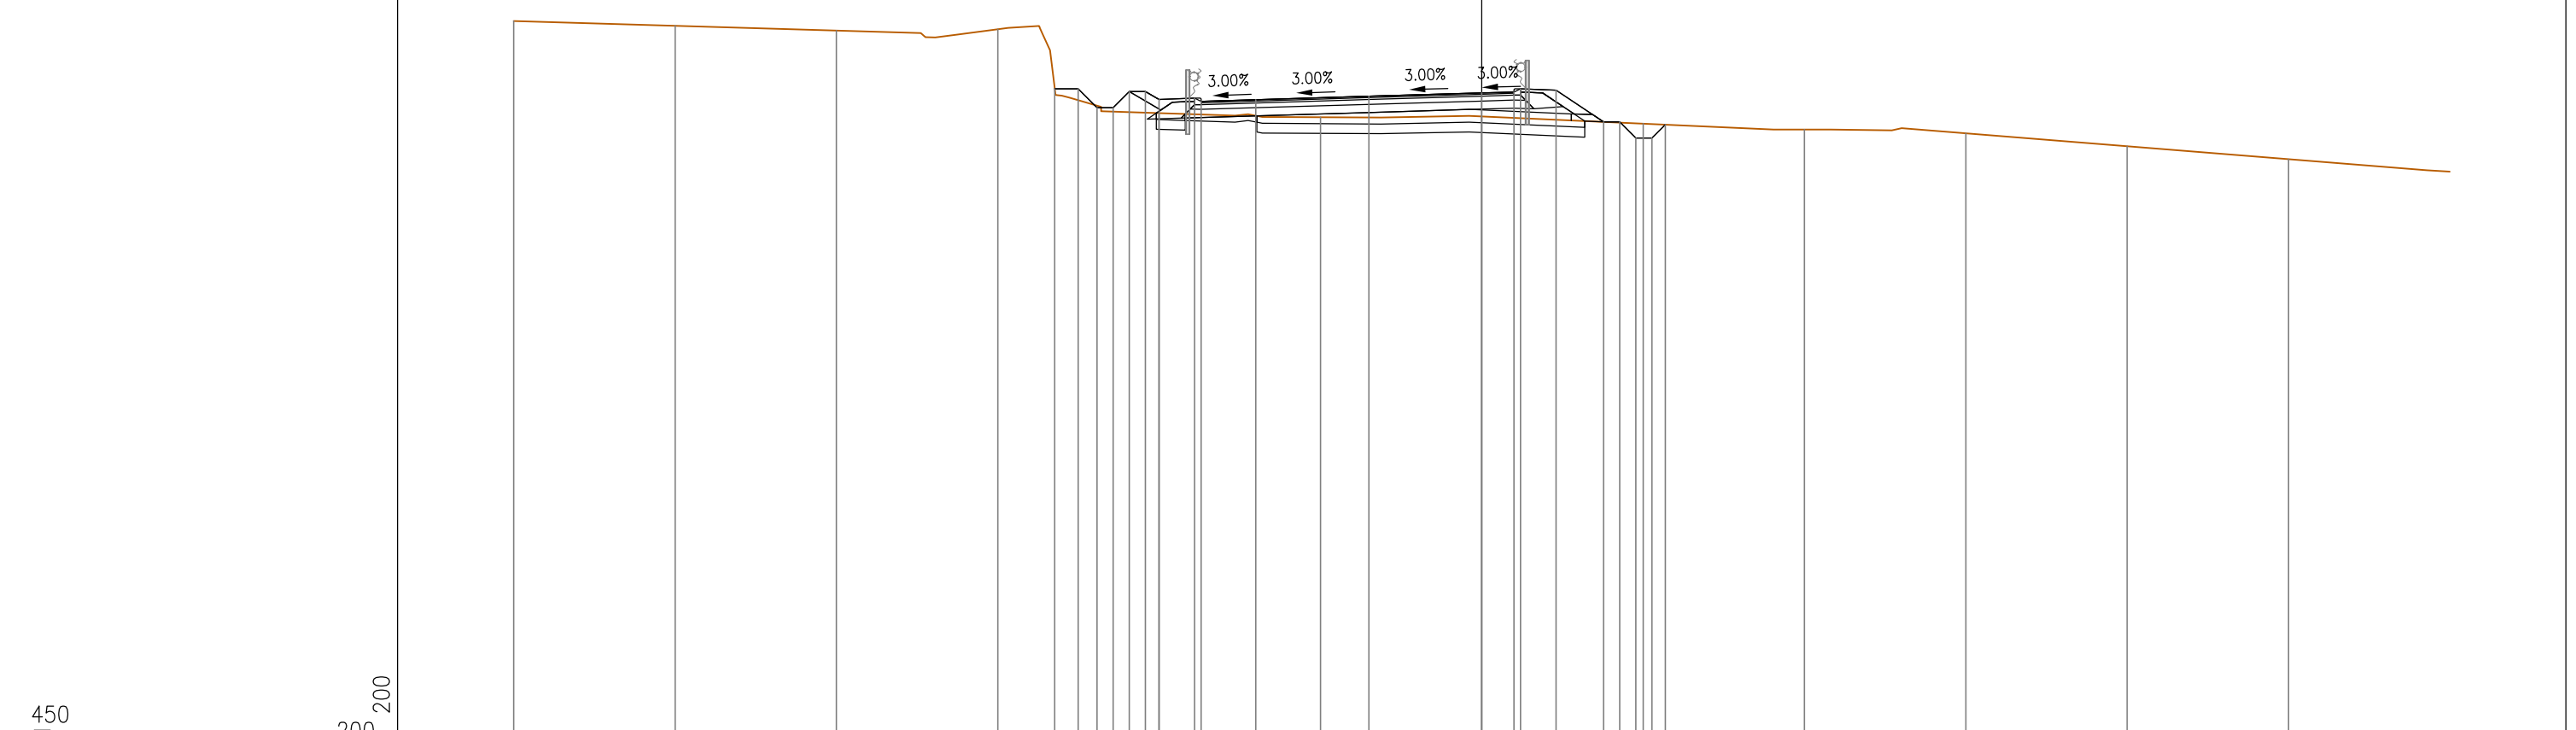


PROGRESSIVE TERRENO	-30.00	-25.00	-20.00	-15.00	-10.00	-5.00	0.00	5.00	10.00	15.00	20.00	25.00												
PARZIALI TERRENO		5.00	5.00	5.00	5.00	5.00	5.00	5.00	5.00	5.00	5.00	5.00												
QUOTE TERRENO	472.47	472.33	472.18	472.22	469.62	469.49	469.52	469.29	469.11	468.99	468.59	468.19												
PROGRESSIVE PROGETTO					-13.23	-12.51	-11.92	-11.42	-10.92	-10.42	-10.00	-8.90	-8.70	-7.00	-3.50	0.00	1.00	1.20	2.30	3.77	4.27	4.77	5.27	5.69
PARZIALI PROGETTO					0.72	0.59	0.50	0.50	0.50	0.42	1.10	0.20	1.70	3.50	3.50	1.00	0.20	1.10	1.47	0.50	0.50	0.50	0.50	0.42
QUOTE PROGETTO					470.38	470.38	469.79	469.79	470.29	470.04	470.09	469.99	470.04	470.14	470.25	470.28	470.38	470.33	469.35	469.35	468.85	468.85	469.26	

PROFILO Asse_Principale

SEZIONE ASSE1_1-7

PROGRESSIVA 9640.00

AC ANTICAPILLARE	m ²	1.59
B BINDER	m ²	0.58
BA BASE	m ²	1.54
BR BONIFICA RILEVATO	m ²	2.58
F FONDAZIONE	m ²	2.66
M MATERASSINO	m ²	0.18
RI RILEVATO	m ²	7.55
RP RIEMPIMENTO	m ²	0.86
SC SCOTICO RILEVATO	m ²	2.93
SC SCOTICO SCAVO	m ²	2.93
SF SCAVO FOSSI	m ²	2.97
SV SCAVO	m ²	4.25
VR VEGETALE RILEVATO	m ²	1.16
c COMPATTAZIONE	m	6.37
er SEMINA RILEVATO	m	5.77
t TESSUTO NON TESSUTO	m	8.37
u USURA	m	9.70

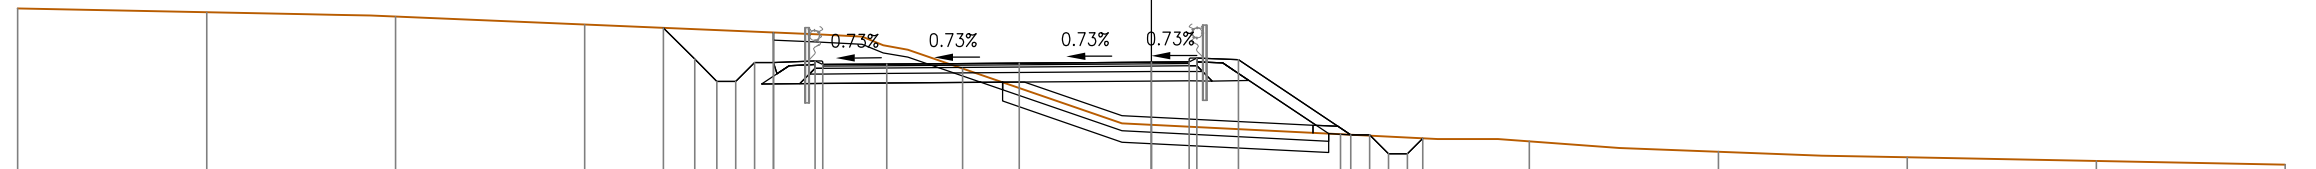

450

200
200


PROGRESSIVE TERRENO	-30.00	-25.00	-20.00	-15.00	-10.00	-5.00	0.00	5.00	10.00	15.00	20.00	25.00	30.00										
PARZIALI TERRENO		5.00	5.00	5.00	5.00	5.00	5.00	5.00	5.00	5.00	5.00	5.00	5.00										
QUOTE TERRENO	471.71	471.61	471.49	471.28	471.07	470.13	468.64	468.38	468.20	467.92	467.78	467.68	467.58										
PROGRESSIVE PROGETTO					-12.91	-12.09	-11.50	-11.00	-10.50	-10.00	-8.90	-8.70	-7.00	-3.50	0.00	1.00	1.20	2.30	5.27	5.77	6.27	6.77	7.18
PARZIALI PROGETTO					0.82	0.59	0.50	0.50	0.50	0.50	1.10	0.20	1.70	3.50	3.50	1.00	0.20	1.10	2.97	0.50	0.50	0.50	0.41
QUOTE PROGETTO					471.19	470.37	469.78	469.78	470.28	470.28	470.33	470.23	470.24	470.26	470.29	470.30	470.40	470.35	468.37	468.37	467.87	467.87	468.27

PROFILO Asse_Principale

SEZIONE ASSE1_1-8

PROGRESSIVA 9660.00

AC ANTICAPILLARE	m ²	3.35
B BINDER	m ²	0.58
BA BASE	m ²	1.55
BR BONIFICA RILEVATO	m ²	5.29
F FONDAZIONE	m ²	2.66
M MATERASSINO	m ²	0.18
RI RILEVATO	m ²	22.92
RP RIEMPIMENTO	m ²	0.83
SC SCOTICO RILEVATO	m ²	3.56
SC SCOTICO SCAVO	m ²	3.56
SF SCAVO FOSSI	m ²	2.79
VR VEGETALE RILEVATO	m ²	2.09
er SEMINA RILEVATO	m	9.04
t TESSUTO NON TESSUTO	m	16.85
u USURA	m	9.70

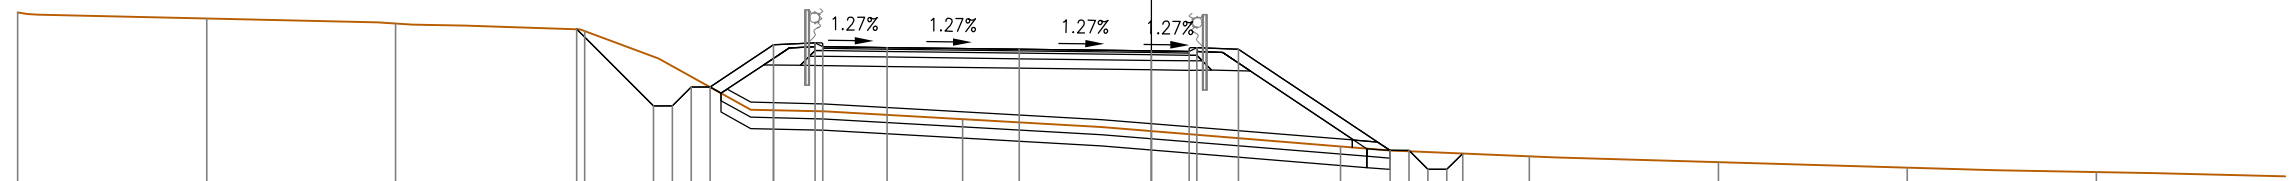

449

200
200


PROGRESSIVE TERRENO	-30.00	-25.00	-20.00	-15.00	-10.00	-5.00	0.00	5.00	10.00	15.00	20.00	25.00											
PARZIALI TERRENO		5.00	5.00	5.00	5.00	5.00	5.00	5.00	5.00	5.00	5.00	5.00											
QUOTE TERRENO	471.35	471.19	471.06	470.86	468.76	468.52	468.20	467.80	467.54	467.39	467.24	467.13											
PROGRESSIVE PROGETTO				-15.21	-13.18	-12.68	-12.18	-11.68	-10.00	-8.90	-8.70	-7.00	-3.50	0.00	1.00	1.20	2.30	4.01	6.31	6.81	7.31	7.81	8.24
PARZIALI PROGETTO				2.03	0.50	0.50	0.50	1.68	1.10	0.20	1.70	3.50	3.50	1.00	0.20	1.10	4.01	0.50	0.50	0.50	0.43		
QUOTE PROGETTO				470.90	468.87	468.87	469.37	469.37	470.49	470.54	470.44	470.42	470.37	470.33	470.32	470.42	470.37	467.69	467.69	467.19	467.19	467.62	

PROFILO Asse_Principale

SEZIONE ASSE1_1-9

PROGRESSIVA 9681.26

AC ANTICAPILLARE	m ²	3.66
B BINDER	m ²	0.58
BA BASE	m ²	1.54
BR BONIFICA RILEVATO	m ²	5.73
F FONDAZIONE	m ²	2.64
M MATERASSINO	m ²	0.39
RI RILEVATO	m ²	30.02
RP RIEMPIMENTO	m ²	0.83
SC SCOTICO RILEVATO	m ²	3.82
SC SCOTICO SCAVO	m ²	3.82
SF SCAVO FOSSI	m ²	1.11
VR VEGETALE RILEVATO	m ²	2.74
er SEMINA RILEVATO	m	11.66
t TESSUTO NON TESSUTO	m	18.21
u USURA	m	9.69

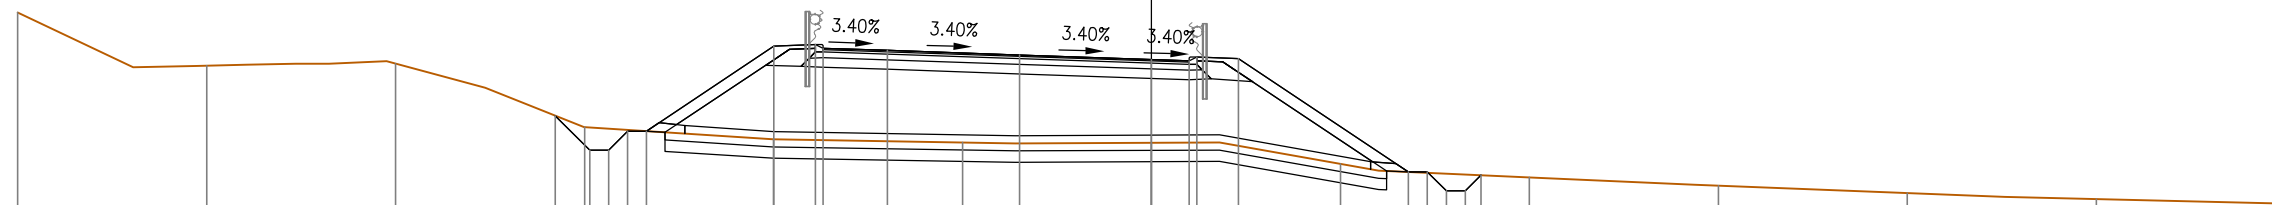

449

200
200


PROGRESSIVE TERRENO	-30.00	-25.00	-20.00	-15.00	-10.00	-5.00	0.00	5.00	10.00	15.00	20.00	25.00	30.00
PARZIALI TERRENO		5.00	5.00	5.00	5.00	5.00	5.00	5.00	5.00	5.00	5.00	5.00	5.00
QUOTE TERRENO	471.61	470.20	470.26	468.57	468.26	468.17	468.16	467.60	467.25	467.03	466.83	466.67	466.55
PROGRESSIVE PROGETTO				-15.77	-14.86	-14.36	-13.86	-13.36					
PARZIALI PROGETTO				0.91	0.50	0.50	0.50	3.37					
QUOTE PROGETTO				468.88	467.97	467.97	468.47	468.47					

PROFILO Asse_Principale

SEZIONE ASSE1_1-10

PROGRESSIVA 9706.20

AC ANTICAPILLARE	m ²	3.57
B BINDER	m ²	0.58
BA BASE	m ²	1.53
BR BONIFICA RILEVATO	m ²	5.77
F FONDAZIONE	m ²	2.65
M MATERASSINO	m ²	0.18
RF RILEVATO FOSSI	m ²	0.83
RI RILEVATO	m ²	31.86
RP RIEMPIMENTO	m ²	0.82
SC SCOTICO RILEVATO	m ²	4.07
SC SCOTICO SCAVO	m ²	4.07
SF SCAVO FOSSI	m ²	0.93
VR VEGETALE RILEVATO	m ²	2.95
er SEMINA RILEVATO	m	12.53
t TESSUTO NON TESSUTO	m	18.11
u USURA	m	9.67

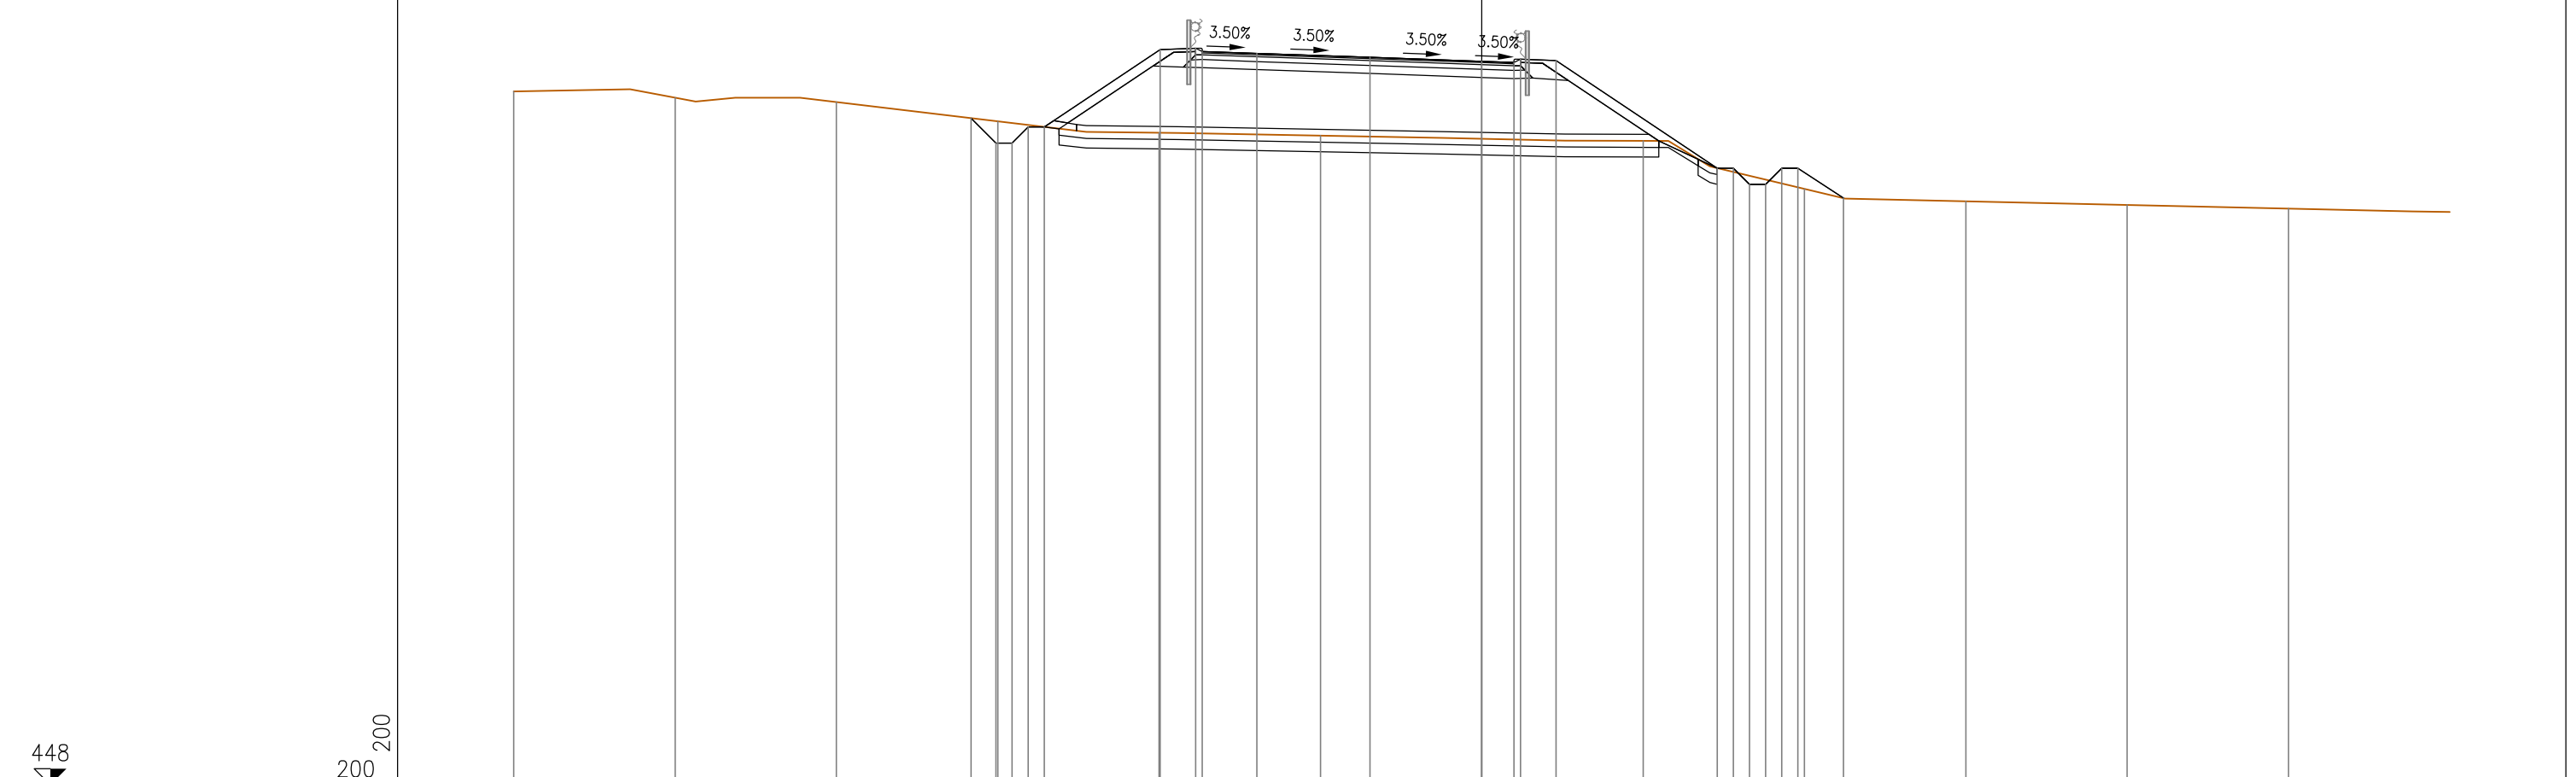


PROGRESSIVE TERRENO	-30.00	-25.00	-20.00	-15.00	-10.00	-5.00	0.00	5.00	10.00	15.00	20.00	25.00
PARZIALI TERRENO		5.00	5.00	5.00	5.00	5.00	5.00	5.00	5.00	5.00	5.00	5.00
QUOTE TERRENO	469.48	469.29	469.15	468.55	468.20	468.11	468.02	467.95	466.46	466.08	465.97	465.86
PROGRESSIVE PROGETTO				-15.83	-9.97	-8.87	-6.97	-3.47	0.00	7.30	11.21	
PARZIALI PROGETTO				0.77	1.10	0.20	1.70	3.50	1.00	0.50	1.41	
QUOTE PROGETTO				468.65	470.78	470.82	470.66	470.54	470.42	467.11	466.18	

PROFILO Asse_Principale

SEZIONE ASSE1_1-11

PROGRESSIVA 9720.00

AC ANTICAPILLARE	m ²	3.44
B BINDER	m ²	0.58
BA BASE	m ²	1.54
BR BONIFICA RILEVATO	m ²	5.30
F FONDAZIONE	m ²	2.65
RI RILEVATO	m ²	37.88
RP RIEMPIMENTO	m ²	0.81
SC SCOTICO RILEVATO	m ²	3.54
SC SCOTICO SCAVO	m ²	3.54
SF SCAVO FOSSI	m ²	0.95
SG SCOTICO GRADONATURA	m ²	0.82
VR VEGETALE RILEVATO	m ²	3.98
er SEMINA RILEVATO	m	15.17
g GRADONATURA	m	4.75
t TESSUTO NON TESSUTO	m	17.22
u USURA	m	9.65

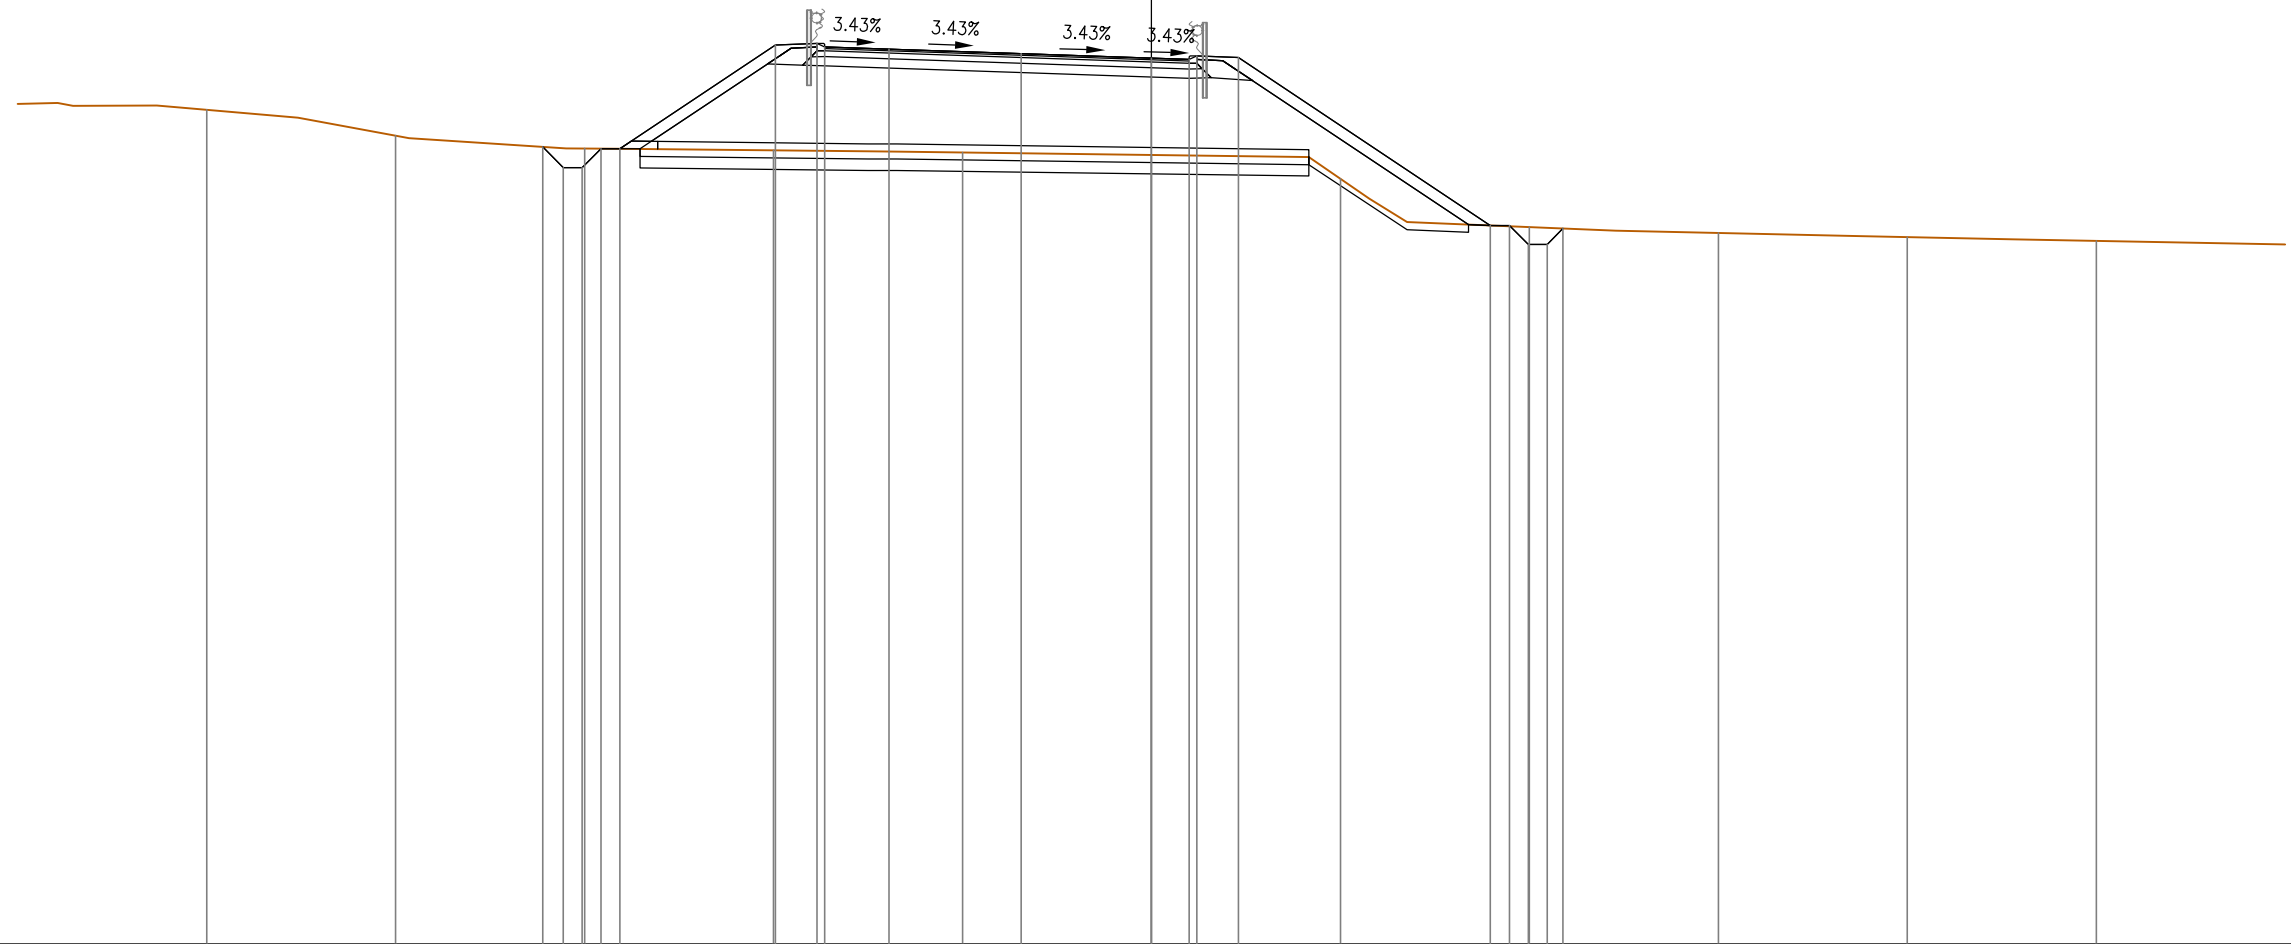

447

200
200


PROGRESSIVE TERRENO	-25.00	-20.00	-15.00	-10.00	-5.00	0.00	5.00	10.00	15.00	20.00	25.00
PARZIALI TERRENO		5.00	5.00	5.00	5.00	5.00	5.00	5.00	5.00	5.00	5.00
QUOTE TERRENO	469.07	468.39	468.05	468.00	467.95	467.88	467.25	465.97	465.81	465.71	465.61
PROGRESSIVE PROGETTO			-16.11 -15.56 -15.06 -14.56 -14.06	-9.95 -8.85 -8.65 -6.95	-3.45	0.00 1.00 1.20 2.30		8.97 9.47 9.97 10.47 10.89			
PARZIALI PROGETTO			0.55 0.50 0.50 0.50	4.11 1.10 0.20 1.70	3.50	1.00 0.20 1.10	6.67	0.50 0.50 0.50 0.42			
QUOTE PROGETTO			468.09 467.54 467.54 468.04 468.04	470.79 470.83 470.73 470.67	470.55	470.44 470.40 470.50 470.46		466.01 466.01 465.51 465.51 465.93			

PROFILO Asse_Principale

SEZIONE ASSE1_1-12

PROGRESSIVA 9731.14

AC ANTICAPILLARE	m ²	3.10
B BINDER	m ²	0.58
BA BASE	m ²	1.55
BR BONIFICA RILEVATO	m ²	4.80
F FONDAZIONE	m ²	2.69
M MATERASSINO	m ²	0.17
RI RILEVATO	m ²	40.28
RP RIEMPIMENTO	m ²	0.81
SC SCOTICO RILEVATO	m ²	3.19
SC SCOTICO SCAVO	m ²	3.19
SF SCAVO FOSSI	m ²	0.97
SG SCOTICO GRADONATURA	m ²	1.24
VR VEGETALE RILEVATO	m ²	3.96
er SEMINA RILEVATO	m	15.31
g GRADONATURA	m	6.76
t TESSUTO NON TESSUTO	m	15.50
u USURA	m	9.75

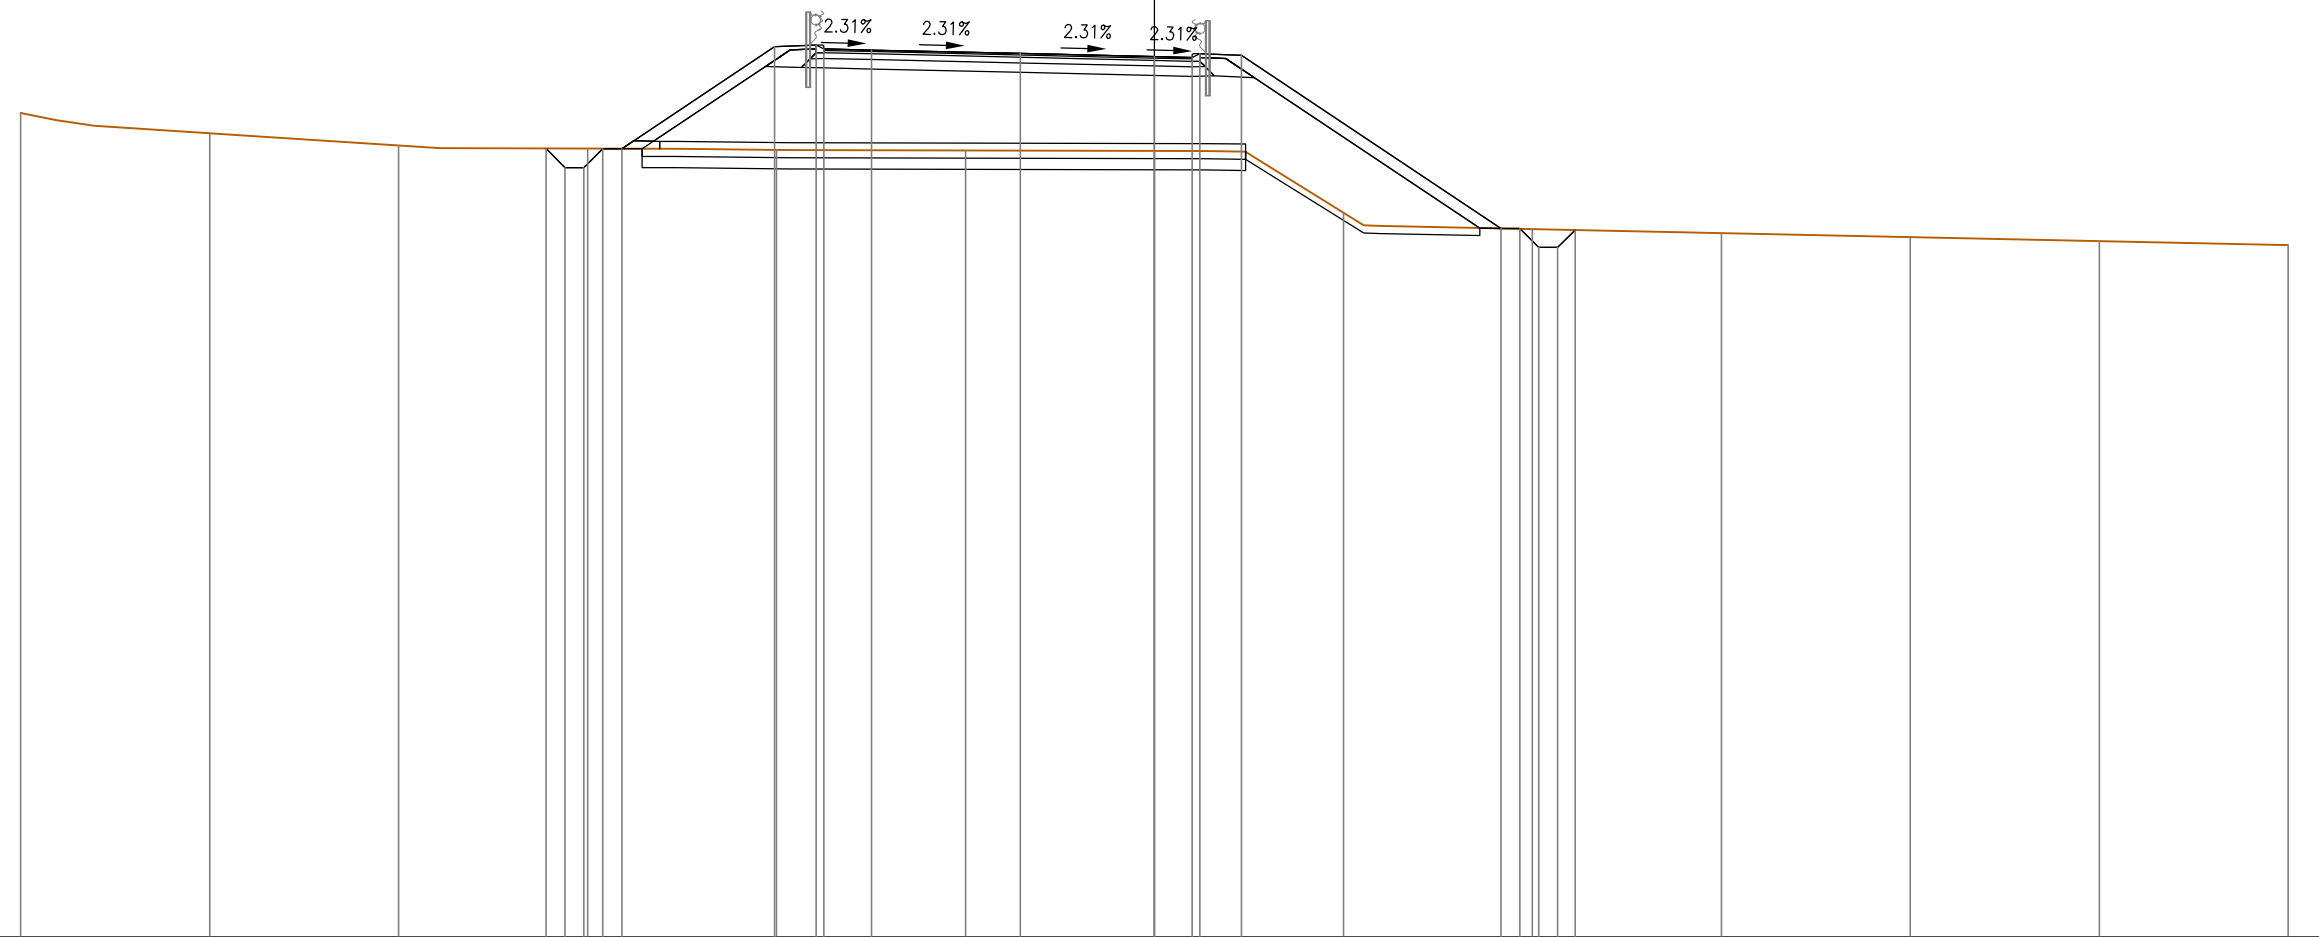

447

200
200


PROGRESSIVE TERRENO	-30.00	-25.00	-20.00	-15.00	-10.00	-5.00	0.00	5.00	10.00	15.00	20.00	25.00	30.00
PARZIALI TERRENO		5.00	5.00	5.00	5.00	5.00	5.00	5.00	5.00	5.00	5.00	5.00	5.00
QUOTE TERRENO	468.81	468.27	467.94	467.86	467.82	467.81	467.80	466.17	465.73	465.62	465.52	465.41	465.31
PROGRESSIVE PROGETTO				-16.10 -15.59 -15.09 -14.59 -14.09	-10.05 -8.95 -8.75	-7.49	-3.55	0.00 1.00 1.20 2.30	9.17 9.67 10.17 10.67 11.13				
PARZIALI PROGETTO				0.51 0.50 0.50 0.50	4.04	1.10 0.20 1.26	3.94	3.55	1.00 0.20 1.10	6.87	0.50 0.50 0.50 0.46		
QUOTE PROGETTO				467.86 467.36 467.36 467.86 467.86	470.55 470.60 470.50 470.47		470.38	470.30 470.27 470.37 470.33	465.75 465.75 465.25 465.71				

PROFILO Asse_Principale

SEZIONE ASSE1_1-14

PROGRESSIVA 9749.99

AC ANTICAPILLARE	m ²	1.48
BR BONIFICA RILEVATO	m ²	2.28
M MATERASSINO	m ²	0.18
RI RILEVATO	m ²	18.74
RP RIEMPIMENTO	m ²	0.43
SC SCOTICO RILEVATO	m ²	1.52
SC SCOTICO SCAVO	m ²	1.52
SF SCAVO FOSSI	m ²	0.51
VR VEGETALE RILEVATO	m ²	2.44
er SEMINA RILEVATO	m	9.32
t TESSUTO NON TESSUTO	m	7.17

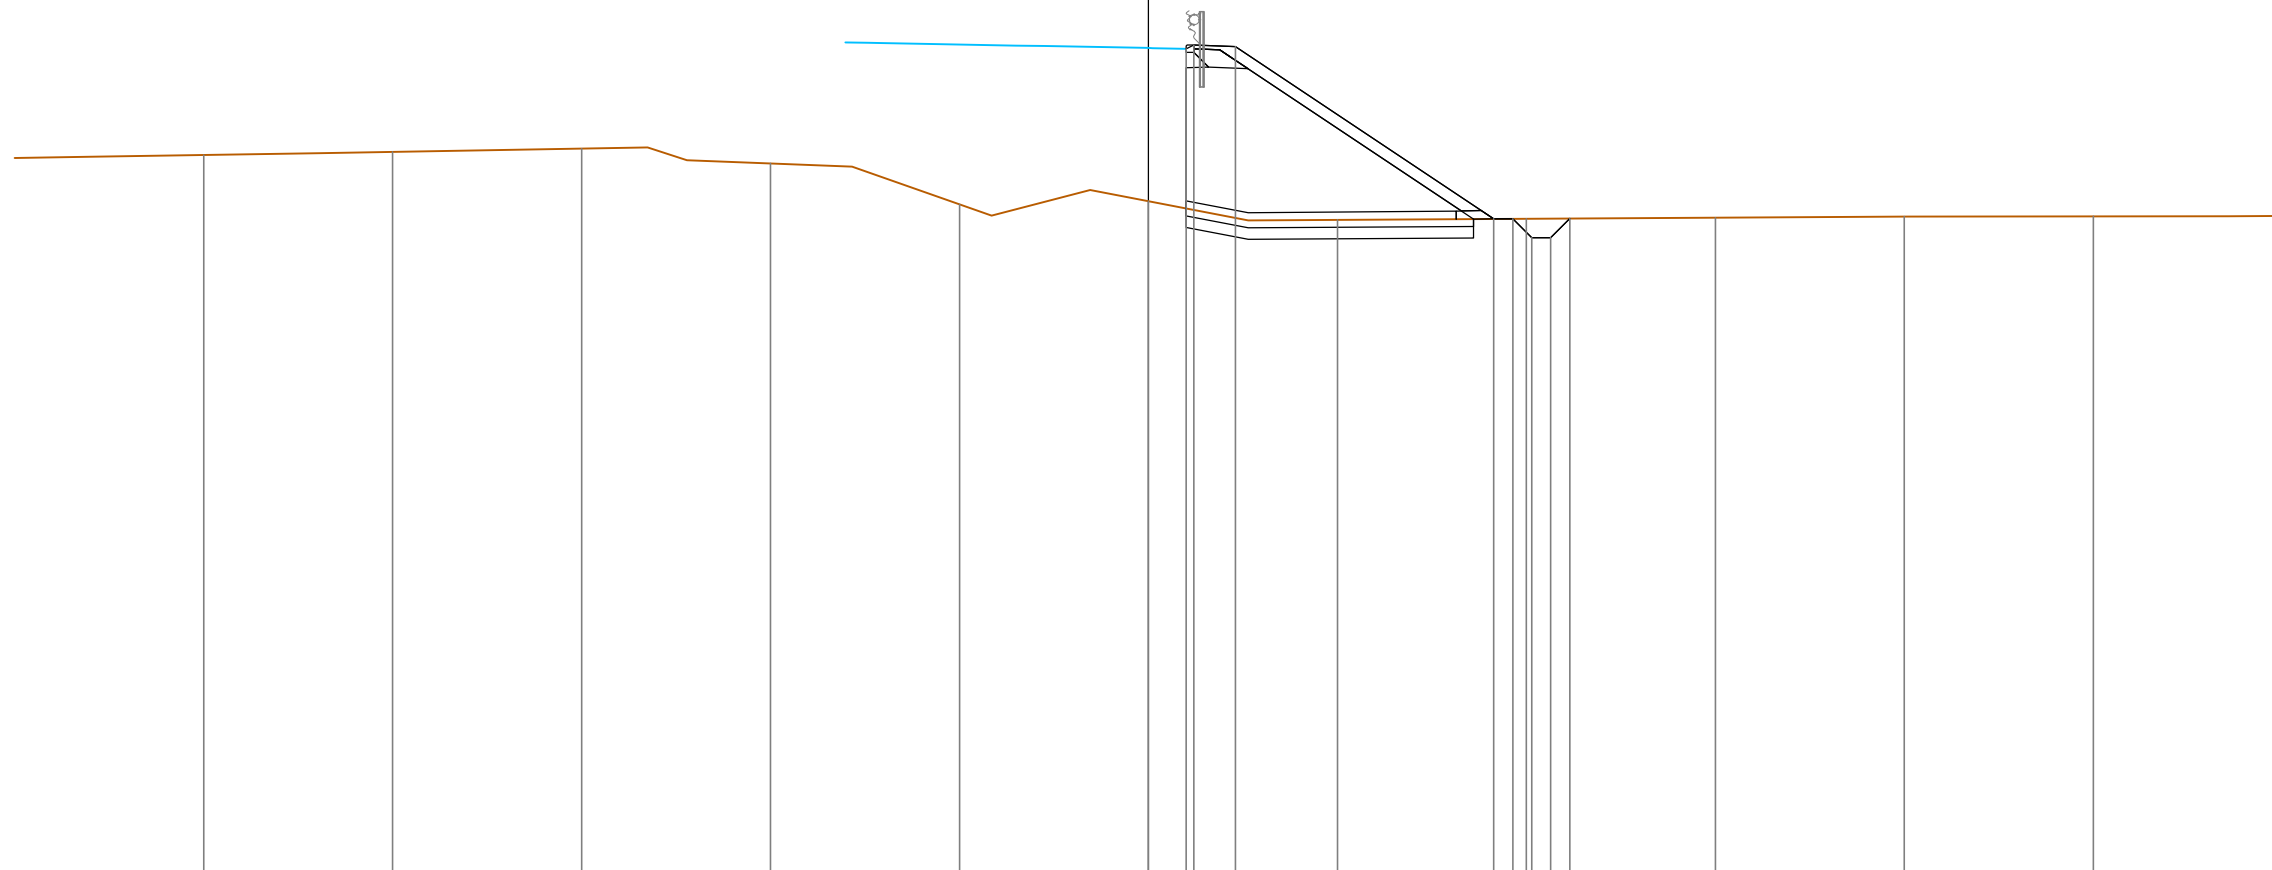

PROGRESSIVE TERRENO	-25.00	-20.00	-15.00	-10.00	-5.00	0.00	5.00	10.00	15.00	20.00	25.00	30.00	
PARZIALI TERRENO		5.00	5.00	5.00	5.00	5.00	5.00	5.00	5.00	5.00	5.00	5.00	
QUOTE TERRENO	467.16	467.24	467.33	466.93	465.85	465.94	465.44	465.47	465.50	465.53	465.53	465.54	
PROGRESSIVE PROGETTO						1.00	1.20	2.30	9.14	9.64	10.14	10.64	11.15
PARZIALI PROGETTO						0.20	1.10	6.84	0.50	0.50	0.50	0.51	
QUOTE PROGETTO						469.97	470.07	470.03	465.47	465.47	464.97	464.97	465.46


ASSE 2

PROFILO ASSE 2

SEZIONE ASSE2-1

PROGRESSIVA 0.00

FR FRESATURA m² 0.30
I IMBOTTITURA BINDER m² 0.06
u USURA m 6.00

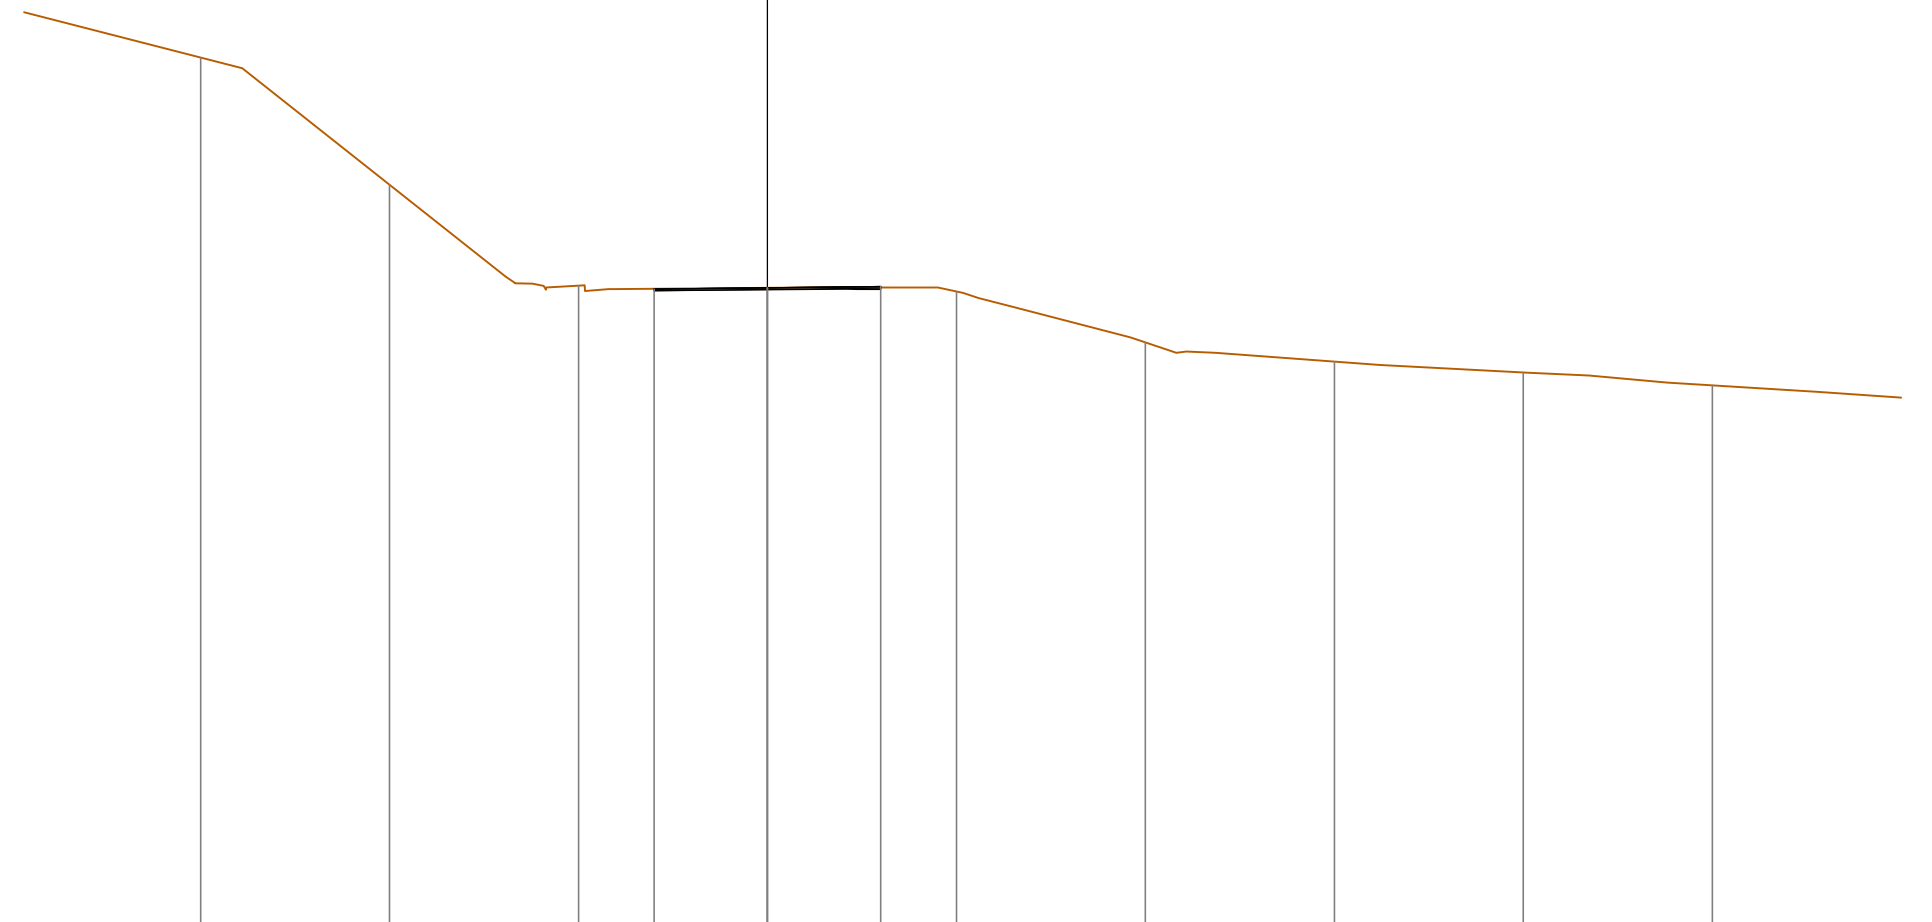

446

200


PROGRESSIVE TERRENO		-15.00	-10.00	-5.00	0.00	5.00	10.00	15.00	20.00	25.00
PARZIALI TERRENO		5.00	5.00	5.00	5.00	5.00	5.00	5.00	5.00	
QUOTE TERRENO		468.92	465.56	462.89	462.83	462.74	461.39	460.88	460.60	460.26
PROGRESSIVE PROGETTO				-3.00	0.00	3.00				
PARZIALI PROGETTO				3.00	3.00					
QUOTE PROGETTO				462.80	462.83	462.87				

PROFILO ASSE 2

SEZIONE ASSE2-2

PROGRESSIVA 14.24

B	BINDER	m ²	0.43
BA	BASE	m ²	1.08
BS	BONIFICA SCAVO	m ²	2.15
DE	DEMOLIZIONE	m ²	1.26
F	FONDAZIONE	m ²	1.78
ST	SCOTICO SCAVO	m ²	0.62
SV	SCAVO	m ²	5.74
VS	VEGETALE SCAVO	m ²	0.36
c	COMPATTAZIONE	m	7.17
es	SEMINA SCAVO	m	0.94
u	USURA	m	7.17

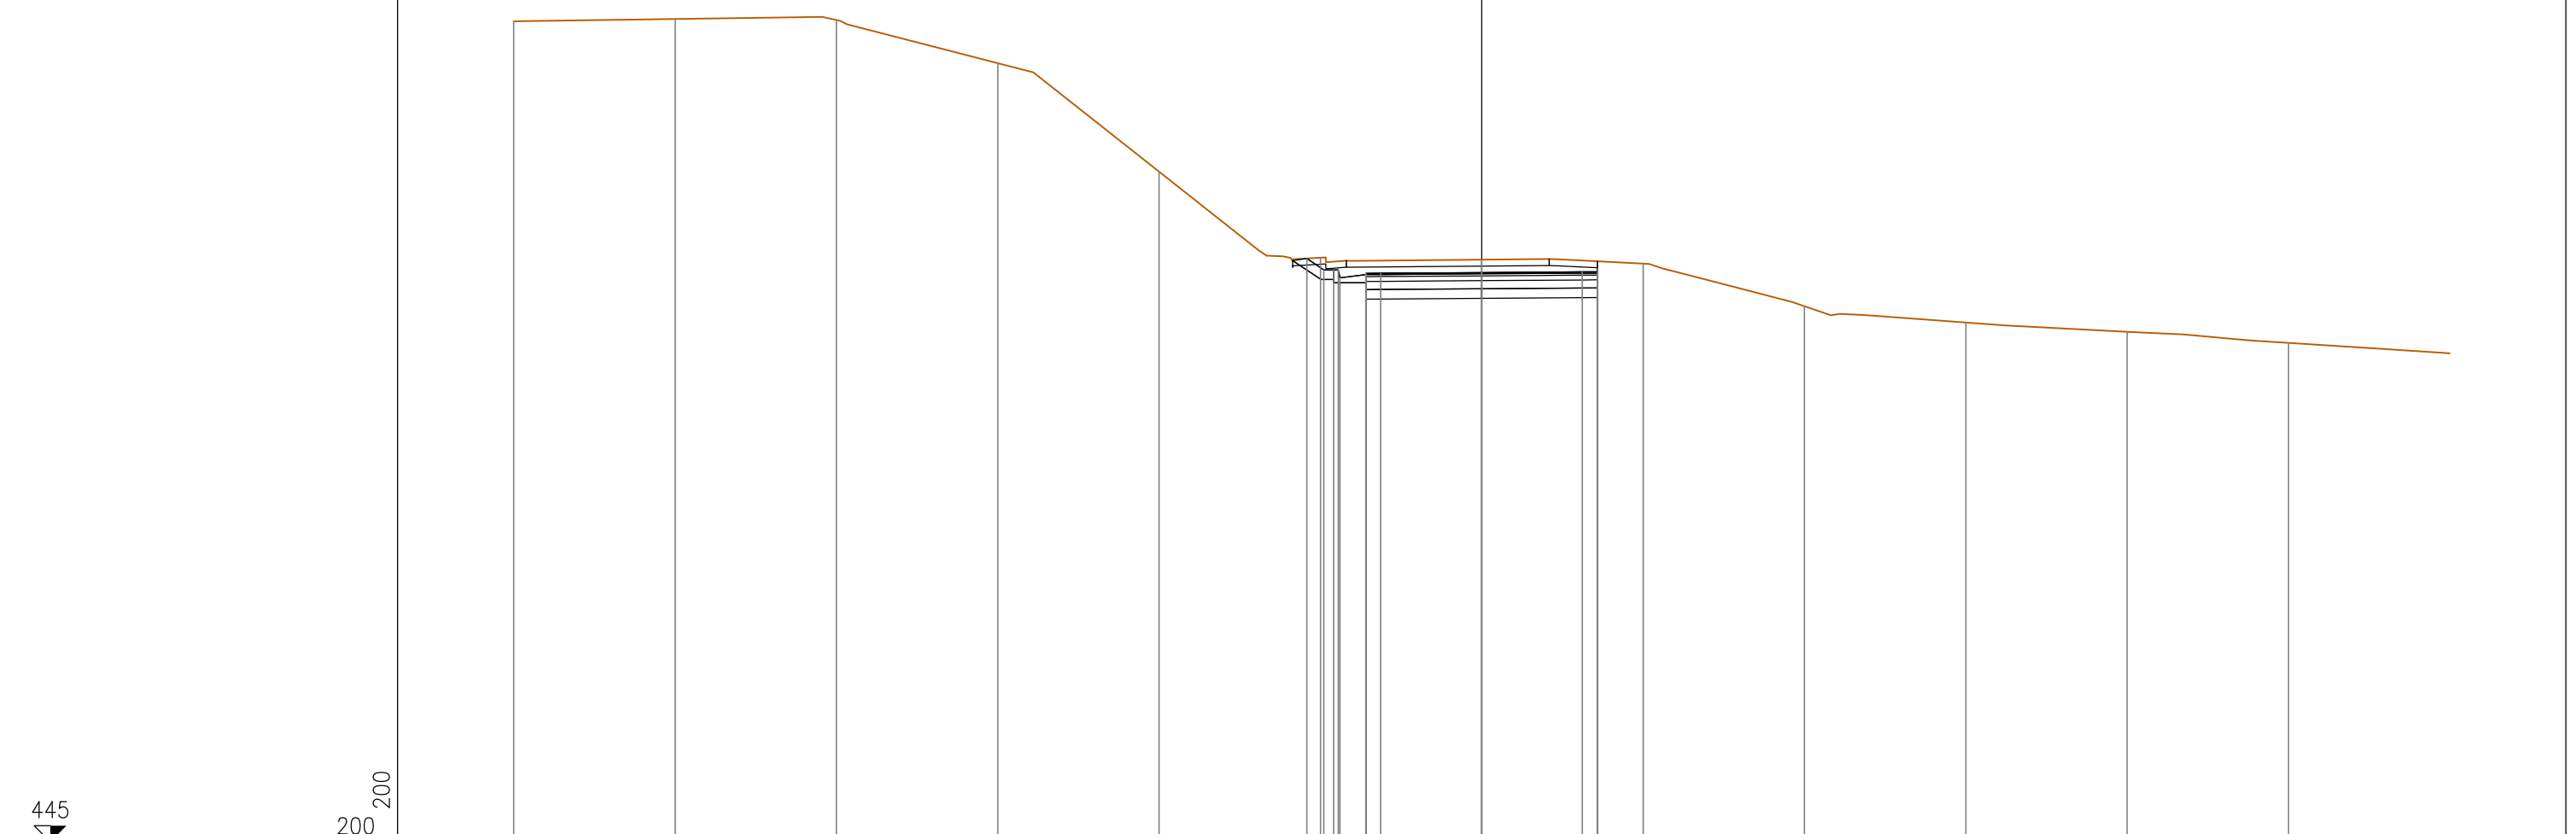


PROGRESSIVE TERRENO	-30.00	-25.00	-20.00	-15.00	-10.00	-5.00	0.00	5.00	10.00	15.00	20.00	25.00
PARZIALI TERRENO		5.00	5.00	5.00	5.00	5.00	5.00	5.00	5.00	5.00	5.00	5.00
QUOTE TERRENO	470.42	470.50	470.47	469.13	465.77	463.10	463.04	462.92	461.60	461.09	460.80	460.46
PROGRESSIVE PROGETTO						-5.42	0.00	3.12				
PARZIALI PROGETTO						0.53	3.13	0.46				
QUOTE PROGETTO						463.08	462.64	462.66				

PROFILO ASSE 2

SEZIONE ASSE2-3

PROGRESSIVA 25.00

AC	ANTICAPILLARE	m	0.69
B	BINDER	m	0.50
BA	BASE	m	1.31
BR	BONIFICA RILEVATO	m	1.33
BS	BONIFICA SCAVO	m	2.34
DE	DEMOLIZIONE	m	1.20
F	FONDAZIONE	m	2.23
M	MATERASSINO	m	0.16
RI	RILEVATO	m	1.18
RP	RIEMPIMENTO	m	0.42
SC	SCOTICO RILEVATO	m	0.88
ST	SCOTICO SCAVO	m	1.53
SV	SCAVO	m	9.27
VR	VEGETALE RILEVATO	m	0.86
VS	VEGETALE SCAVO	m	1.33
c	COMPATTAZIONE	m	7.82
er	SEMINA RILEVATO	m	3.75
es	SEMINA SCAVO	m	3.22
t	TESSUTO NON TESSUTO	m	3.65
u	USURA	m	8.43

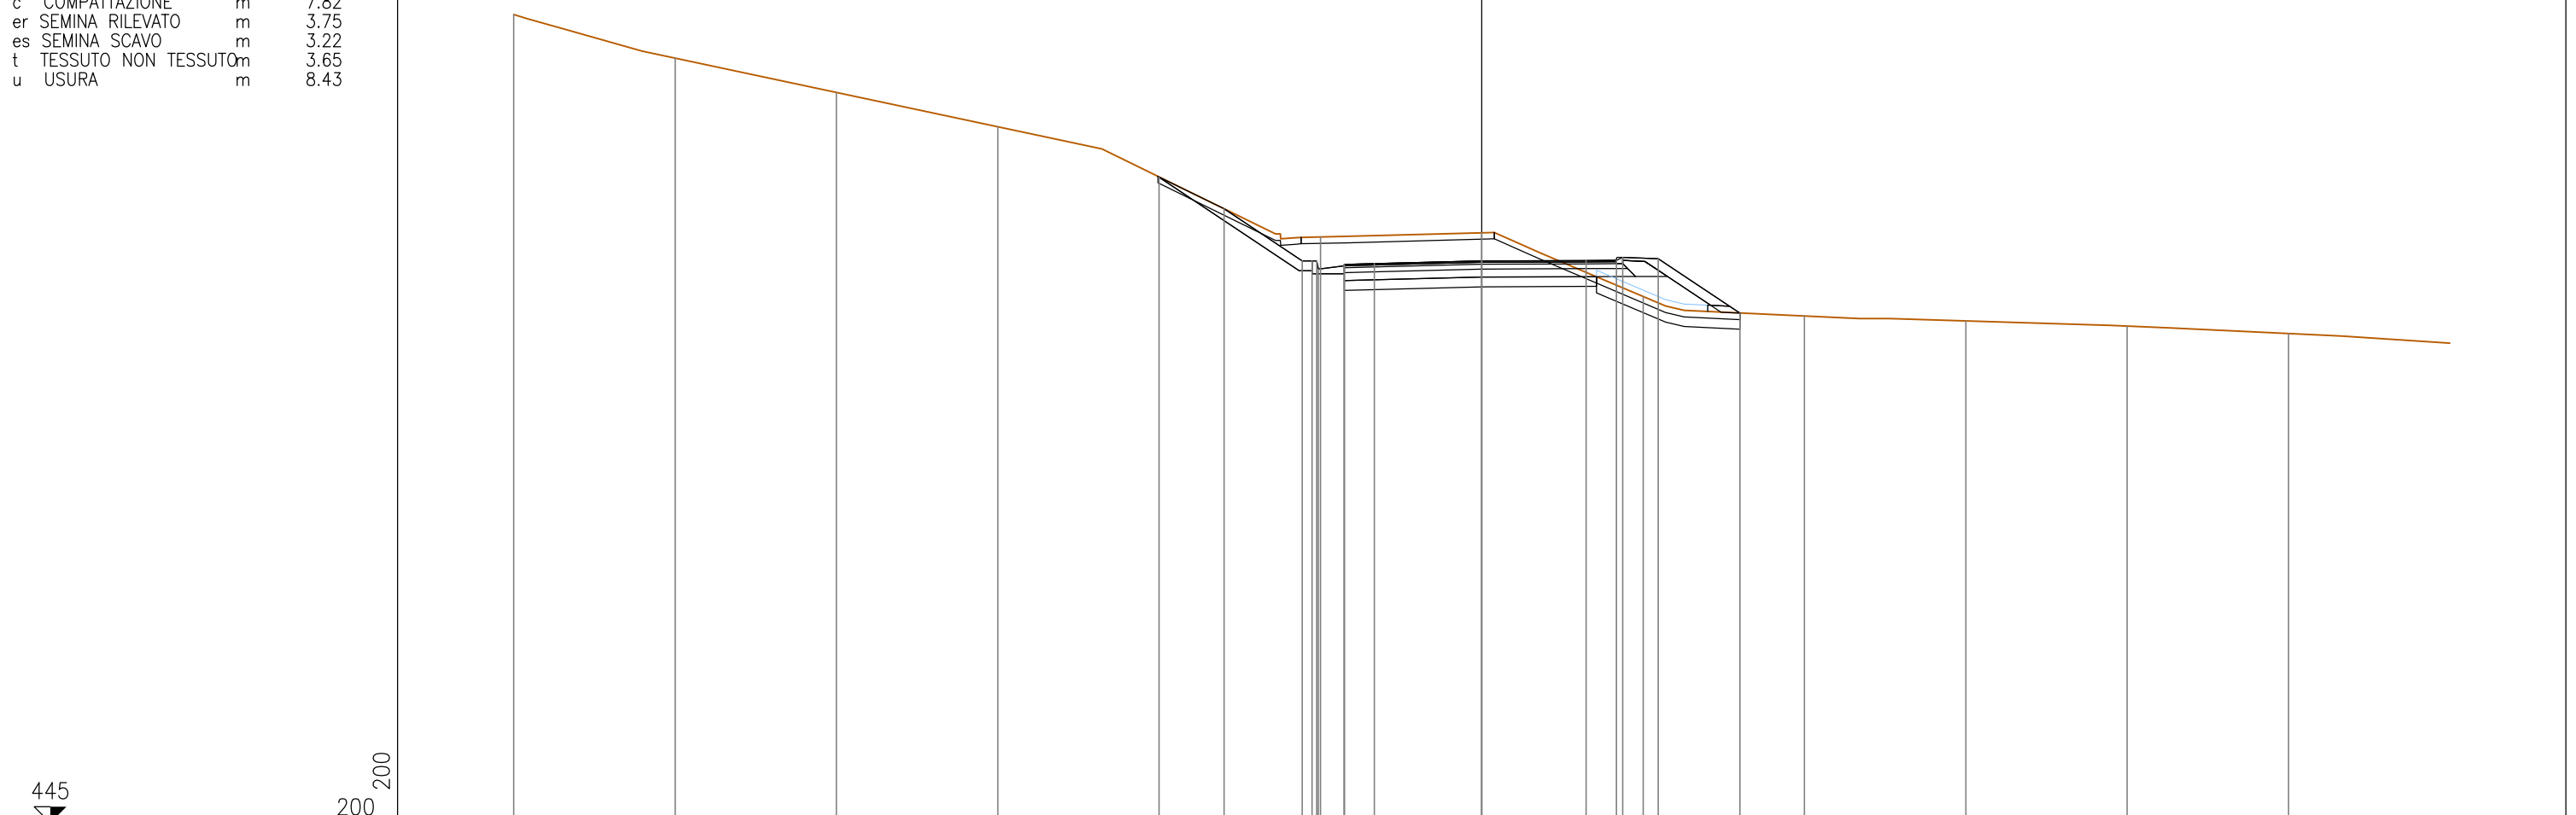


PROGRESSIVE TERRENO	-30.00	-25.00	-20.00	-15.00	-10.00	-5.00	0.00	5.00	10.00	15.00	20.00	25.00	
PARZIALI TERRENO		5.00	5.00	5.00	5.00	5.00	5.00	5.00	5.00	5.00	5.00	5.00	
QUOTE TERRENO	470.06	468.71	467.64	466.58	465.02	463.16	463.29	461.32	460.71	460.56	460.40	460.17	
PROGRESSIVE PROGETTO						-7.99	0.00	3.23	4.17	5.47	8.00		
PARZIALI PROGETTO						2.43	0.30	0.15	0.05	0.80	0.94	3.32	
QUOTE PROGETTO						464.04	462.42	462.42	462.42	462.17	462.27	462.31	462.33

PROFILO ASSE 2

SEZIONE ASSE2-4

PROGRESSIVA 50.00

AC	ANTICAPILLARE	m	1.22
B	BINDER	m	0.54
BA	BASE	m	1.35
BR	BONIFICA RILEVATO	m	2.14
BS	BONIFICA SCAVO	m	1.58
DE	DEMOLIZIONE	m	1.24
F	FONDAZIONE	m	2.31
M	MATERASSINO	m	0.16
RI	RILEVATO	m	3.00
RP	RIEMPIMENTO	m	0.38
SC	SCOTICO RILEVATO	m	1.42
ST	SCOTICO SCAVO	m	0.99
SV	SCAVO	m	12.40
VR	VEGETALE RILEVATO	m	0.81
VS	VEGETALE SCAVO	m	1.19
c	COMPATTAZIONE	m	5.34
er	SEMINA RILEVATO	m	3.55
es	SEMINA SCAVO	m	3.70
t	TESSUTO NON TESSUTO	m	6.24
u	USURA	m	8.80

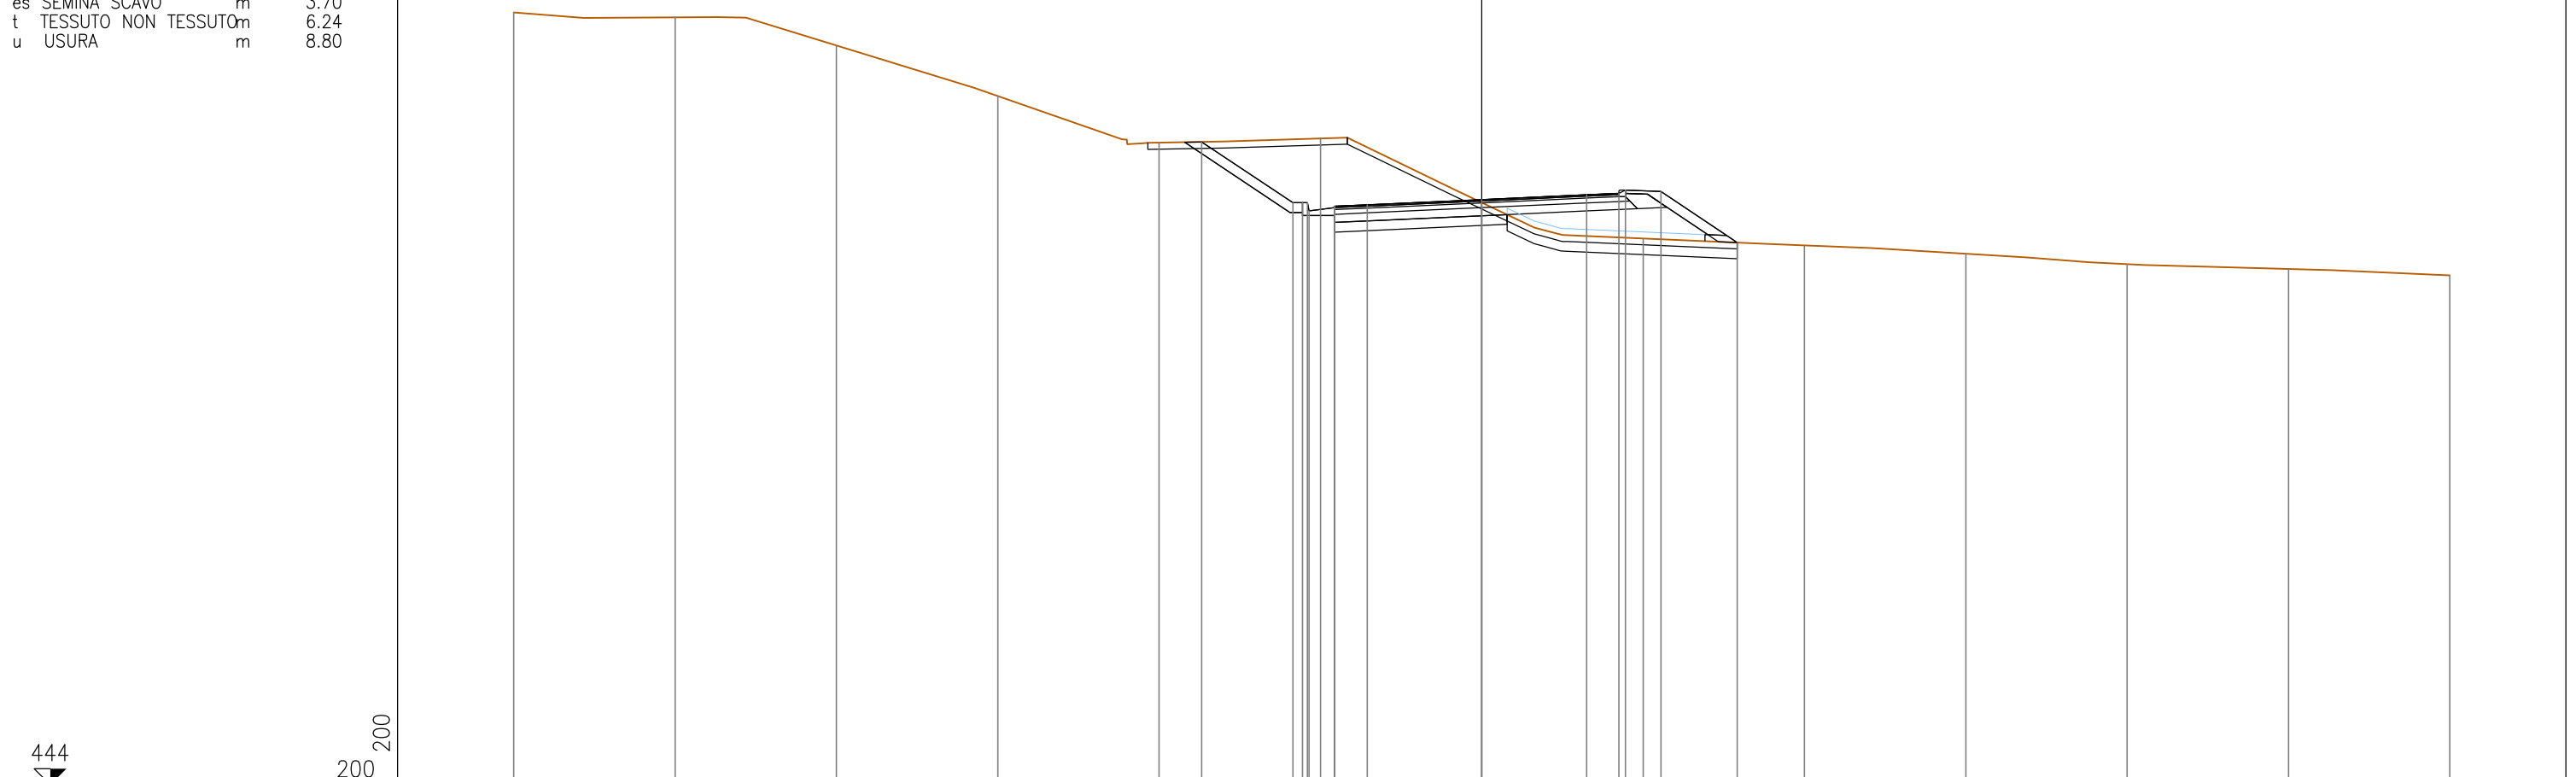


PROGRESSIVE TERRENO	-30.00	-25.00	-20.00	-15.00	-10.00	-5.00	0.00	5.00	10.00	15.00	20.00	25.00	30.00
PARZIALI TERRENO		5.00	5.00	5.00	5.00	5.00	5.00	5.00	5.00	5.00	5.00	5.00	5.00
QUOTE TERRENO	467.93	467.78	466.91	465.34	463.90	464.02	462.04	460.93	460.72	460.45	460.13	459.99	459.79
PROGRESSIVE PROGETTO						-8.68	0.00	3.25	5.55	7.91			
PARZIALI PROGETTO						2.83		1.00	1.10	2.36			
QUOTE PROGETTO						463.92	462.13	462.28	462.38	460.80			

PROFILO ASSE 2

SEZIONE ASSE2-5

PROGRESSIVA 62.59

AS ANTICAPILLARE SCAVO	m ²	1.92
B BINDER	m ²	0.58
BA BASE	m ²	1.44
BR BONIFICA RILEVATO	m ²	0.45
BS BONIFICA SCAVO	m ²	2.91
DE DEMOLIZIONE	m ²	1.22
F FONDAZIONE	m ²	2.43
RI RILEVATO	m ²	0.16
RP RIEMPIMENTO	m ²	0.35
SC SCOTICO RILEVATO	m ²	0.30
ST SCOTICO SCAVO	m ²	2.16
SV SCAVO	m ²	21.08
VR VEGETALE RILEVATO	m ²	0.47
VS VEGETALE SCAVO	m ²	1.73
c COMPATTAZIONE	m	9.63
er SEMINA RILEVATO	m	2.51
es SEMINA SCAVO	m	5.49
t TESSUTO NON TESSUTO	m	9.63
u USURA	m	9.32

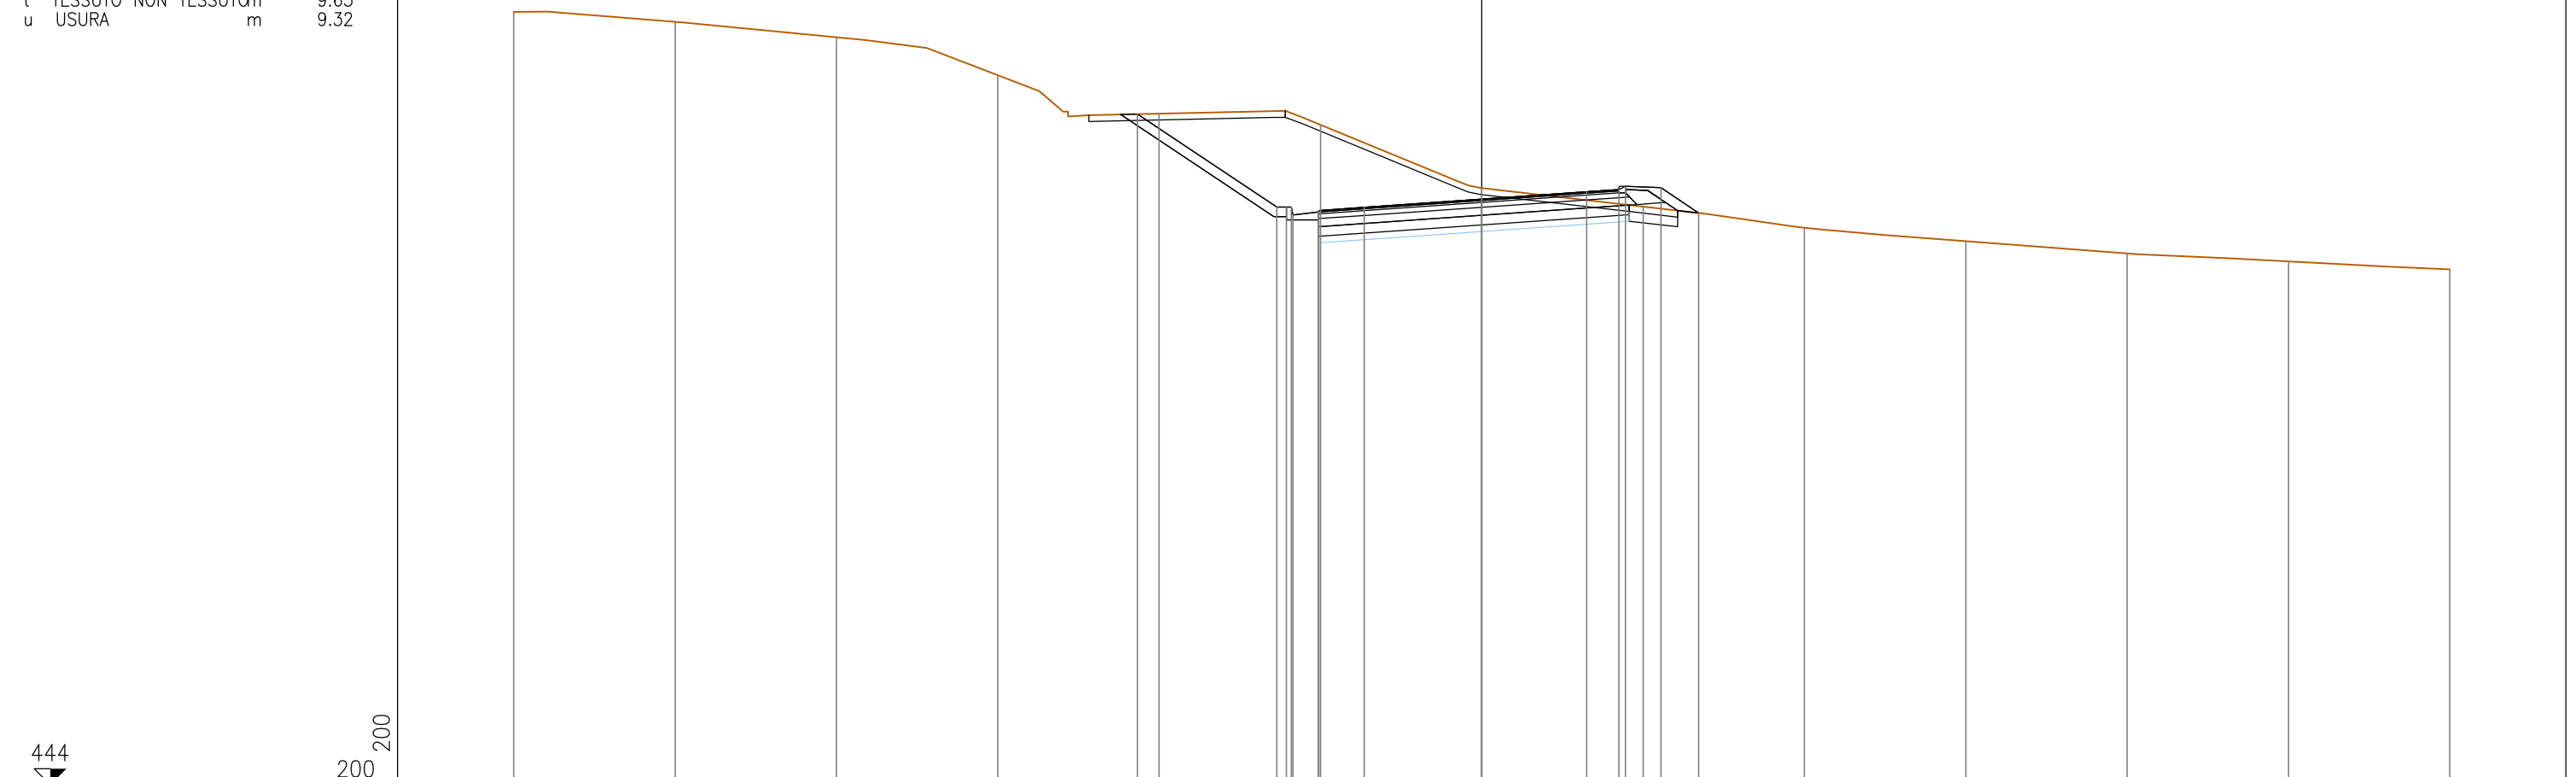


PROGRESSIVE TERRENO	-30.00	-25.00	-20.00	-15.00	-10.00	-5.00	0.00	5.00	10.00	15.00	20.00	25.00	30.00					
PARZIALI TERRENO		5.00	5.00	5.00	5.00	5.00	5.00	5.00	5.00	5.00	5.00	5.00	5.00					
QUOTE TERRENO	467.95	467.64	467.16	465.98	464.80	464.45	462.49	461.91	461.26	460.84	460.46	460.22	459.97					
PROGRESSIVE PROGETTO					-10.67	-6.35	-6.05	-5.90	-5.85	-5.05	-5.05	-3.64	0.00	3.25	4.25	4.45	5.55	6.72
PARZIALI PROGETTO					4.32	0.30	0.15	0.05	0.80	1.41	3.64		3.25	1.00	0.20	1.10	1.17	
QUOTE PROGETTO					464.78	461.90	461.90	461.90	461.65	461.75	461.79	461.89	462.15	462.37	462.44	462.54	462.50	461.72

PROFILO ASSE 2

SEZIONE ASSE2-6

PROGRESSIVA 75.00

AS ANTICAPILLARE SCAVO	m ²	1.97
B BINDER	m ²	0.60
BA BASE	m ²	1.48
BS BONIFICA SCAVO	m ²	2.96
DE DEMOLIZIONE	m ²	1.23
F FONDAZIONE	m ²	2.48
ST SCOTICO SCAVO	m ²	2.83
SV SCAVO	m ²	38.87
VS VEGETALE SCAVO	m ²	2.45
c COMPATTAZIONE	m	9.89
es SEMINA SCAVO	m	7.64
t TESSUTO NON TESSUTO	m	9.89
u USURA	m	9.89

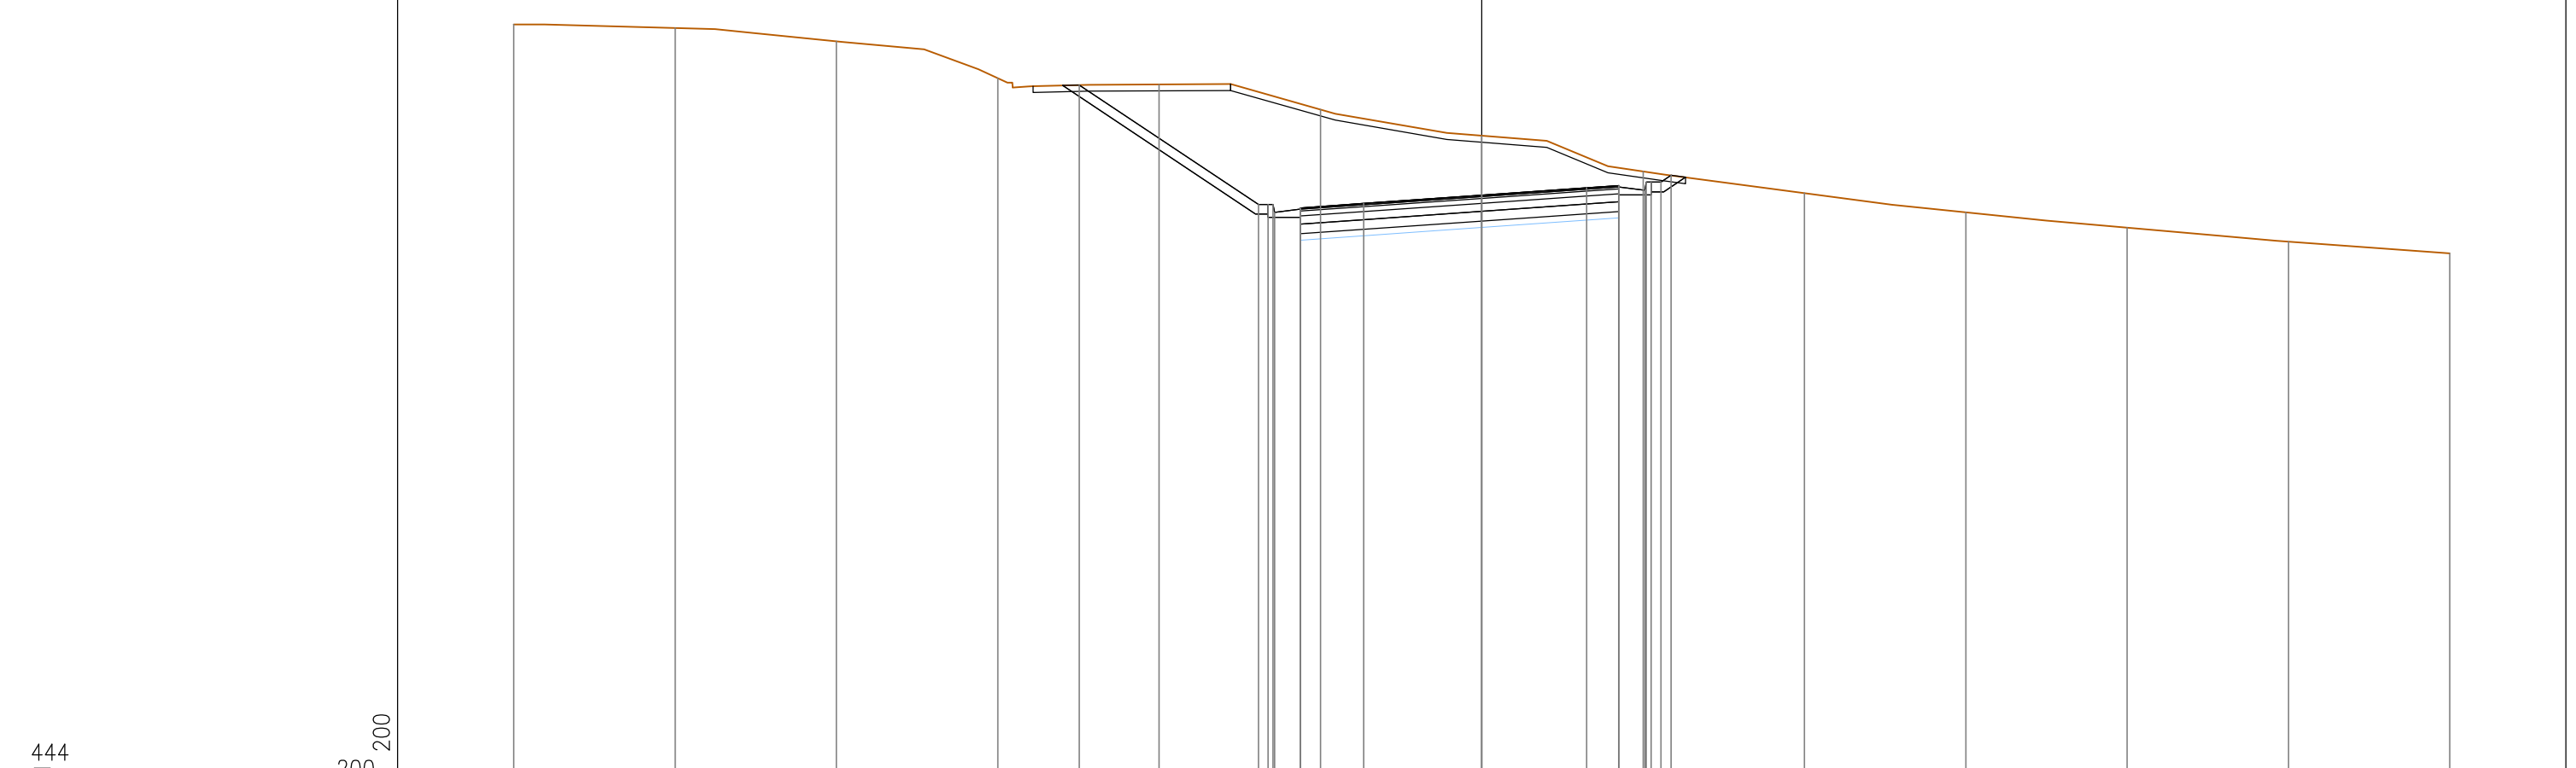

444

200
200


PROGRESSIVE TERRENO	-30.00	-25.00	-20.00	-15.00	-10.00	-5.00	0.00	5.00	10.00	15.00	20.00	25.00	30.00							
PARZIALI TERRENO		5.00	5.00	5.00	5.00	5.00	5.00	5.00	5.00	5.00	5.00	5.00	5.00							
QUOTE TERRENO	467.56	467.45	467.04	465.89	465.70	464.92	464.11	463.00	462.33	461.74	461.26	460.82	460.47							
PROGRESSIVE PROGETTO				-12.47		-6.92	-6.62	-6.47	-6.42	-5.62	-3.86	0.00	3.25	4.25	5.05	5.10	5.25	5.55	5.86	
PARZIALI PROGETTO				5.55		0.30	0.15	0.05	0.80	1.96	3.66		3.25	1.00	0.80	0.05	0.15	0.30	0.31	
QUOTE PROGETTO				465.68		461.98	461.98	461.98	461.73	461.83	461.87	462.01	462.26	462.49	462.56	462.52	462.42	462.67	462.67	462.88

PROFILO ASSE 2

SEZIONE ASSE2-7

PROGRESSIVA 100.00

AS ANTICAPILLARE SCAVO	m ²	1.89
B BINDER	m ²	0.56
BA BASE	m ²	1.42
BS BONIFICA SCAVO	m ²	2.85
DE DEMOLIZIONE	m ²	1.25
F FONDAZIONE	m ²	2.35
SF SCAVO FOSSI	m ²	1.45
ST SCOTICO SCAVO	m ²	3.01
SV SCAVO	m ²	23.57
VS VEGETALE SCAVO	m ²	2.31
c COMPATTAZIONE	m	9.46
es SEMINA SCAVO	m	7.37
t TESSUTO NON TESSUTO	m	9.46
u USURA	m	9.46

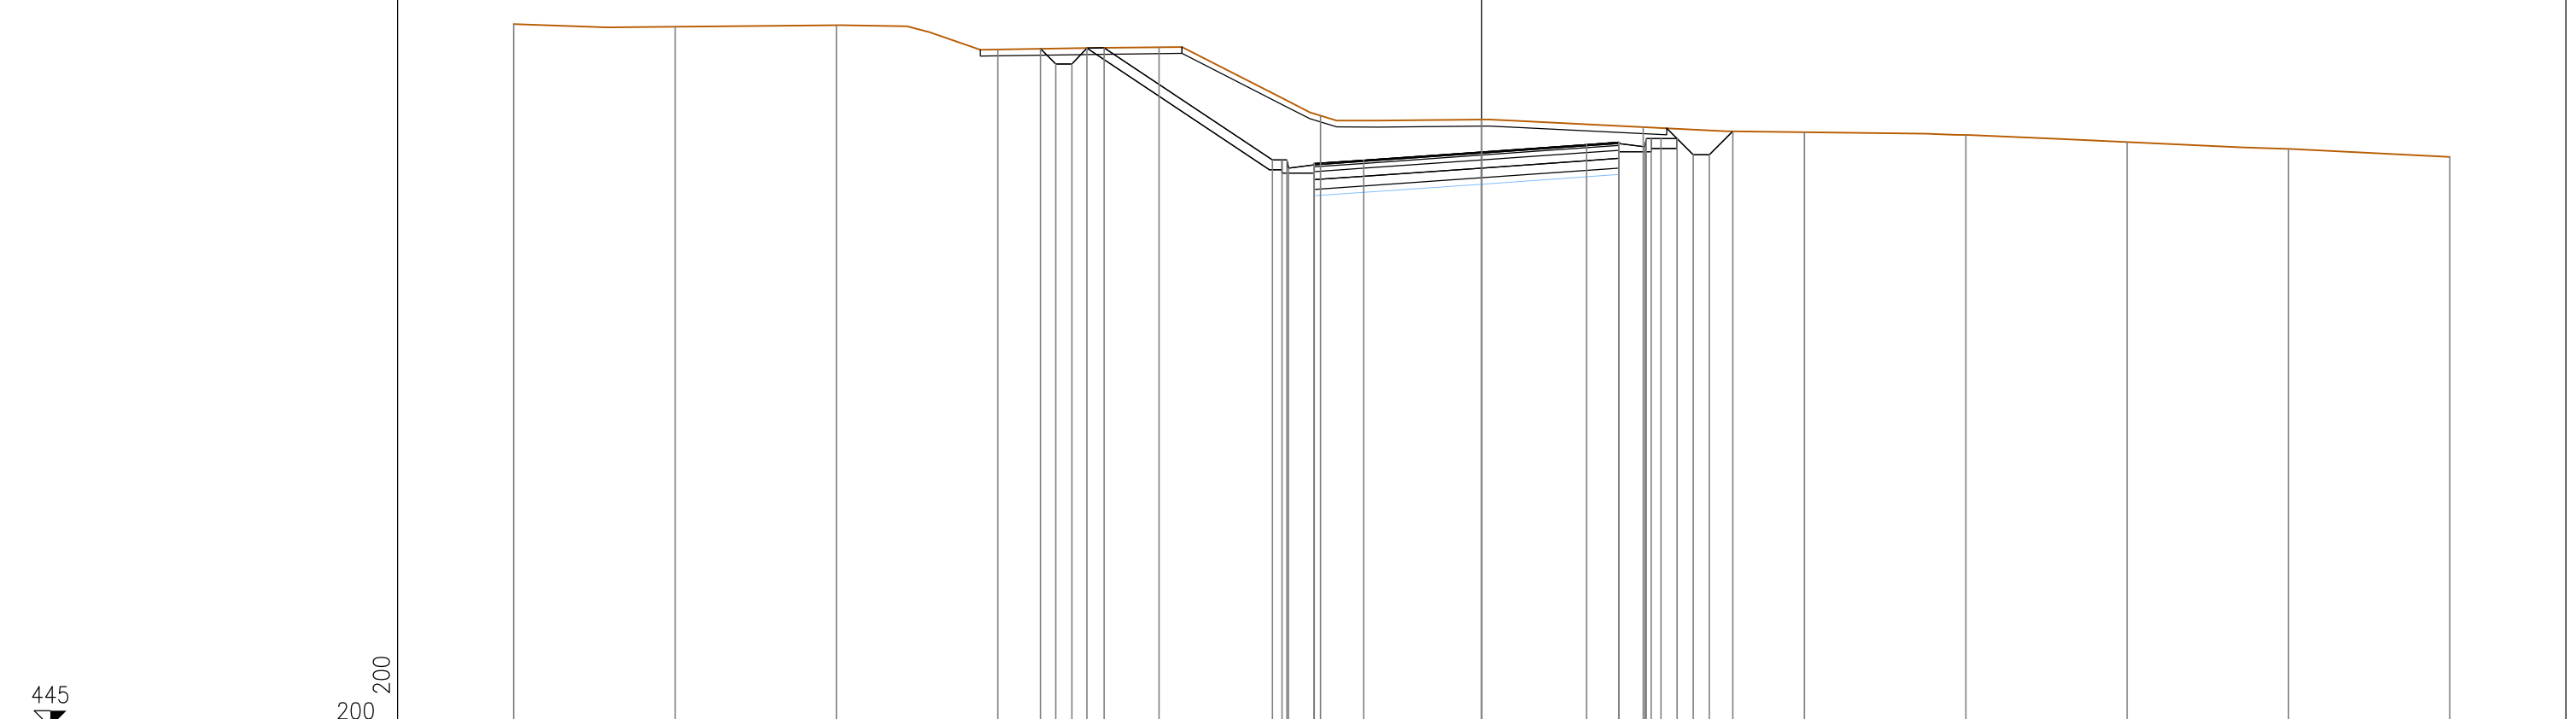

445

200
200


PROGRESSIVE TERRENO	-30.00	-25.00	-20.00	-15.00	-10.00	-5.00	0.00	5.00	10.00	15.00	20.00	25.00	30.00
PARZIALI TERRENO		5.00	5.00	5.00	5.00	5.00	5.00	5.00	5.00	5.00	5.00	5.00	5.00
QUOTE TERRENO	466.77	466.69	466.74	465.99	466.05	463.94	463.81	463.58	463.42	463.33	463.12	462.90	462.66
PROGRESSIVE PROGETTO				466.01	466.05	462.56	462.81	463.04	463.22	463.22	462.72	463.45	
PARZIALI PROGETTO				0.47	5.21	0.30	3.25	0.80	0.30	0.50	0.50	0.73	
QUOTE PROGETTO				13.67		6.49	1.00	4.25	5.55	6.05	7.05	7.78	

PROFILO ASSE 2

SEZIONE ASSE2-8

PROGRESSIVA 125.72

AC ANTICAPILLARE	m ²	2.66
B BINDER	m ²	0.54
BA BASE	m ²	1.41
BR BONIFICA RILEVATO	m ²	4.29
DE DEMOLIZIONE	m ²	1.26
F FONDAZIONE	m ²	2.47
M MATERASSINO	m ²	0.16
RI RILEVATO	m ²	15.43
RP RIEMPIMENTO	m ²	0.84
SC SCOTICO RILEVATO	m ²	2.86
SF SCAVO FOSSI	m ²	0.83
ST SCOTICO SCAVO	m ²	0.30
SV SCAVO	m ²	0.05
VR VEGETALE RILEVATO	m ²	1.64
er SEMINA RILEVATO	m ²	7.02
t TESSUTO NON TESSUTO	m	13.55
u USURA	m	8.93

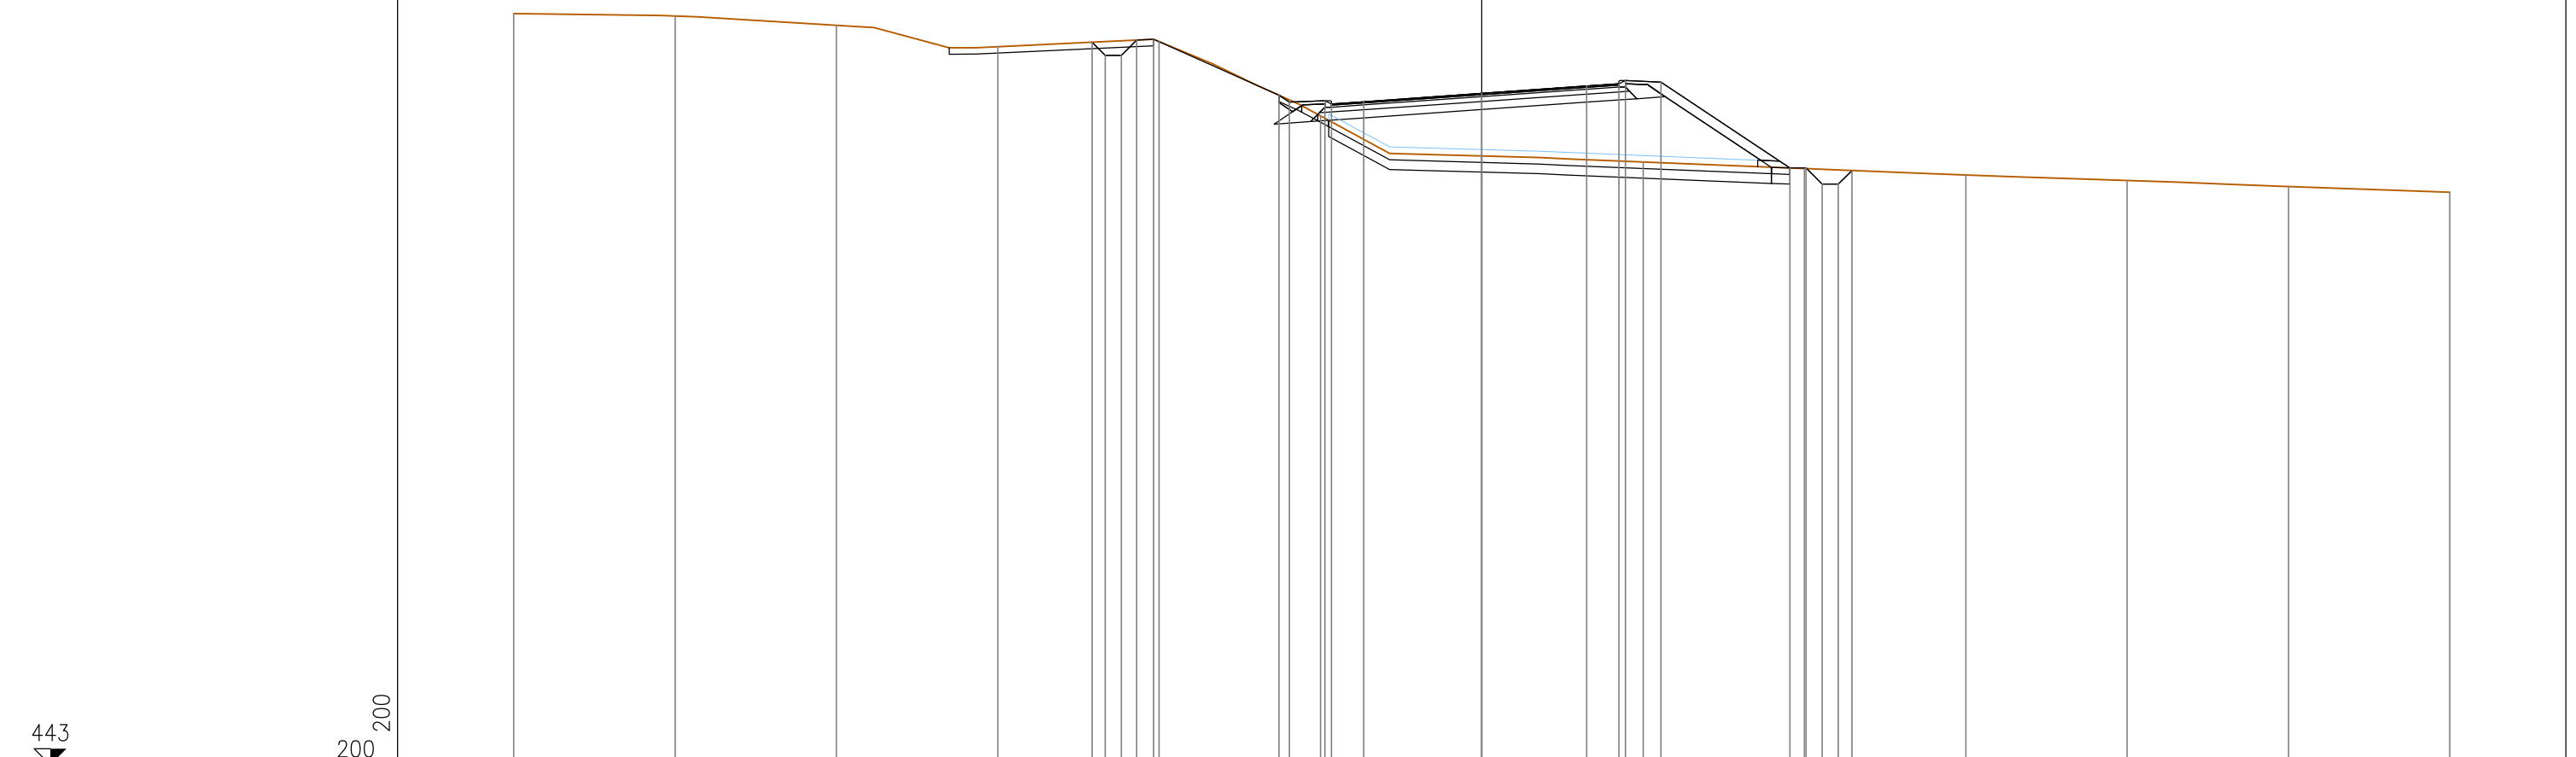

443

200
200


PROGRESSIVE TERRENO	-30.00	-25.00	-20.00	-15.00	-10.00	-5.00	0.00	5.00	10.00	15.00	20.00	25.00	30.00
PARZIALI TERRENO		5.00	5.00	5.00	5.00	5.00	5.00	5.00	5.00	5.00	5.00	5.00	5.00
QUOTE TERRENO	466.29	466.21	465.92	465.26	465.42	463.12	461.87	461.69	461.48	461.28	461.12	460.93	460.75
PROGRESSIVE PROGETTO					-12.08	-6.28	0.00	3.25	9.55				
PARZIALI PROGETTO					0.41	0.32		1.00	0.50				
QUOTE PROGETTO					463.40	463.76	463.81	464.04	461.50				

PROFILO ASSE 2

SEZIONE ASSE2-9

PROGRESSIVA 150.00

AC ANTICAPILLARE	m ²	5.08
B BINDER	m ²	0.53
BA BASE	m ²	1.43
BR BONIFICA RILEVATO	m ²	7.93
DE DEMOLIZIONE	m ²	1.34
F FONDAZIONE	m ²	2.46
M MATERASSINO	m ²	0.17
RF RILEVATO FOSSI	m ²	0.57
RI RILEVATO	m ²	73.73
RP RIEMPIMENTO	m ²	0.86
SC SCOTICO RILEVATO	m ²	5.30
SF SCAVO FOSSI	m ²	0.67
VR VEGETALE RILEVATO	m ²	5.26
er SEMINA RILEVATO	m	19.38
t TESSUTO NON TESSUTO	m	25.59
u USURA	m	8.93

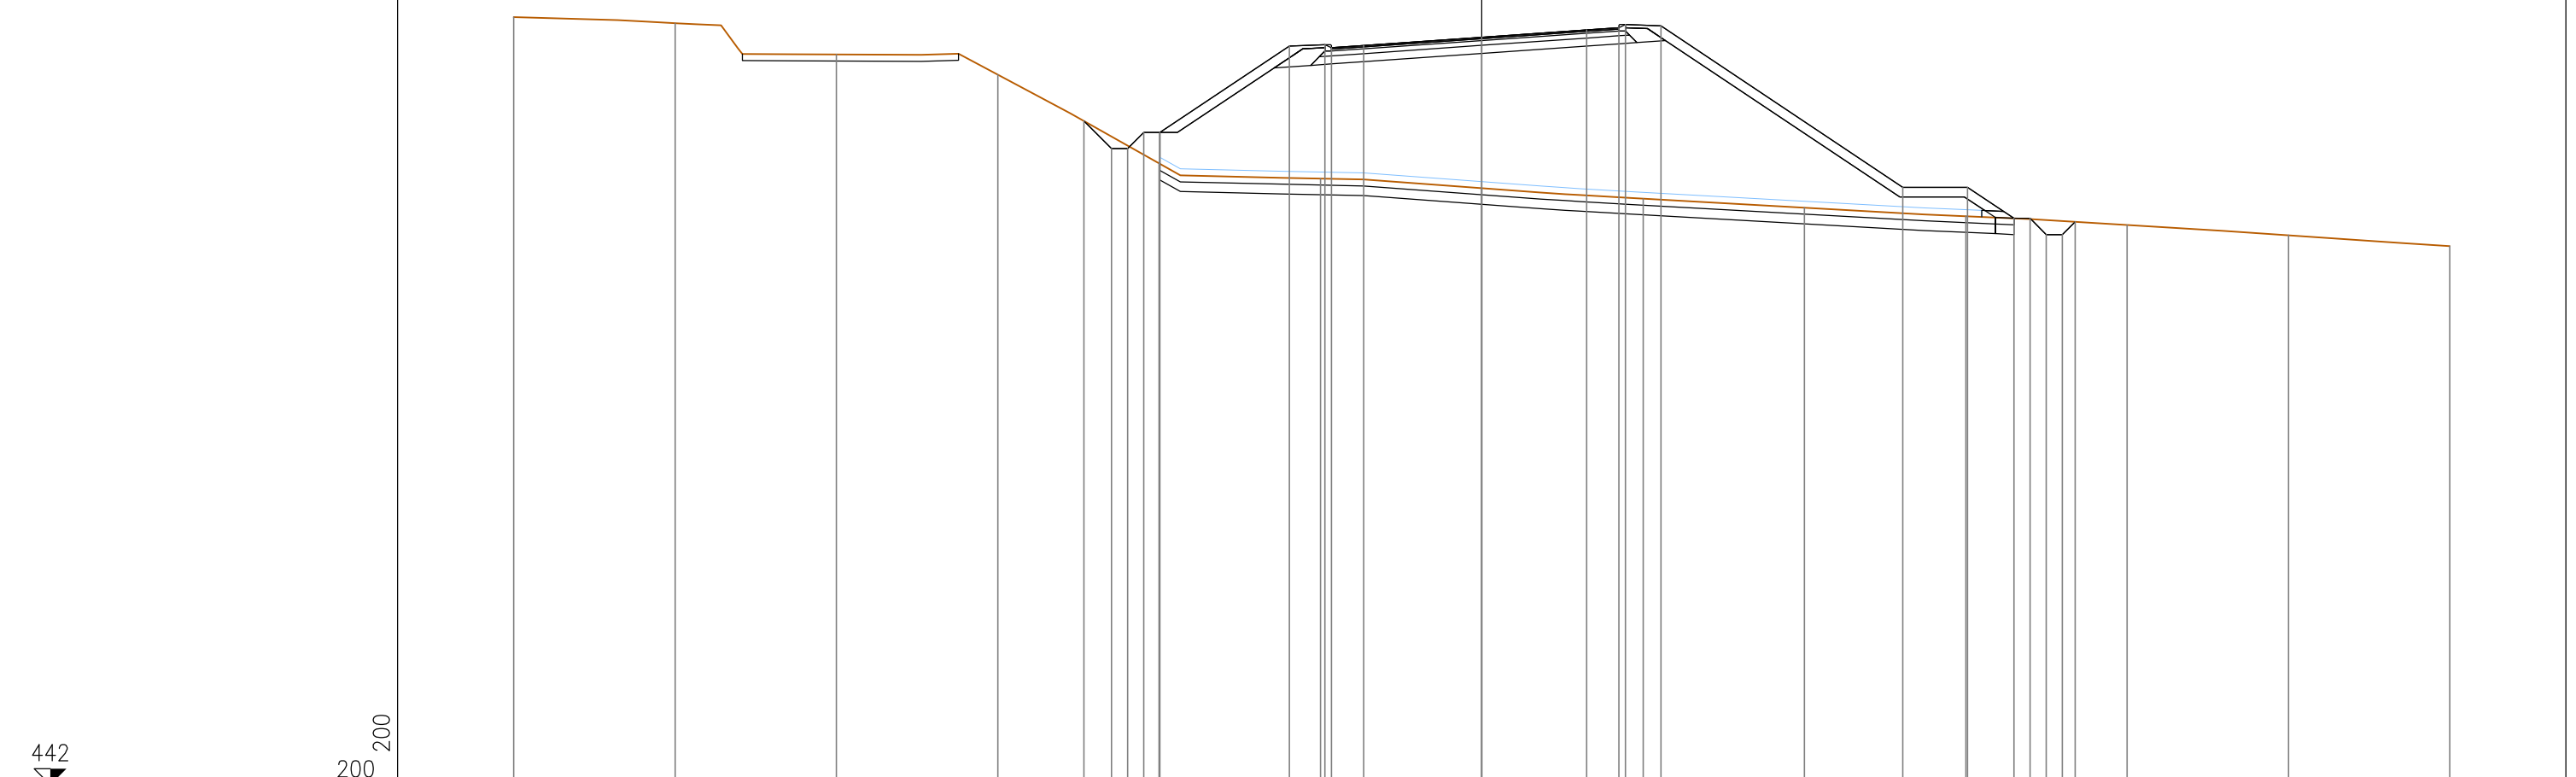

442

200
200


PROGRESSIVE TERRENO	-30.00	-25.00	-20.00	-15.00	-10.00	-5.00	0.00	5.00	10.00	15.00	20.00	25.00	30.00													
PARZIALI TERRENO		5.00	5.00	5.00	5.00	5.00	5.00	5.00	5.00	5.00	5.00	5.00	5.00													
QUOTE TERRENO	465.79	465.59	464.63	464.00	461.25	460.78	460.49	460.16	459.88	459.62	459.35	459.03	458.69													
PROGRESSIVE PROGETTO					-12.33	-11.47	-10.97	-10.47	-9.97	-5.96	-4.86	-4.86	-3.66	0.00	3.25	4.25	4.45	5.55	13.05	15.05	16.49	16.99	17.49	17.99	18.39	
PARZIALI PROGETTO					0.86	0.50	0.50	0.50	0.50	4.01	1.10	0.20	1.00	3.66	3.25	1.00	0.20	1.10	7.50	2.00	1.44	0.50	0.50	0.50	0.40	
QUOTE PROGETTO					462.57	461.71	461.71	462.21	462.21		464.89	464.93	464.83	464.90	465.16	465.39	465.46	465.56	465.51	460.51	460.51	459.55	459.55	459.05	459.05	459.44

PROFILO ASSE 2

SEZIONE ASSE2-10

PROGRESSIVA 168.51

AC ANTICAPILLARE	m ²	6.17
B BINDER	m ²	0.53
BA BASE	m ²	1.40
BR BONIFICA RILEVATO	m ²	9.37
DE DEMOLIZIONE	m ²	1.18
F FONDAZIONE	m ²	2.47
M MATERASSINO	m ²	0.16
RF RILEVATO FOSSI	m ²	1.01
RI RILEVATO	m ²	119.95
RP RIEMPIMENTO	m ²	0.87
SC SCOTICO RILEVATO	m ²	6.25
SF SCAVO FOSSI	m ²	0.37
VR VEGETALE RILEVATO	m ²	7.23
er SEMINA RILEVATO	m	25.83
t TESSUTO NON TESSUTO	m	30.90
u USURA	m	8.93

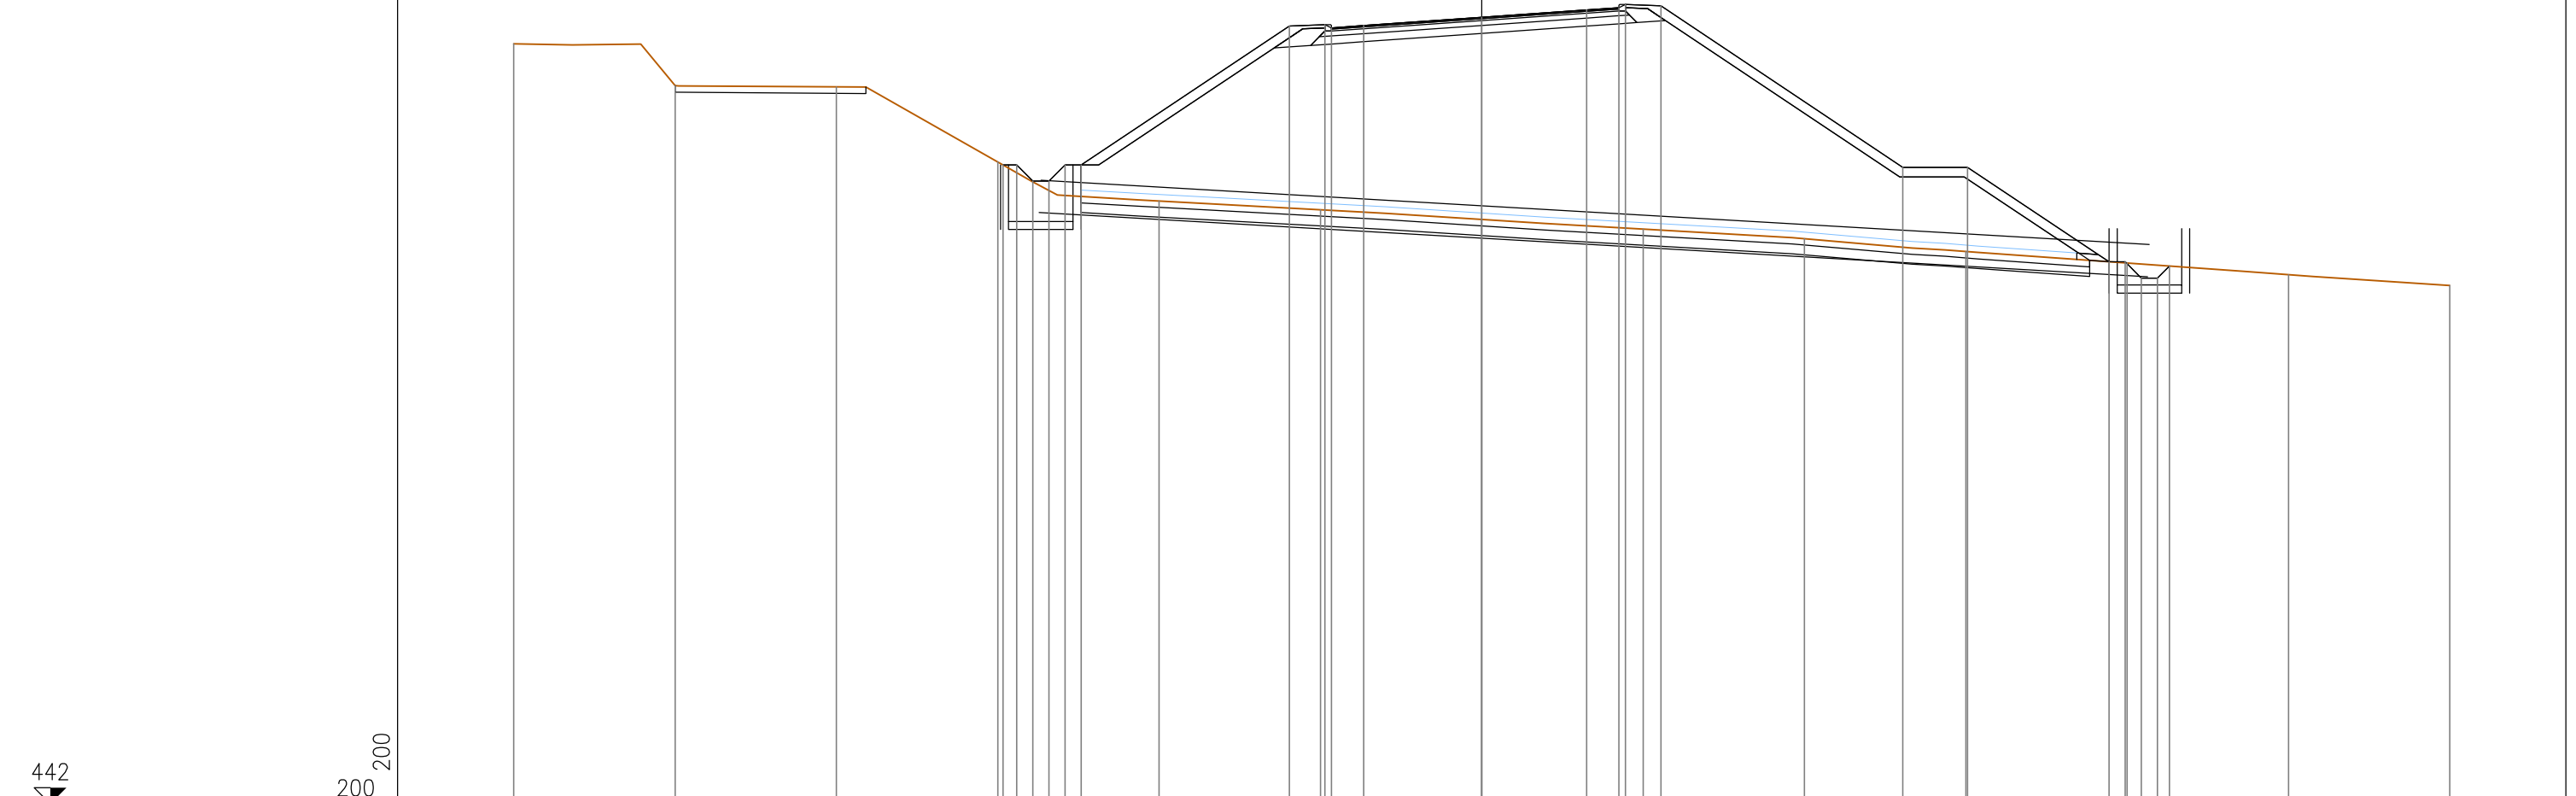

200
200


PROGRESSIVE TERRENO	-30.00	-25.00	-20.00	-15.00	-10.00	-5.00	0.00	5.00	10.00	15.00	20.00	25.00	30.00
PARZIALI TERRENO		5.00	5.00	5.00	5.00	5.00	5.00	5.00	5.00	5.00	5.00	5.00	5.00
QUOTE TERRENO	465.54	464.24	464.21	461.88	460.68	460.40	460.10	459.80	459.51	459.11	458.75	458.39	458.06
PROGRESSIVE PROGETTO				-14.83		-5.96	0.00	3.25		13.05	15.05	19.44	21.31
PARZIALI PROGETTO				0.42	6.45	1.10	3.25	1.00	7.50	2.00	4.39	0.50	0.37
QUOTE PROGETTO				461.79		466.09	466.36	466.59		461.72	461.72	458.79	458.65

PROFILO ASSE 2

SEZIONE ASSE2-12

PROGRESSIVA 188.85

AC ANTICAPILLARE	m ²	6.61
B BINDER	m ²	0.52
BA BASE	m ²	1.43
BR BONIFICA RILEVATO	m ²	10.05
DE DEMOLIZIONE	m ²	1.13
F FONDAZIONE	m ²	2.48
M MATERASSINO	m ²	0.16
RF RILEVATO FOSSI	m ²	0.85
RI RILEVATO	m ²	155.90
RP RIEMPIMENTO	m ²	0.86
SC SCOTICO RILEVATO	m ²	6.71
SF SCAVO FOSSI	m ²	0.31
ST SCOTICO SCAVO	m ²	0.12
VR VEGETALE RILEVATO	m ²	8.17
er SEMINA RILEVATO	m ²	28.51
t TESSUTO NON TESSUTO	m ²	33.33
u USURA	m	8.93

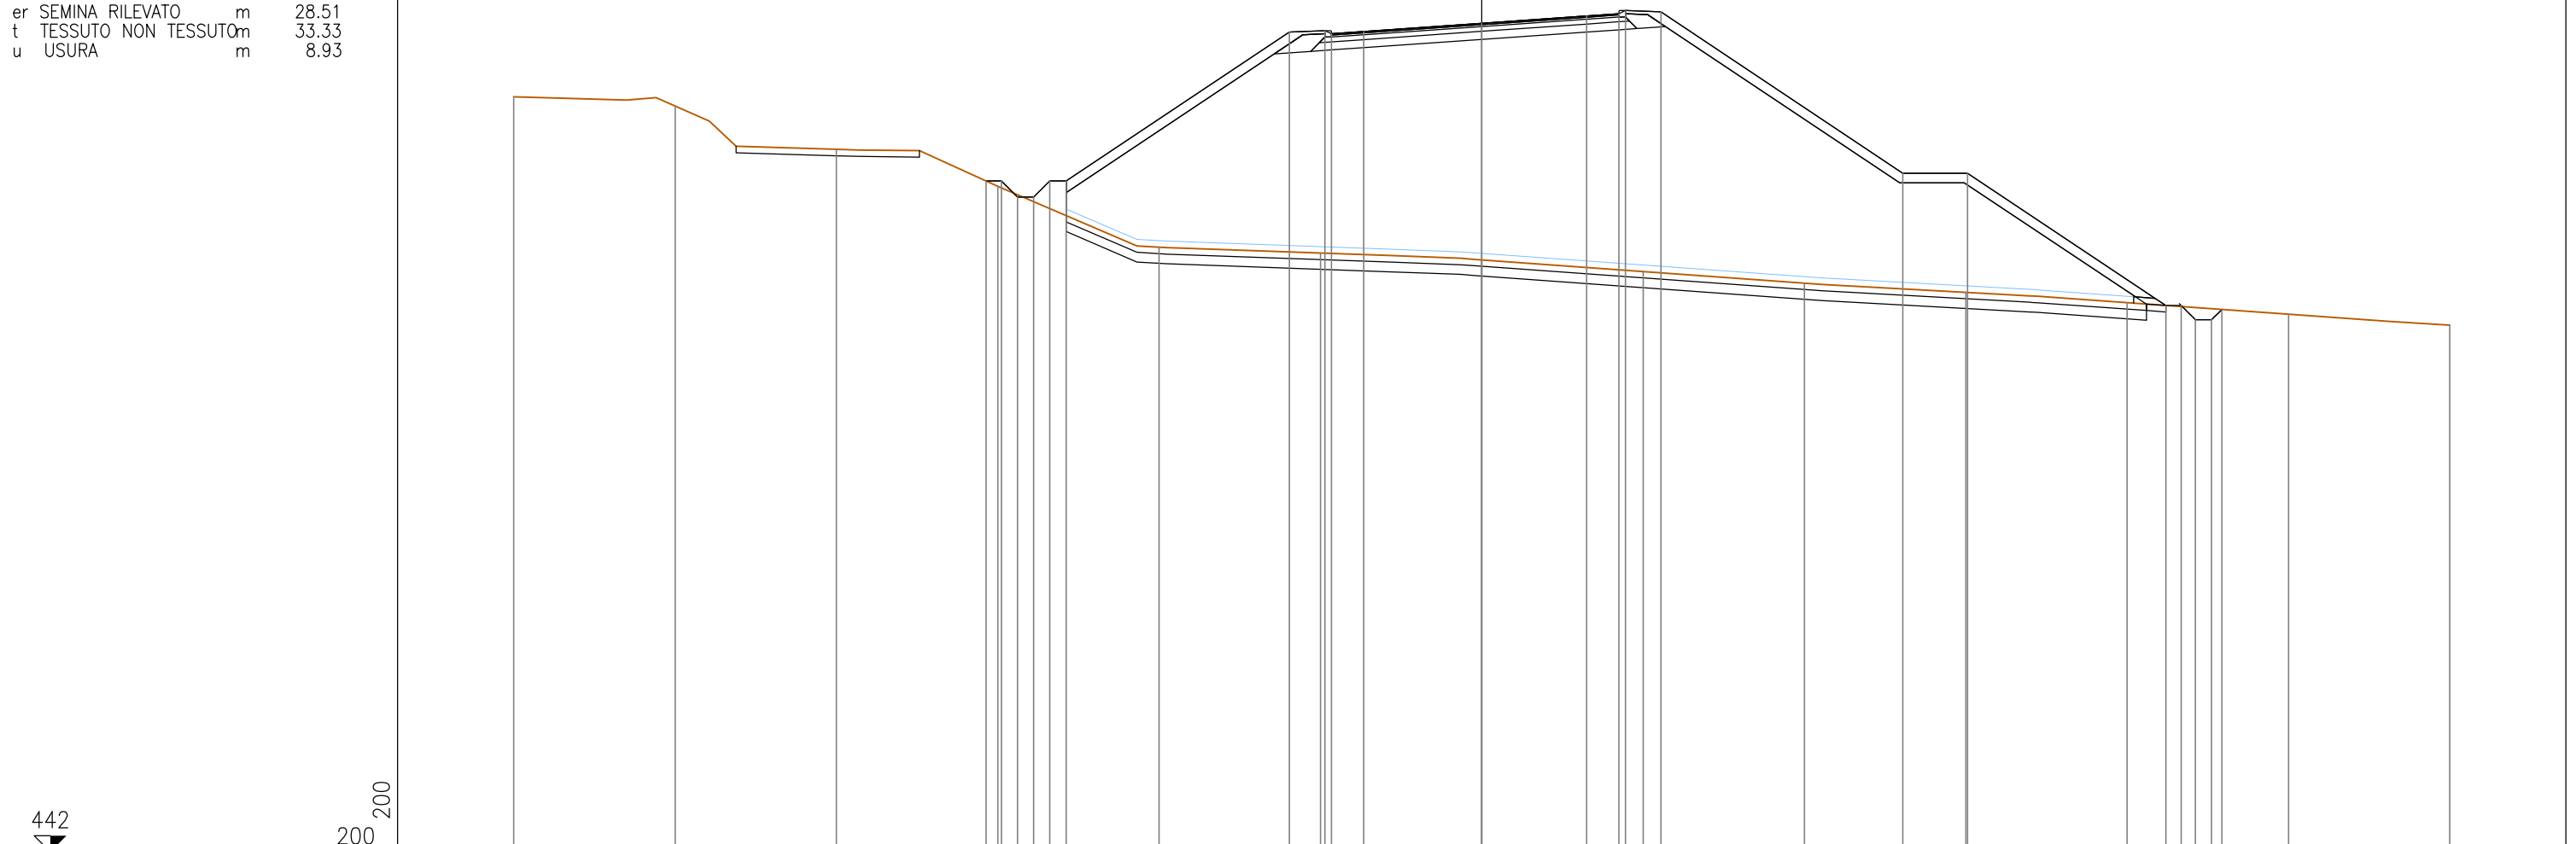


PROGRESSIVE TERRENO	30.00	25.00	20.00	15.00	10.00	5.00	0.00	5.00	10.00	15.00	20.00	25.00	30.00
PARZIALI TERRENO		5.00	5.00	5.00	5.00	5.00	5.00	5.00	5.00	5.00	5.00	5.00	5.00
QUOTE TERRENO	465.41	465.12	463.78	462.63	460.74	460.56	460.35	459.99	459.63	459.35	459.02	458.67	458.33
PROGRESSIVE PROGETTO				-15.36	-5.96	0.00	3.25	5.55	13.05	15.05	21.20	22.81	22.93
PARZIALI PROGETTO				0.48	1.10	6.92	1.00	7.50	2.00	6.15	0.47	0.32	
QUOTE PROGETTO				462.80	467.41	467.68	467.91	468.04	463.04	463.04	458.94	458.81	

PROFILO ASSE 2

SEZIONE ASSE2-13

PROGRESSIVA 200.00

AC ANTICAPILLARE	m ²	6.57
B BINDER	m ²	0.54
BA BASE	m ²	1.45
BR BONIFICA RILEVATO	m ²	10.18
DE DEMOLIZIONE	m ²	1.45
F FONDAZIONE	m ²	2.51
M MATERASSINO	m ²	0.34
RI RILEVATO	m ²	164.94
RP RIEMPIMENTO	m ²	0.85
SC SCOTICO RILEVATO	m ²	6.77
SF SCAVO FOSSI	m ²	0.99
ST SCOTICO SCAVO	m ²	0.14
VR VEGETALE RILEVATO	m ²	8.15
er SEMINA RILEVATO	m	29.05
t TESSUTO NON TESSUTO	m	33.45
u USURA	m	9.09

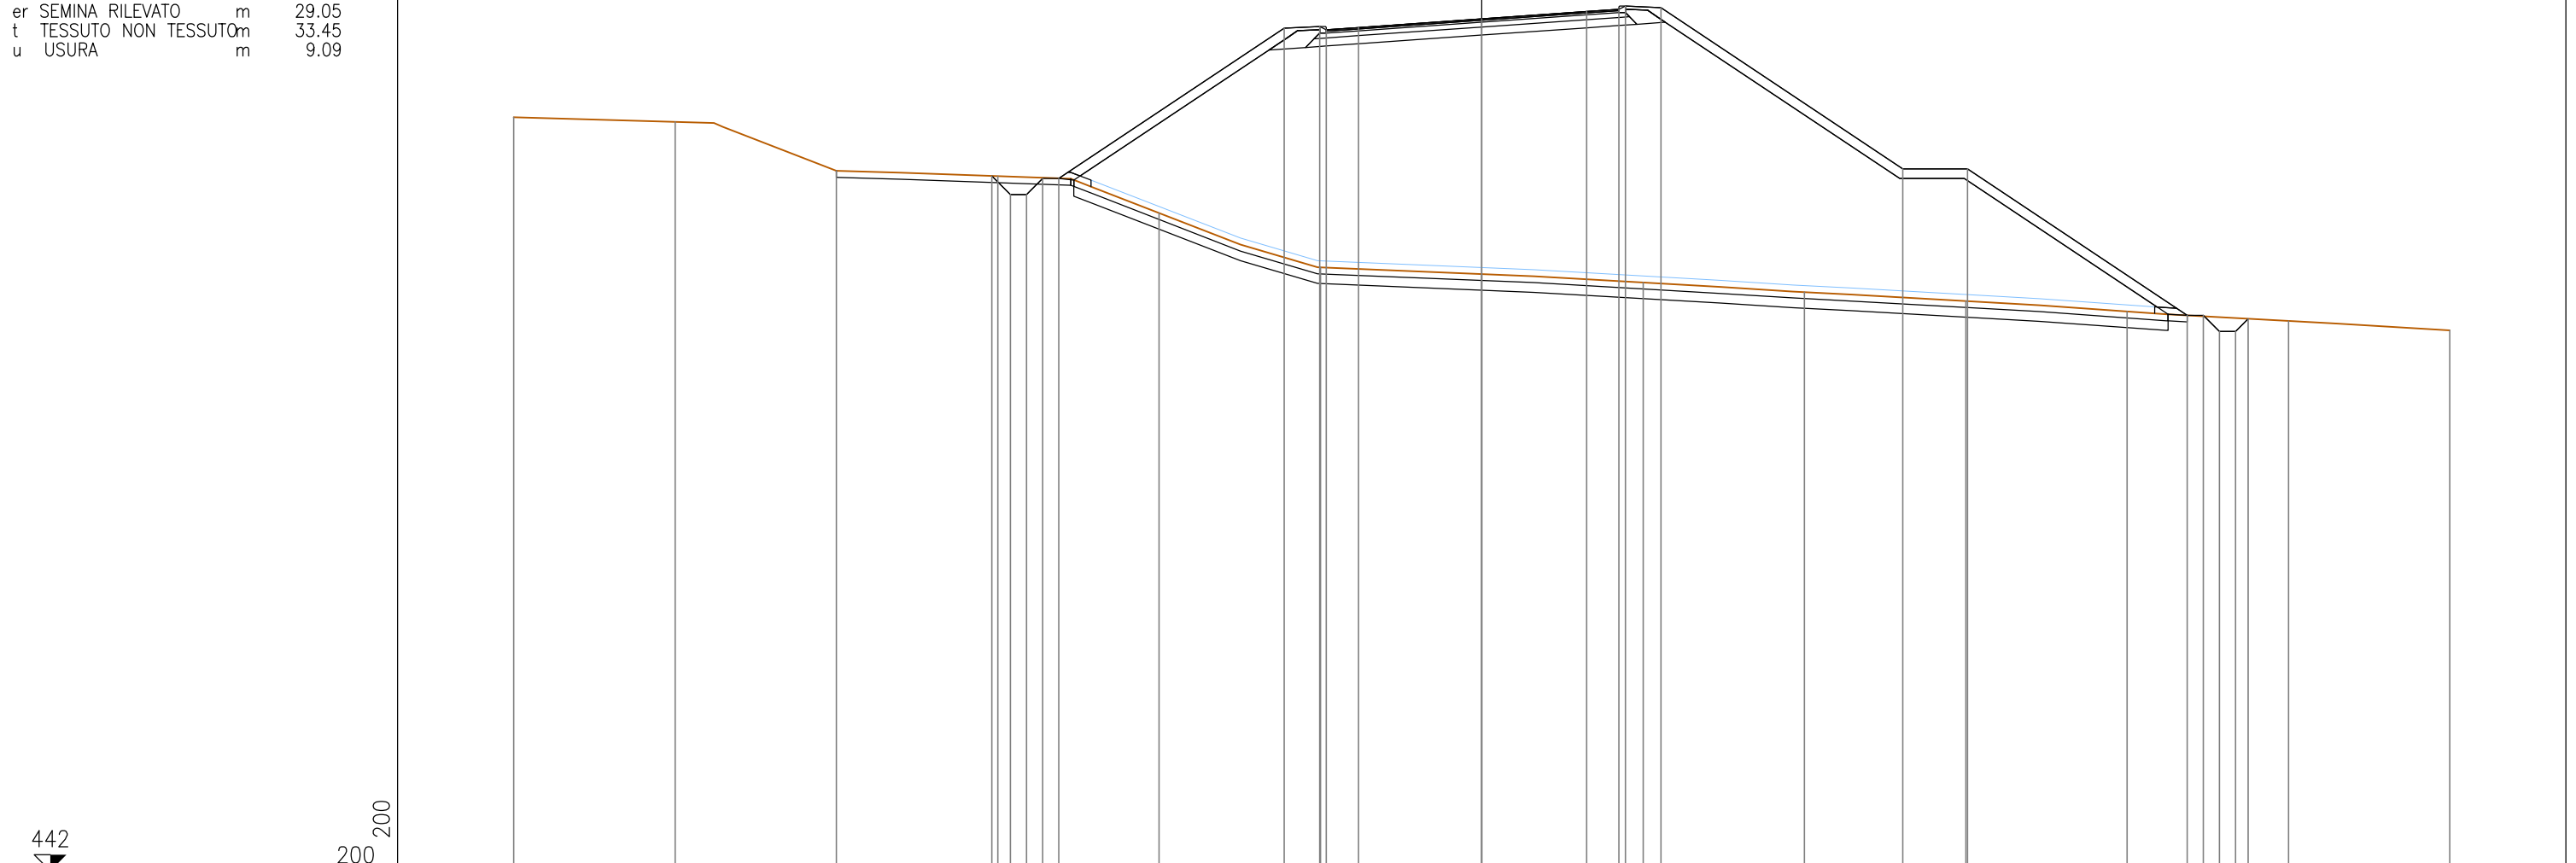


PROGRESSIVE TERRENO	-30.00	-25.00	-20.00	-15.00	-10.00	-5.00	0.00	5.00	10.00	15.00	20.00	25.00	30.00
PARZIALI TERRENO		5.00	5.00	5.00	5.00	5.00	5.00	5.00	5.00	5.00	5.00	5.00	5.00
QUOTE TERRENO	465.36	465.21	463.69	463.53	462.39	460.70	460.50	460.23	459.93	459.66	459.34	459.04	458.75
PROGRESSIVE PROGETTO				-15.18		-6.12	0.00	3.25		13.05		21.86	
PARZIALI PROGETTO				0.57	6.99	1.10	3.25	1.00	7.50	2.00	6.81	0.50	0.39
QUOTE PROGETTO				463.53		468.12	468.40	468.63		463.75		459.21	
				462.96		468.16		468.70		463.75		459.21	
				462.96		468.06		468.80		463.75		458.71	
				463.46		468.13		468.75		463.75		458.71	
				463.46						463.75		459.11	

PROFILO ASSE 2

SEZIONE ASSE2-14

PROGRESSIVA 211.76

AC ANTICAPILLARE	m ²	6.54
B BINDER	m ²	0.55
BA BASE	m ²	1.47
BR BONIFICA RILEVATO	m ²	7.56
DE DEMOLIZIONE	m ²	1.76
F FONDAZIONE	m ²	2.56
M MATERASSINO	m ²	0.35
RI RILEVATO	m ²	141.74
RP RIEMPIMENTO	m ²	0.86
SC SCOTICO RILEVATO	m ²	5.05
SF SCAVO FOSSI	m ²	4.38
ST SCOTICO SCAVO	m ²	0.12
VR VEGETALE RILEVATO	m ²	8.17
er SEMINA RILEVATO	m	28.58
t TESSUTO NON TESSUTO	m	32.98
u USURA	m	9.27

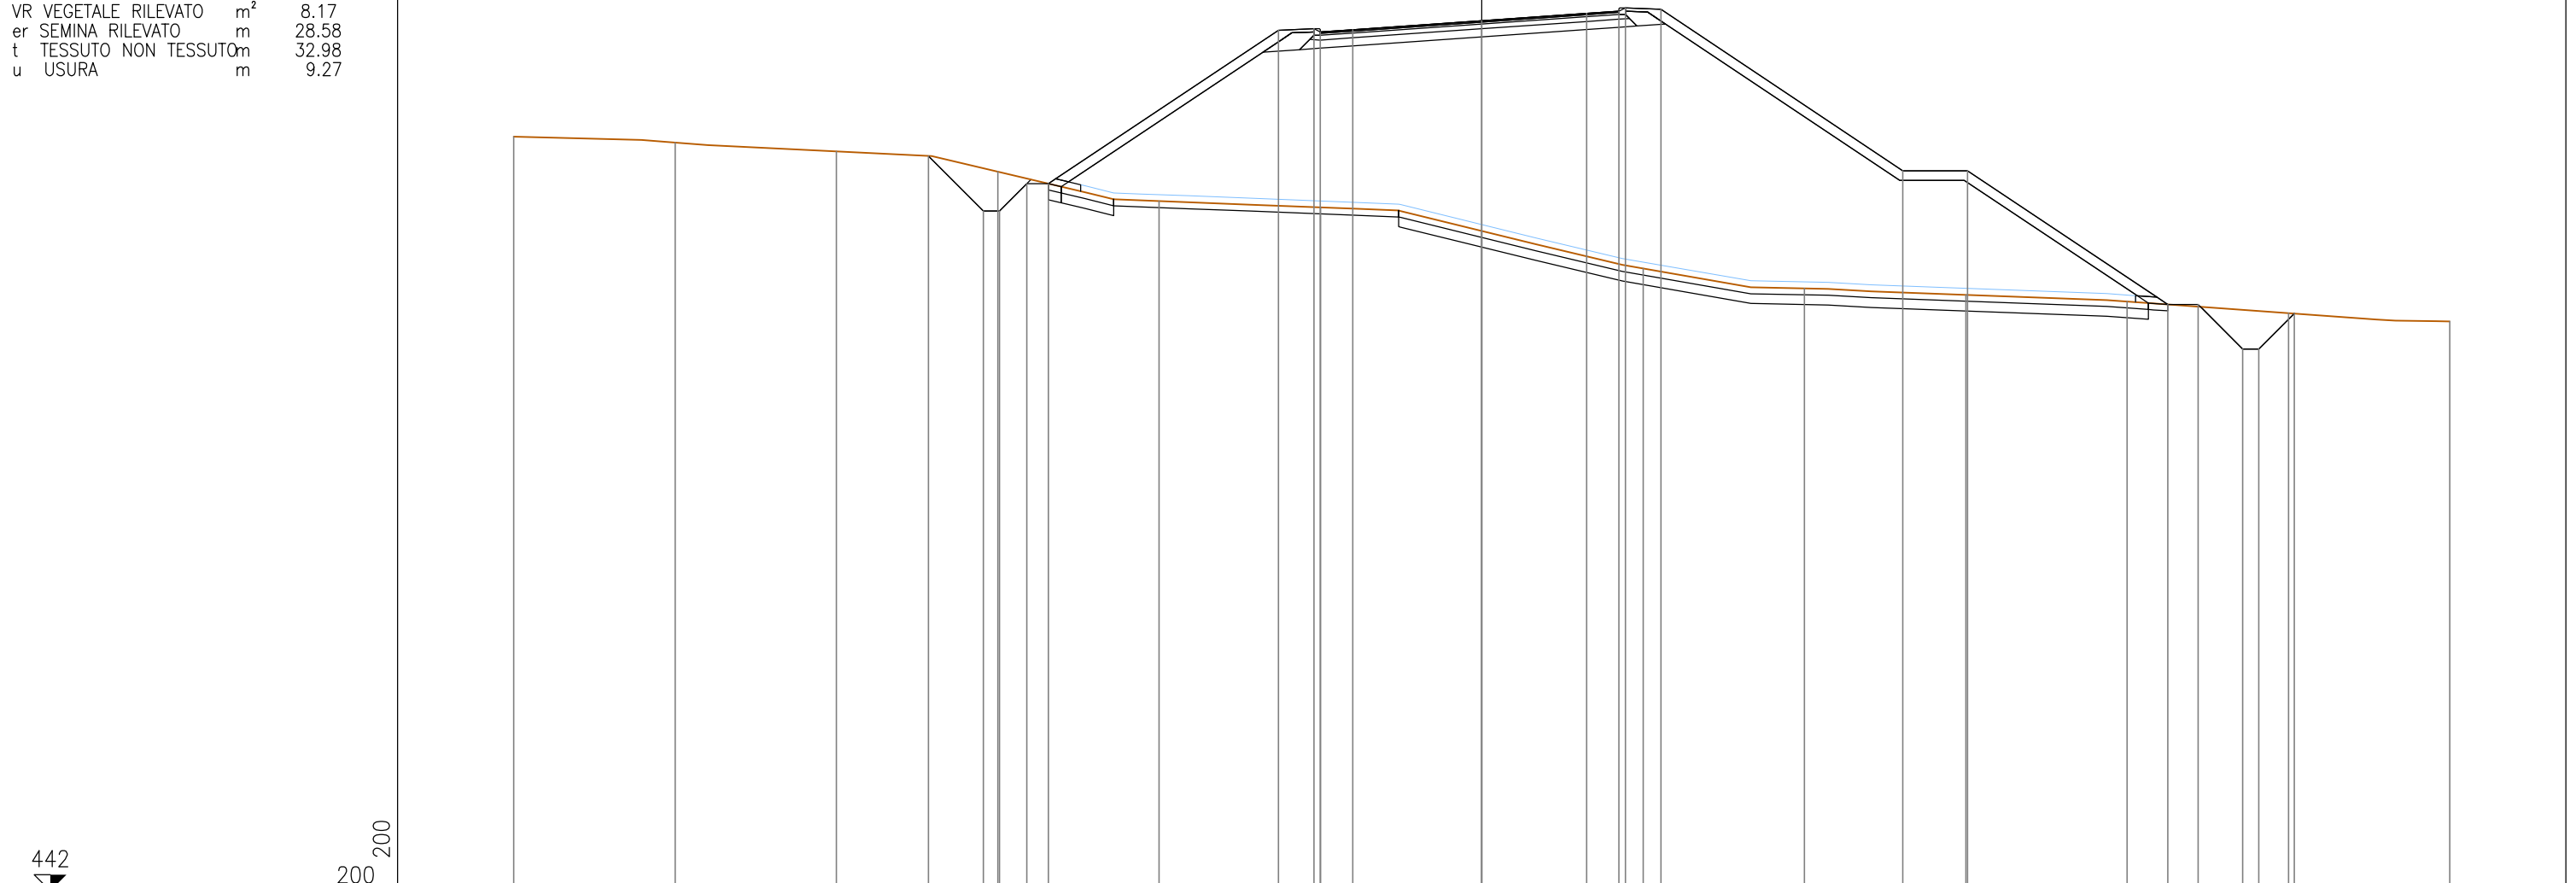


PROGRESSIVE TERRENO	-30.00	-25.00	-20.00	-15.00	-10.00	-5.00	0.00	5.00	10.00	15.00	20.00	25.00	30.00									
PARZIALI TERRENO		5.00	5.00	5.00	5.00	5.00	5.00	5.00	5.00	5.00	5.00	5.00	5.00									
QUOTE TERRENO	465.37	465.18	464.90	464.28	463.37	463.17	462.44	461.28	460.66	460.46	460.26	459.89	459.64									
PROGRESSIVE PROGETTO		-17.15	-15.45	-14.95	-14.10	-13.43	-6.30	-5.20	-5.00	-4.00	0.00	3.25	4.25	4.45	5.55	13.05	15.05	21.26	22.20	23.58	24.08	25.18
PARZIALI PROGETTO		1.70	0.50	0.85	0.67	7.13	1.10	0.20	1.00	4.00	3.25	1.00	0.20	1.10	7.50	2.00	6.21	0.94	1.38	0.50	1.10	
QUOTE PROGETTO		464.77	463.06	463.06	463.91	463.91	468.66	468.70	468.60	468.67	468.95	469.18	469.25	469.35	469.31	464.31	464.31	460.17	460.17	458.79	458.79	459.88

PROFILO ASSE 2

SEZIONE ASSE2-15

PROGRESSIVA 225.00

AC ANTICAPILLARE	m ²	5.77
B BINDER	m ²	0.59
BA BASE	m ²	1.56
BR BONIFICA RILEVATO	m ²	8.98
DE DEMOLIZIONE	m ²	2.60
F FONDAZIONE	m ²	2.70
M MATERASSINO	m ²	0.34
RI RILEVATO	m ²	76.30
RP RIEMPIMENTO	m ²	0.83
SC SCOTICO RILEVATO	m ²	5.99
SF SCAVO FOSSI	m ²	0.94
VR VEGETALE RILEVATO	m ²	6.55
er SEMINA RILEVATO	m ²	23.19
t TESSUTO NON TESSUTO	m	29.14
u USURA	m	9.89

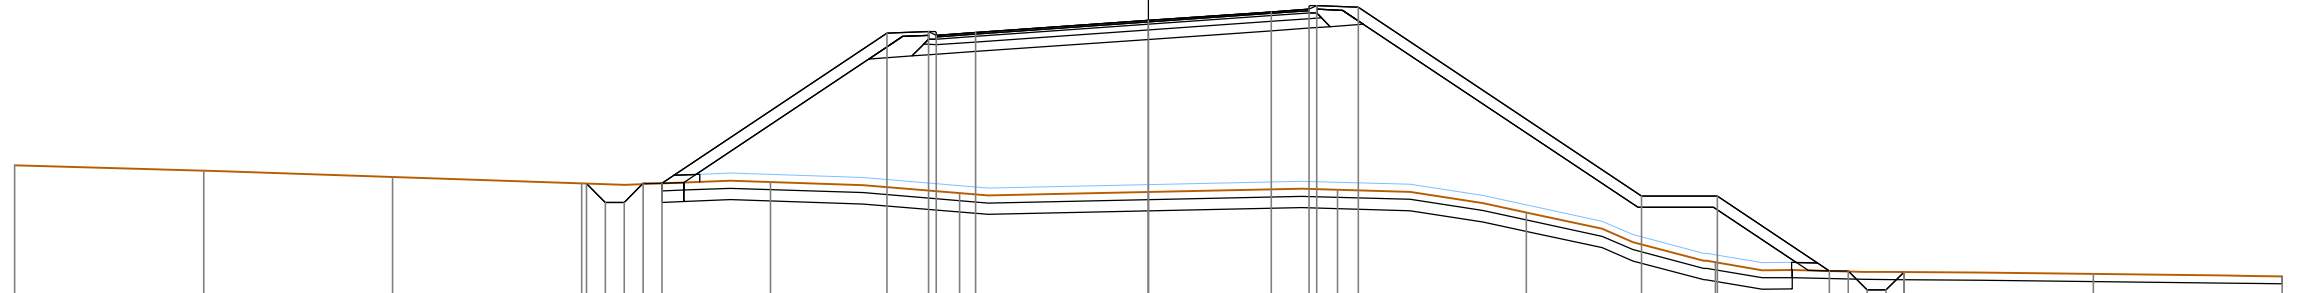

444

200
200


PROGRESSIVE TERRENO	-30.00	-25.00	-20.00	-15.00	-10.00	-5.00	0.00	5.00	10.00	15.00	20.00	25.00	30.00
PARZIALI TERRENO		5.00	5.00	5.00	5.00	5.00	5.00	5.00	5.00	5.00	5.00	5.00	5.00
QUOTE TERRENO	465.43	465.28	465.11	464.95	464.98	464.69	464.72	464.78	464.18	462.86	462.60	462.55	462.49
PROGRESSIVE PROGETTO				-14.87		-6.92	0.00	3.25		13.05	15.05		
PARZIALI PROGETTO				0.50	5.95	1.10		1.00	7.50	2.00	2.97		
QUOTE PROGETTO				464.94		468.92	469.26	469.48		464.61	462.63		
				464.45		468.96		469.55			462.63		
				464.45		468.86		469.65			462.13		
				464.95		468.93		469.61			462.13		
				464.95							462.60		

PROFILO ASSE 2

SEZIONE ASSE2-16

PROGRESSIVA 228.64

AC	ANTICAPILLARE	m ²	4.94
B	BINDER	m ²	0.61
BA	BASE	m ²	1.62
BR	BONIFICA RILEVATO	m ²	7.81
F	FONDAZIONE	m ²	2.81
M	MATERASSINO	m ²	0.34
RI	RILEVATO	m ²	72.97
RP	RIEMPIMENTO	m ²	0.85
SC	SCOTICO RILEVATO	m ²	5.21
SF	SCAVO FOSSI	m ²	0.93
ST	SCOTICO SCAVO	m ²	0.11
VR	VEGETALE RILEVATO	m ²	4.81
er	SEMINA RILEVATO	m	18.03
t	TESSUTO NON TESSUTO	m	24.63
u	USURA	m	10.24

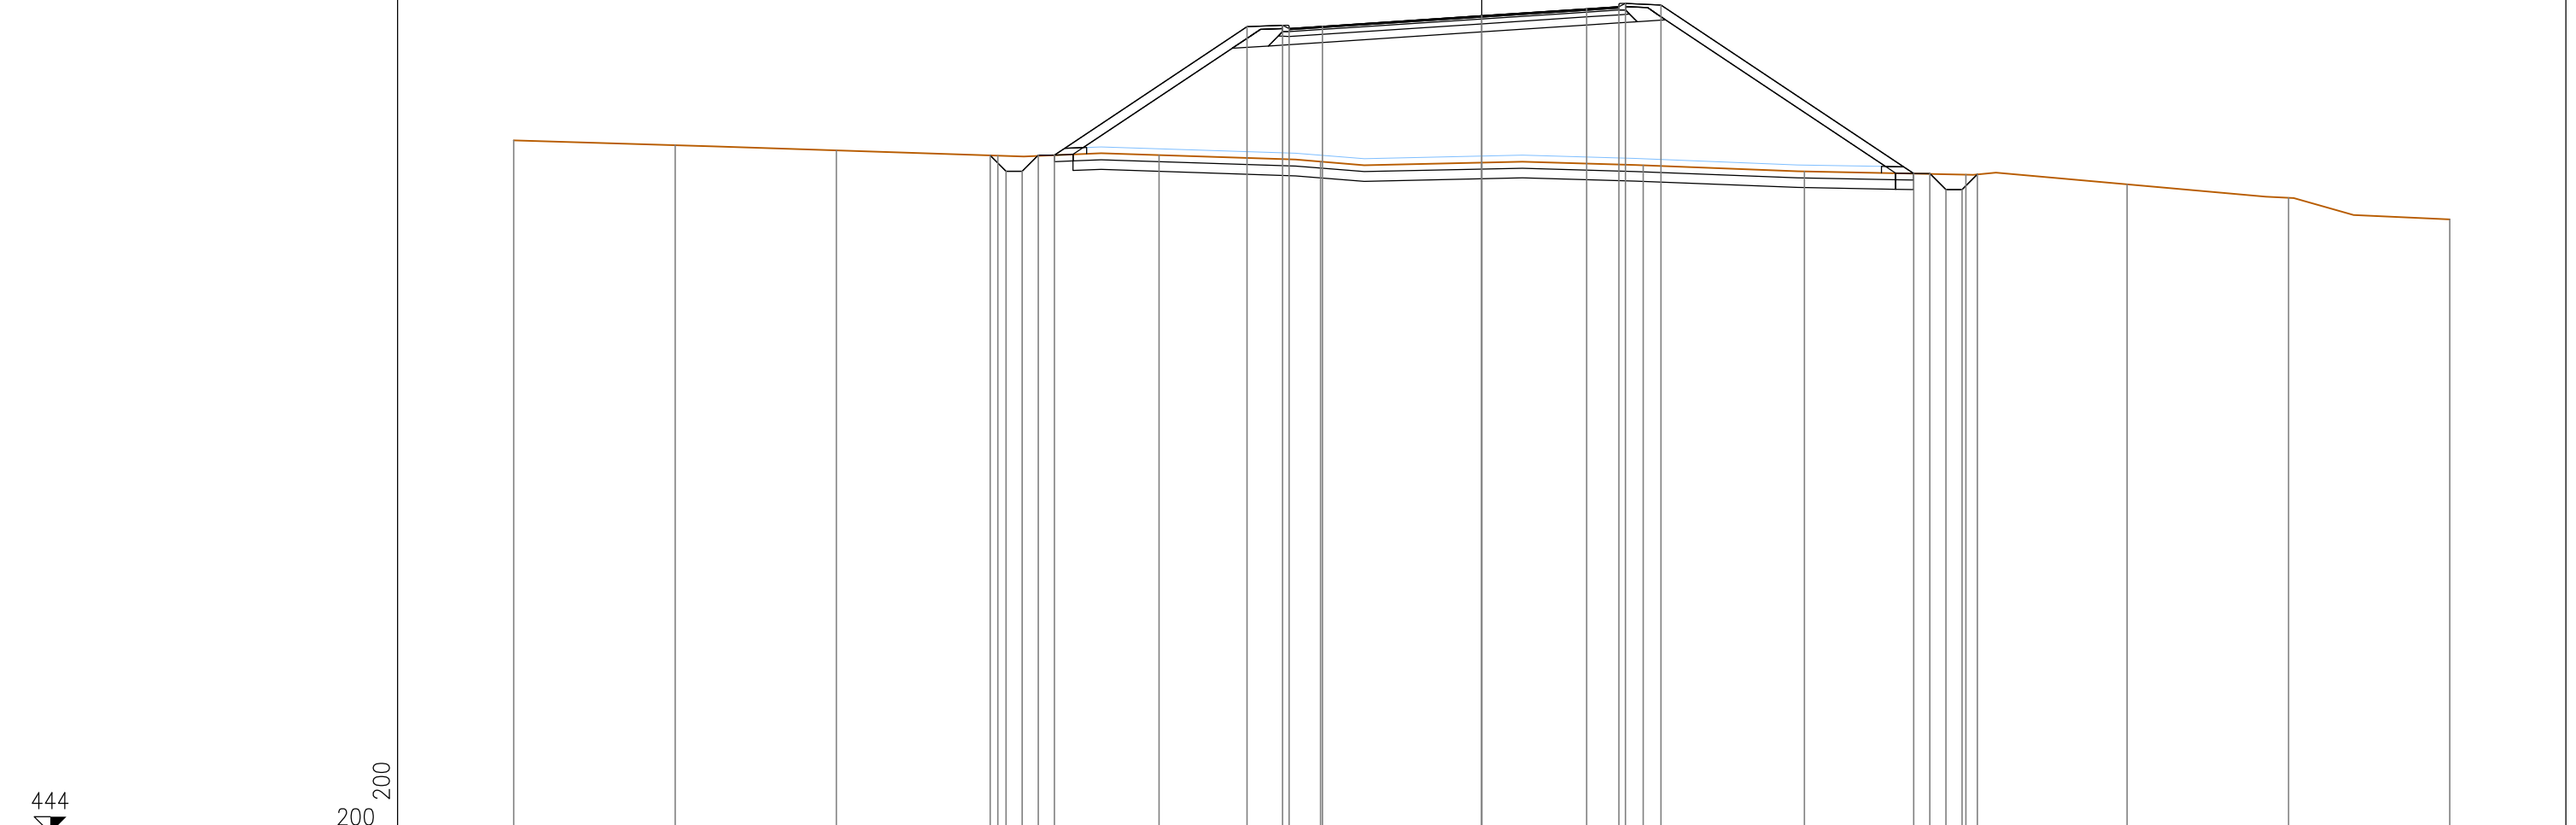

444

200
200


PROGRESSIVE TERRENO	-30.00	-25.00	-20.00	-15.00	-10.00	-5.00	0.00	5.00	10.00	15.00	20.00	25.00	30.00
PARZIALI TERRENO		5.00	5.00	5.00	5.00	5.00	5.00	5.00	5.00	5.00	5.00	5.00	5.00
QUOTE TERRENO	465.45	465.30	465.14	464.98	464.99	464.79	464.76	464.68	464.49	464.39	464.09	463.67	463.01
PROGRESSIVE PROGETTO				-15.24 -14.74 -14.24 -13.74 -13.24		-7.27 -6.17 -5.97 -4.94	0.00	3.25 4.25 4.45 5.55		13.38 13.88 14.38 14.88 15.36			
PARZIALI PROGETTO				0.50 0.50 0.50 0.50	5.97	1.10 0.20 1.03	4.94	3.25 1.00 0.20 1.10	7.83	0.50 0.50 0.50 0.48			
QUOTE PROGETTO				464.99 464.49 464.49 464.99		468.97 469.02 468.92 468.98	469.31	469.52 469.59 469.69 469.64		464.42 464.42 463.92 464.40			

PROFILO ASSE 2

SEZIONE ASSE2-18

PROGRESSIVA 250.00

AC ANTICAPILLARE	m ²	7.18
B BINDER	m ²	1.28
BA BASE	m ²	3.29
BR BONIFICA RILEVATO	m ²	11.39
F FONDAZIONE	m ²	5.56
M MATERASSINO	m ²	0.34
RI RILEVATO	m ²	116.28
RP RIEMPIMENTO	m ²	0.86
SC SCOTICO RILEVATO	m ²	7.56
VR VEGETALE RILEVATO	m ²	4.91
er SEMINA RILEVATO	m	18.22
t TESSUTO NON TESSUTO	m	35.91
u USURA	m	21.37

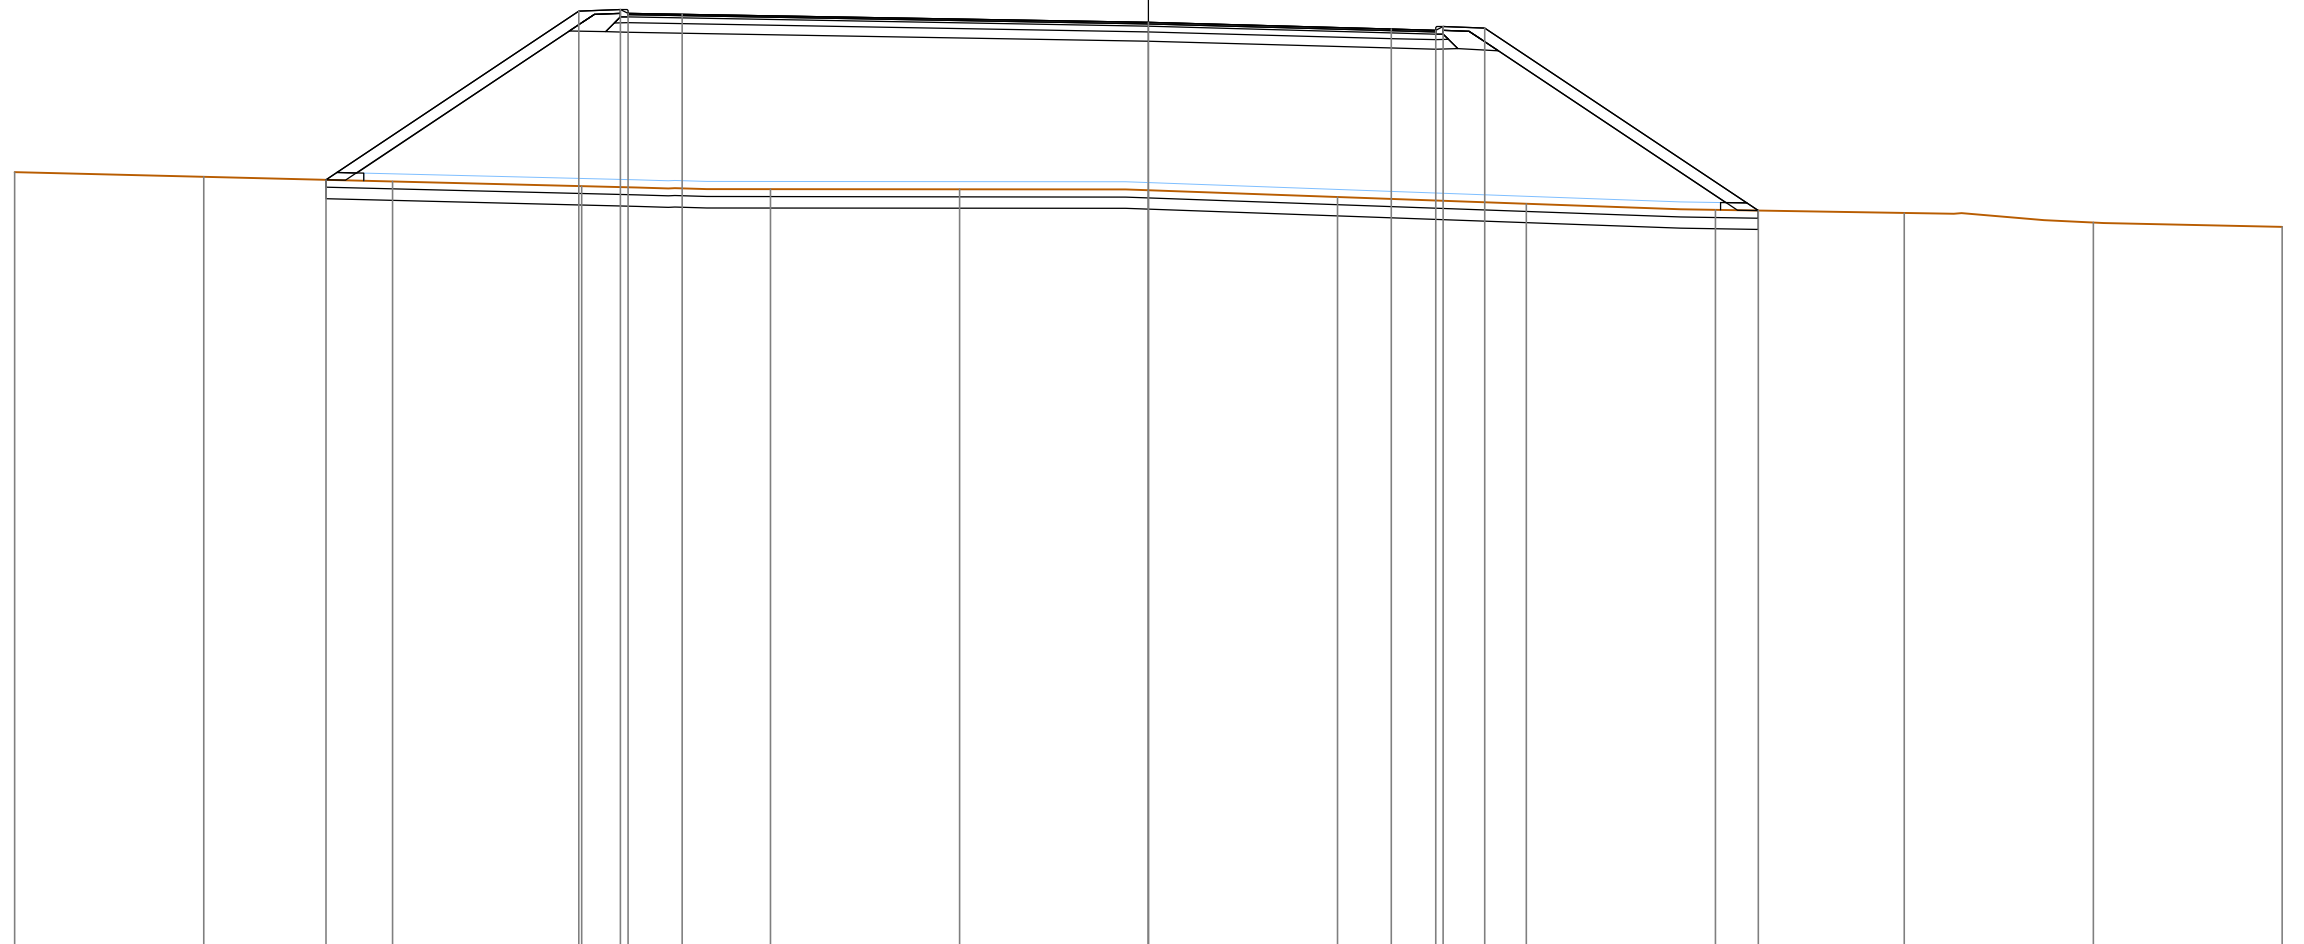

445

200


PROGRESSIVE TERRENO	-30.00	-25.00	-20.00	-15.00	-10.00	-5.00	0.00	5.00	10.00	15.00	20.00	25.00	30.00
PARZIALI TERRENO		5.00	5.00	5.00	5.00	5.00	5.00	5.00	5.00	5.00	5.00	5.00	5.00
QUOTE TERRENO	465.66	465.54	465.42	465.29	465.21	465.21	465.18	465.00	464.82	464.66	464.58	464.33	464.21
PROGRESSIVE PROGETTO			-21.76	-15.07	-13.97	-13.77	-12.33	0.00	6.43	7.60	7.80	8.90	16.14
PARZIALI PROGETTO			6.69	1.10	0.20	1.44	12.33	6.43	1.17	0.20	1.10	7.24	
QUOTE PROGETTO			465.46	469.92	469.96	469.86	469.84	469.62	469.45	469.41	469.51	469.47	464.64

PROFILO ASSE 2

SEZIONE ASSE2-19

PROGRESSIVA 252.37

AC ANTICAPILLARE	m ²	8.10
B BINDER	m ²	1.54
BA BASE	m ²	4.01
BR BONIFICA RILEVATO	m ²	12.75
F FONDAZIONE	m ²	6.75
M MATERASSINO	m ²	0.35
RI RILEVATO	m ²	131.97
RP RIEMPIMENTO	m ²	0.84
SC SCOTICO RILEVATO	m ²	8.50
VR VEGETALE RILEVATO	m ²	4.89
er SEMINA RILEVATO	m	18.12
t TESSUTO NON TESSUTO	m	40.58
u USURA	m	26.05

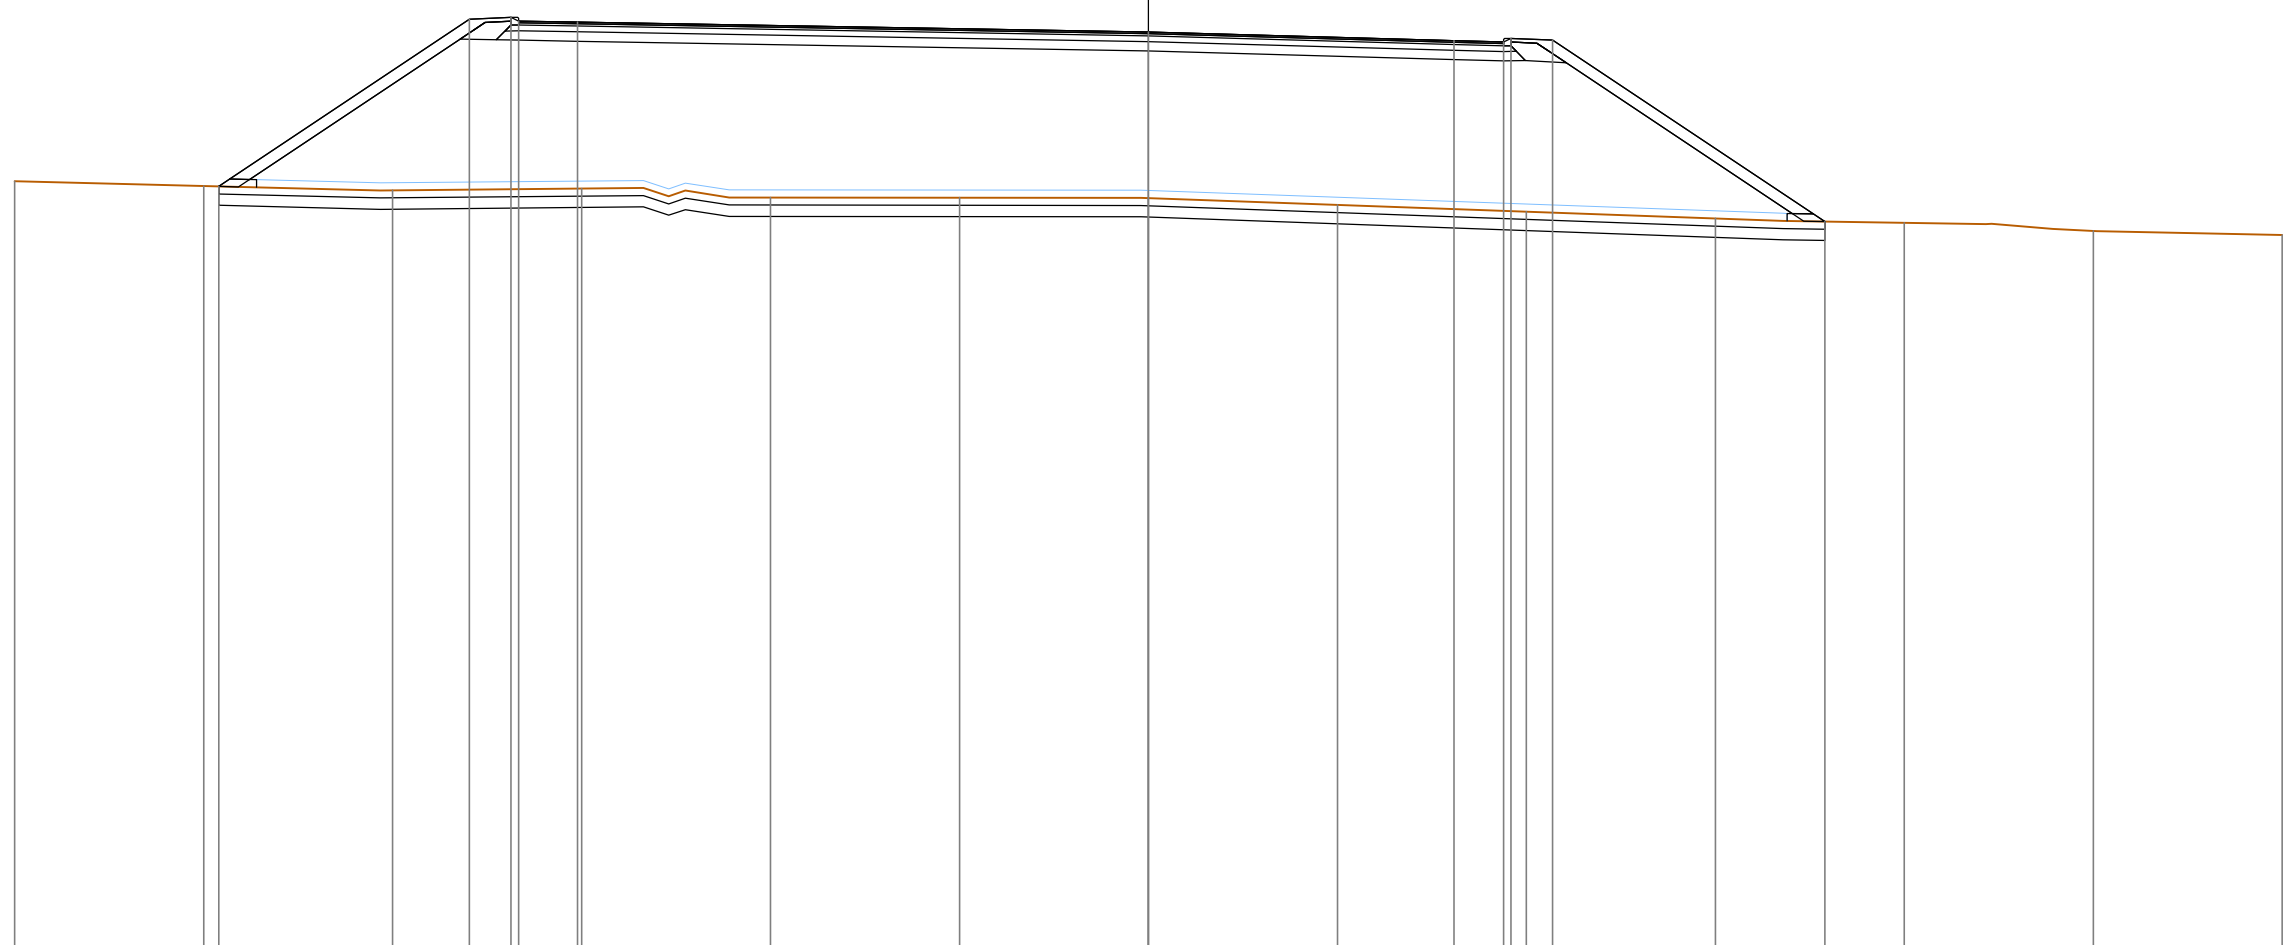

445

200
200

PROGRESSIVE TERRENO	-30.00	-25.00	-20.00	-15.00	-10.00	-5.00	0.00	5.00	10.00	15.00	20.00	25.00	30.00
PARZIALI TERRENO		5.00	5.00	5.00	5.00	5.00	5.00	5.00	5.00	5.00	5.00	5.00	5.00
QUOTE TERRENO	465.71	465.59	465.47	465.52	465.28	465.28	465.27	465.09	464.91	464.73	464.61	464.40	464.29
PROGRESSIVE PROGETTO		-24.60		-17.96	-16.86	-15.11	0.00	8.08	9.39	10.69		17.90	
PARZIALI PROGETTO			6.64	1.10	0.20	1.55	15.11	8.08	1.31	0.20	1.10	7.21	
QUOTE PROGETTO		465.58		470.00	470.04	469.94	469.92	469.66	469.43	469.39	469.49	469.45	464.65