

LEGENDE/LEGENDA



P.C. = Piano dei Centri  
 Q.P. = Quota Progetto  
 P.S. = Piano Scavo

NOTE

- Per i materiali si veda l'elaborato T00GN00STDC01A.

ARMATURE

SCALA 1:50

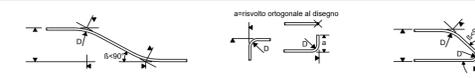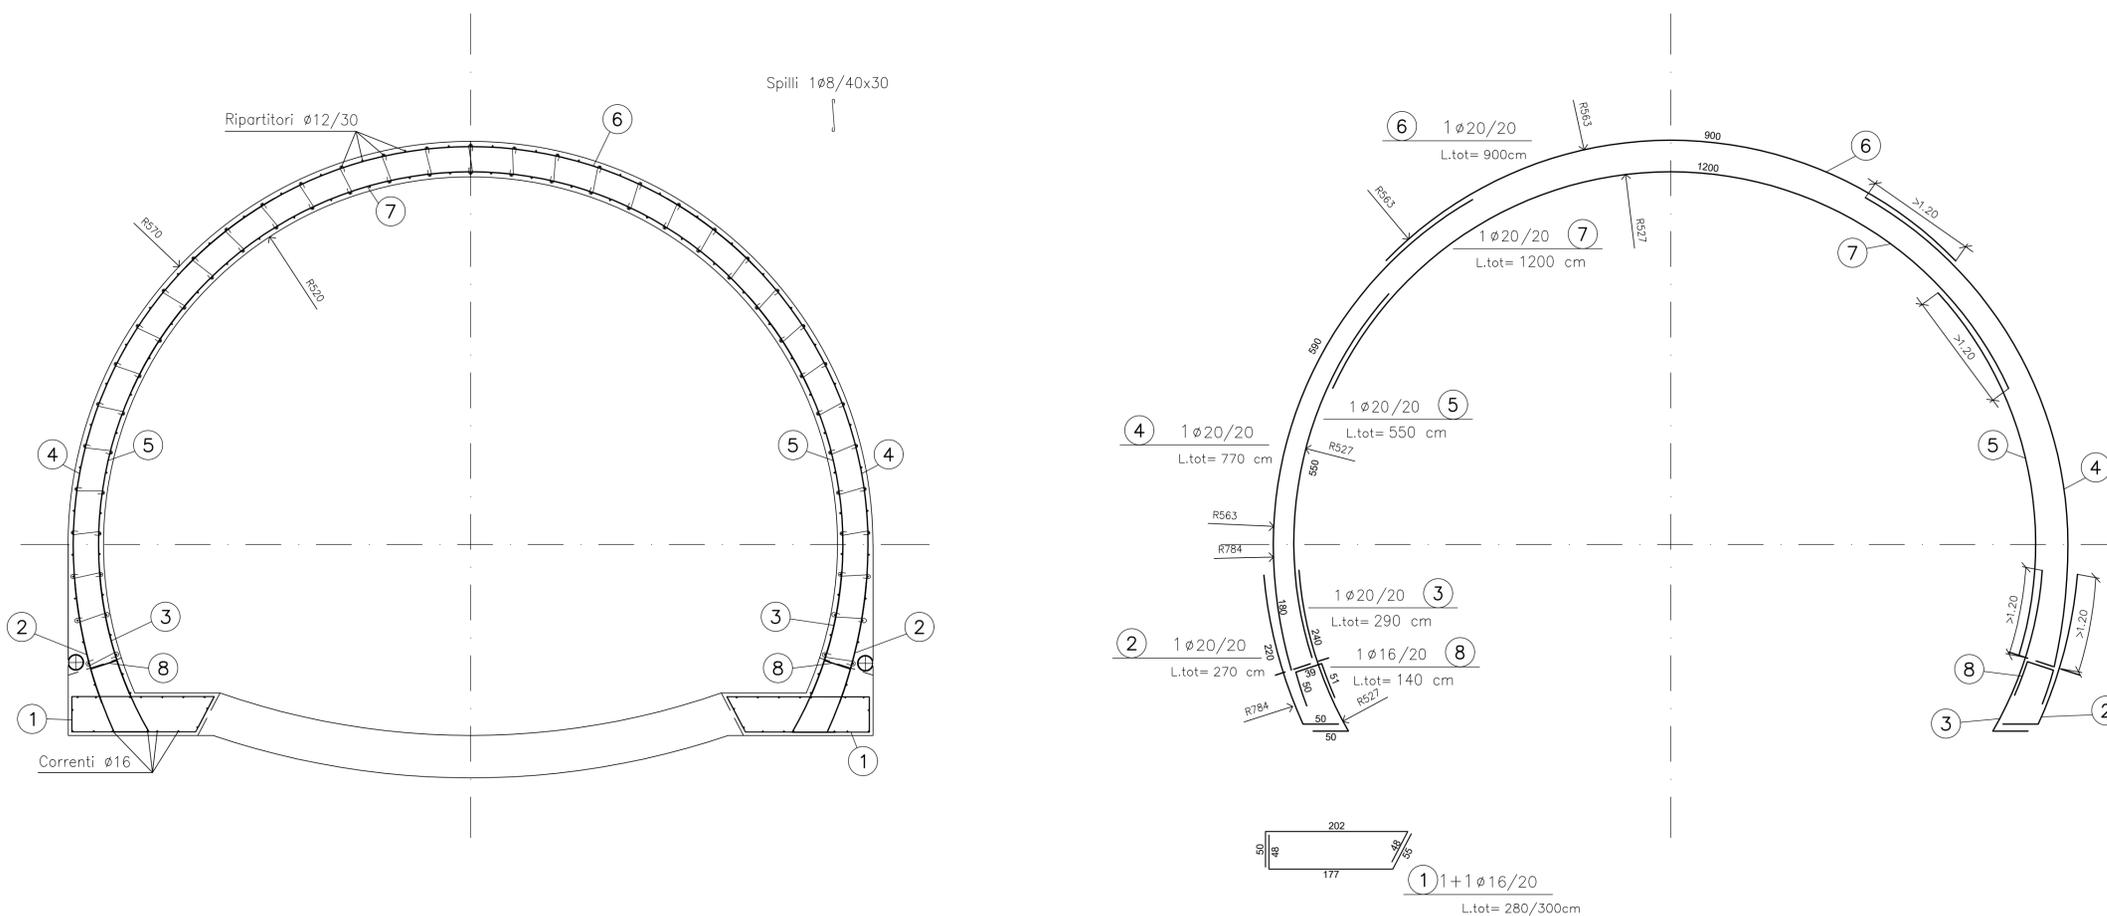

Diametro minimo del mandrino per piegature, uncini, cappi, se non diversamente indicato:  
 - D = 4Ø per Ø ≤ 16  
 - D = 7Ø per Ø > 16

CONVENZIONI QUOTATURE

- I raggi di quotatura si riferiscono all'asse dei ferri.
- Le quotature dei ferri (staffe e spilli) si riferiscono all'estradosso.



Direzione Tecnica

ITINERARIO INTERNAZIONALE E78 S.G.C. GROSSETO – FANO  
 Tratto Selci Lama (E45) – S. Stefano di Gaifa  
 Adeguamento a 2 corsie della Galleria della Guinza (lotto 2)  
 e del tratto Guinza – Mercatello Ovest (lotto 3)  
 1° stralcio

PROGETTO ESECUTIVO

cod. AN58

PROGETTAZIONE: MANDATARIA: MANDANTI:  
 RAGGRUPPAMENTO TEMPORANEO PROGETTISTI: **PRO ITER** (Progettazione Integrata - Torino s.r.l.), **ETAZETA** (ETAZETA CONSULTING s.r.l.), **sinergo**

IL RESPONSABILE DELL'INTEGRAZIONE DELLE PRESTAZIONI SPECIALISTICHE:  
 Ing. Riccardo Formichi – Società Pro Iter Srl  
 Ordine Ingegneri Provincia di Milano n. 18045

IL GEOLOGO:  
 Dott. Geol. Massimo Mezzanatica – Società Pro Iter Srl  
 Albo Geol. Lombardia n. A762

IL COORDINATORE PER LA SICUREZZA IN FASE DI PROGETTAZIONE:  
 Ing. Massimo Mangini – Società Enre.Vi.A. Srl  
 Ordine Ingegneri Provincia di Varese n. 1502

VISTO: IL RESP. DEL PROCEDIMENTO:  
 Dott. Ing. Vincenzo Colone

PROTOCOLLO: DATA:

OPERE D'ARTE MAGGIORI:  
 Ing. Enrico Maria Pizzarotti – Società Pro Iter Srl  
 Ordine Ingegneri Provincia di Milano n. A29470



*Enrico Maria Pizzarotti*

06 - OPERE D'ARTE MAGGIORI IN SOTTERRANEO  
 06.01 - GN.01 - GALLERIA GUINZA - GALLERIA NATURALE

Sezione corrente - Intervento tipo A - Armatura

CODICE PROGETTO		NOME FILE		REVISIONE	SCALA
PROGETTO	LIV. PROG. N. PROG.	T00GN01OSTAR01A.pdf			
L0702M	E 2101	CODICE ELAB. T00GN01OSTAR01		A	1:50
D					
C					
B					
A	EMISSIONE	FEBBRAIO 2023	CASSANEGO	MOJA	PIZZAROTTI
REV.	DESCRIZIONE	DATA	REDATTO	VERIFICATO	APPROVATO