
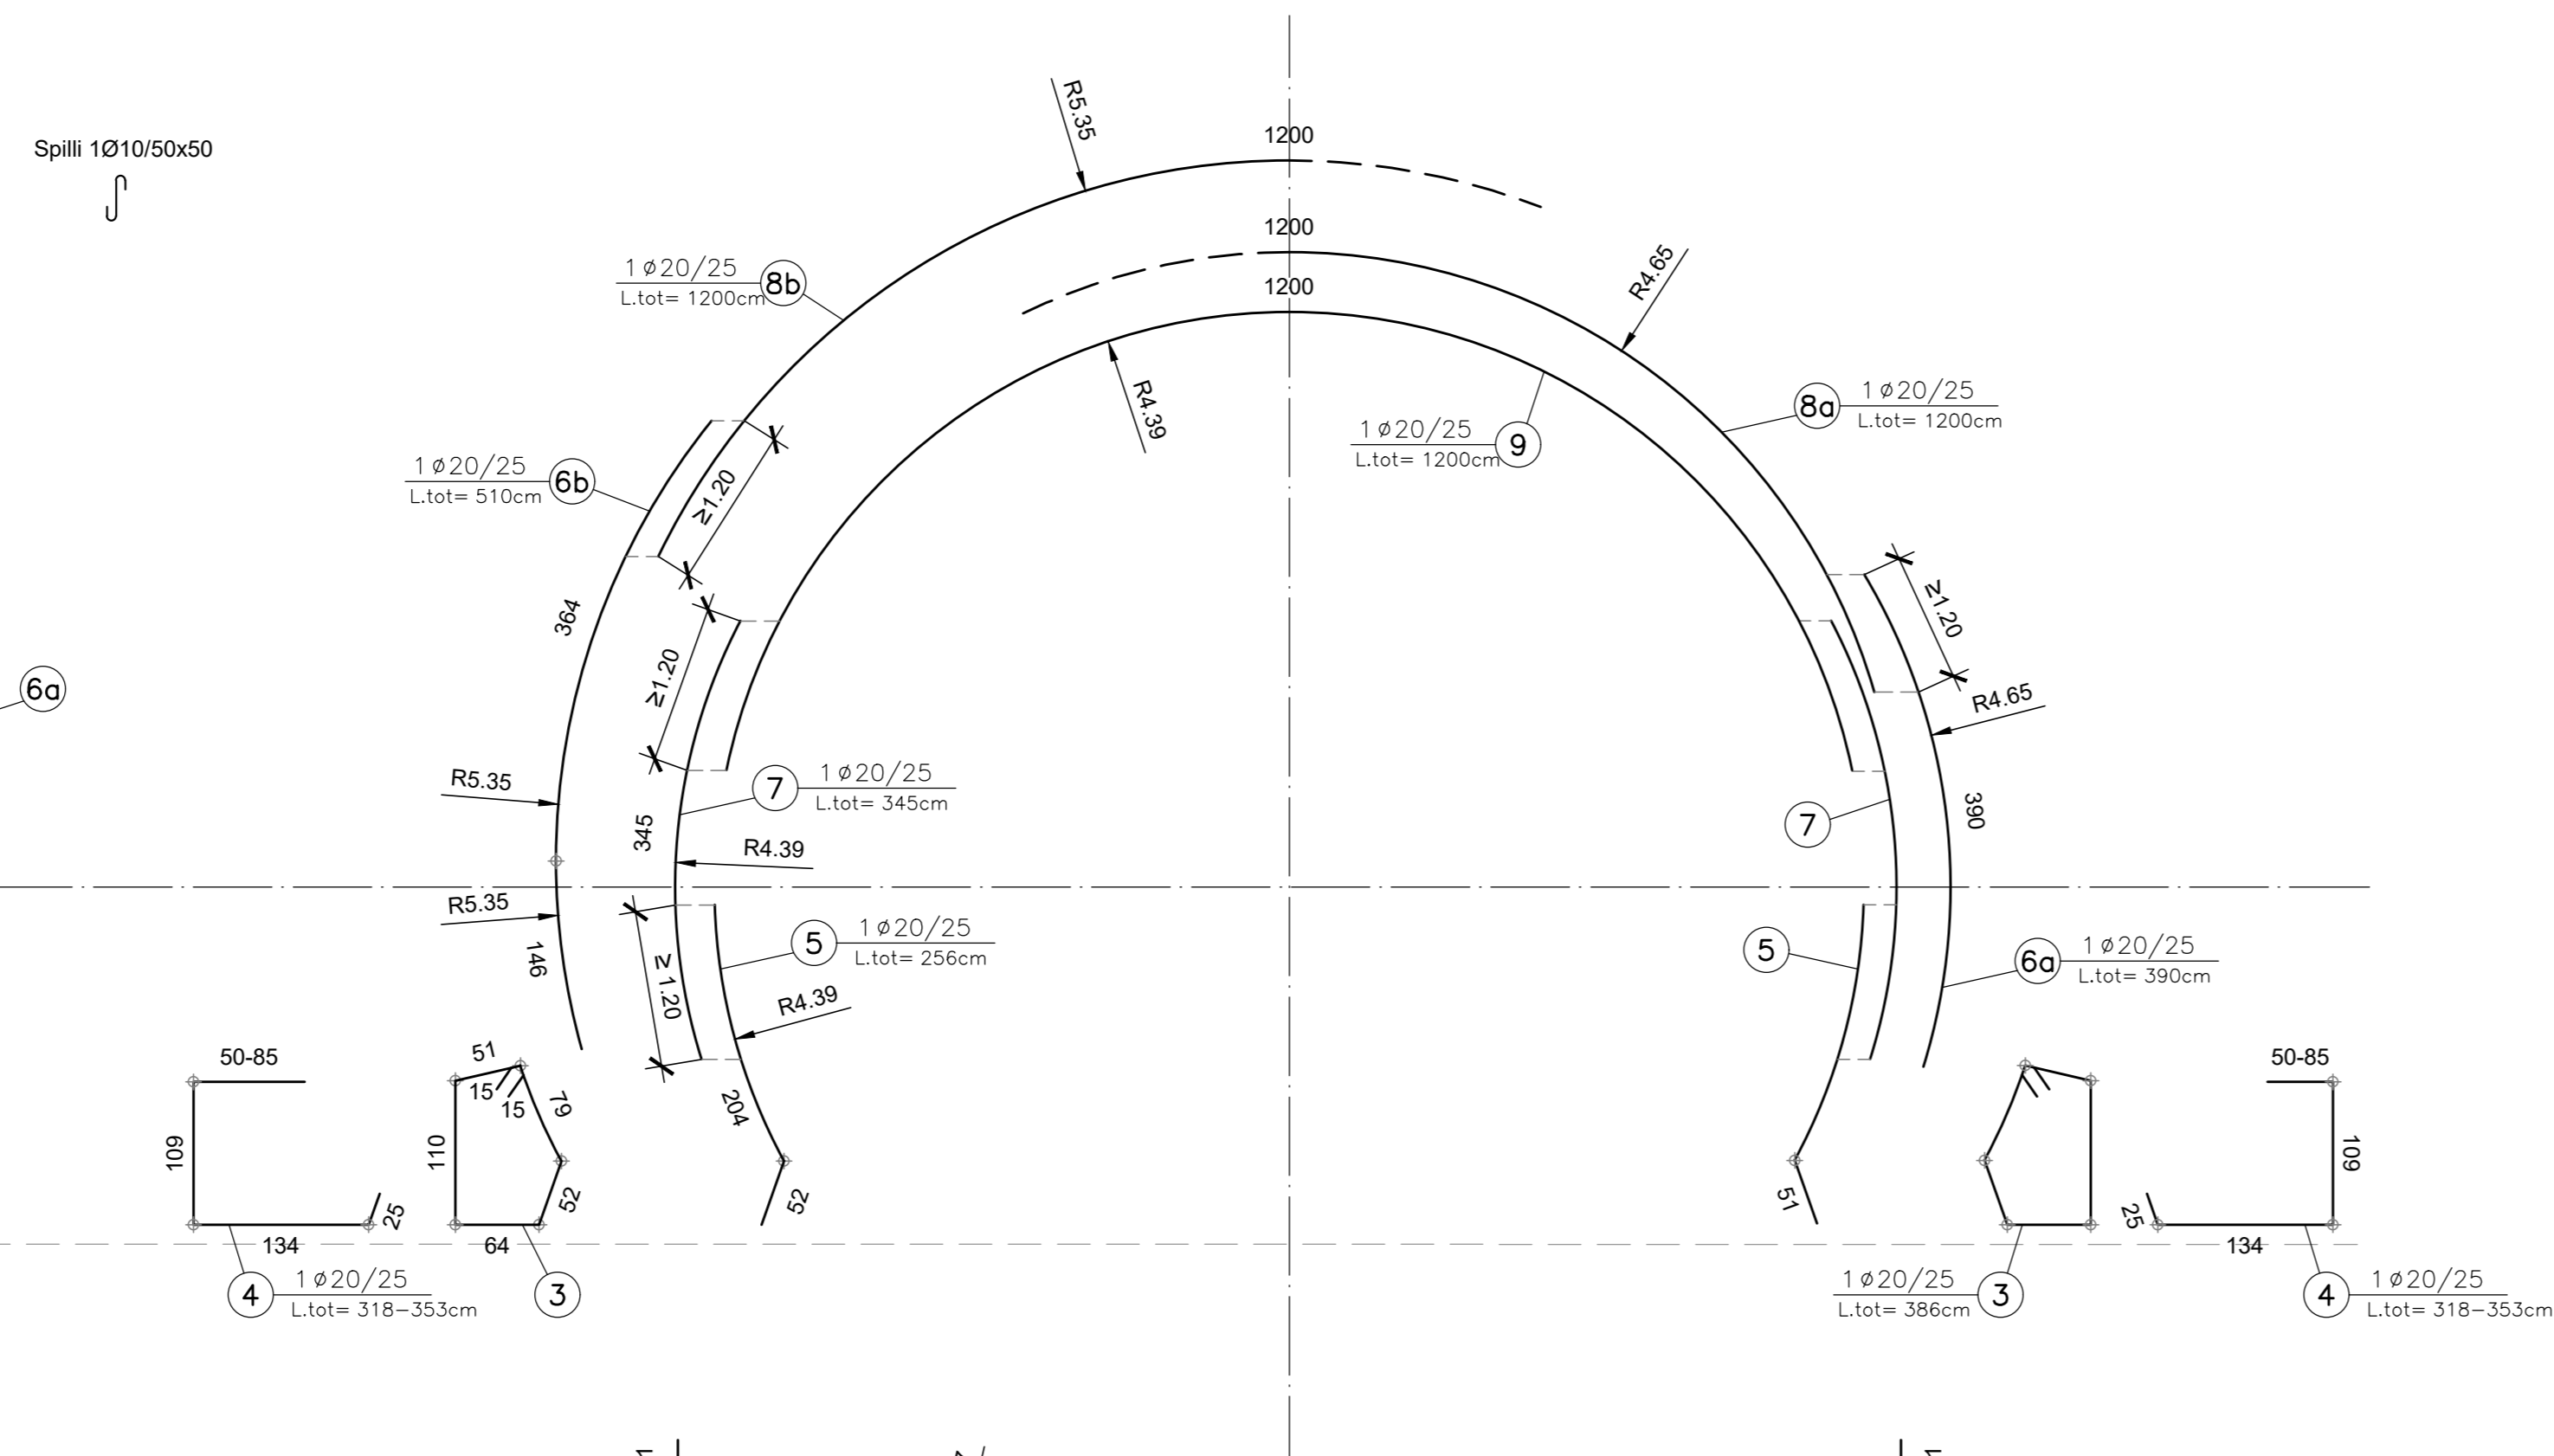



SEZIONE MASSIMA SEZIONE MINIMA

SEZIONE A-A
SCALA 1:50

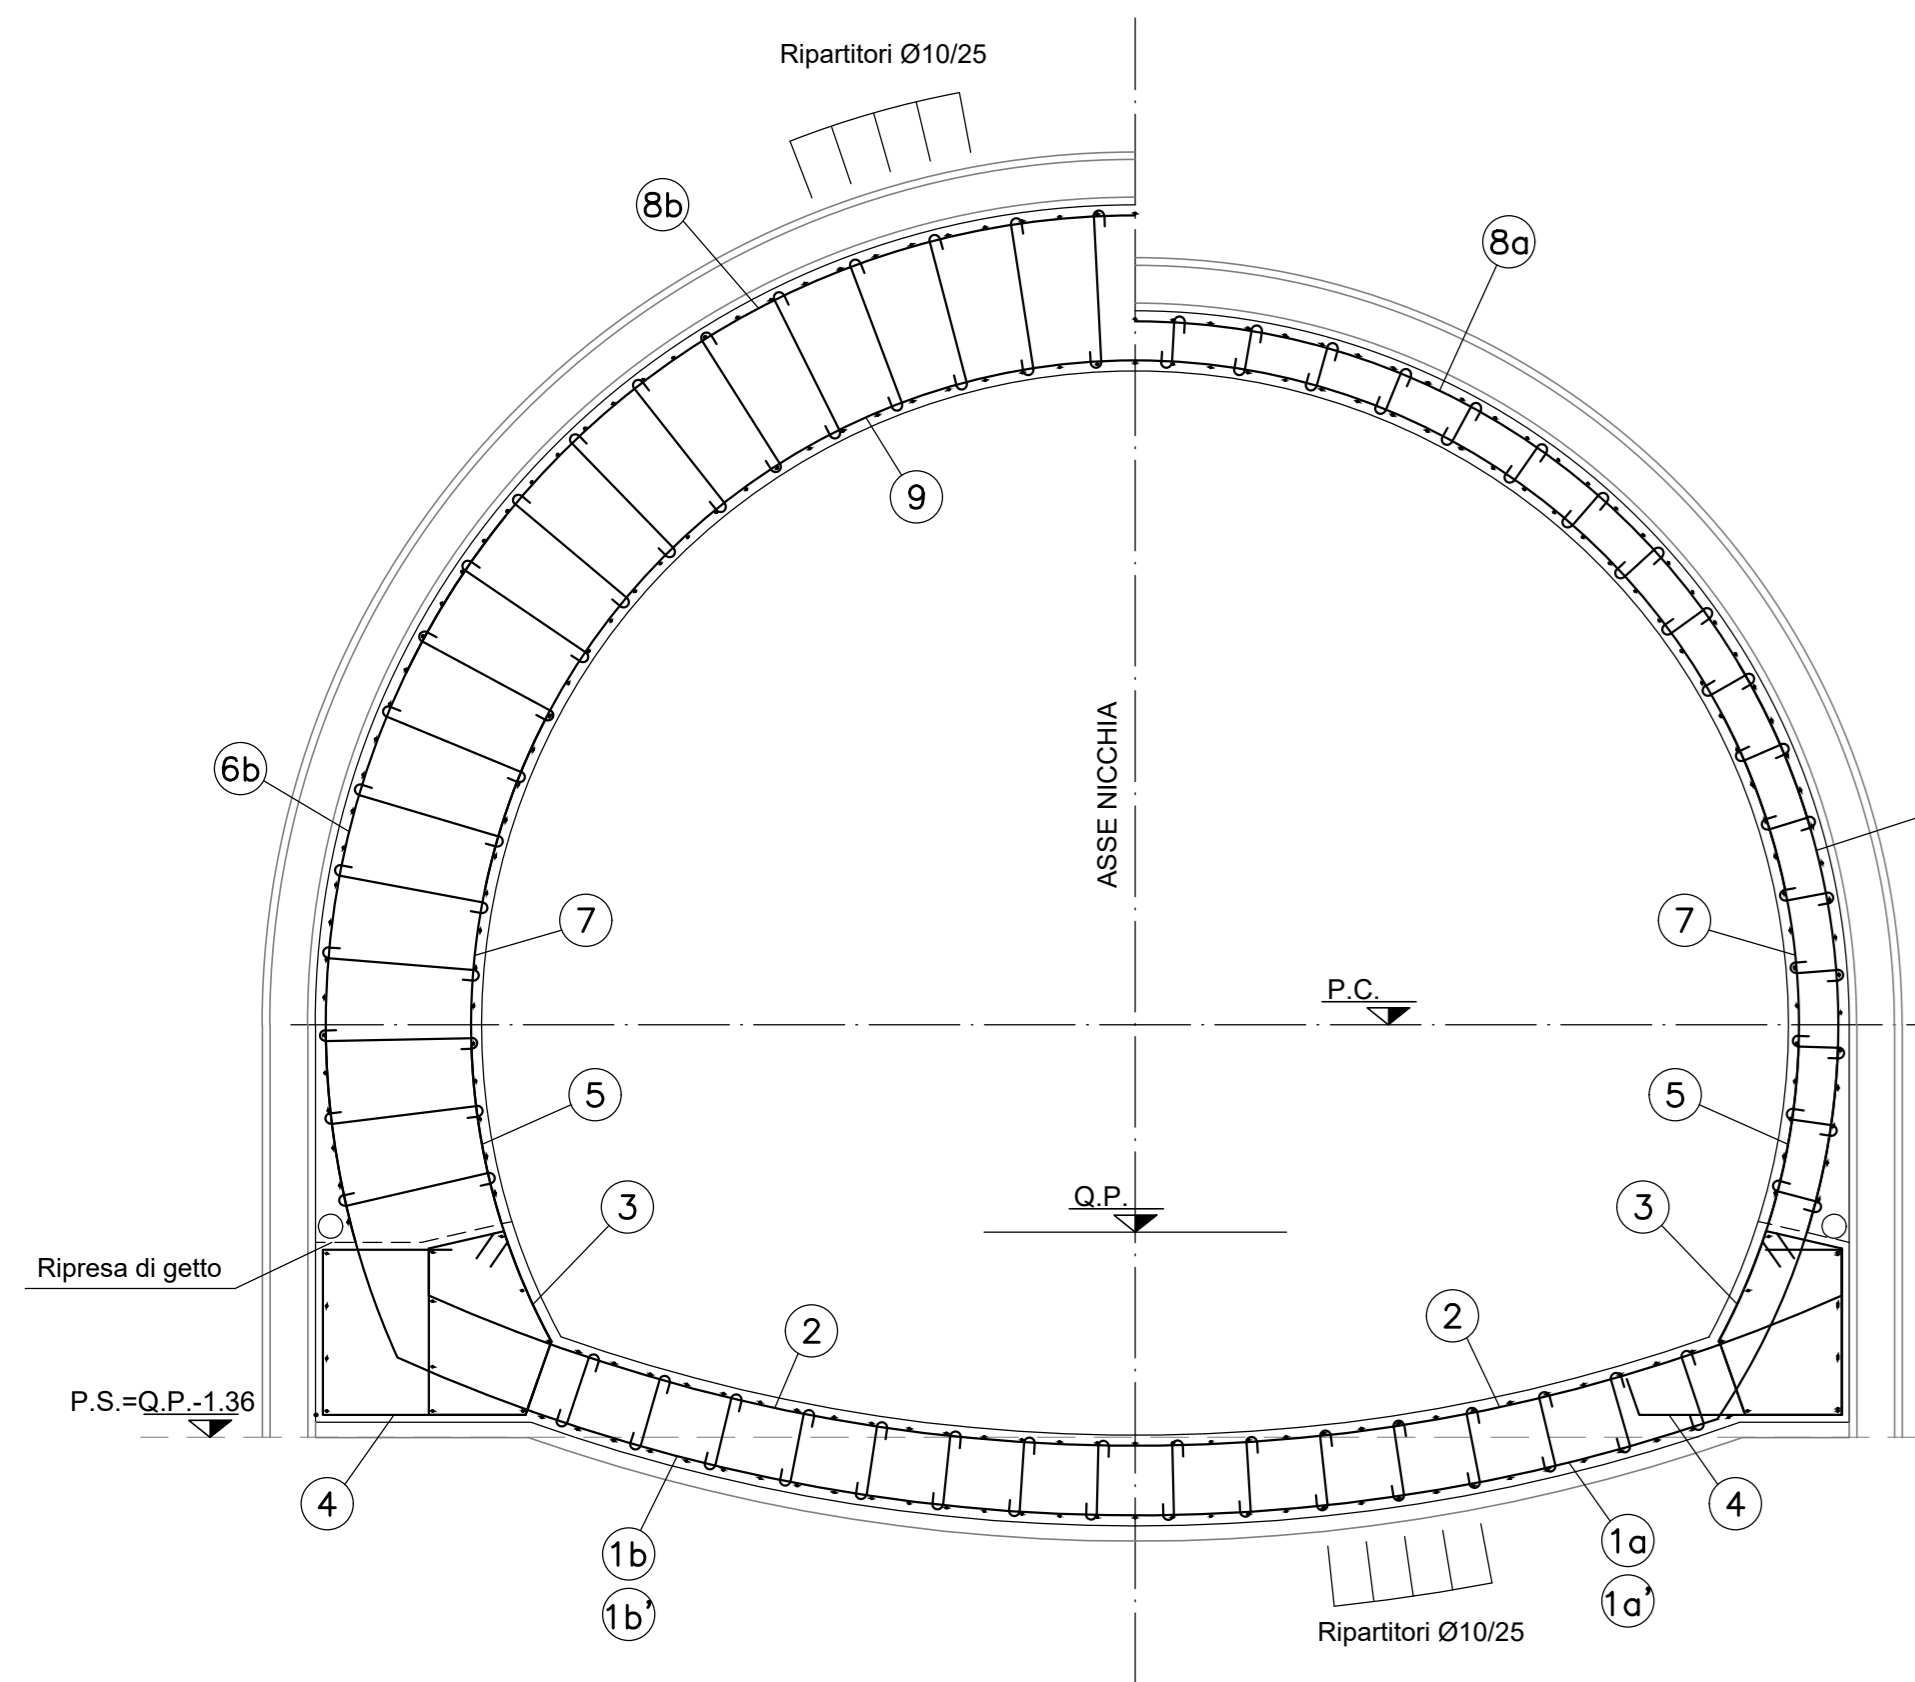


DETTAGLIO 1

SCALA 1:10

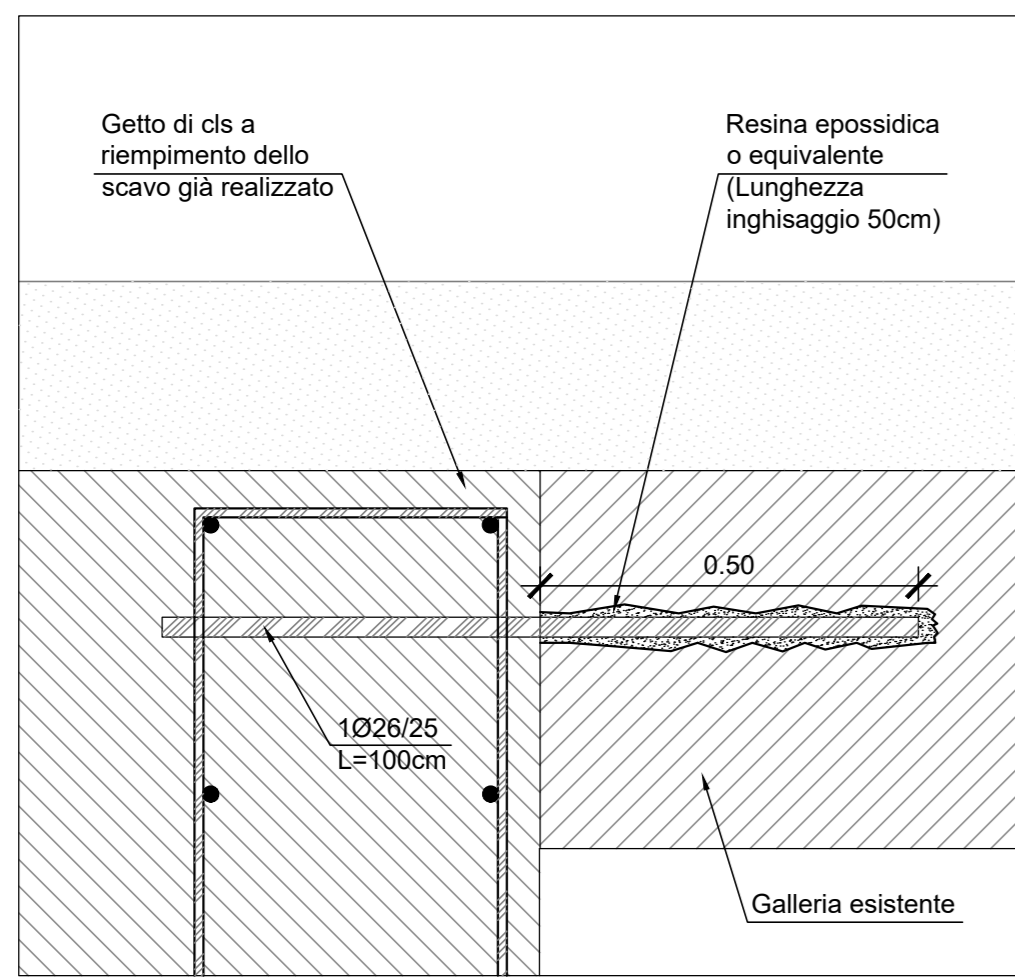


SEZIONE B-B

SCALA 1:50

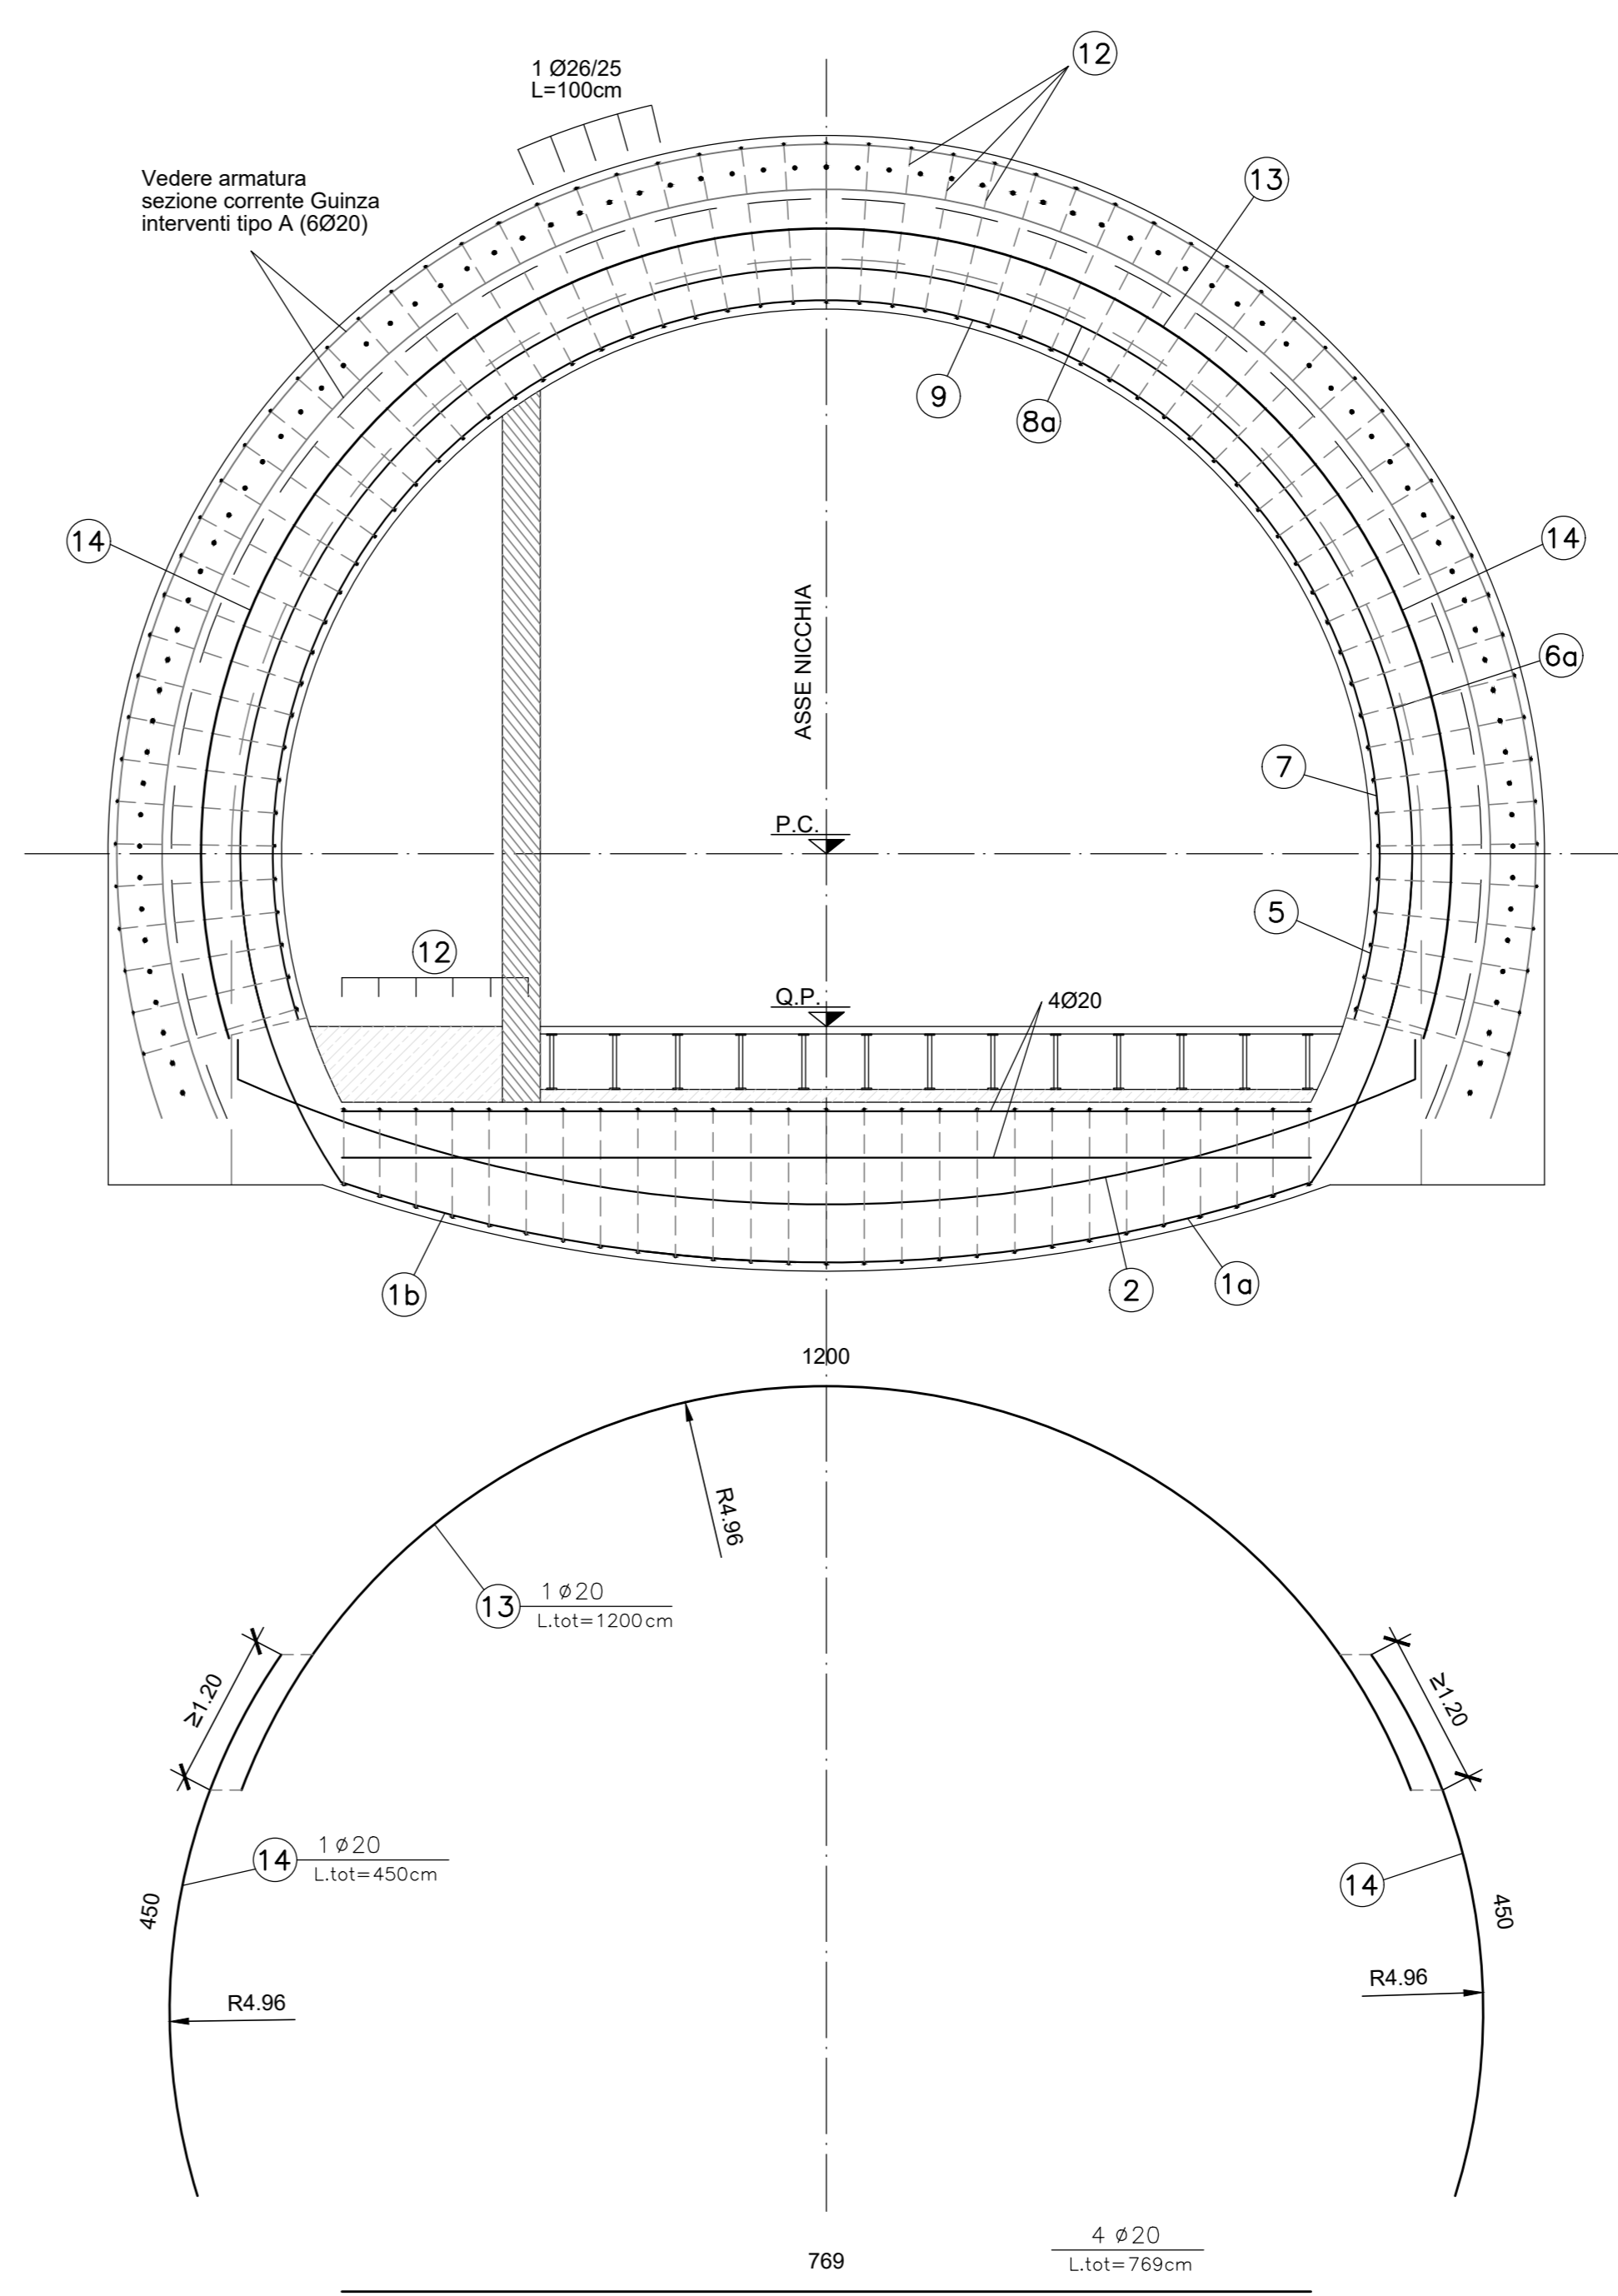


SEZIONE MINIMA - MEDIA

SEZIONE MEDIA - MASSIMA

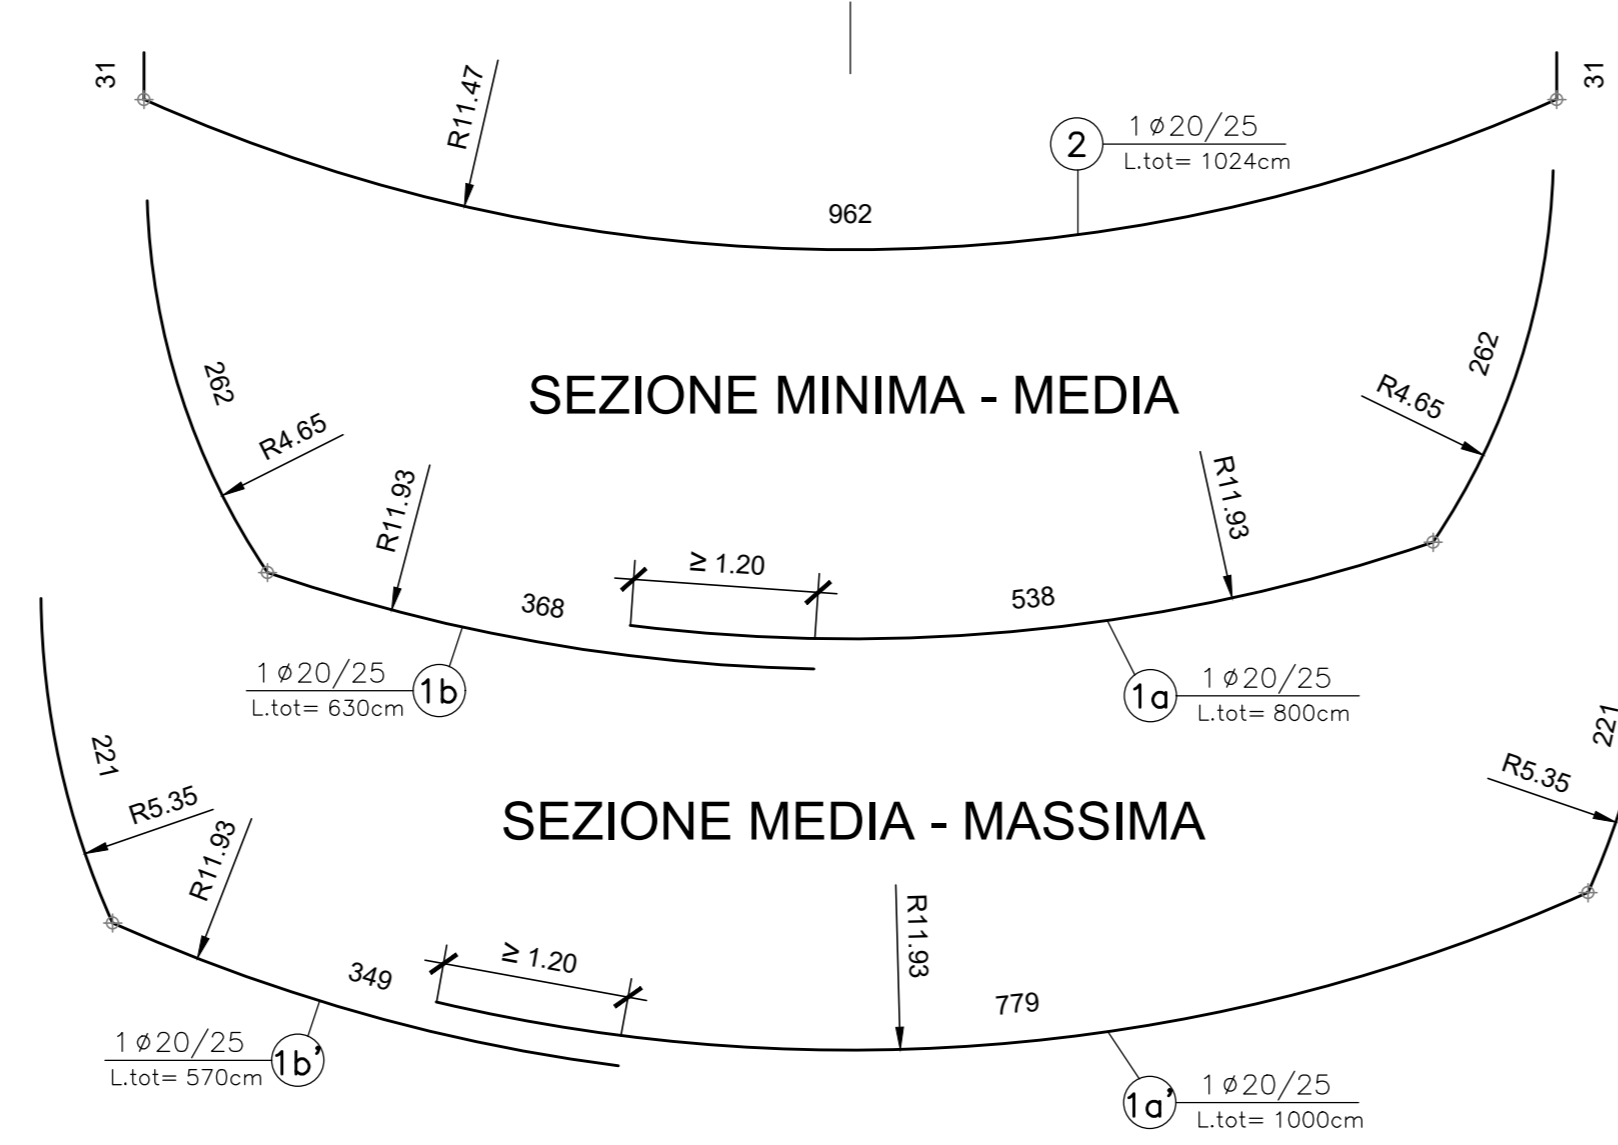


PIANTA

SCALA 1:50

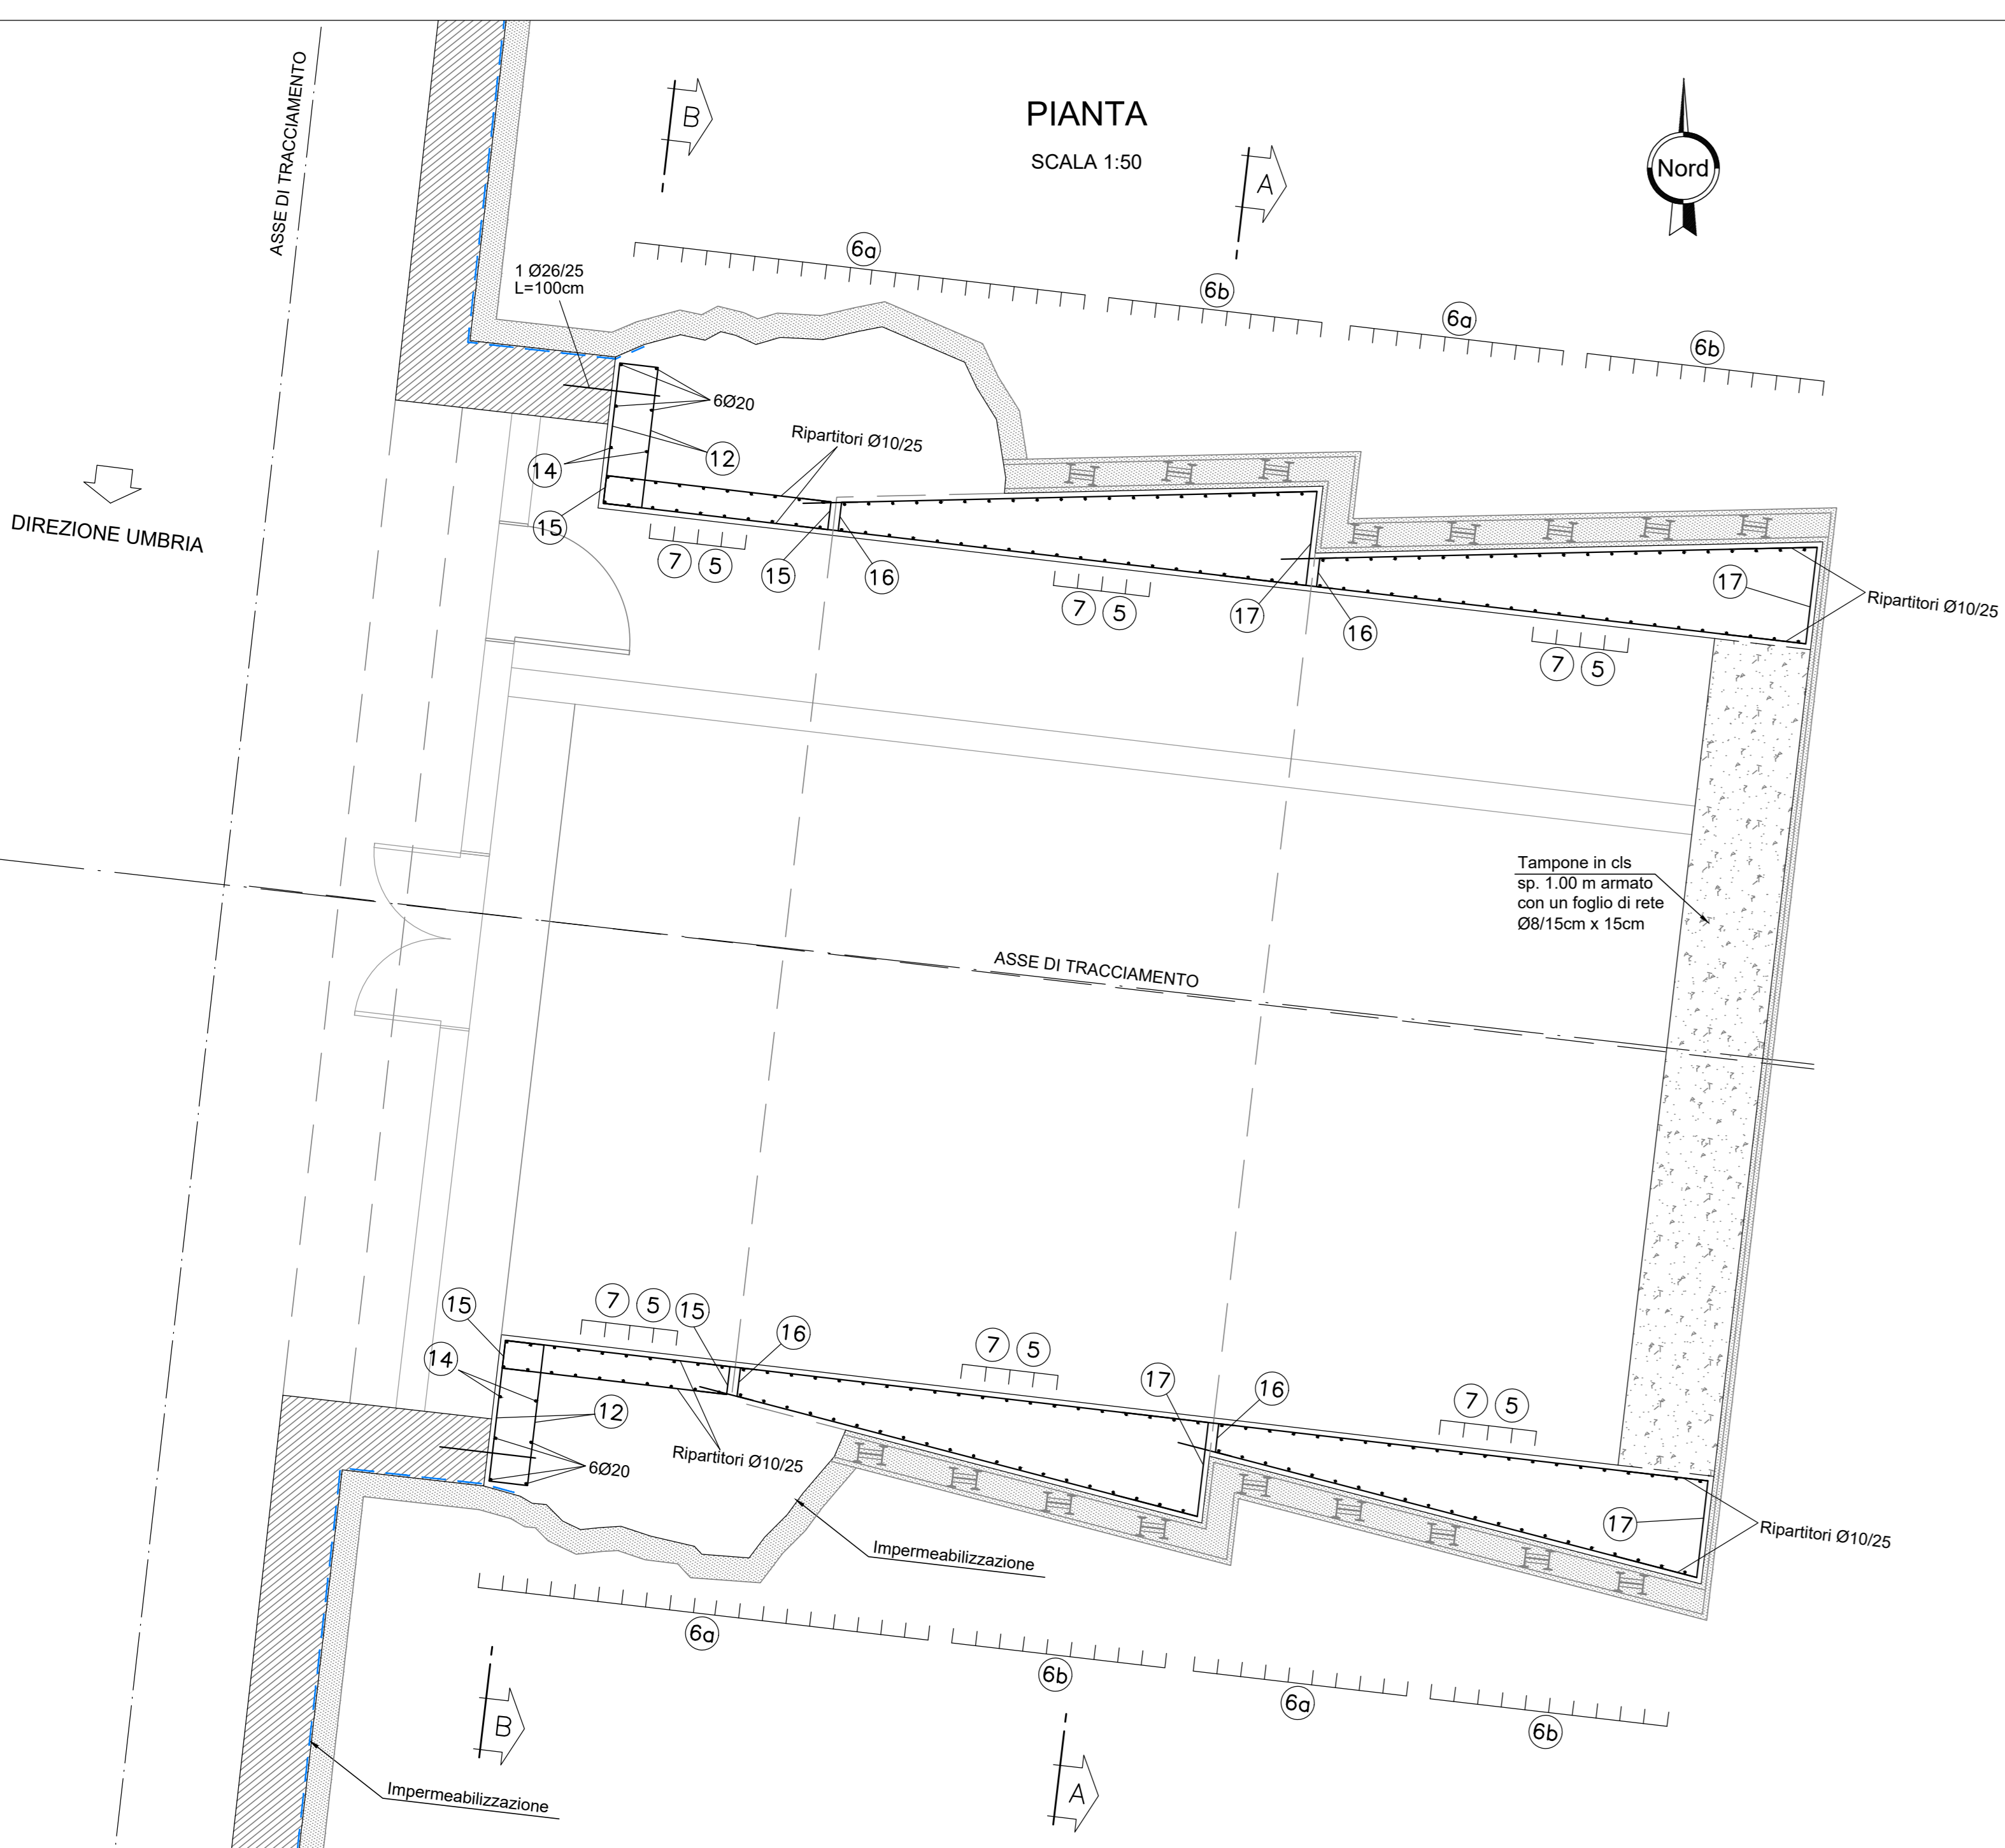

PROFILO LONGITUDINALE

SCALA 1:50

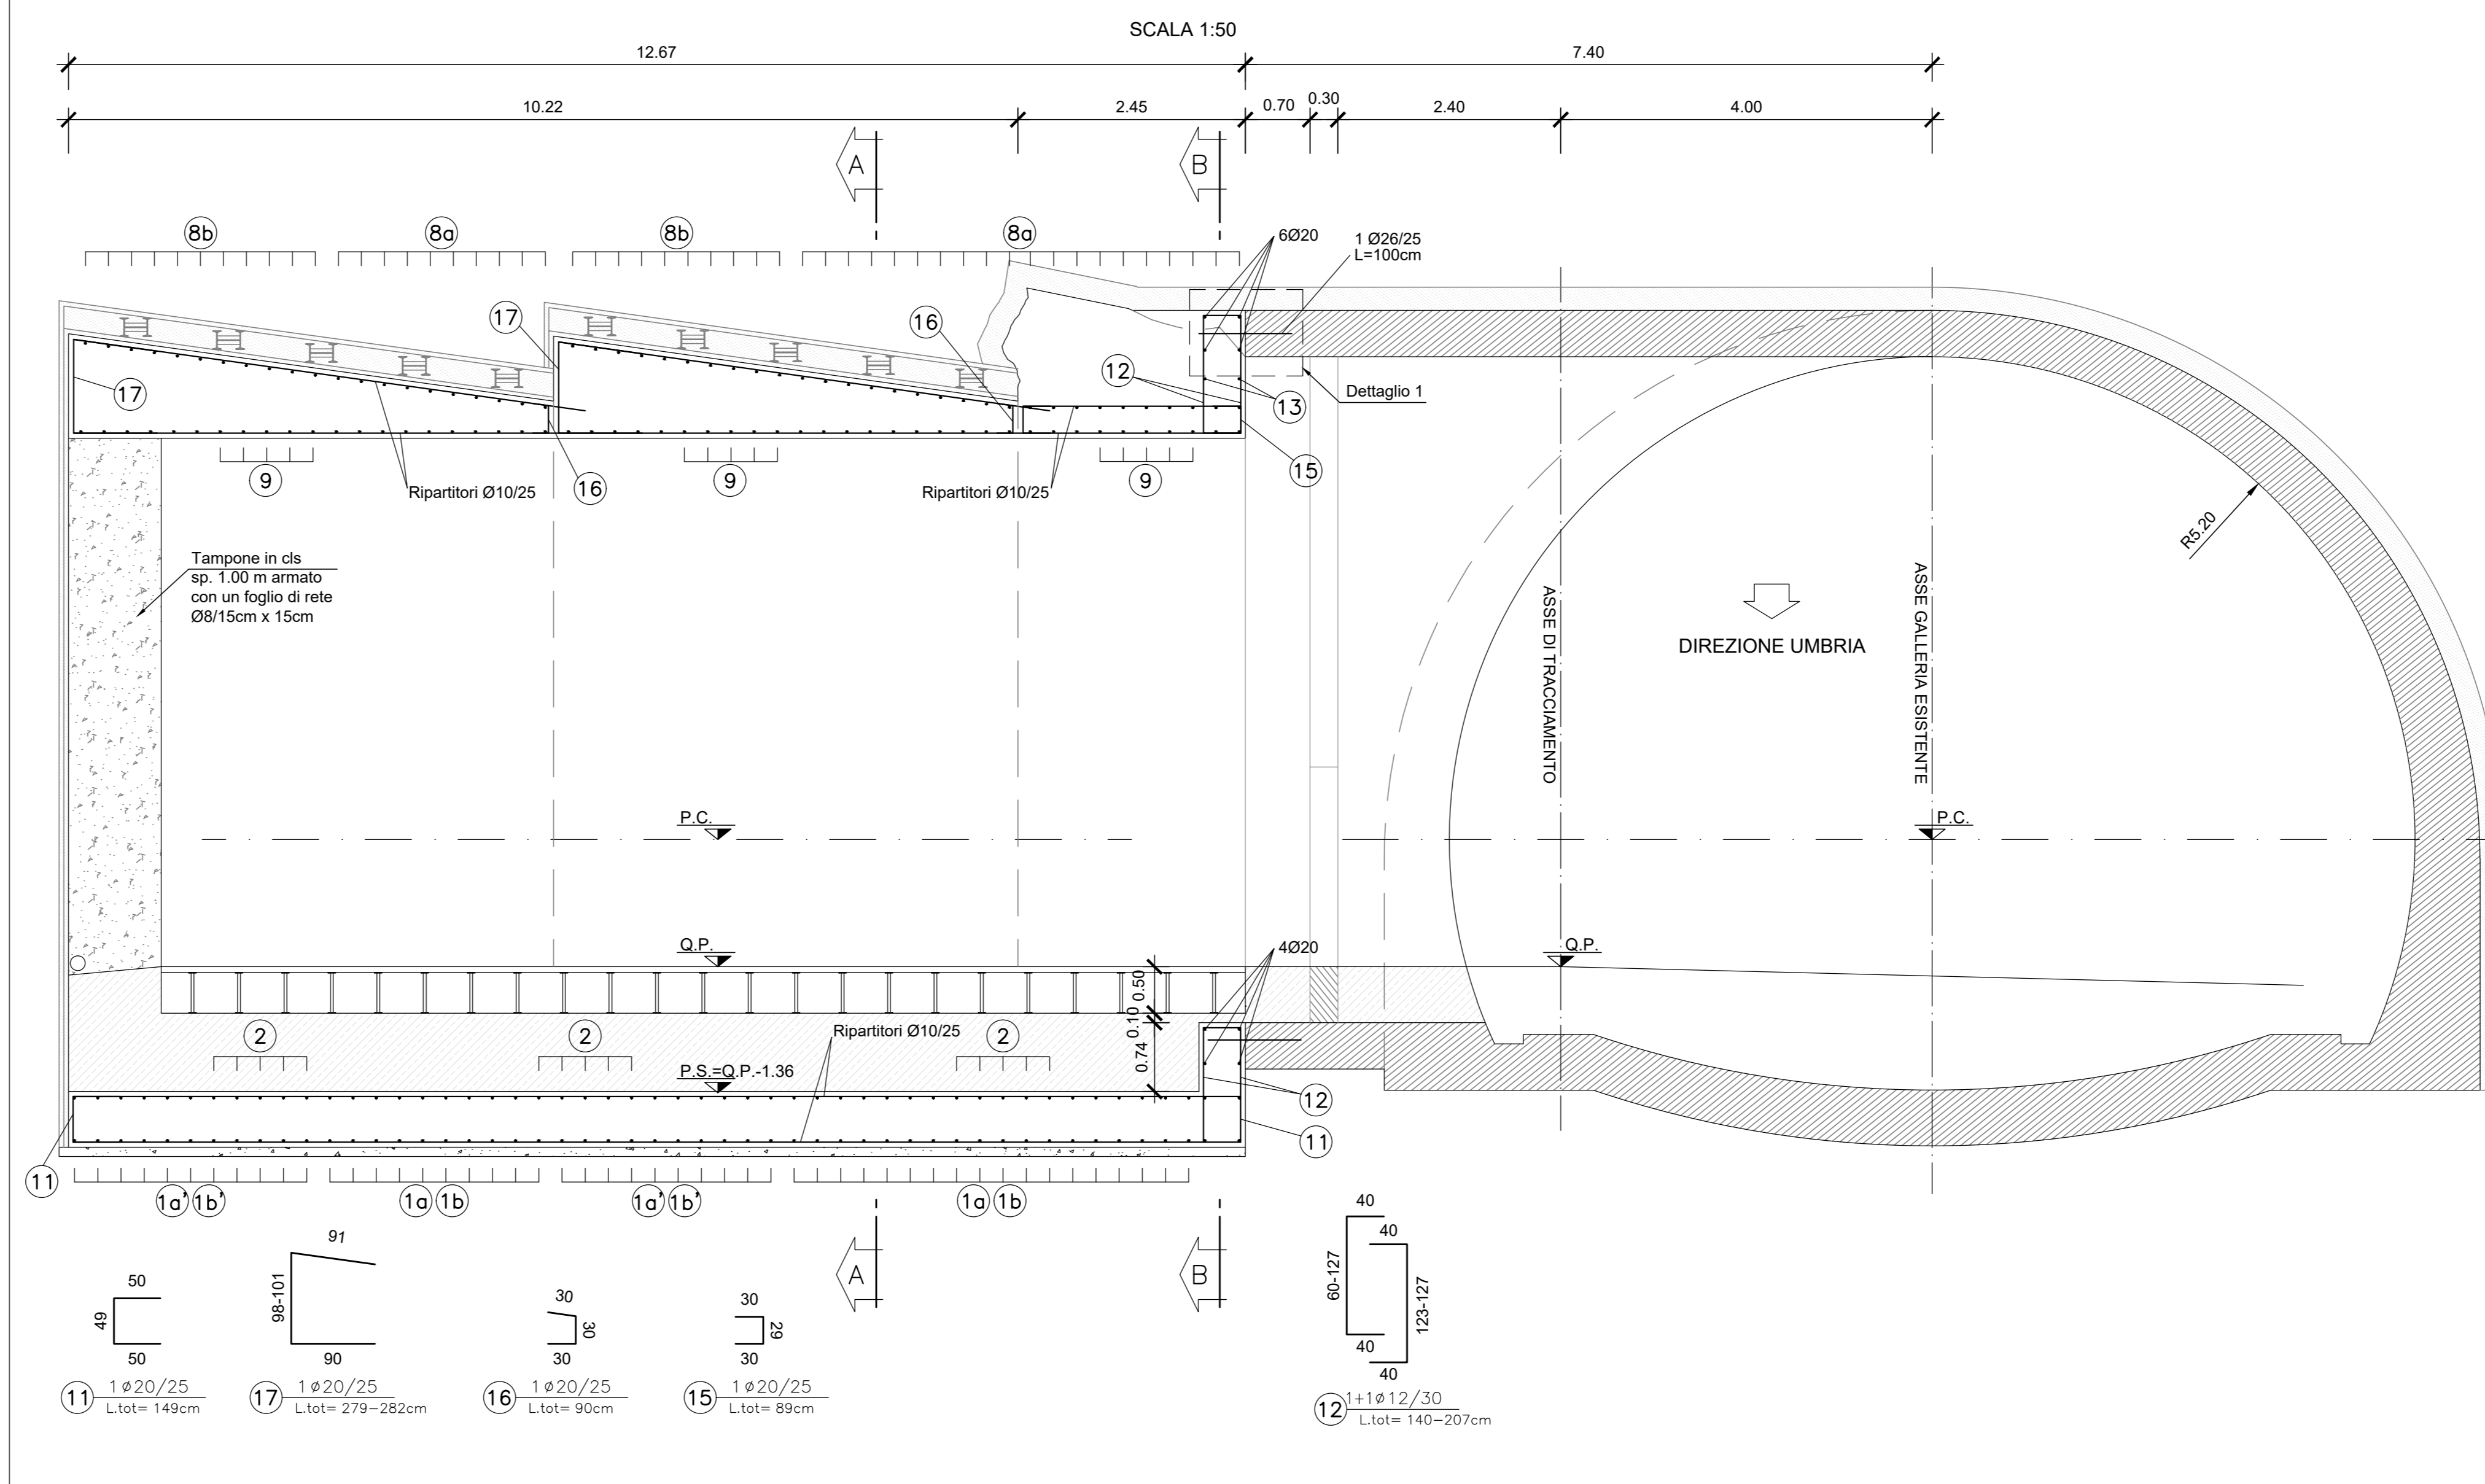


LEGENDA

P.C. = Piano dei Centri
Q.P. = Quota Progetto
P.S. = Piano Scavo

NOTE

- Per i materiali si veda l'elaborato TO0GN00STD01A.

DIAMETRI MINIMI DEI MANDRINI DI PIEGATURA

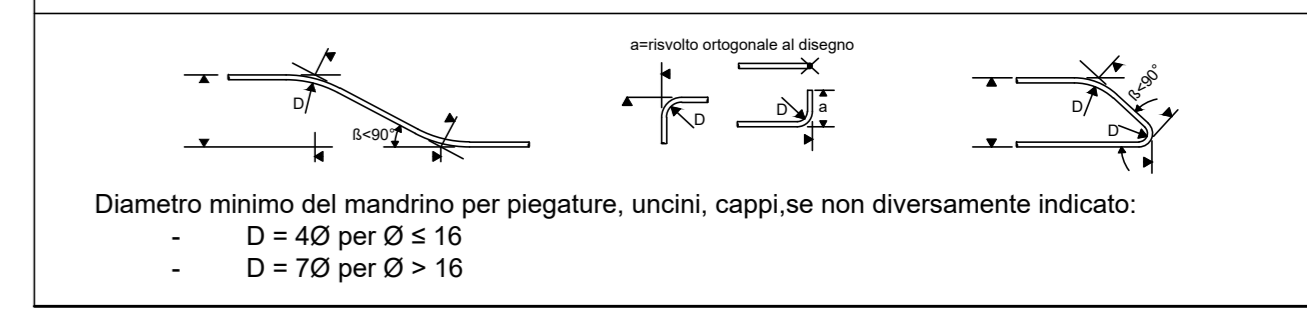

CONVENZIONI QUOTATURE

- I raggi di quotatura si riferiscono all'asse dei ferri.
- Le quotature dei ferri (staffe e spilli) si riferiscono all'estradosso.

Sanas
GRUPPO FS ITALIANE
Direzione Tecnica

ITINERARIO INTERNAZIONALE E78 S.G.C. GROSSETO – FANO
Tratto Selci Lama (E45) – S. Stefano di Gaia
Adeguamento a 2 corsie della Galleria della Guinza (lotto 2) e del tratto Guinza – Mercatello Ovest (lotto 3)
1° stralcio

PROGETTO ESECUTIVO cod. AN58

PROGETTAZIONE: MANDATARIA: MANDANTE:
RAZZURRIAMENTO: PRO ITER: CITEVA
TEMPORANEO PROGETTISTI: sinergo

IL RESPONSABILE DELL'INTEGRAZIONE DELLE PRESTAZIONI
SPECIALISTICHE: Ing. Riccardo Formisani - Società Pro Ter Srl
Ordine Ingegneri Provincia di Milano n. 18045

OPERE D'ARTE MAGGIORI:
DOTT.ING. GIUSEPPE SCARPA
DOTT.ING. ENZO MARRA
DOTT.ING. PIETRO PIZZAROTTI
DOTT.ING. GIUSEPPE MARRA
DOTT.ING. PIETRO PIZZAROTTI
DOTT.ING. GIUSEPPE MARRA
DOTT.ING. PIETRO PIZZAROTTI
MILANO

IL COORDINATORE PER LA SICUREZZA IN FASE DI PROGETTAZIONE:
Ing. Massimo Mengoni - Società Pro Ter Srl
Ordine Ingegneri Provincia di Varese n. 1507

VISTO: IL RESP. DEL PROCEDIMENTO:
Dott. Ing. Giuseppe Colucci

PROTOCOLLO: DATA:

06 - OPERE D'ARTE MAGGIORI IN SOTTERRANEO
06.01 - GN.01 - GALLERIA GUINZA - GALLERIA NATURALE
Nicchia impianti alla progr. 2777,59 m
Armature

CODICE PROGETTO	LIV. PROG.	N. PROG.	NOME FILE	REVISIONE	SCALA
LO702M	E	2101	TO0GN01OSTAR04A.pdf	A	1:50
D					
C					
B					
A	EMMISSIONE	FEBBRAIO 2023	ALESSIO	MOJA	PIZZAROTTI
REV.	DESCRIZIONE	DATA	REDATTO	VERIFICATO	APPROVATO