KEY PLAN

POSIZIONAMENTO PIAZZOLE

Imbocco Sud - Dir. E45 - Selci Lama
Lato Parnacciano

Imbocco Nord - Dir. Mercatello sul Metauro

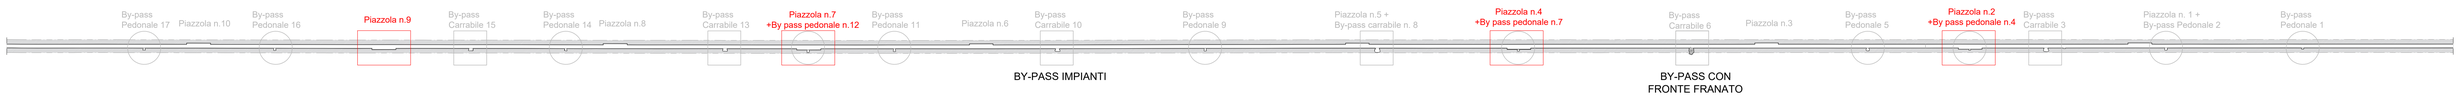

PIANTA

SCALA 1:200

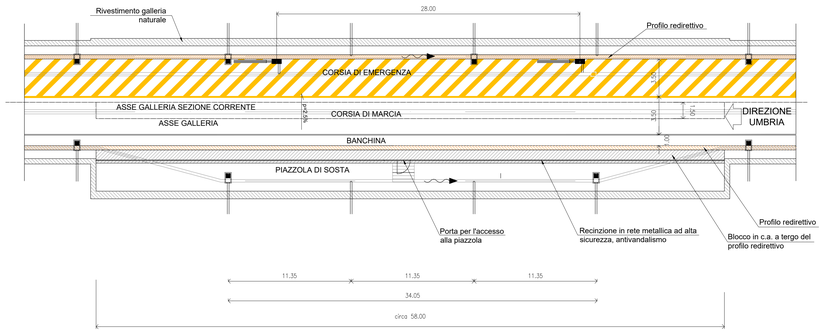

DETTAGLIO C
CORDOLO IN C.A.

SCALA 1:20

CARPENTERIA

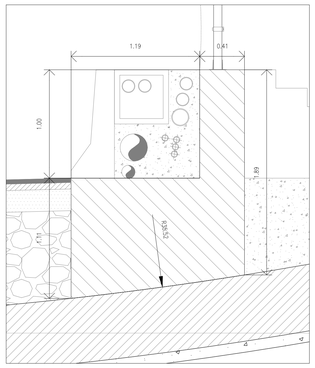

DETTAGLIO C
CORDOLO IN C.A.

SCALA 1:20

ARMATURA

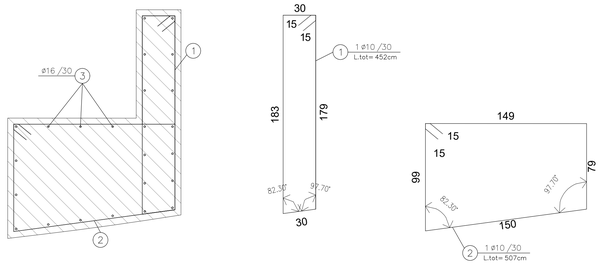

PIAZZOLA DI SOSTA
(STATO DI PROGETTO)

SCALA 1:50

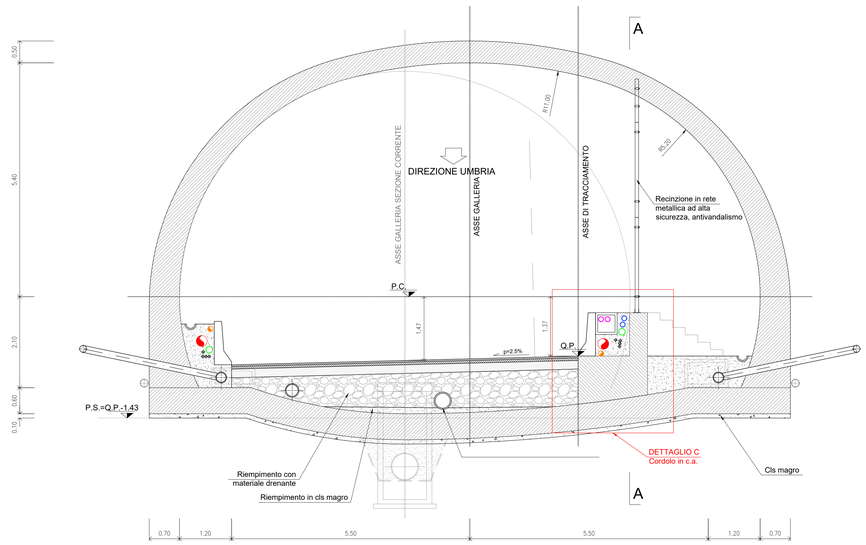

CHIUSURA PIAZZOLA
SEZIONE A-A

SCALA 1:50

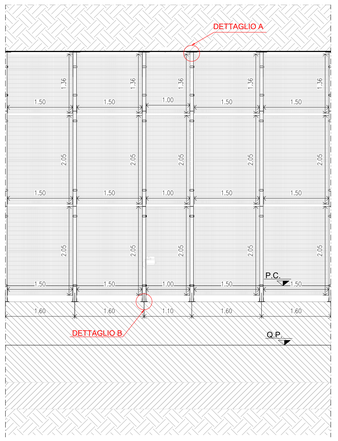

DETTAGLIO A

SCALA 1:5

dimension mm

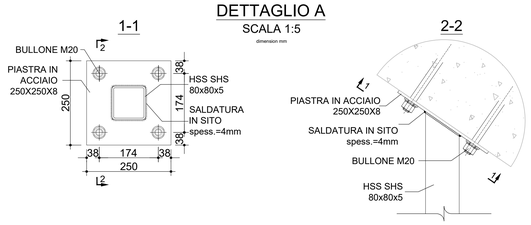

DETTAGLIO B

SCALA 1:5

dimension mm

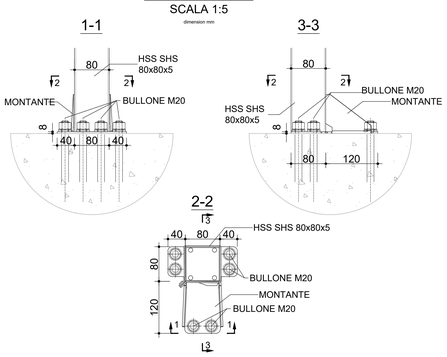

NOTE

- In fase costruttiva, prima della realizzazione della porta di chiusura dovranno essere verificate le reali geometrie dei rivestimenti già in opera.

LEGENDA

P.C. = Piano dei Centri
Q.P. = Quota Progetto
P.S. = Piano Scavo
Q.S. = Quota scorrimento tubi

anas GRUPPO FS ITALIANE

Direzione Tecnica

ITINERARIO INTERNAZIONALE E78 S.G.C. GROSSETO – FANO
Tratto Selci Lama (E45) – S. Stefano di Gaifa
Adeguamento a 2 corsie della Galleria della Guinza (lotto 2)
e del tratto Guinza – Mercatello Ovest (lotto 3)
1° stralcio

PROGETTO ESECUTIVO

COD. AN58

PROGETTAZIONE:
RAGGRUPPAMENTO TEMPORANEO PROGETTISTI

MANDATARIA: PRO ITER Progettisti Ingegneria Territorio s.r.l.

MANDANTI: CITRAVIA S.r.l. Consorzio Stabile Infrastrutture; sinergo

IL RESPONSABILE DELL'INTEGRAZIONE DELLE PRESTAZIONI SPECIALISTICHE:
Ing. Riccardo Formichi – Società Pro Iter Srl
Ordine Ingegneri Provincia di Milano n. 18045

IL GEOLOGO:
Dott. Geol. Massimo Mezzanzanica – Società Pro Iter Srl
Albo Geol. Lombardia n. A762

IL COORDINATORE PER LA SICUREZZA IN FASE DI PROGETTAZIONE:
Ing. Massimo Mangini – Società Ere.vis.A Srl
Ordine Ingegneri Provincia di Venezia n. 1552

VISTO: IL RESP. DEL PROCEDIMENTO:
Dott. Ing. Vincenzo Catone

OPERE D'ARTE MAGGIORI:
Ing. Enrico Maria Pizzarotti – Società Pro Iter Srl
Ordine Ingegneri Provincia di Milano n. A29470

ORDINE DEGLI INGEGNERI DELLA PROVINCIA DI MILANO
DOTT.ING. ENRICO MARIA PIZZAROTTI
Sez.A Settori:
a) civile e ambientale
b) industriale
c) dell'informazione
n° A 29470

PROTOCOLLO: DATA:

06 - OPERE D'ARTE MAGGIORNI IN SOTTERRANEO
06.01 - GN.01 - GALLERIA GUINZA - GALLERIA NATURALE

Intervento di chiusura piazzole esistenti sul lato sx
Carpenteria, armatura e dettagli della parete di chiusura

CODICE PROGETTO		NOME FILE	REVISIONE	SCALA
PROGETTO: L O 7 0 2 M — LIV. PROG.: E — N. PROG.: 2 1 0 1	CODICE ELAB.: T 0 0 G N 0 1 O S T C A 0 2	T00GN01OSTCA02A.pdf	A	VARIE

REV.	DESCRIZIONE	DATA	REDATTO	VERIFICATO	APPROVATO
D					
C					
B					
A	EMISSIONE	FEBBRAIO 2023	PARISI	MOJA	PIZZAROTTI