


SEZIONE TRASVERASLE

SCALA 1:50

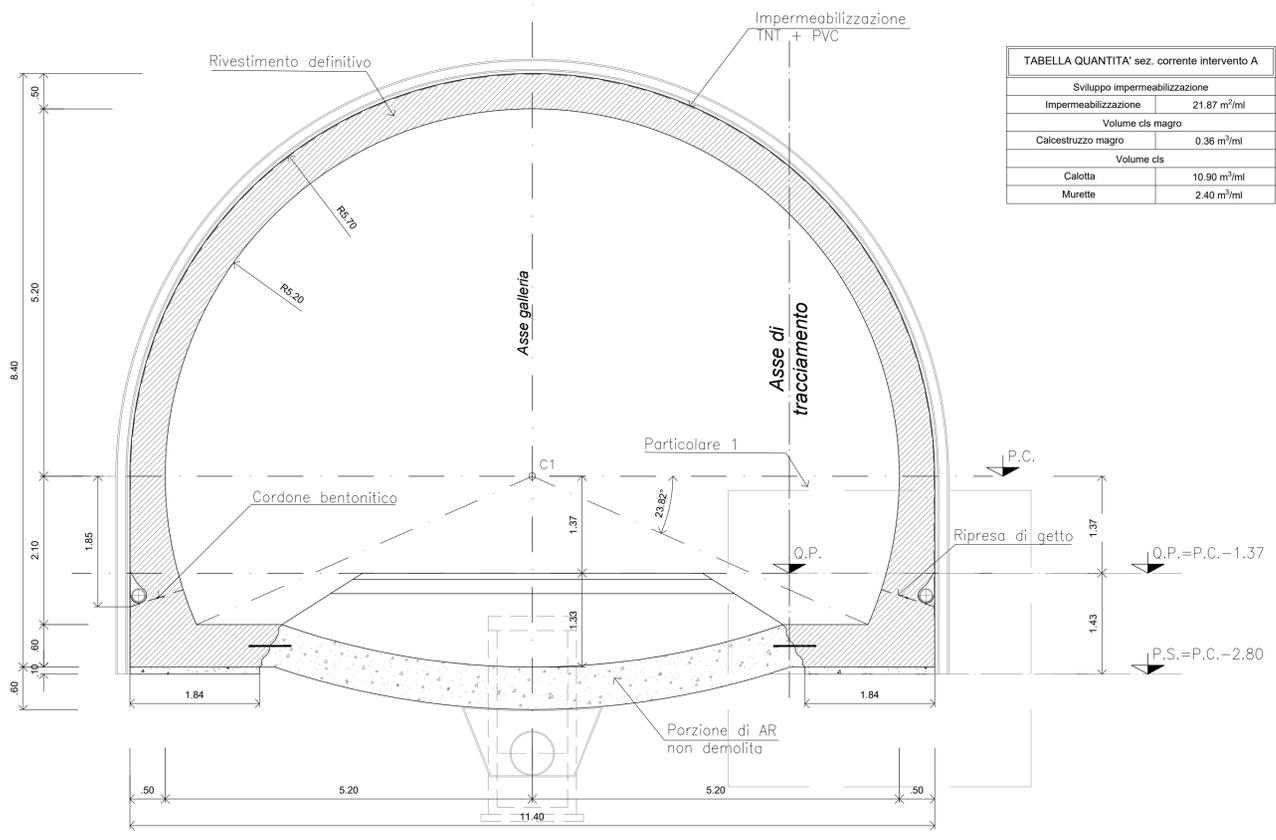


COORDINATE		
PTNo.	X	Y
C1	0.00	0.00

TABELLA QUANTITA' sez. corrente intervento A	
Sviluppo impermeabilizzazione	
Impermeabilizzazione	21.87 m ² /ml
Volume cls magro	
Calcestruzzo magro	0.36 m ³ /ml
Volume cls	
Calotta	10.90 m ³ /ml
Murette	2.40 m ³ /ml


PROFILO

SCALA 1:50

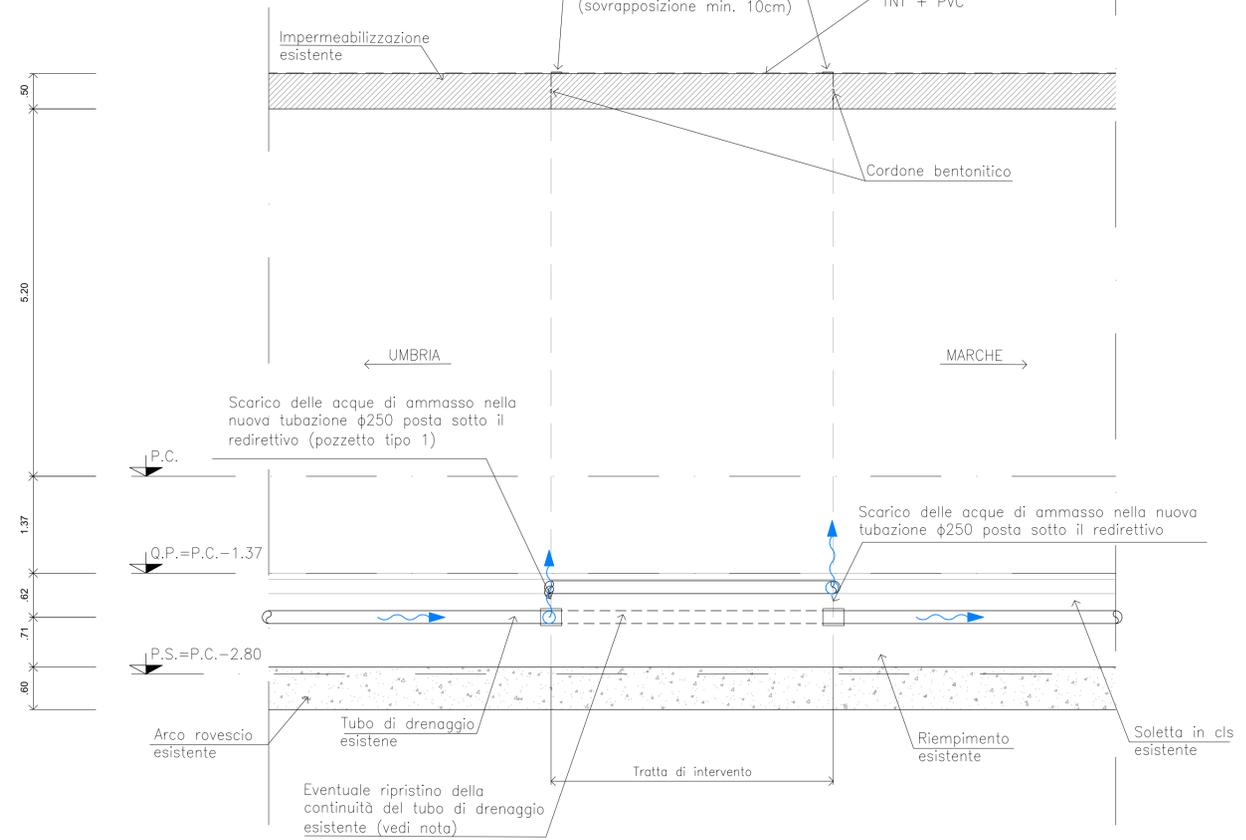


PARTICOLARE 1

SCALA 1:20

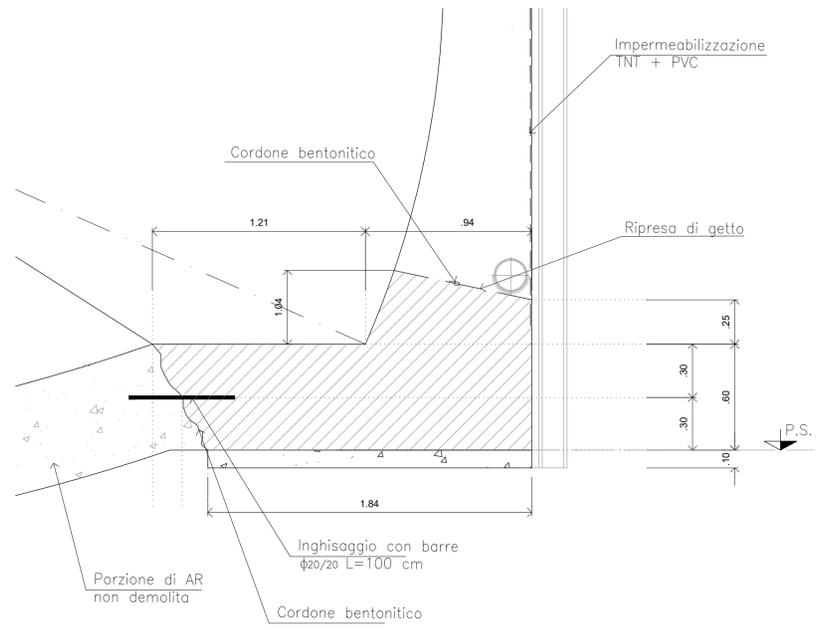

PARTICOLARE IMPERMEABILIZZAZIONE

SCALA 1:10

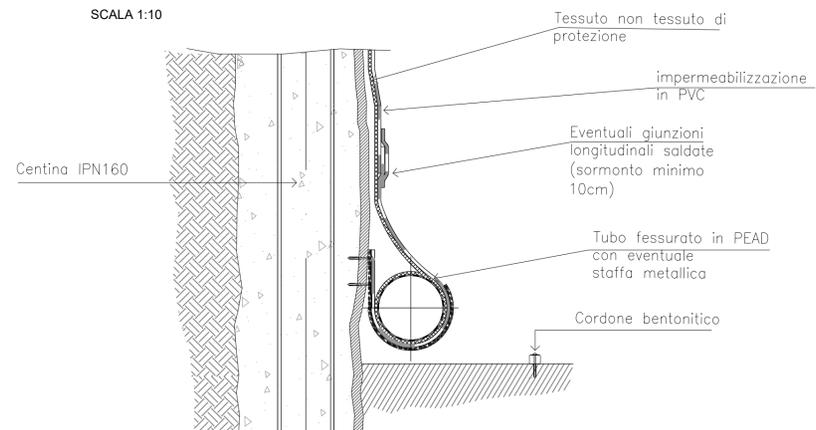

NOTE:

La quota dei tubi di drenaggio esistenti a tergo delle murette dovrà essere verificata in cantiere. Se compatibile con le quote della tubazione φ250 prevista sotto il redirettivo, le acque d'ammasso dovranno essere scaricate in tale tubazione. Viceversa, dovrà essere garantita la continuità della tubazione a tergo della muretta prevedendo un tubo di raccordo tra il tratto prima e dopo quello di intervento. Per i materiali si veda l'elaborato T00GN00STDC01.

LEGENDA

P.C. = Piano dei Centri
Q.P. = Quota Progetto
P.S. = Piano Scavo

GRUPPO FS ITALIANE

Direzione Tecnica

ITINERARIO INTERNAZIONALE E78 S.G.C. GROSSETO – FANO
Tratto Selci Lama (E45) – S. Stefano di Gaifa
Adeguamento a 2 corsie della Galleria della Guinza (lotto 2) e del tratto Guinza – Mercatello Ovest (lotto 3)
1° stralcio

PROGETTO ESECUTIVO

PROGETTAZIONE: MANDATARIA: MANDANTI:

RAGGRUPPAMENTO TEMPORANEO PROGETTISTI

IL RESPONSABILE DELL'INTEGRAZIONE DELLE PRESTAZIONI SPECIALISTICHE:
Ing. Riccardo Formichi – Società Pro Iter Srl
Ordine Ingegneri Provincia di Milano n. 18045

IL GEOLOGO:
Dott. Geol. Massimo Mezzanatica – Società Pro Iter Srl
Albo Geol. Lombardia n. A762

IL COORDINATORE PER LA SICUREZZA IN FASE DI PROGETTAZIONE:
Ing. Massimo Mangini – Società Eneclit Srl
Ordine Ingegneri Provincia di Varese n. 1502

VISTO: IL RESP. DEL PROCEDIMENTO:
Dott. Ing. Vincenzo Catone

PROTOCOLLO: DATA:

COD. AN58

OPERE D'ARTE MAGGIORI: Ing. Enrico Maria Pizzarotti – Società Pro Iter Srl
Ordine Ingegneri Provincia di Milano n. A29470

06 - OPERE D'ARTE MAGGIORI IN SOTTERRANEO
06.01 - GN.01 - GALLERIA GUINZA - GALLERIA NATURALE

Sezione corrente - Intervento tipo A - Carpenteria

CODICE PROGETTO		NOME FILE		REVISIONE	SCALA
PROGETTO	LV. PROG. N. PROG.	T00GN01OSTCP03A.pdf			
L0702M	E 2101	T00GN01OSTCP03		A	VARIE
D					
C					
B					
A	EMMISSIONE	FEBBRAIO 2023	CASSANEGO	MOJA	PIZZAROTTI
REV.	DESCRIZIONE	DATA	REDATTO	VERIFICATO	APPROVATO