



**INTERVENTO TIPO A  
CARPENTERIA CENTINA**


SCALA 1:50  
HEA 200/1000

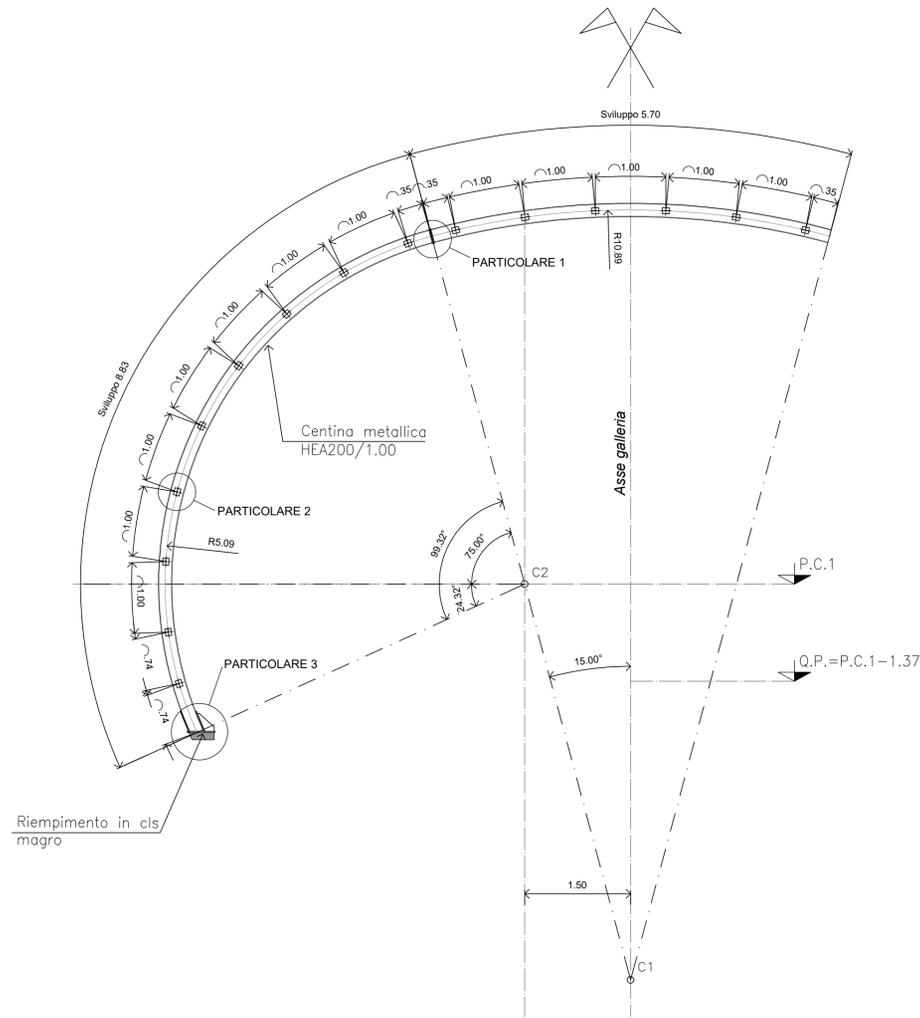


**PARTICOLARE 3  
(SCALA 1:5)  
CENTINA HEA200 - PIEDE**

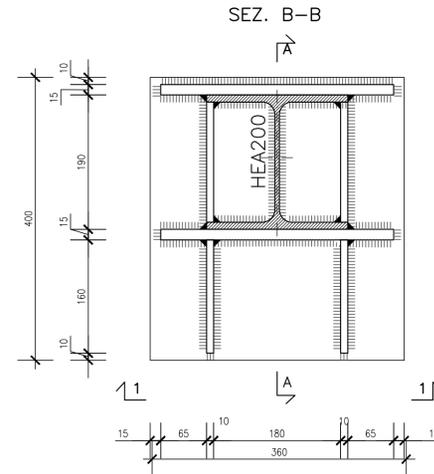


**VISTA 1-1**

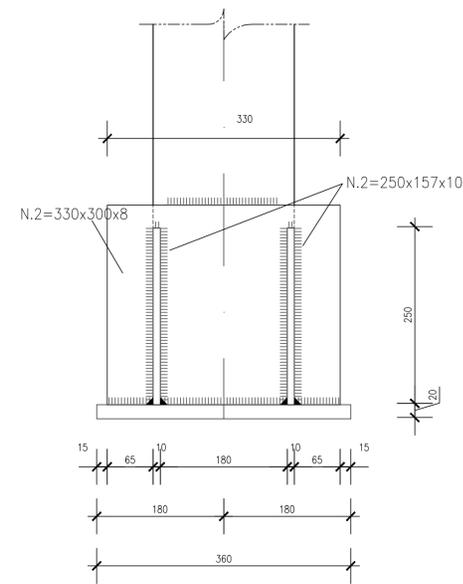


**SEZ. A-A**

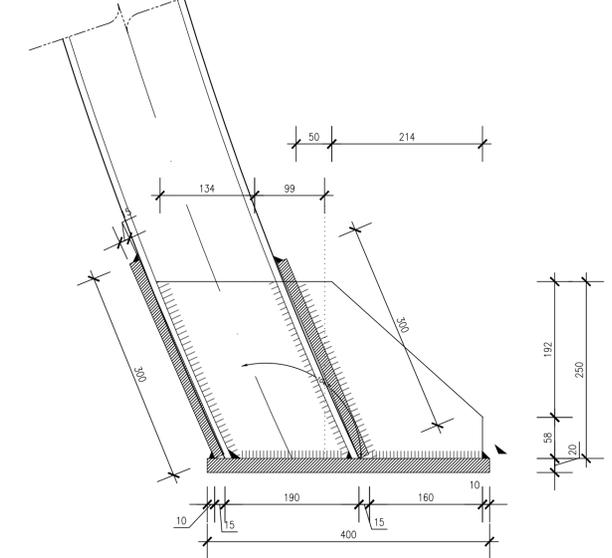


**PARTICOLARE 2  
(SCALA 1:5)  
UNIONE CENTINE**

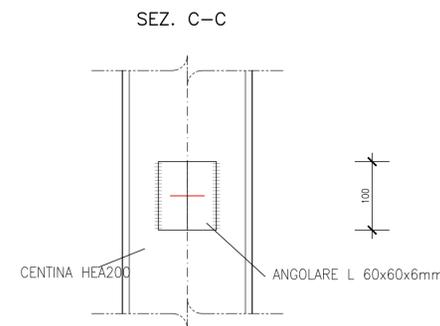


**PARTICOLARE 1  
(SCALA 1:5)  
CENTINA HEA200 - GIUNZIONE**

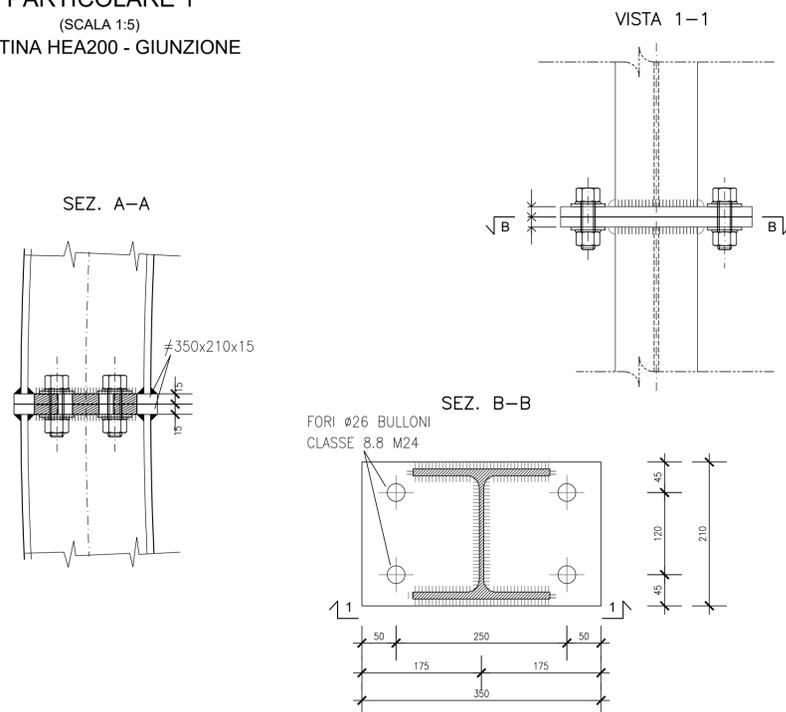

**VISTA 1-1**

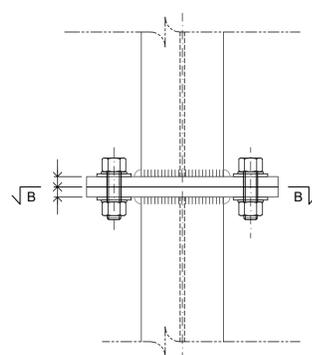

**SEZ. B-B**

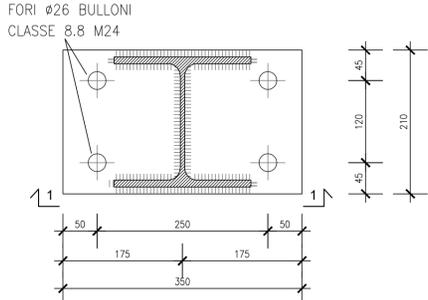

- NOTE:**
- Le misure riportate sono espresse in mm.
  - Gli sviluppi indicati sono al lordo delle piastre e in asse centine.
  - il contatto con la galleria esistente dovrà essere garantito mediante piastre o spessoramenti.
  - Per i materiali si veda l'elaborato T00GN00STDC01A.

**LEGENDA**

P.C. = Piano dei Centri  
Q.P. = Quota Progetto  
P.S. = Piano Scavo



**Direzione Tecnica**

ITINERARIO INTERNAZIONALE E78 S.G.C. GROSSETO – FANO  
Tratto Selci Lama (E45) – S. Stefano di Gaifa  
Adeguamento a 2 corsie della Galleria della Guinza (lotto 2)  
e del tratto Guinza – Mercatello Ovest (lotto 3)  
1° stralcio

**PROGETTO ESECUTIVO**

cod. AN58

PROGETTAZIONE: MANDATARIA: MANDANTI:

RAGGRUPPAMENTO TEMPORANEO PROGETTISTI

IL RESPONSABILE DELL'INTEGRAZIONE DELLE PRESTAZIONI SPECIALISTICHE:  
Ing. Riccardo Formichi - Società Pro Iter Srl  
Ordine Ingegneri Provincia di Milano n. 18045

OPERE D'ARTE MAGGIORI:  
Ing. Enrico Maria Pizzarotti - Società Pro Iter Srl  
Ordine Ingegneri Provincia di Milano n. A29470

IL GEOLOGO:  
Dott. Geol. Massimo Mezzanatica - Società Pro Iter Srl  
Albo Geol. Lombardia n. A762

IL COORDINATORE PER LA SICUREZZA IN FASE DI PROGETTAZIONE:  
Ing. Massimo Mangini - Società Enreica Srl  
Ordine Ingegneri Provincia di Varese n. 1502

VISTO: IL RESP. DEL PROCEDIMENTO:  
Dott. Ing. Vincenzo Colone

PROTOCOLLO: DATA:

06 - OPERE D'ARTE MAGGIORI IN SOTTERRANEO  
06.01 - GN.01 - GALLERIA GUINZA - GALLERIA NATURALE

Piazzole di sosta - Intervento tipo A - Carpenteria centine provvisorie

CODICE PROGETTO		NOME FILE		REVISIONE	SCALA
PROGETTO	LV. PROG. N. PROG.	T00GN01OSTCP05A.pdf		A	VARIE
L0702M	E 2101	CODICE ELAB. T00GN01OSTCP05			
D					
C					
B					
A	EMISSIONE	FEBBRAIO 2023	CASSANEGO	MOJA	PIZZAROTTI
REV.	DESCRIZIONE	DATA	REDATTO	VERIFICATO	APPROVATO