



**INTERVENTO TIPO A**  
**SEZIONE TIPO RIVESTIMENTO DEFINITIVO**

SCALA 1:50

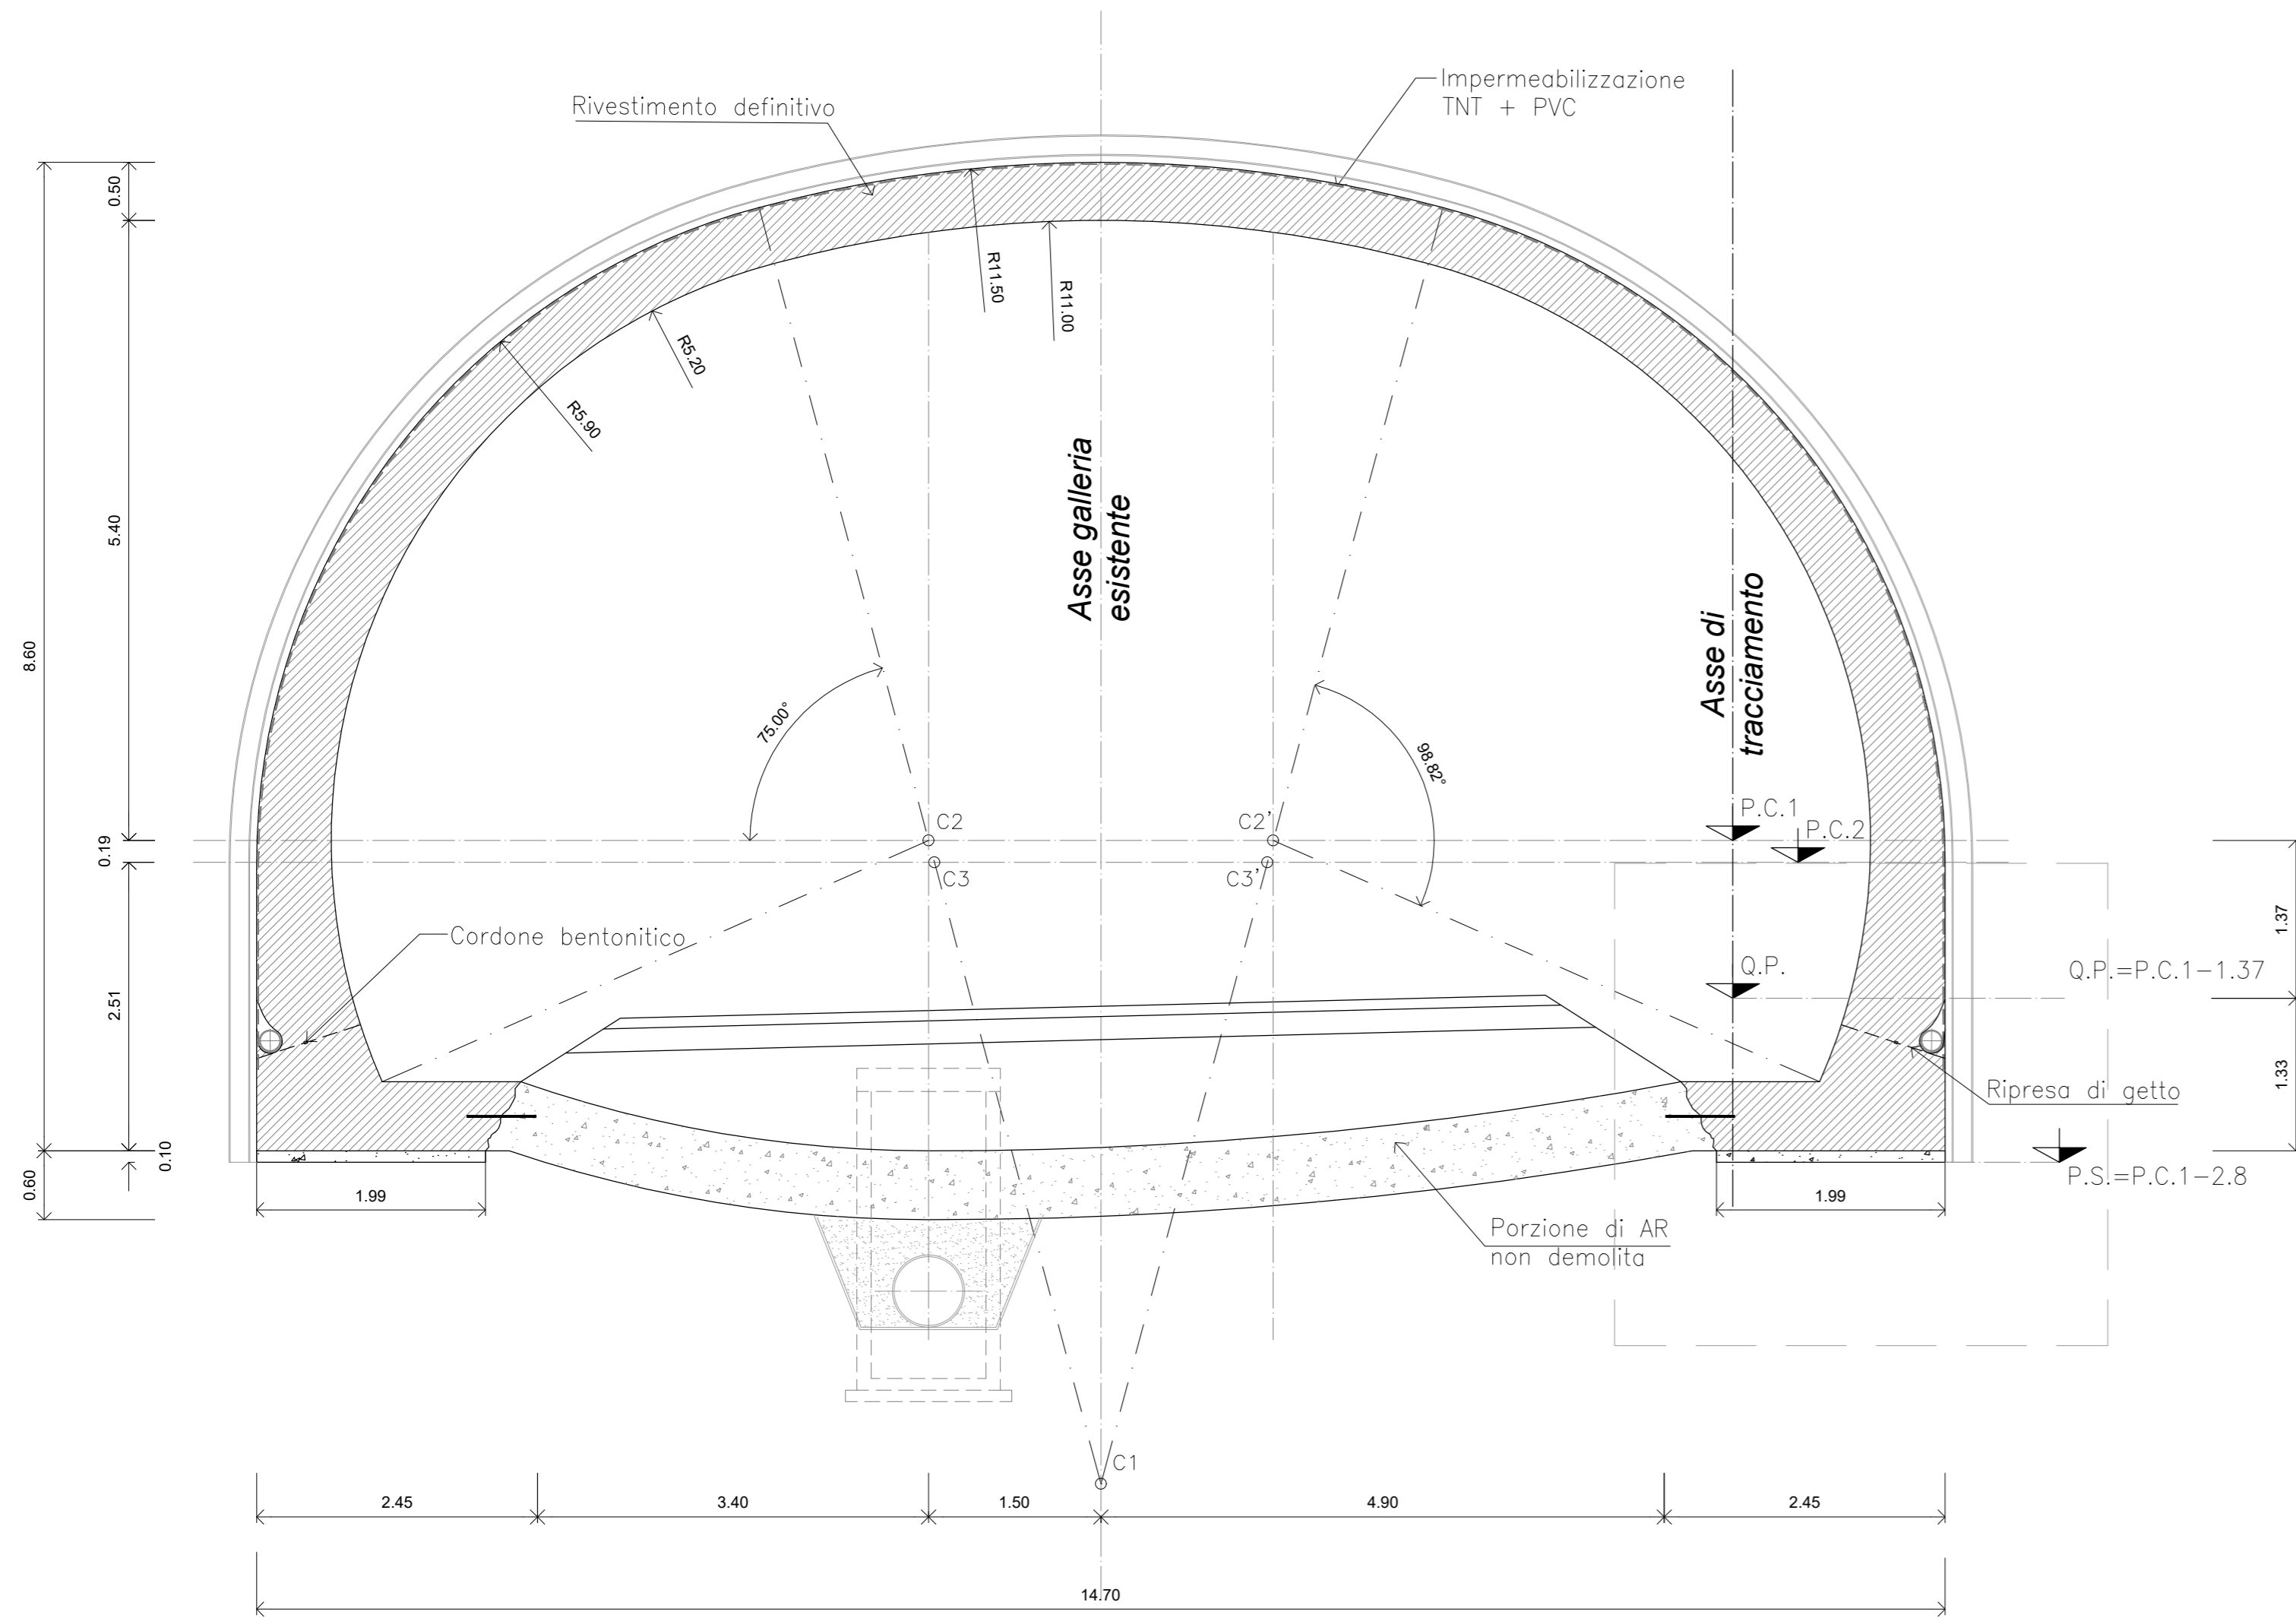


**PROFILO**

SCALA 1:50

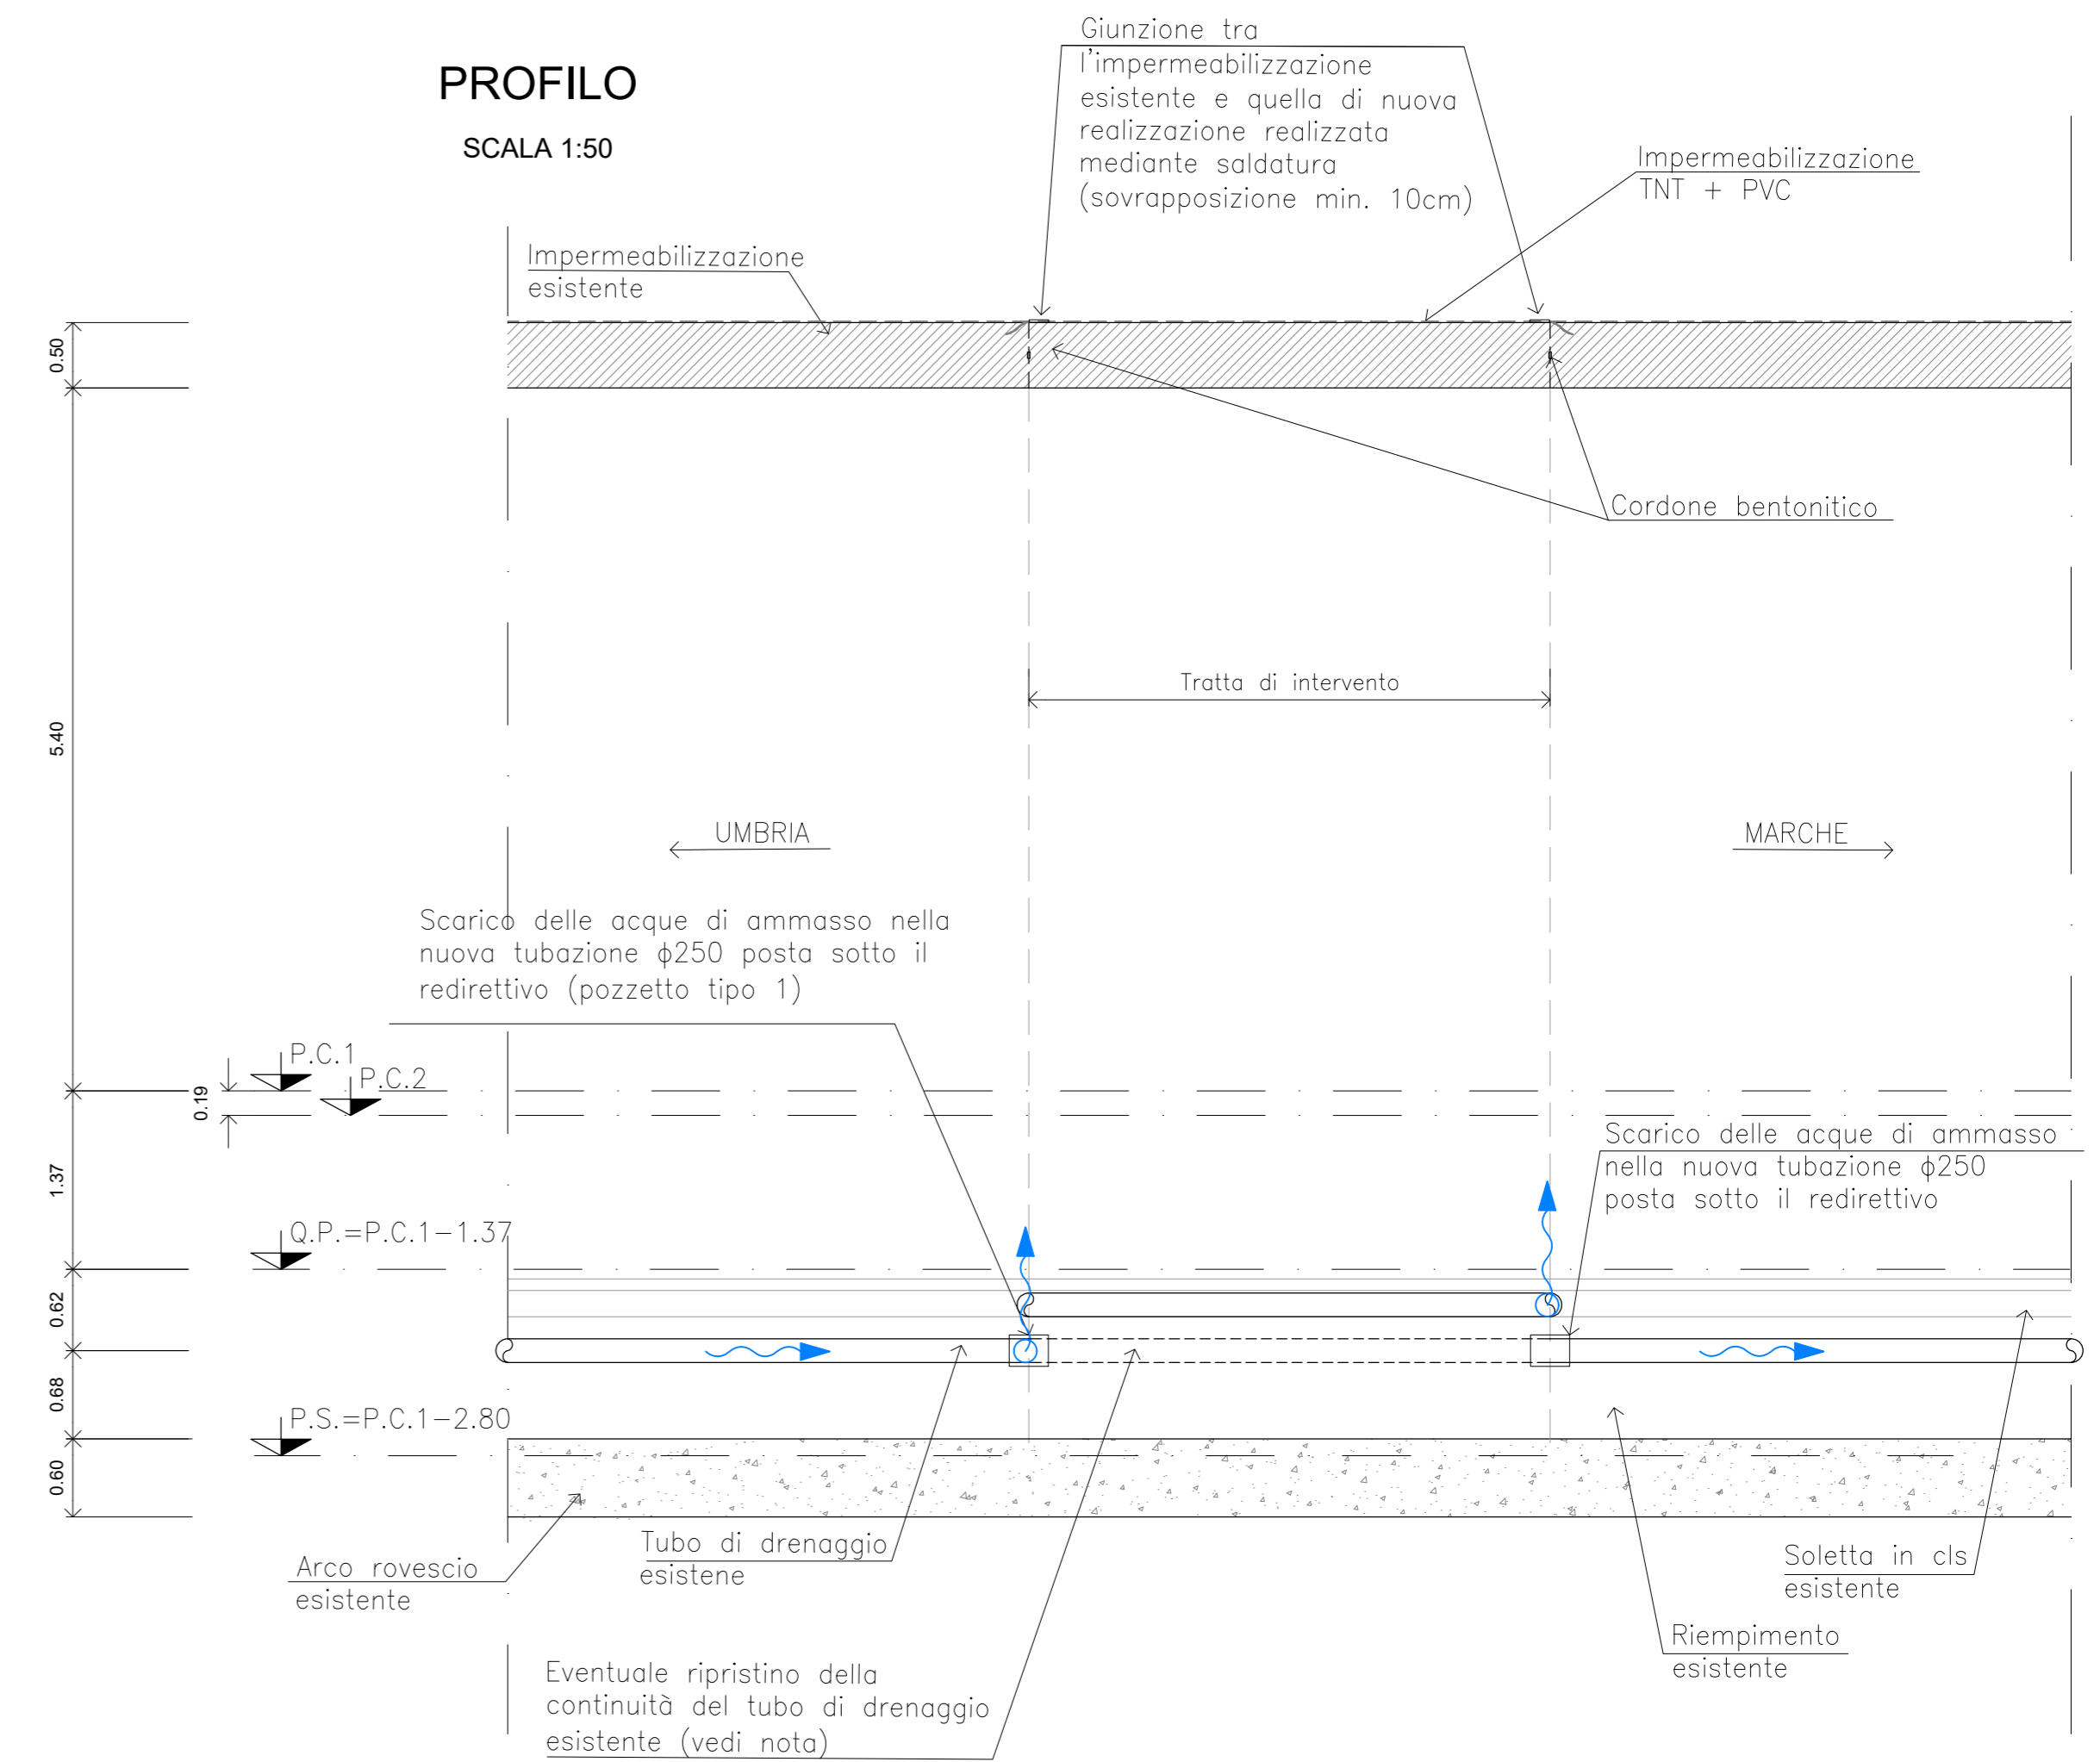

**PARTICOLARE 1**

SCALA 1:20

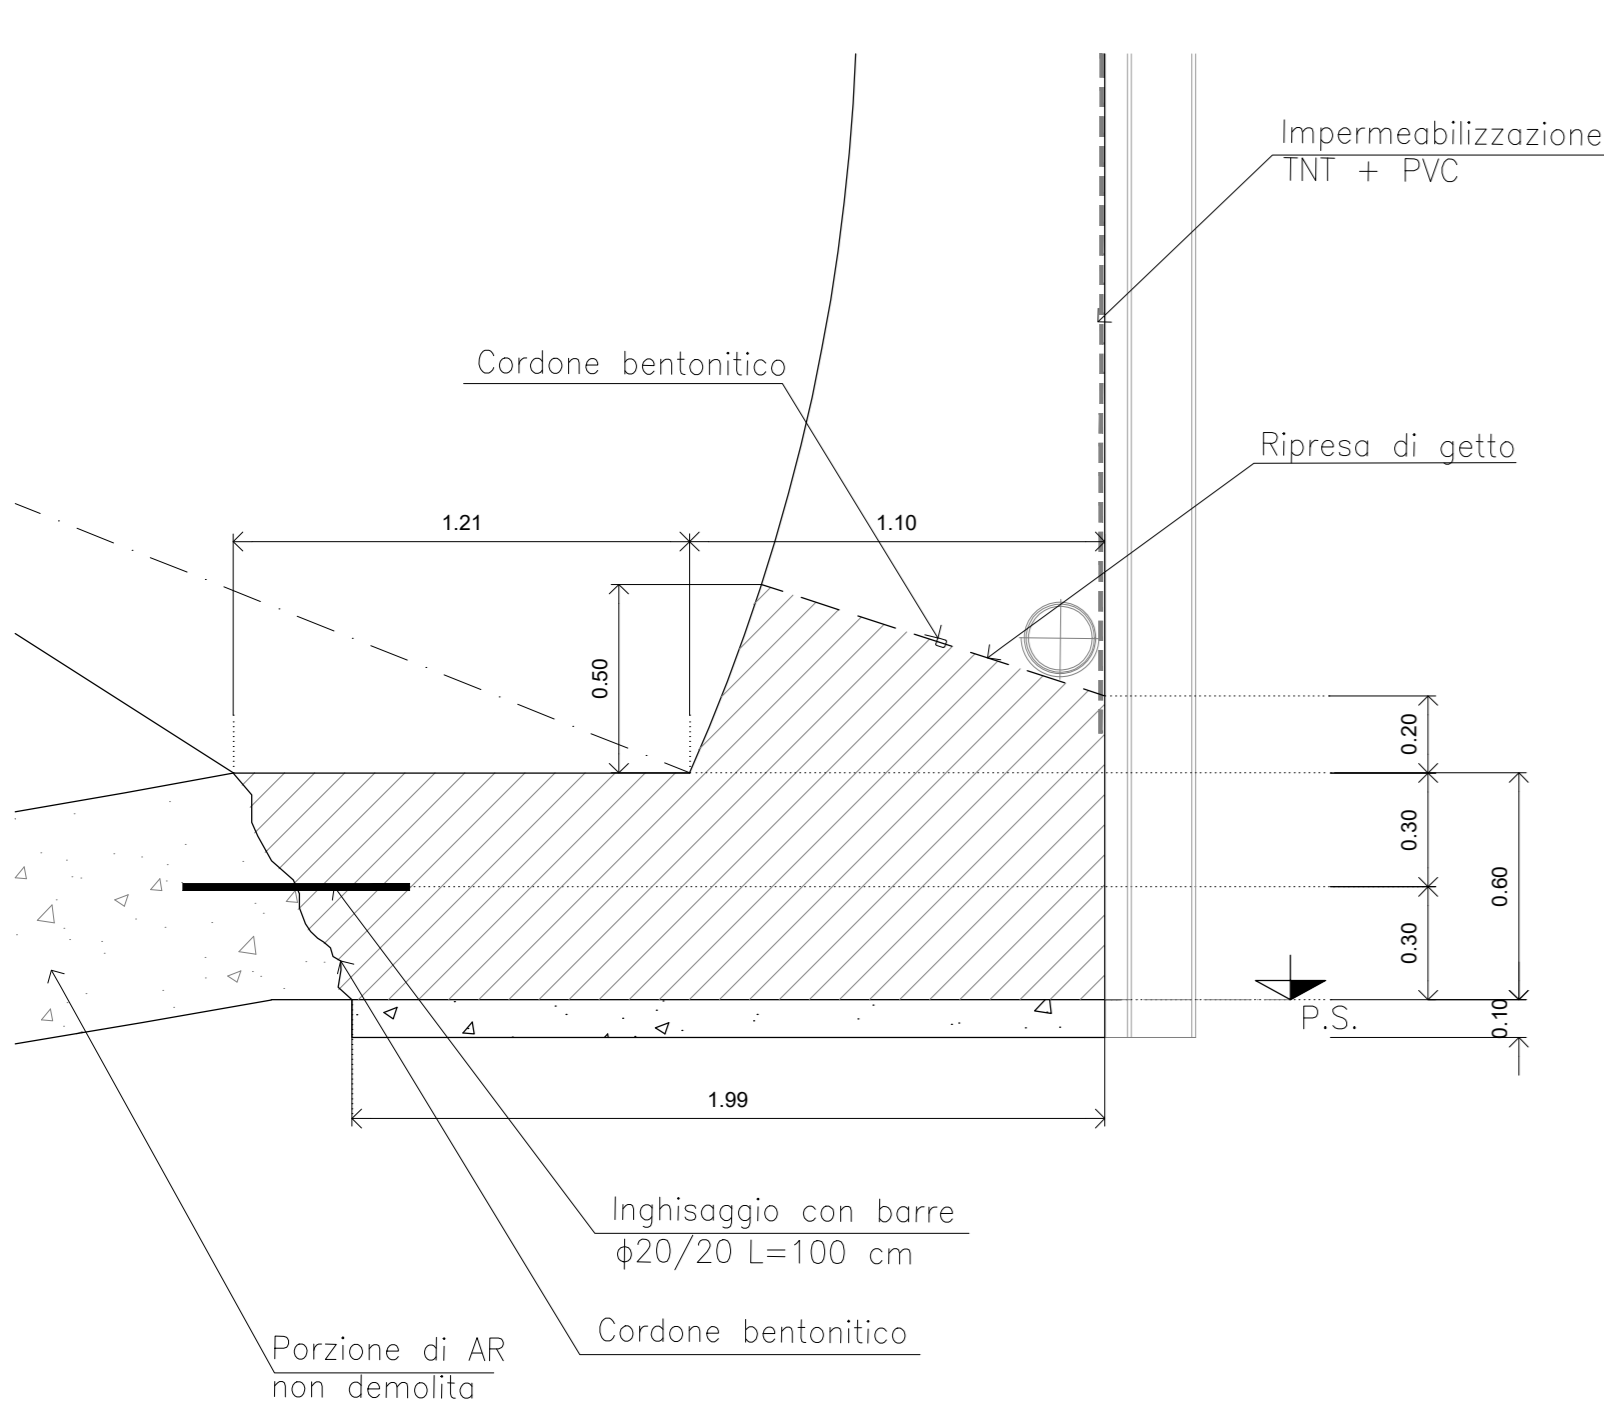

COORDINATE		
PTNo.	X	Y
C1	0.00	-5.60
C2	1.5	0.00
C2'	-1.5	0.19
C3	1.45	0.19
C3'	-1.45	-5.40

TABELLA QUANTITA' sez. corrente intervento A	
Sviluppo impermeabilizzazione	
Impermeabilizzazione	26.80 m <sup>2</sup> /ml
Volume cls magro	
Calcestruzzo magro	0.40 m <sup>3</sup> /ml
Volume cls	
Calotta	13.43 m <sup>3</sup> /ml
Murette	3.30 m <sup>3</sup> /ml

**NOTE:**


La quota dei tubi di drenaggio esistenti a tergo delle murette dovrà essere verificata in cantiere. Se compatibile con le quote della tubazione φ250 prevista sotto il redirettivo, le acque d'ammasso dovranno essere scaricate in tale tubazione. Viceversa, dovrà essere garantita la continuità della tubazione a tergo della muretta prevedendo un tubo di raccordo tra il tratto prima e dopo quello di intervento. Per i materiali si veda l'elaborato T00GN00STDC01.

**LEGENDA**

P.C. = Piano dei Centri  
Q.P. = Quota Progetto  
P.S. = Piano Scavo

**PARTICOLARE IMPERMEABILIZZAZIONE**

SCALA 1:10

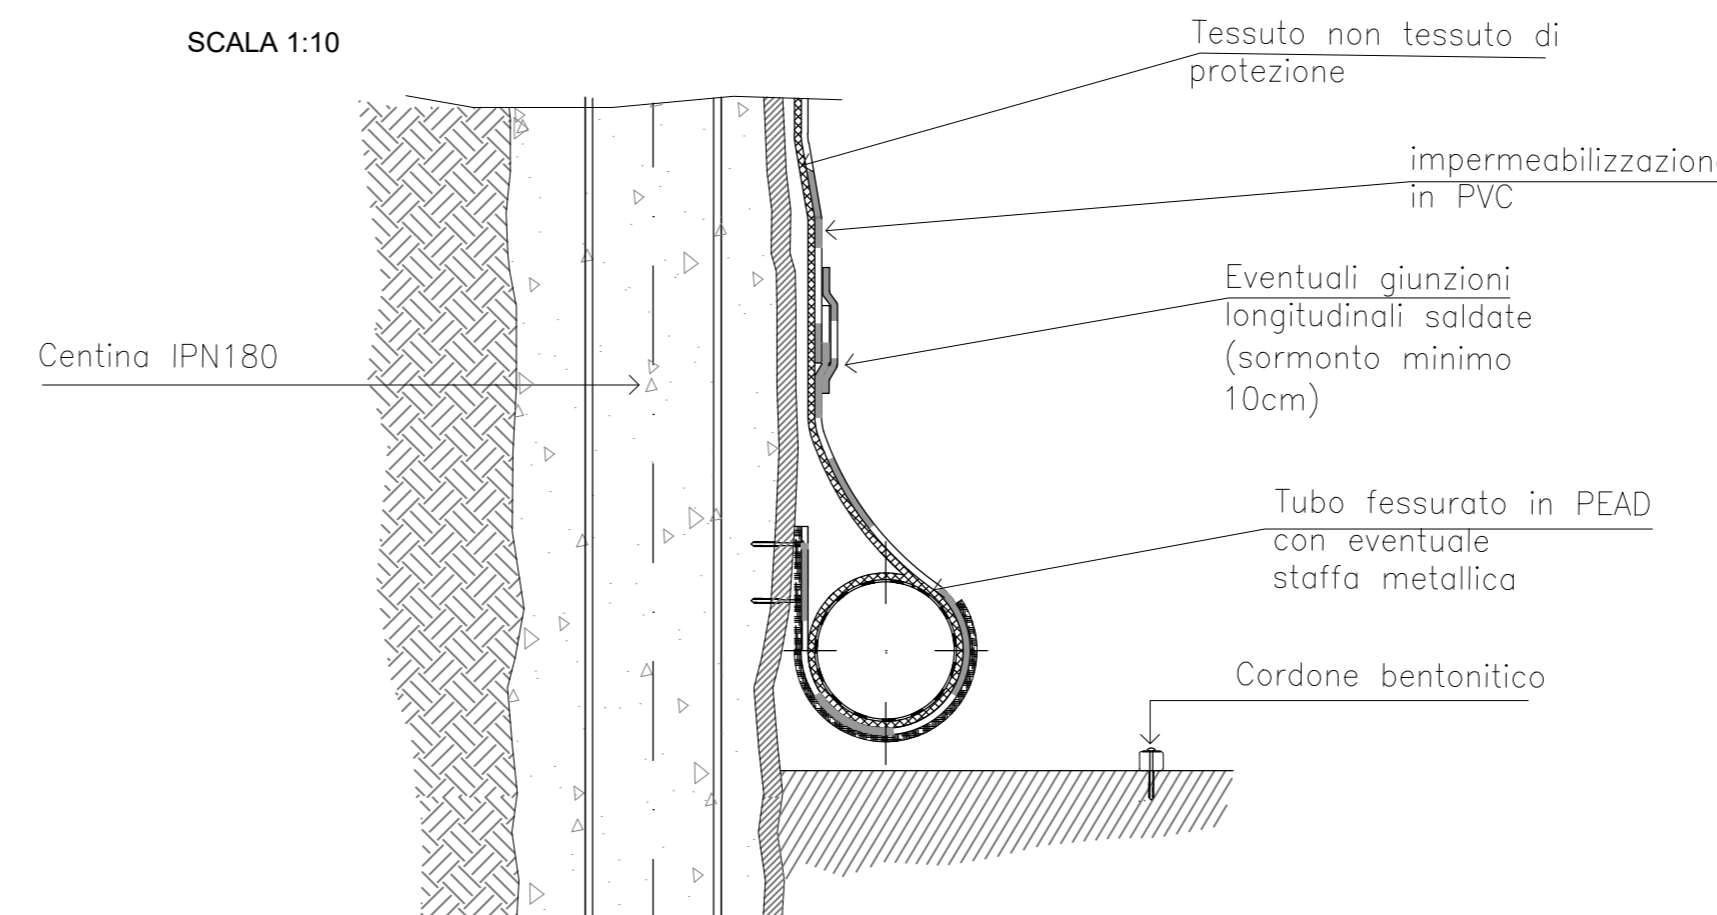

Direzione Tecnica

ITINERARIO INTERNAZIONALE E78 S.G.C. GROSSETO – FANO  
Tratto Selci Lama (E45) – S. Stefano di Gaifa  
Adeguamento a 2 corsie della Galleria della Guinza (lotto 2)  
e del tratto Guinza – Mercatello Ovest (lotto 3)  
1° stralcio

**PROGETTO ESECUTIVO**

COD. AN58

PROGETTAZIONE:  
RAGGRUPPAMENTO  
TEMPORANEO PROGETTISTI

MANDATARIA:

MANDANTI:



IL RESPONSABILE DELL'INTEGRAZIONE DELLE PRESTAZIONI  
SPECIALISTICHE:  
Ing. Riccardo Formichi – Società Pro Iter Srl  
Ordine Ingegneri Provincia di Milano n. 18045

OPERE D'ARTE MAGGIORI:  
SPECIALISTICHE:  
Ing. Enrico Maria Pizzarotti – Società Pro Iter Srl  
Ordine Ingegneri Provincia di Milano n. 18045

IL GEOLOGO:  
Dott. Geol. Massimo Mezzanatica – Società Pro Iter Srl  
Albo Geol. Lombardia n. A762

IL COORDINATORE PER LA SICUREZZA IN FASE DI PROGETTAZIONE:  
Ing. Massimo Mangini – Società Erelica Srl  
Ordine Ingegneri Provincia di Varese n. 1502

VISTO: IL RESP. DEL PROCEDIMENTO:  
Dott. Ing. Vincenzo Catone

PROTOCOLLO: DATA:

**06 - OPERE D'ARTE MAGGIORI IN SOTTERRANEO**  
**06.01 - GN.01 - GALLERIA GUINZA - GALLERIA NATURALE**

Piazzole di sosta - Intervento tipo A - Carpenteria

CODICE PROGETTO		NOME FILE		REVISIONE	SCALA
PROGETTO	LV. PROG. N. PROG.	T00GN01OSTCP07A.pdf		A	VARIE
L0702M E 2101		CODICE ELAB. T00GN01OSTCP07			
D					
C					
B					
A	EMISSIONE	FEBBRAIO 2023	CASSANEGO	MOJA	PIZZAROTTI
REV.	DESCRIZIONE	DATA	REDATTO	VERIFICATO	APPROVATO