
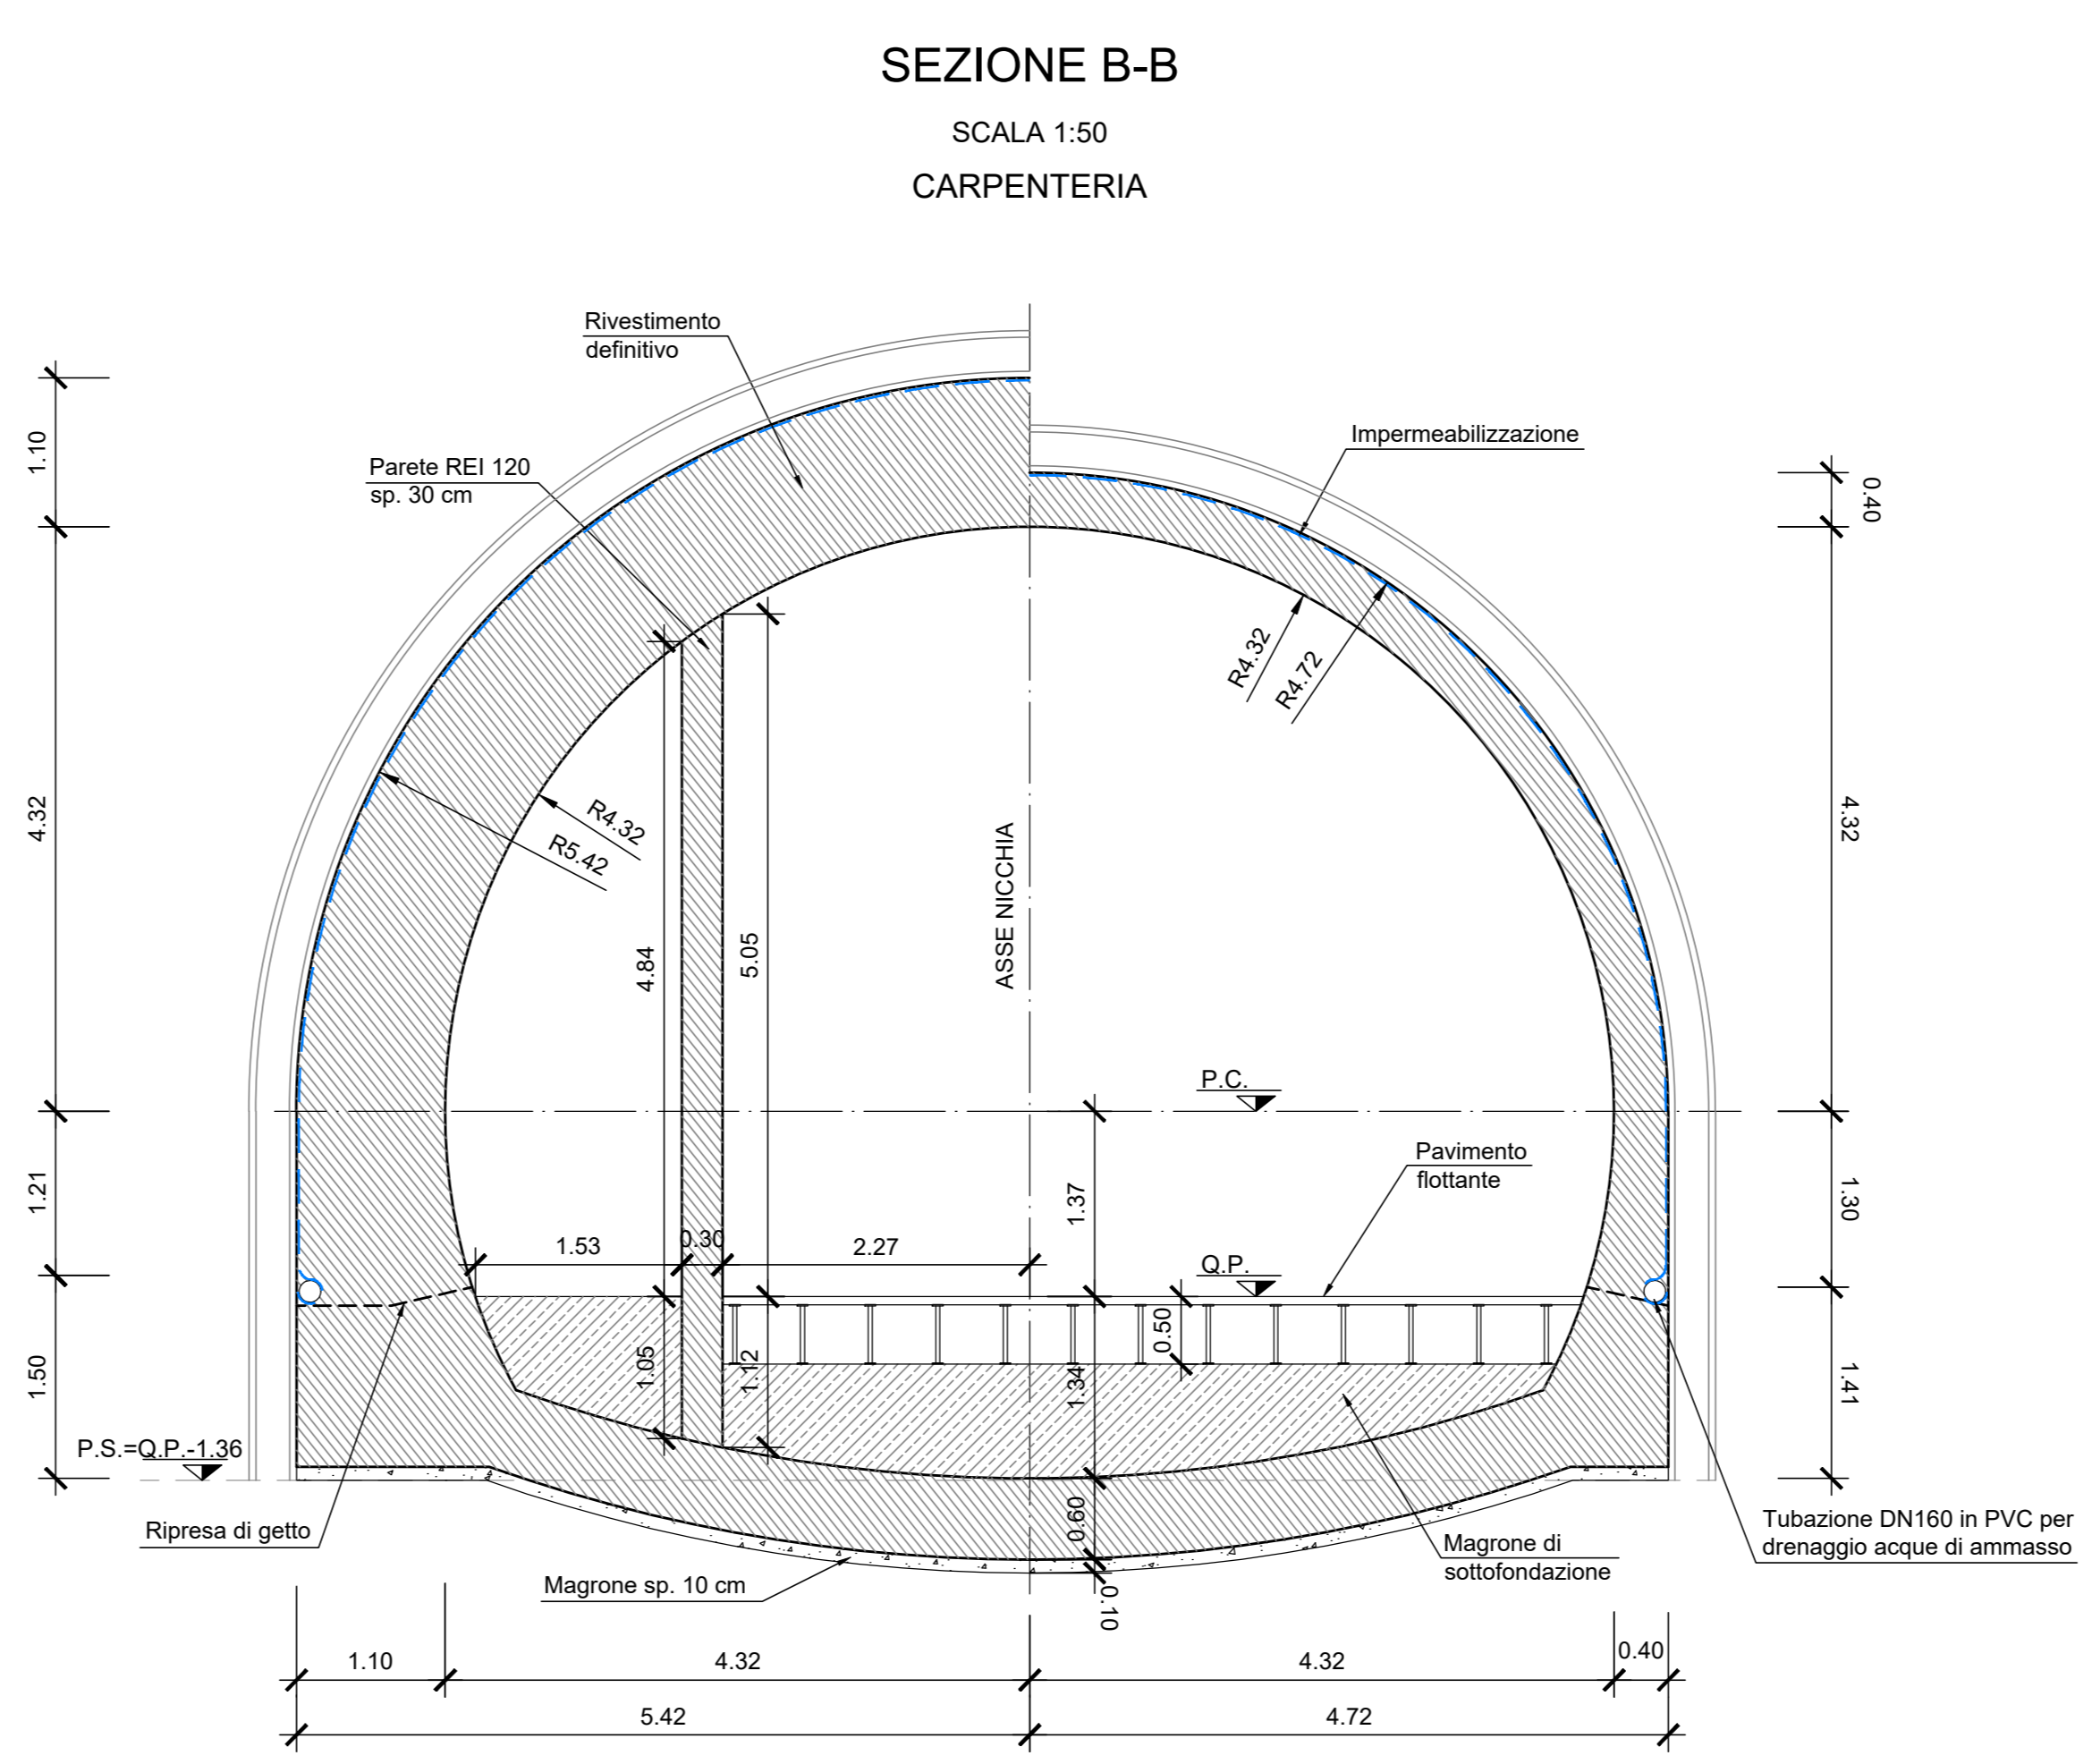


LEGENDA

P.C.	= Piano dei Centri
Q.P.	= Quota Progetto
P.S.	= Piano Scavo

NOTE

- Per i materiali si veda l'elaborato TOGN000STDC01A.

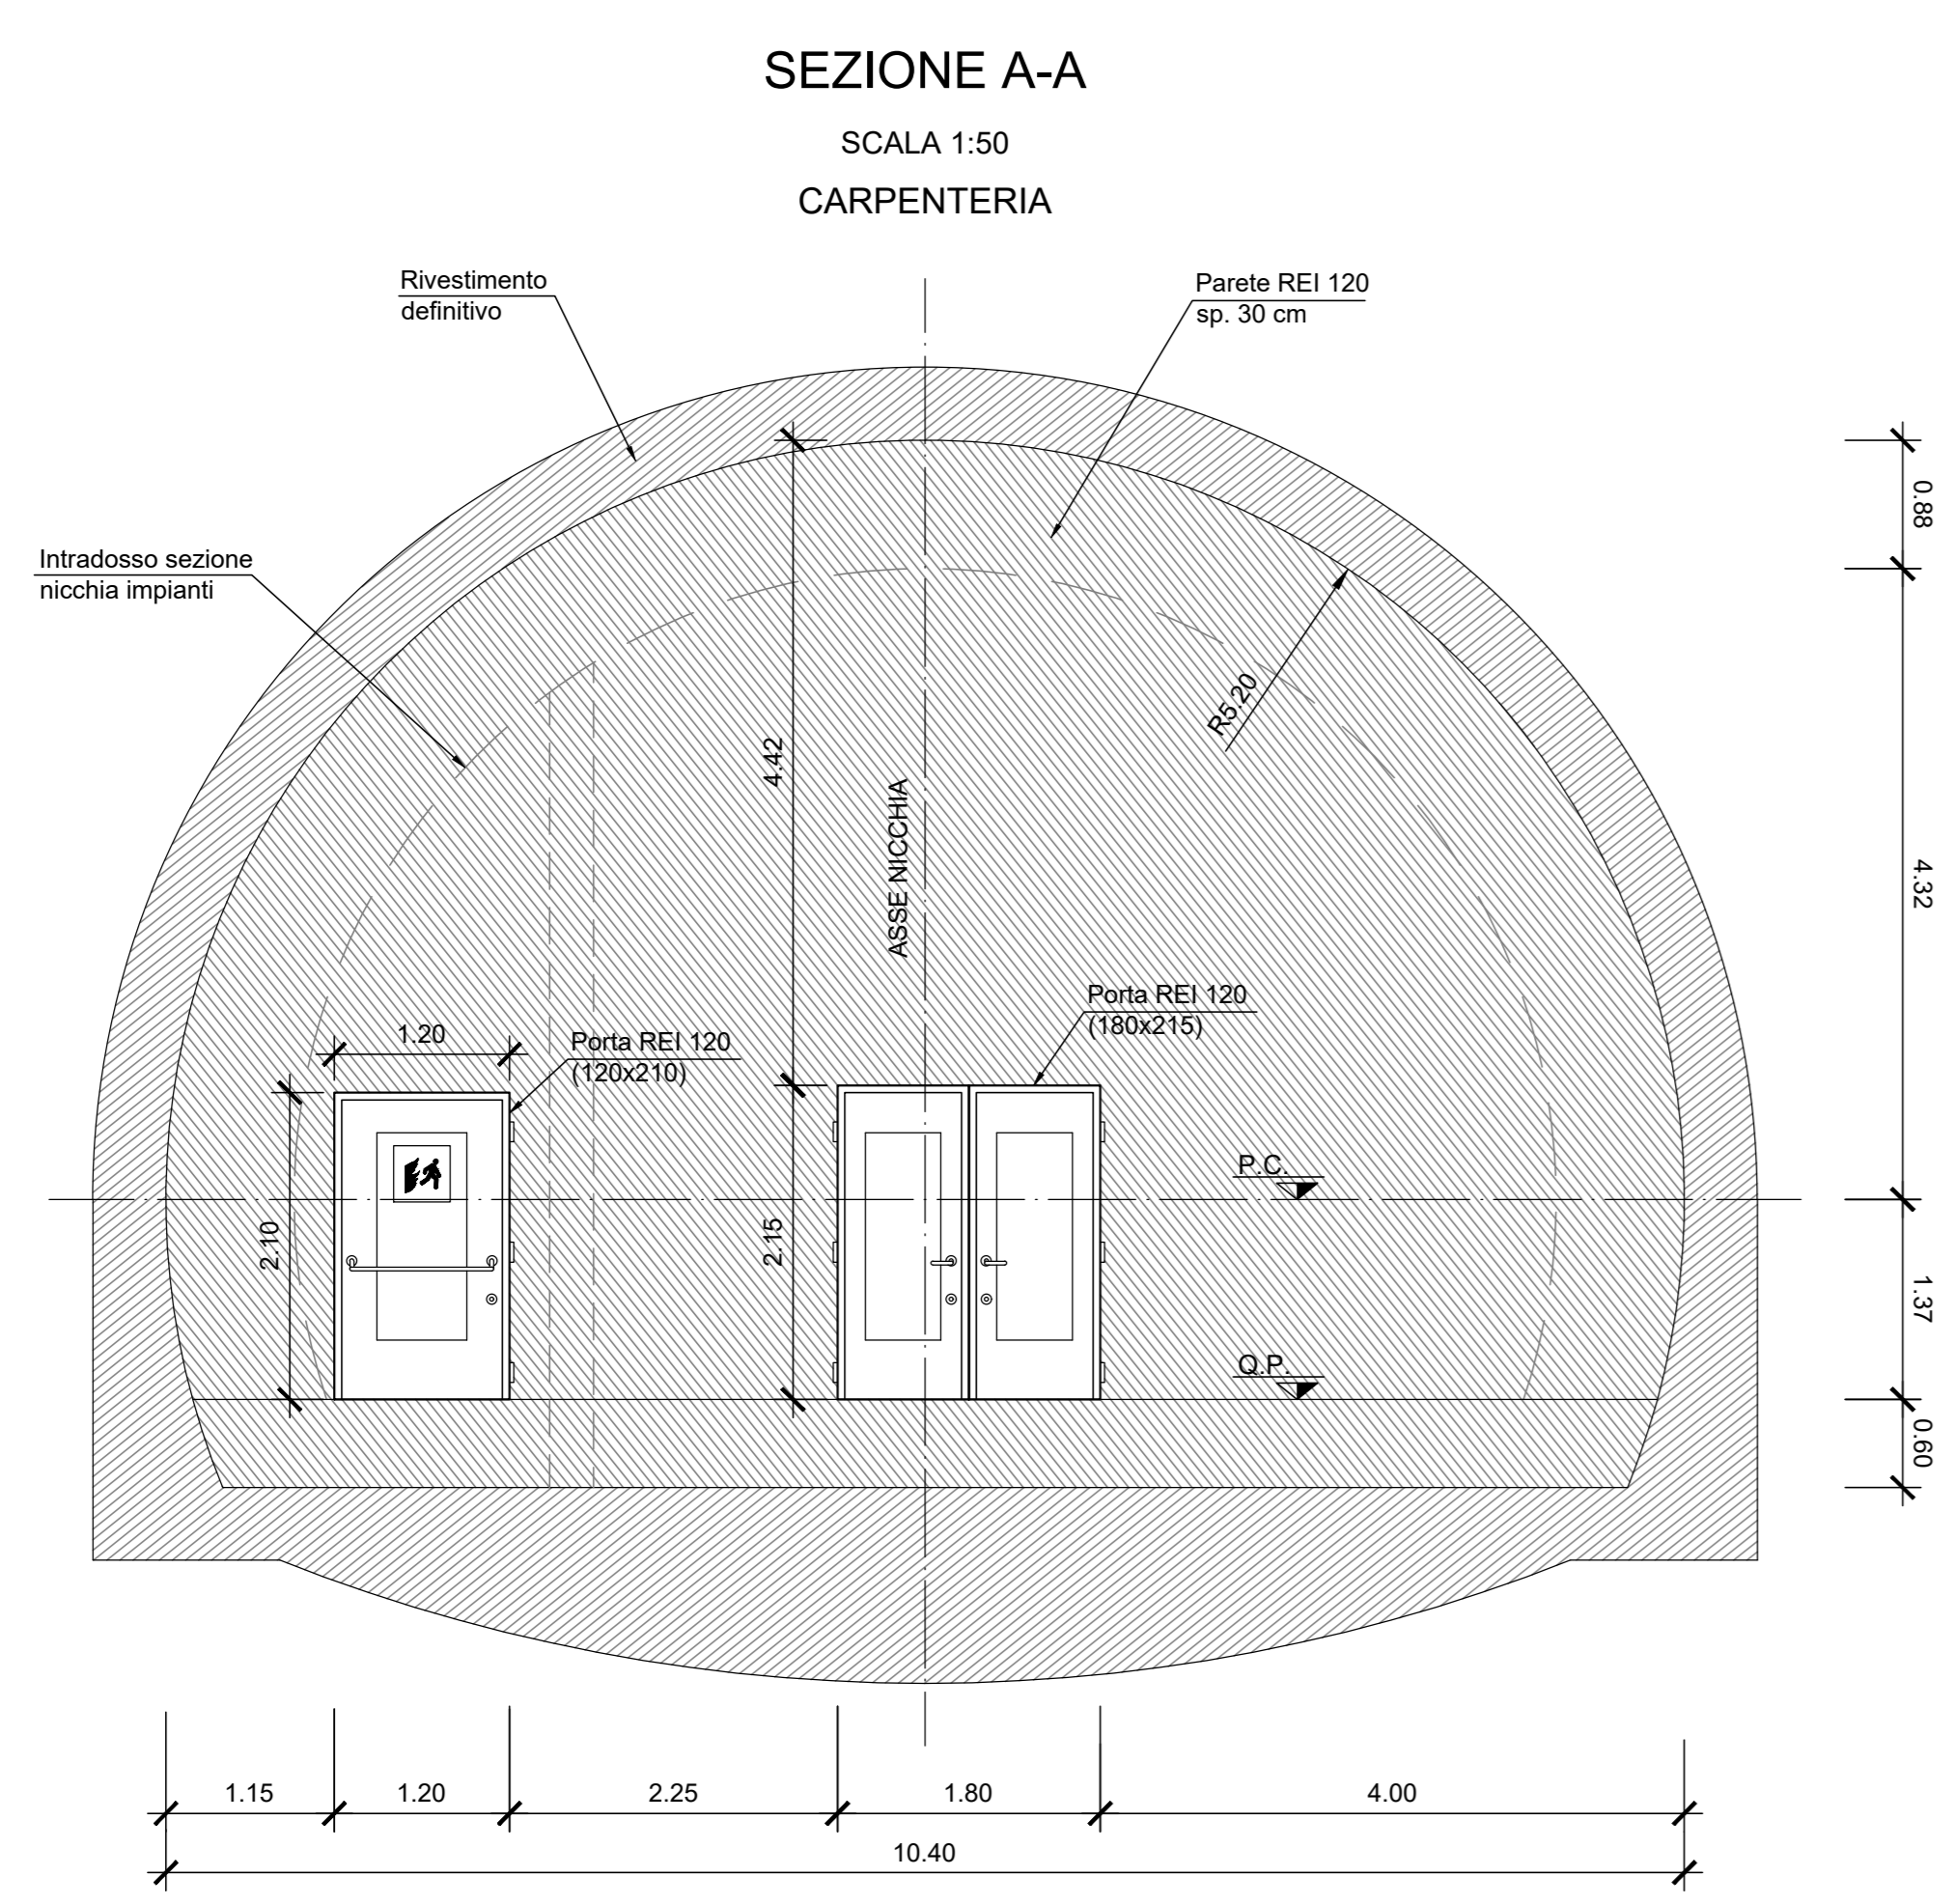

GRUPPO FS ITALIANE

Direzione Tecnica

ITINERARIO INTERNAZIONALE E78 S.G.C. GROSSETO – FANO
 Tratto Selci Lama (E45) – S. Stefano di Gaia
 Adeguamento a 2 corsie della Galleria della Guinza (lotto 2) e del tratto Guinza – Mercatello Ovest (lotto 3)
 1° stralcio

PROGETTO ESECUTIVO cod. AN58

PROGETTAZIONE:	MANDATARIA:	MANDANTI:
RAZZORUPPAMENTO		
TEMPORANEO PROGETTISTI:		

IL RESPONSABILE DELL'INTEGRAZIONE DELLE PRESTAZIONI SPECIALISTICHE:
 Ing. Riccardo Formisani - Società Pro Ter Srl
 Ordine Ingegneri Provincia di Milano n. 18045

OPERE D'ARTE MAGGIORI:
 Dott. Ing. Massimo Mazzucchetti - Società Pro Ter Srl
 Albo Ingegneri Provincia di Milano n. 429470

IL GEOLOGO:
 Dott. Geol. Massimo Mazzucchetti - Società Pro Ter Srl
 Albo Geol. Lombardia n. 4762

IL COORDINATORE PER LA SICUREZZA IN FASE DI PROGETTAZIONE:
 Ing. Massimo Menghi - Società Pro Ter Srl
 Ordine Ingegneri Provincia di Varese n. 1507

VISTO: IL RESP. DEL PROCEDIMENTO:
 Dott. Ing. Riccardo Formisani

PROTOCOLLO: _____ DATA: _____

06 - OPERE D'ARTE MAGGIORI IN SOTTERRANEO
06.01 - GN.01 - GALLERIA GUINZA - GALLERIA NATURALE

Nicchia impianti alla progr. 2777,59 m
 Strutture interne - Carpenteria

CODICE PROGETTO	NOME FILE	REVISIONE	SCALA
PROGETTO	TOGN010STCP10A.pdf		
L0702M E 2101		A	1:50
D			
C			
B			
A	EMMISSIONE	FEBBRAIO 2021	ALESSIO MOJA PIZZAROTTI
REV.	DESCRIZIONE	DATA	REDATTO VERIFICATO APPROVATO