



**FASE 0 - STATO DI FATTO**

SCALA 1:100

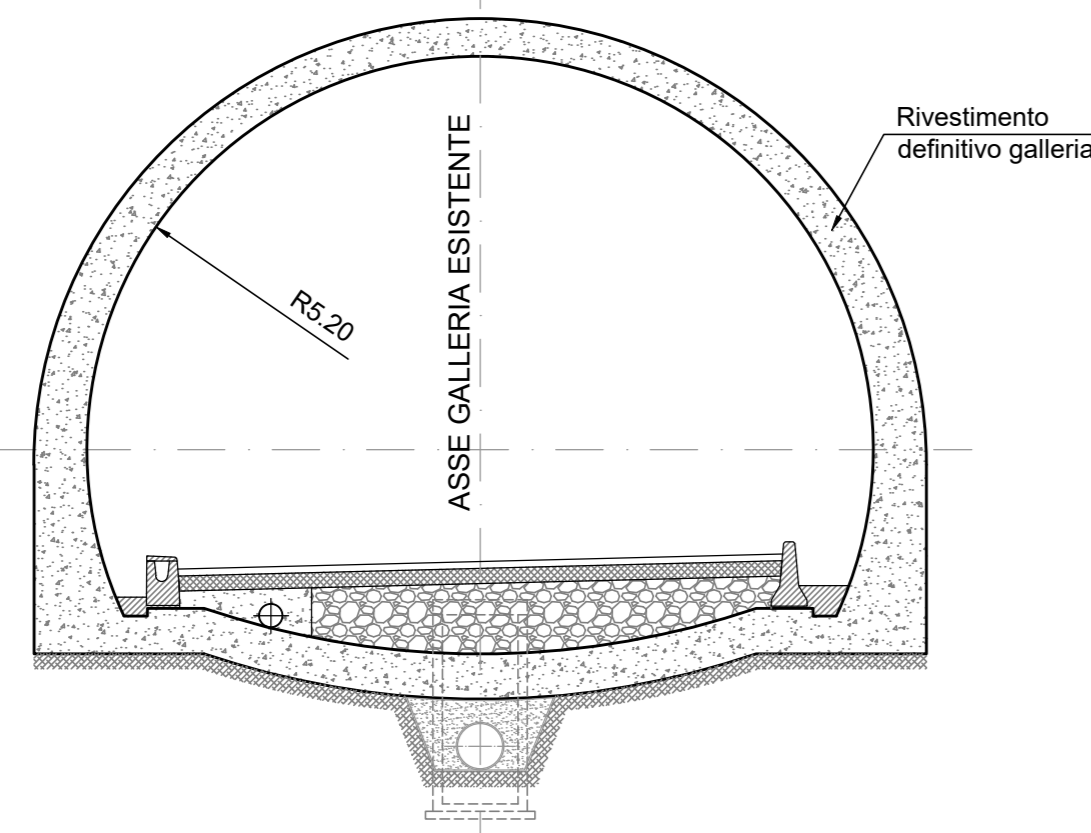

**FASE 3**

SCALA 1:100

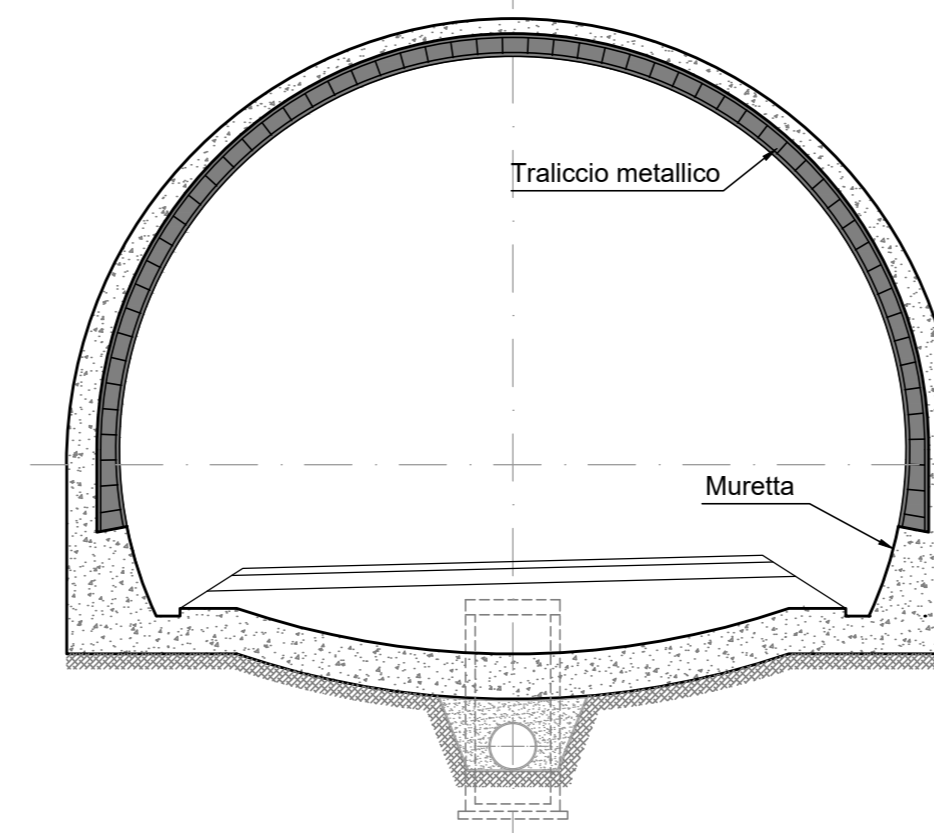


**LAVORAZIONI:**

3. Getto del rivestimento definitivo di completamento della struttura (calotta e piedritti).

Guinza			
Intervento	p.k. relativa inizio intervento	p.k. relativa fine intervento	L [m]
TIPO C	76,6	77,6	1,0
TIPO C	286,6	287,6	1,0
TIPO C	386,6	387,6	1,0
TIPO C	2917,6	2918,6	1,0
TIPO C	3017,6	3018,6	1,0
TIPO C	3117,6	3118,6	1,0
TIPO C	5849,6	5850,6	1,0

**FASE 1**


SCALA 1:100

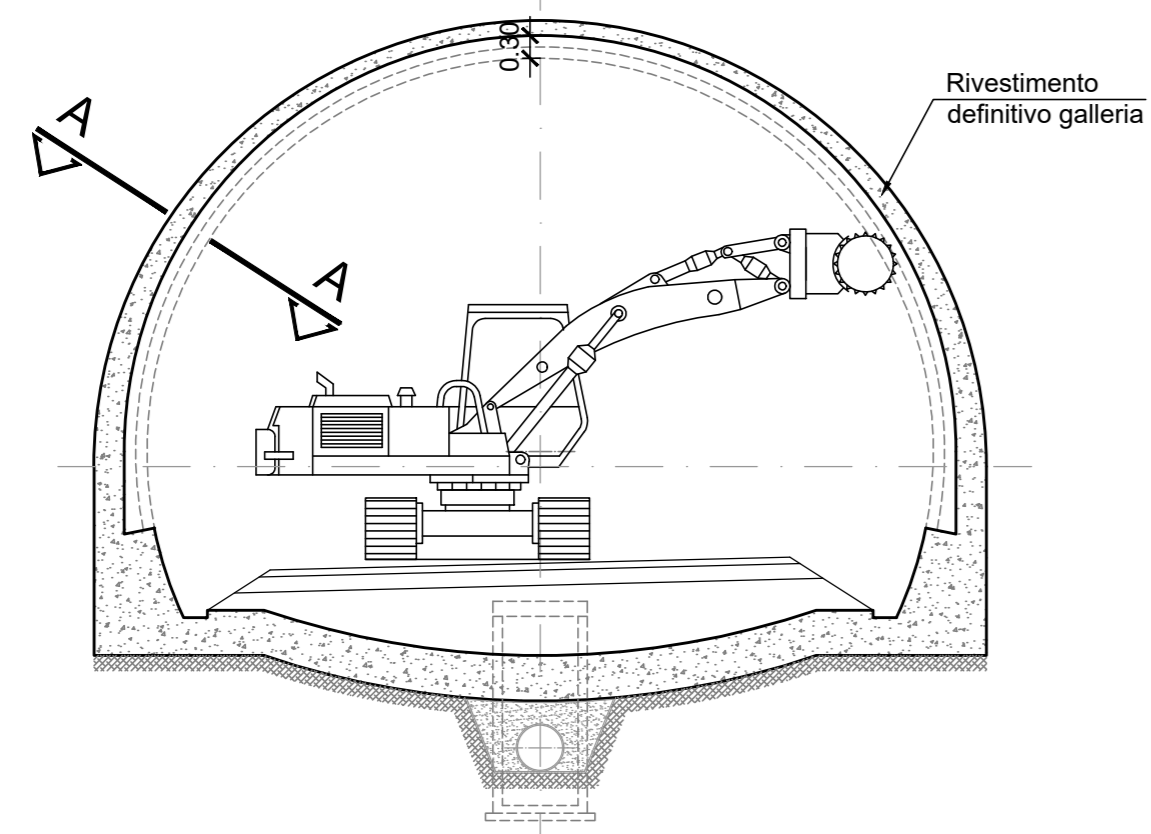

**LAVORAZIONI:**


1. Scarifica di una fascia di rivestimento definitivo esistente di spessore 30cm e di larghezza 100cm per l'intera lunghezza trasversale della calotta fino alle murette che non verranno invece demolite.

**SEZIONE A-A**

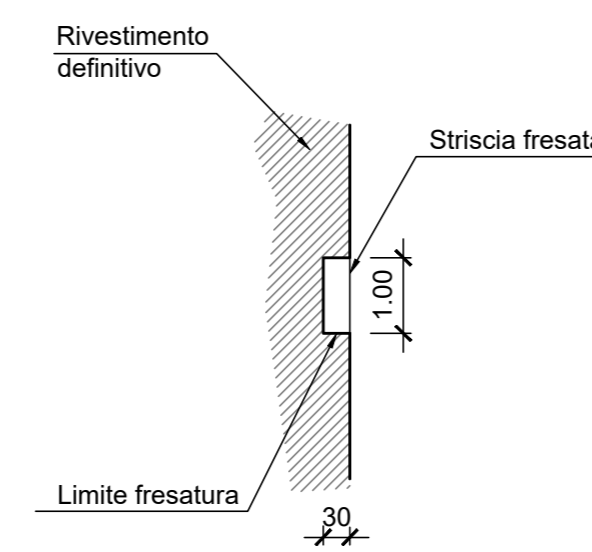

**FASE 4**

SCALA 1:100

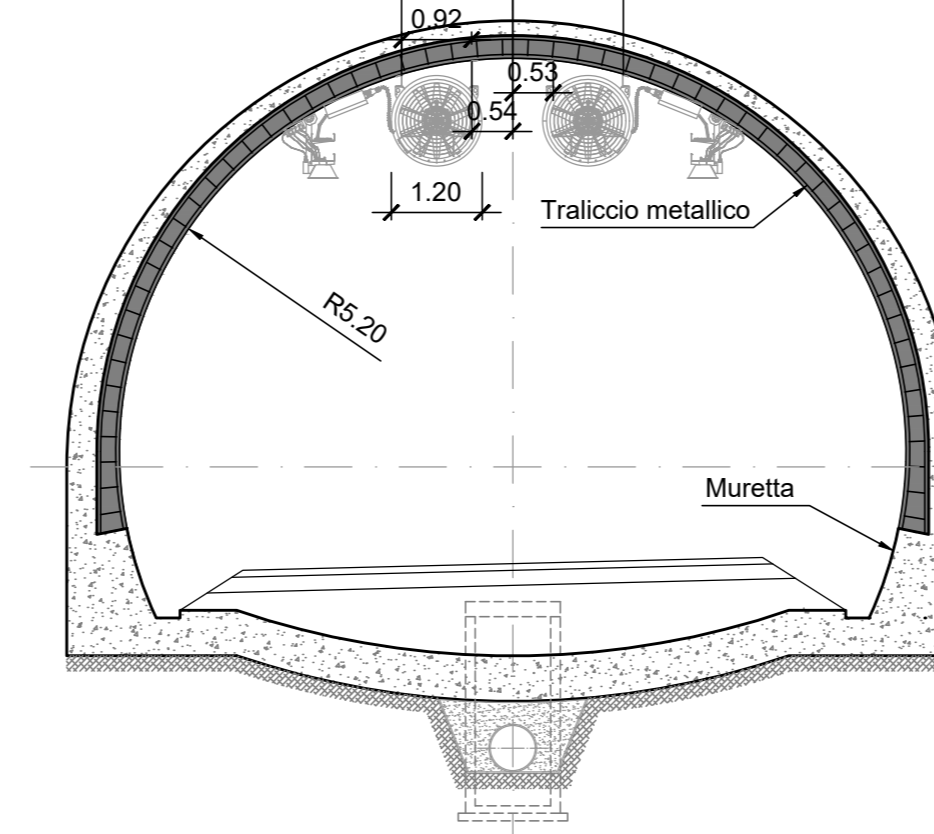


**LAVORAZIONI:**

4. Completamento della finiture interne e fissaggio dei ventilatori.

**FASE 2**

SCALA 1:100

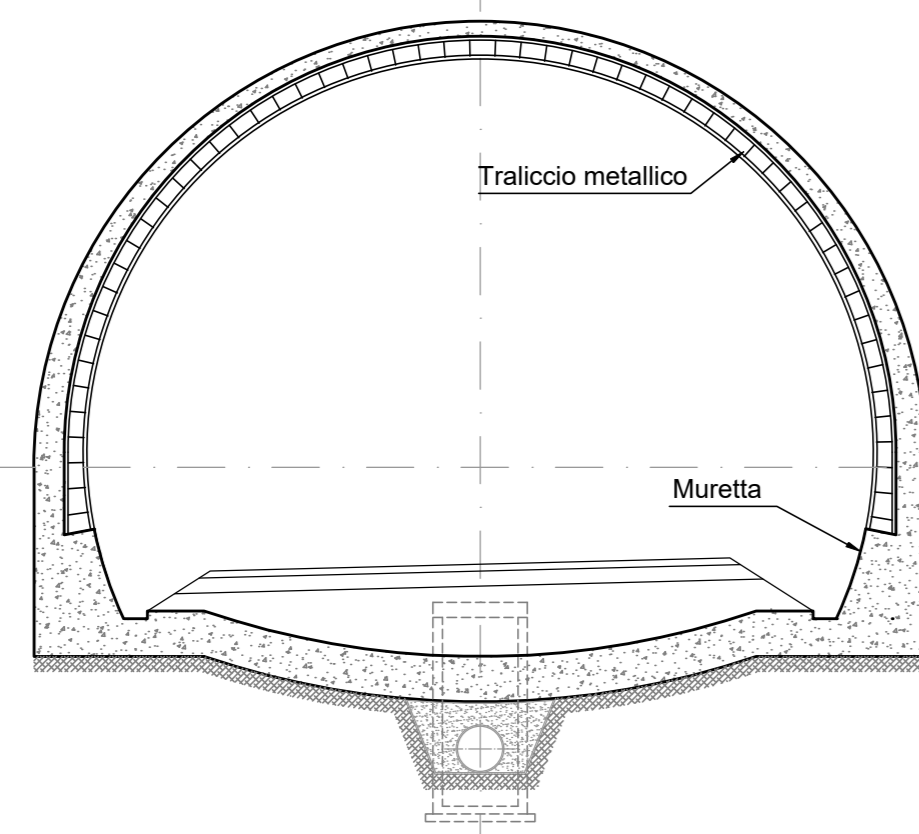

**LAVORAZIONI:**

2. Posa delle armature con particolare cura all'ancoraggio delle stesse alla muretta.

GRUPPO FS ITALIANE

**Direzione Tecnica**

**ITINERARIO INTERNAZIONALE E78 S.G.C. GROSSETO – FANO**  
 Tratto Selci Lama (E45) – S. Stefano di Gaifa  
 Adeguamento a 2 corsie della Galleria della Guinza (lotto 2) e del tratto Guinza – Mercatello Ovest (lotto 3)  
 1° stralcio

**PROGETTO ESECUTIVO** cod. AN58

<p><b>PROGETTAZIONE:</b>                  ING. RICCARDO FERRARI - Società Pro Ter Srl                  Ordine Ingegneri Provincia di Milano n. 18045</p> <p><b>MANDATARIA:</b>  </p> <p><b>MANDANTE:</b>  </p>	<p><b>IL RESPONSABILE DELL'INTEGRAZIONE DELLE PRESTAZIONI:</b>                  ING. MASSIMO MENGHI - Società Pro Ter Srl                  Ordine Ingegneri Provincia di Milano n. 18045</p> <p><b>IL GEOLOGO:</b>                  ING. GIANLUIGI MARIOTTI - Società Pro Ter Srl                  Ordine Ingegneri Provincia di Milano n. 18045</p> <p><b>IL COORDINATORE PER LA SICUREZZA IN FASE DI PROGETTAZIONE:</b>                  ING. MASSIMO MENGHI - Società Pro Ter Srl                  Ordine Ingegneri Provincia di Milano n. 18045</p> <p><b>VISTO: IL RESP. DEL PROCEDIMENTO:</b>                  ING. RICCARDO FERRARI</p> <p><b>PROTOCOLLO:</b> _____ <b>DATA:</b> _____</p>
--	---

**06 - OPERE D'ARTE MAGGIORI IN SOTTERRANEO**  
**06.01 - GN.01 - GALLERIA GUINZA - GALLERIA NATURALE**  
 Sezione corrente - Intervento tipo C - Fasi esecutive

CODICE PROGETTO	NOME FILE	REVISIONE	SCALA
PROGETTO L0702M E 2101	TOGGNO10TSE02A.pdf		
C			
B			
A			

REV.	DESCRIZIONE	DATA	REDAITTO	VERIFICATO	APPROVATO