



SEZIONE CORRENTE  
(STATO DI FATTO)

SCALA 1:50

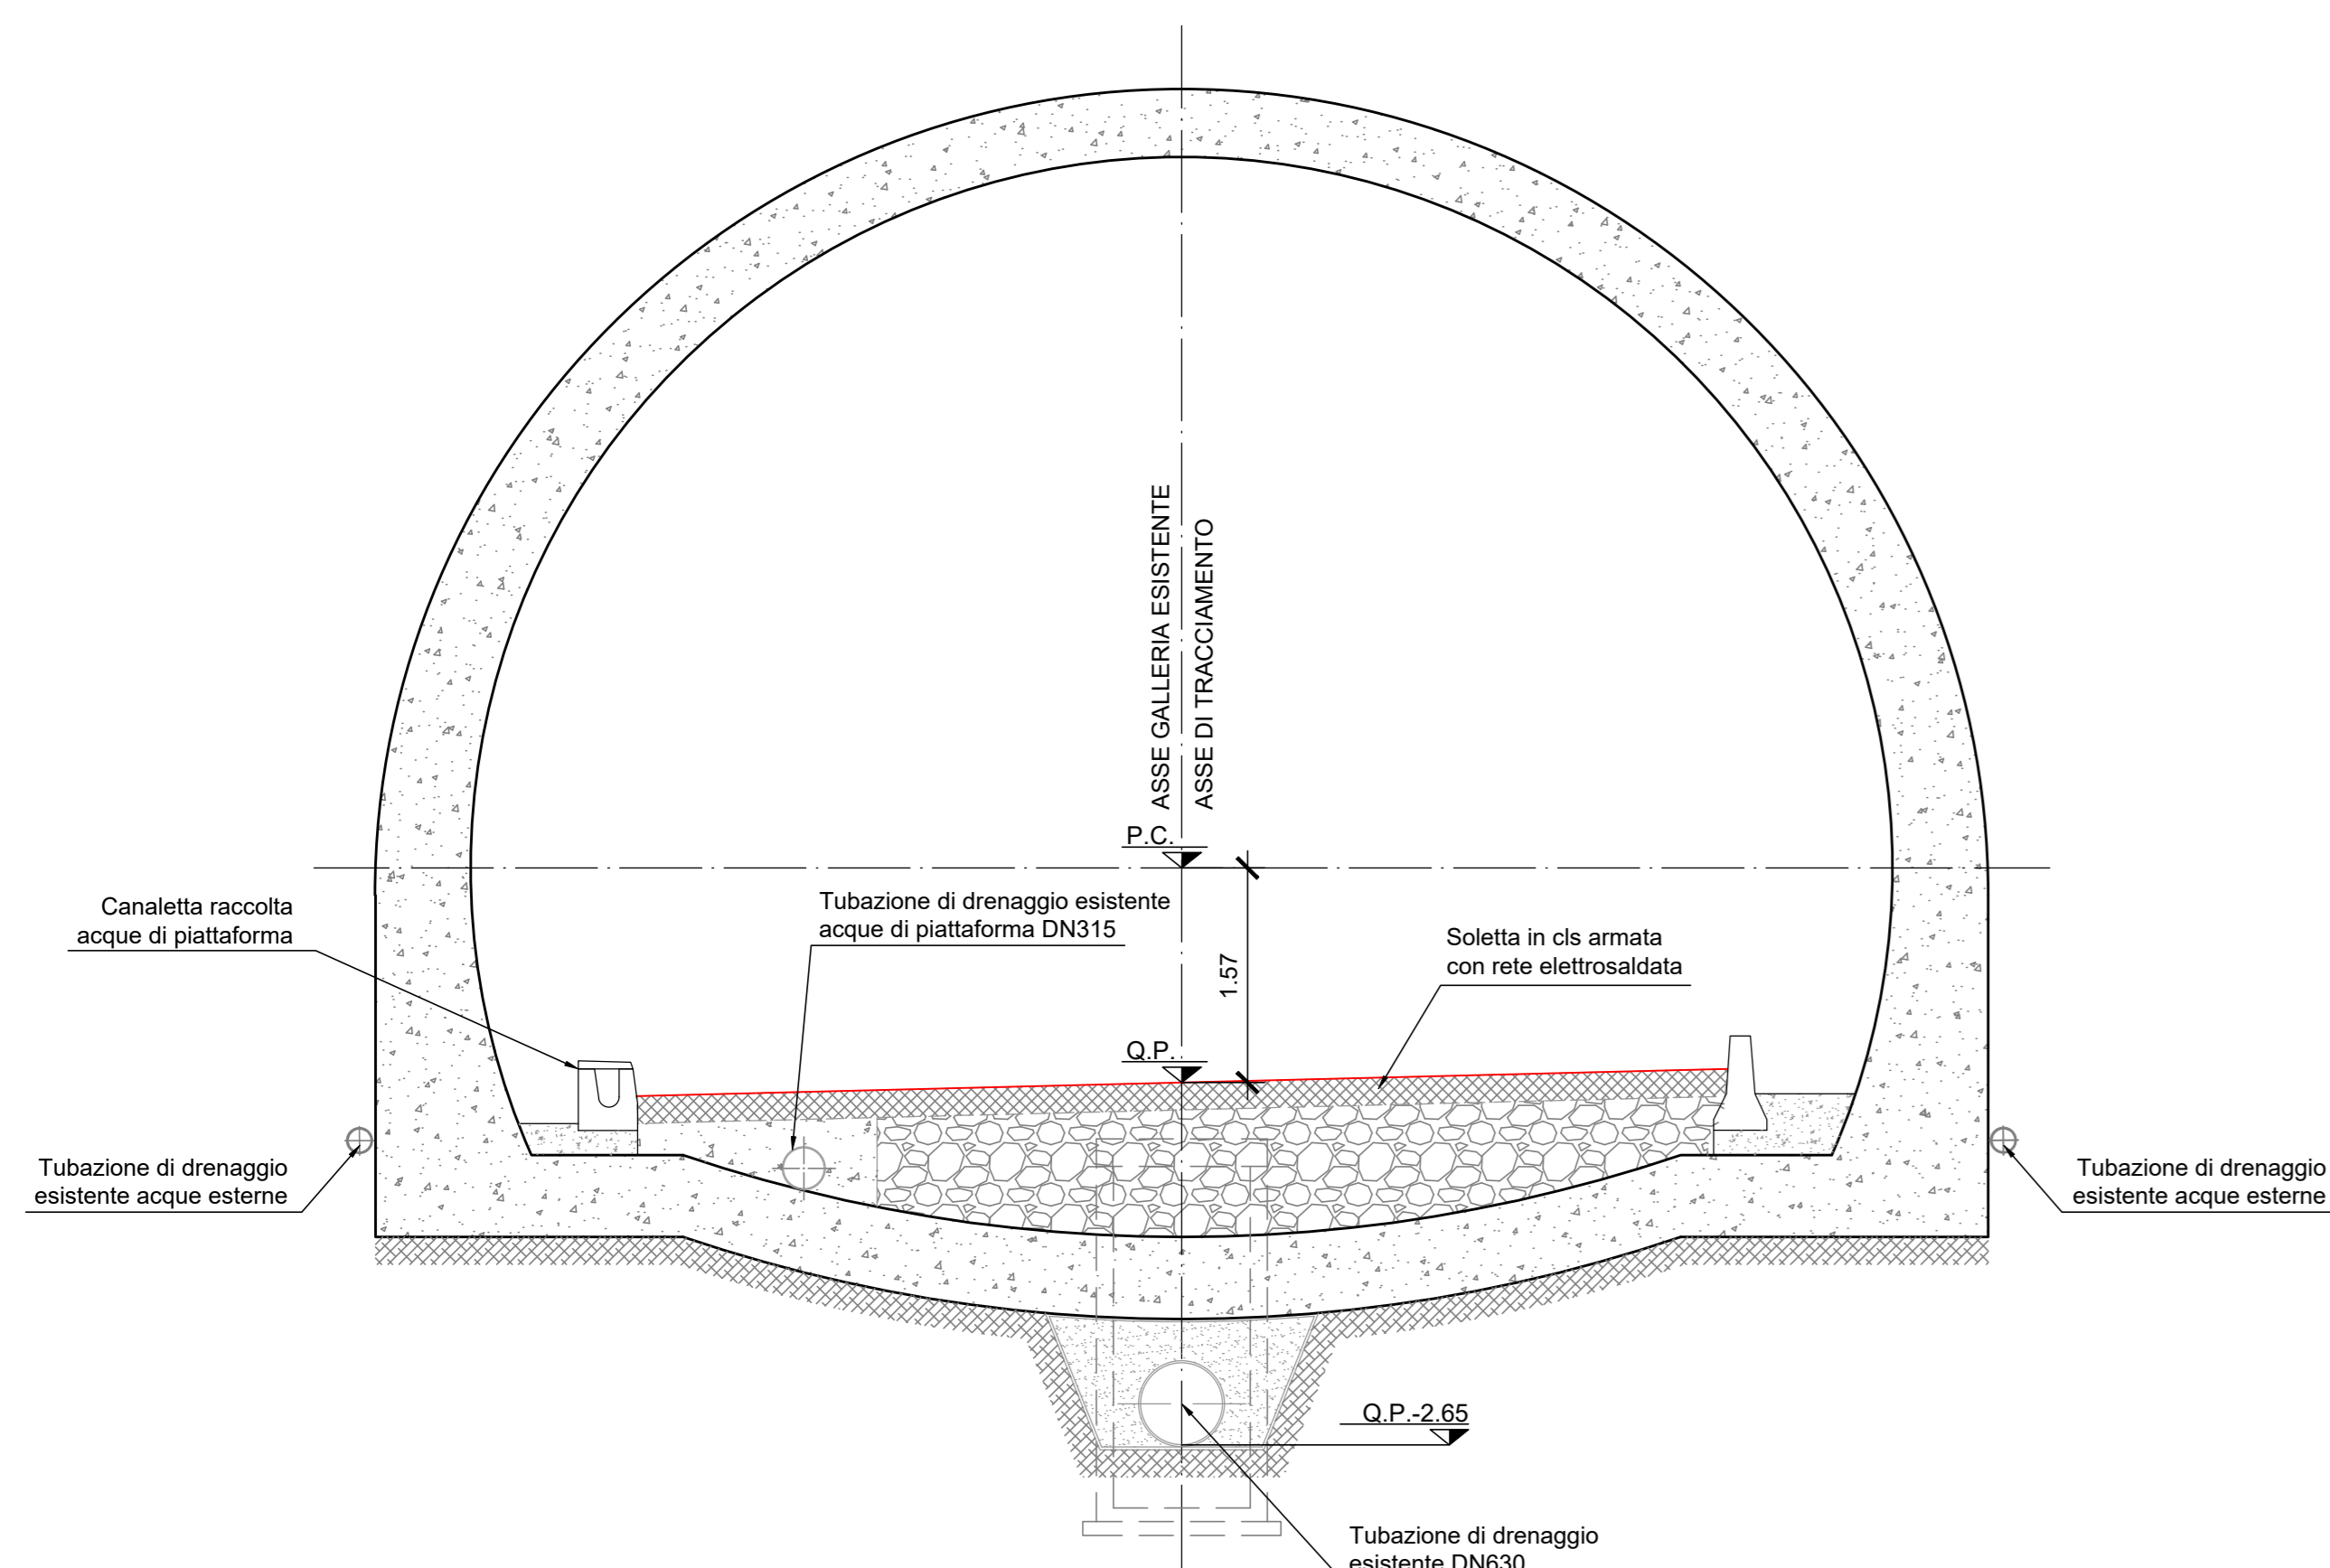


SEZIONE CORRENTE  
(STATO DI PROGETTO)

SCALA 1:50

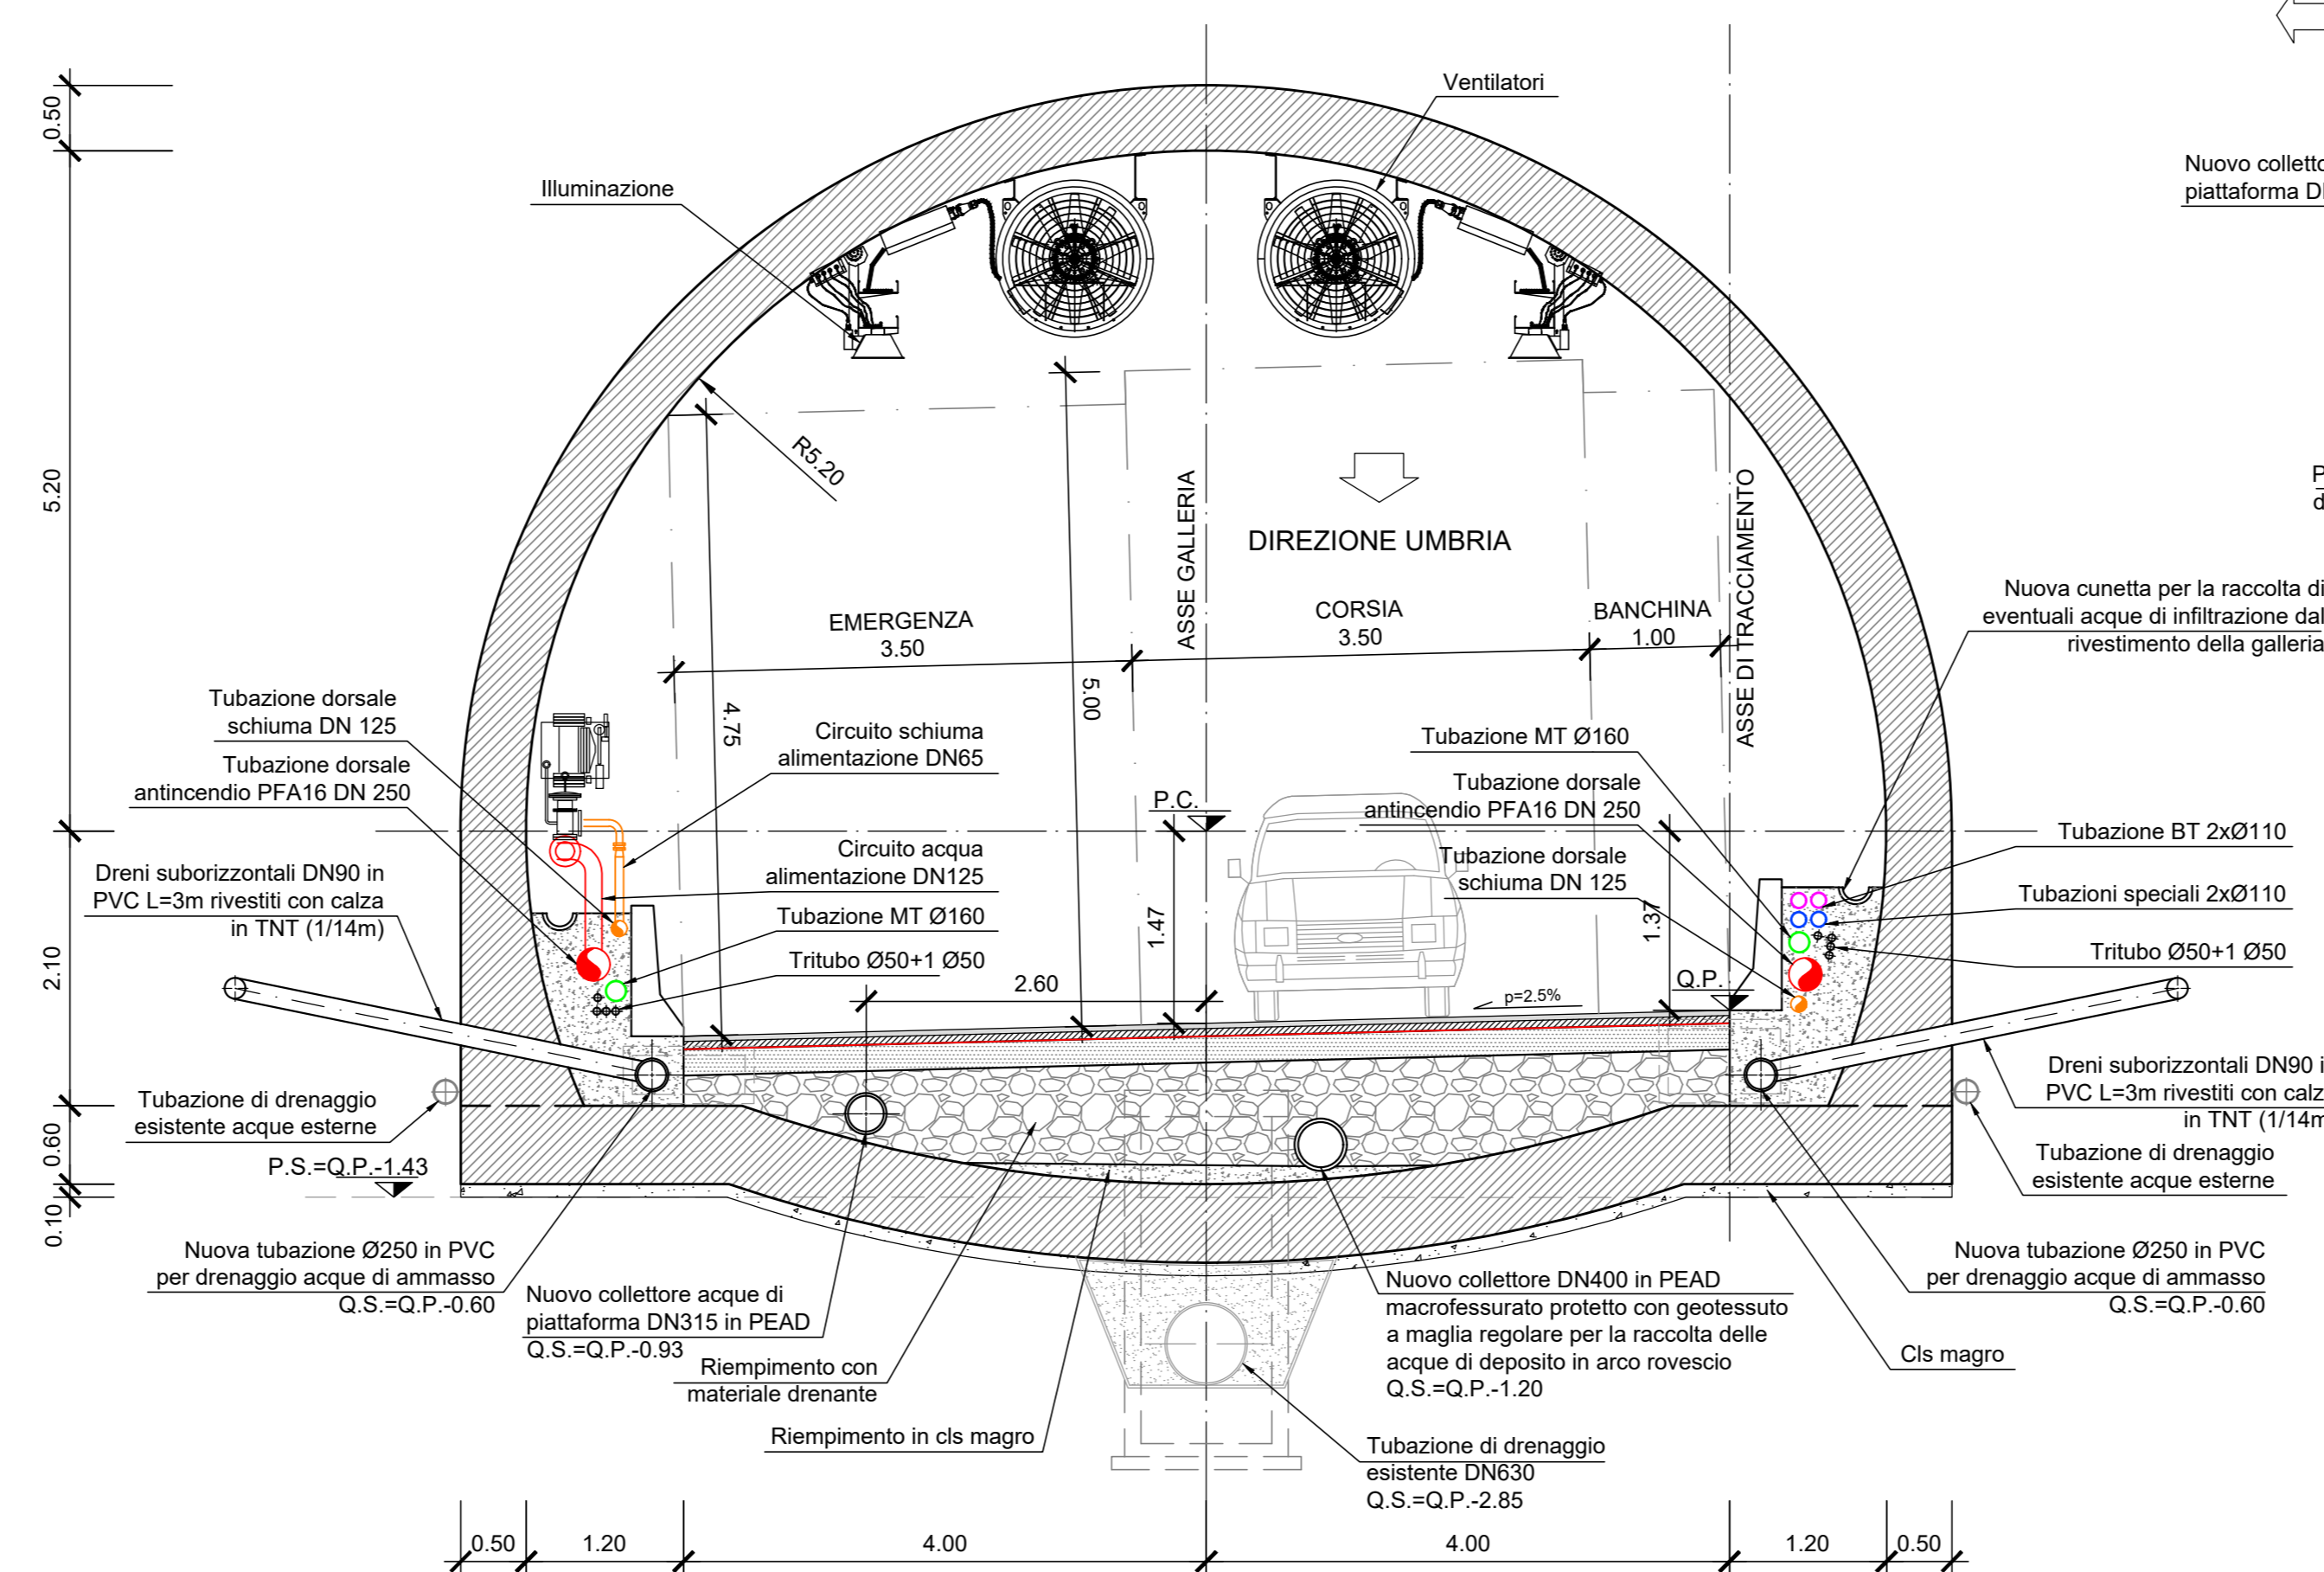


INDICAZIONE SCHEMATICA DISTANZIAMENTO POZZETTI IN GALLERIA

SCALA 1:200

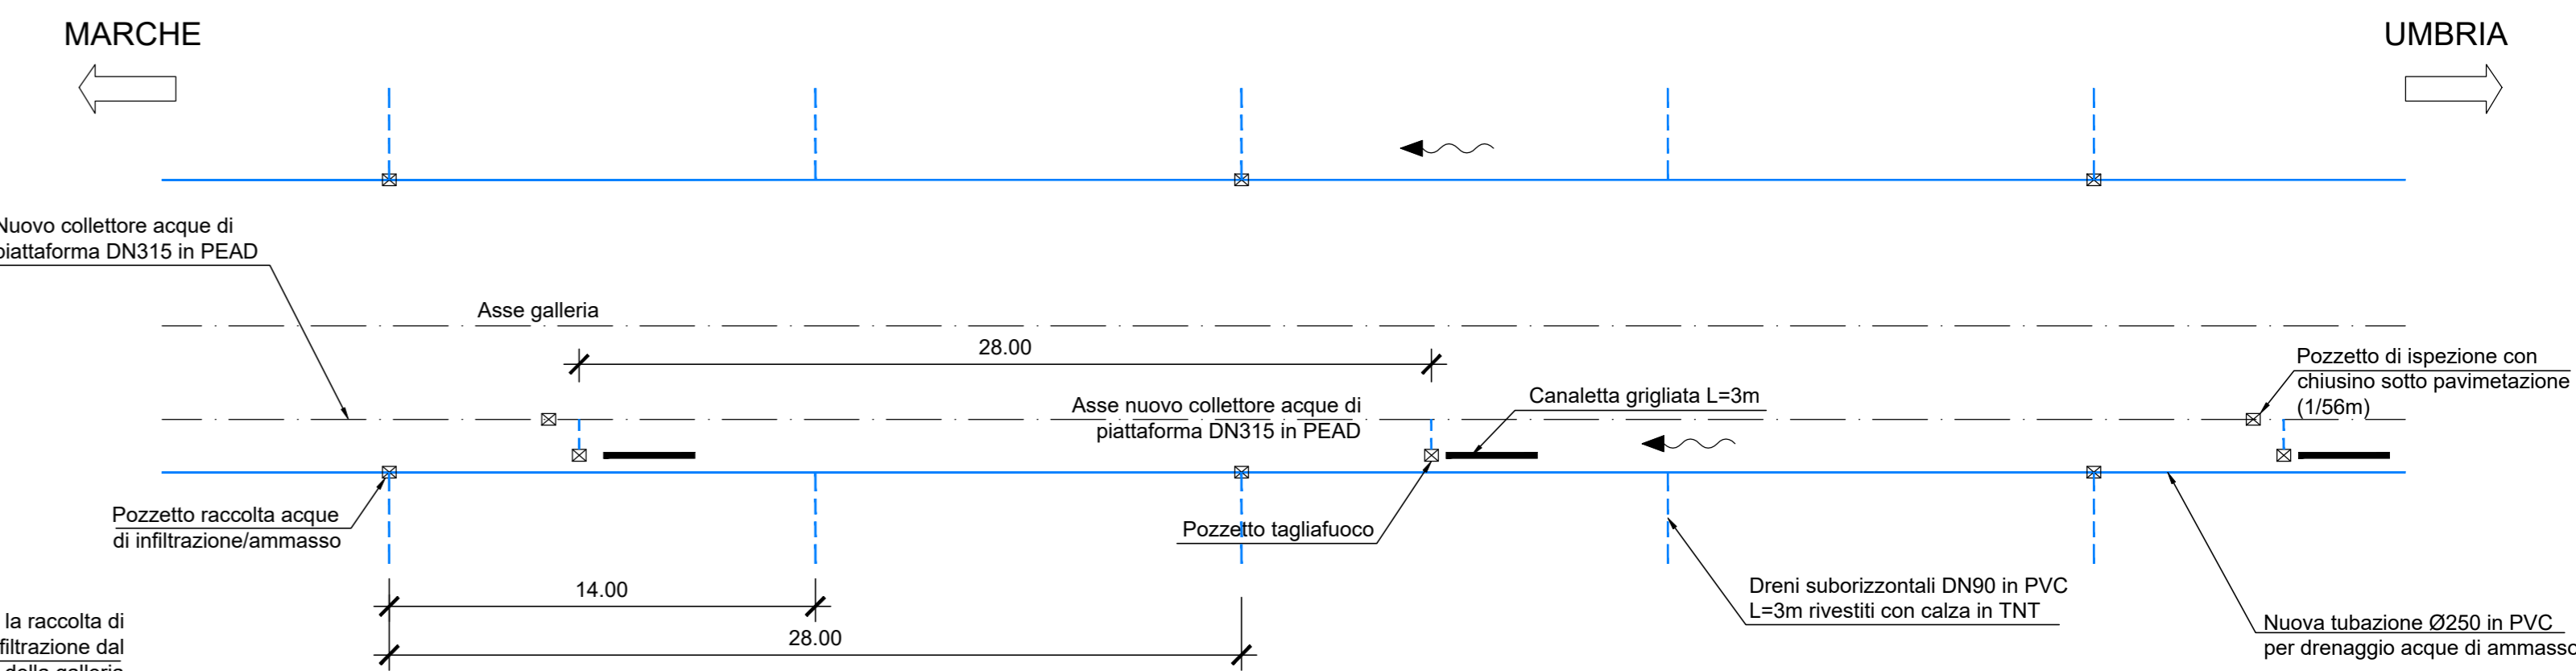


PIANTA POZZETTI ACQUE DI PIATTAFORMA

SCALA 1:50

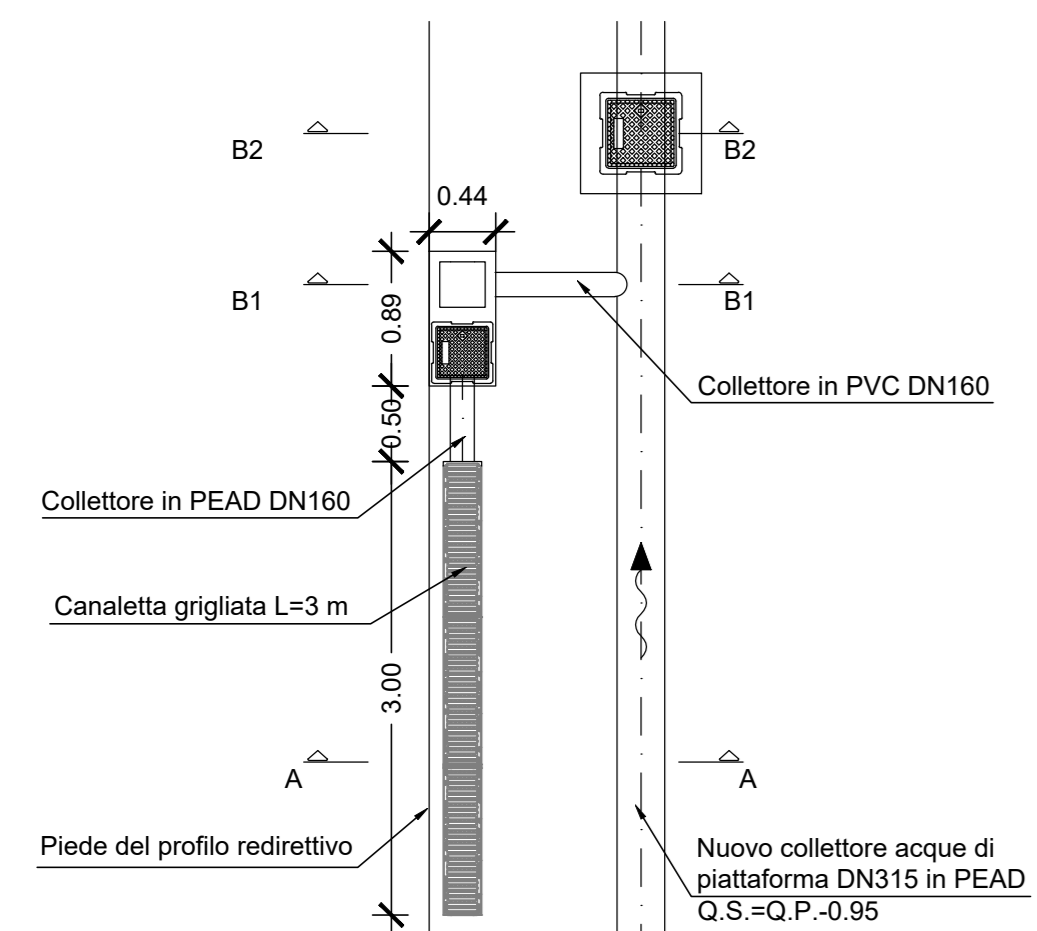


PIANTA POZZETTI ACQUE DI AMMASSO

SCALA 1:100

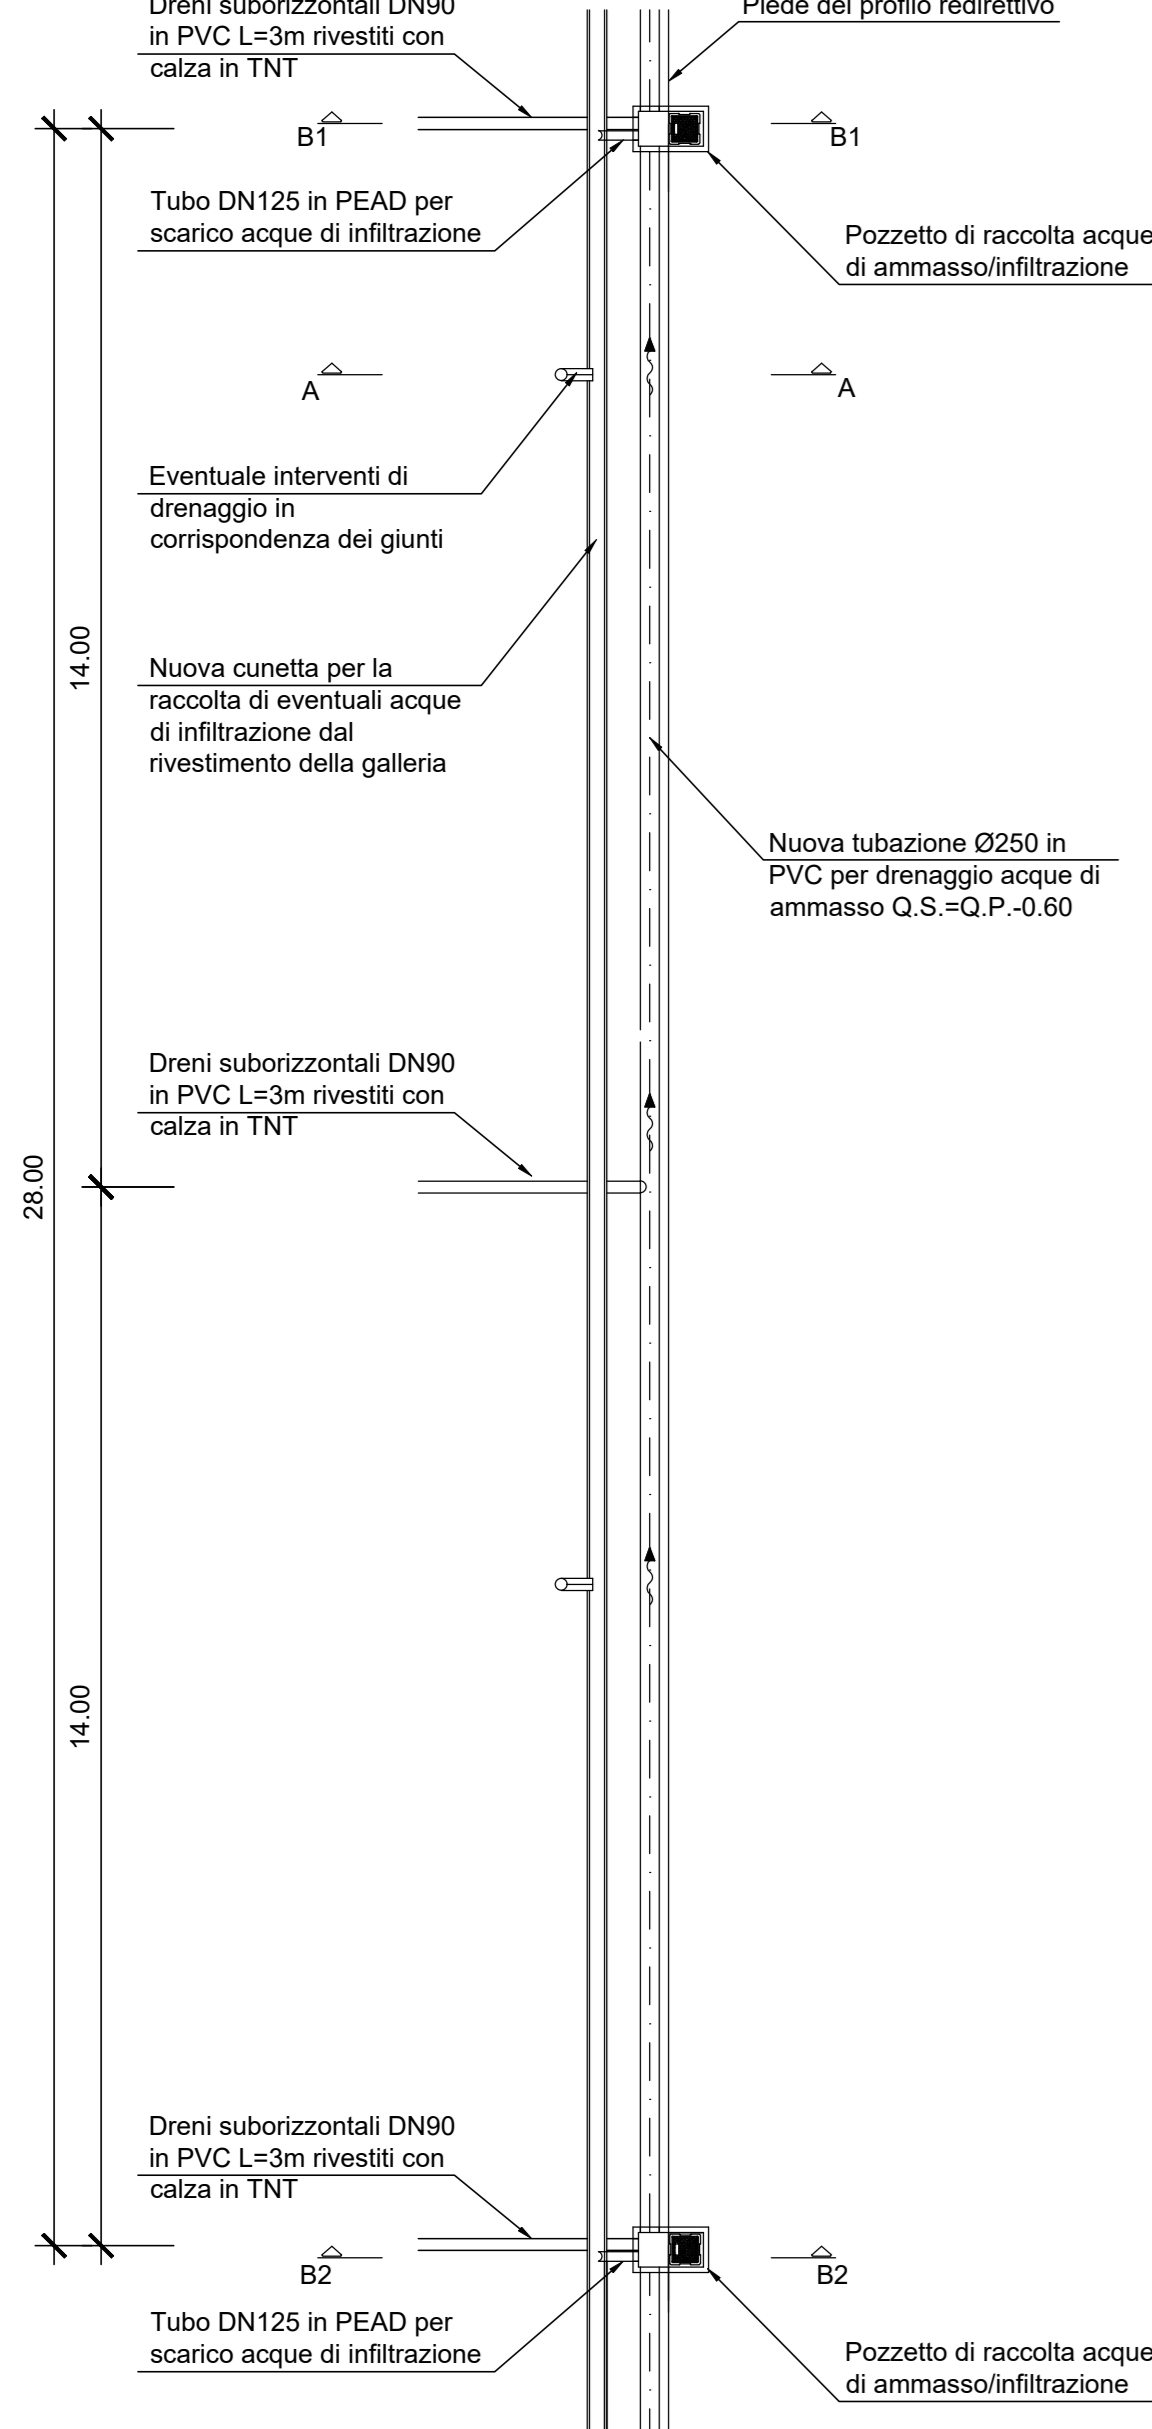


PARTICOLARE IN CORRISPONDENZA DEI POZZETTI  
PER LO SMALTIMENTO DELLE ACQUE DI PIATTAFORMA

SCALA 1:50

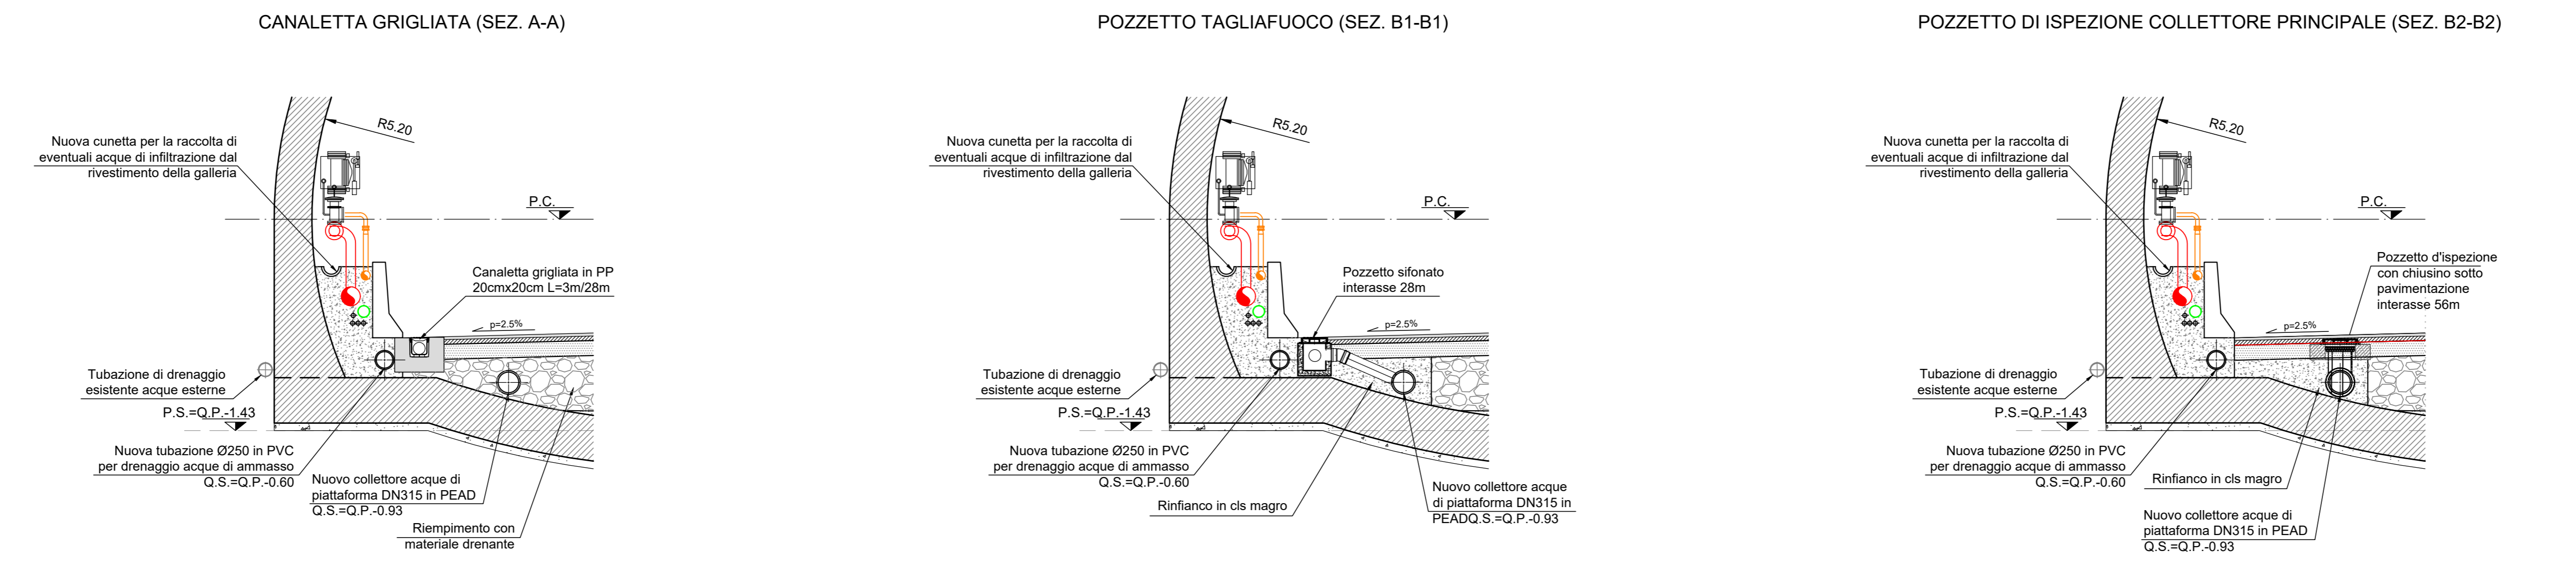

PARTICOLARE IN CORRISPONDENZA DEI POZZETTI  
PER LO SMALTIMENTO DELLE ACQUE DI AMMASSO/INFILTRAZIONE

SCALA 1:50

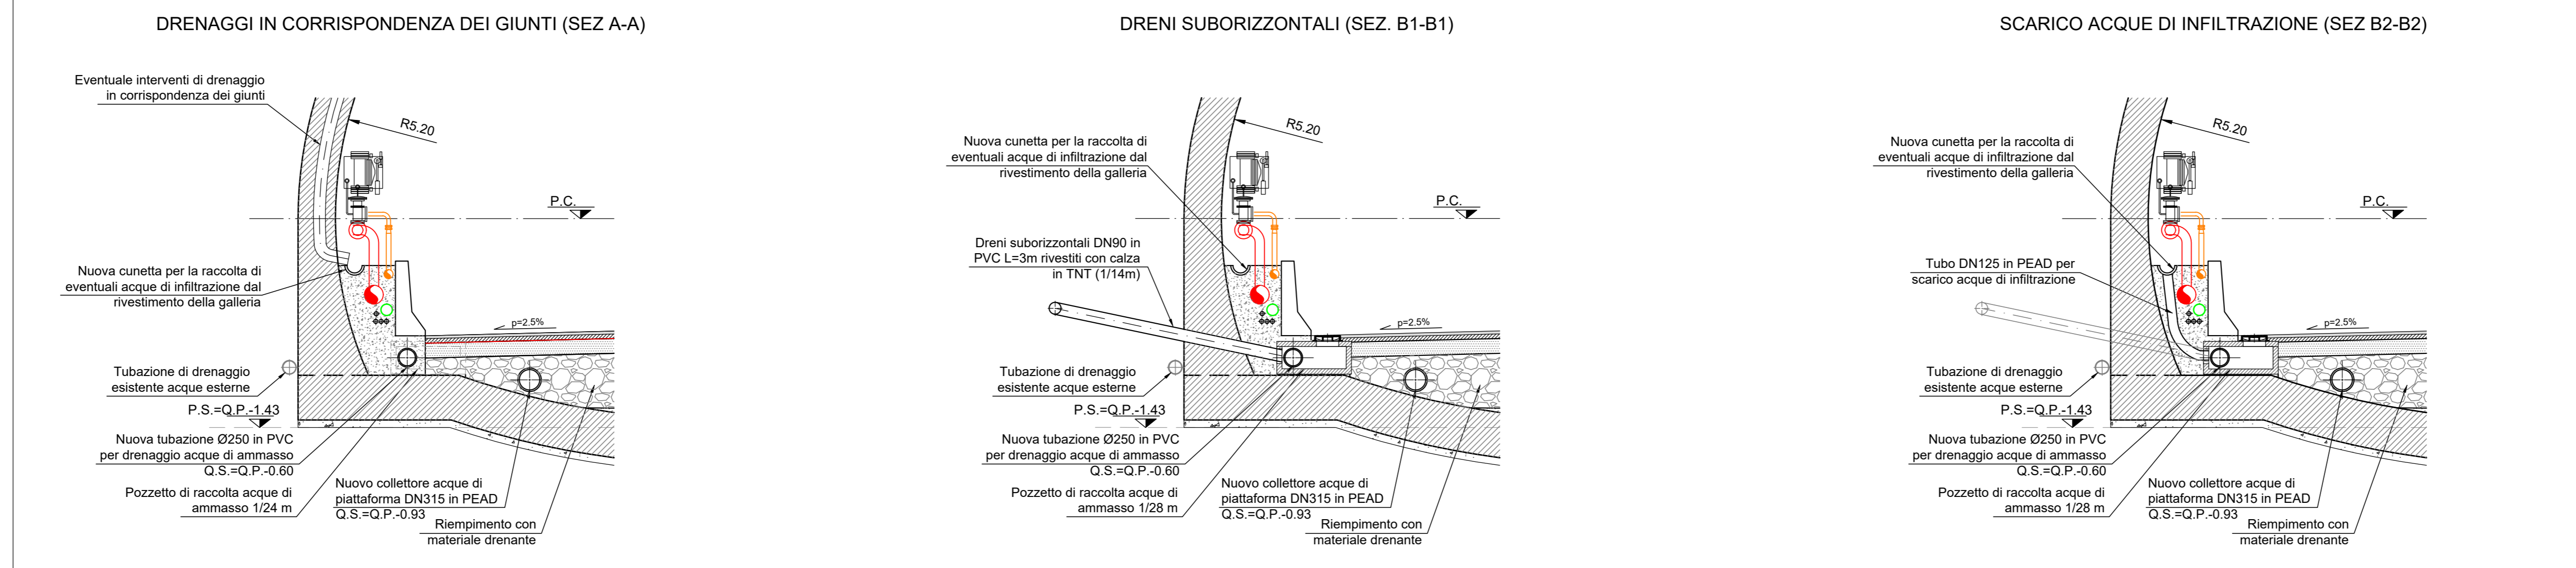

NOTE

Il passo dei pozzetti per la raccolta delle acque di ammasso/infiltrazione e delle acque di piattaforma è indicativo. Per la scansione esatta dei pozzetti si rimanda agli elabori idraulici.

LEGENDA

P.C. = Piano dei Centri  
Q.P. = Quota Progetto  
P.S. = Piano Scavo  
Q.S. = Quota scormiento tutti



Direzione Tecnica

ITINERARIO INTERNAZIONALE E78 S.G.C. GROSSETO – FANO  
Tratto Selci Lama (E45) – S. Stefano di Gaio  
Adeguamento a 2 corsie della Galleria della Guinza (lotto 2)  
e del tratto Guinza – Mercatello Ovest (lotto 3)  
1° stralcio

PROGETTO ESECUTIVO

cod. AN58

PROGETTAZIONE: MANDATARIA: MANDANTI:  
RACCOMANDA: PRO ITER  
TEMPORANEO PROGETTISTI: CITEVA s.p.a. sinergo

IL RESPONSABILE DELL'INTEGRAZIONE DELLE PRESTAZIONI  
SPECIALISTICHE:  
Ing. Riccardo Formisani - Società Pro Ter Srl  
Ordine Ingegneri Provincia di Milano n. 18945

OPERE D'ARTE MAGGIORI:  
DOTT. ING. ENZO MARIA POZZANTI  
S.p.A. Sette  
di viale  
n° 4 18945  
MILANO

IL GEOLOGO:  
Dott. Gian. Massimo Mazzaracca - Società Pro Ter Srl  
Albo Geol. Lombardia n. 4762

IL COORDINATORE PER LA SICUREZZA IN FASE DI PROGETTAZIONE:  
Ing. Massimo Mengoli - Società Pro Ter Srl  
Ordine Ingegneri Provincia di Varese n. 1502

VISTO: IL RESP. DEL PROCEDIMENTO:  
Dott. Ing. Giovanni Colucci

PROTOCOLLO: DATA:

06 - OPERE D'ARTE MAGGIORI IN SOTTERRANEO  
06.01 - GN.01 - GALLERIA GUINZA - GALLERIA NATURALE

Architettonico sezione corrente

CODICE PROGETTO	NOME FILE	REVISIONE	SCALA
PROGETTO	TOOGN01OST01A.pdf		
L0702M E 2101		A	1:50
D			
C			
B			
A	EMMISSIONE	FEBBRAIO 2023	ALESSIO MOJA PIZZAROTTI
REV.	DESCRIZIONE	DATA	REDATTO VERIFICATO APPROVATO