PIANTA

SCALA 1:50

STATO DI PROGETTO

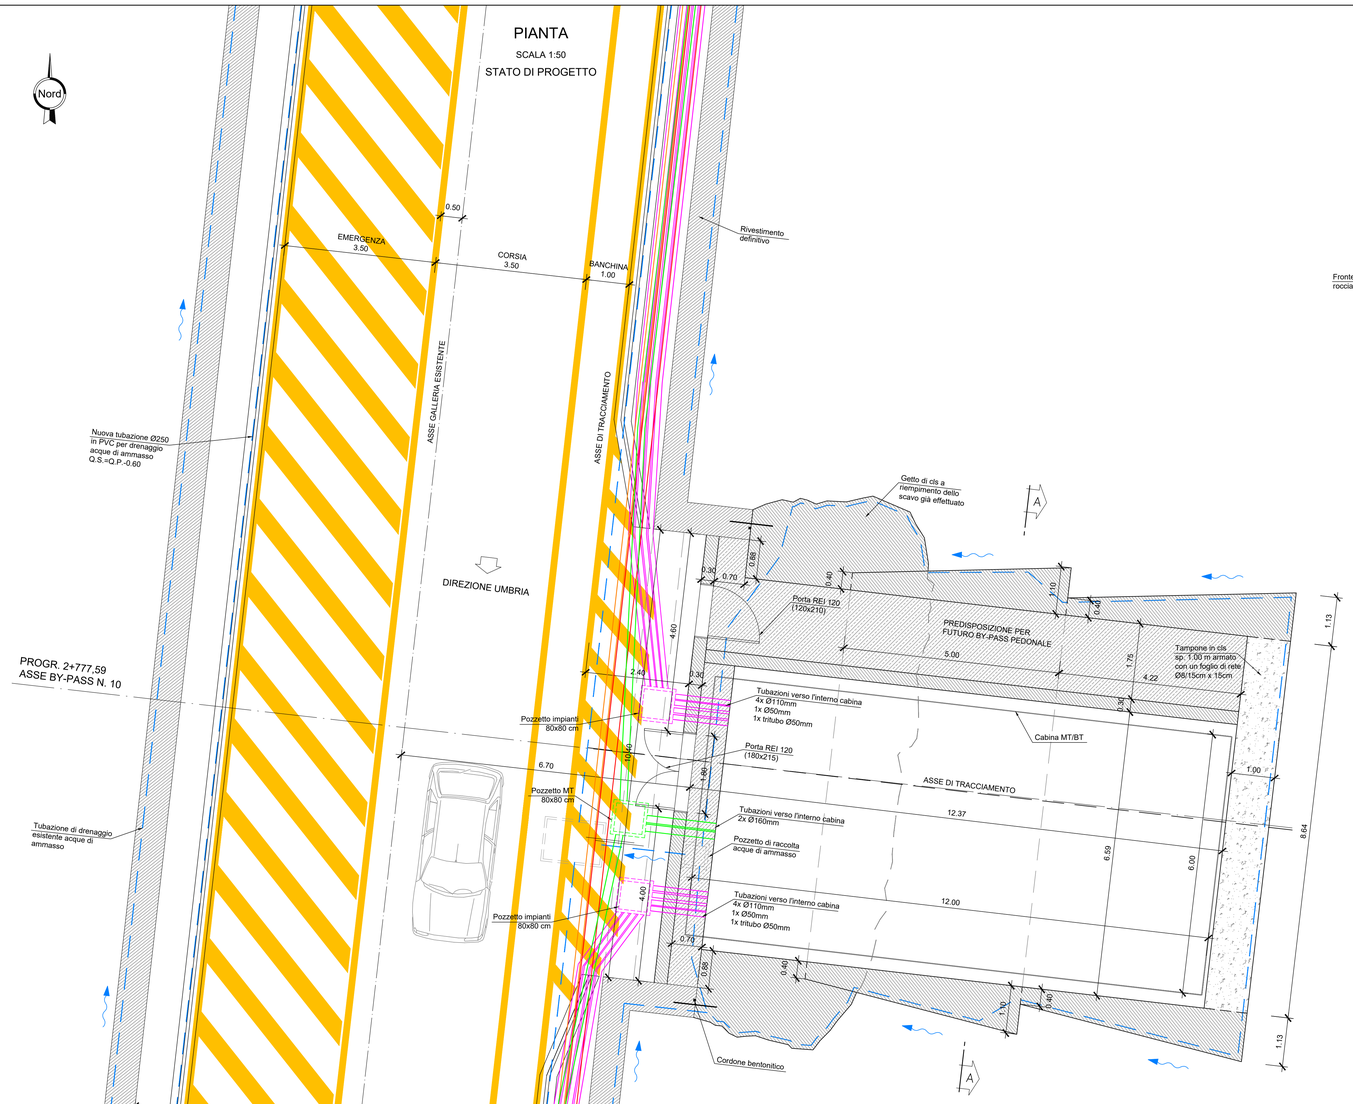

PROFILO LONGITUDINALE

SCALA 1:50

STATO DI FATTO

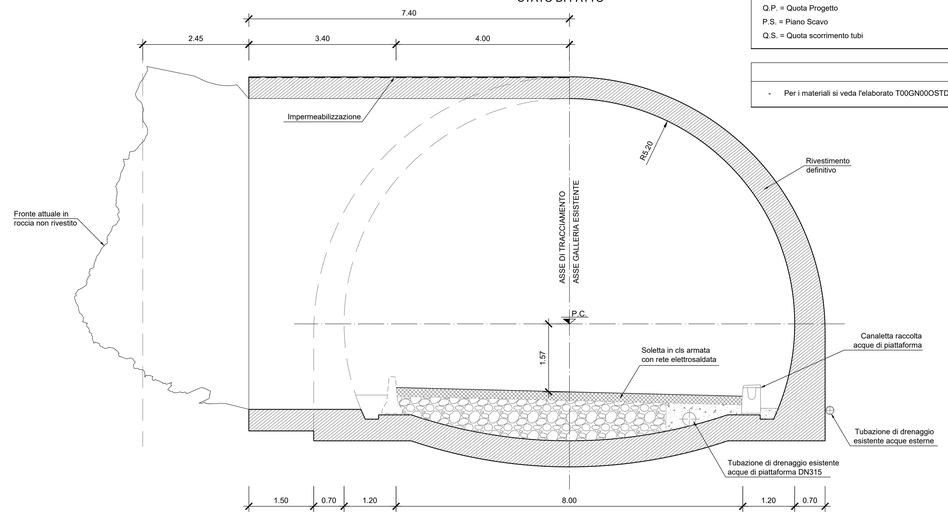

LEGENDA

- P.C. = Piano dei Centri
- Q.P. = Quota Progetto
- P.S. = Piano Scavo
- Q.S. = Quota scorrimento tubi

NOTE

- Per i materiali si veda l'elaborato T00GN00OSTDC01A.

SEZIONE A-A

SCALA 1:50

STATO DI PROGETTO

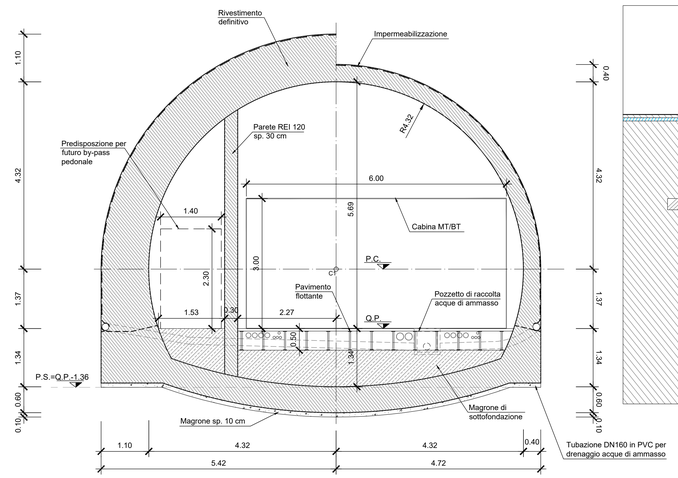

DETTAGLIO 1

SCALA 1:5

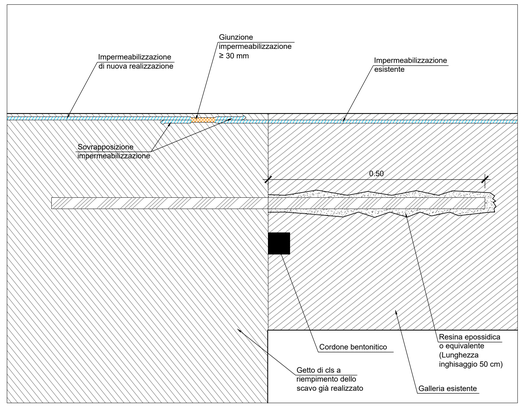

PROFILO LONGITUDINALE

SCALA 1:50

STATO DI PROGETTO

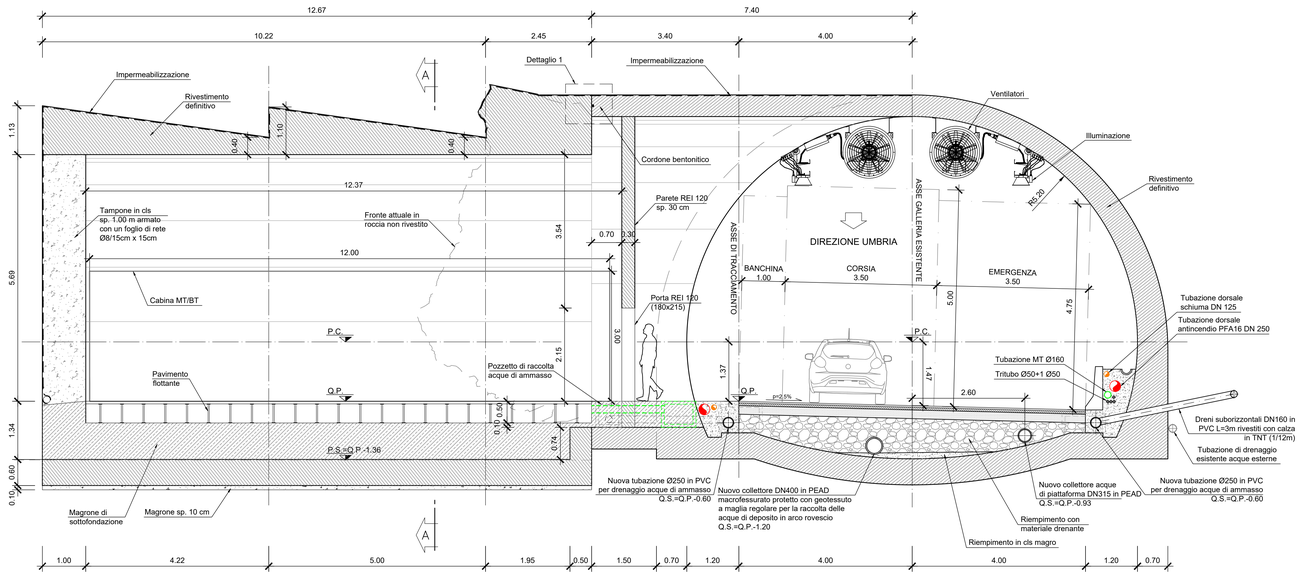

anas
GRUPPO FS ITALIANE

Direzione Tecnica

ITINERARIO INTERNAZIONALE E78 S.G.C. GROSSETO – FANO
Tratto Selci Lama (E45) – S. Stefano di Gaifa
Adeguamento a 2 corsie della Galleria della Guinza (lotto 2)
e del tratto Guinza – Mercatello Ovest (lotto 3)
1° stralcio

PROGETTO ESECUTIVO

COD. AN58

PROGETTAZIONE:
RAGGRUPPAMENTO TEMPORANEO PROGETTISTI:

MANDATARIA: PRO ITER Progetto Infrastrutture Territorio s.r.l.

MANDANTI: ATRIVA Progettazione Ingegneria Ambiente; sinergo

IL RESPONSABILE DELL'INTEGRAZIONE DELLE PRESTAZIONI SPECIALISTICHE:
Ing. Riccardo Formichi – Società Pro Iter Srl
Ordine Ingegneri Provincia di Milano n. 18045

IL GEOLOGO:
Dott. Geol. Massimo Mezzanzanica – Società Pro Iter Srl
Albo Geol. Lombardia n. A762

IL COORDINATORE PER LA SICUREZZA IN FASE DI PROGETTAZIONE:
Ing. Massimo Mongini – Società Ore.ME.A Srl
Ordine Ingegneri Provincia di Venezia n. 1502

VISTO: IL RESP. DEL PROCEDIMENTO:
Dott. Ing. Vincenzo Catone

OPERE D'ARTE MAGGIORI:
Ing. Enrico Mario Pizzarotti – Società Pro Iter Srl
Ordine Ingegneri Provincia di Milano n. A29470

ORDINE DEGLI INGEGNERI DELLA PROVINCIA DI MILANO
DOTT.ING. GIORGIO RICCARDO Sez.A - Settori: a) civile e ambientale b) industriale c) dell'informazione Iscrizione n° A 18045

ORDINE DEGLI INGEGNERI DELLA PROVINCIA DI MILANO
DOTT.ING. ENRICO MARIO PIZZAROTTI Sez.A - Settori: a) civile e ambientale b) industriale c) dell'informazione Iscrizione n° A 29470

PROTOCOLLO: DATA:

06 - OPERE D'ARTE MAGGIORI IN SOTTERRANEO
06.01 - GN.01 - GALLERIA GUINZA - GALLERIA NATURALE

Nicchia impianti alla progr. 2777,59 m
Architettonico

CODICE PROGETTO	NOME FILE	REVISIONE	SCALA
PROGETTO L0702M · LIV. PROG. E · N. PROG. 2101	T00GN01OSTST09A.pdf CODICE ELAB. T00GN01OSTST09	A	1:50

REV.	DESCRIZIONE	DATA	REDATTO	VERIFICATO	APPROVATO
D					
C					
B					
A	EMISSIONE	FEBBRAIO 2023	ALESSIO	MOJA	PIZZAROTTI