PROSPETTO

SCALA 1:100

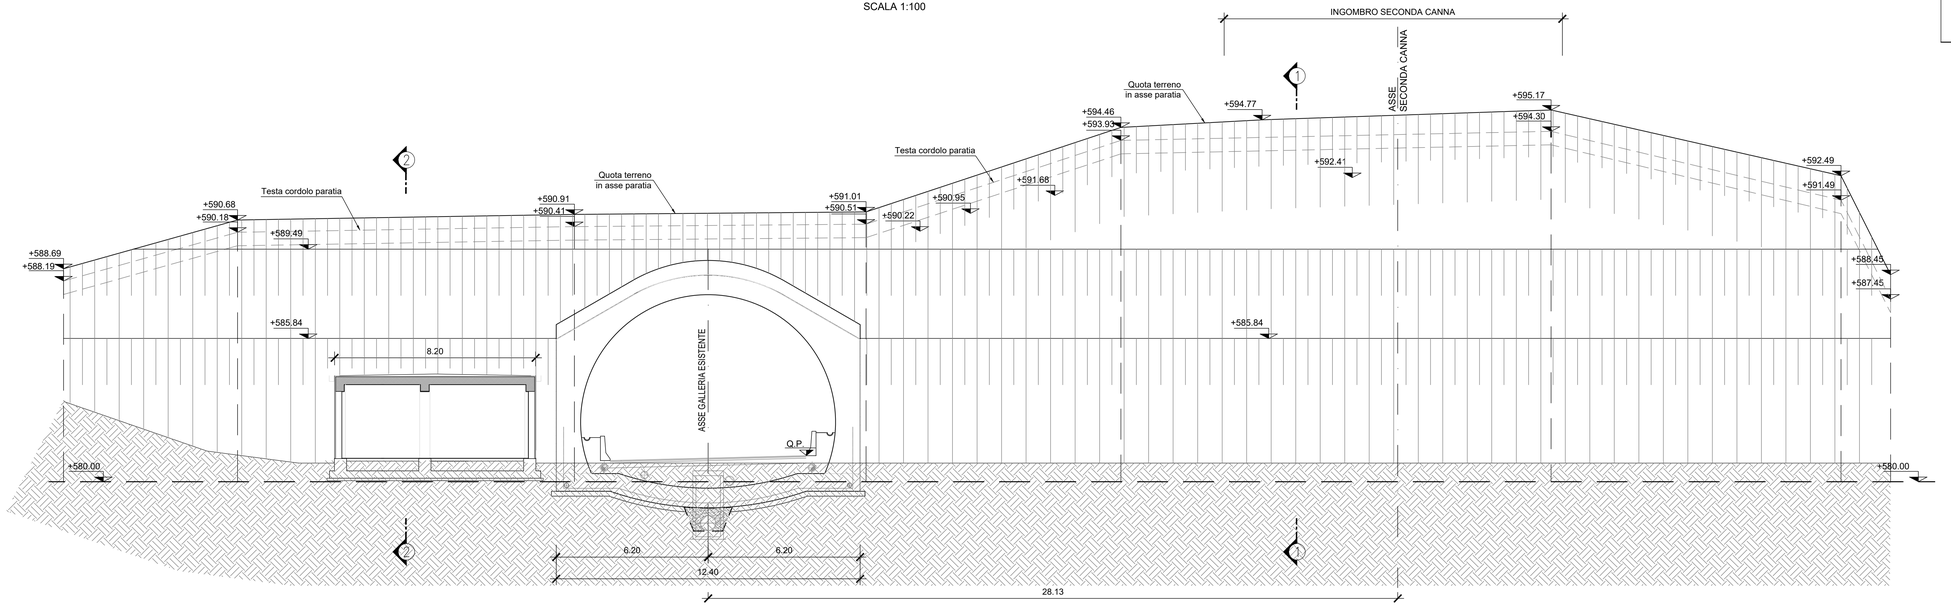

LEGENDA
P.C. = Piano dei Centri
Q.P. = Quota Progetto
P.S. = Piano Scavo

SEZIONE 1-1

SCALA 1:100

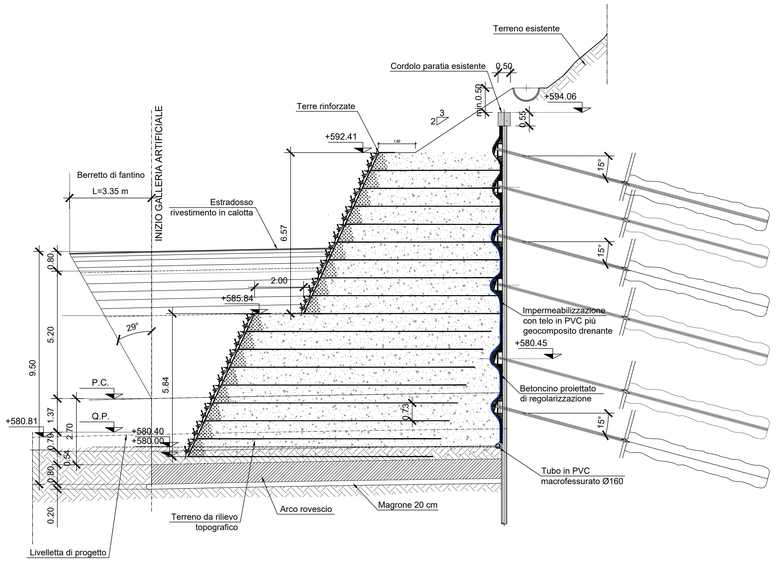

SEZIONE 2-2

SCALA 1:100

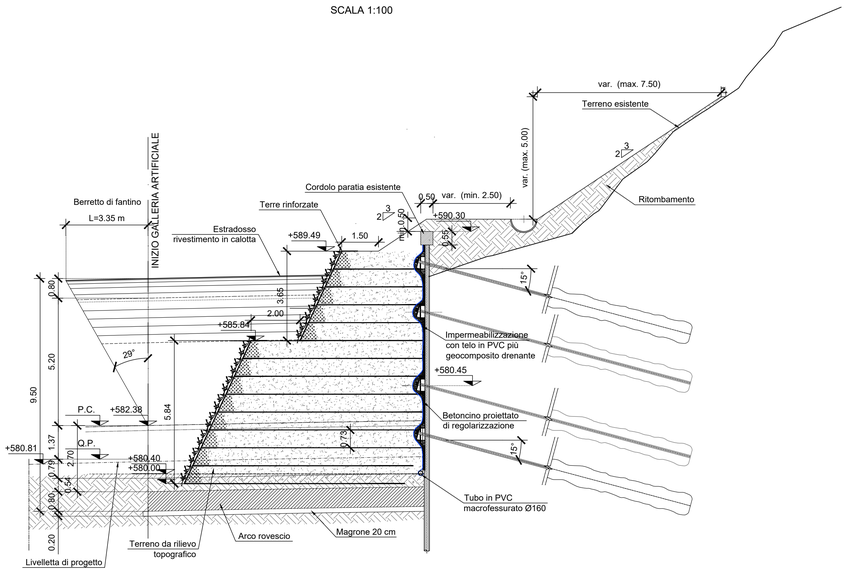

sanas
GRUPPO FS ITALIANE

Direzione Tecnica

ITINERARIO INTERNAZIONALE E78 S.G.C. GROSSETO – FANO
Tratto Selci Lama (E45) – S. Stefano di Gaifa
Adeguamento a 2 corsie della Galleria della Guinza (lotto 2)
e del tratto Guinza – Mercatello Ovest (lotto 3)
1° stralcio

PROGETTO ESECUTIVO — COD. AN58

PROGETTAZIONE:
RAGGRUPPAMENTO
TEMPORANEO PROGETTISTI

MANDATARIA: PRO ITER

MANDANTI: eteria, sinergo

IL RESPONSABILE DELL'INTEGRAZIONE DELLE PRESTAZIONI SPECIALISTICHE:
Ing. Riccardo Formichi – Società Pro Iter Srl
Ordine Ingegneri Provincia di Milano n. 18045

IL GEOLOGO:
Dott. Geol. Massimo Mezzanzanica – Società Pro Iter Srl
Albo Geol. Lombardia n. A762

IL COORDINATORE PER LA SICUREZZA IN FASE DI PROGETTAZIONE:
Ing. Massimo Mangini – Società Eteria SA Srl
Ordine Ingegneri Provincia di Varese n. 1502

VISTO: IL RESP. DEL PROCEDIMENTO:
Dott. Ing. Vincenzo Catone

PROTOCOLLO: DATA:

OPERE D'ARTE MAGGIORI:
Ing. Enrico Maria Pizzarotti – Società Pro Iter Srl
Ordine Ingegneri Provincia di Milano n. A29470

ORDINE DEGLI INGEGNERI DELLA PROVINCIA DI MILANO — DOTT.ING. FORMICHI RICCARDO Sez.A Settori: a) civile e ambientale b) industriale c) dell'informazione n° A 18045 — MILANO

ORDINE DEGLI INGEGNERI DELLA PROVINCIA DI MILANO — DOTT.ING. ENRICO MARIA PIZZAROTTI Sez.A Settori a) civile e ambientale b) industriale c) dell'informazione n° A 29470 — MILANO

06 - OPERE D'ARTE MAGGIORI IN SOTTERRANEO
06.02 - GA.01 - GALLERIA GUINZA - IMBOCCO LATO UMBRIA
06.02.01 - PARTE GENERALE
Stato di progetto - Prospetto e sezioni

CODICE PROGETTO			NOME FILE	REVISIONE	SCALA
PROGETTO	LIV. PROG.	N. PROG.	T00GA01OSTDI01A.pdf		
LO702M	E	2101	CODICE ELAB. T00GA01OSTDI01	A	VARIE

REV.	DESCRIZIONE	DATA	REDATTO	VERIFICATO	APPROVATO
D					
C					
B					
A	EMISSIONE	FEBBRAIO 2023	ALESSIO	MOJA	PIZZAROTTI