




FASE 01 1:100
 - INCHISSAGGIO FERRI ALLA SEZIONE ESISTENTE
 - ESECUZIONE WATERSTOP

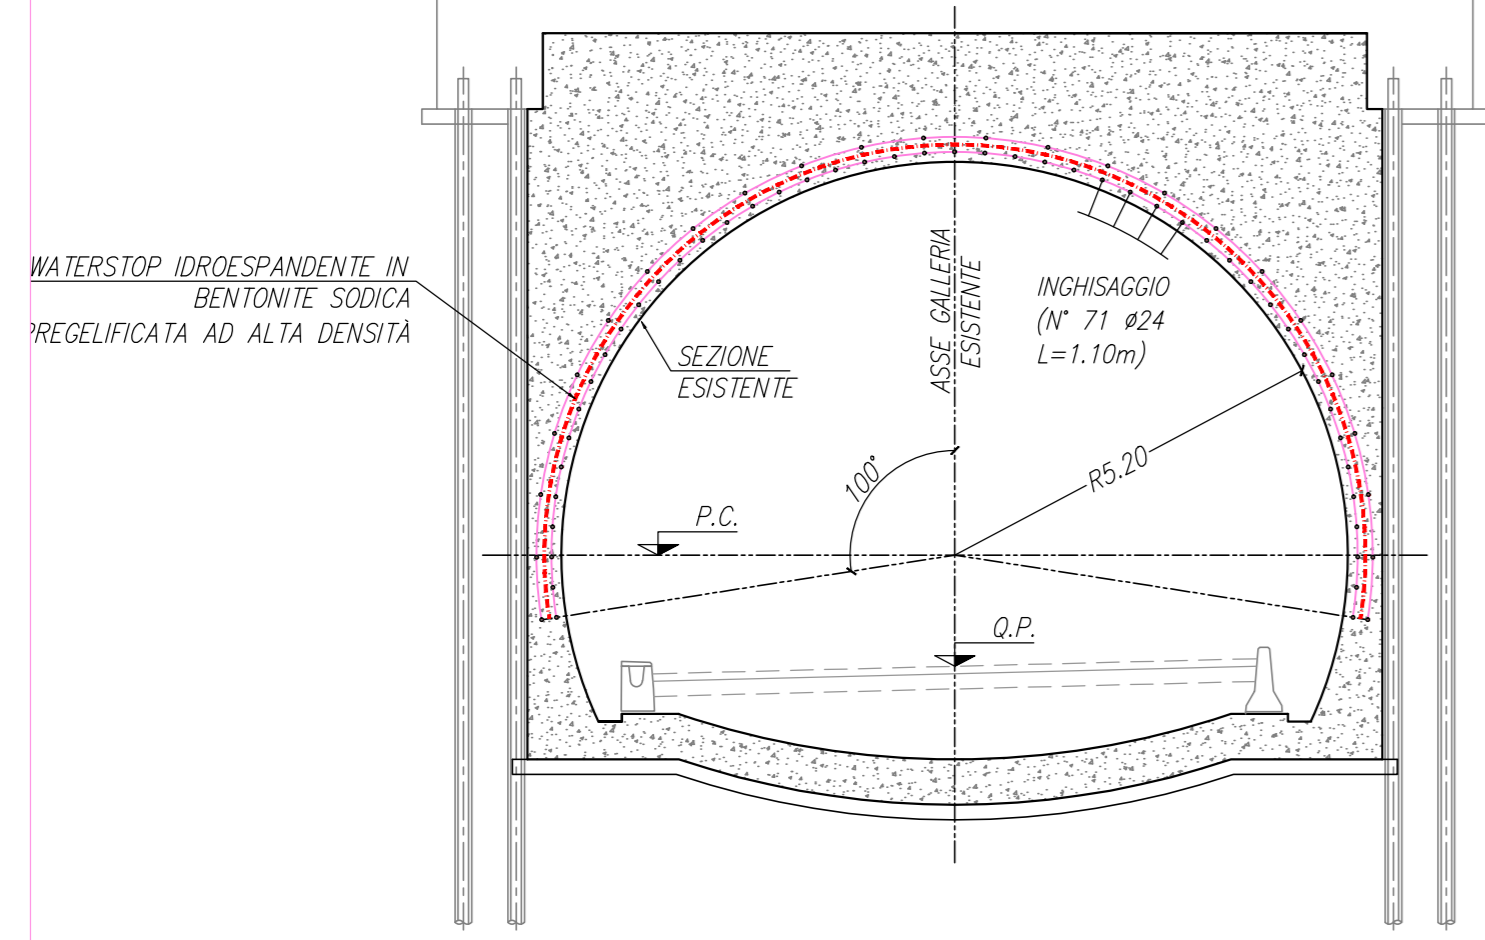






FASE 02 1:100
 - PRESCAVO PER ESECUZIONE NUOVA GALLERIA ARTIFICIALE

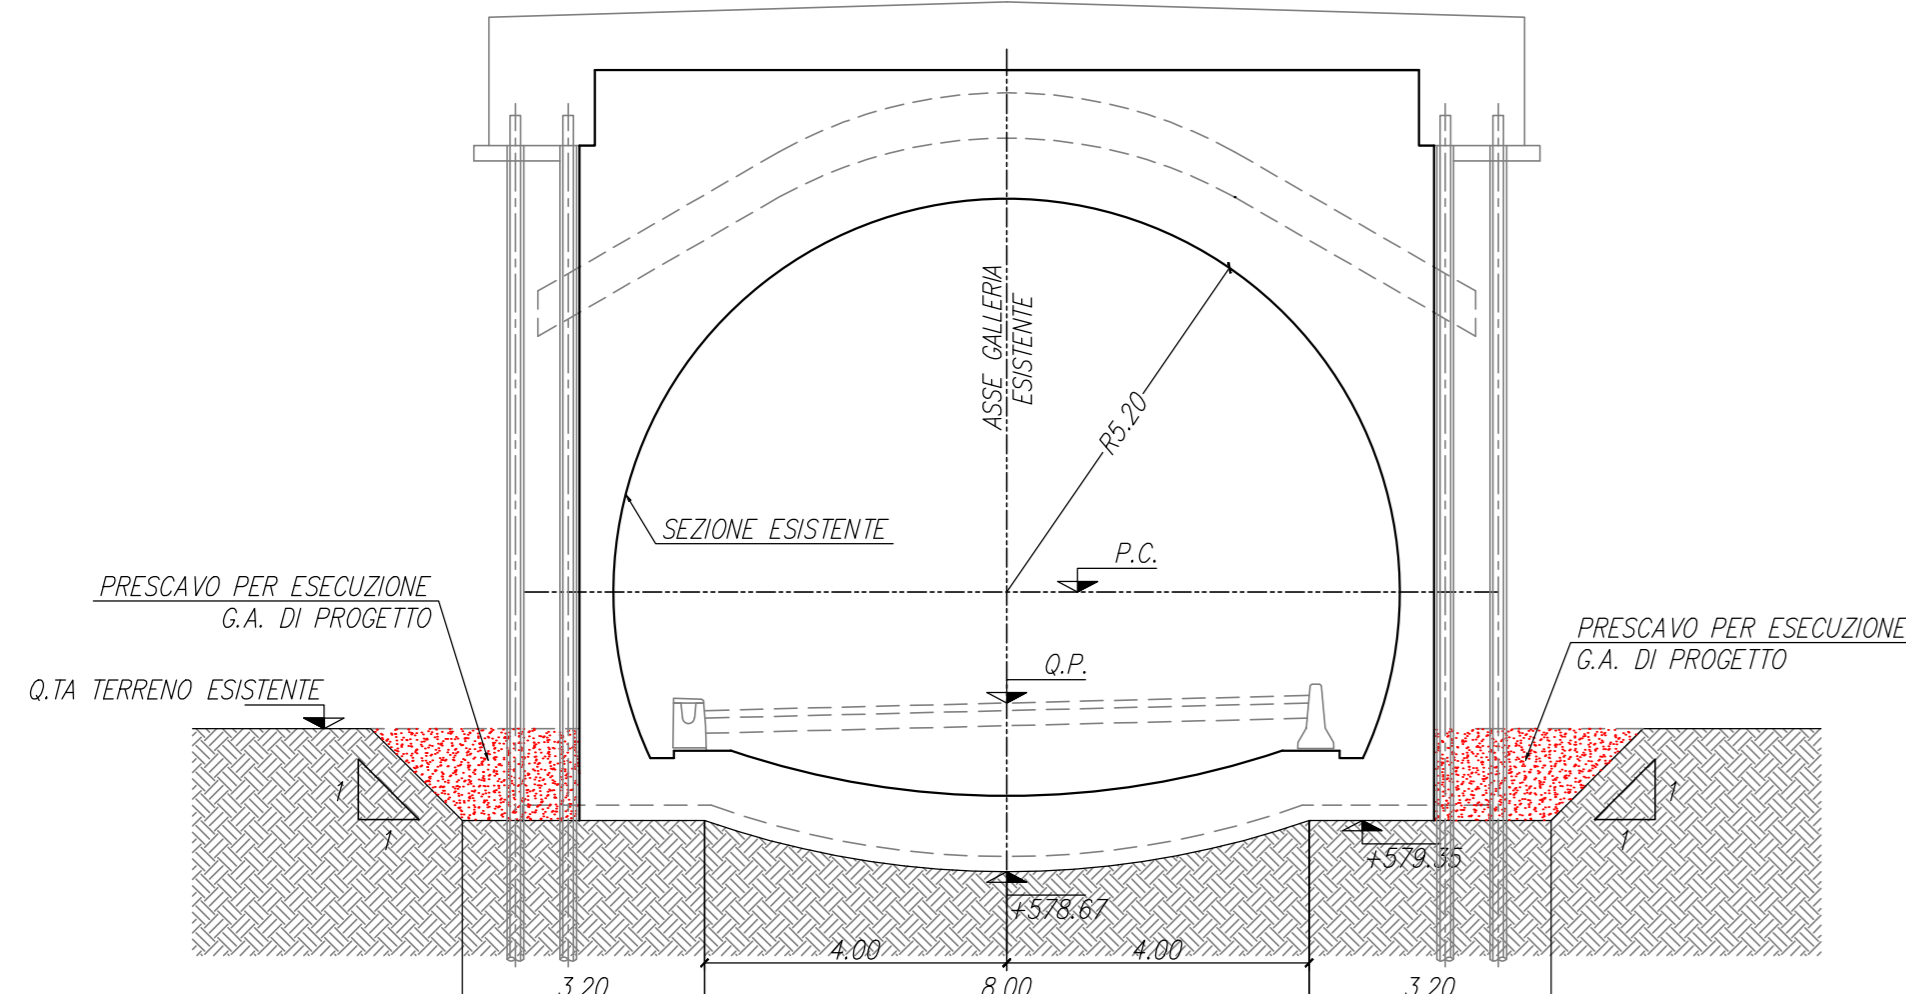

FASE 03 1:100
 - REALIZZAZIONE NUOVA GALLERIA ARTIFICIALE

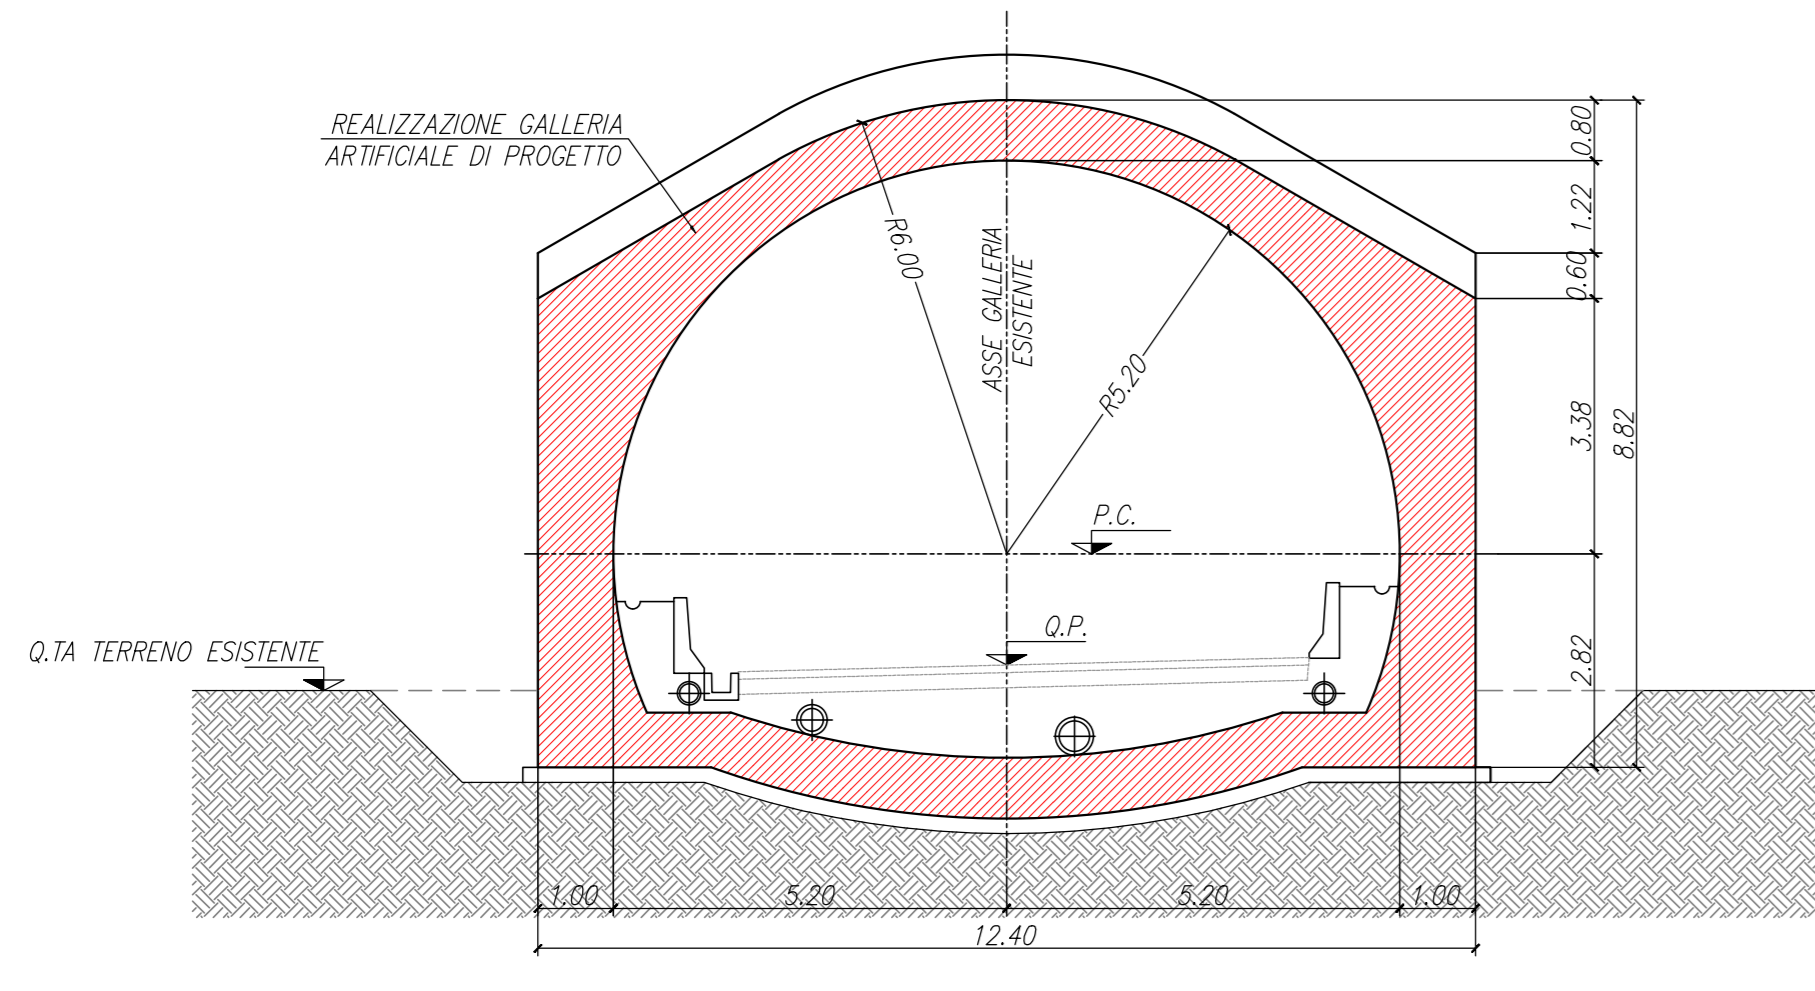

FASE 04 1:100
 - ESECUZIONE IMPERMEABILIZZAZIONE
 - REALIZZAZIONE SISTEMA DI DRENAGGIO
 - REALIZZAZIONE RITOMBAMENTI E FINITURE

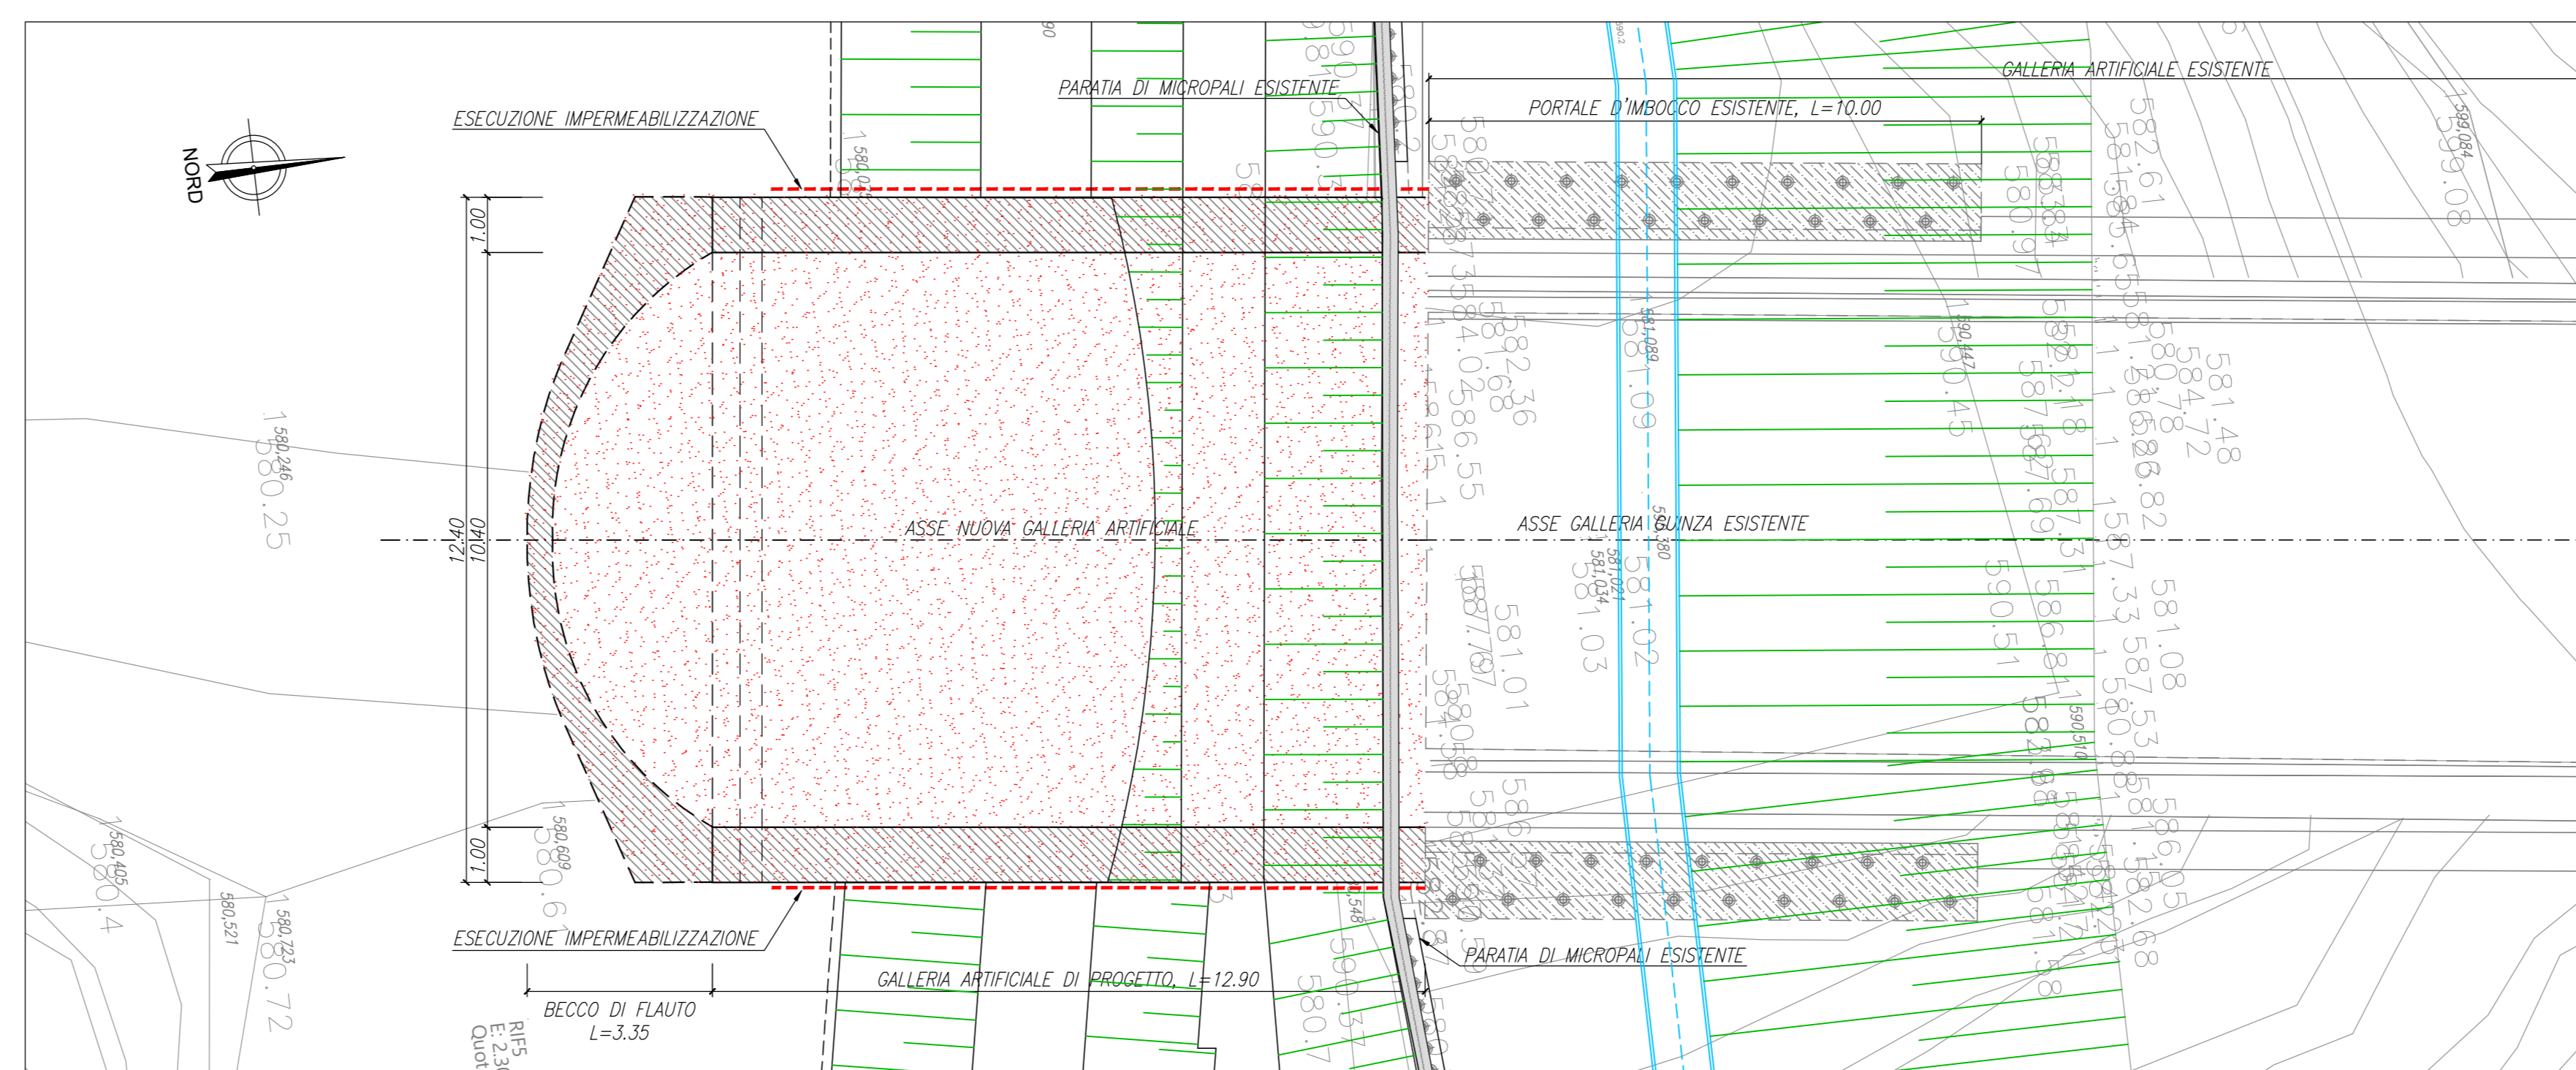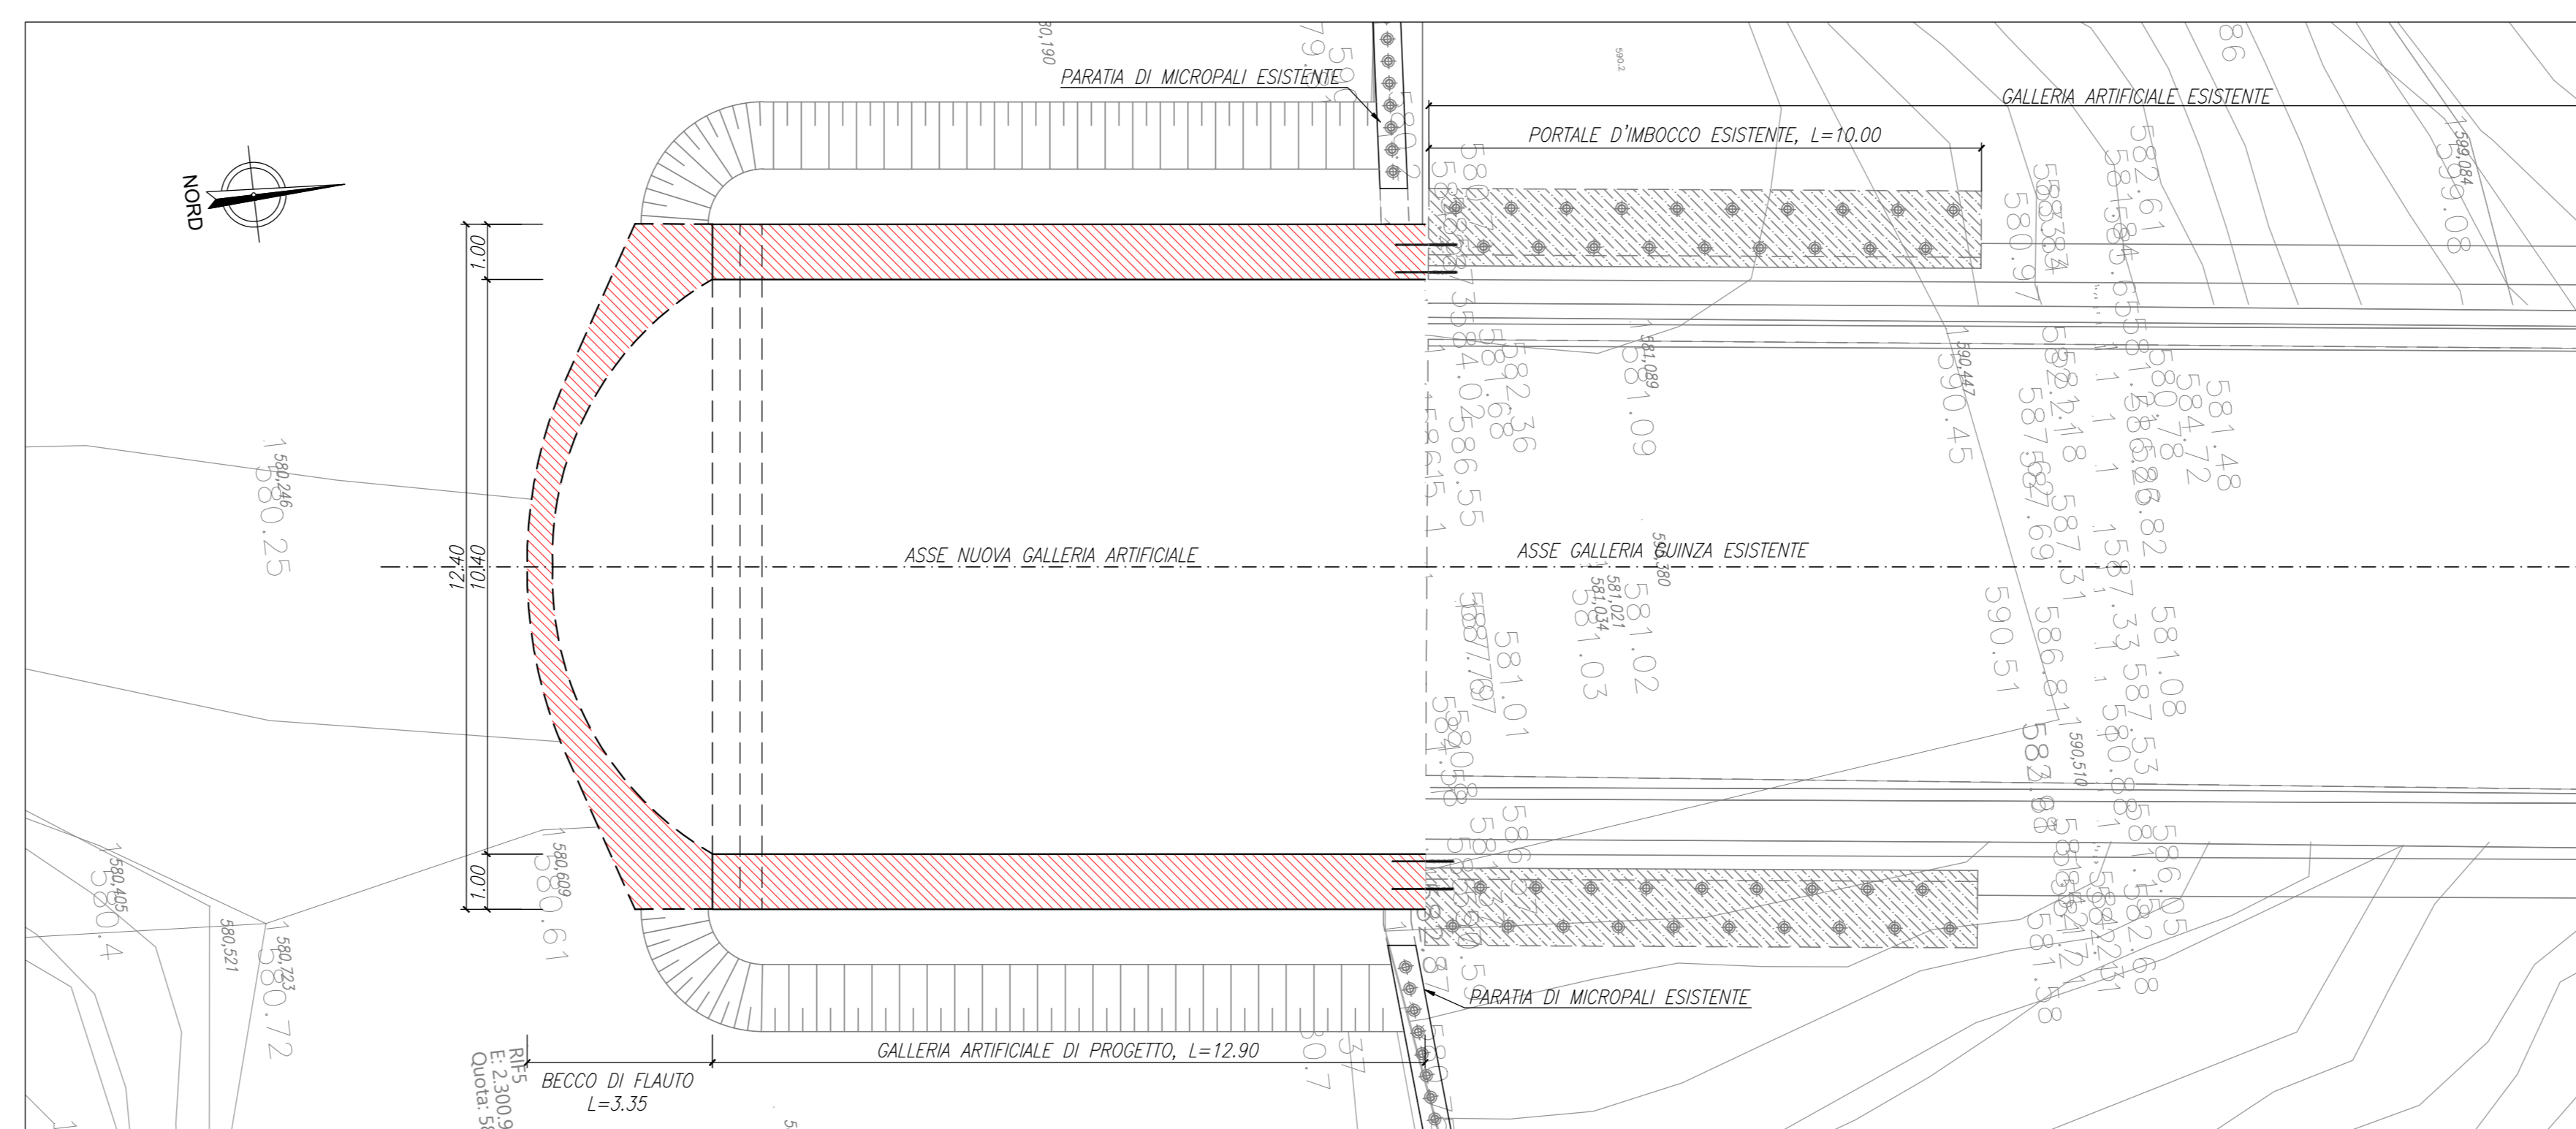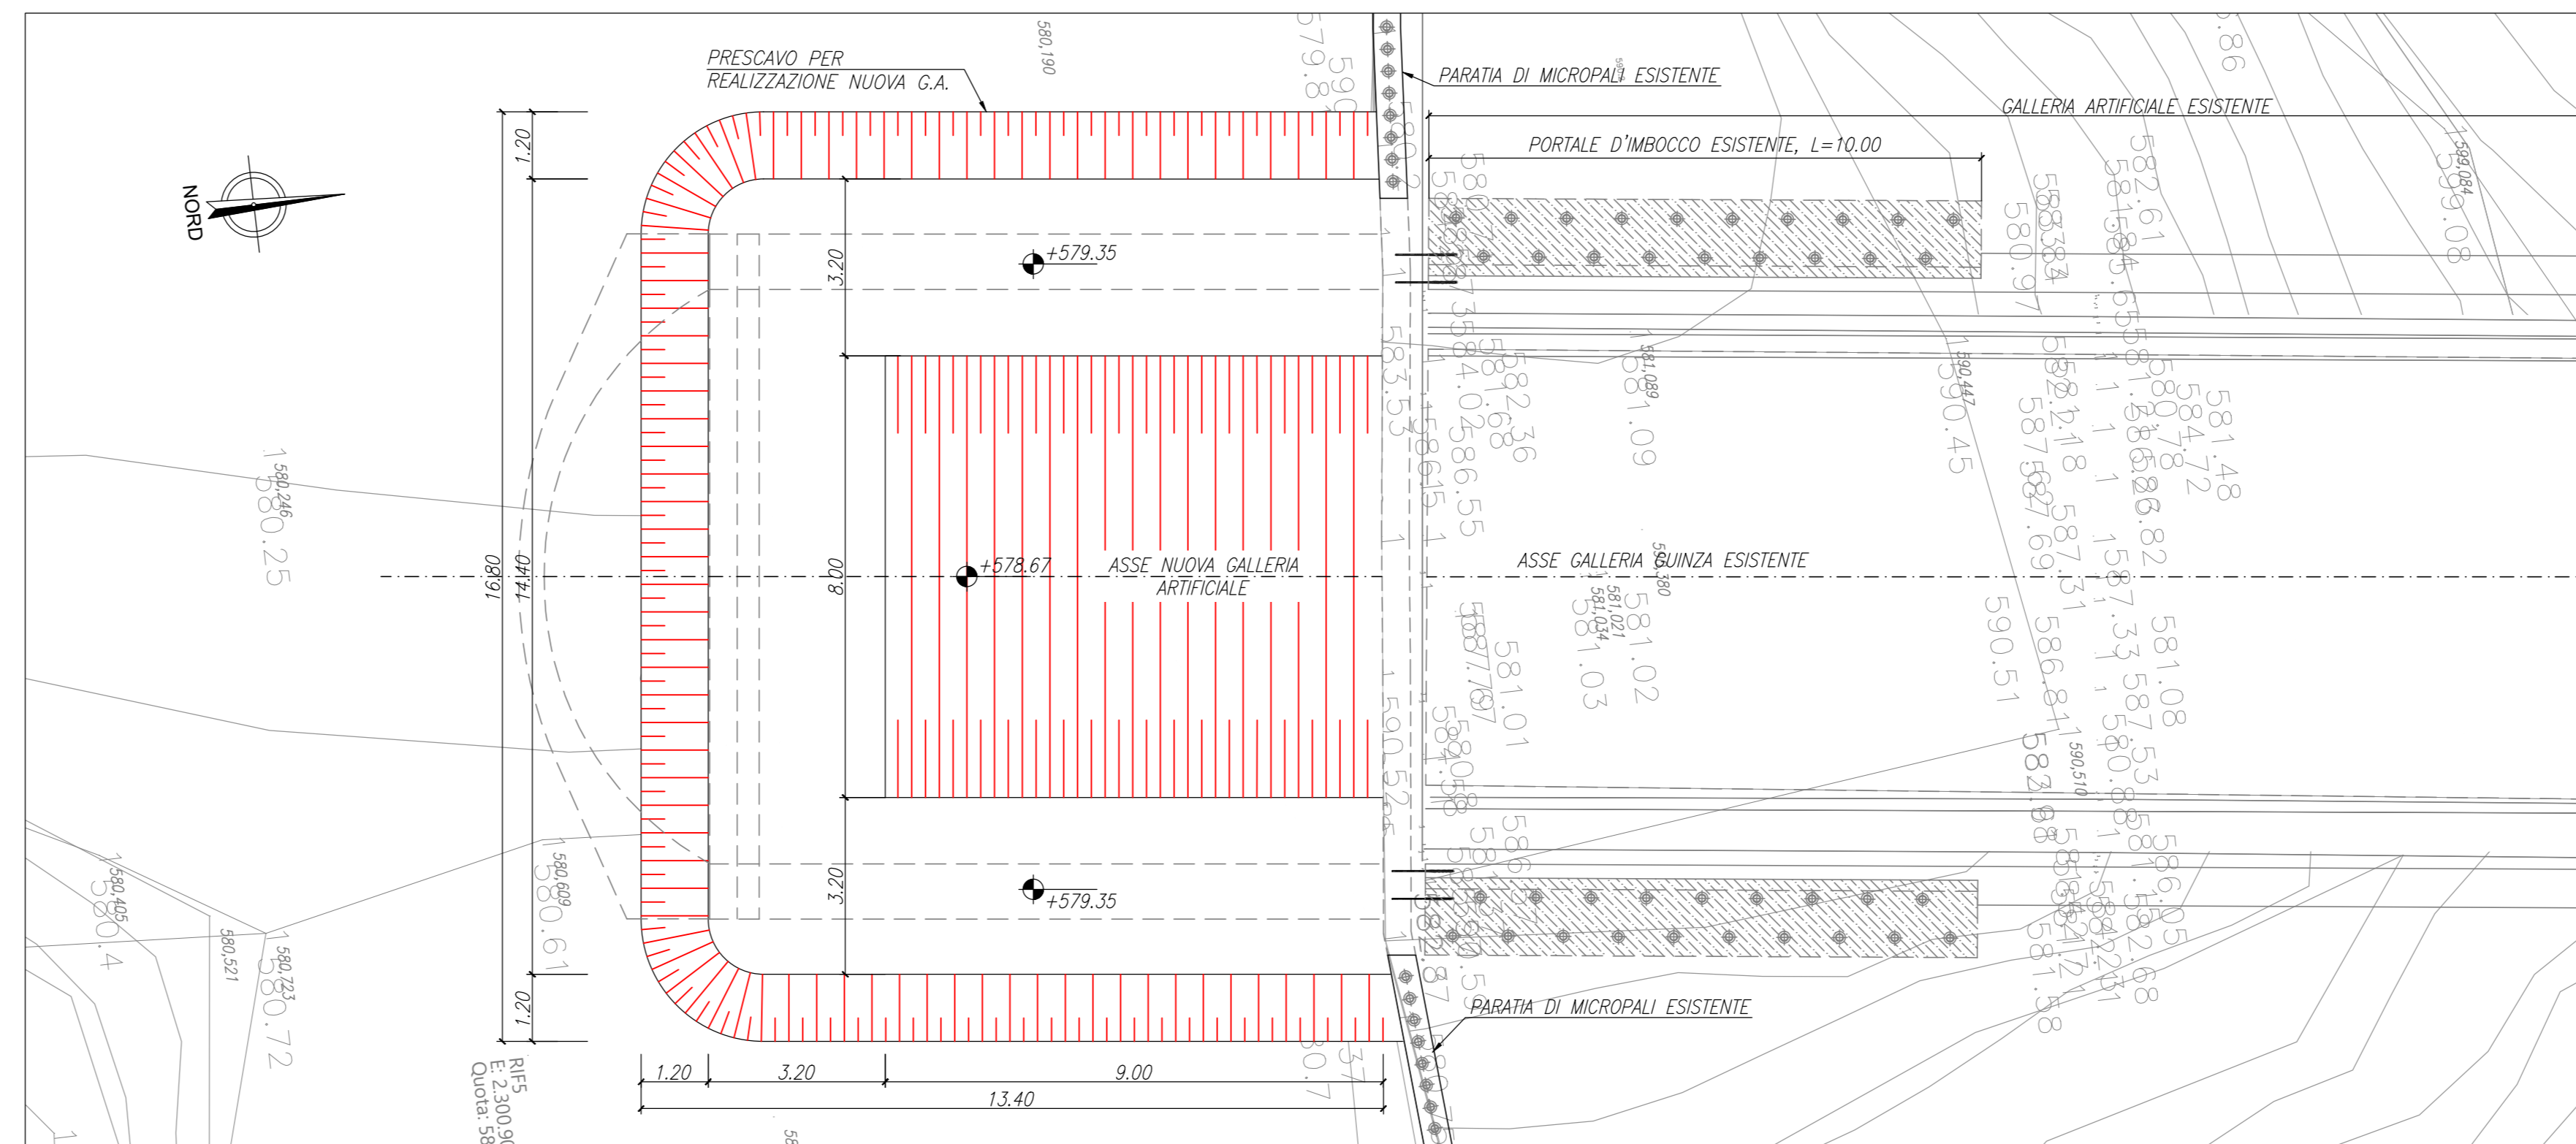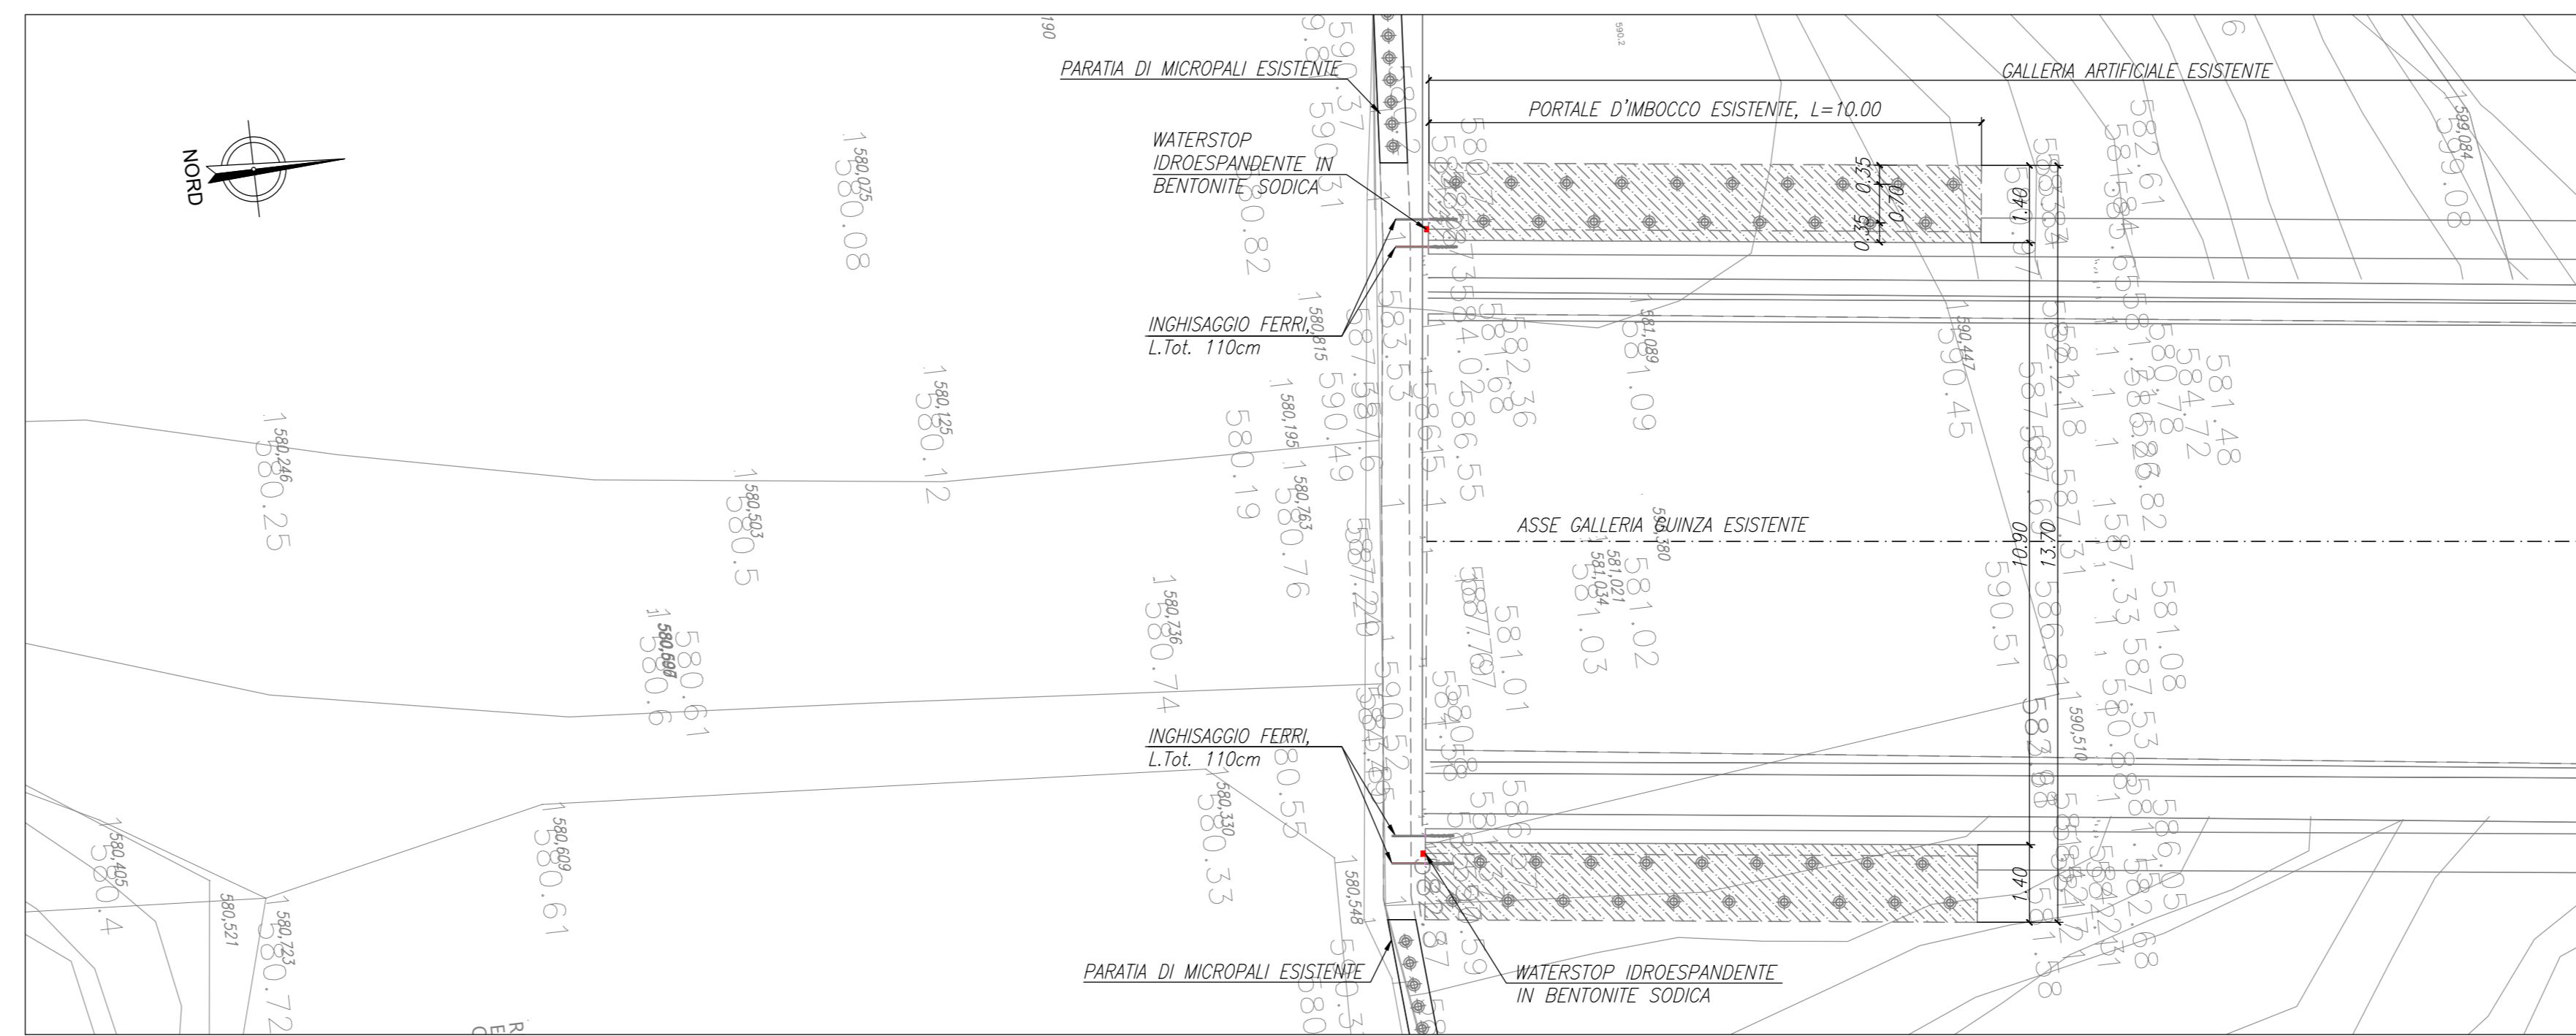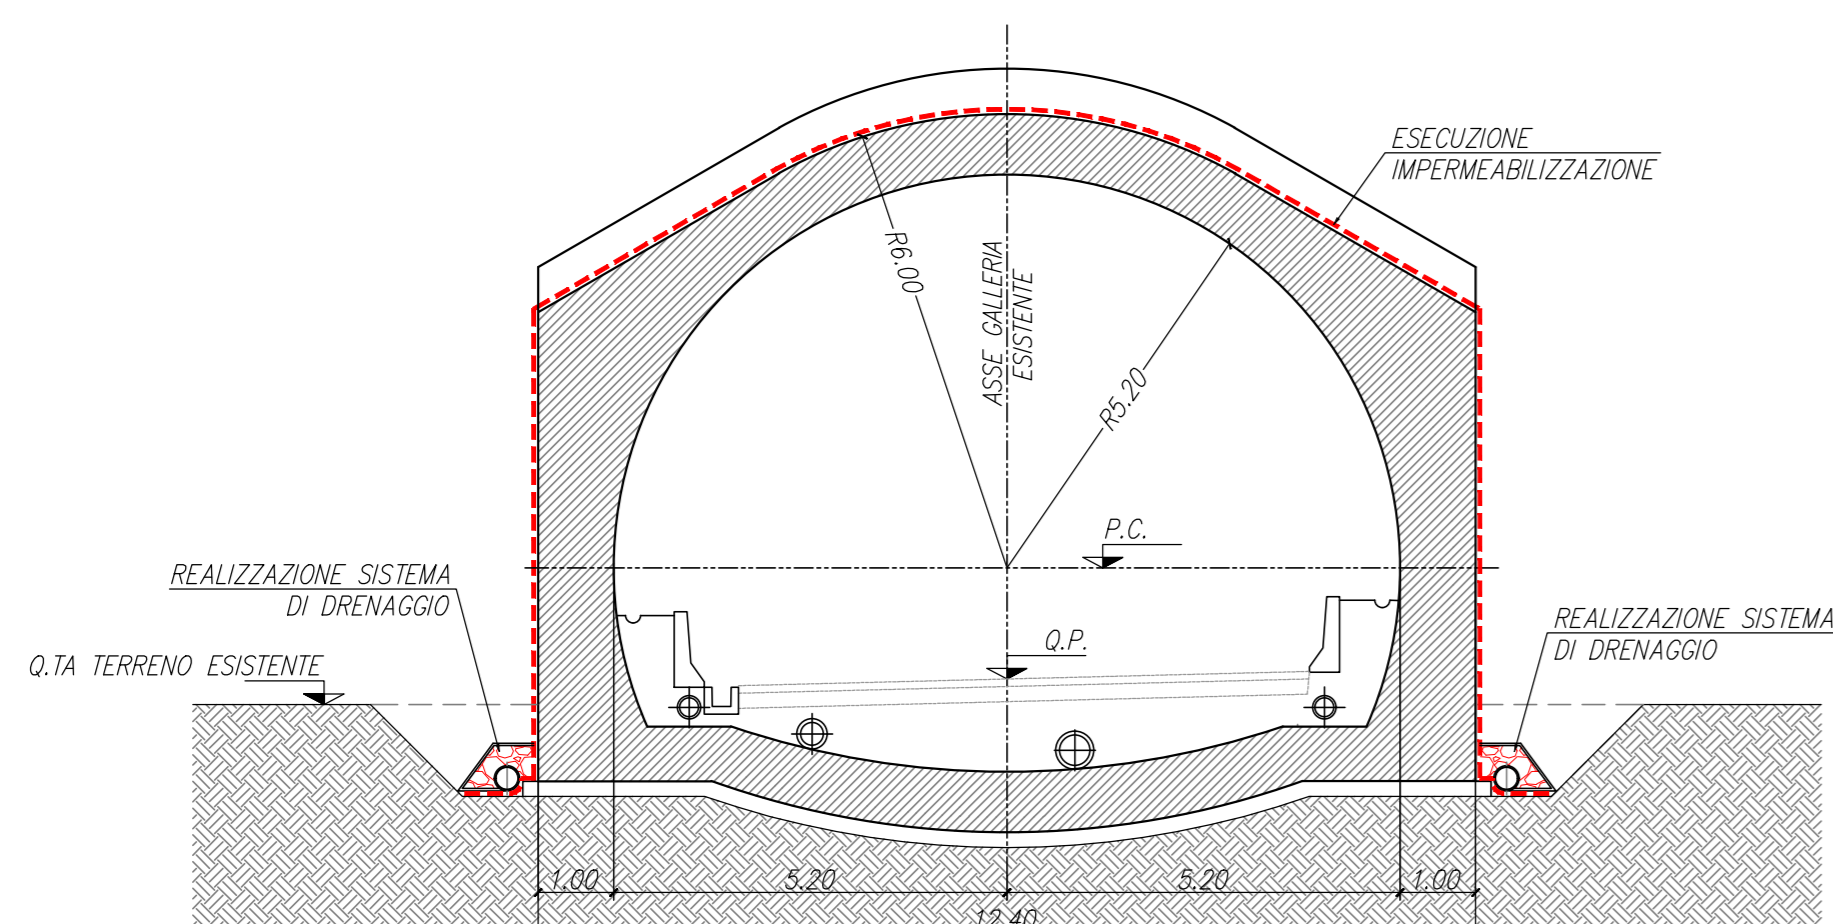

Sanas
 GRUPPO FS ITALIANE
 Direzione Tecnica

ITINERARIO INTERNAZIONALE E78 S.G.C. GROSSETO – FANO
 Tratto Selci Lama (E45) – S. Stefano di Gaifa
 Adeguamento a 2 corsie della Galleria della Guinza (lotto 2) e del tratto Guinza – Mercatello Ovest (lotto 3) 1° stralcio

PROGETTO ESECUTIVO cod. AN58

PROGETTAZIONE: MANDATARIA: MANDANTE:
 BAGRUPPAMENTO: **PRO I.T.E.R.** **sinergo**
 TEMPORANEO PROGETTISTI: **PRO I.T.E.R.** **sinergo**

IL RESPONSABILE DELL'INTEGRAZIONE DELLE PRESTAZIONI: **PRO I.T.E.R.**
 SPECIALISTICHE: **PRO I.T.E.R.**
 IL GEOLOGO: **PRO I.T.E.R.**
 IL COORDINATORE PER LA SICUREZZA IN FASE DI PROGETTAZIONE: **PRO I.T.E.R.**
 VISTO: IL RESP. DEL PROCEDIMENTO: **PRO I.T.E.R.**
 PROTOCOLLO: DATA:

06 - OPERE D'ARTE MAGGIORI IN SOTTERRANEO
06.02 - GA.01 - GALLERIA GUINZA - IMBOCCO LATO UMBRIA
06.02.03 - GALLERIA ARTIFICIALE
 Fasi esecutive

CODICE PROGETTO	NOME FILE	REVISIONE	SCALA
PROGETTO	TOOGAD305TSE01A.pdf		
UV. PROG. N. PROG.			
ELAB.			
D			
C			
B			
A	EMISSIONE	FEBBRAIO 2023	ALISSIO MOIA PIZZAROTTI
REV.	DESCRIZIONE	DATA	REDATTO VERIFICATO APPROVATO