
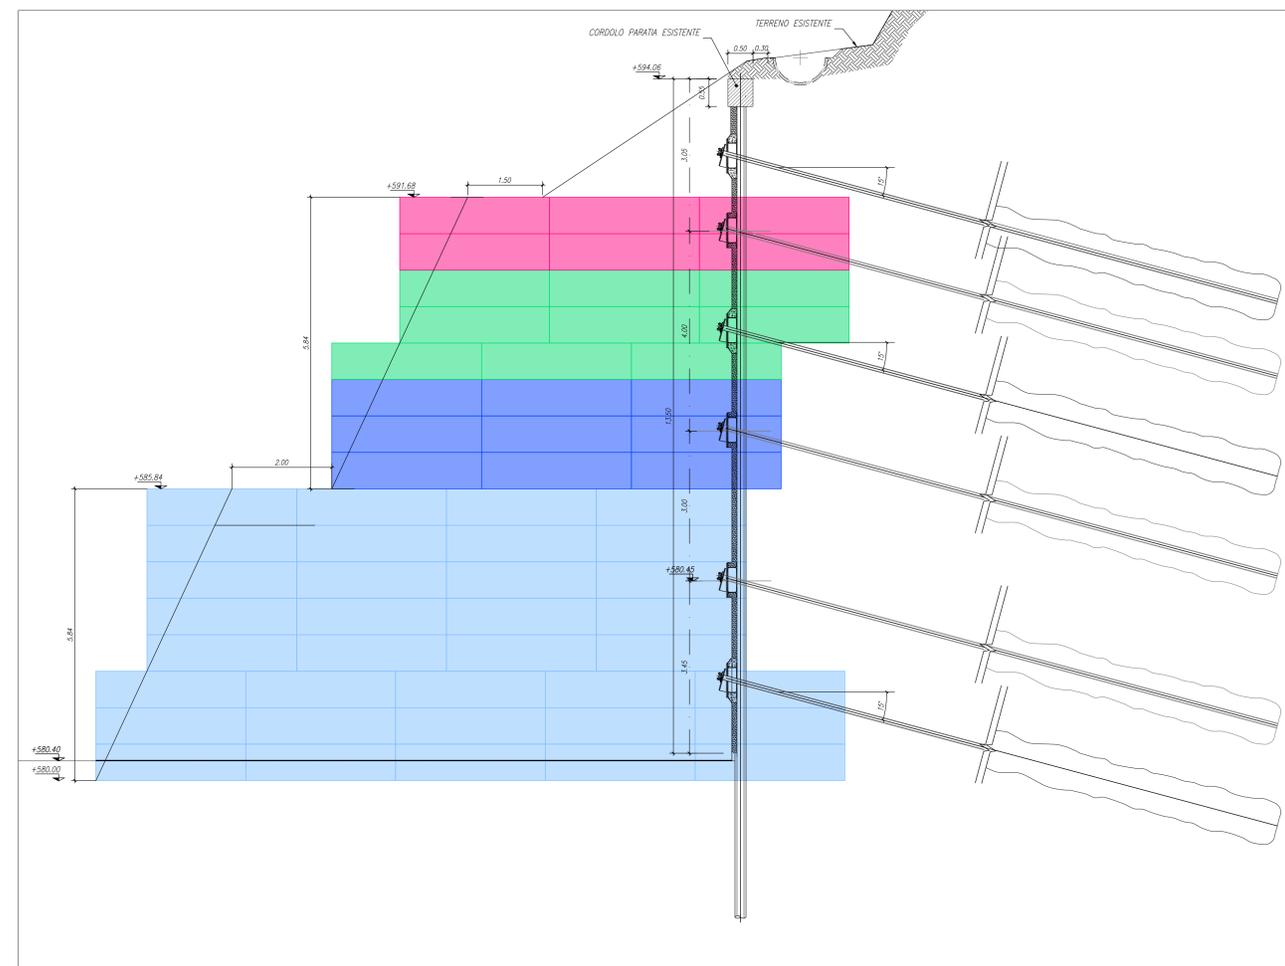


IMBOCCO LATO UMBRIA - SEZIONE TIPO 2-2 Scala 1:50

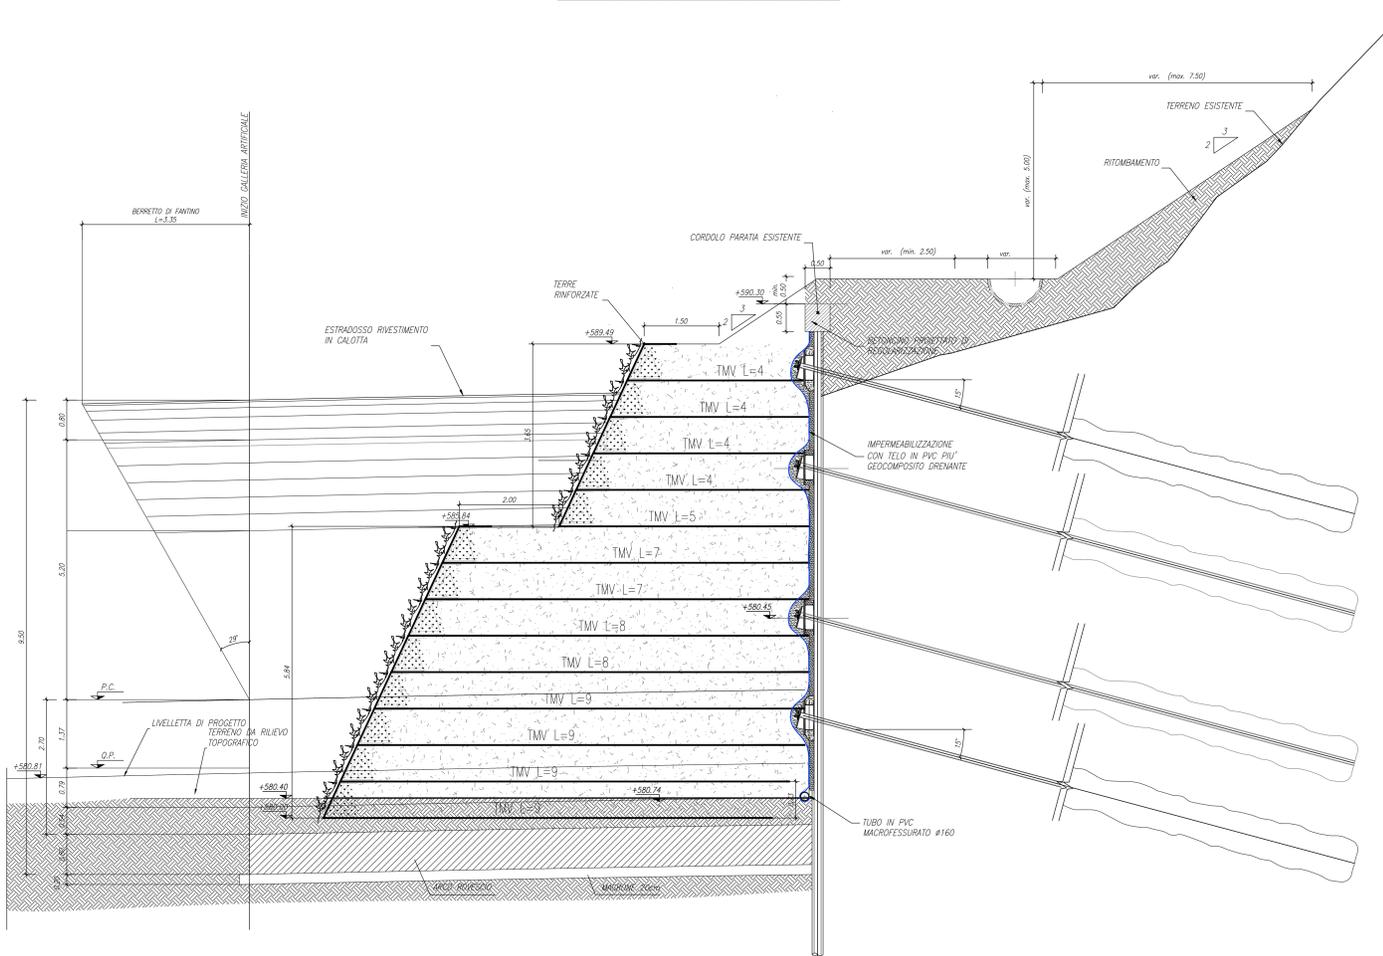

LEGENDA

<span style="color: blue;">■</span>	RINFORZO dīm. 10x3x0.73 m
<span style="color: red;">■</span>	RINFORZO dīm. 9x3x0.73 m
<span style="color: blue;">■</span>	RINFORZO dīm. 8x3x0.73 m
<span style="color: green;">■</span>	RINFORZO dīm. 7x3x0.73 m
<span style="color: pink;">■</span>	RINFORZO dīm. 6x3x0.73 m
<span style="color: orange;">■</span>	RINFORZO dīm. 4x3x0.73 m

**Sanas**  
GRUPPO FS ITALIANE  
Direzione Tecnica

ITINERARIO INTERNAZIONALE E78 S.G.C. GROSSETO - FANO  
Tratto Selci Lama (E45) - S. Stefano di Gaia  
Adeguamento a 2 corsie della Galleria della Guinza (lotto 2)  
e del tratto Guinza - Mercatello Ovest (lotto 3)  
1° stralcio

**PROGETTO ESECUTIVO** cod. AN58

PROGETTAZIONE: MANDATARIA: MANDANTE:  
RAZZURUPPAMENTO: **ITER** **ITER**  
TEMPORANEO PROGETTISTI: **sinergo**

IL RESPONSABILE DELL'INTEGRAZIONE DELLE PRESTAZIONI  
SPECIALISTICHE:  
Ing. Riccardo Formisani - Società Pro Art Srl  
Ordine Ingegneri Provincia di Milano n. 18049

OPERE D'ARTE MAGGIORI:  
Ing. Enrico Maria Pizzarotti - Società Pro Art Srl  
Ordine Ingegneri Provincia di Milano n. A29470

IL GEOLOGO:  
Dott. Gian. Massimo Mazzucchetti - Società Pro Art Srl  
Albo Geol. Lombardia n. 2152

IL COORDINATORE PER LA SICUREZZA IN FASE DI PROGETTAZIONE:  
Ing. Massimo Mingoli - Società Pro Art Srl  
Ordine Ingegneri Provincia di Varese n. 1551

VISTO: IL RESP. DEL PROCEDIMENTO:  
Dott. Ing. Vincenzo Galvani

PROTOCOLLO: DATA:

**06 - OPERE D'ARTE MAGGIORI IN SOTTERRANEO**  
**06.02 - GA.01 - GALLERIA GUINZA - IMBOCCO LATO UMBRIA**  
06.02.04 - TERRA RINFORZATA  
Sezioni trasversali

CODICE PROGETTO	NOME FILE	REVISIONE	SCALA
PROGETTO LIV. PROG. N. PROG.	TOOGA04OST01A.pdf		
<b>L0702M E 2101</b>			
CODICE ELAB.	<b>T001GA04OST1T01</b>		
D			
C			
B			
A	EMMISSIONE	FEBBRAIO 2023	PELLIZZARI
REV.	DESCRIZIONE	DATA	REDATTO VERIFICATO APPROVATO