LEGENDA

P.C. = Piano dei Centri

Q.P. = Quota Progetto

P.S. = Piano Scavo

Intervento tipo

PLANIMETRIA

SCALA 1:100

PROSPETTO

SCALA 1:100

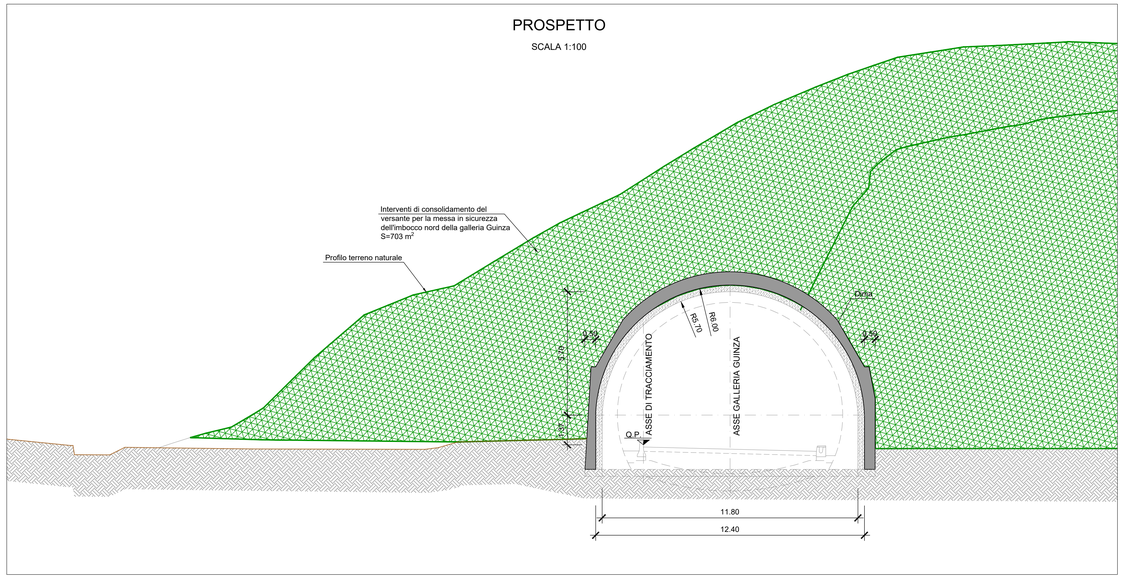

IMBOCCO LATO MARCHE - OPERE DI PROTEZIONE

SCALA 1:100

FOTO 1

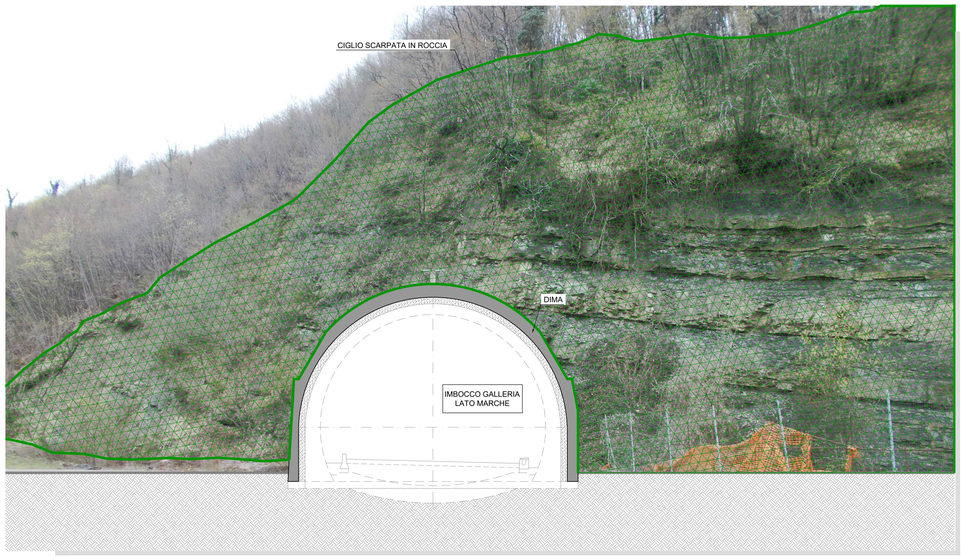

IMBOCCO LATO MARCHE - OPERE DI PROTEZIONE

SCALA 1:100

FOTO 2

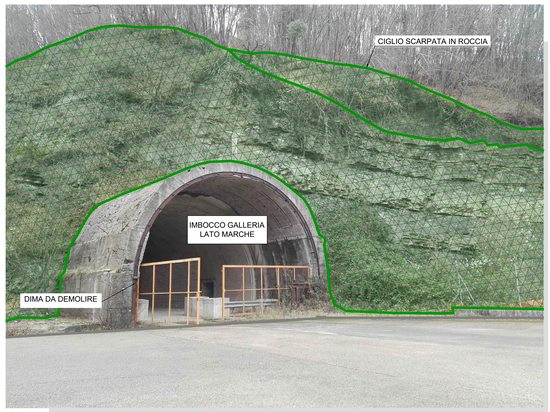

Anas GRUPPO FS ITALIANE

Direzione Tecnica

ITINERARIO INTERNAZIONALE E78 S.G.C. GROSSETO – FANO
Tratto Selci Lama (E45) – S. Stefano di Gaifa
Adeguamento a 2 corsie della Galleria della Guinza (lotto 2)
e del tratto Guinza – Mercatello Ovest (lotto 3)
1° stralcio

PROGETTO ESECUTIVO — COD. AN58

PROGETTAZIONE:
RAGGRUPPAMENTO TEMPORANEO PROGETTISTI

MANDATARIA: PRO ITER

MANDANTI: CIMEA, sinergo

IL RESPONSABILE DELL'INTEGRAZIONE DELLE PRESTAZIONI SPECIALISTICHE:
Ing. Riccardo Formichi – Società Pro Iter Srl
Ordine Ingegneri Provincia di Milano n. 18045

IL GEOLOGO:
Dott. Geol. Massimo Mezzanzanica – Società Pro Iter Srl
Albo Geol. Lombardia n. A782

IL COORDINATORE PER LA SICUREZZA IN FASE DI PROGETTAZIONE:
Ing. Massimo Mongilo – Società Cre.A.R Srl
Ordine Ingegneri Provincia di Varese n. 1522

VISTO: IL RESP. DEL PROCEDIMENTO:
Dott. Ing. Vincenzo Catone

OPERE D'ARTE MAGGIORI:
Ing. Enrico Maria Pizzarotti – Società Pro Iter Srl
Ordine Ingegneri Provincia di Milano n. 42947/I

DOTT. ING. RICCARDO FORMICHI — Settore: a) Dighe • b) Idraulica • c) Idrologia • d) Trasporti • e) Infrastrutture — n° A 18045 — ORDINE DEGLI INGEGNERI DELLA PROVINCIA DI MILANO

DOTT. ING. ENRICO MARIA PIZZAROTTI — Settore: a) Civile e ambientale • b) Industriale • c) Dell'informazione — n° A 25475 — ORDINE DEGLI INGEGNERI DELLA PROVINCIA DI MILANO

PROTOCOLLO: DATA:

06 - OPERE D'ARTE MAGGIORI IN SOTTERRANEO
06.03 - GA.02 - GALLERIA GUINZA - IMBOCCO LATO MARCHE
06.03.02 - OPERE DI STABILIZZAZIONE DEI VERSANTI
Planimetria e prospetto

CODICE PROGETTO (PROGETTO / LIV. PROG. / N. PROG.)	NOME FILE	REVISIONE	SCALA
LO702M E 2101 — CODICE ELAB. T00GA06OSTDI01	T00GA06OSTDI01A.pdf	A	1:100

REV.	DESCRIZIONE	DATA	REDATTO	VERIFICATO	APPROVATO
D					
C					
B					
A	EMISSIONE	FEBBRAIO 2023	ALESSO	MOJA	PIZZAROTTI