



GALLERIA ARTIFICIALE GUINZA - CARPENTERIA - SEZIONE TIPO
1:50

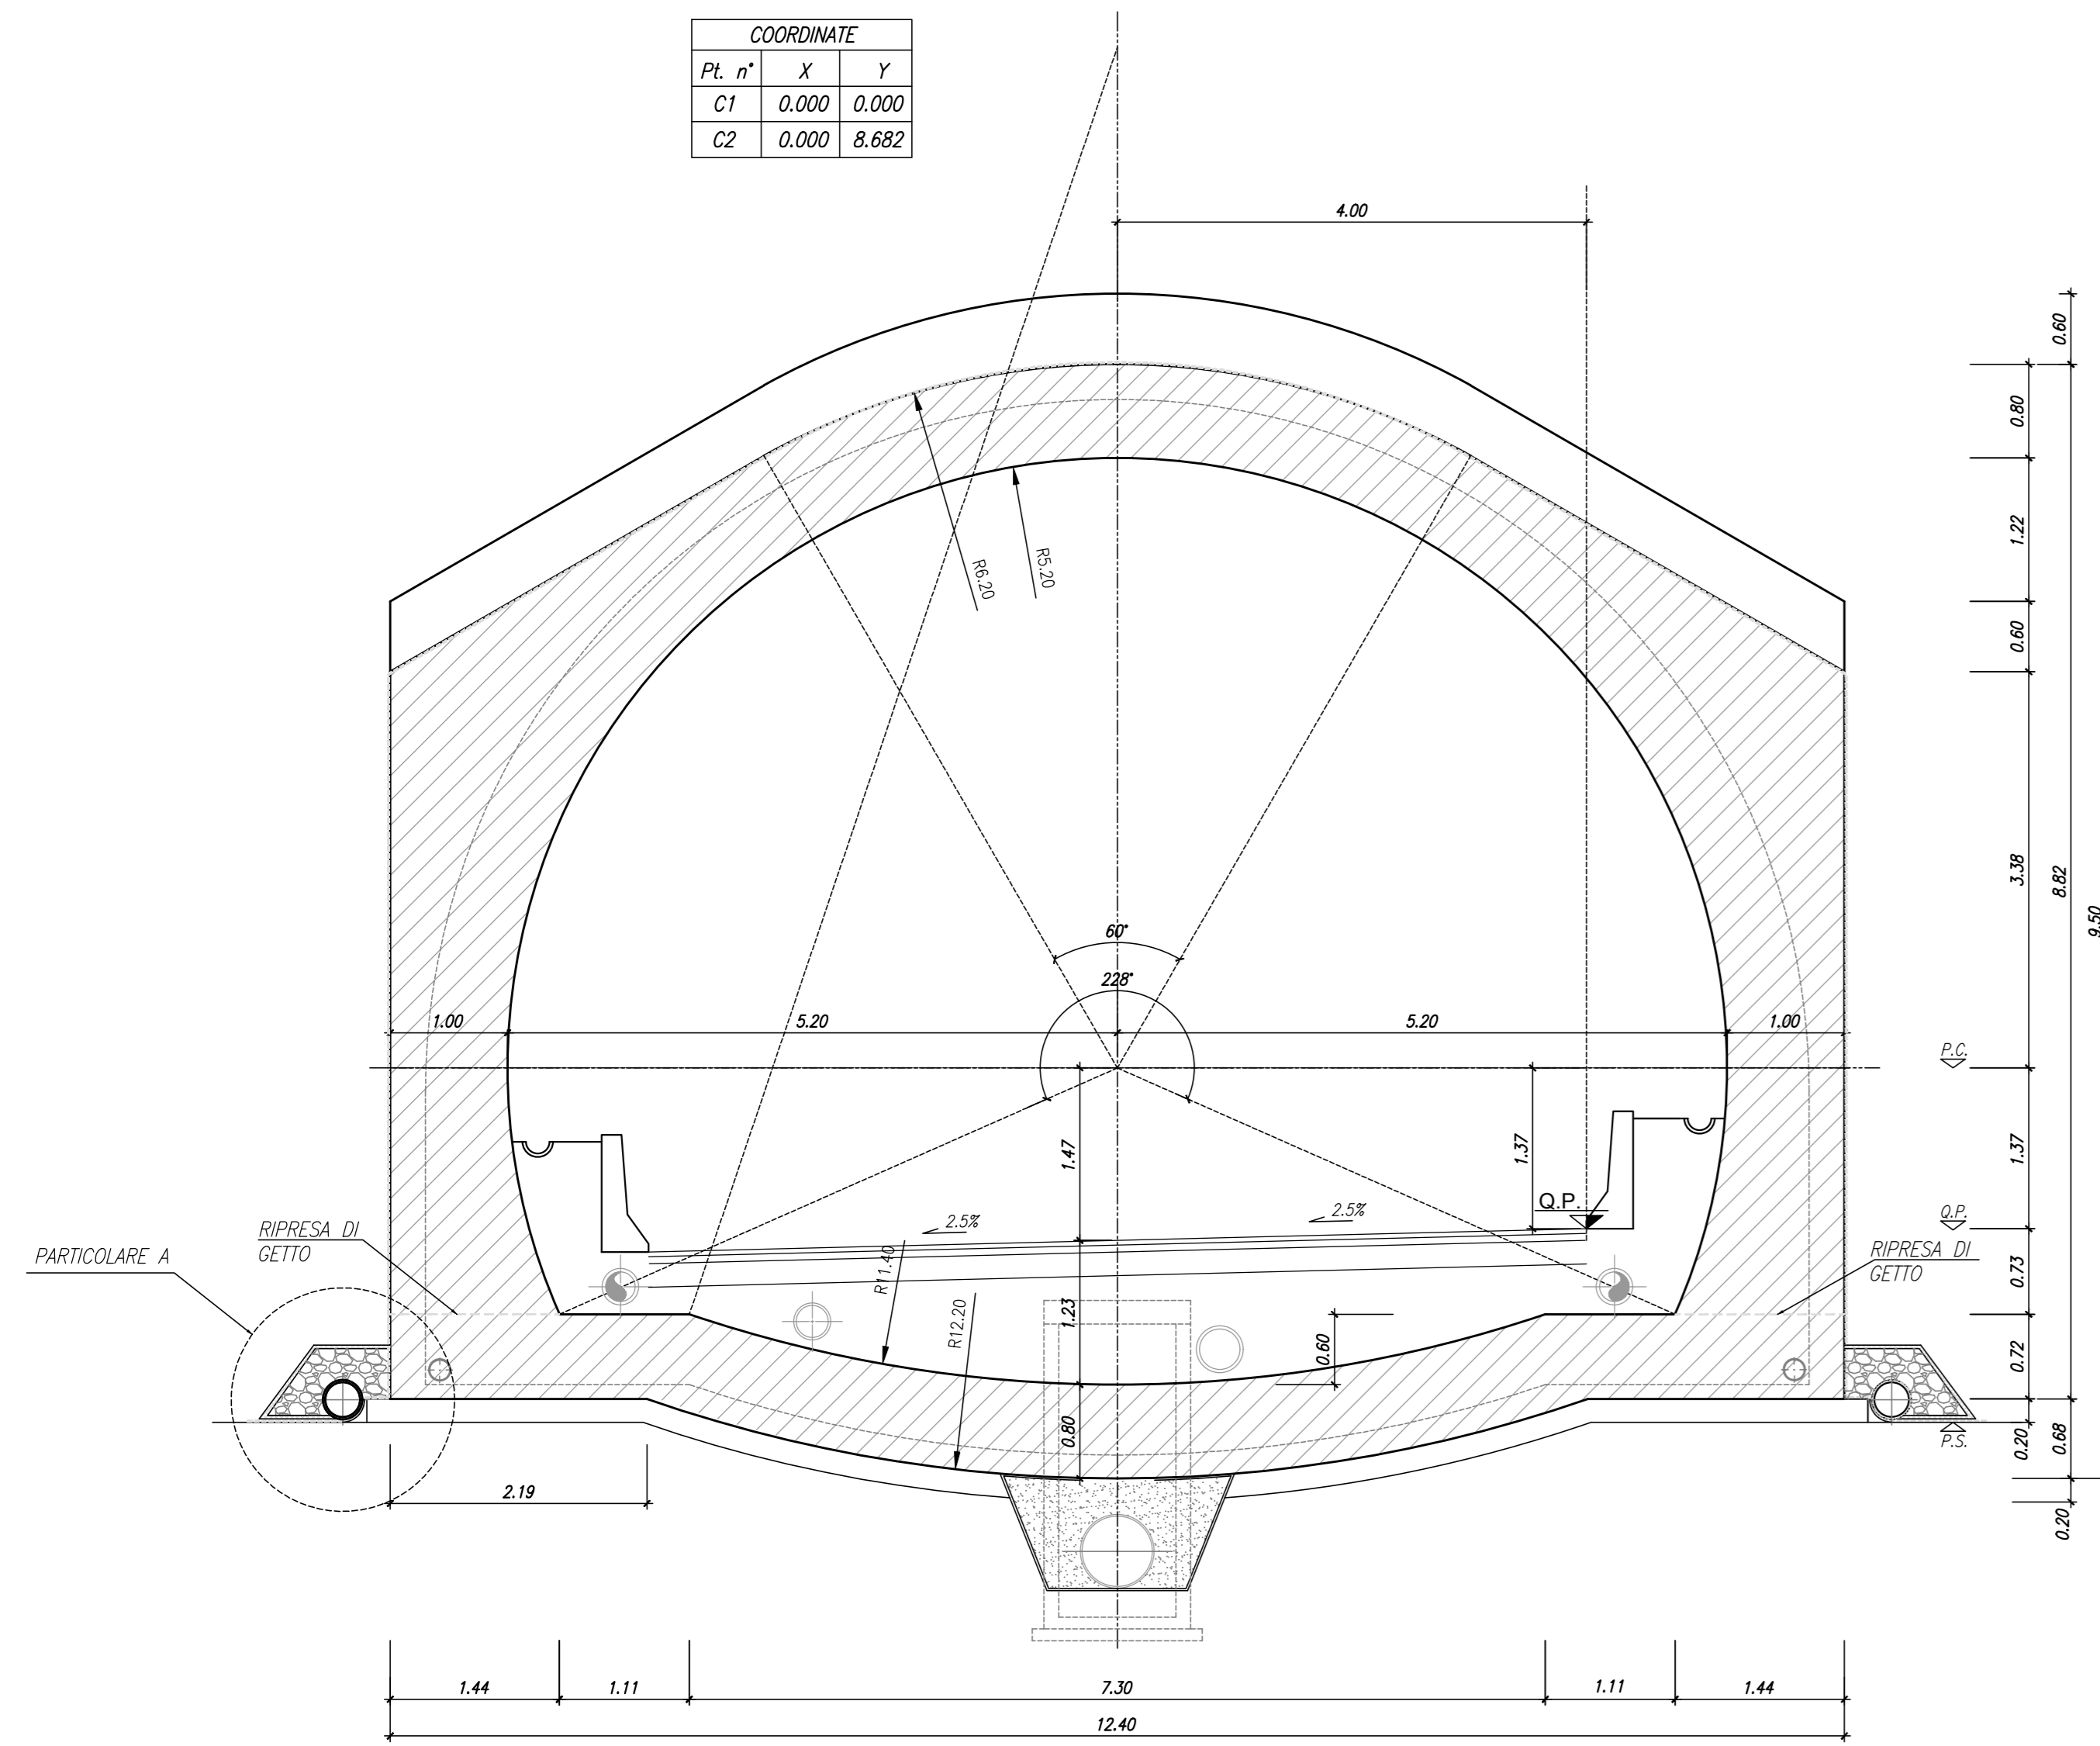


PARTICOLARE "A"


PARTICOLARE SMALTIMENTO
ACQUE DI AMMASSO

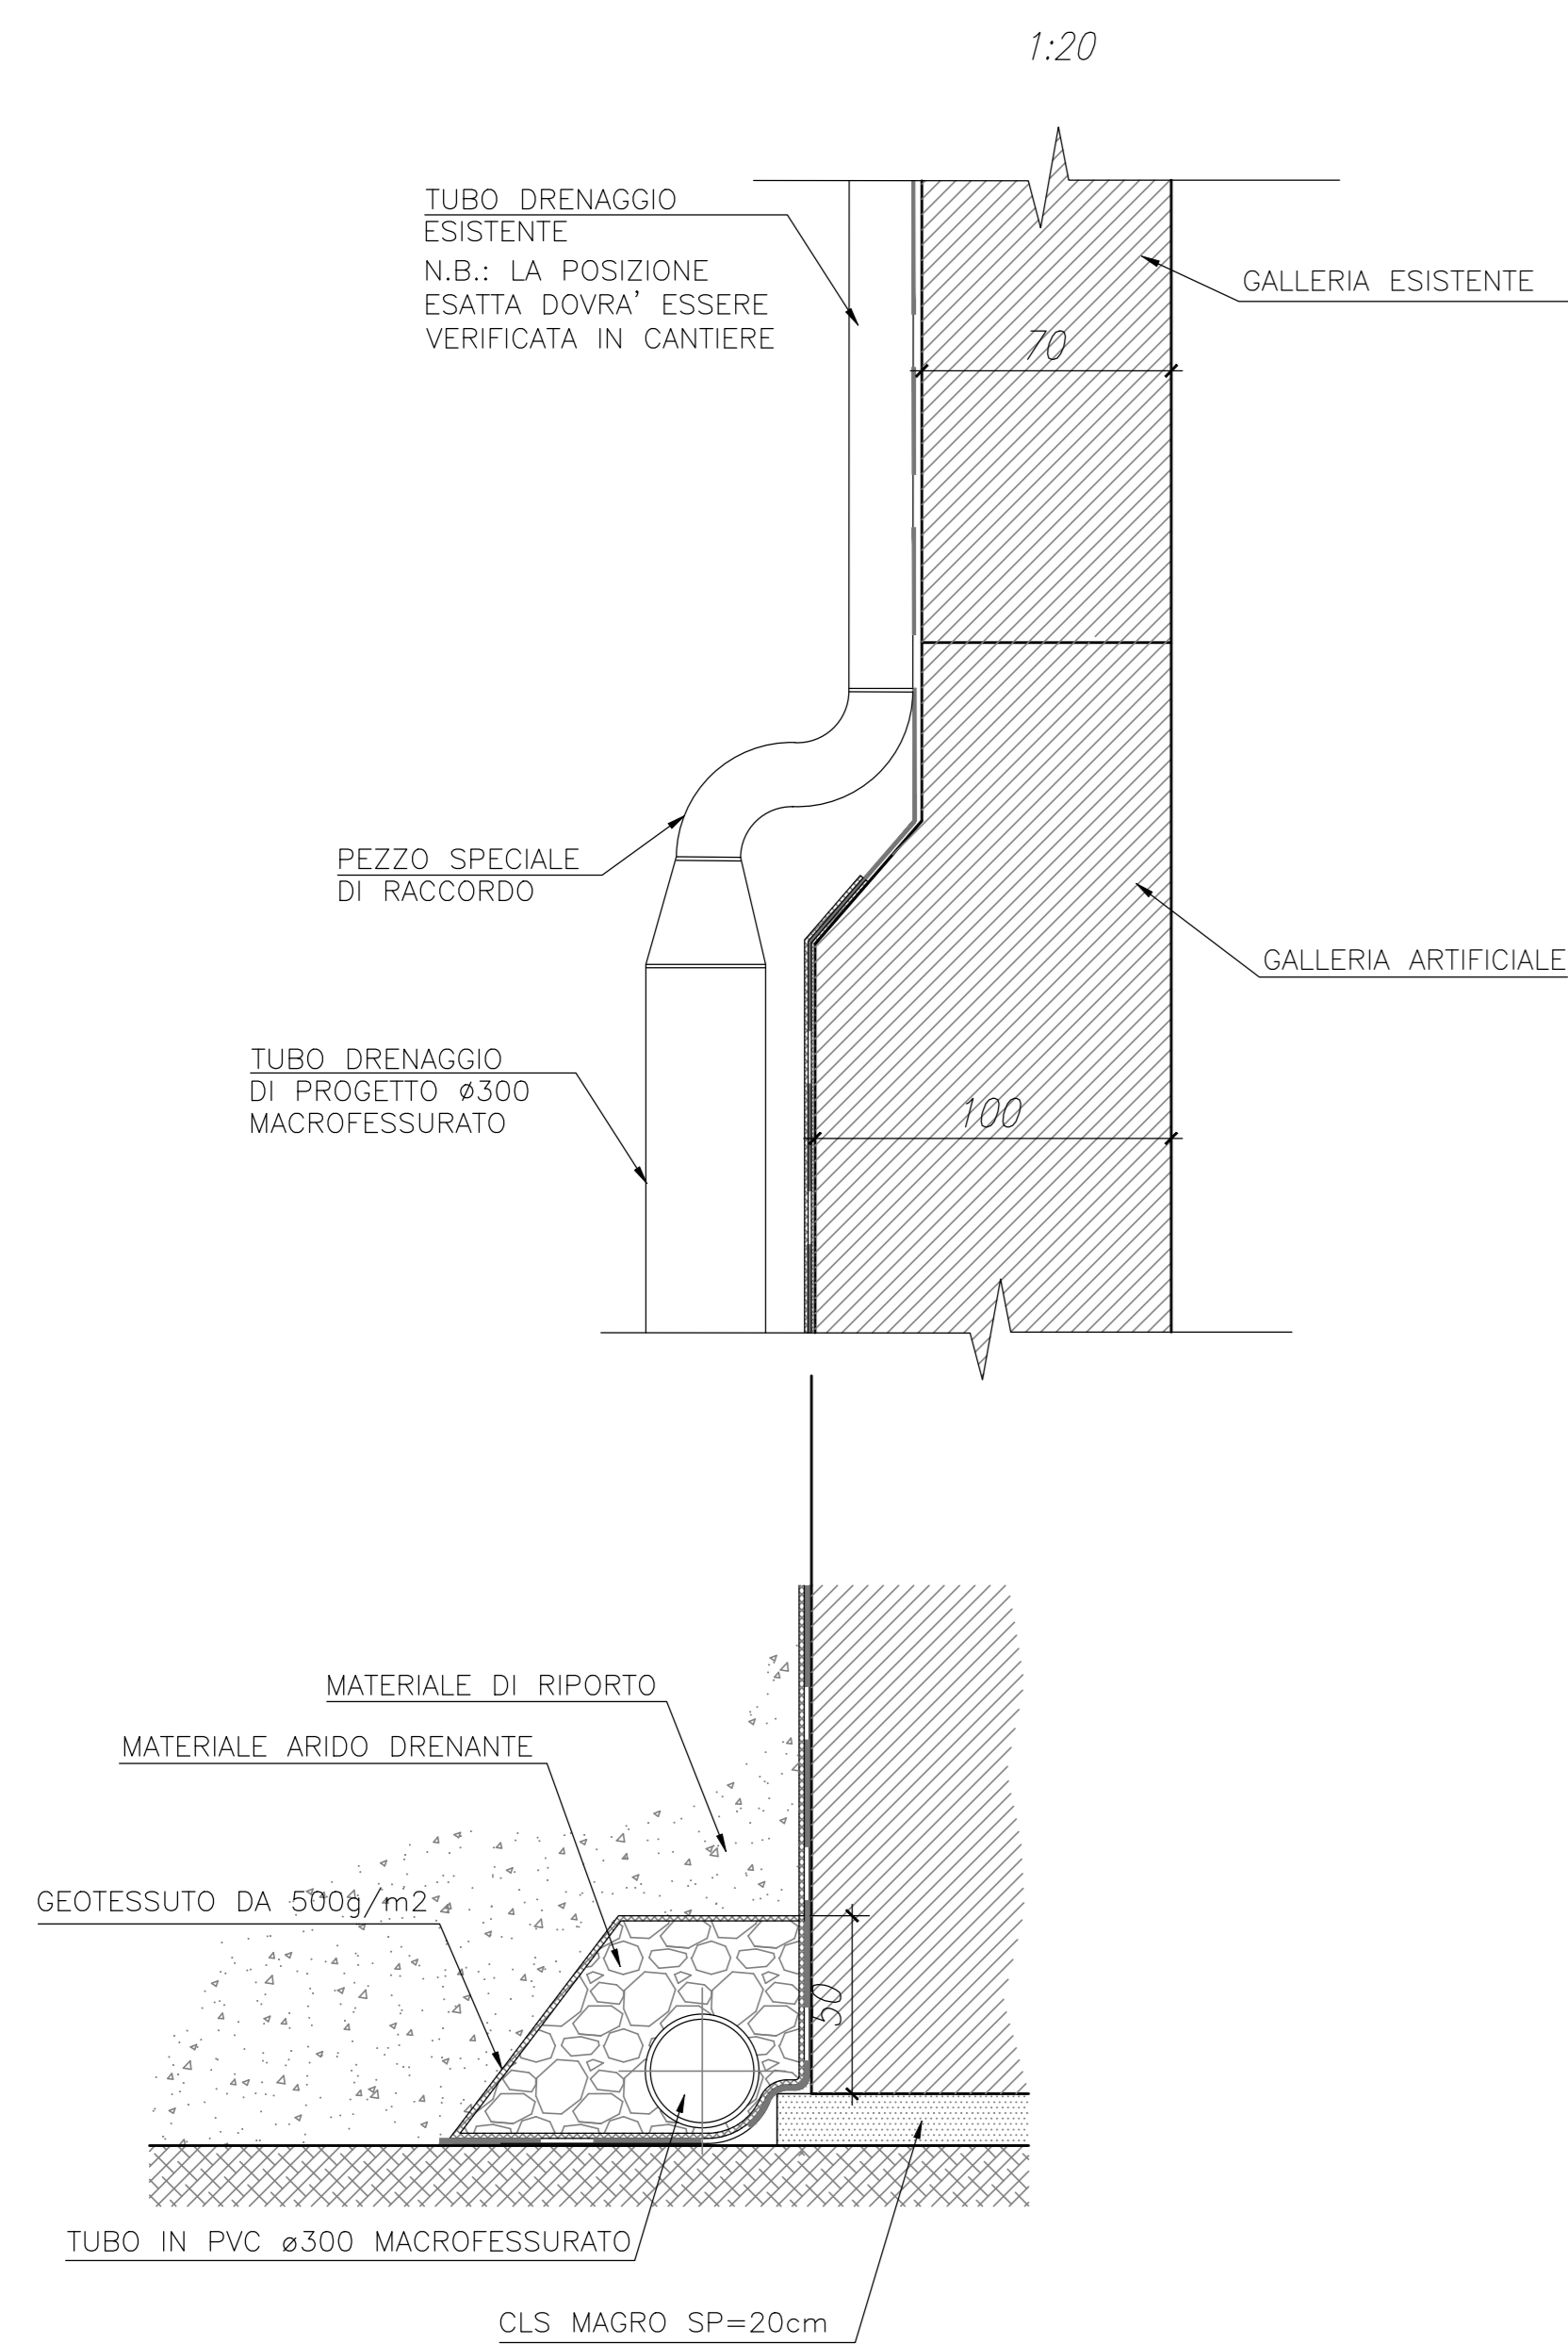


SEZIONE B-B - PARTICOLARE INGHISAGGIO
1:50

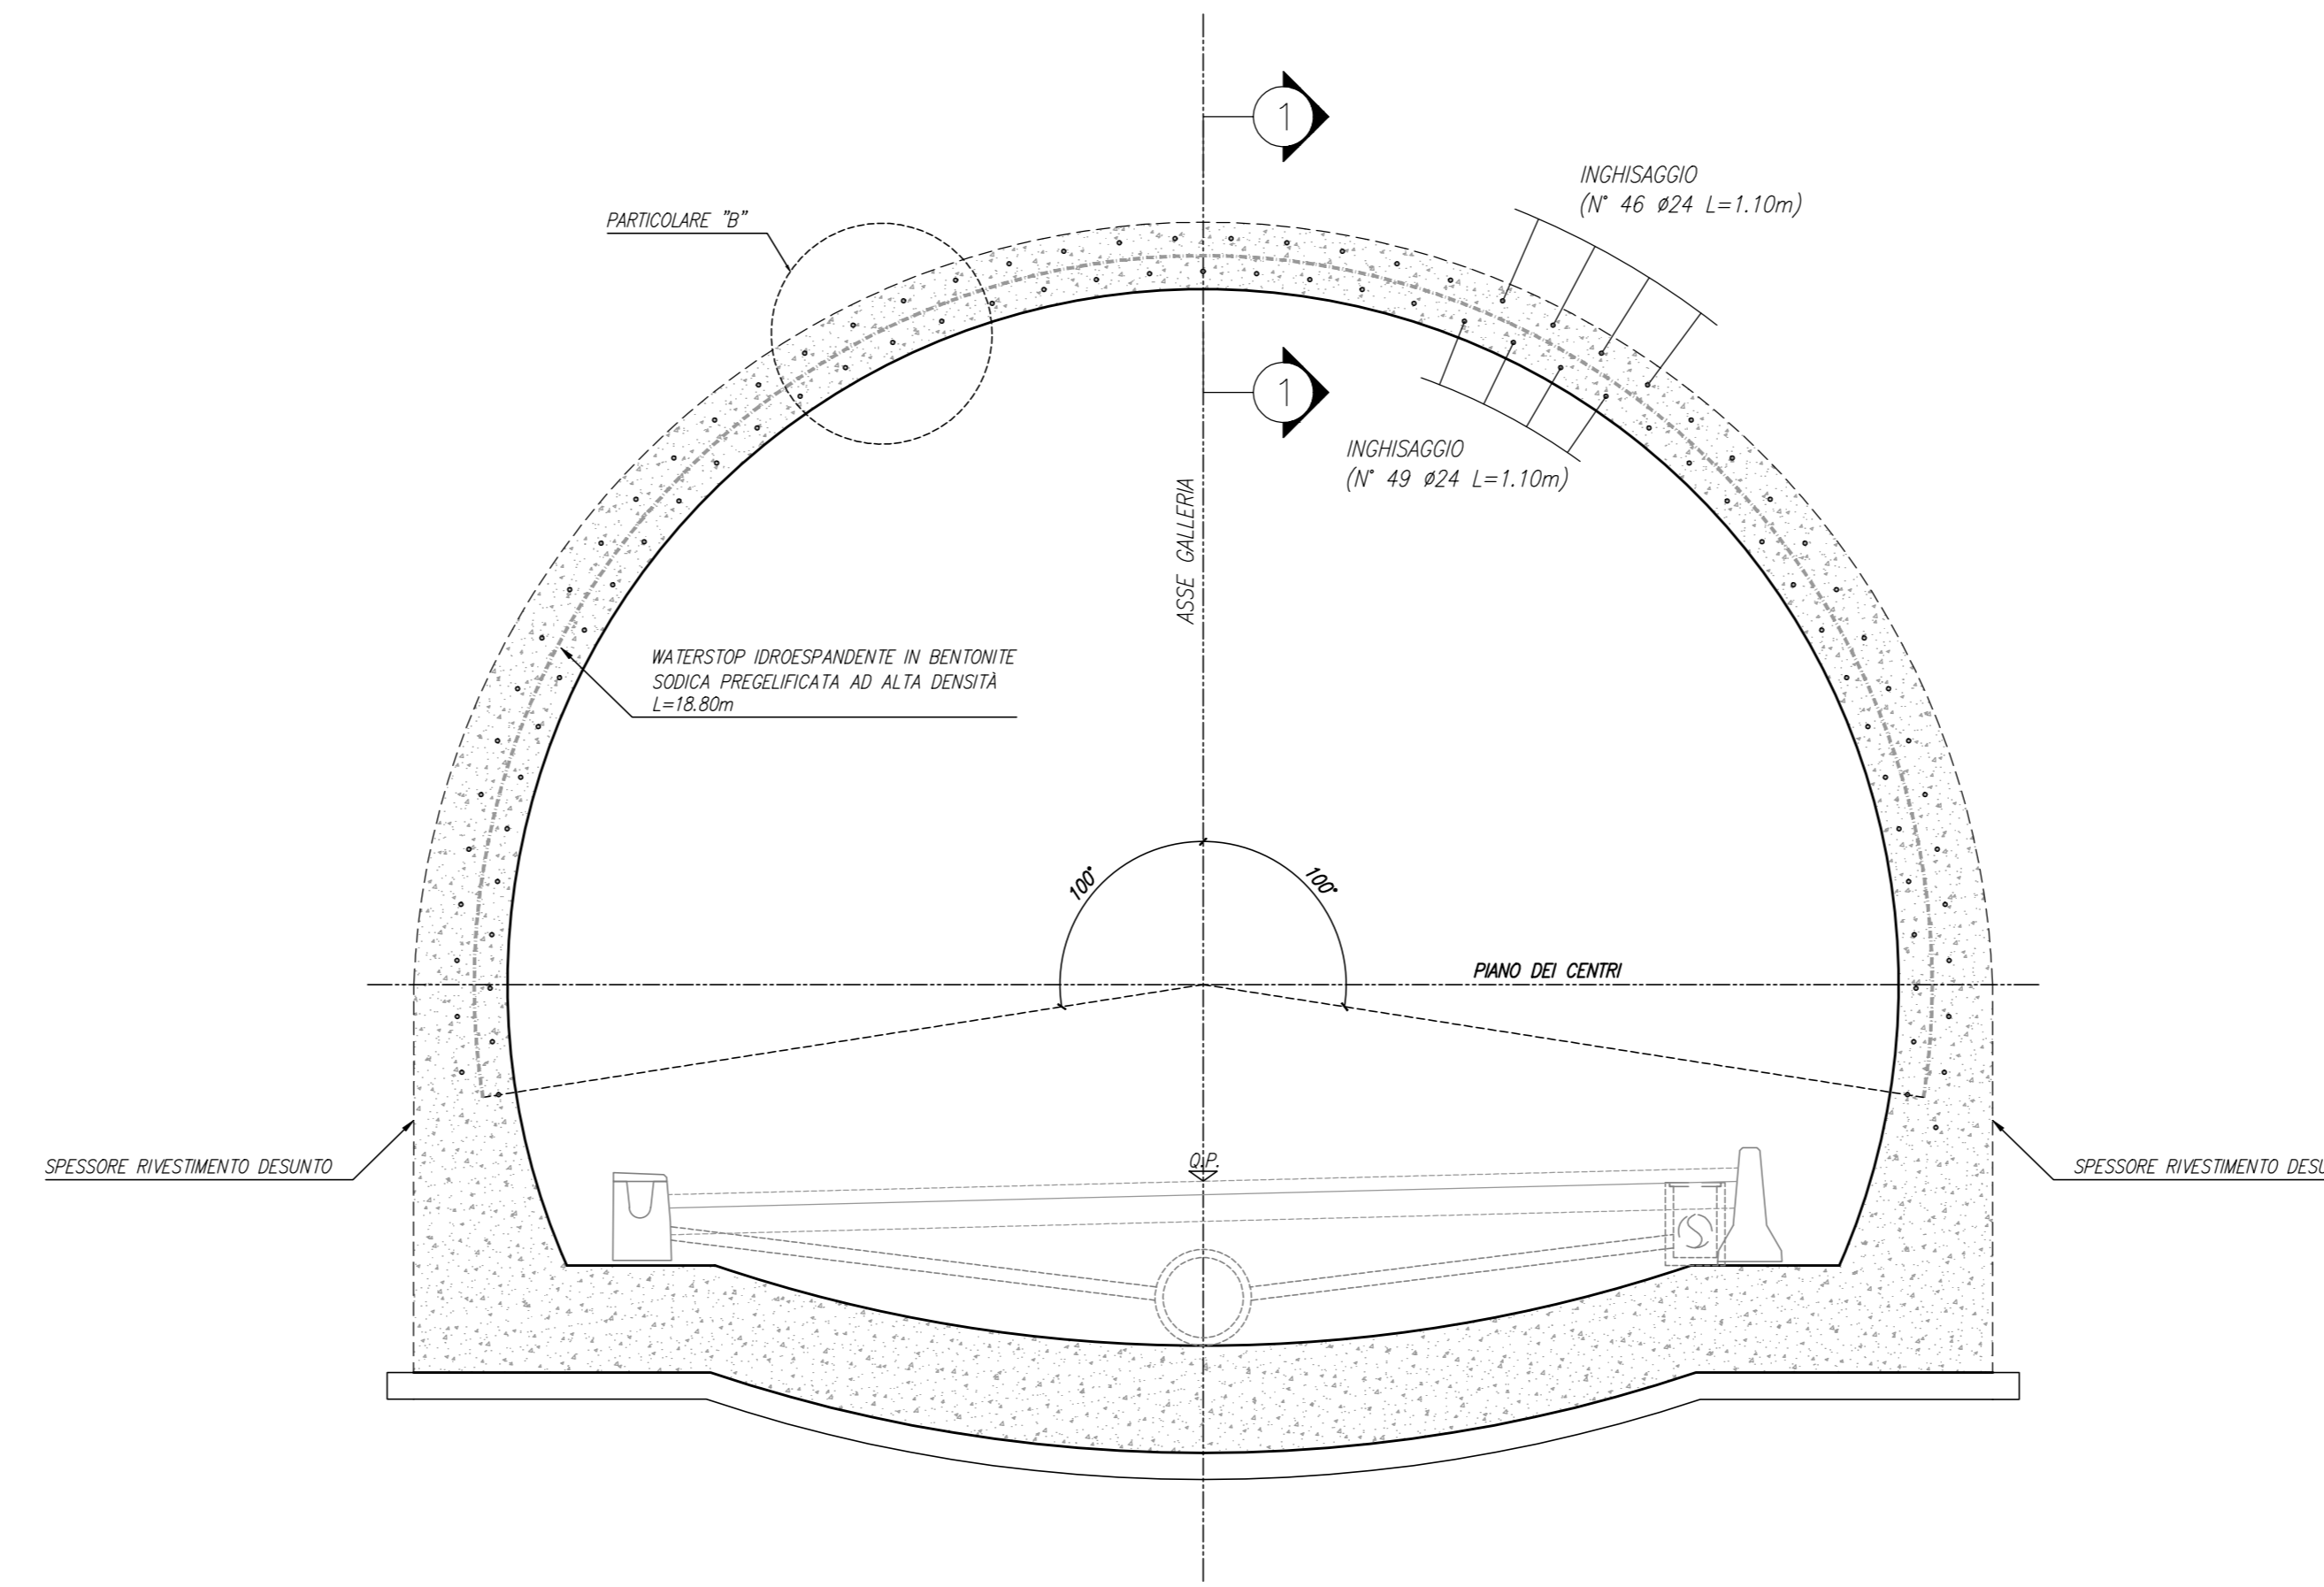

PARTICOLARE B INGHISAGGIO FERRI
1:5

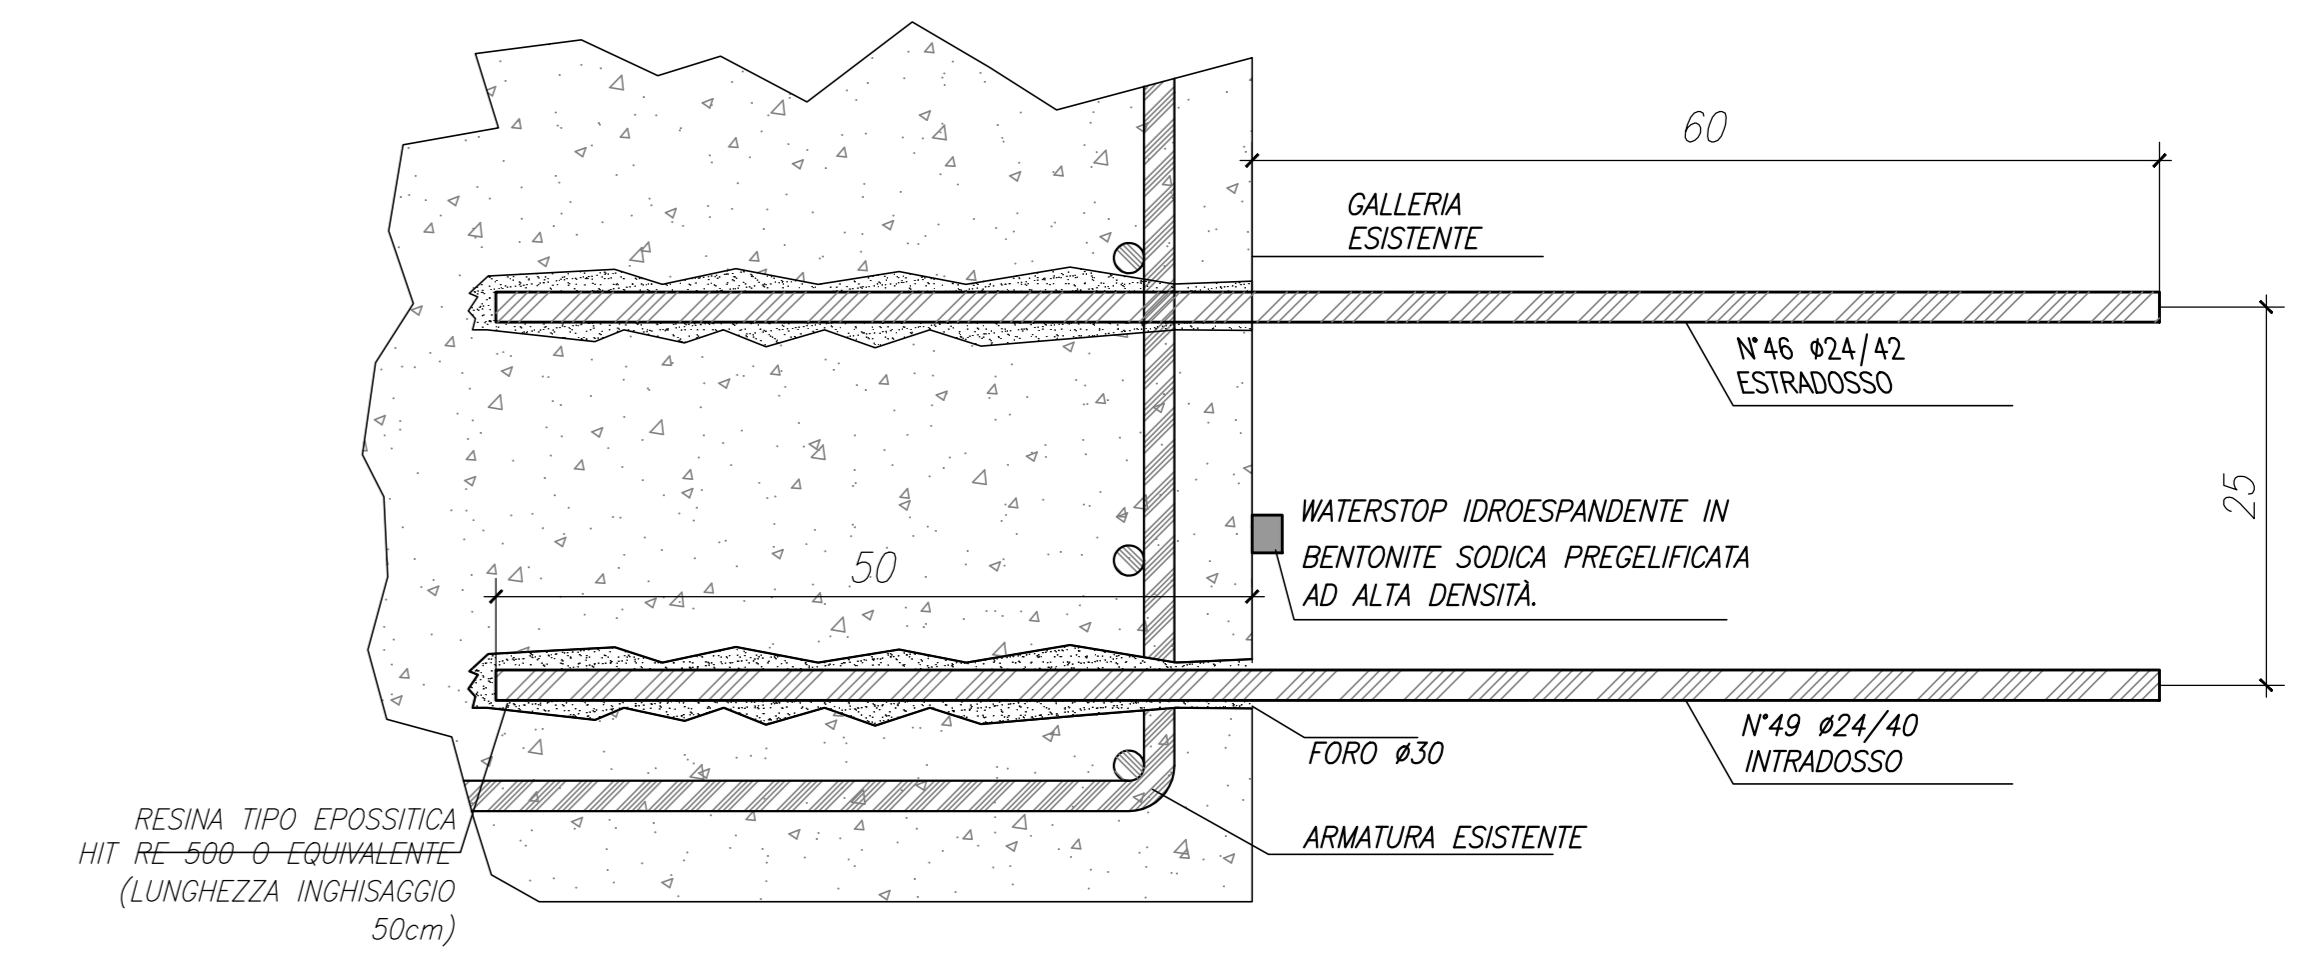

VISTA FRONTALE
1:10

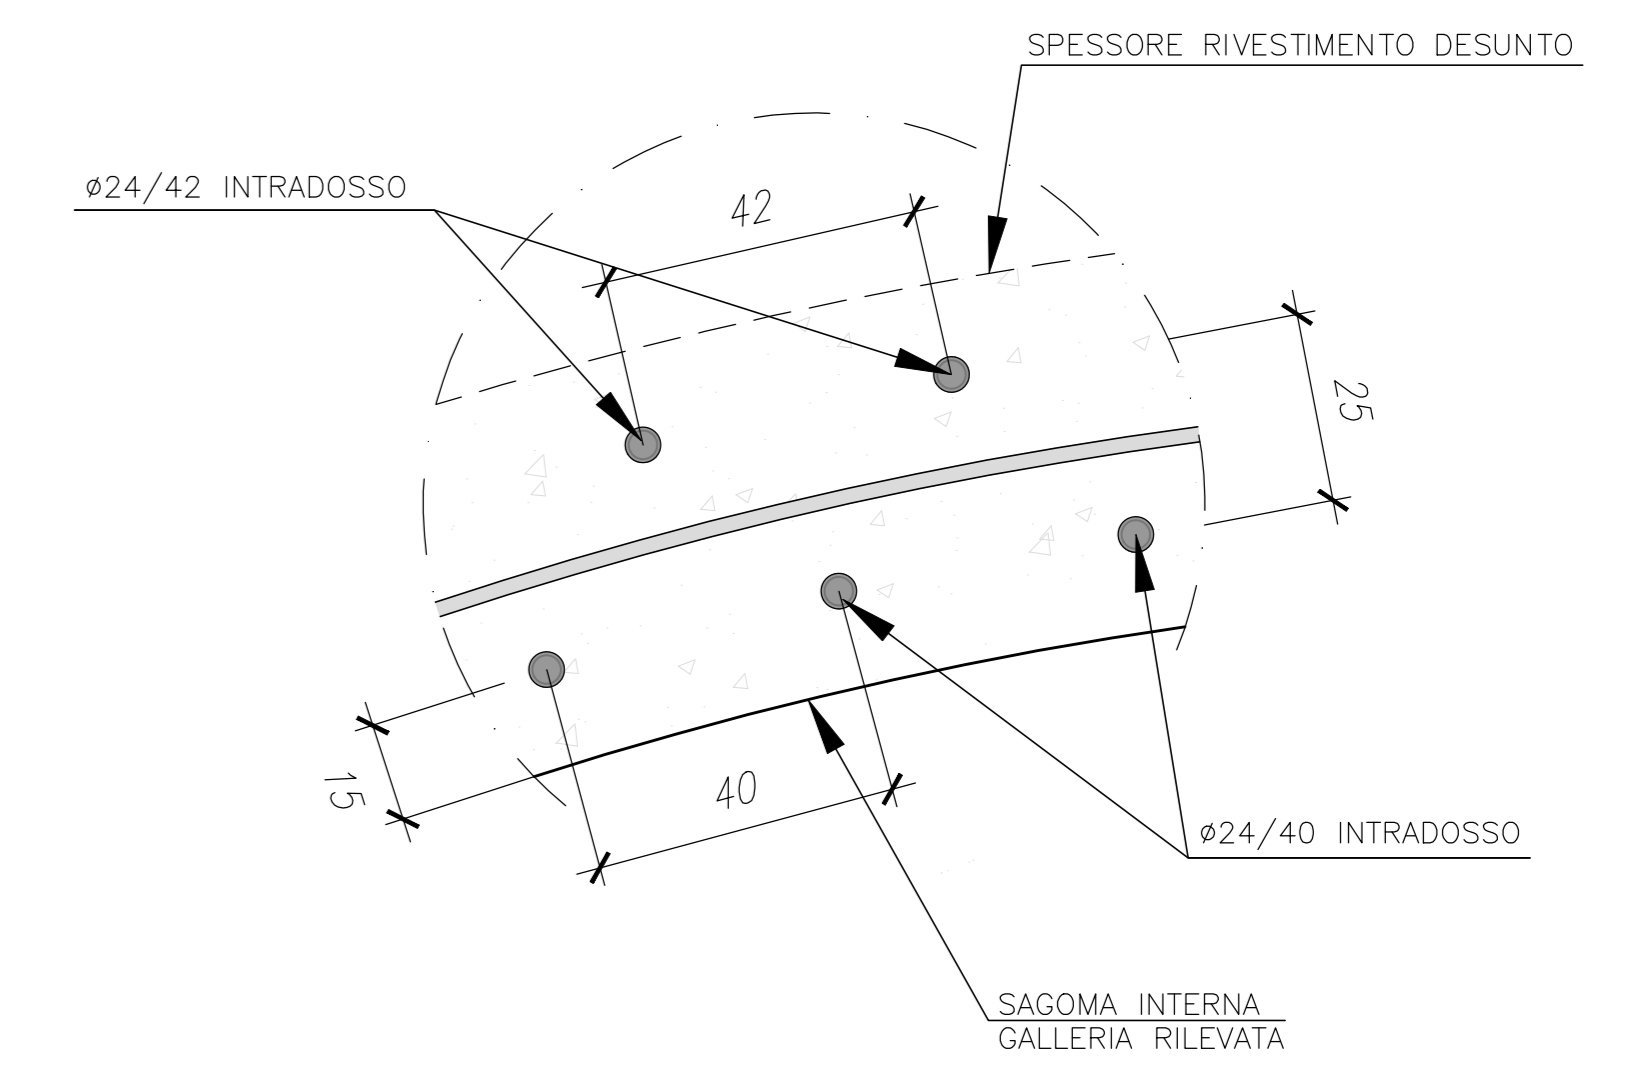


LEGENDA

P.C. = Piano dei Centri
Q.P. = Quota Progetto
P.S. = Piano Scavo
Q.S. = Quota scorrimento tubi

NOTE

- Per la tabella materiali si veda l'elaborato T00GN00STDC01

SEZIONE 1-1
1:20

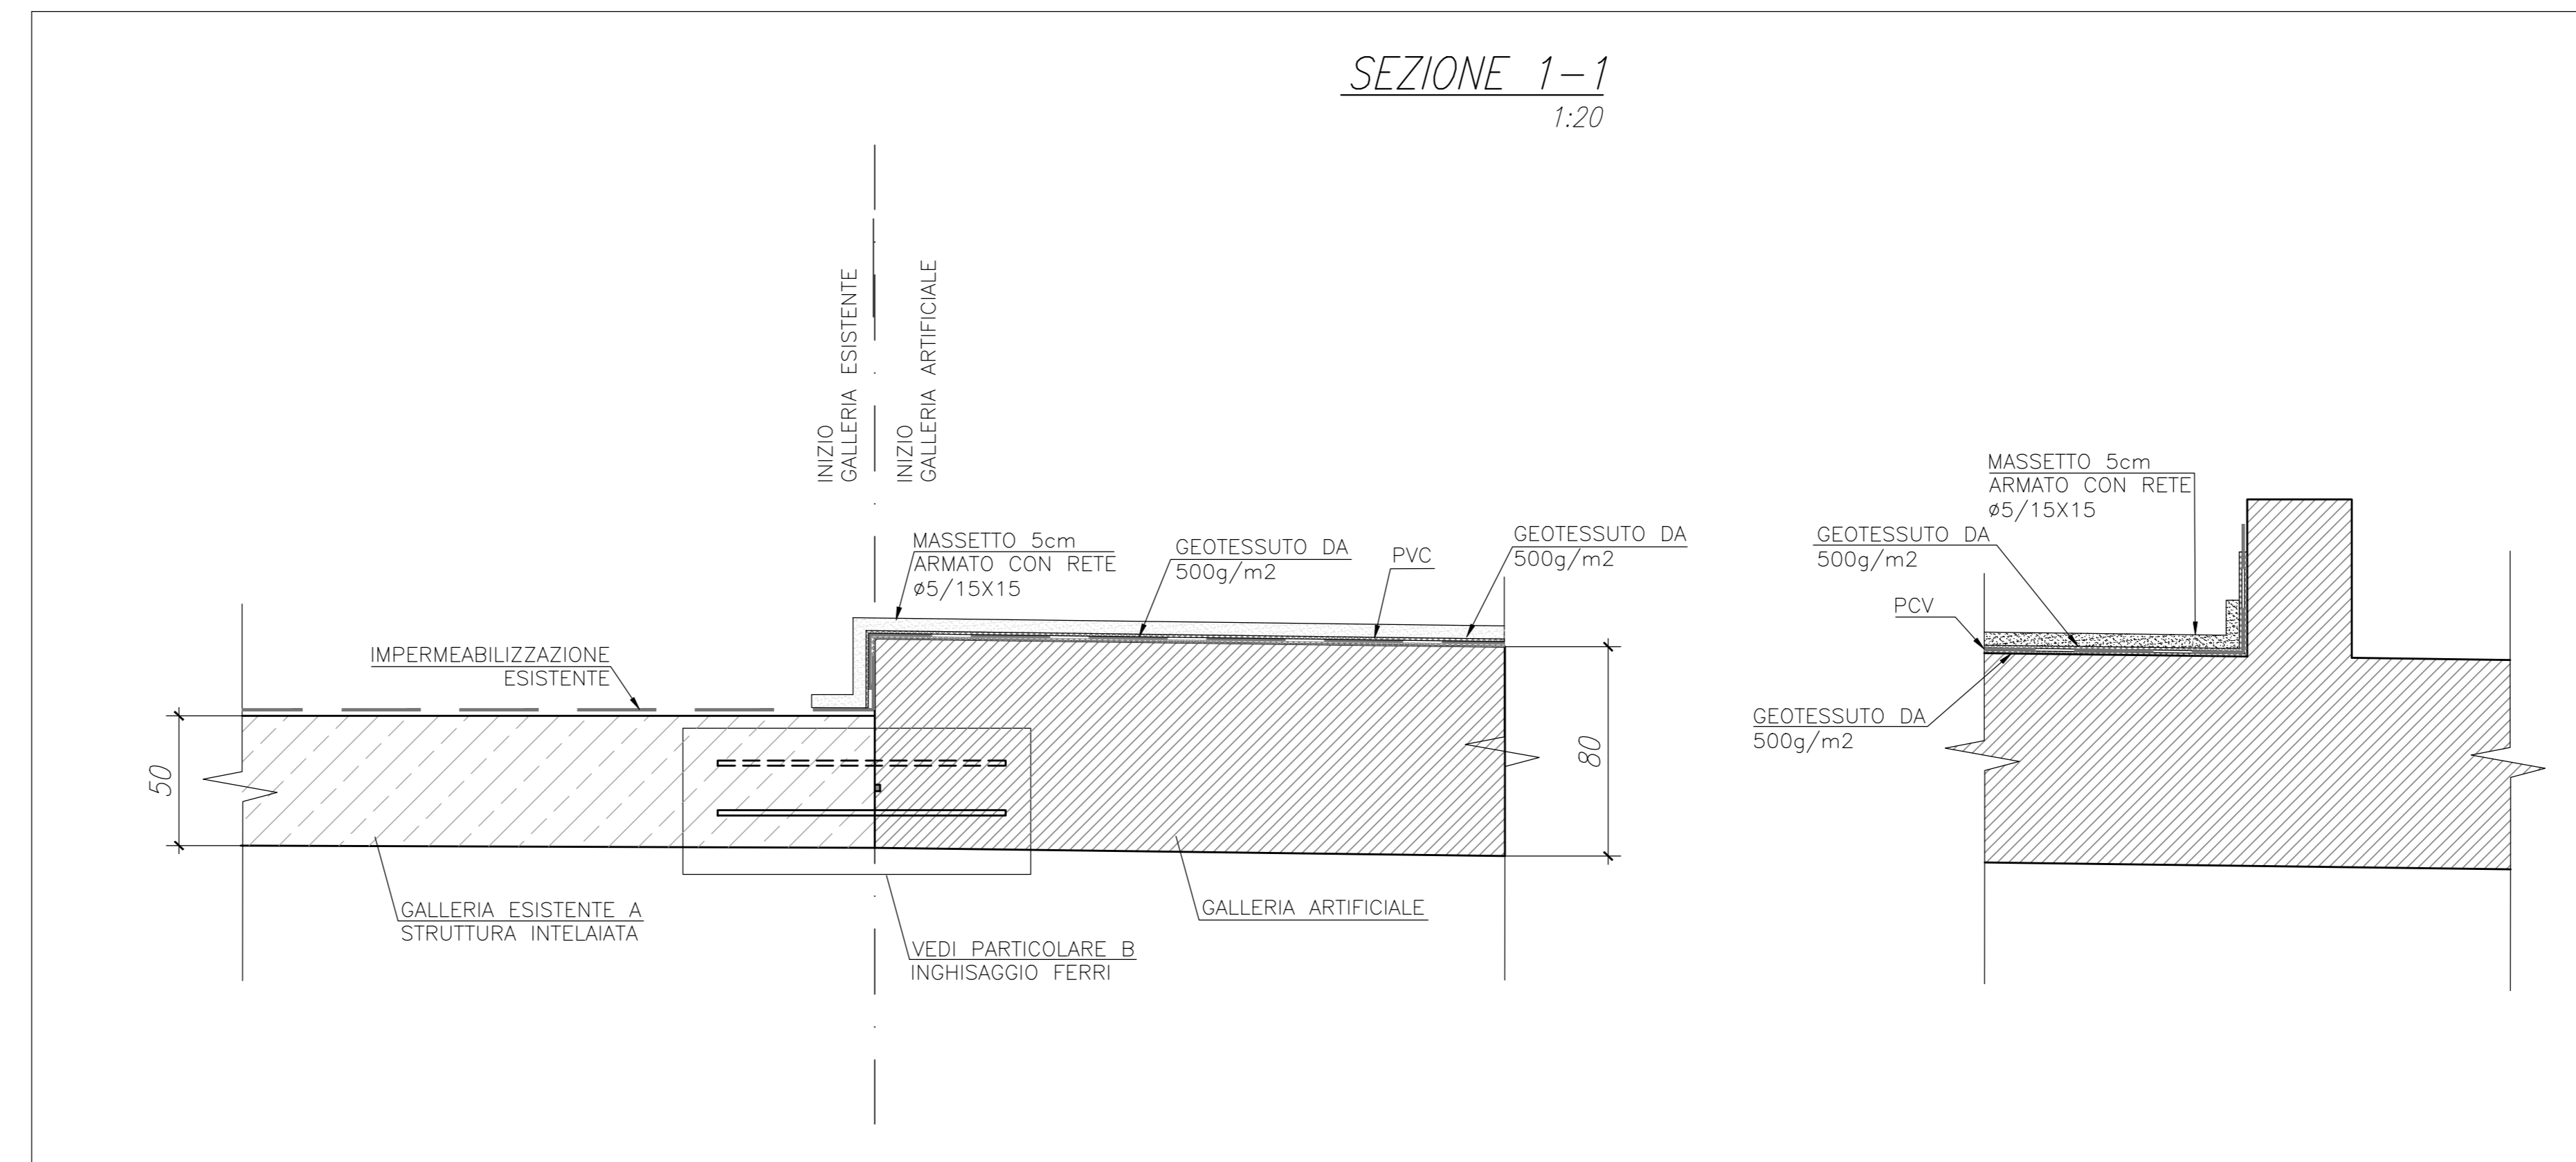

Direzione Tecnica

ITINERARIO INTERNAZIONALE E78 S.G.C. GROSSETO - FANO
Tratto Selci Lama (E45) - S. Stefano di Gaia
Adeguamento a 2 corsie della Galleria della Guinza (lotto 2) e del tratto Guinza - Mercatello Ovest (lotto 3)
1° stralcio

PROGETTO ESECUTIVO

cod. AN58

PROGETTAZIONE: RAGGRUPPAMENTO TEMPORANEO PROGETTISTI	MANDATARIA: PRO I.T.E.R.	MANDANTE: sinergo
--	------------------------------------	-----------------------------

IL RESPONSABILE DELL'INTEGRAZIONE DELLE PRESTAZIONI
SPECIALISTICHE:
Ing. Riccardo Corbelli - Società Pro Ter Srl
Ordine Ingegneri Provincia di Milano n. 18045

IL GEOLOGO:
Dott. Carlo Massimo Mazzucchetti - Società Pro Ter Srl
Albo Geol. Lombardo n. 2762

IL COORDINATORE PER LA SICUREZZA IN FASE DI PROGETTAZIONE:
Ing. Massimo Mengoli - Società Pro Ter Srl
Ordine Ingegneri Provincia di Varese n. 1052

VISTO: IL RESP. DEL PROCEDIMENTO:
Dott. Ing. Vincenzo Galvani

PROTOCOLLO: DATA:

06 - OPERE D'ARTE MAGGIORI IN SOTTERRANEO
06.03 - GA.02 - GALLERIA GUINZA - IMBOCCO LATO MARCHE
06.03.03 - GALLERIA ARTIFICIALE
Carpenteria
Sezione e particolari

CODICE PROGETTO	NOME FILE	REVISIONE	SCALA
PROGETTO: T00GA07OSTCP02A.pdf			
PROGETTO: L0702M E 2101	CODICE ELAB.: T00GA07OSTCP02	A	varie
D			
C			
B			
A	EMMISSIONE	FEBBRAIO 2023	ALESSIO MUJA PIZZAROTTI
REV.	DESCRIZIONE	DATA	REDAITTO VERIFICATO APPROVATO