



INDICAZIONE SCHEMATICA DISTANZIAMENTO POZZETTI IN GALLERIA

SCALA 1:200

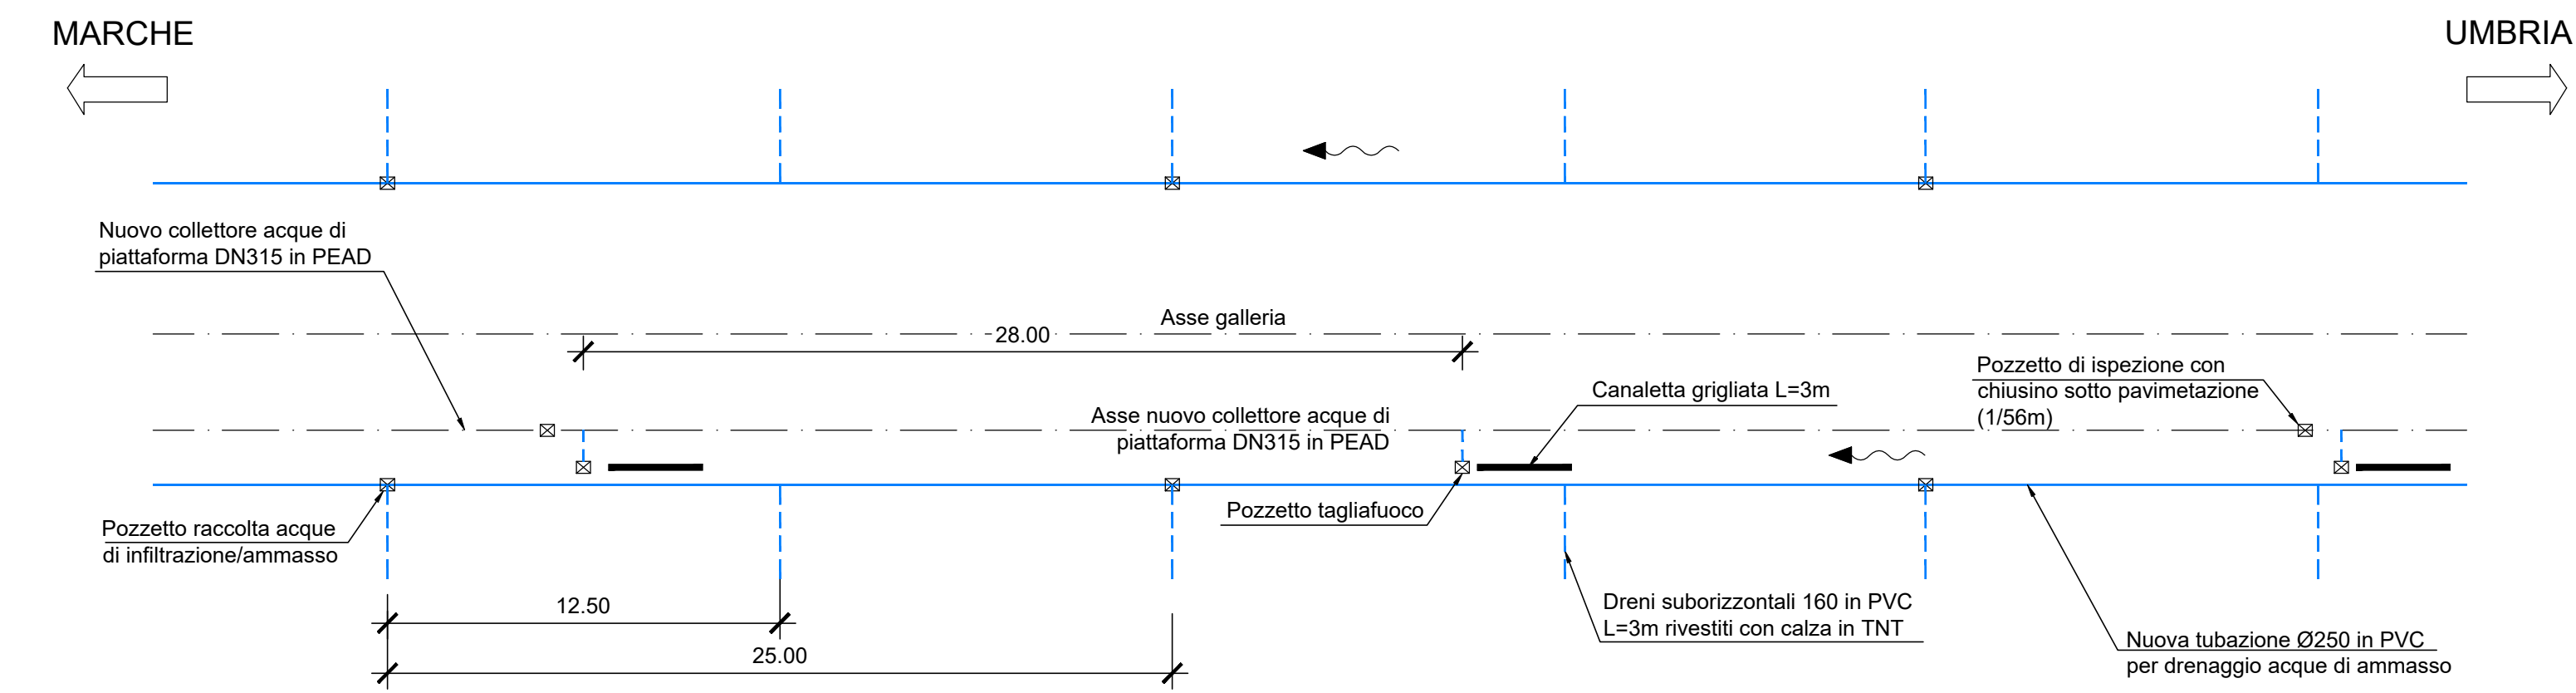


SEZIONE CORRENTE (STATO DI FATTO)

SCALA 1:50

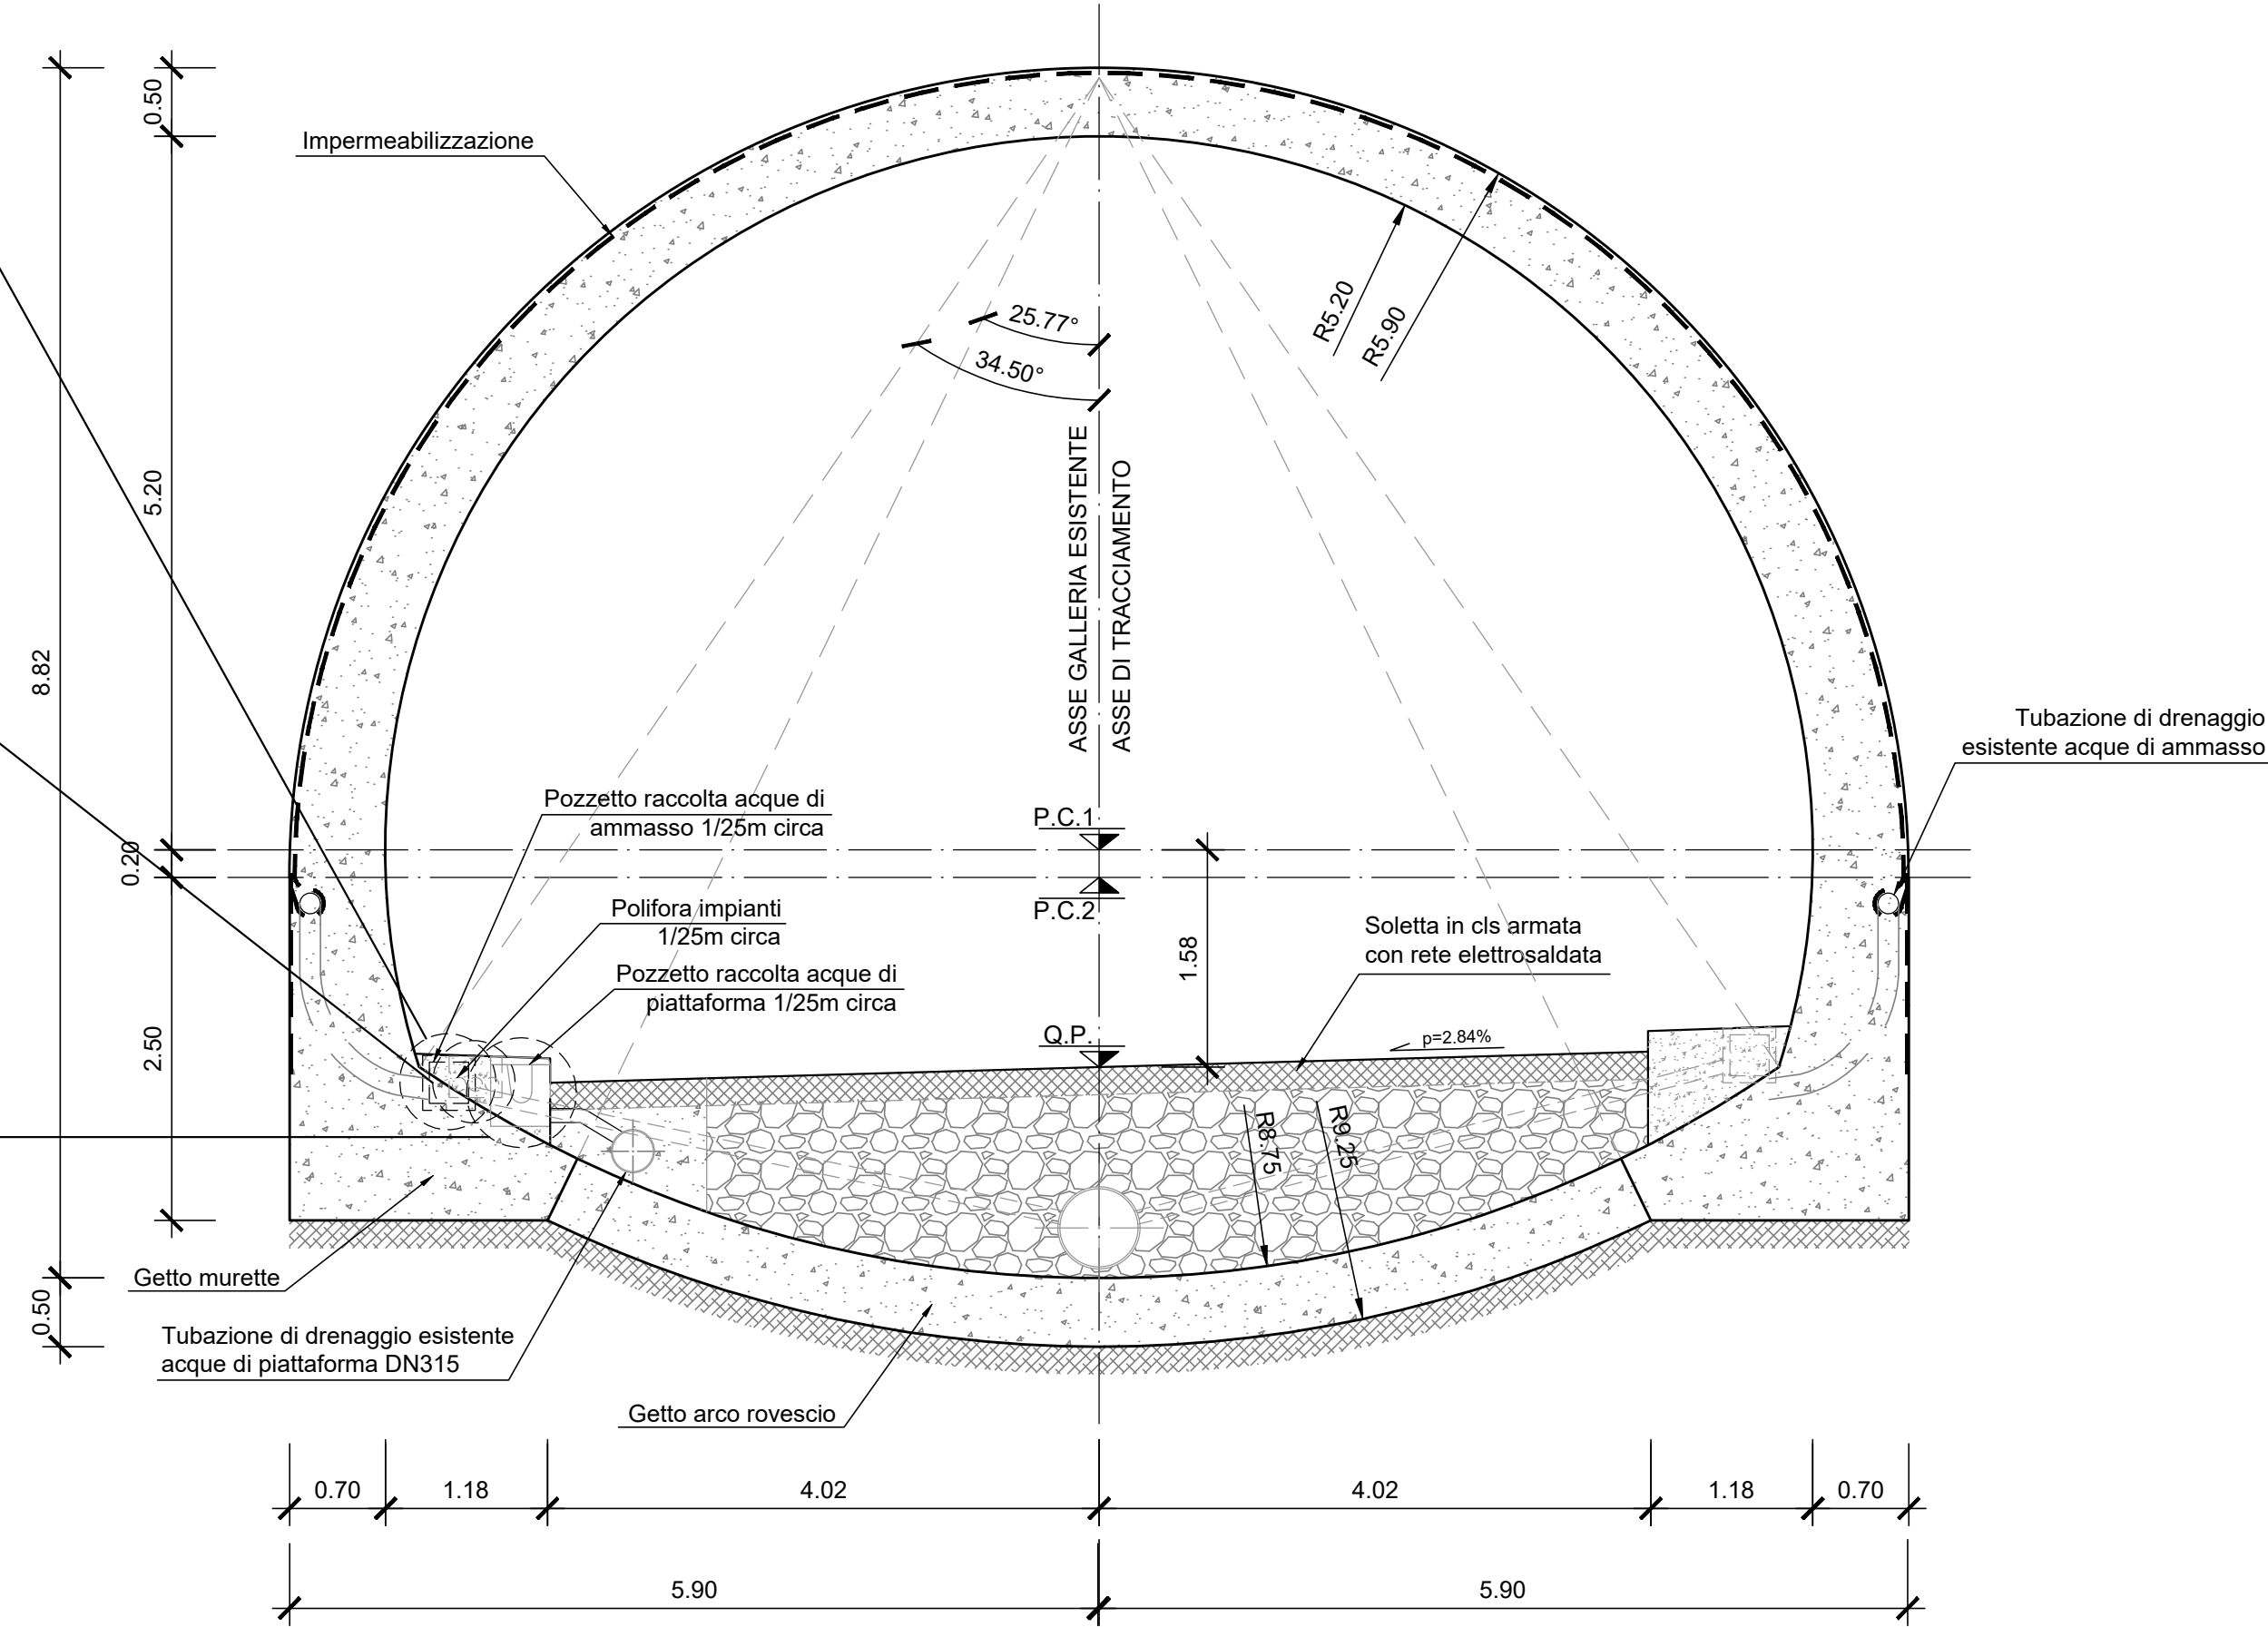

SEZIONE CORRENTE (STATO DI PROGETTO)

SCALA 1:50

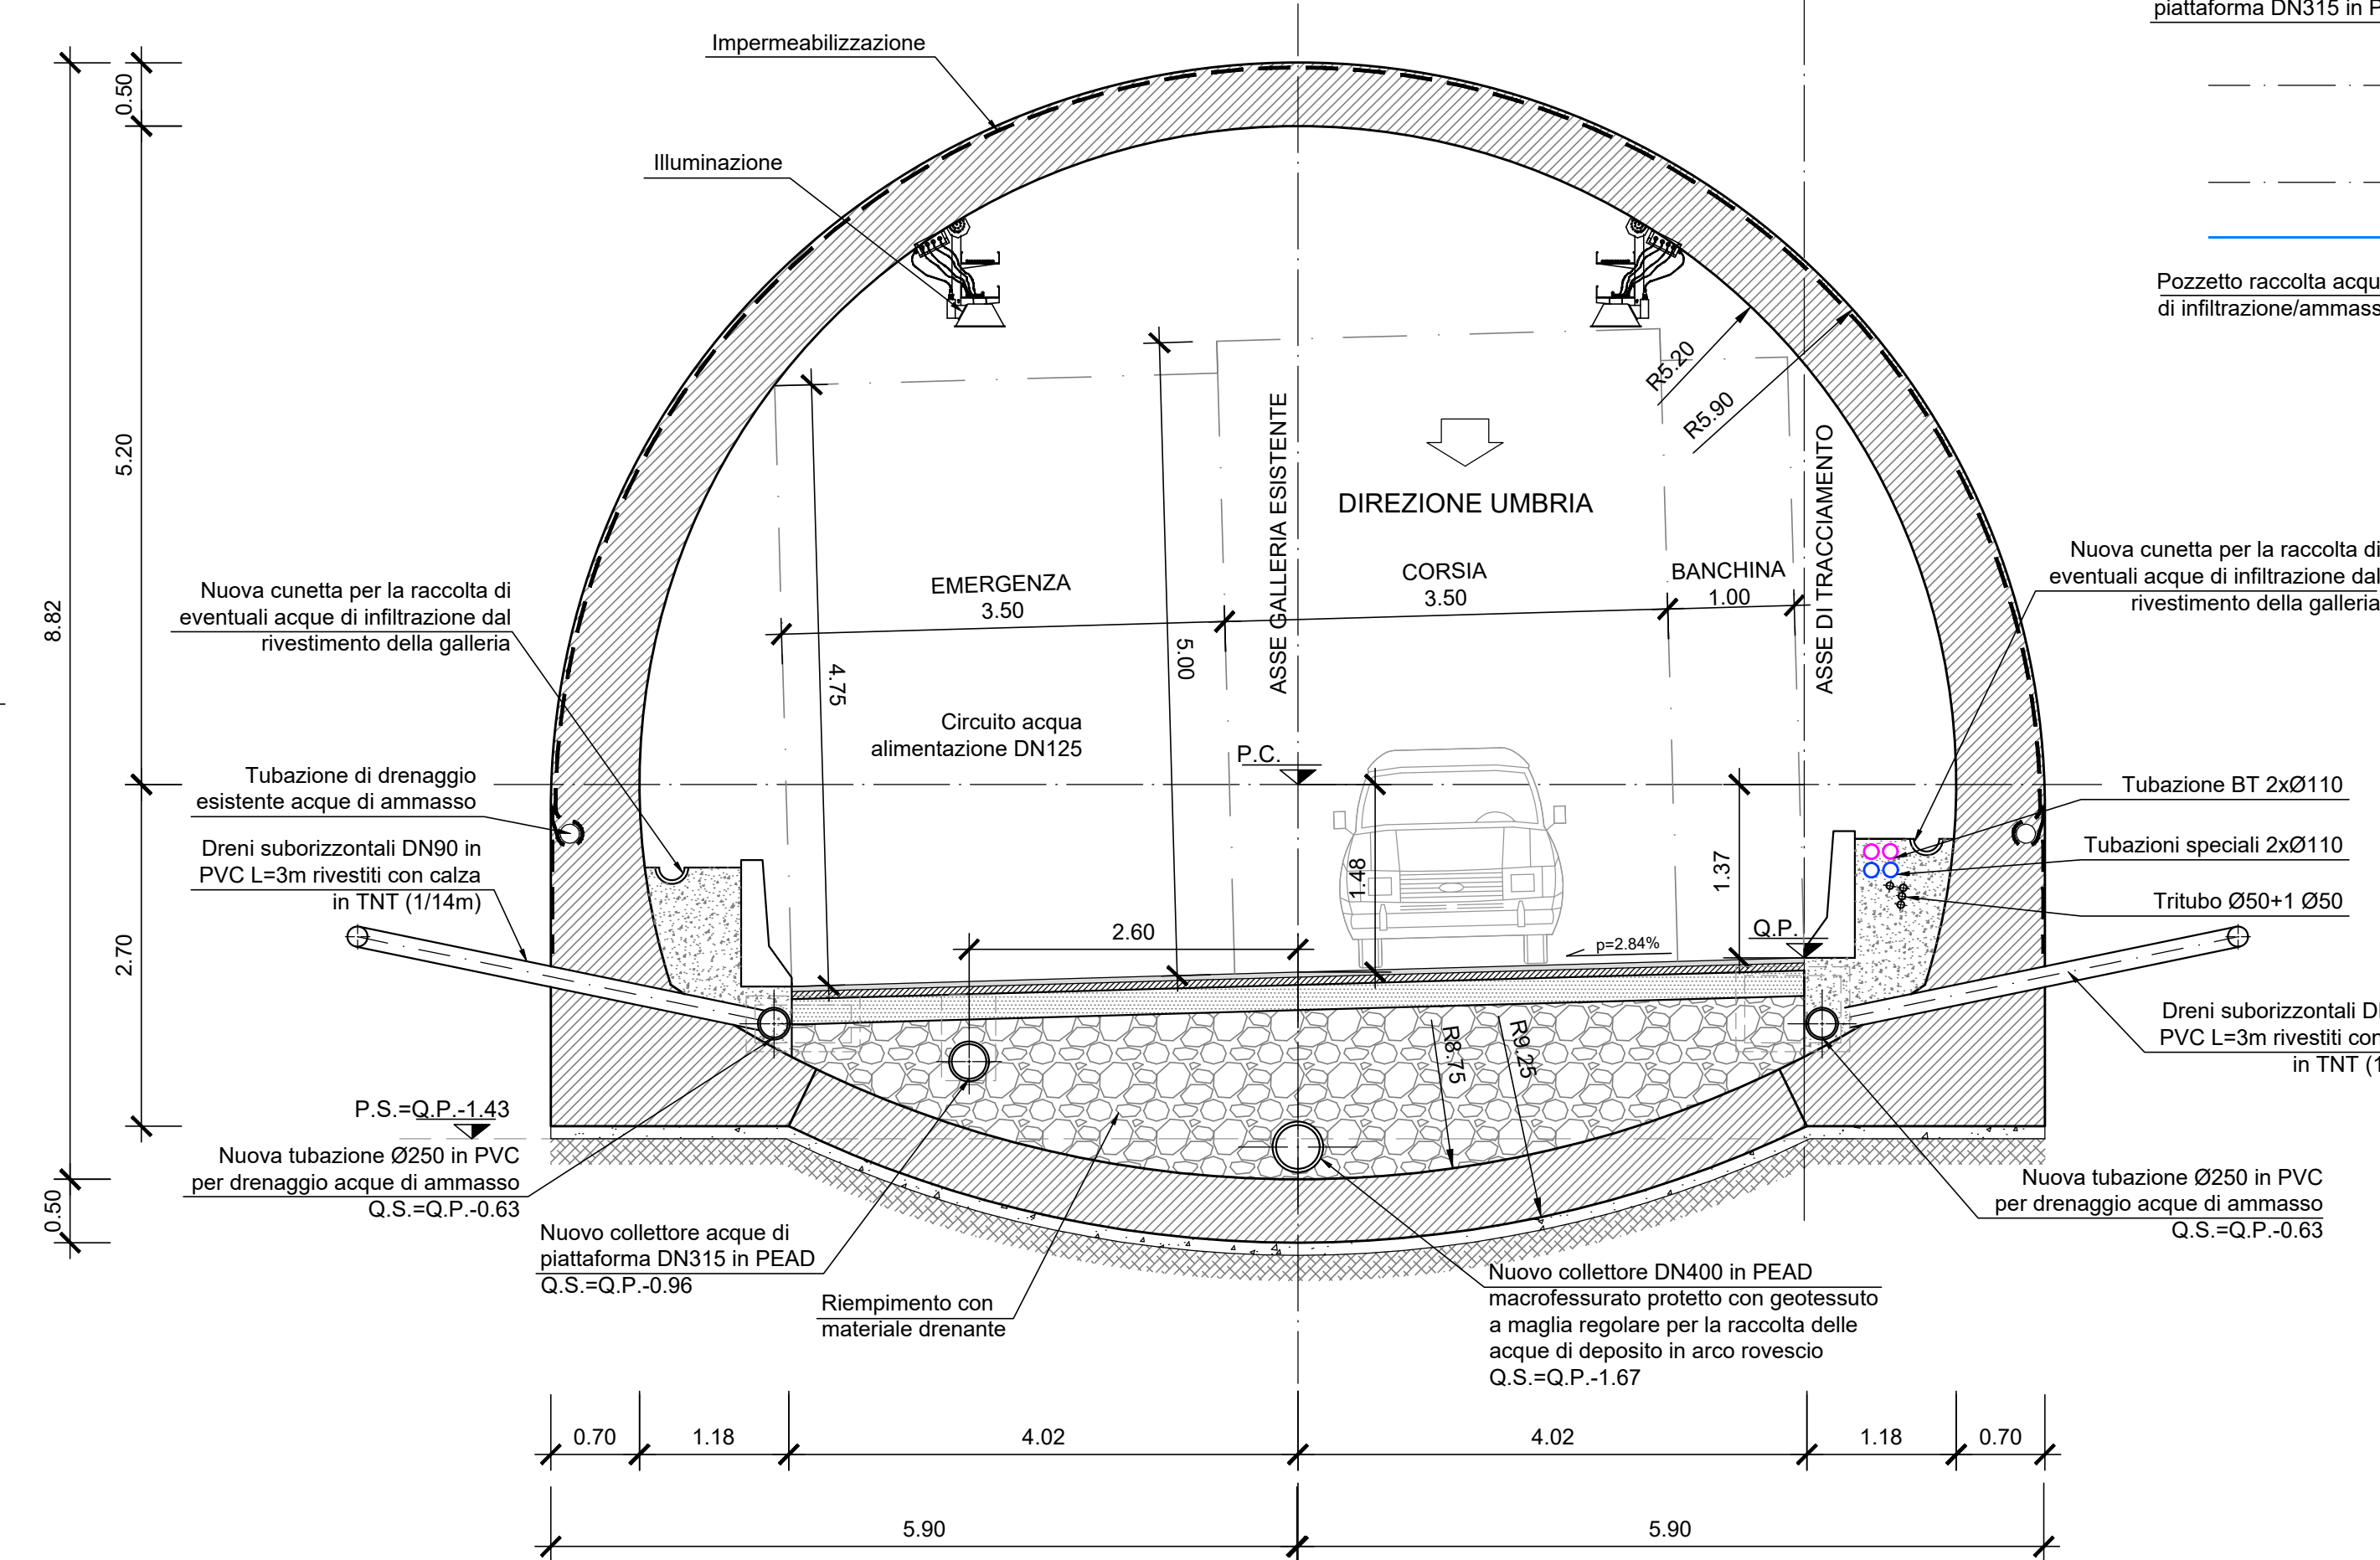


MARCHE

UMBRIA


PIANTA POZZETTI ACQUE DI PIATTAFORMA

SCALA 1:50

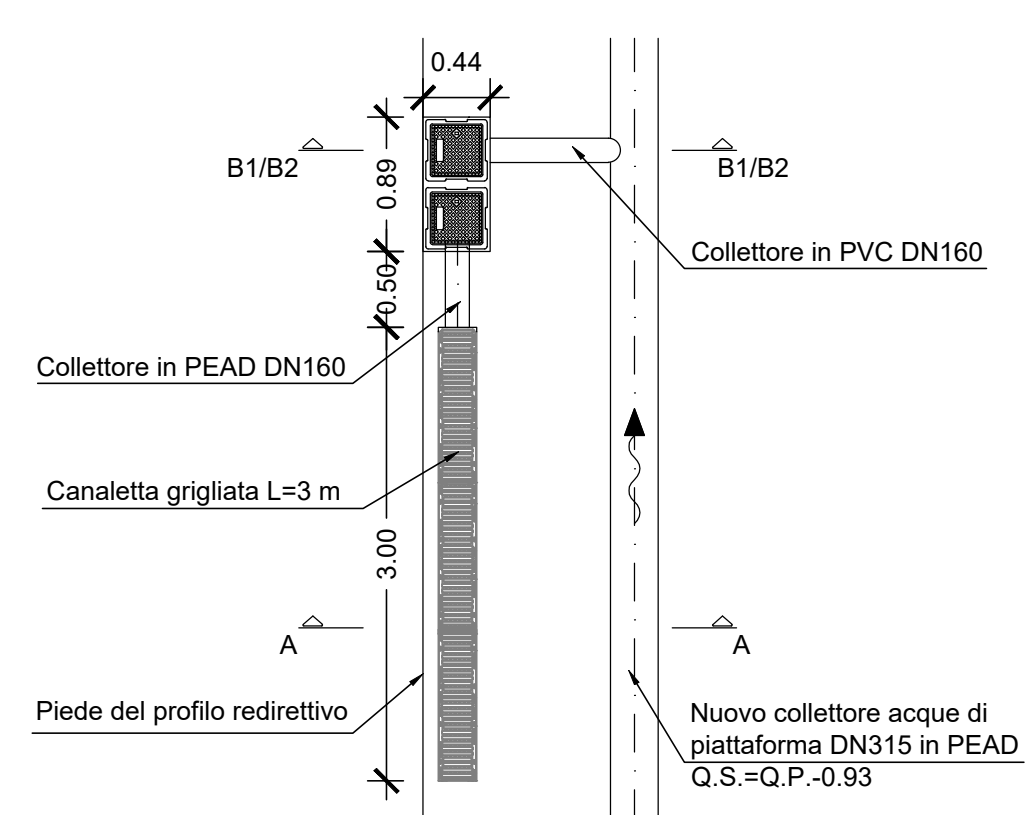


PARTICOLARE IN CORRISPONDENZA DEI POZZETTI PER LO SMALTIMENTO DELLE ACQUE DI PIATTAFORMA

SCALA 1:50

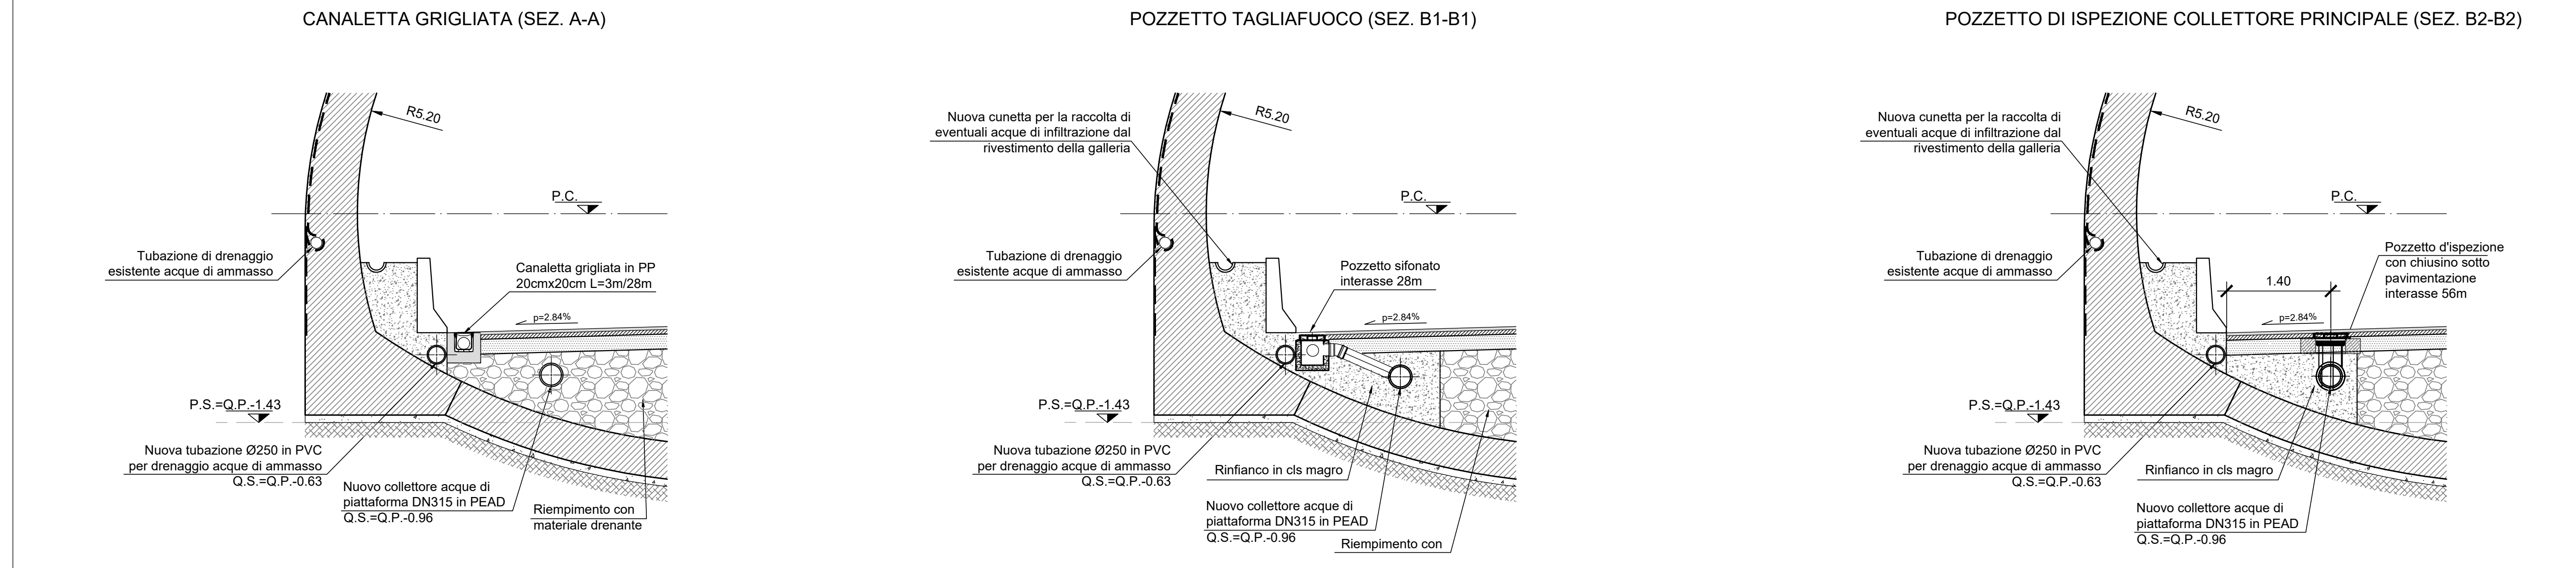


PIANTA POZZETTI ACQUE DI AMMASSO

SCALA 1:100

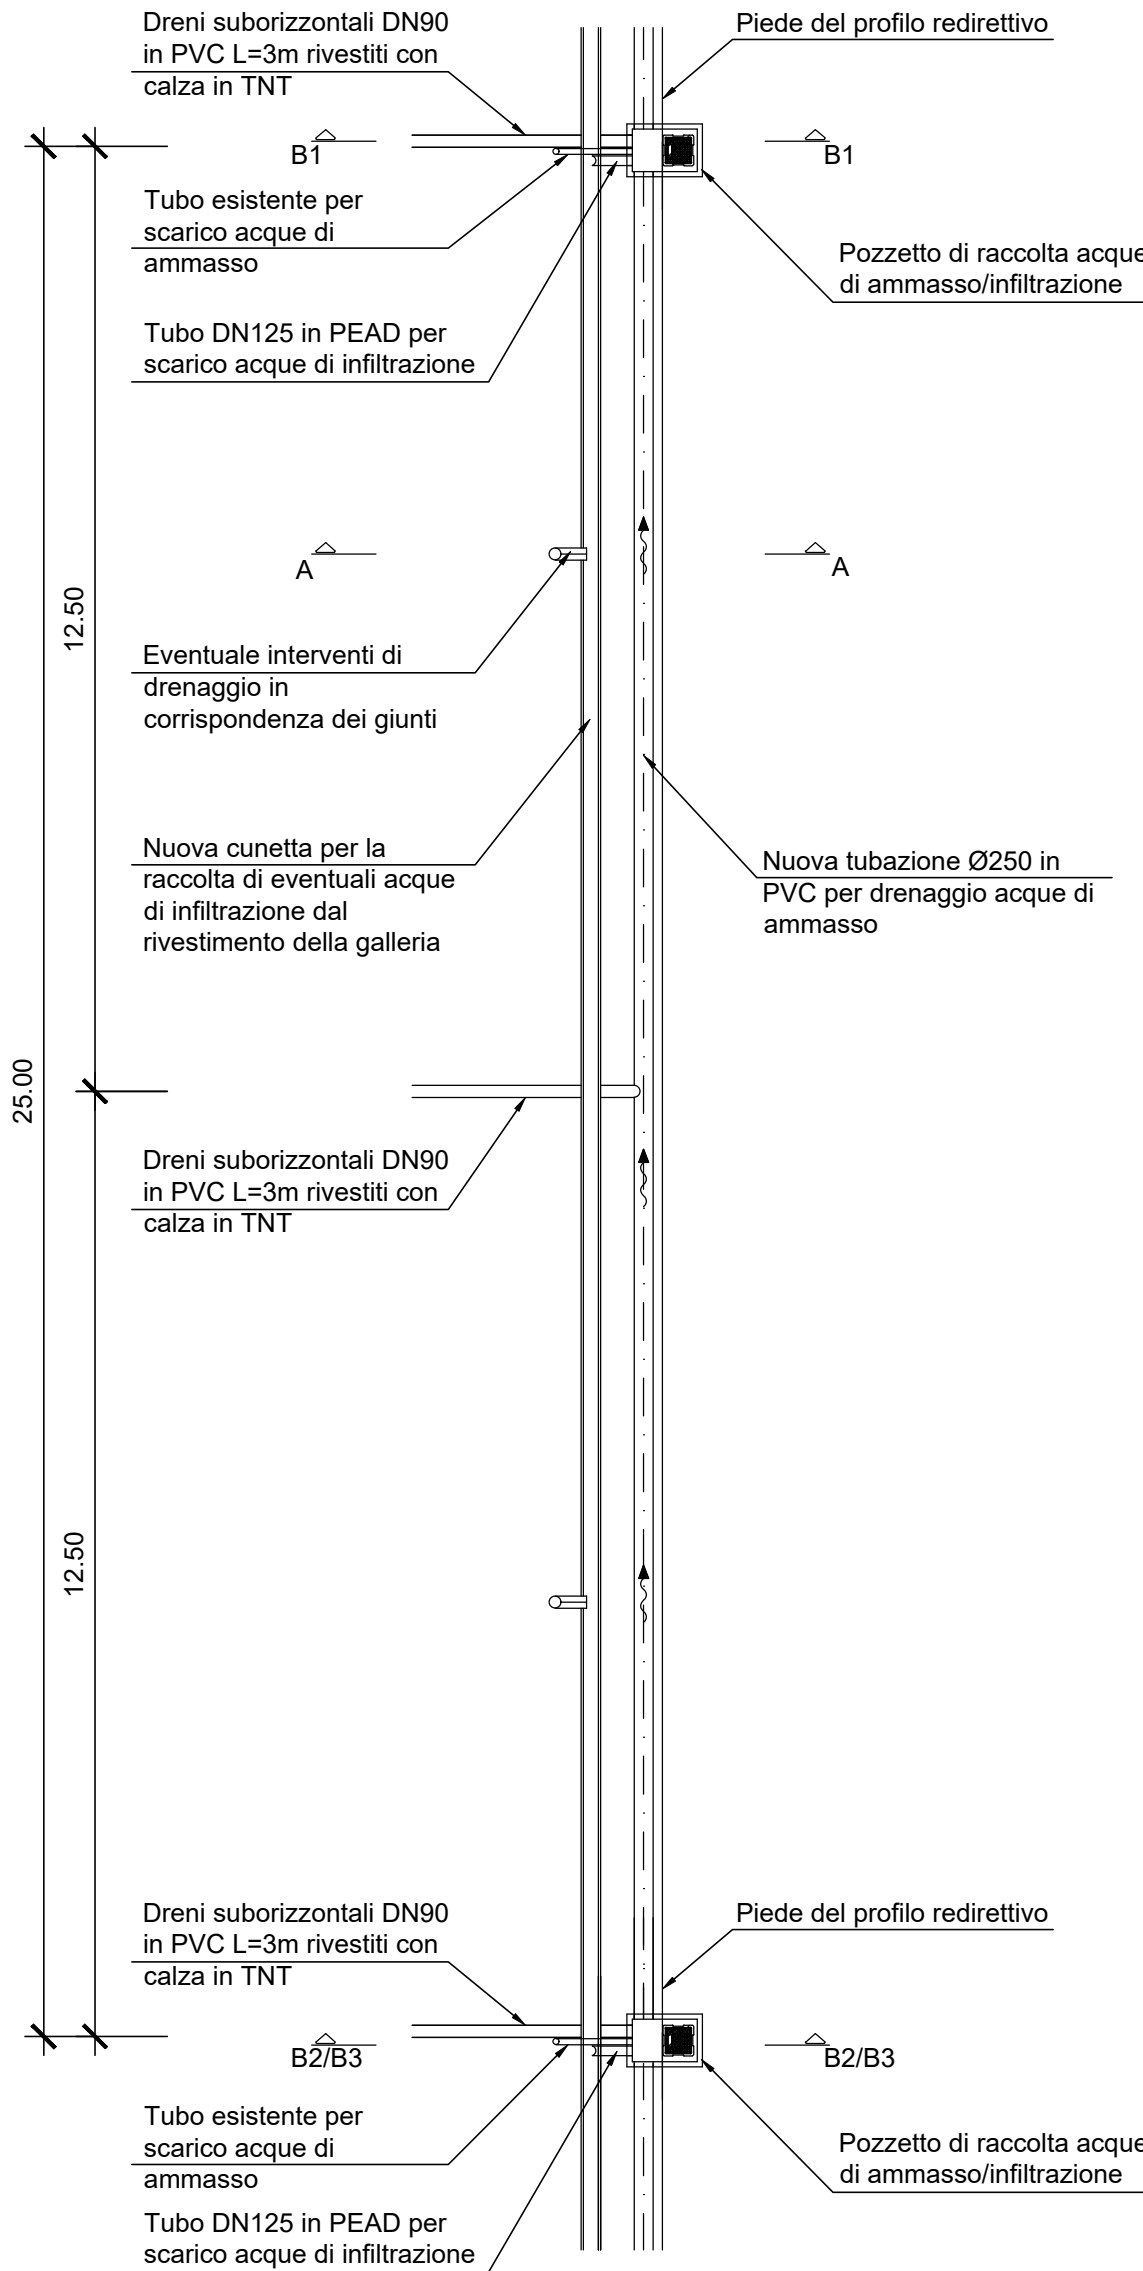

PARTICOLARE IN CORRISPONDENZA DEI POZZETTI PER LO SMALTIMENTO DELLE ACQUE DI AMMASSO/INFILTRAZIONE

SCALA 1:50

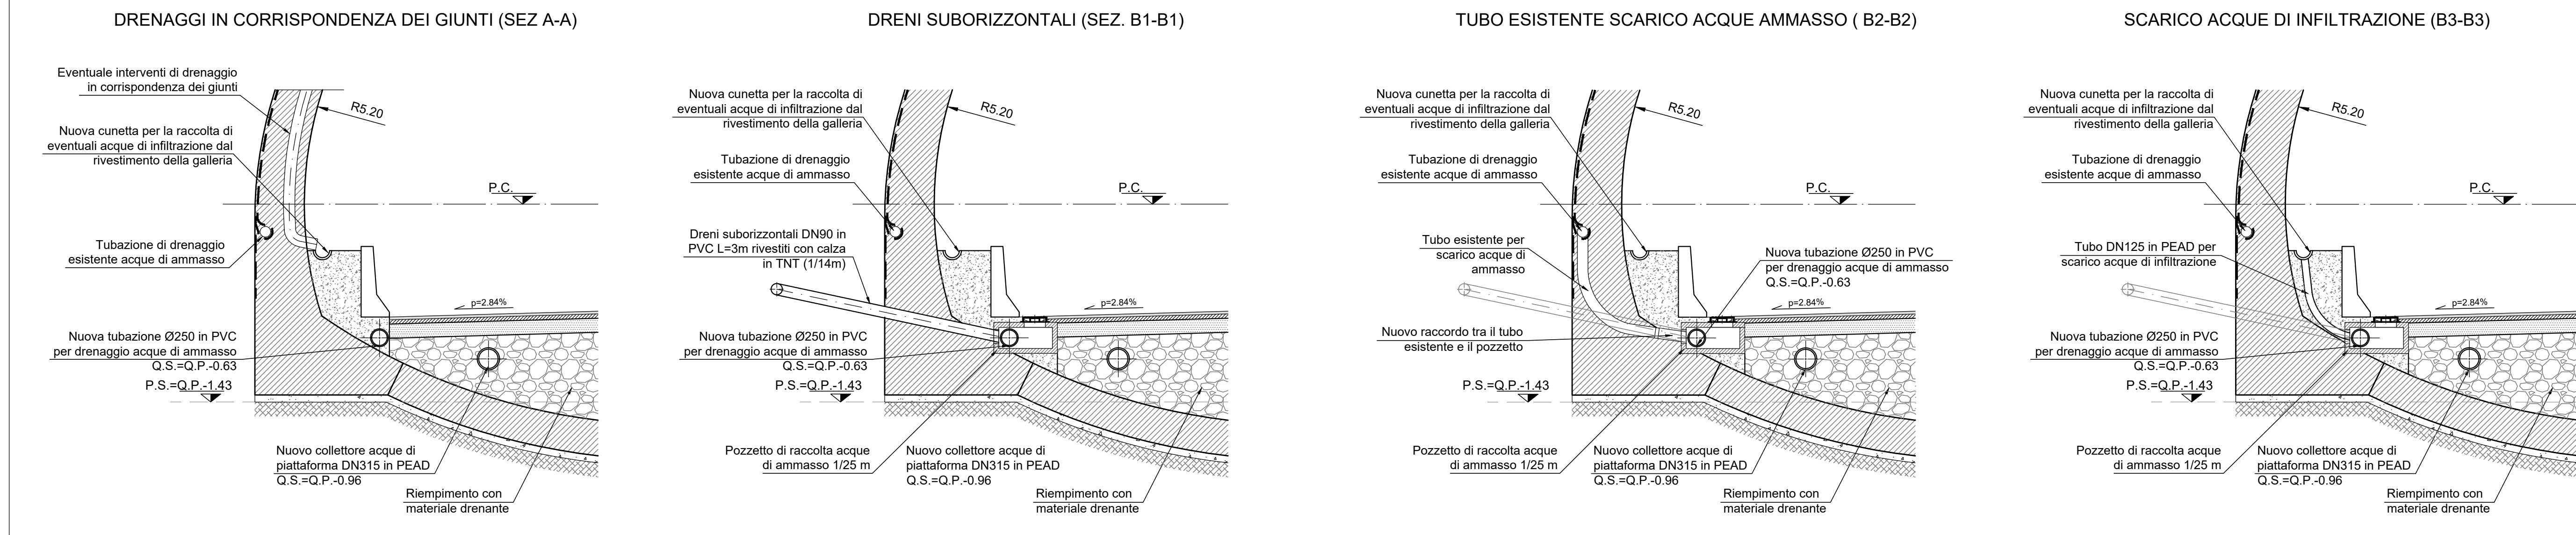

NOTE

Il passo dei pozzetti per la raccolta delle acque di ammasso/infiltrazione e delle acque di piattaforma è indicativo. Per la scansione esatta dei pozzetti si rimanda agli elaborati idraulici. Si precisa che l'interramento dei pozzetti di raccolta delle acque di ammasso e di infiltrazione dovrà essere adattato al passo dei pozzetti esistenti (che andranno demoliti) al fine di captare le tubazioni di raccolta delle acque di ammasso provenienti da tergo la murata.

LEGENDA

P.C. = Piano dei Centri  
Q.P. = Quota Progetto  
P.S. = Piano Scavo  
Q.S. = Quota scorcimento tutti

**sanas** GRUPPO FS ITALIANE Direzione Tecnica

ITINERARIO INTERNAZIONALE E78 S.G.C. GROSSETO – FANO  
Tratto Selci Lama (E45) – S. Stefano di Gaio  
Adeguamento a 2 corsie della Galleria della Guinza (lotto 2) e del tratto Guinza – Mercatello Ovest (lotto 3)  
1° stralcio

**PROGETTO ESECUTIVO** cod. AN58

PROGETTAZIONE: MANDATARIA: MANDANTE:  
RAZZORRUPPAMENTO: PRO ITER INFORMATICA: sinergo  
TEMPORANEO PROGETTISTI:

IL RESPONSABILE DELL'INTEGRAZIONE DELLE PRESTAZIONI  
SPECIALISTICHE:  
Ing. Riccardo Ferrarini - Società Pro Ter Srl  
Ordine Ingegneri Provincia di Milano n. 18045

OPERE D'ARTE MAGGIORI:  
Ing. Massimo Mengoni - Società Pro Ter Srl  
Ordine Ingegneri Provincia di Milano n. 429470

IL GEOLOGO:  
Dott. Gian. Massimo Mazzucchetti - Società Pro Ter Srl  
Albo Geol. Lombardia n. 2162

IL COORDINATORE PER LA SICUREZZA IN FASE DI PROGETTAZIONE:  
Ing. Massimo Mengoni - Società Pro Ter Srl  
Ordine Ingegneri Provincia di Milano n. 18045

VISTO: IL RESP. DEL PROCEDIMENTO:  
Dott. Ing. Innocenzo Calvino

PROTOCOLLO: DATA:

**06 - OPERE D'ARTE MAGGIORI IN SOTTERRANEO**  
06.04 - GN.02 - GALLERIA VALPIANA

Architettonico

CODICE PROGETTO	NOME FILE	REVISIONE	SCALA
PROGETTO	TOGGNO20ST01A.pdf		1:50
L0702M E 2101		A	
D			
C			
B			
A	EMISSIONE	FEBBRAIO 2021	ALISSIO MOJA PIZZAROTTI
REV.	DESCRIZIONE	DATA	REDATTO VERIFICATO APPROVATO