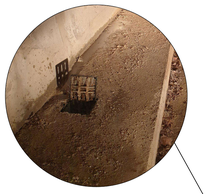

SEZIONE CORRENTE (STATO DI FATTO)

SCALA 1:50

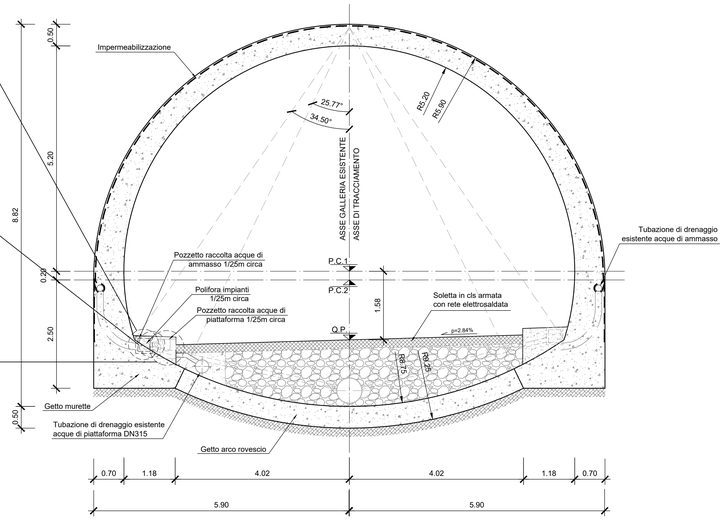

SEZIONE CORRENTE (STATO DI PROGETTO)

SCALA 1:50

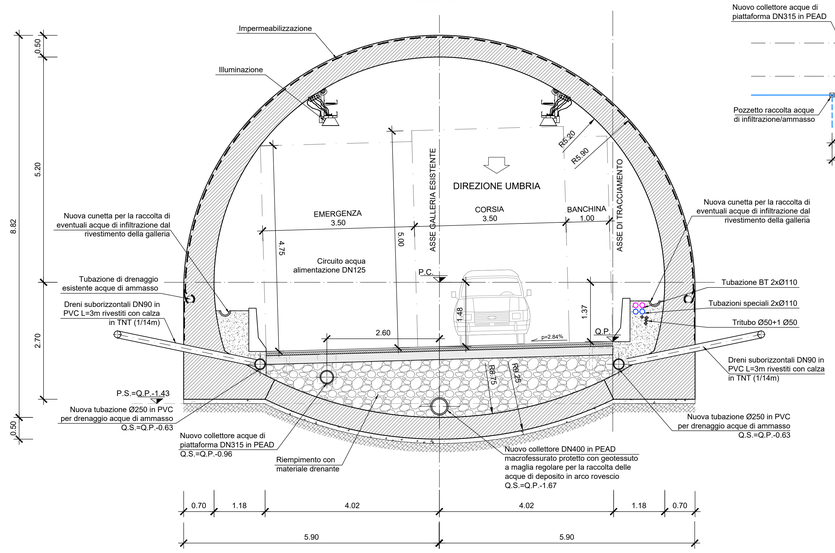

INDICAZIONE SCHEMATICA DISTANZIAMENTO POZZETTI IN GALLERIA

SCALA 1:200

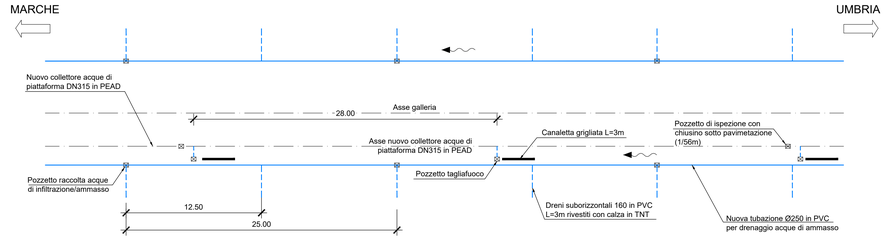

PIANTA POZZETTI ACQUE DI PIATTAFORMA

SCALA 1:50

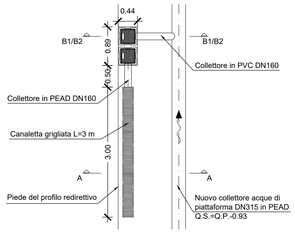

PIANTA POZZETTI ACQUE DI AMMASSO

SCALA 1:100

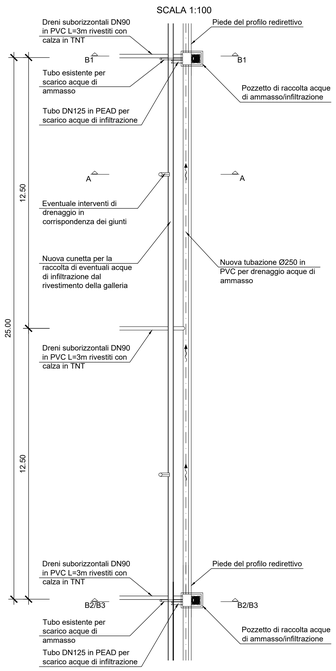

PARTICOLARE IN CORRISPONDENZA DEI POZZETTI PER LO SMALTIMENTO DELLE ACQUE DI PIATTAFORMA

SCALA 1:50

CANALETTA GRIGLIATA (SEZ. A-A)

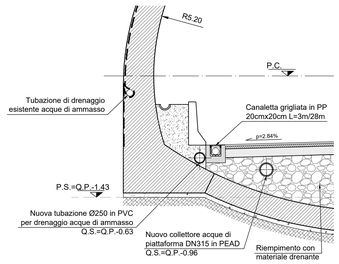

POZZETTO TAGLIAFUOCO (SEZ. B1-B1)

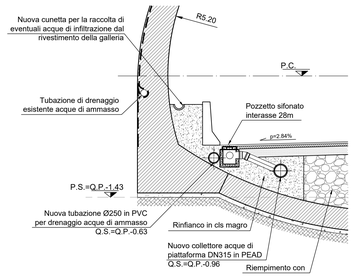

POZZETTO DI ISPEZIONE COLLETTORE PRINCIPALE (SEZ. B2-B2)

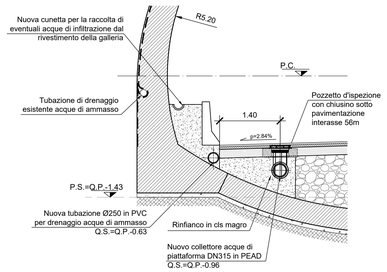

NOTE

Il passo dei pozzetti per la raccolta delle acque di ammasso/infiltrazione e delle acque di piattaforma è indicativo.
Per la scansione esatta dei pozzetti si rimanda agli elaborati idraulici.
Si precisa che l'interasse dei pozzetti di raccolta delle acque di ammasso e di infiltrazione dovrà essere adattato al passo dei pozzetti esistenti (che andranno demoliti) al fine di captare le tubazioni di raccolta delle acque di ammasso provenienti da tergo la muretta.

LEGENDA

P.C. = Piano dei Centri

Q.P. = Quota Progetto

P.S. = Piano Scavo

Q.S. = Quota scorrimento tubi

PARTICOLARE IN CORRISPONDENZA DEI POZZETTI PER LO SMALTIMENTO DELLE ACQUE DI AMMASSO/INFILTRAZIONE

SCALA 1:50

DRENAGGI IN CORRISPONDENZA DEI GIUNTI (SEZ A-A)

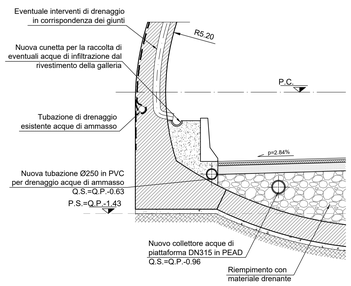

DRENI SUBORIZZONTALI (SEZ. B1-B1)

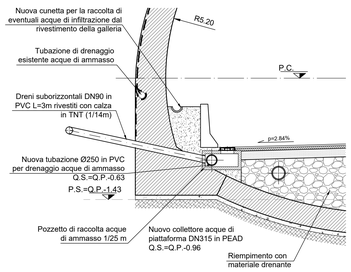

TUBO ESISTENTE SCARICO ACQUE AMMASSO (B2-B2)

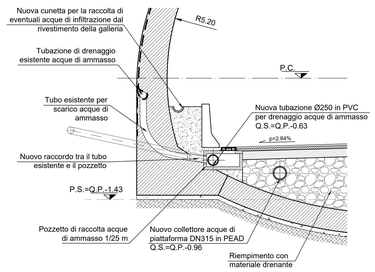

SCARICO ACQUE DI INFILTRAZIONE (B3-B3)

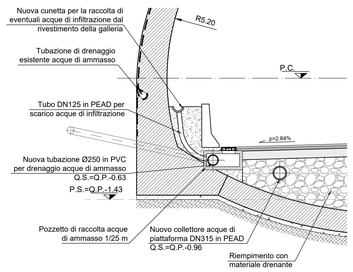

anas GRUPPO FS ITALIANE

Direzione Tecnica

ITINERARIO INTERNAZIONALE E78 S.G.C. GROSSETO – FANO
Tratto Selci Lama (E45) – S. Stefano di Gaifa
Adeguamento a 2 corsie della Galleria della Guinza (lotto 2)
e del tratto Guinza – Mercatello Ovest (lotto 3)
1° stralcio

PROGETTO ESECUTIVO

COD. AN58

PROGETTAZIONE: RAGGRUPPAMENTO TEMPORANEO PROGETTISTI

MANDATARIA: PRO ITER

MANDANTI: EUROVIA, sinergo

IL RESPONSABILE DELL'INTEGRAZIONE DELLE PRESTAZIONI SPECIALISTICHE:
Ing. Riccardo Formichi – Società Pro Iter Srl
Ordine Ingegneri Provincia di Milano n. 18045

IL GEOLOGO:
Dott. Geol. Massimo Morgolo – Società Ene.Kal Srl
Albo Geol. Lombardia n. A782

IL COORDINATORE PER LA SICUREZZA IN FASE DI PROGETTAZIONE:
Ing. Massimo Mingolo – Società Ene.Kal Srl
Ordine Ingegneri Provincia di Verona n. 1502

VISTO: IL RESP. DEL PROCEDIMENTO:
Dott. ing. Vincenzo Catone

PROTOCOLLO: DATA:

OPERE D'ARTE MAGGIORI:
Ing. Enrico Maria Pizzarotti – Società Pro Iter Srl
Ordine Ingegneri Provincia di Milano n. A24415

ORDINE DEGLI INGEGNERI DELLA PROVINCIA DI MILANO — DOTT.ING. ENRICO MARIA PIZZAROTTI — Sez. A — Settori: a) Civile e ambientale b) Industriale c) dell'informazione — n° A 25475 — MILANO

06 - OPERE D'ARTE MAGGIORI IN SOTTERRANEO
06.06 - GN.04 - GALLERIA S. ANTONIO

Architettonico

CODICE PROGETTO			NOME FILE	REVISIONE	SCALA
PROGETTO	LIV. PROG.	N. PROG.	T00GN04OSTST01A.pdf		
LO702M	E	2101	CODICE ELAB. T00GN04OSTST01	A	1:50

REV.	DESCRIZIONE	DATA	REDATTO	VERIFICATO	APPROVATO
D					
C					
B					
A	EMISSIONE	FEBBRAIO 2023	ALESSIO	MOJA	PIZZAROTTI