SEZIONE 1-1

SCALA 1:50

CARPENTERIA

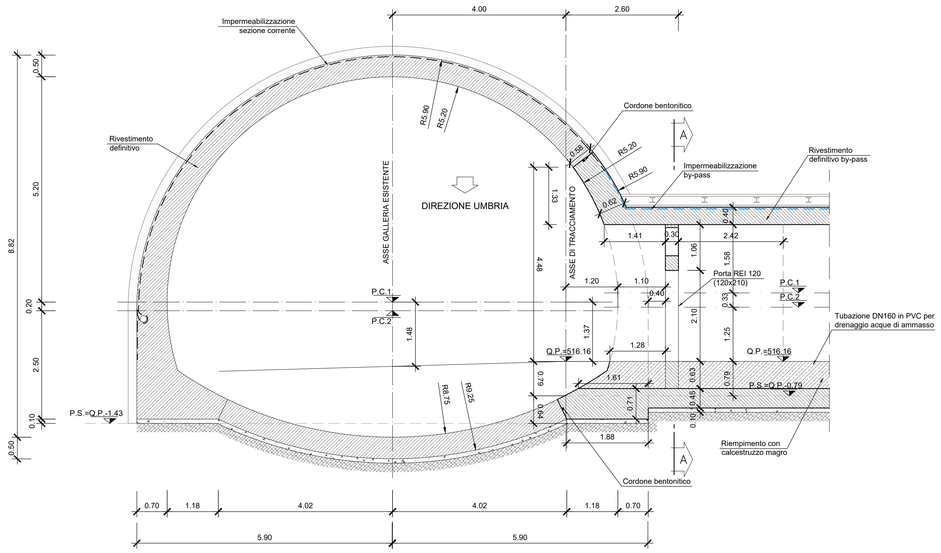

SEZIONE 1-1

SCALA 1:50

ARMATURA

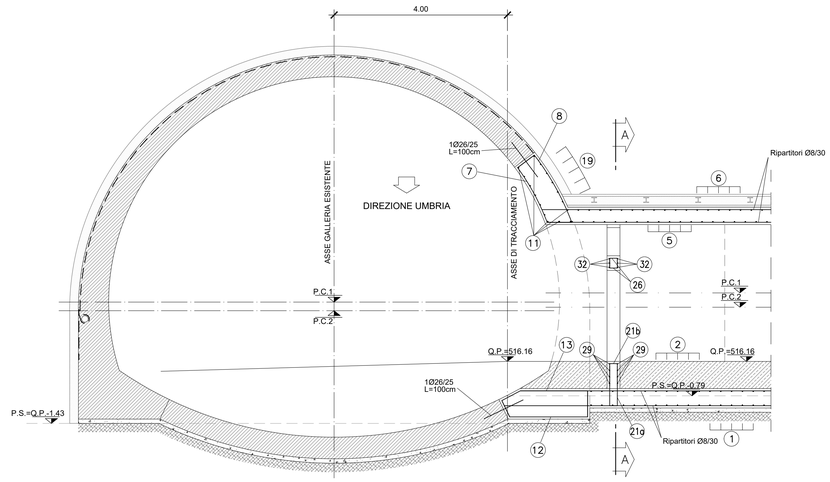

LEGENDA

P.C.1 = Piano dei Centri 1

P.C.2 = Piano dei Centri 2

Q.P. = Quota Progetto

P.S. = Piano Scavo

NOTE

- Per i materiali si veda l'elaborato T00GN00OSTDC01A.

DIAMETRI MINIMI DEI MANDRINI DI PIEGATURA

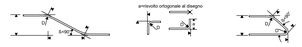

Diametro minimo del mandrino per piegature, uncini, cappi,se non diversamente indicato:

- D = 4Ø per Ø ≤ 16
- D = 7Ø per Ø > 16

CONVENZIONI QUOTATURE

- I raggi di quotatura si riferiscono all'asse dei ferri.
- Le quotature dei ferri (staffe e spilli) si riferiscono all'estradosso.

PIANTA

SCALA 1:50

CARPENTERIA

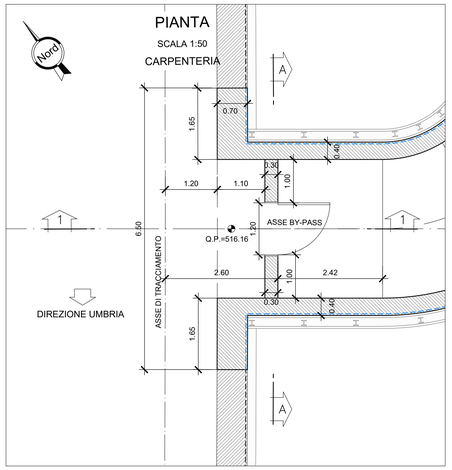

SEZIONE A-A

SCALA 1:50

CARPENTERIA

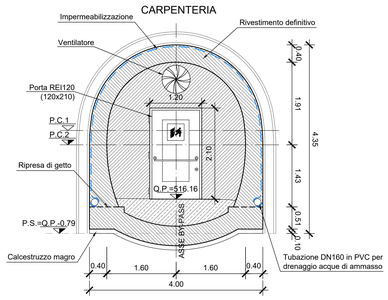

SEZIONE 2-2

SCALA 1:50

ARMATURA

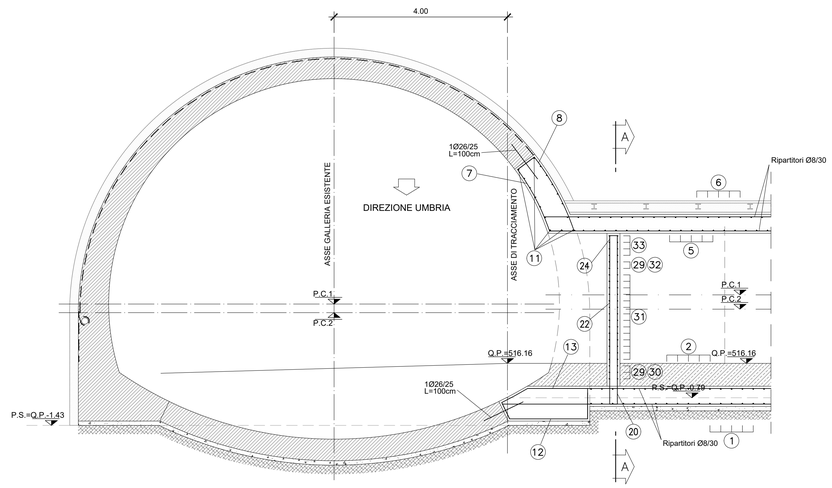

SEZIONE A-A

SCALA 1:50

ARMATURA

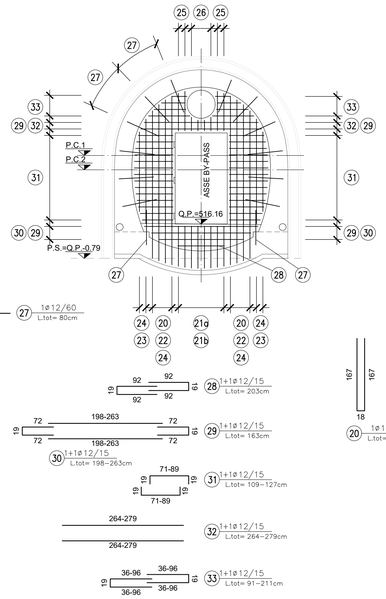

PIANTA

SCALA 1:50

ARMATURA

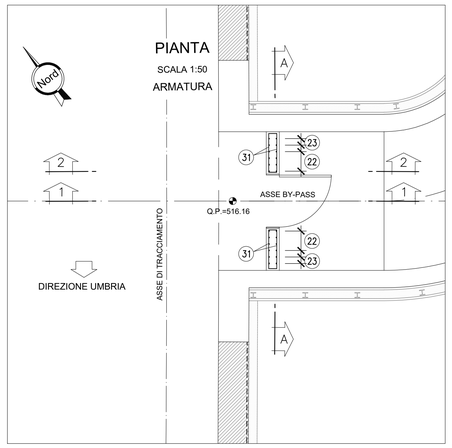

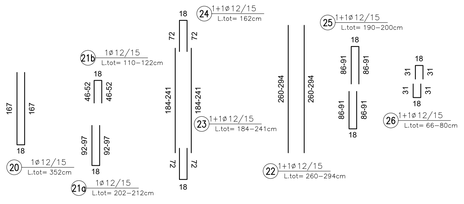

DETTAGLIO 1

SCALA 1:20

PARTICOLARE SPINOTTI

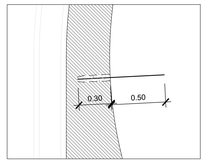

anas GRUPPO FS ITALIANE

Direzione Tecnica

ITINERARIO INTERNAZIONALE E78 S.G.C. GROSSETO – FANO
Tratto Selci Lama (E45) – S. Stefano di Gaifa
Adeguamento a 2 corsie della Galleria della Guinza (lotto 2)
e del tratto Guinza – Mercatello Ovest (lotto 3)
1° stralcio

PROGETTO ESECUTIVO — COD. AN58

PROGETTAZIONE: RAGGRUPPAMENTO TEMPORANEO PROGETTISTI

MANDATARIA: PRO ITER Progettisti Integrati Tecnoprogetti S.r.l.

MANDANTI: ERRVA Società Servizi per l'Ingegneria e l'Ambiente S.r.l. — sinergo

IL RESPONSABILE DELL'INTEGRAZIONE DELLE PRESTAZIONI SPECIALISTICHE:
Ing. Riccardo Formichi – Società Pro Iter Srl
Ordine Ingegneri Provincia di Milano n. 18045

IL GEOLOGO:
Dott. Geol. Massimo Mezzanzanica – Società Pro Iter Srl
Albo Geol. Lombardia n. A762

IL COORDINATORE PER LA SICUREZZA IN FASE DI PROGETTAZIONE:
Ing. Massimo Mangini – Società Ere.KA Srl
Ordine Ingegneri Provincia di Venezia n. 1502

VISTO: IL RESP. DEL PROCEDIMENTO:
Dott. ing. Vincenzo Catone

OPERE D'ARTE MAGGIORI:
Ing. Enrico Maria Pizzarotti – Società Pro Iter Srl
Ordine Ingegneri Provincia di Milano n. A29470

ORDINE DEGLI INGEGNERI DELLA PROVINCIA DI MILANO — DOTT.ING. DOMENICI RICCARDO — Sez.A Settori: a) civile e ambientale b) industriale c) dell'informazione — n° A 18045

ORDINE DEGLI INGEGNERI DELLA PROVINCIA DI MILANO — DOTTING. ENRICO MARIA PIZZAROTTI — Sez.A Settori: a) civile e ambientale b) industriale c) dell'informazione — n° A 29470

PROTOCOLLO: DATA:

06 - OPERE D'ARTE MAGGIORI IN SOTTERRANEO
06.06 - GN.04 - GALLERIA S. ANTONIO
06.06.01 - BY-PASS PEDONALE ALLA PROGR. 7+775
Strutture interne
Carpenteria e armature

CODICE PROGETTO (PROGETTO / LIV. PROG. / N. PROG.)	NOME FILE	REVISIONE	SCALA
LO702M E 2101	T00GN05OSTCA01A.pdf — CODICE ELAB. T00GN05OSTCA01	A	1:100/1:50

REV.	DESCRIZIONE	DATA	REDATTO	VERIFICATO	APPROVATO
D					
C					
B					
A	EMISSIONE	FEBBRAIO 2023	ALESSIO	MOJA	PIZZAROTTI